



位置図

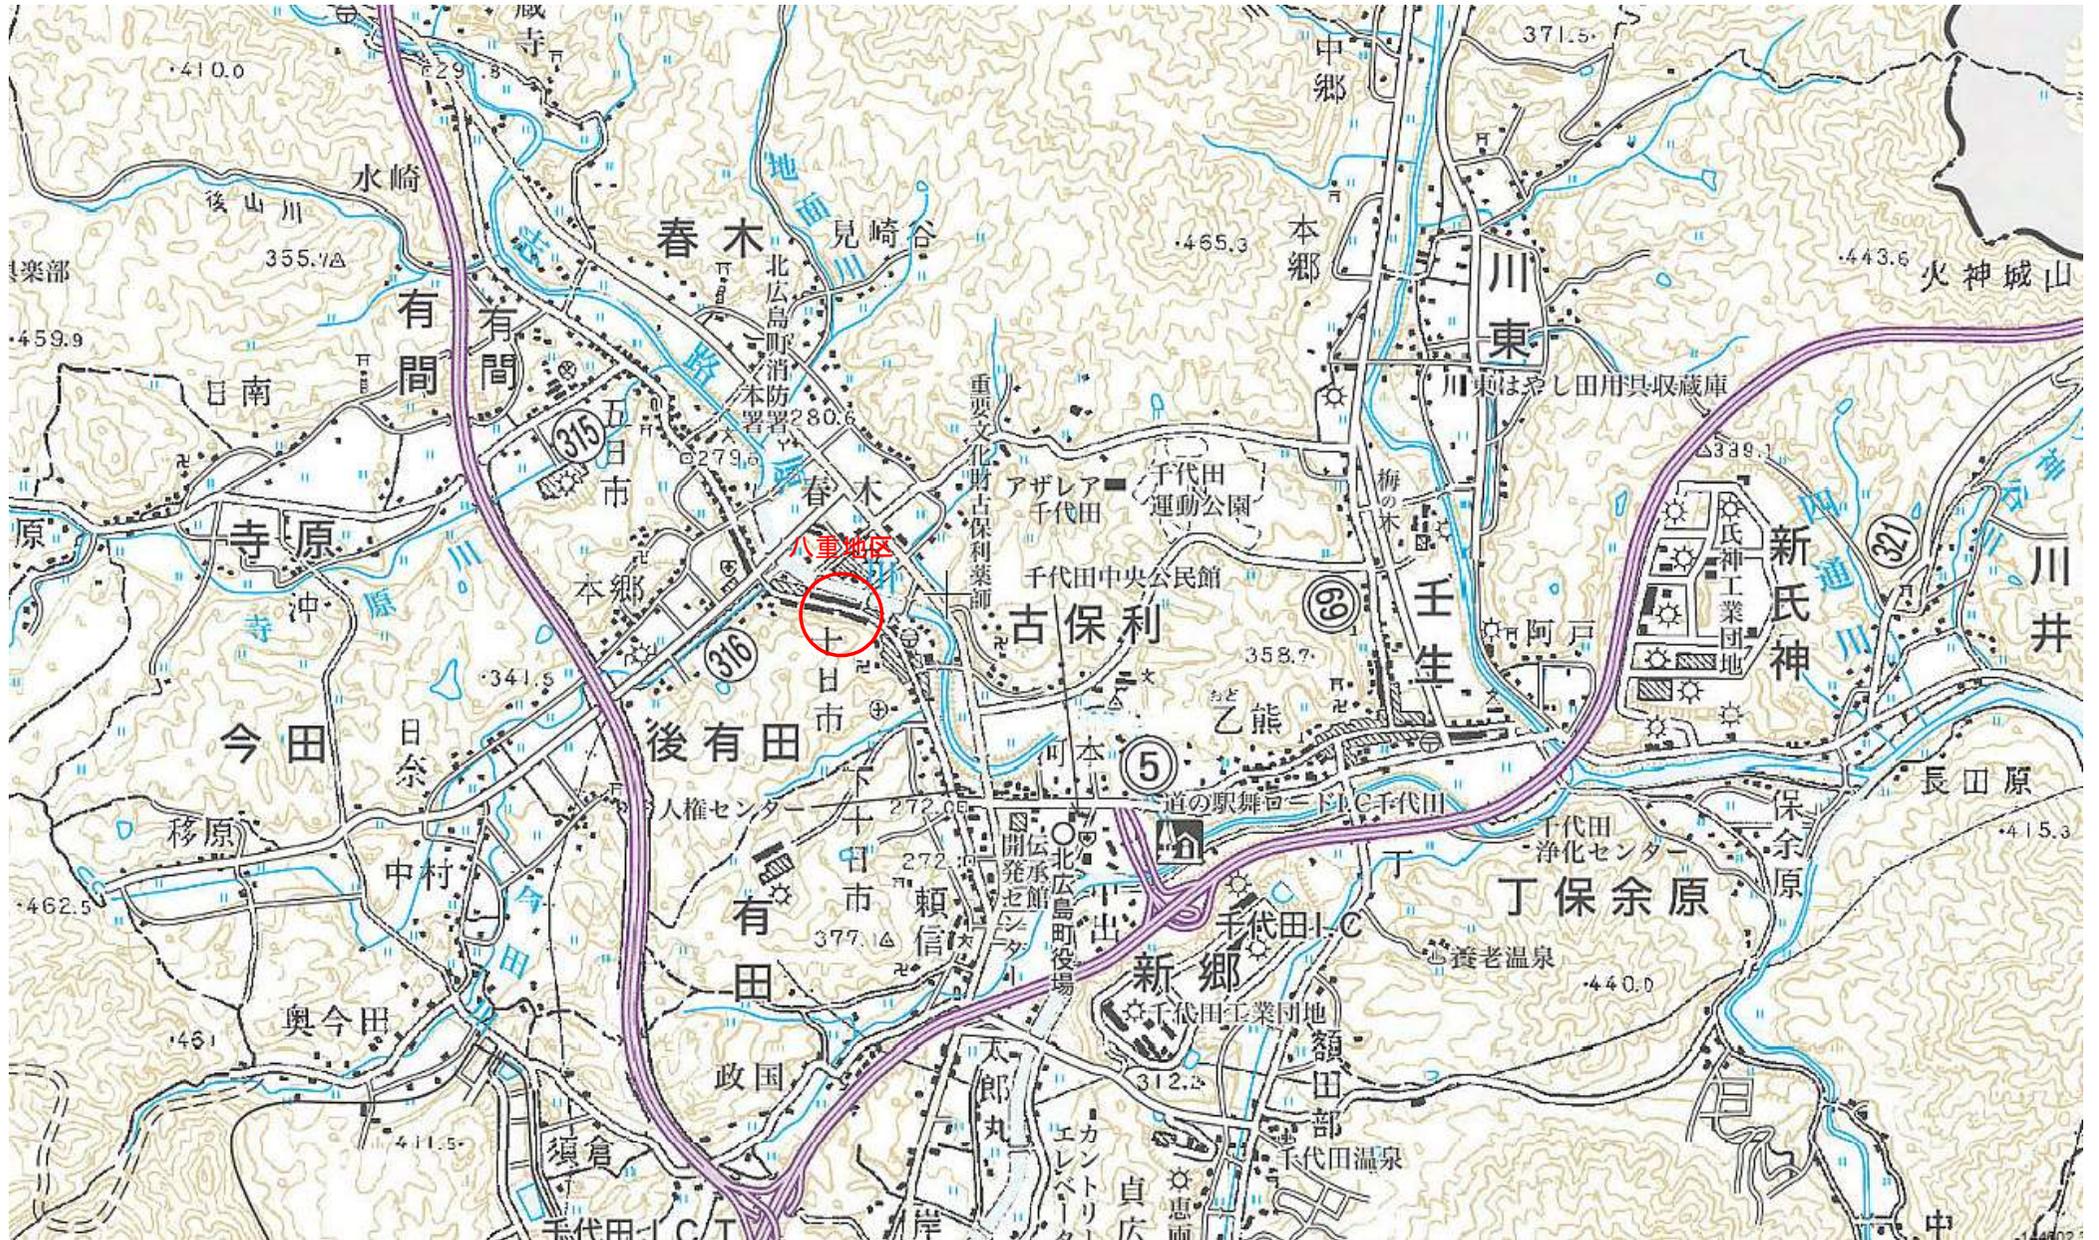

図面番号	1/6	縮尺
工事名	八重地区配水管布設工事	
工種	位置図	
路線名		
工事箇所	北広島町後有田（八重地区）	
広島県水道広域連合企業団 北広島事務所		

掘削・埋戻工標準図

町道・As道 (機械施工 As5-10-10)
単独施工 (仮復旧)

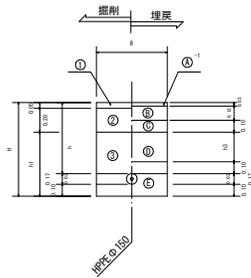


層	材料	厚さ (mm)
上層路盤	再生粗粒度アスファルト (R30)	100
下層路盤	再生中粒度アスファルト (R20)	100


	B	H	h1	h2	h3
1-1'	0.6	1.47	1.20	1.22	0.85
2-2'	0.6	0.87	0.60	0.62	0.25
3-3'	0.6	0.73	0.60	0.48	0.25

(本復旧)


町道・As道

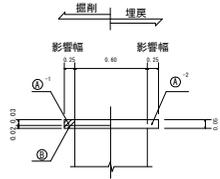


工 種	
掘削工	① 舗装板機械直接掘削工 (BH0.28m3)
	② 機械掘削工：路盤部 (BH0.28m3)
	③ 機械掘削工：一般部 (BH0.28m3)
埋戻工	④ 仮設表層工 (人力)：再生粗粒度アスファルト (町道)
	⑤ 表層工 (機械)：再生密粒度アスファルト プライムコート (町道)
	⑥ 上層路盤工 (タンク)：粒度調整砕石
	⑦ 下層路盤工 (タンク)：再生クラッシャーラン (RC-40)
	⑧ 上部埋戻工 (機械)：在来土
	⑨ 下部埋戻工 (人力)：基礎砂

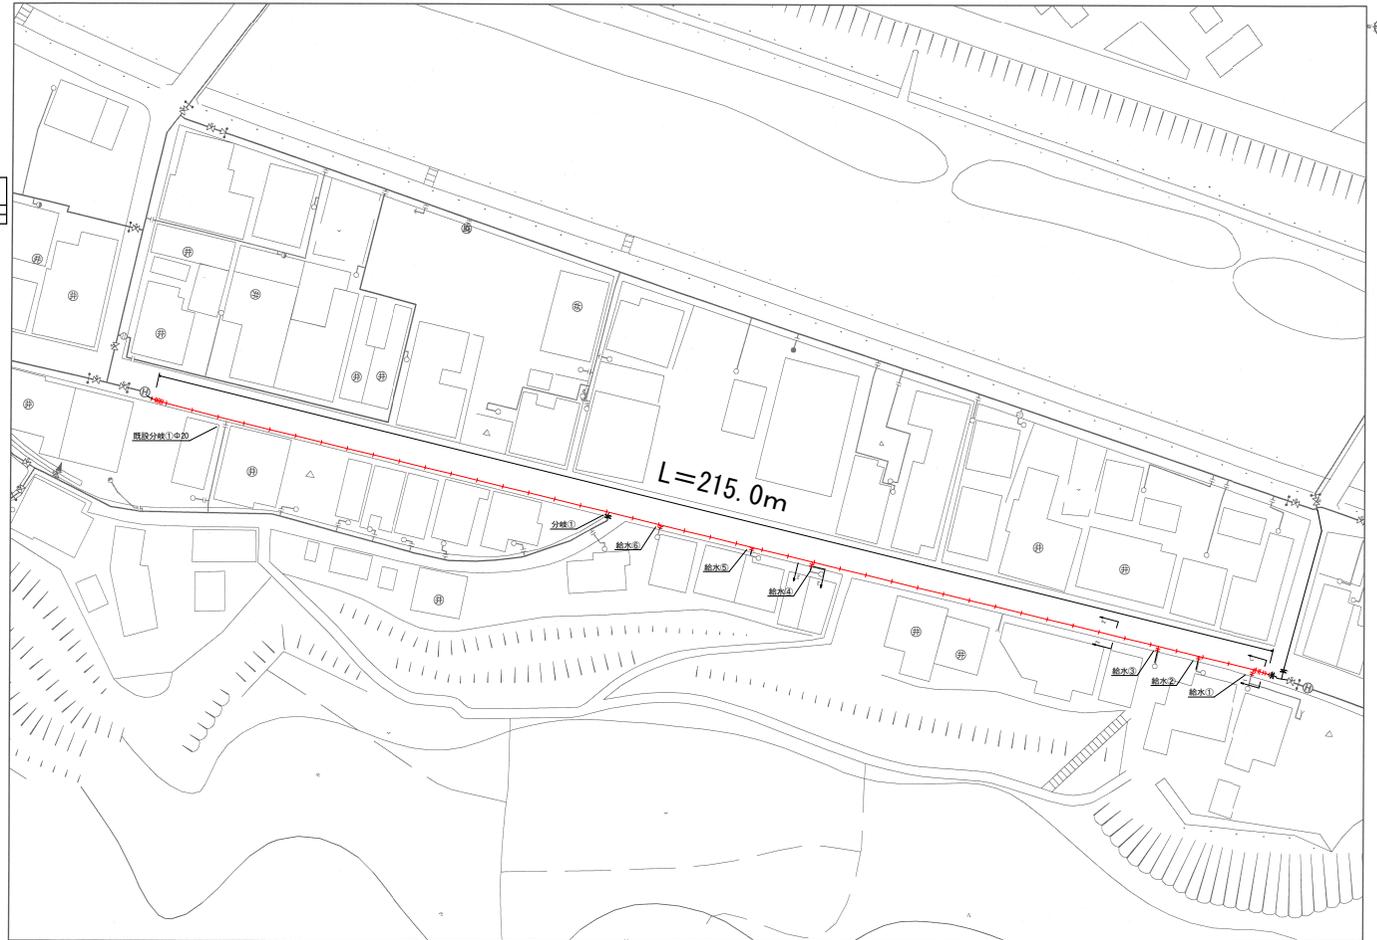




図面番号	2/6	縮尺	1/500
工事名	八重地区配水管布設工事		
工種	平面図・掘削・埋戻工標準図		
路線名			
工事箇所	北広島町後有田 (八重地区)		
広島県水道広域連合企業団 北広島事務所			

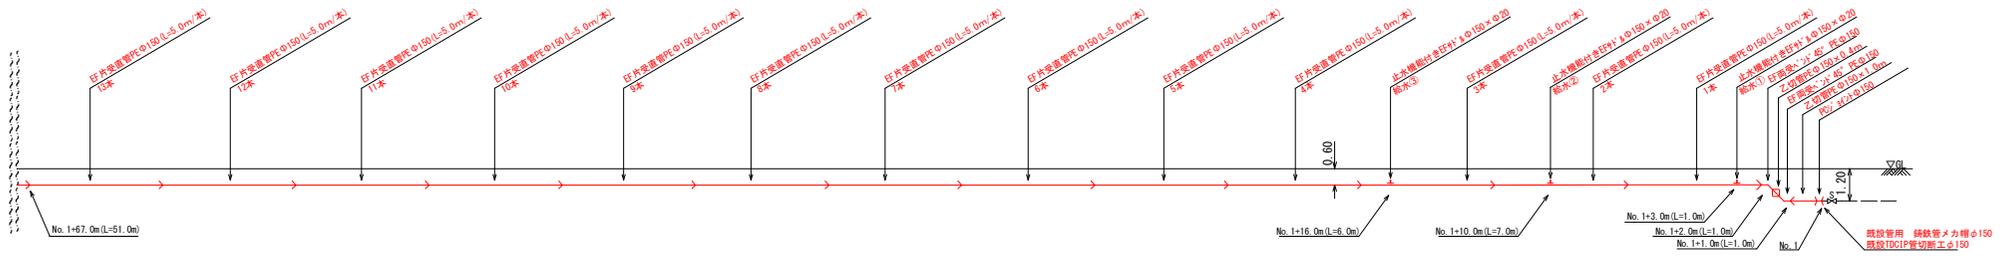

配管路図(A箇所) L=130 S=1/100

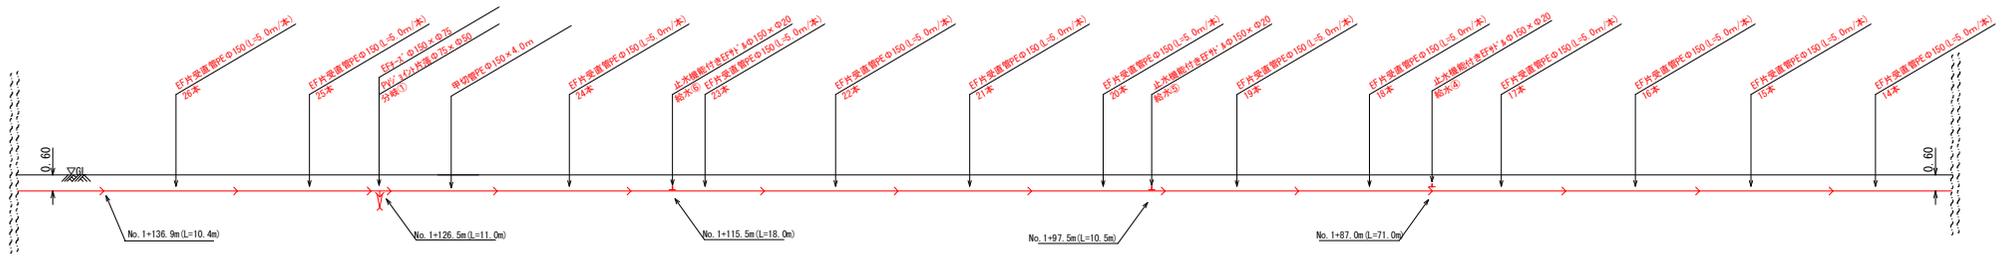


配管路図(A箇所) L=130 S=1/100

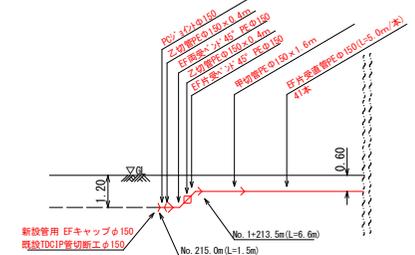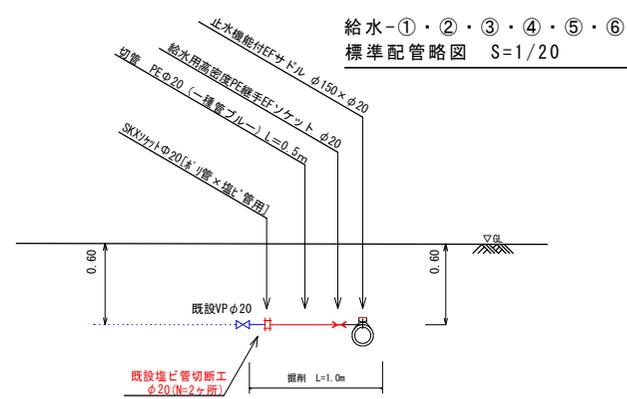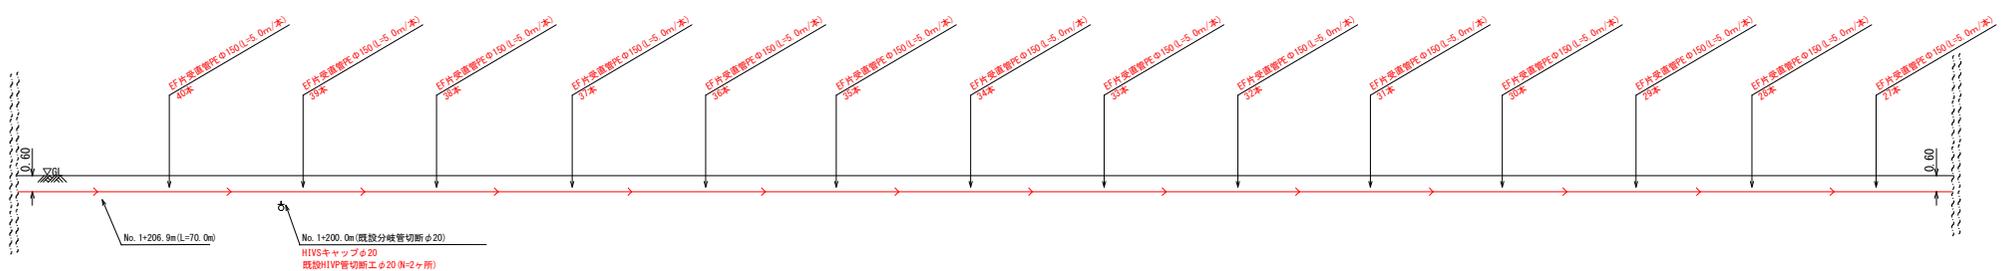

図面番号	3/6	縮尺	1/100
工事名	八重地区配水管布設工事		
工種	配管路図		
路線名			
工事箇所	北広島町後有田(八重地区)		
広島県水道広域連合企業団	北広島事務所		

掘削・埋戻工標準図

町道・As道 (機械施工 As5-10-10)
単独施工 (仮復旧)

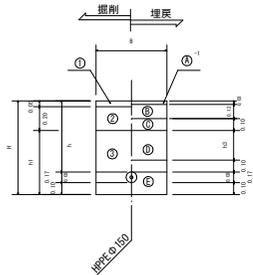


1	2	3
アスファルト舗装層 (厚さ: 100mm)	砕石層 (厚さ: 100mm)	基礎砂層 (厚さ: 100mm)


	B	H	h	h1	h3
1-1'	0.6	1.47	1.20	1.22	0.85
2-2'	0.6	0.87	0.60	0.62	0.25
3-3'	0.6	0.73	0.60	0.48	0.25

(本復旧)

町道・As道

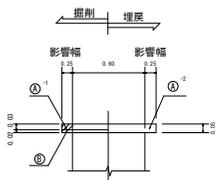

		工 種
掘削工	①	舗装板機械直接掘削工 (BH0.28m3)
	②	機械掘削工: 路盤部 (BH0.28m3)
	③	機械掘削工: 一般部 (BH0.28m3)
埋戻工	④ ¹	仮設表層工 (人力): 再生粗粒度アスファルト (町道)
	④ ²	表層工 (機械): 再生密粒度アスファルト プライムコート (町道)
	⑤	上層路盤工 (タンバ): 粒度調整砕石
	⑥	下層路盤工 (タンバ): 再生クラッシャーラン (RC-40)
	⑦	上部埋戻工 (機械): 在来土
	⑧	下部埋戻工 (人力): 基礎砂

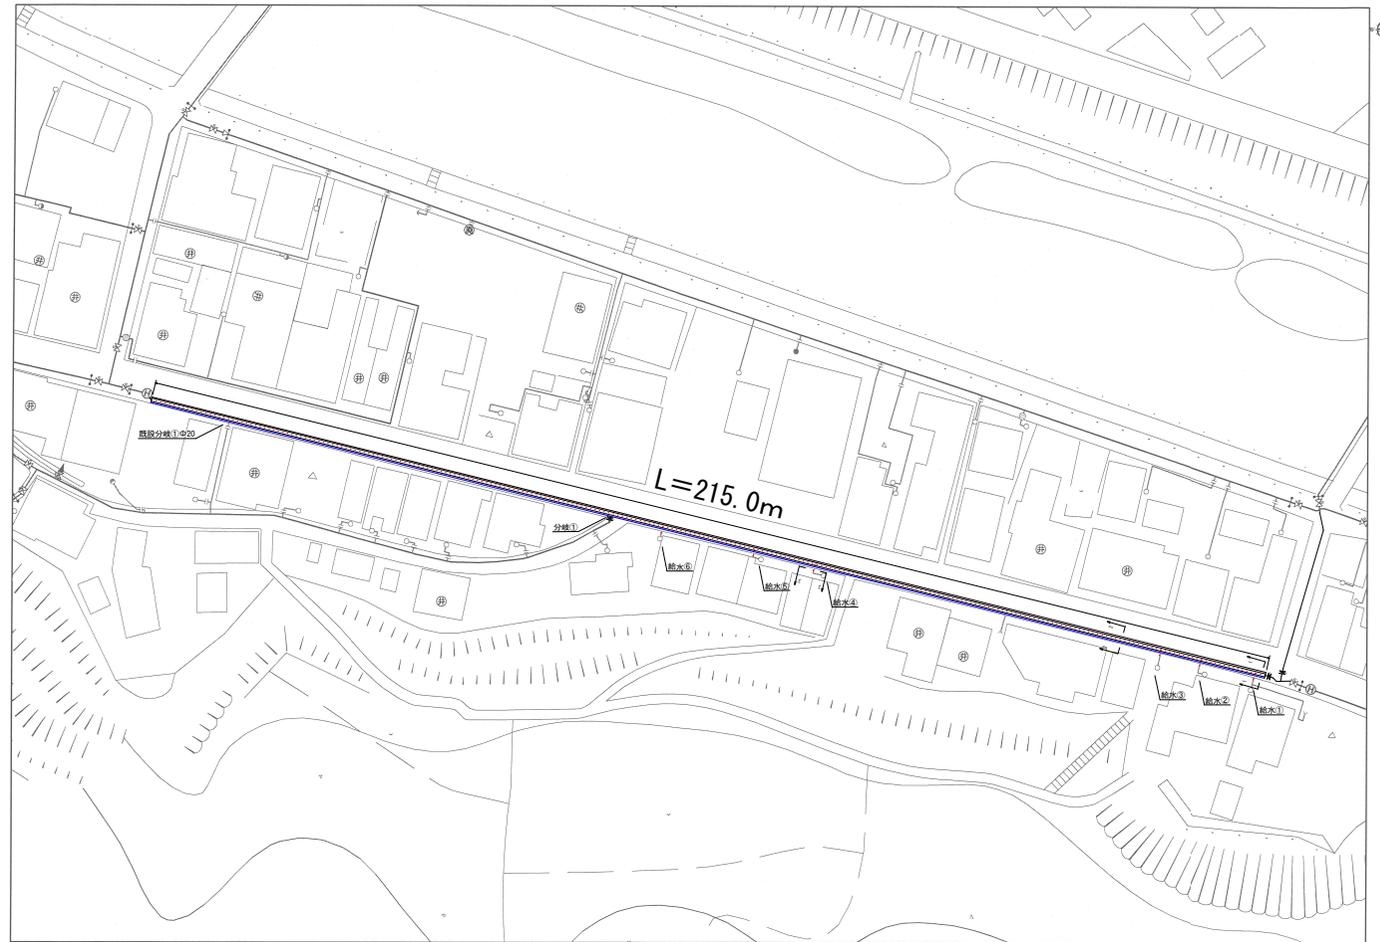


図面番号	4/6	縮 尺	1/500
工 事 名	八重地区配水管布設工事		
工 種	舗装位置・平面図		
工 事 箇 所	北広島町後有田 (八重地区)		
広島県水道広域連合企業団 北広島事務所			

舗装面積（掘削部） $A=45.00\text{m}^2+B=42.00\text{m}^2+C=42.00\text{m}^2$ 合計 129.00m^2

舗装 展開図(掘削部) $S=1/100$


A				
序号	区画	幅	長さ	面積
1	75.000	0.600	75.000	22.50
2	75.000	0.600	75.000	22.50
合計				45.00

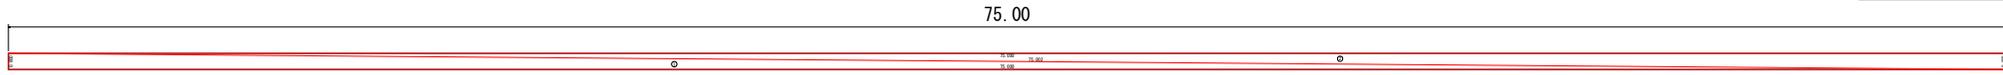

B				
序号	区画	幅	長さ	面積
1	70.000	0.600	70.000	21.00
2	70.000	0.600	70.000	21.00
合計				42.00




C				
序号	区画	幅	長さ	面積
1	70.000	0.600	70.000	21.00
2	70.000	0.600	70.000	21.00
合計				42.00

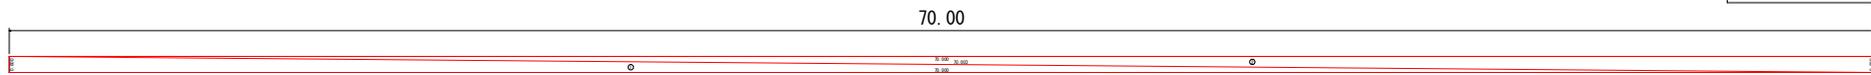


舗装面積（影響部） $a=18.74\text{m}^2+B=18.74\text{m}^2+c=17.50\text{m}^2+d=17.50\text{m}^2+e=17.50\text{m}^2+f=17.50$ 合計 107.48m^2

舗装 展開図(影響部) $S=1/100$


a				
序号	区画	幅	長さ	面積
1	75.000	0.250	75.000	9.37
2	75.000	0.250	75.000	9.37
合計				18.74

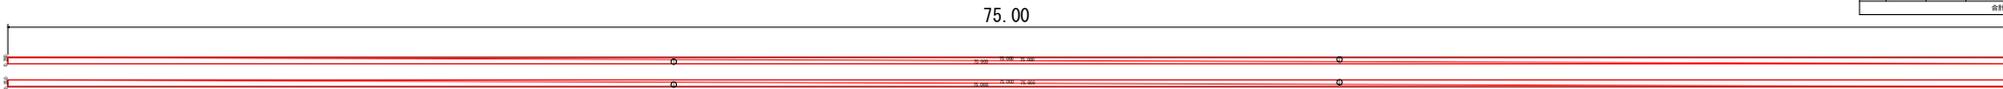

b				
序号	区画	幅	長さ	面積
1	70.000	0.250	70.000	9.37
2	70.000	0.250	70.000	9.37
合計				18.74

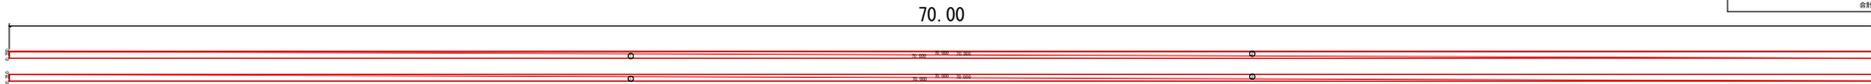

c				
序号	区画	幅	長さ	面積
1	70.000	0.250	70.000	8.75
2	70.000	0.250	70.000	8.75
合計				17.50

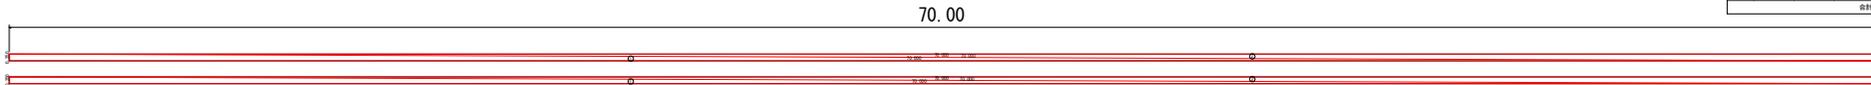


d				
序号	区画	幅	長さ	面積
1	70.000	0.250	70.000	8.75
2	70.000	0.250	70.000	8.75
合計				17.50

e				
序号	区画	幅	長さ	面積
1	70.000	0.250	70.000	8.75
2	70.000	0.250	70.000	8.75
合計				17.50

f				
序号	区画	幅	長さ	面積
1	70.000	0.250	70.000	8.75
2	70.000	0.250	70.000	8.75
合計				17.50

図面番号	5/6	縮尺	1/100
工事名	八重地区配水管布設工事		
工種	舗装展開図		
路線名			
工事箇所	北広島町後有田（八重地区）		
広島県水道広域連合企業団		北広島事務所	

舗装版切断図 S=1/100

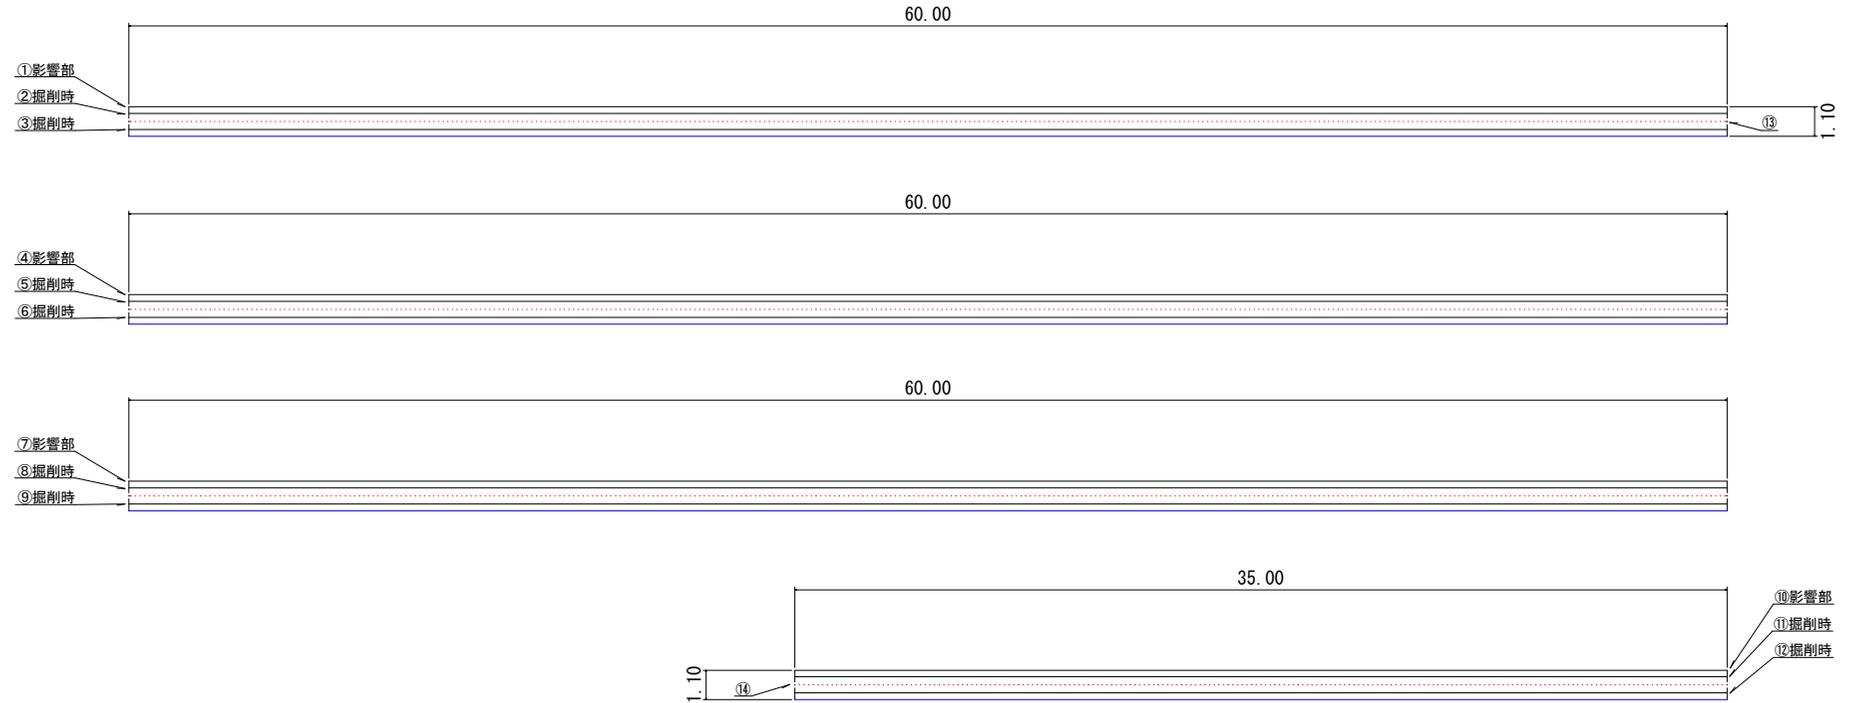

舗装版切断工					
①	60.0m	⑪	35.0m	⑳	
②	60.0m	⑫	35.0m	㉑	
③	60.0m	⑬	1.1m	㉒	
④	60.0m	⑭	1.1m	㉓	
⑤	60.0m	⑮		㉔	
⑥	60.0m	⑯		㉕	
⑦	60.0m	⑰		㉖	
⑧	60.0m	⑱		㉗	
⑨	60.0m	⑲		㉘	
⑩	35.0m	㉔		㉙	
計					647.2m

図面番号	6/6	縮尺	1/100
工事名	八重地区配水管布設工事		
工種	舗装版切断図		
路線名			
工事箇所	北広島町後有田 (八重地区)		
広島県水道広域連合企業団 北広島事務所			