

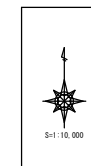


位置図

S=1:10,000

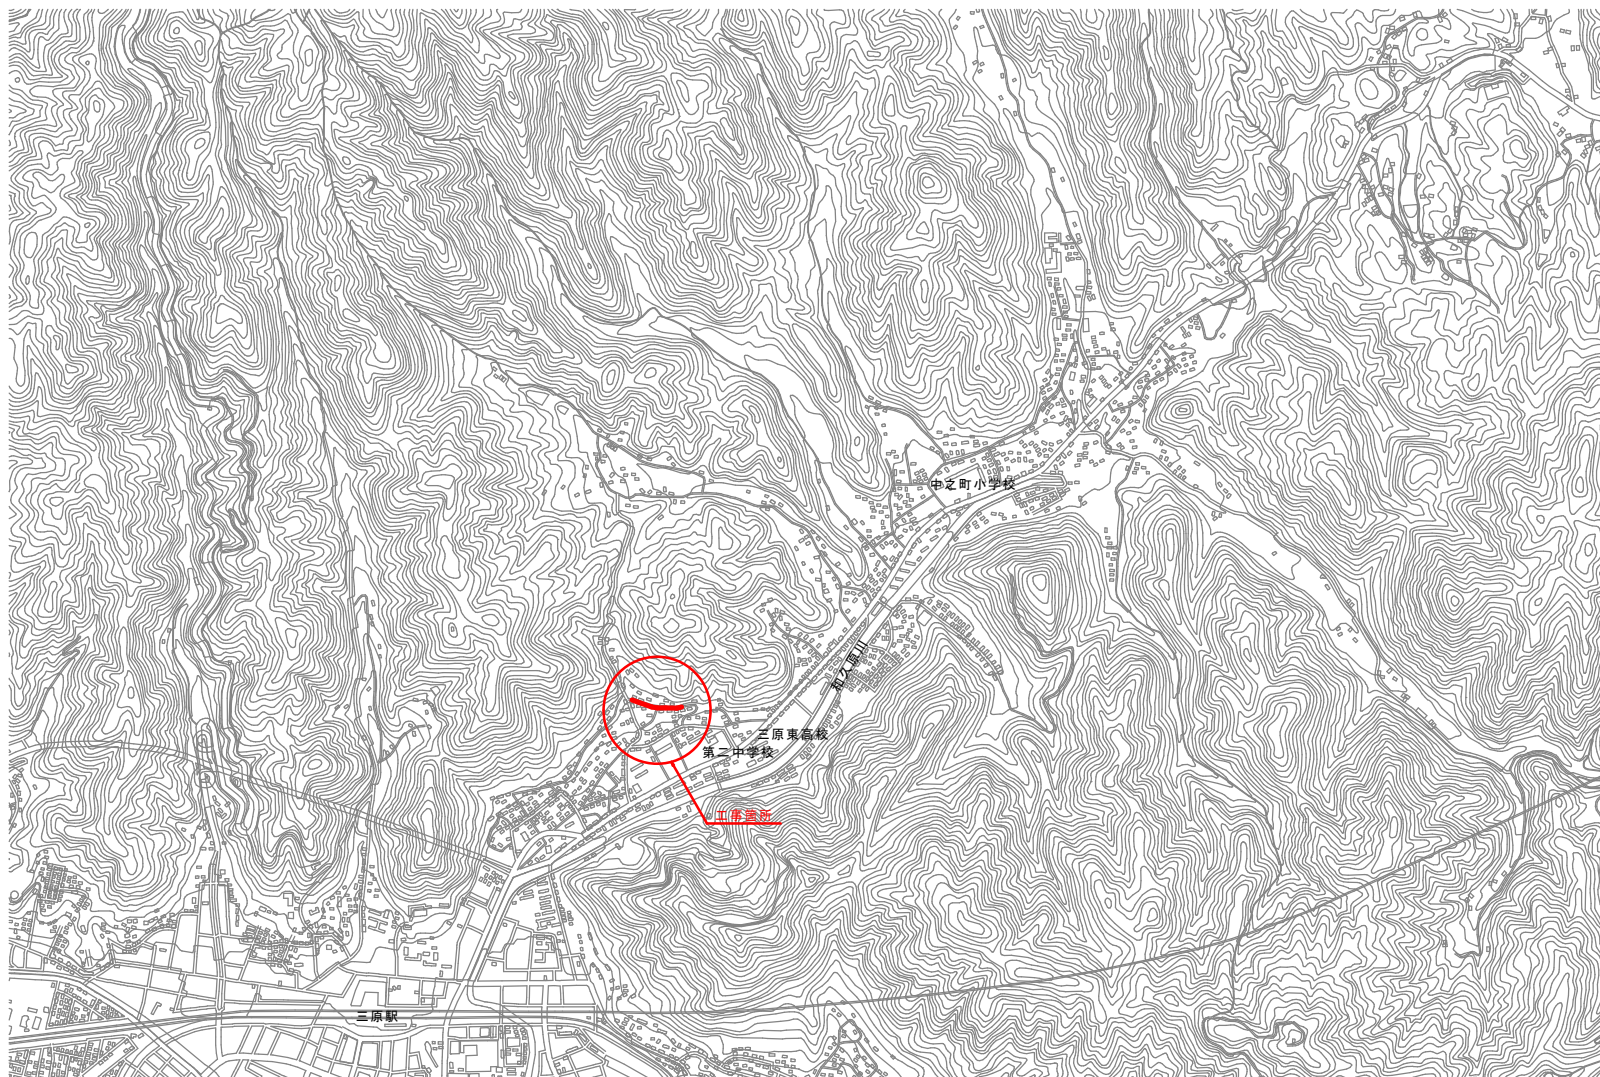


1:10,000

 


|                   |                        |    |          |
|-------------------|------------------------|----|----------|
| 図面番号              | 1<br>3                 | 縮尺 | 1:10,000 |
| 工事名称              | 市道中之町21号線φ200mm配水管布設工事 |    |          |
| 種別                | 位置図                    |    |          |
| 工事箇所              | 三原市中之町二丁目              |    |          |
| 広島県水道広域連合企業団三原事務所 |                        |    |          |

「この図面は、実際の図面を50%に縮小している。」


# 本設平面図 S=1/500

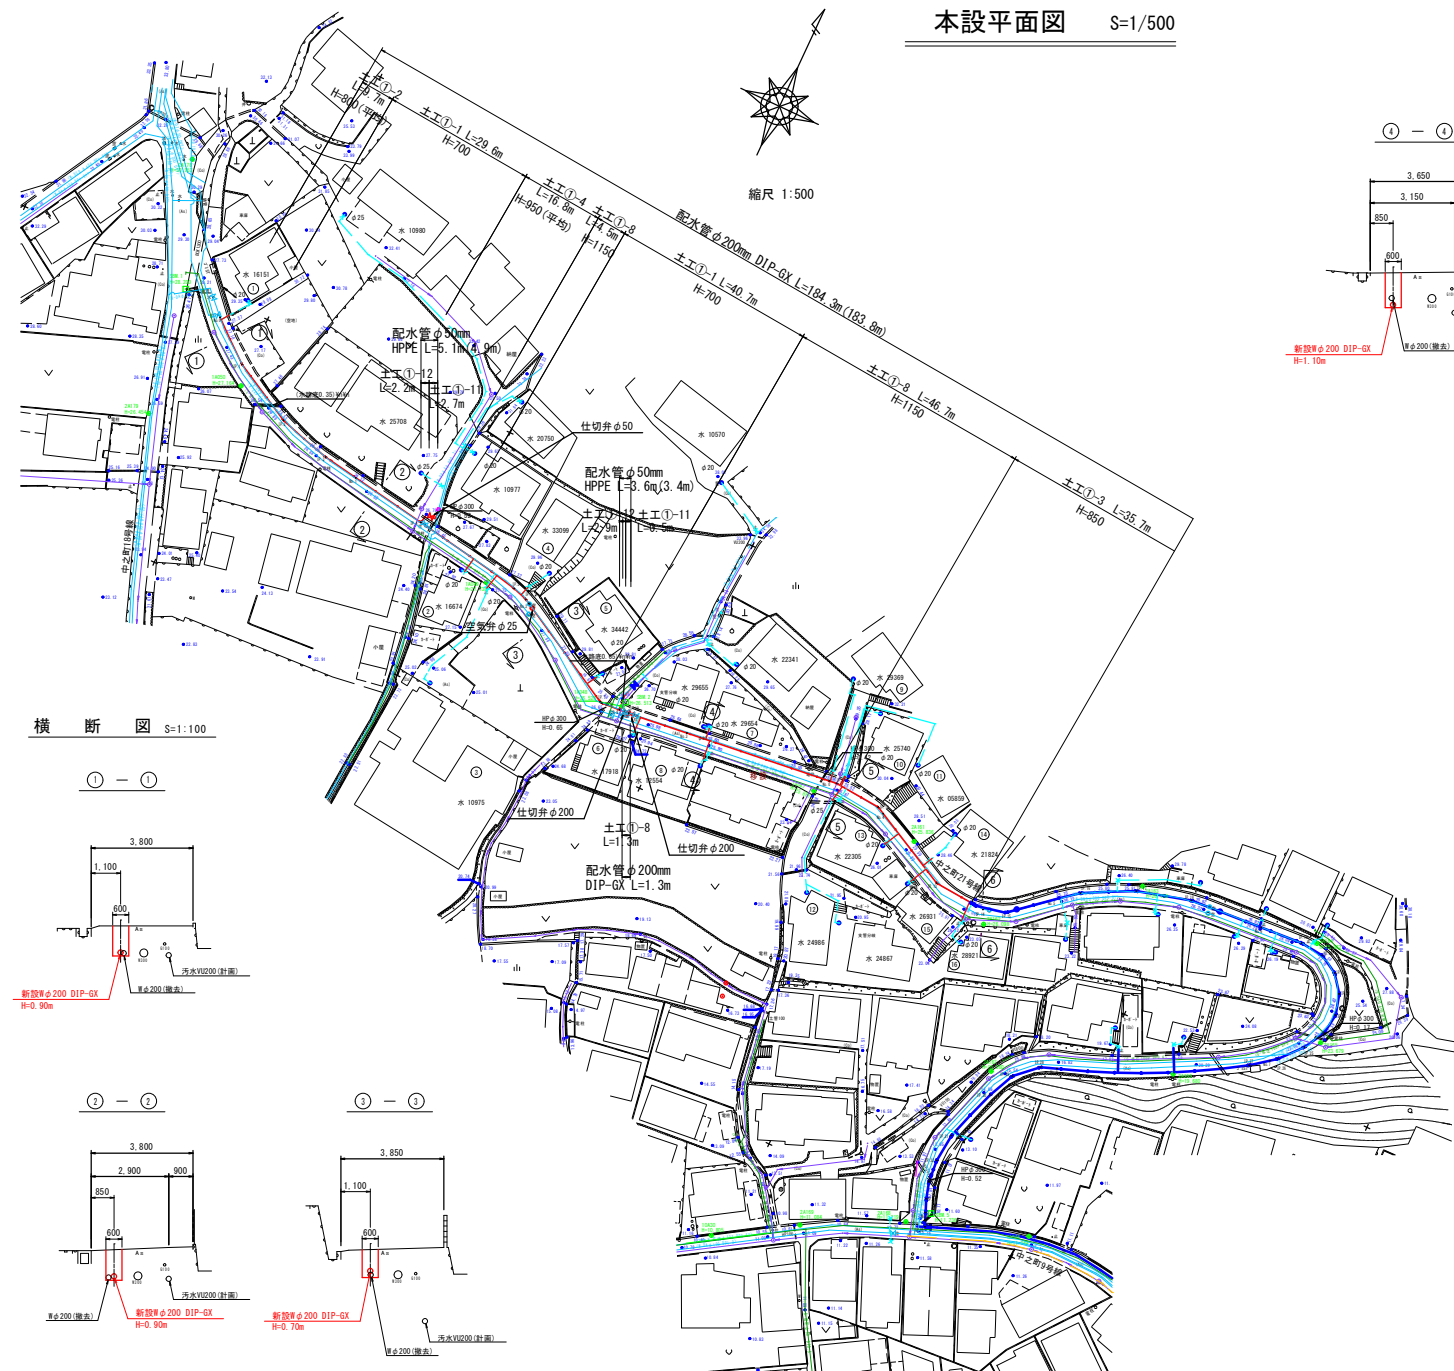


## 横断図 S=1:100

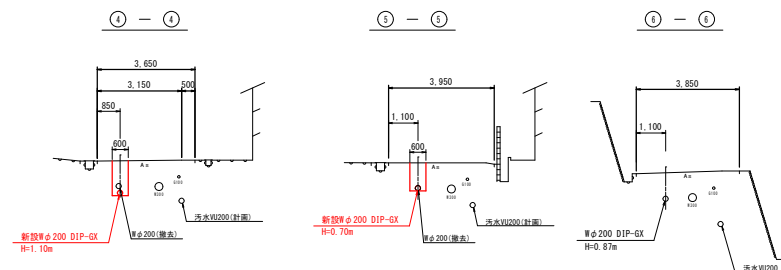

## 横断図 S=1:100

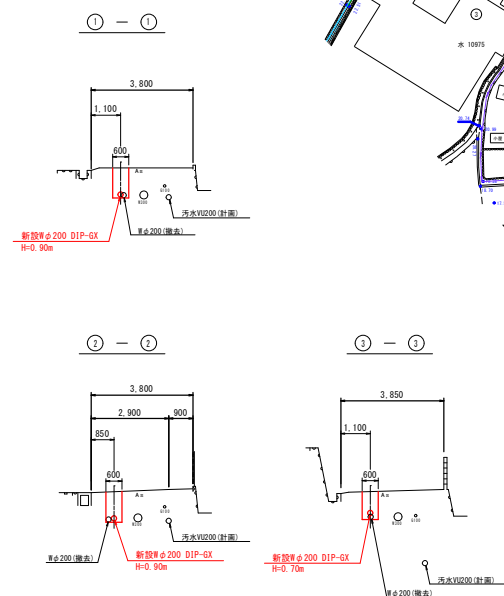


## 舗装復旧図 S=1/20

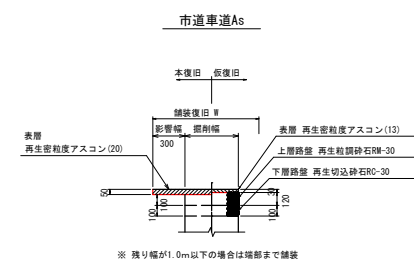

|                   |                         |    |    |
|-------------------|-------------------------|----|----|
| 図面番号              | 2<br>3                  | 縮尺 | 図示 |
| 工事名称              | 市道中之町21号線φ200mm配水管布設替工事 |    |    |
| 種別                | 平面図・横断図                 |    |    |
| 工事箇所              | 三原市中之町二丁目               |    |    |
| 広島県水道広域連合企業団三原事務所 |                         |    |    |



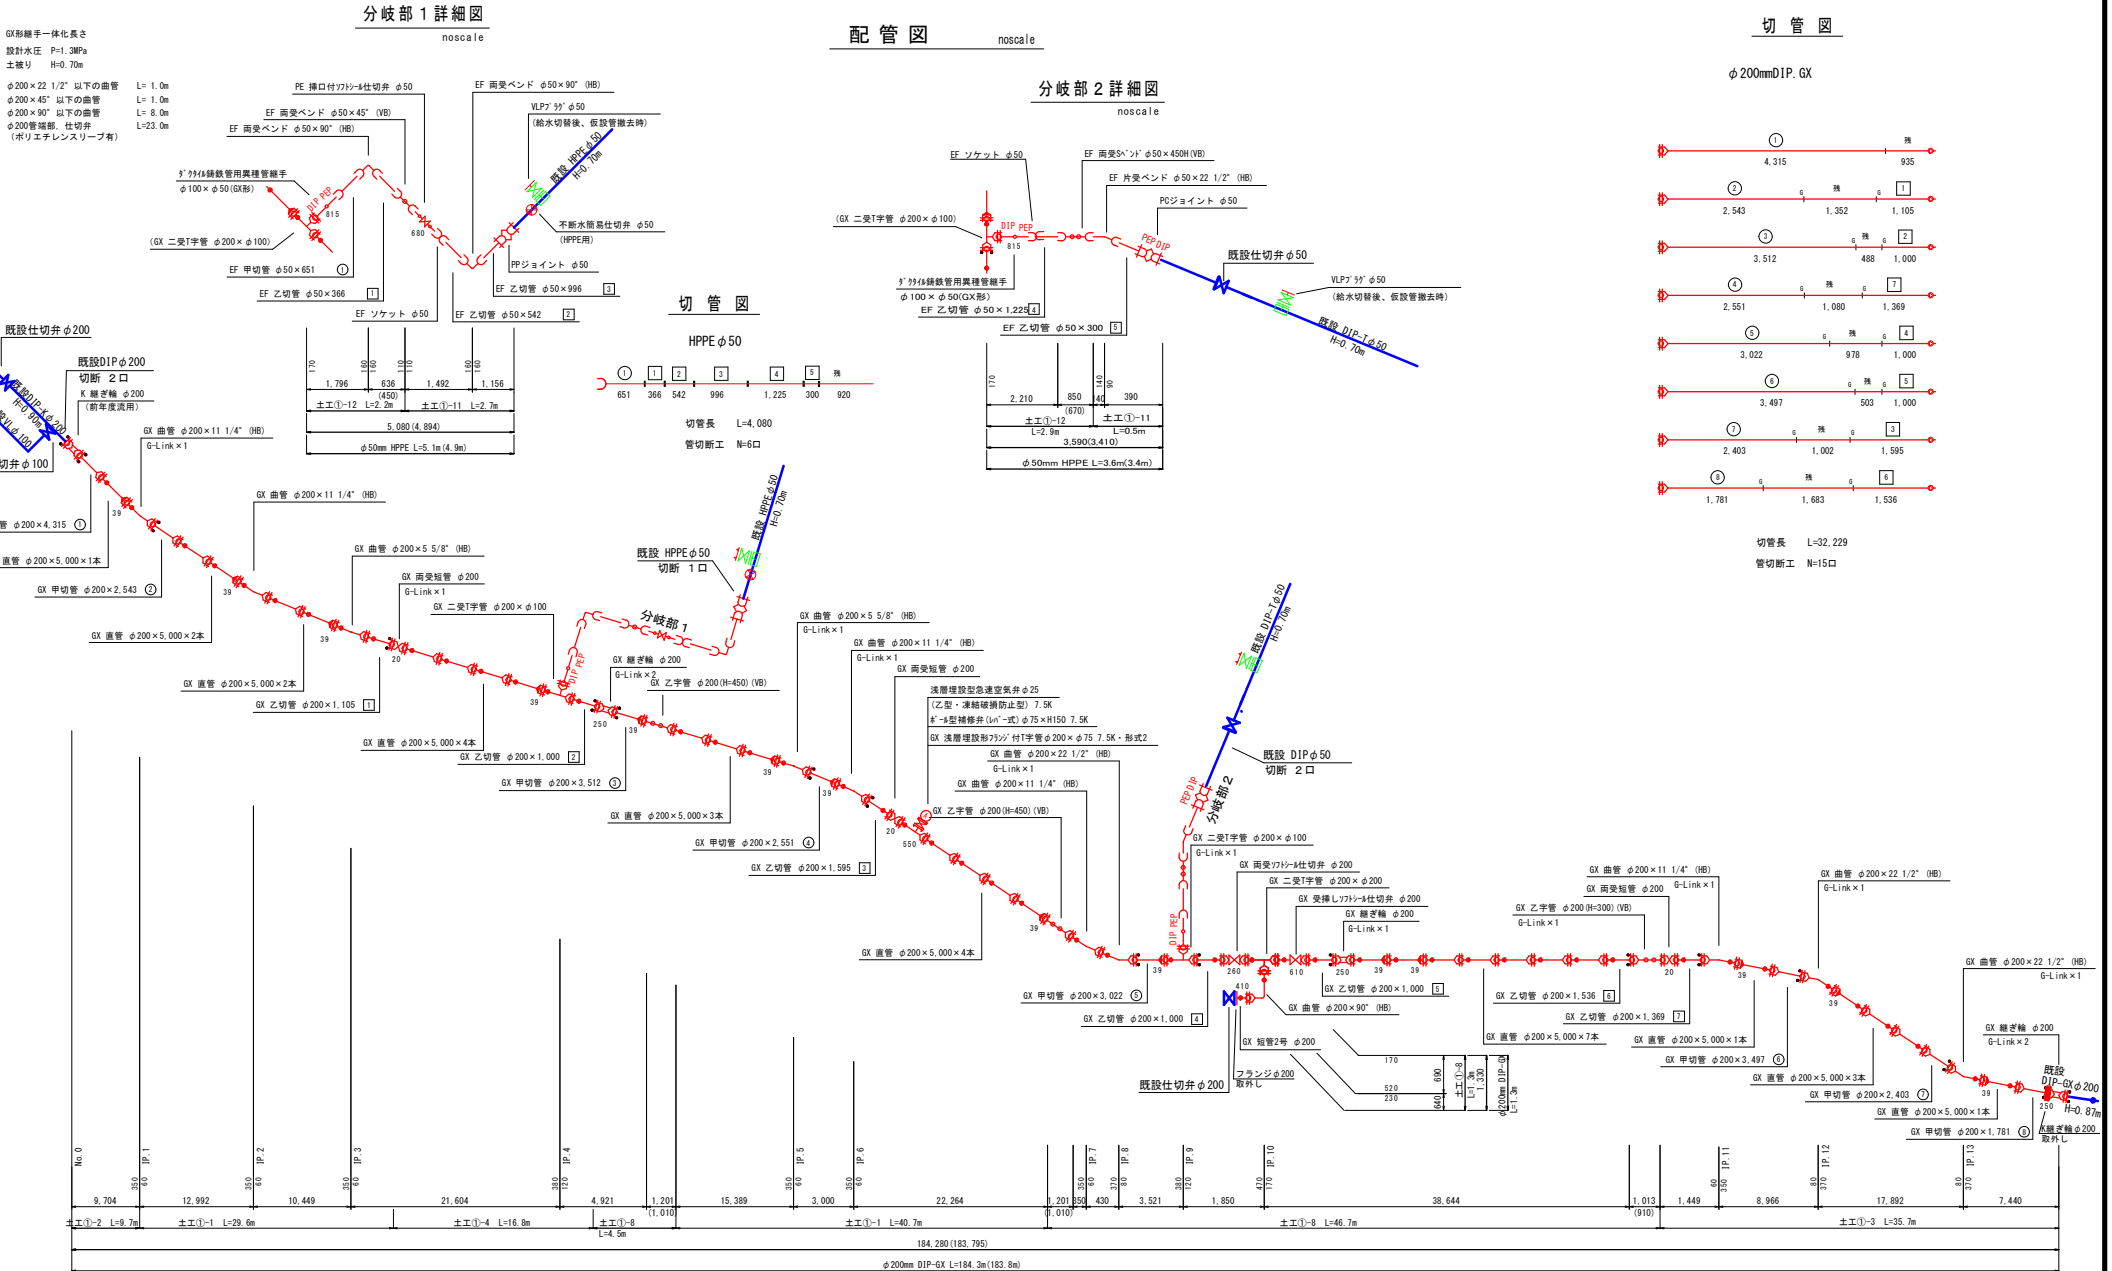

※サンドエロージョン対策  
・埋設物との距離30cmが確保出来ない場合は、原則として水道管に  
ゴム板(フタジエンゴム、t=2mm、W=350mm)を3重巻きし6mmの厚さとする  
・3重巻きが困難な場合は、耐摩板(フタジエンゴム、t=6mm、W=330mm)を  
設置すること

凡 例

- GX形 ライナ
- GX形 G-Link
- GX形 挿し口突部

|                   |                        |     |     |
|-------------------|------------------------|-----|-----|
| 図面番号              | 3 / 3                  | 縮 尺 | 図 示 |
| 工事名称              | 市道中之町21号線φ200mm配水管布設工事 |     |     |
| 種 別               | 配 管 図                  |     |     |
| 工事箇所              | 三原市中之町二丁目              |     |     |
| 広島県水道広域連合企業団三原事務所 |                        |     |     |