



位置図 S=1:2500

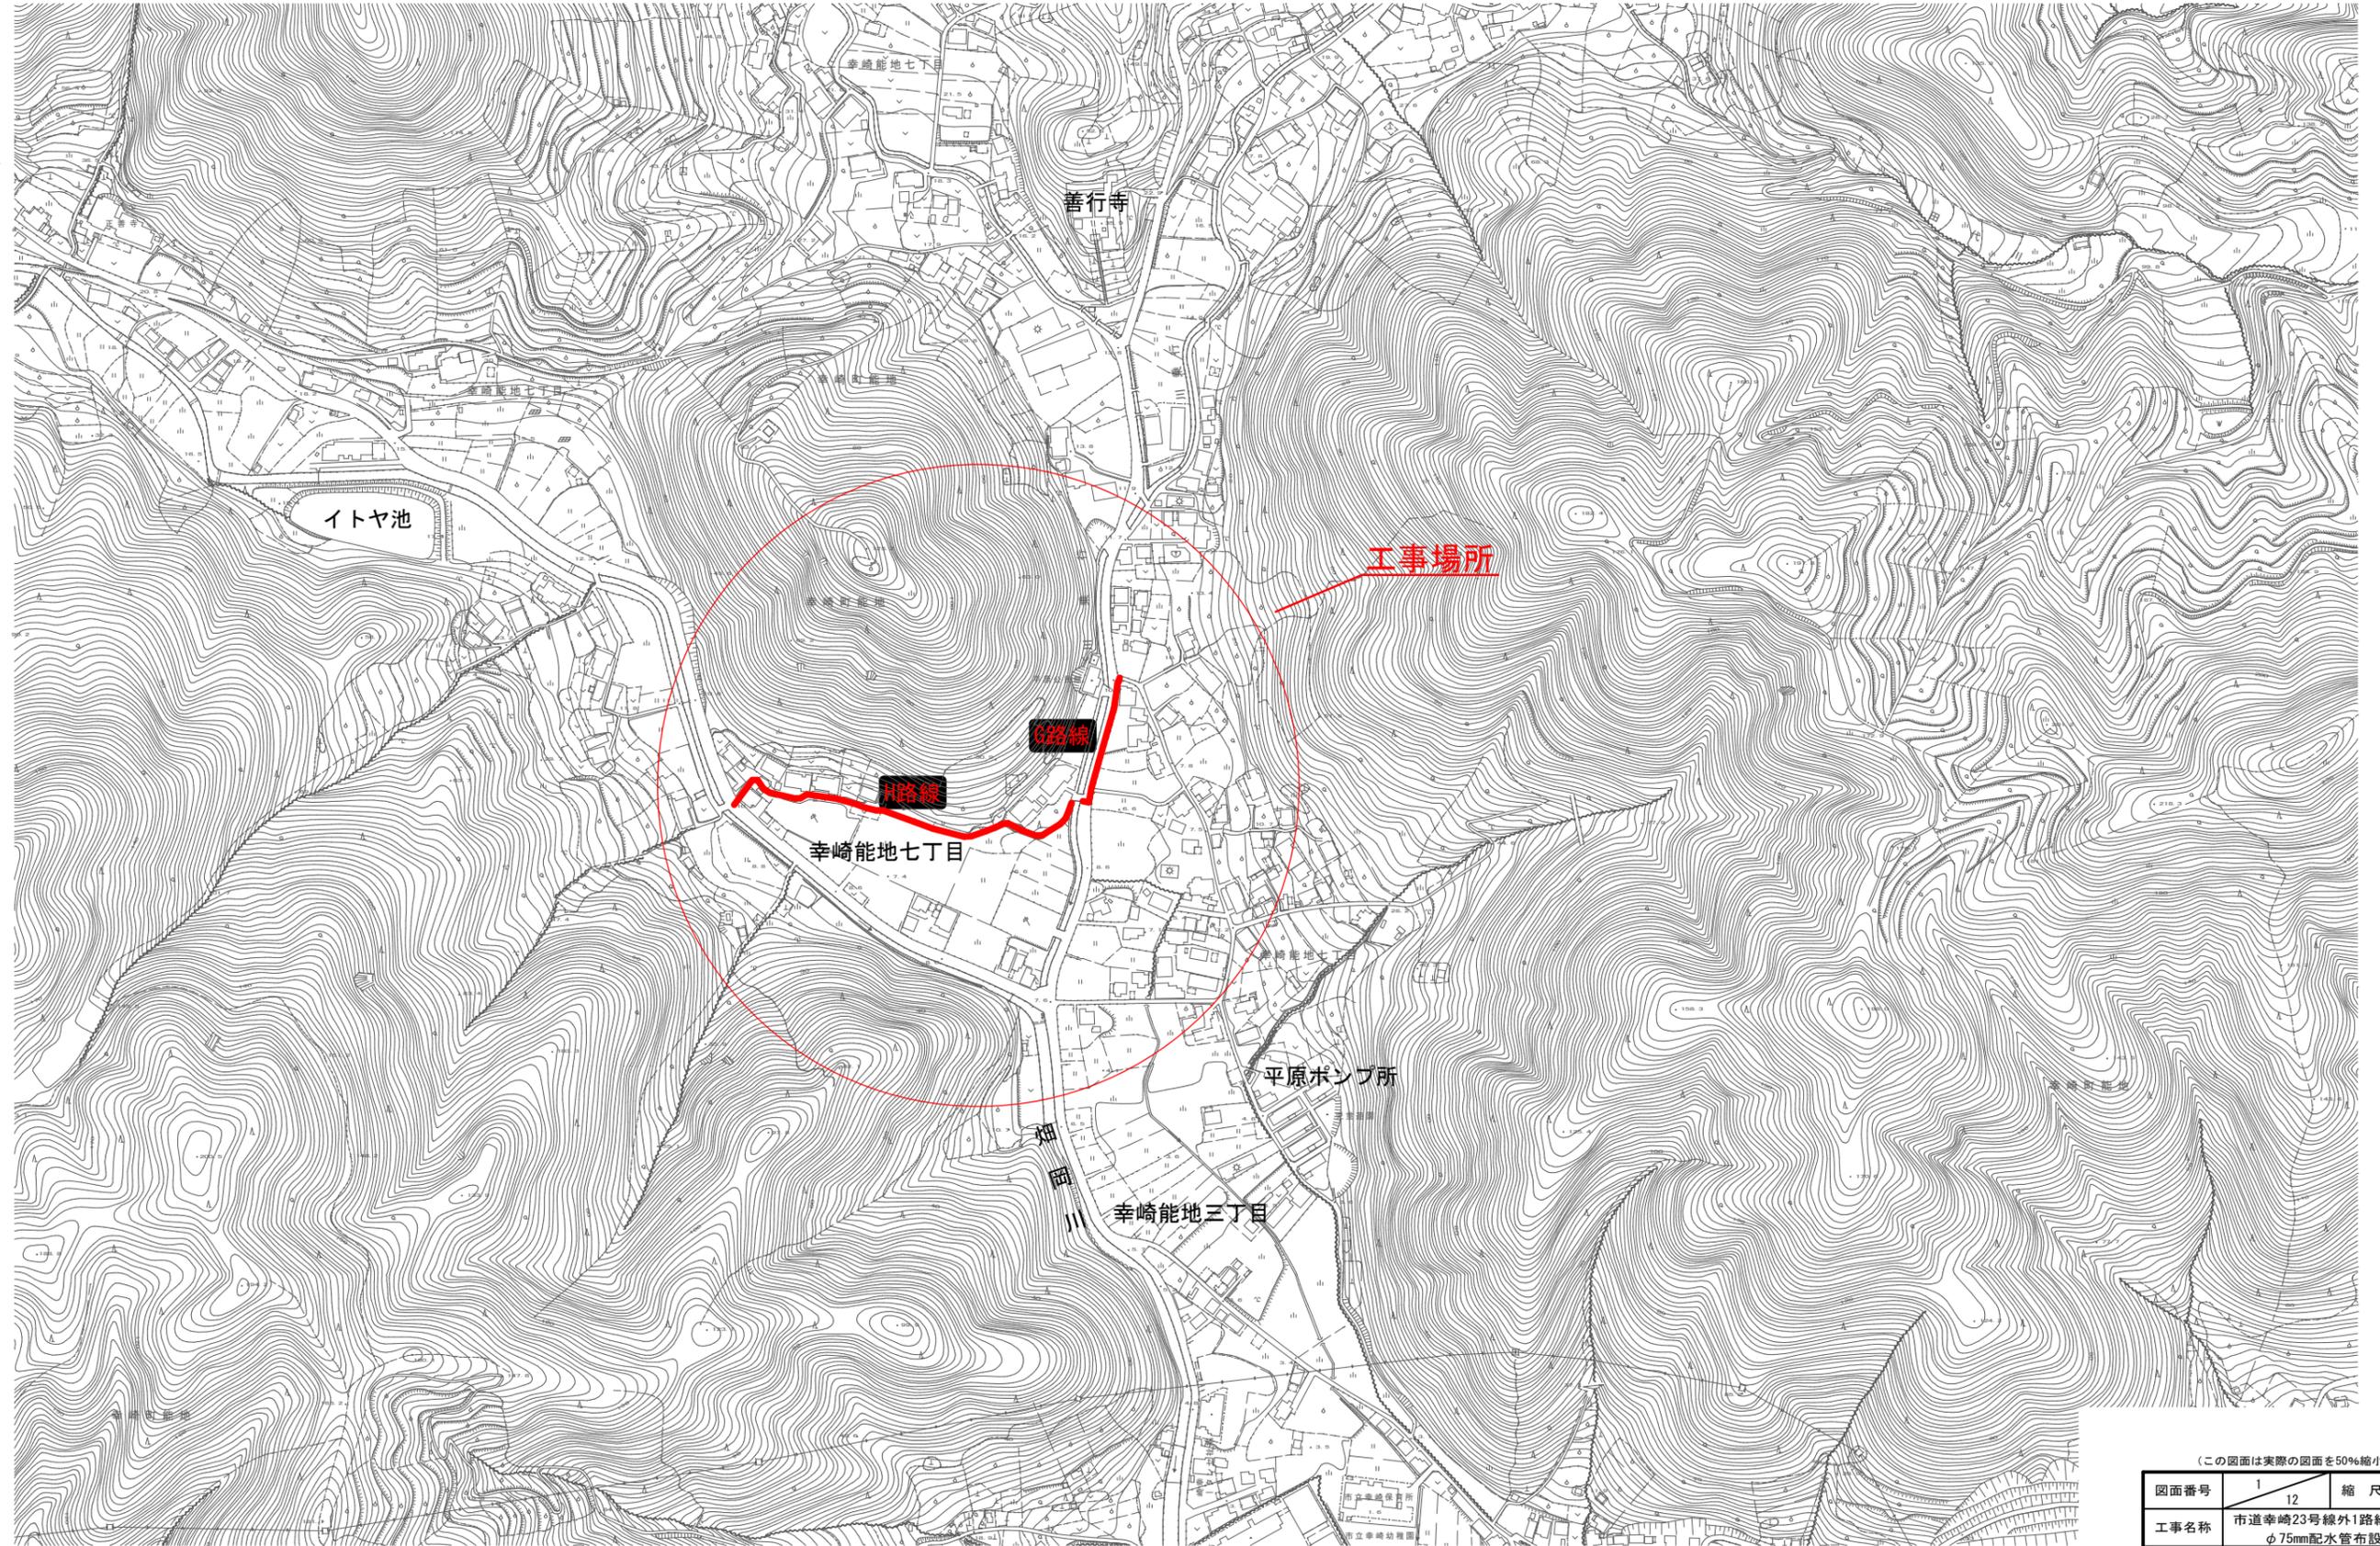


(この図面は実際の図面を50%縮小している)

図面番号	1 12	縮尺	1:2500
工事名称	市道幸崎23号線外1路線 φ75mm配水管布設替工事		
種別	位置図		
工事箇所	三原市幸崎能地七丁目		
広島県水道広域連合企業団三原事務所			


本設配水管平面図 S=1:500  
(G路線)

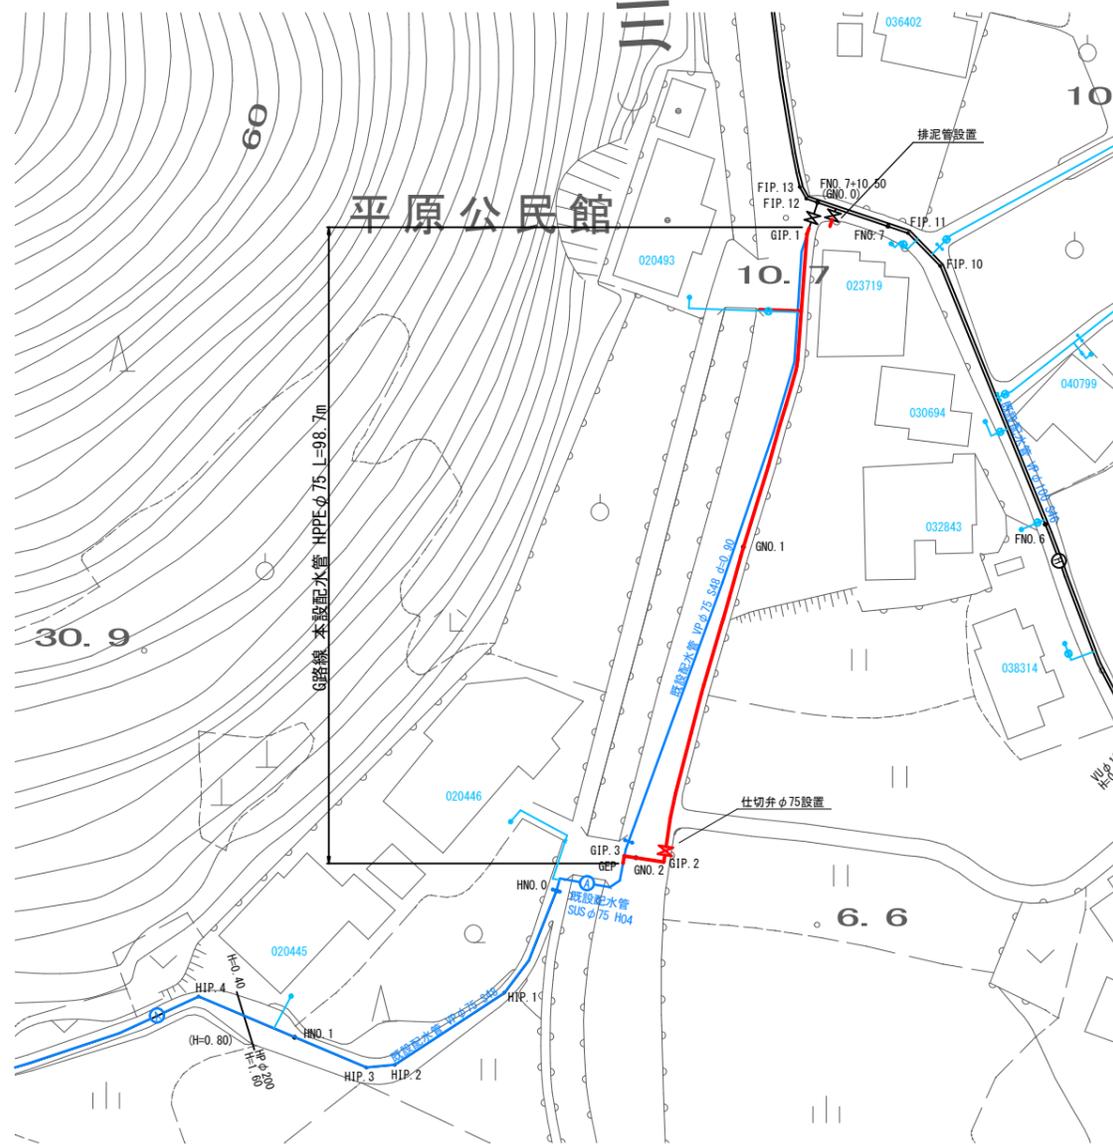


排泥管詳細図 S=1:50

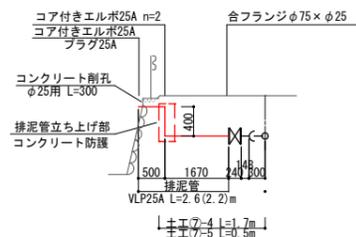

本設配水管詳細図 S=Non

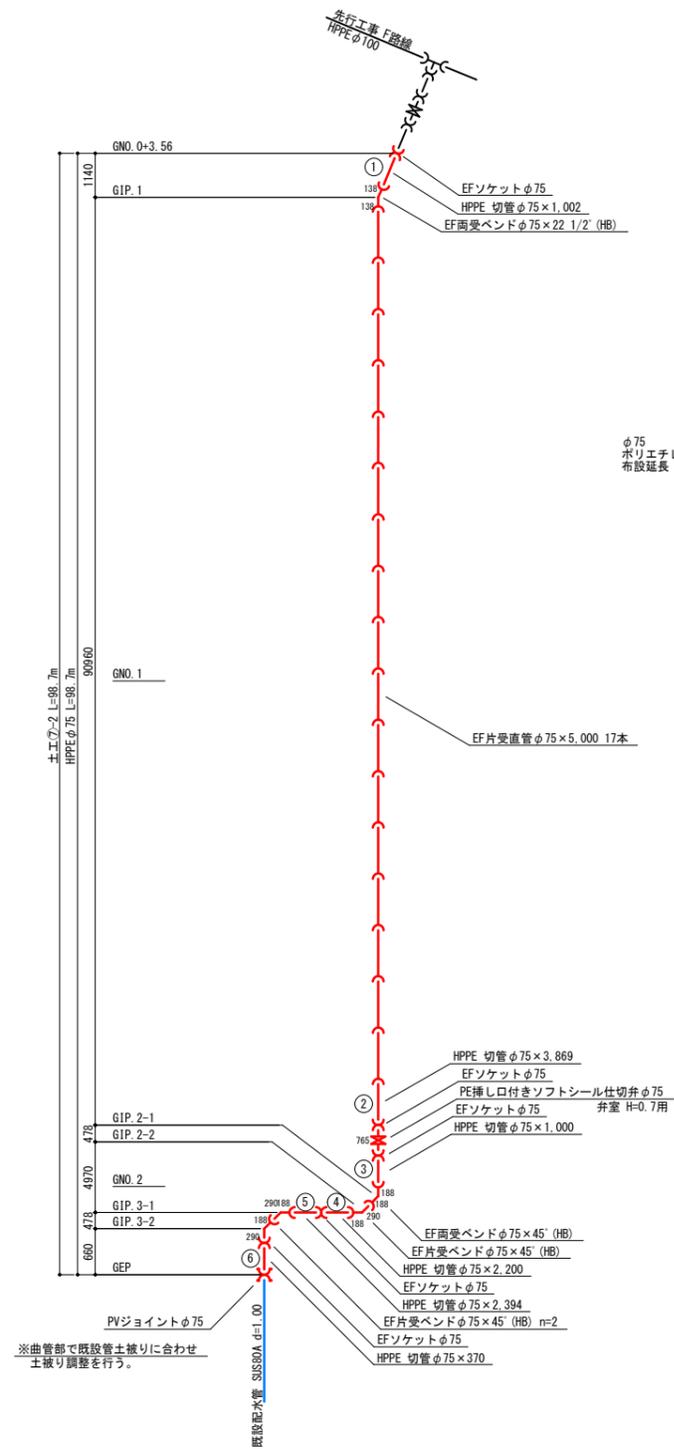

HPPE 切管調整図

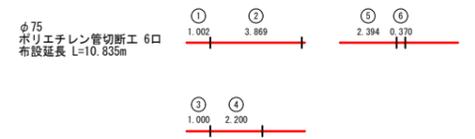


※曲管部で既設管土被りに合わせ  
土被り調整を行う。

(この図面は実際の図面を50%縮小している)


図面番号	2	縮尺	図示
工事名称	市道幸崎23号線外1路線 φ75mm配水管布設替工事		
種別	本設配水管平面図・本設配水管詳細図 G路線		
工事箇所	三原市幸崎能地七丁目		

広島県水道広域連合企業団三原事務所


# 本設配水管平面図 S=1:500 (H路線)

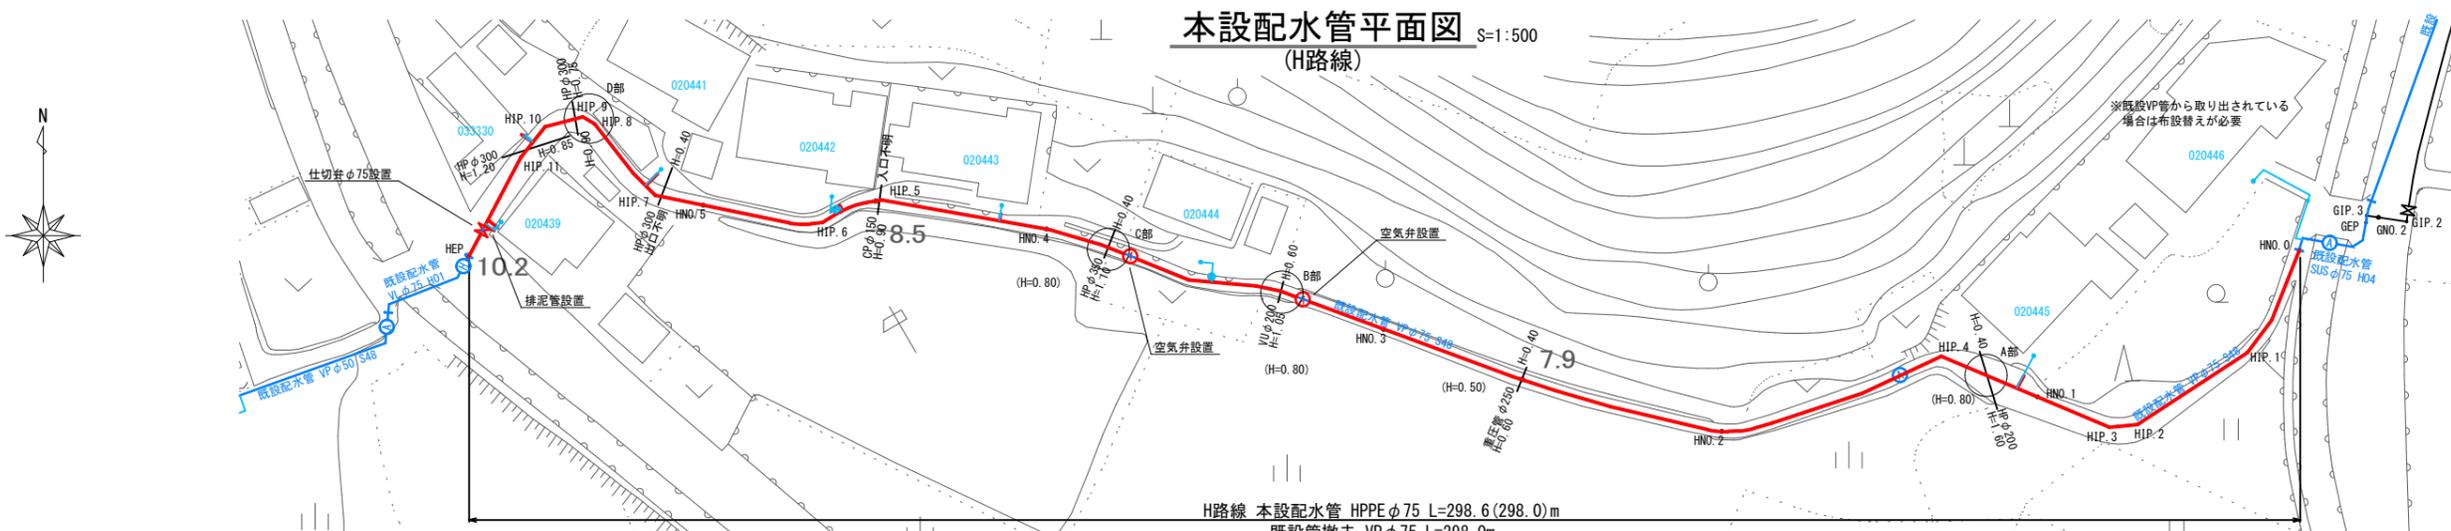

# 本設配水管詳細図 S=Non

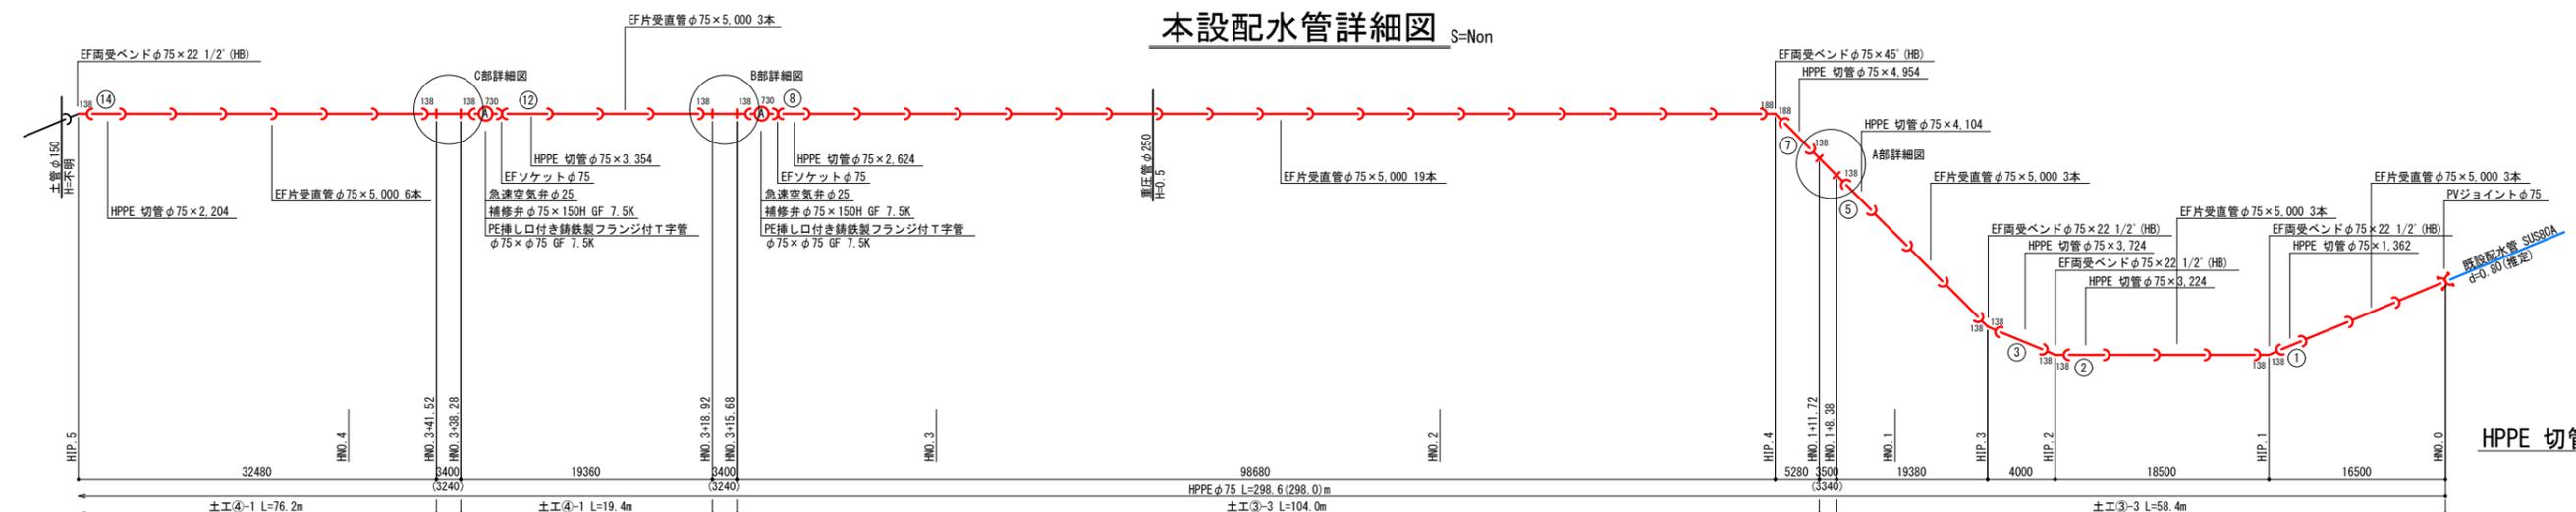

# HPPE 切管調整図

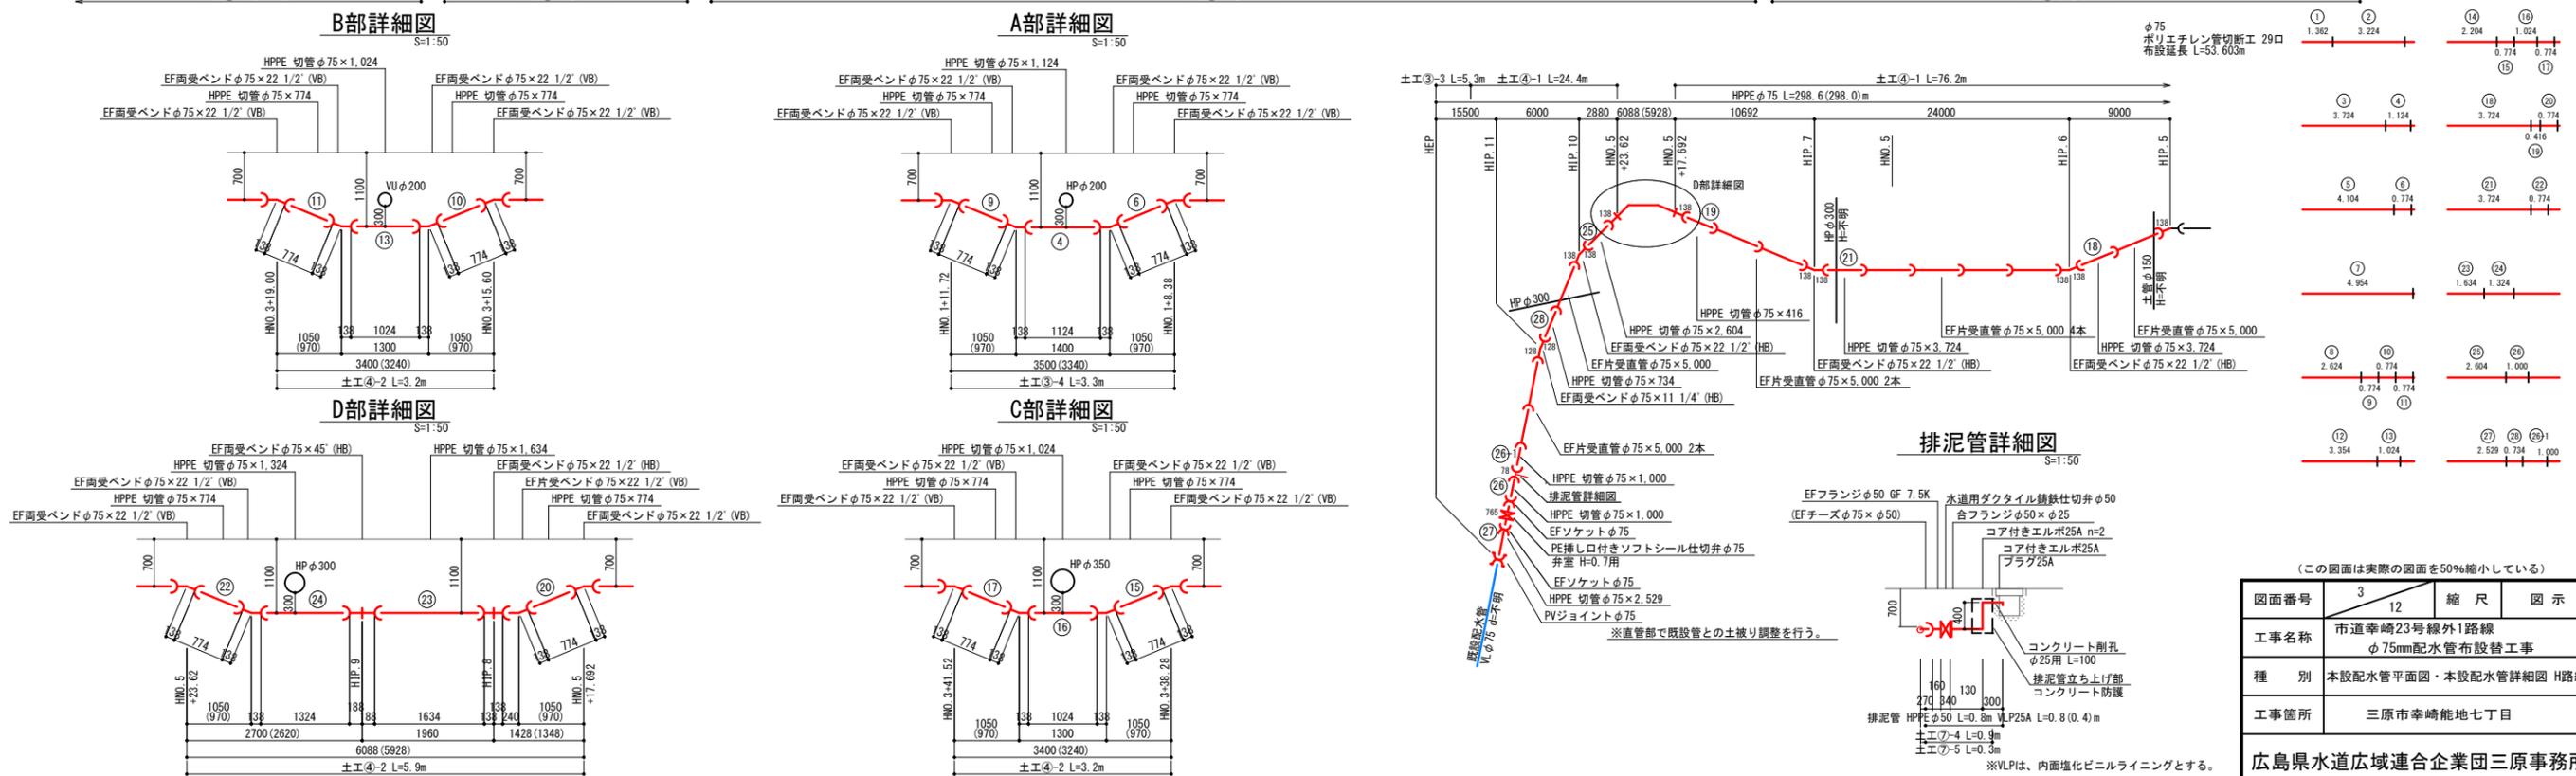

(この図面は実際の図面を50%縮小している)

図面番号	3	12	縮尺	図示
工事名称	市道幸崎23号線外1路線 φ75mm配水管布設替工事			
種別	本設配水管平面図・本設配水管詳細図 H路線			
工事箇所	三原市幸崎地七丁目			


広島県水道広域連合企業団三原事務所

# 横断面図(4) S=1:100

※仮設配水管は参考とする


## G路線

No. 1

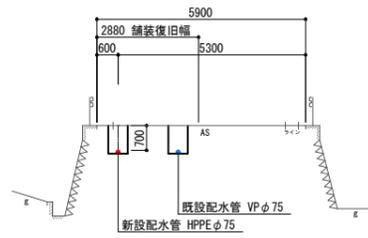


## H路線


No. 0

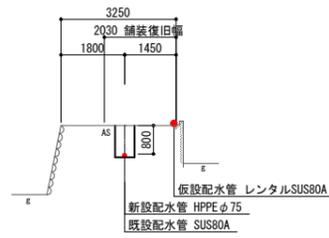


No. 3

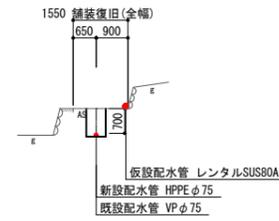


EP

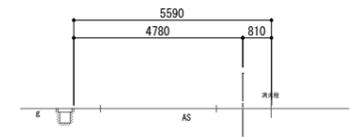


EP

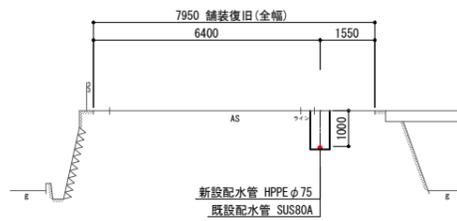

No. 1

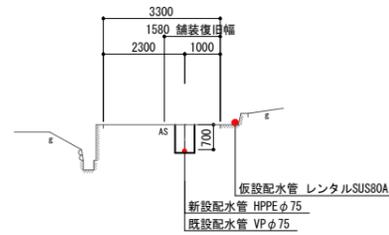

No. 4

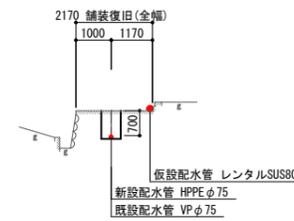

No. 2



No. 5



(この図面は実際の図面を50%縮小している)


図面番号	4	縮尺	1:100
工事名称	市道幸崎23号線外1路線 φ75mm配水管布設替工事		
種別	横断面図		
工事箇所	三原市幸崎能地七丁目		

広島県水道広域連合企業団三原事務所


# 弁室構造図 S=1:20

## 参考


### 仕切弁室

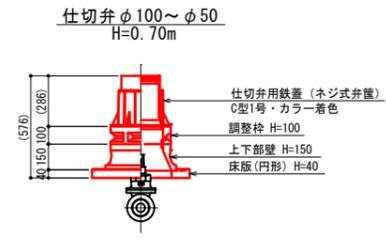

### 空気弁室

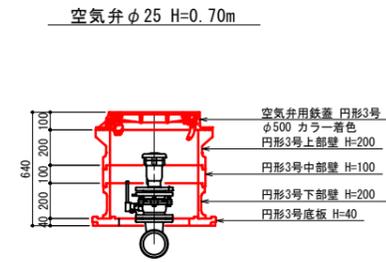


### 止水栓BOX

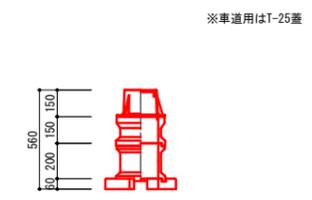


# 舗装復旧図 S=1:10

## 市道As舗装(車道部)

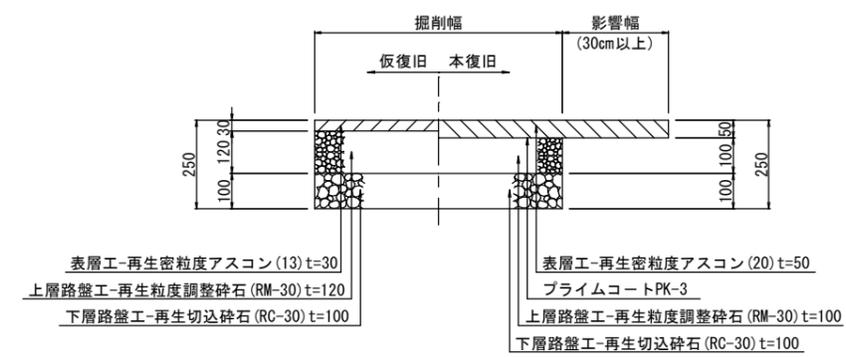

## 市道Con舗装(車道部)

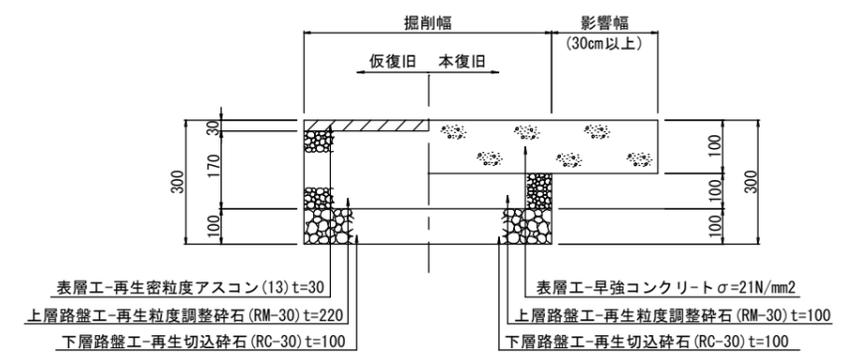

※ 影響幅は0.3m以上とし、掘削断面から絶縁線までの残り幅が1.0m未満の場合は全面復旧とする。  
※ 区画線が有る場合については、原形復旧とする。

(この図面は実際の図面を50%縮小している)

図面番号	6	縮尺	12	図示
工事名称	市道幸崎23号線外1路線 φ75mm配水管布設替工事			
種別	弁室構造図・舗装復旧断面図			
工事箇所	三原市幸崎能地七丁目			
広島県水道広域連合企業団三原事務所				