

位置図 S=1/1500



(この図面は、実際の図面を50%に縮尺している)

図面番号	1	縮尺	図示
	g		
工事名称	東本通土地区画整理地内 φ100mm配水管布設工事		
種別	位置図		
工事箇所	三原市本郷南四丁目		
広島県水道広域連合企業団三原事務所			

平面図 S = 1/500



3号公園

水道配水用ホリパイプφ100布設工
L=34.50m
土工② L=30.9m
土工① L=3.6m

Aφ17' PEPφ20 L=5.30m
給水土工① L=5.0m
水 47413
水 47415
水 47418
Aφ17' PEPφ20 L=3.30m
給水土工① L=3.0m
水 47419
水 47420
水 47421
水 47422
水 47423
水 47424
水 82899
水 83355

※区画道路施工は、
現状道路（現地盤）から実施予定。

【凡例】


	新設管
	既設管撤去区間

区画道路6-21


(この図面は実際の断面を50%に縮小している)

図面番号	2 / 9	縮尺	1/500
工事名称	東本通土地区画整理地内 φ100mm配水管布設工事		
種別	平面図		
工事箇所	三原市本郷南四丁目		
広島県水道広域連合企業団三原事務所			


横断図 S=1/100

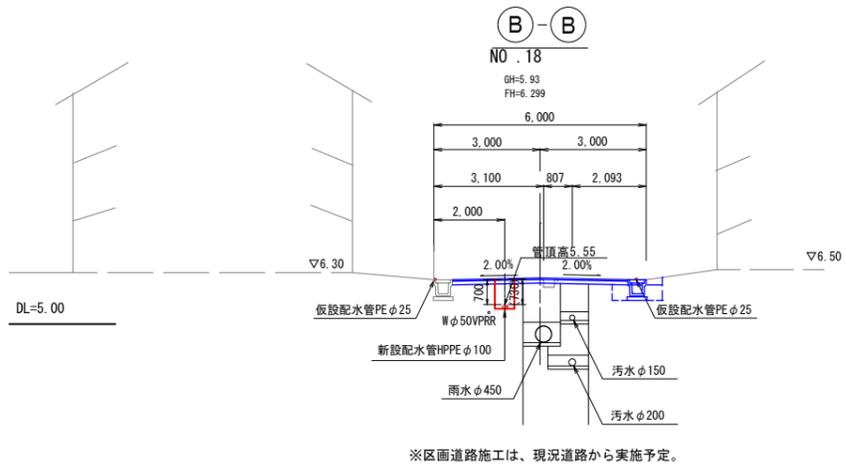


配管図 noscale

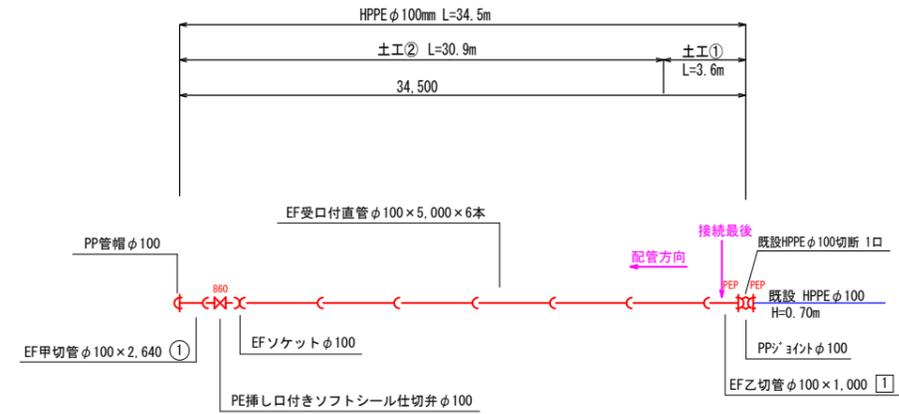

切管図

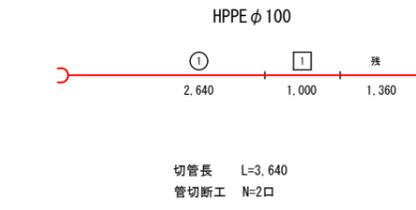

横断図 S=1/100

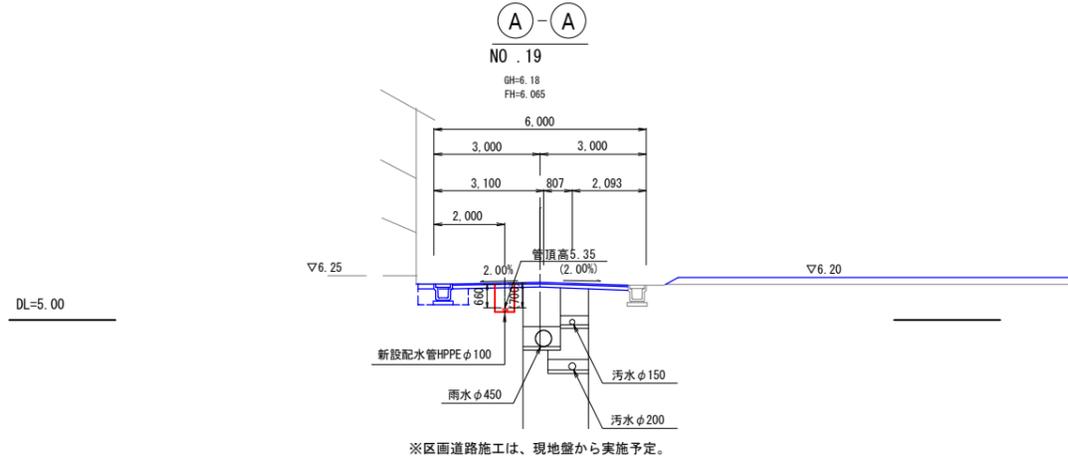

区画道路6-21


(この図面は、実際の図面を50%に縮尺している)

図面番号	3 g	縮尺	図示
工事名称	東本通土地区画整理地内 φ100mm配水管布設工事		
種別	横断図・配管図		
工事箇所	三原市本郷南四丁目		
広島県水道広域連合企業団三原事務所			

平面図 S = 1/500




- 水道 (既設流用)
- 水道 (既設)
- 汚水
- 雨水
- 水道 (新設)

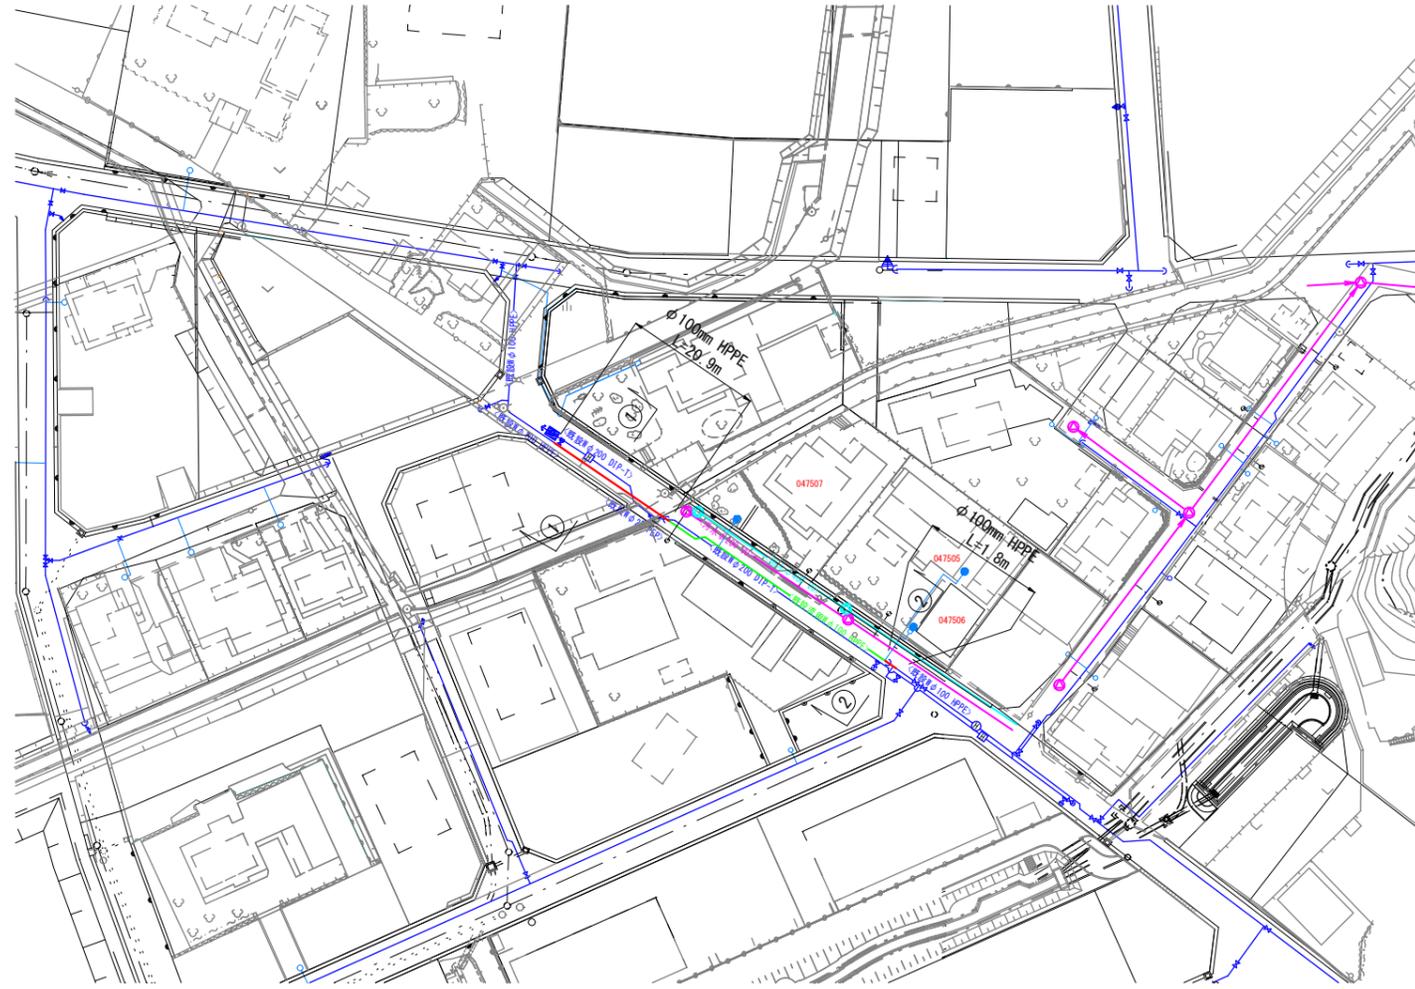


横断図 S = 1/100

①—①

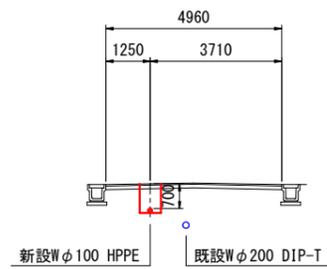

②—②

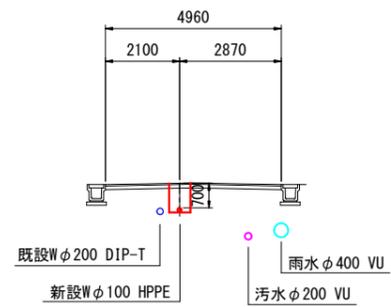


区画道路6-37


(この図面は、実際の図面を50%に縮尺している)

図面番号	6	縮尺	図示
工事名称	東本通土地区画整理地内 φ100mm配水管布設工事		
種別	平面図 横断図		
工事箇所	三原市本郷南四丁目		
広島県水道広域連合企業団三原事務所			

舗装復旧図 (参考) S = 1/500

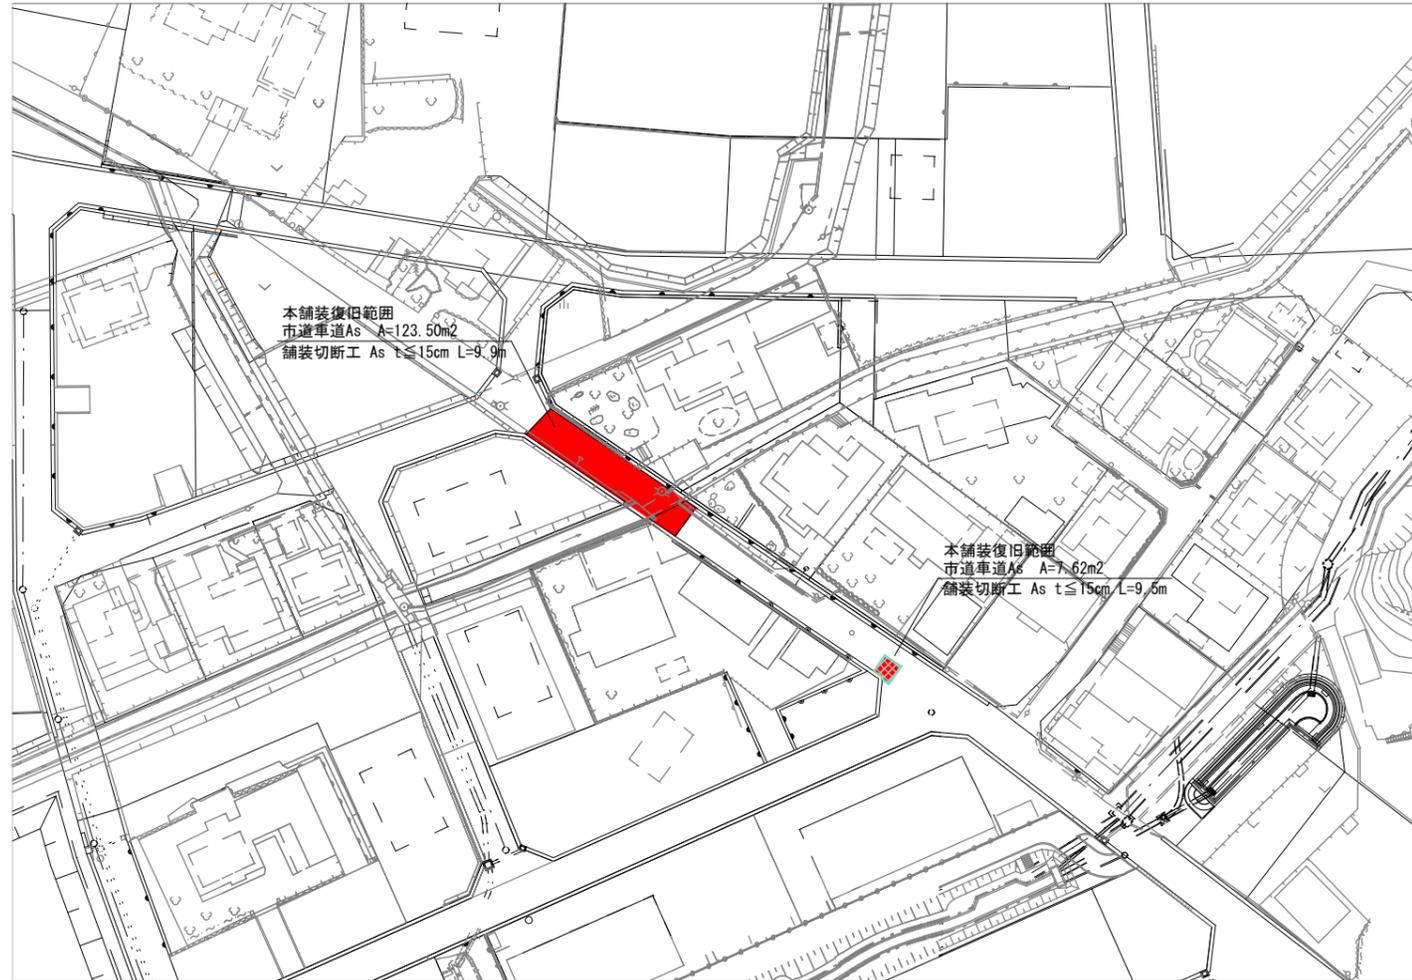

舗装復旧標準図 S=1/10

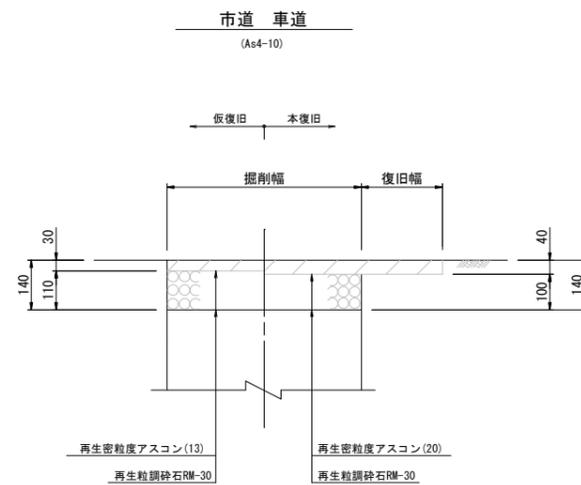

区画道路6-37

(この図面は、実際の図面を50%に縮尺している)

図面番号	9	縮尺	図示
工事名称	東本通土地区画整理地内 φ100mm配水管布設工事		
種別	舗装復旧図		
工事箇所	三原市本郷南四丁目		
広島県水道広域連合企業団三原事務所			