


位置図 S=1/10,000

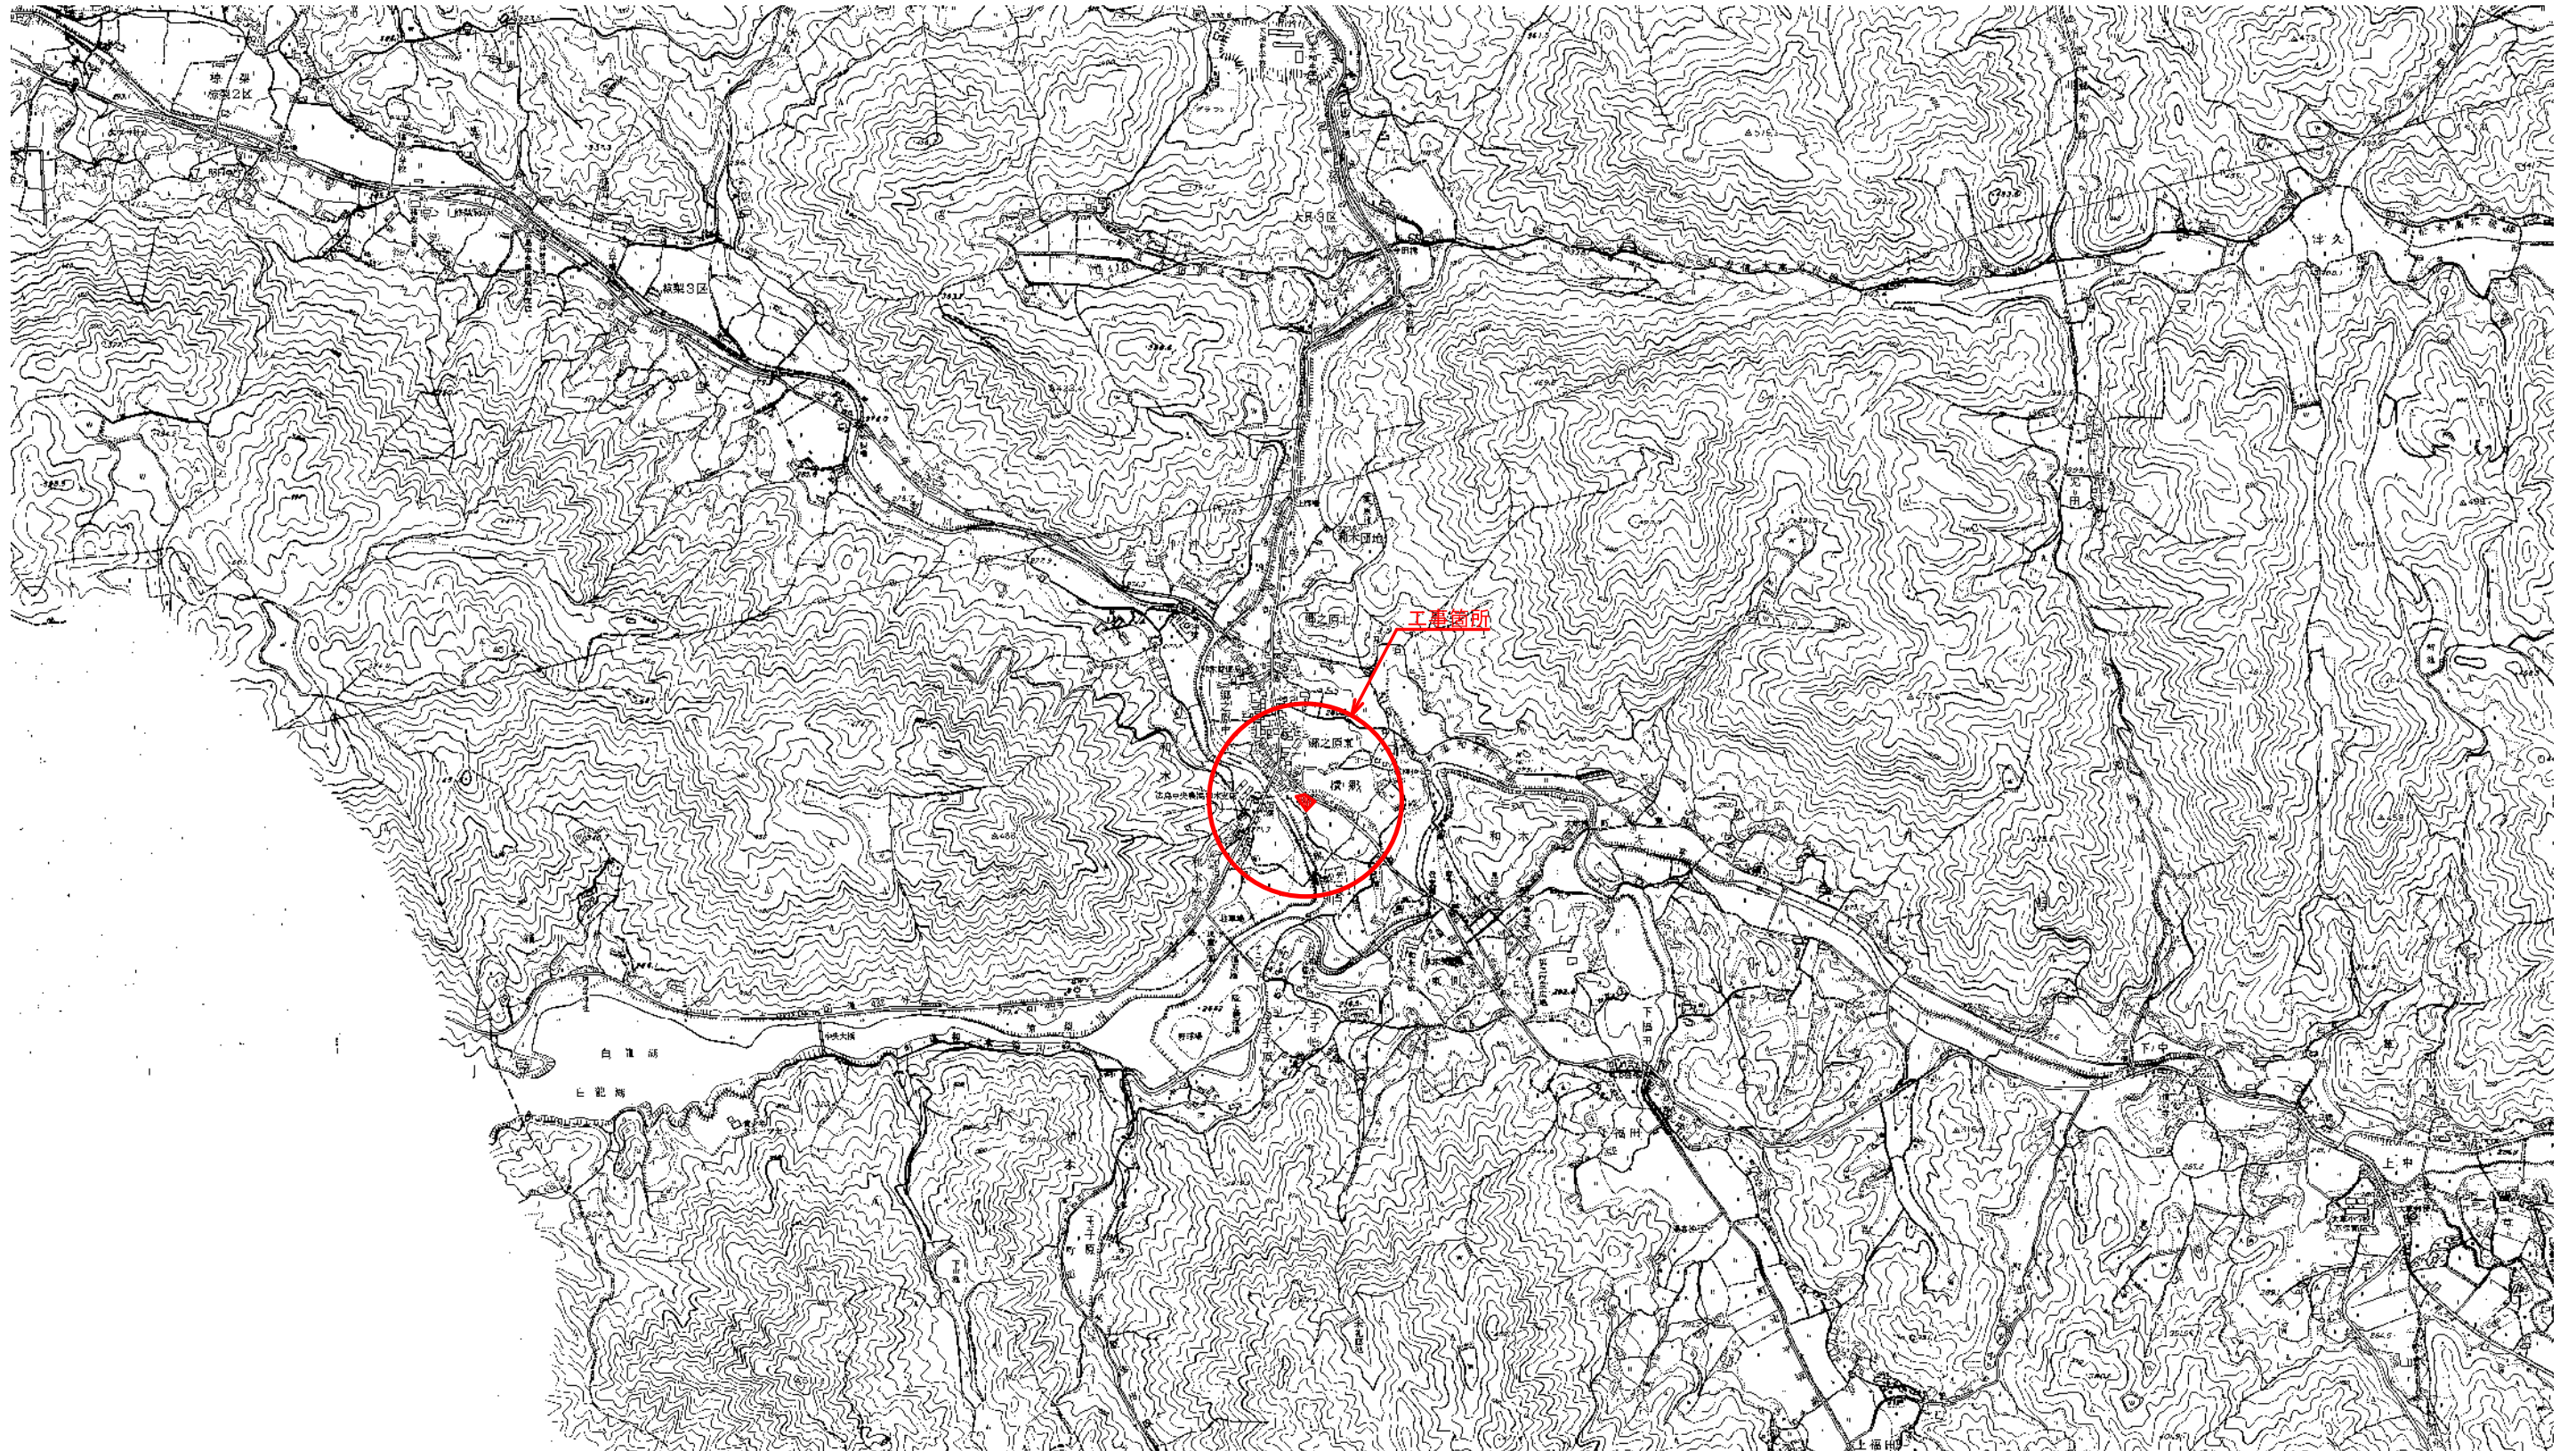


0m 500m 1000m 1500m

図面番号	1/3	縮尺	S=1:10,000
工 種	新和木浄水場活性炭入替工事		
種 別	位 置 図		
工事箇所	三原市大和町和木地内		
広島県水道広域連合企業団 三原事務所			

※本図面は、A1をA3（約50%）に縮小している

新和木浄水場全体配置図

S=1:250

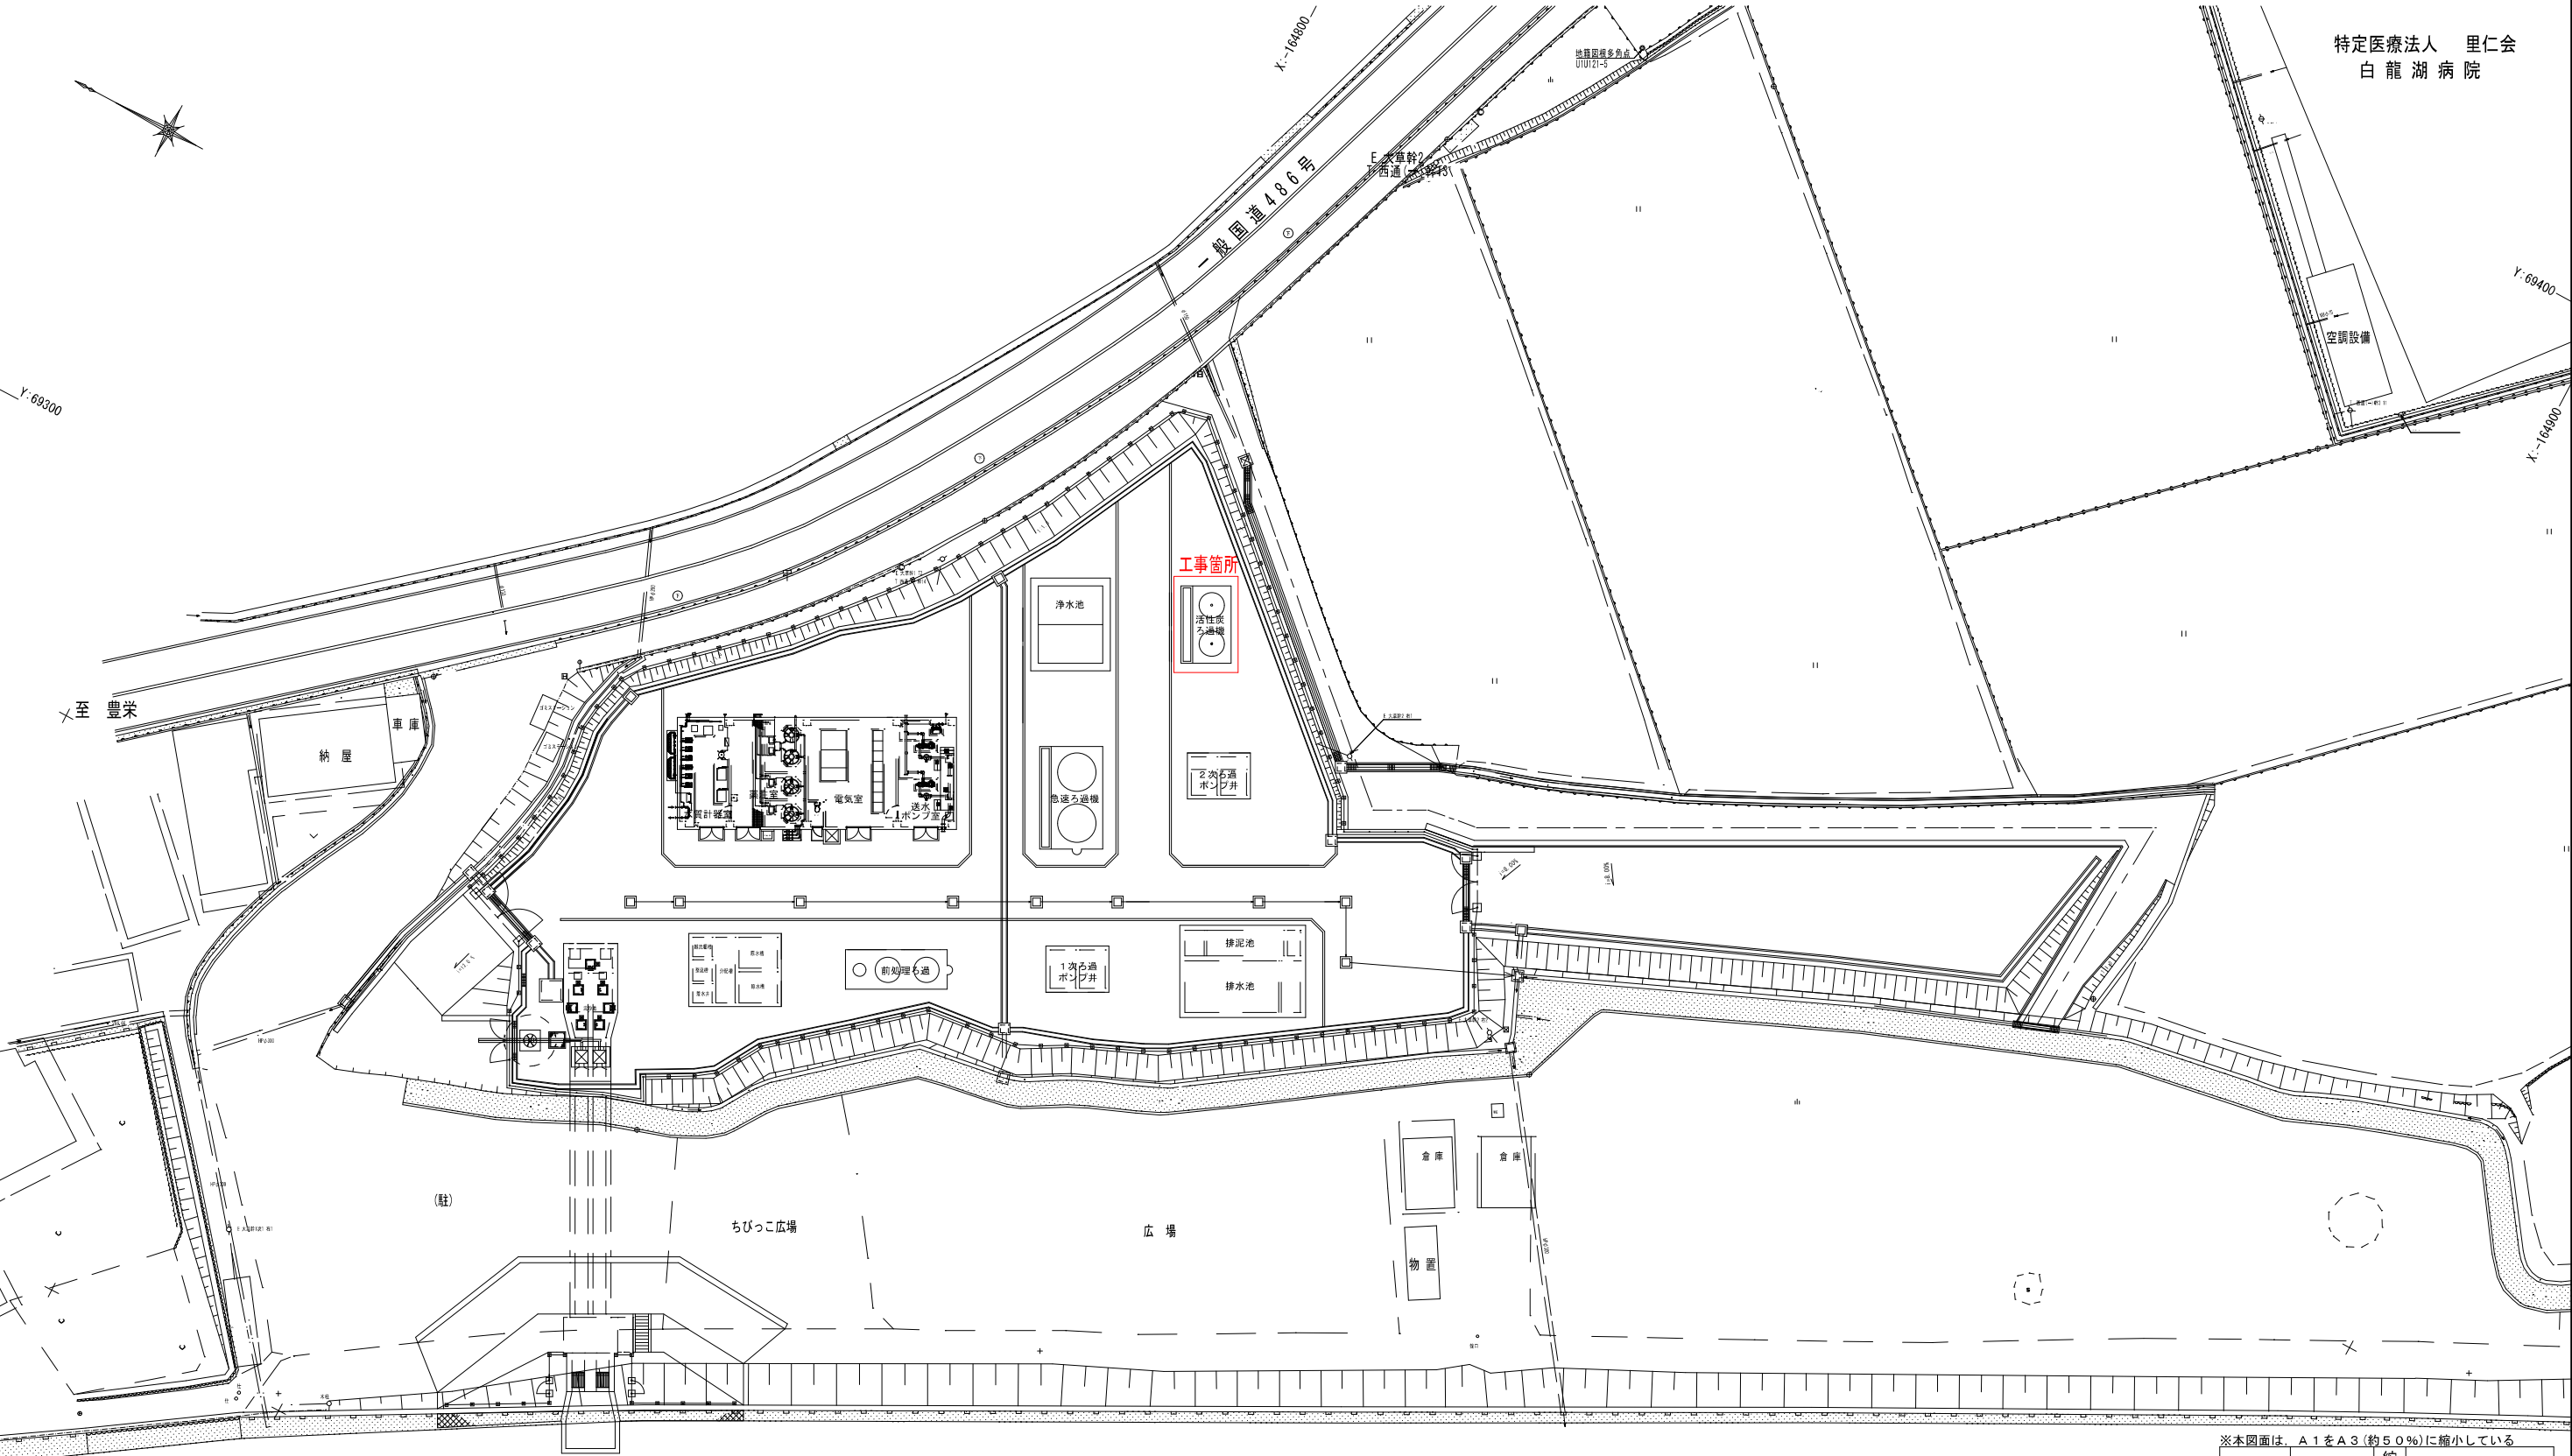



→ 二級河川 椋梨川

※本図面は、A1をA3(約50%)に縮小している

図面番号	2/3	縮尺	S=1:250
工 種	新和木浄水場活性炭入替工事		
種 別	全体配置図		
工事箇所	三原市大和町和木		
広島県水道広域連合企業団 三原事務所			

活性炭ろ過機 一般図 S=1:50


平面図

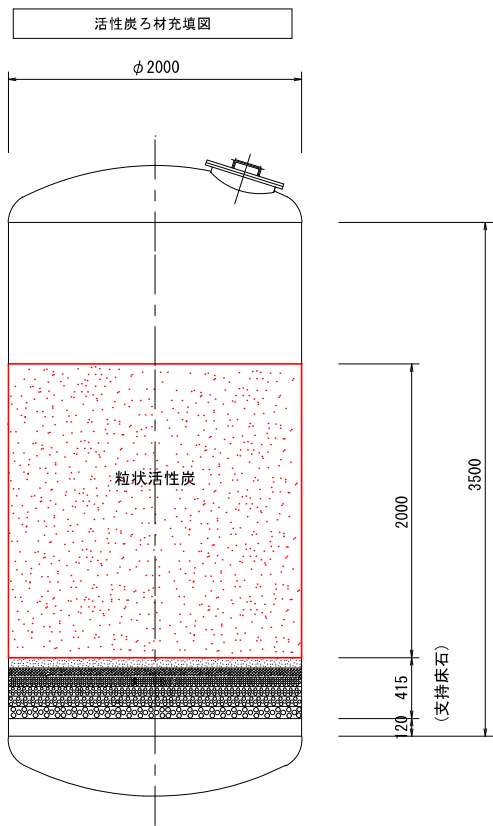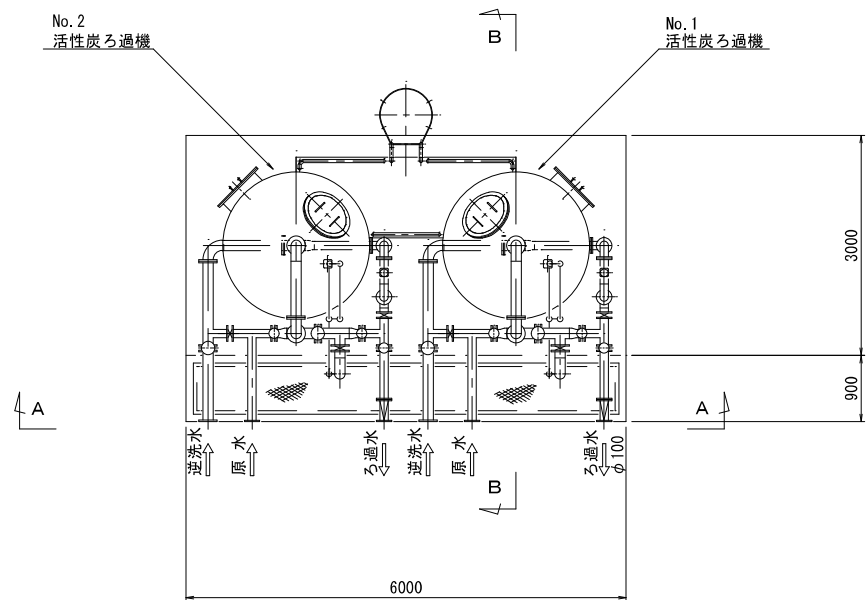


ろ材積高表

区分	粒 径	積 高 mm	数 量 m3/基	かさ比重	数 量 t/基	備 考
活性炭	8~32メッシュ	2000 mm	6.283 m3	0.48	3.015t	JNWA A114

A-A 断面図

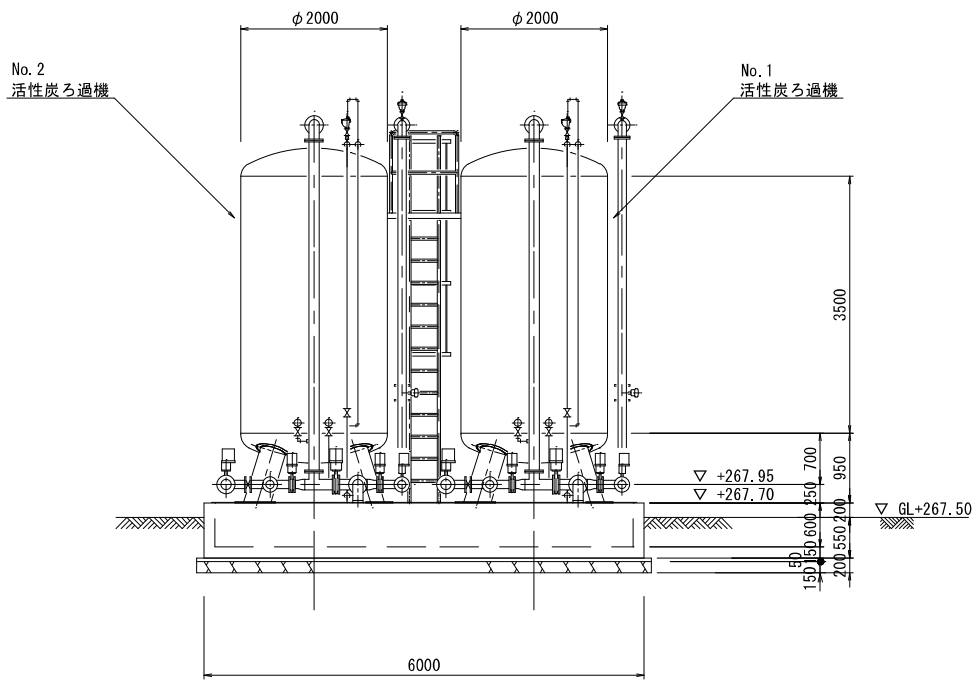

B-B 断面図

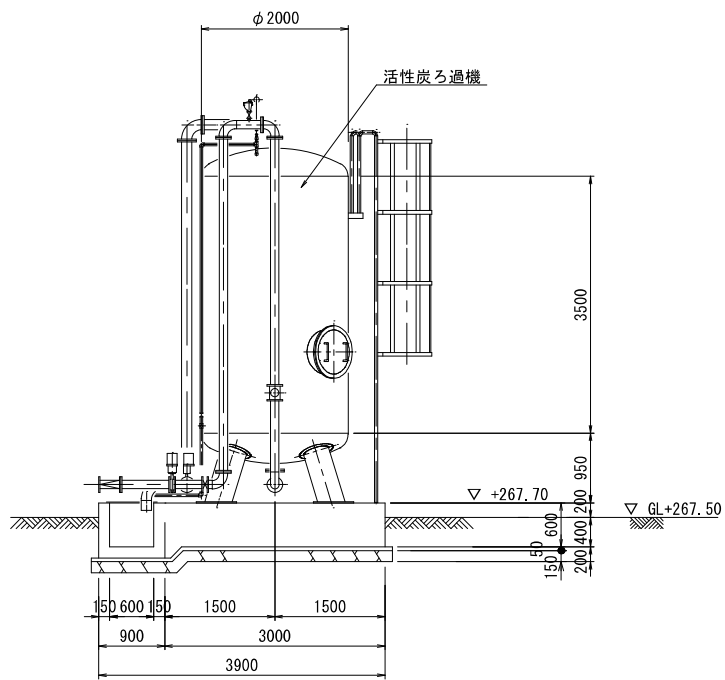

※本図面は、A1をA3（約50%）に縮小している

図面番号	3/3	縮尺	S=1:50
工 種	新和木浄水場活性炭入替工事		
種 別	活性炭ろ過機一般図		
工事箇所	三原市大和町和木		
広島県水道広域連合企業団 三原事務所			