


(この図面は実際の図面を50%に縮小している)

図面番号	1 10	縮 尺	1/1,500
工事名称	東本通土地区画整理地内φ50mm～φ200mm 配水管布設工事		
種 別	位 置 図		
工事箇所	三原市本郷南四丁目・五丁目		
広島県水道広域連合企業団三原事務所			






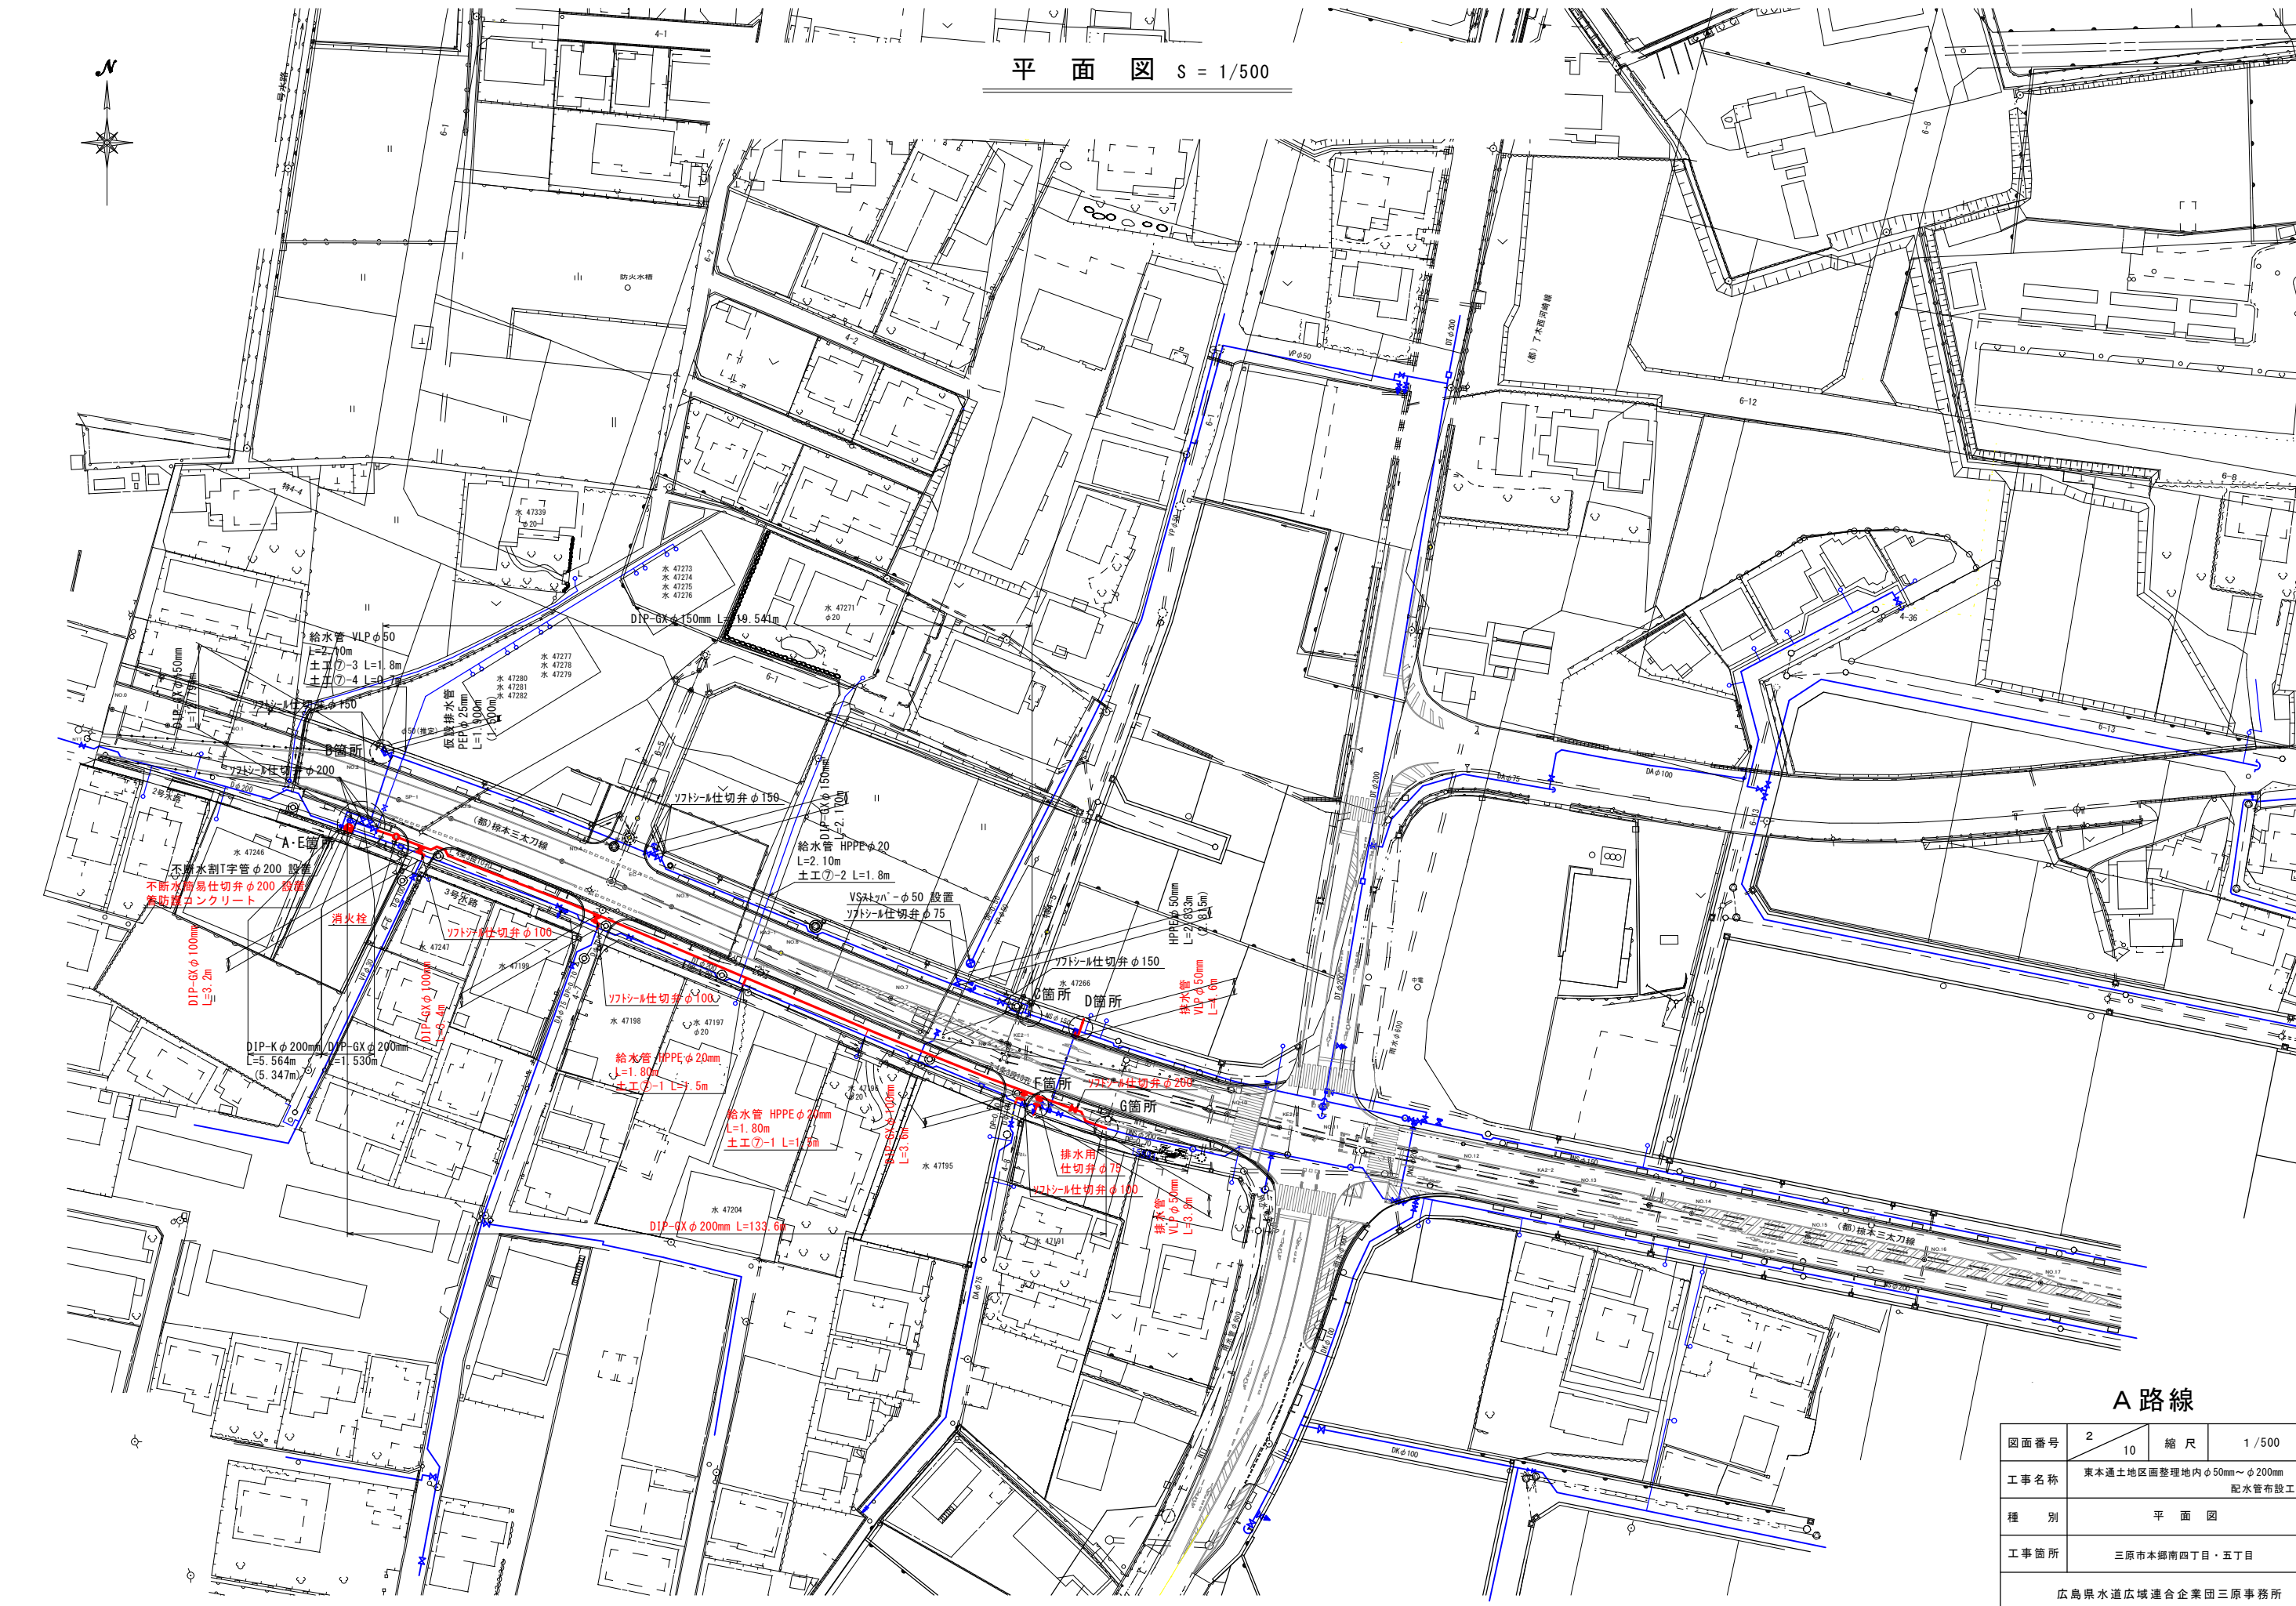


A 路線

図面番号	2 10	縮 尺	1 / 500
工事名称	東本通土地区画整理地内φ50mm～φ200mm 配水管布設工事		
種 別	平 面 図		
工事箇所	三原市本郷南四丁目・五丁目		
広島県水道広域連合企業団三原事務所			

横断図(1) S = 1/100









(A路線)

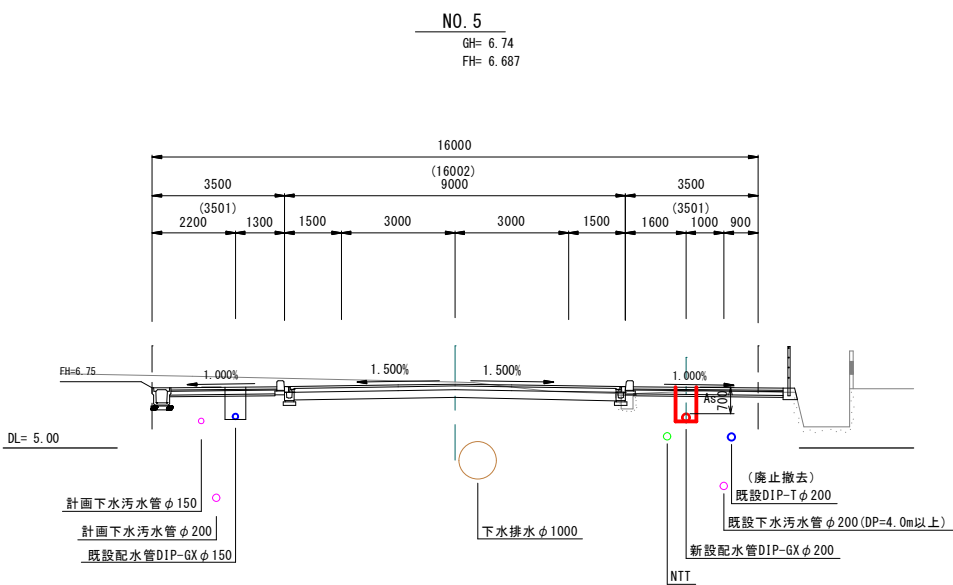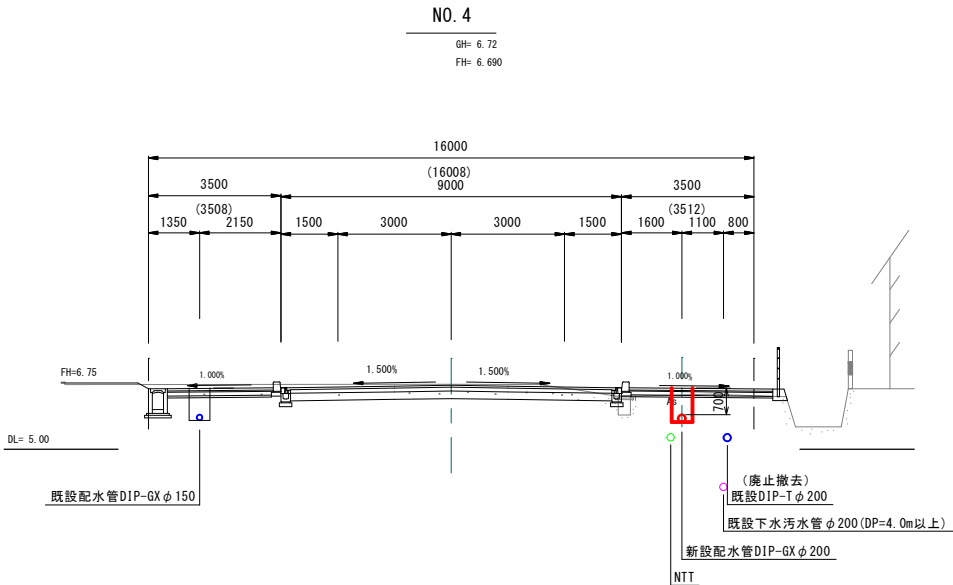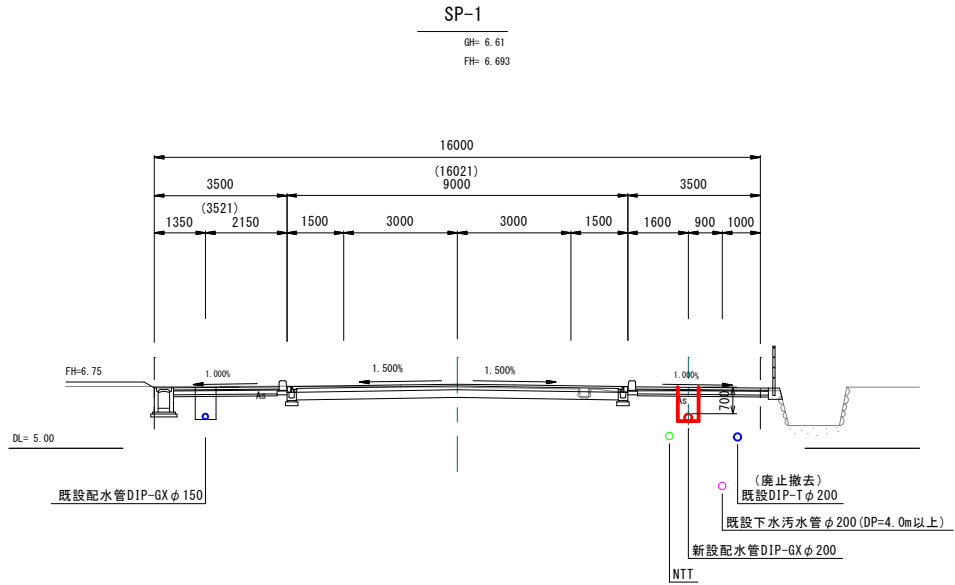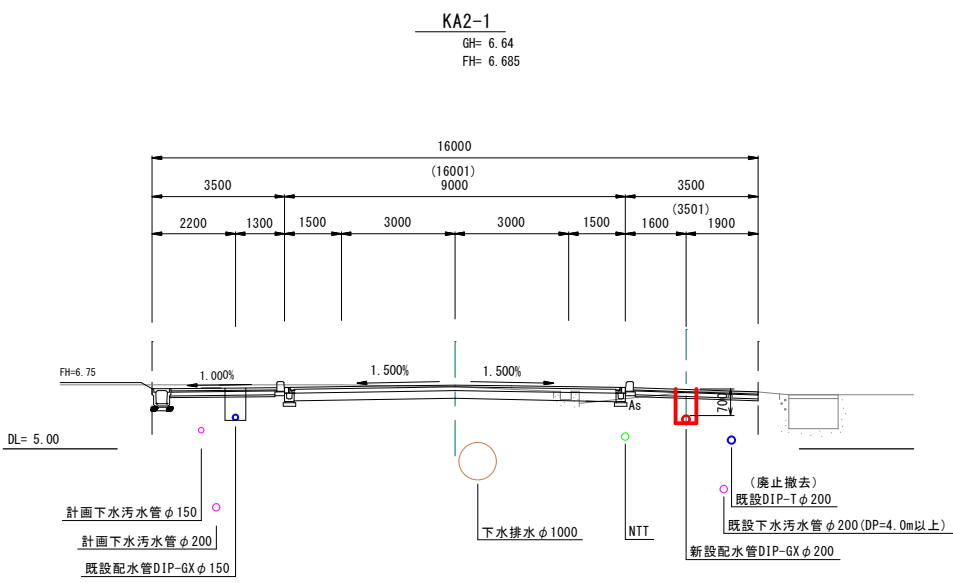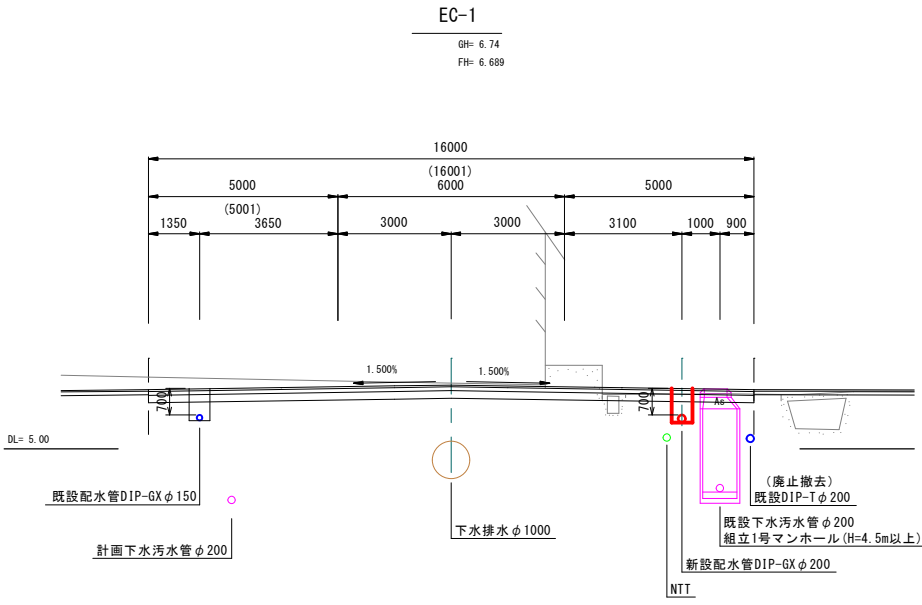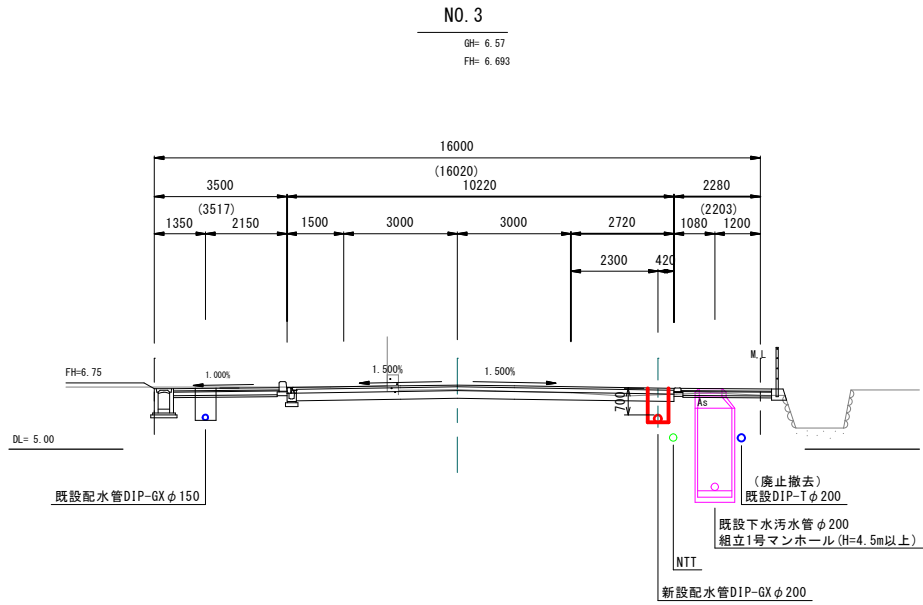

(この図面は実際の図面を50%に縮小している)

図面番号	3 10	縮 尺	1 / 100
工事名称	東本通土地区画整理地内φ50mm～φ200mm 配水管布設工事		
種 別	横 断 図 (1)		
工事箇所	三原市本郷南四丁目・五丁目		
広島県水道広域連合企業団三原事務所			

横断図(2) $S = 1/100$
(A路線)

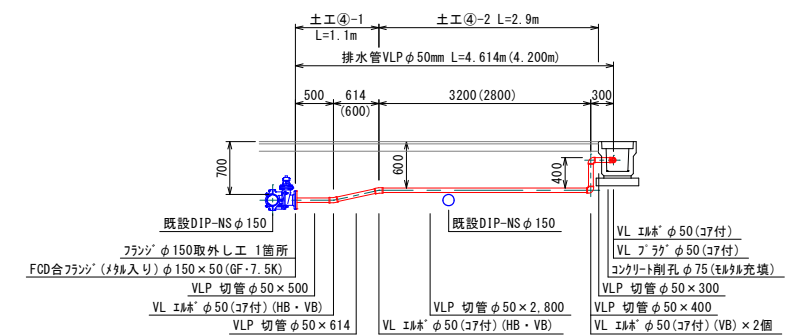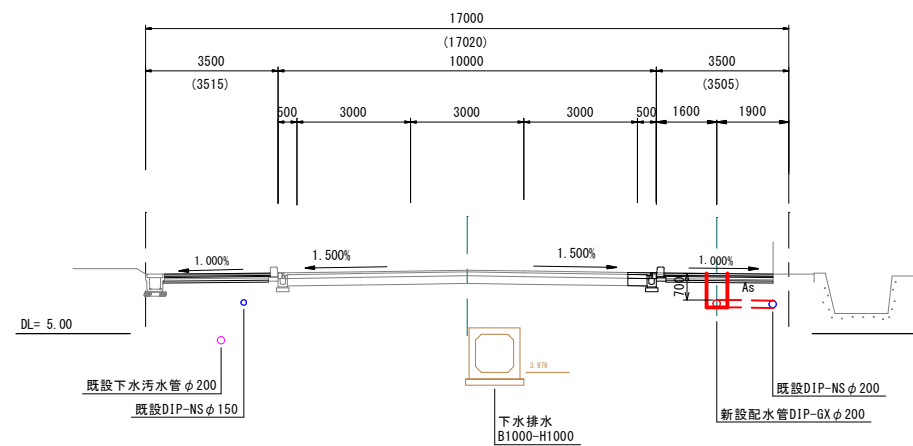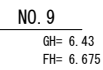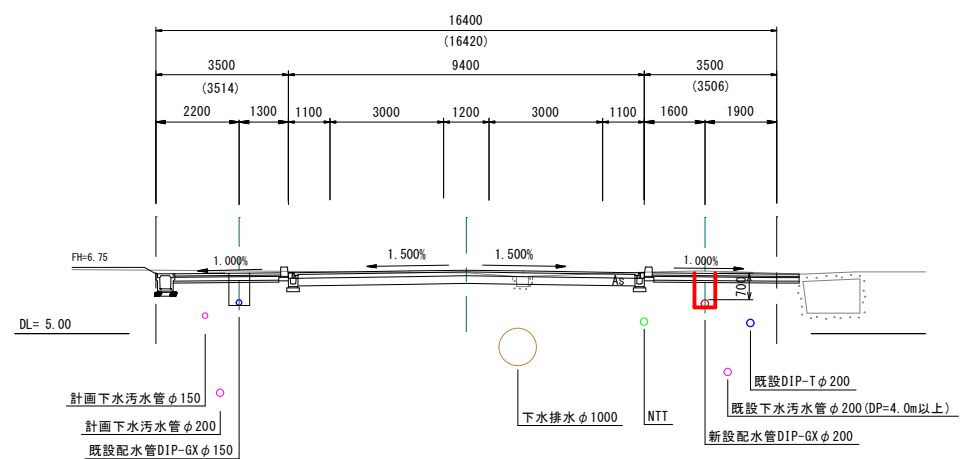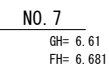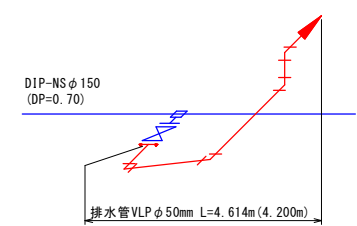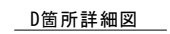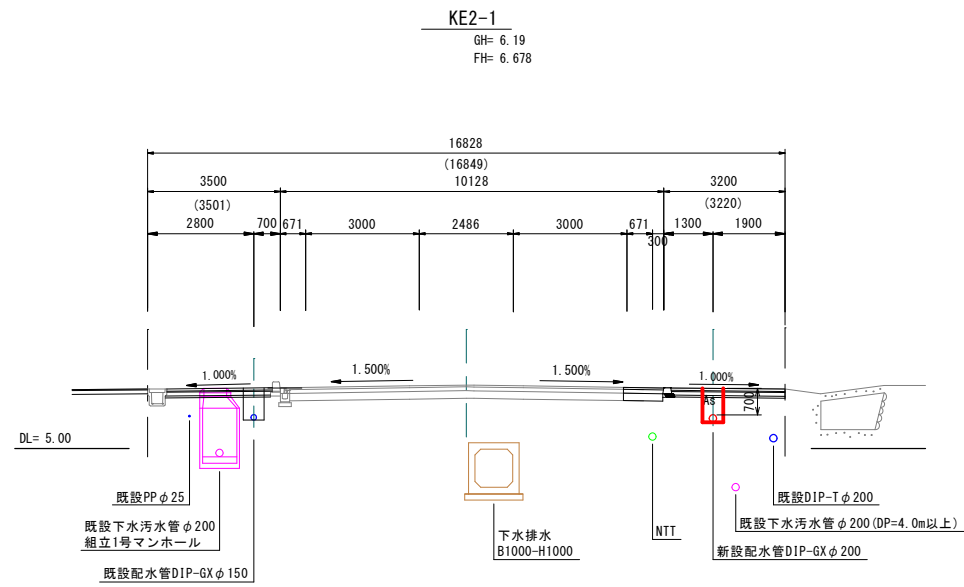


(この図面は実際の図面を50%に縮小している)

図面番号	4 10	縮 尺	1/100
工事名称	東本郷土地区画整理地内φ50mm～φ200mm 配水管布設工事		
種 別	横 断 図 (2)		
工事箇所	三原市本郷南四丁目・五丁目		
広島県水道広域連合企業団三原事務所			


配管詳細図

S=noscale


(A路線)

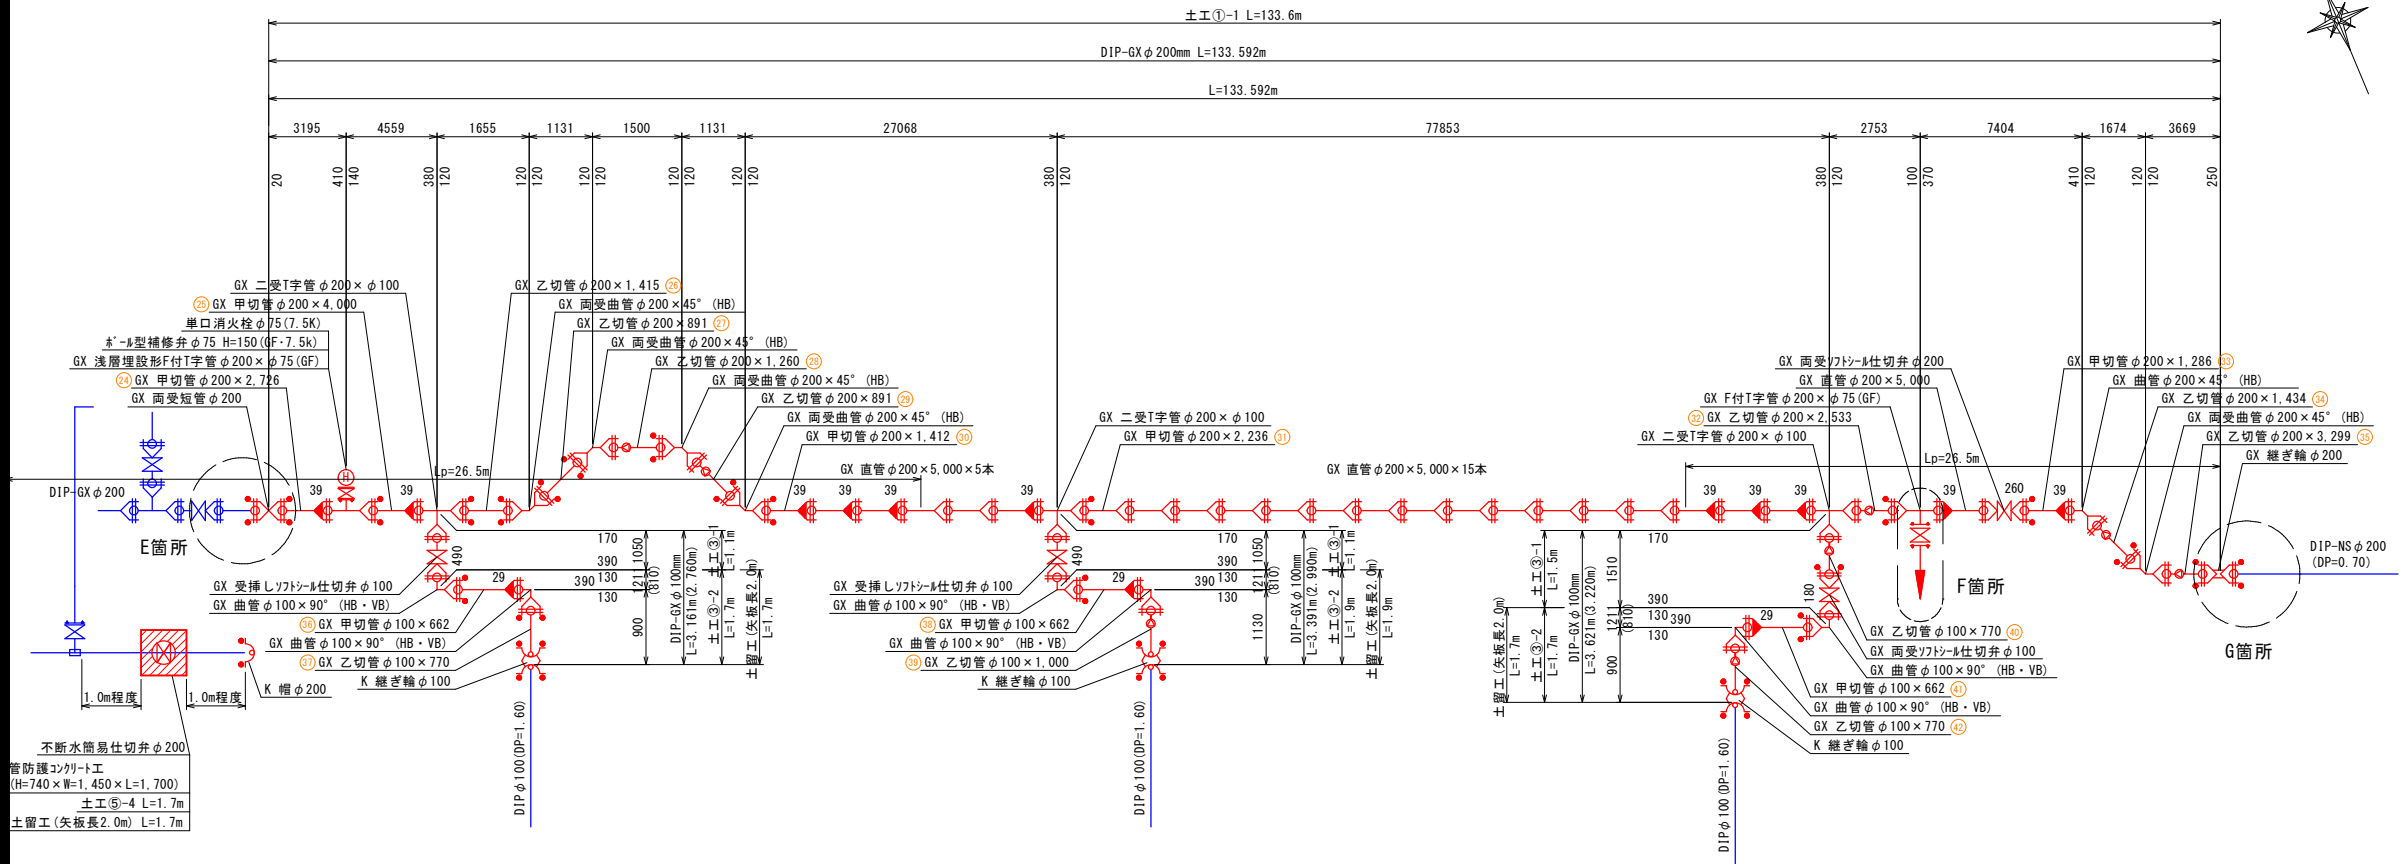


E箇所詳細図

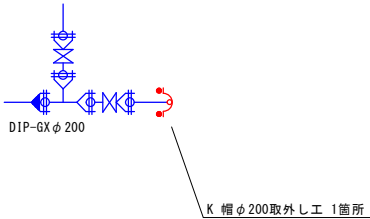

G箇所詳細図

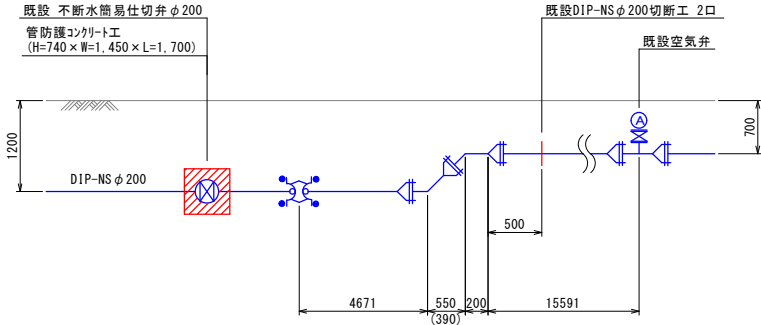

F箇所詳細図

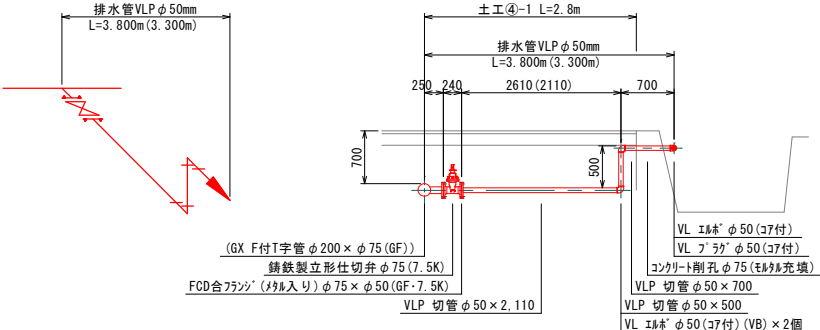

凡 例	
	DIP-GX 継手
	GX 乙切管挿し口突部
	GX うけ
	G-Link
	DIP-NS 継手
	NS うけ
	DIP-K 継手(特殊押輪)
	HPPE 継手(EF融着)
	追加継手


GX形継手拘束長	
φ100 設計水圧1.3MPa以下 ポリエチレンスリーブあり	
45° 以下の曲管	L=1.00m
45° を超え90° 以下の曲管	L=5.00m
T字管部	L=1.00m
管端および仕切弁部	L=15.50m

φ200 設計水圧1.3MPa以下 ポリエチレンスリーブあり	
45° 以下の曲管	L=1.00m
45° を超え90° 以下の曲管	L=8.00m
T字管部	L=6.00m
管端および仕切弁部	L=26.50m


(この図面は実際の図面を50%に縮小している)

図面番号	5 10	縮 尺	no scale
工事名称	東本通土地区画整理地内φ50mm～φ200mm 配水管布設工事		
種 別	配 管 詳 細 図		
工事箇所	三原市本郷南四丁目・五丁目		
広島県水道広域連合企業団三原事務所			

平面図 S = 1/500

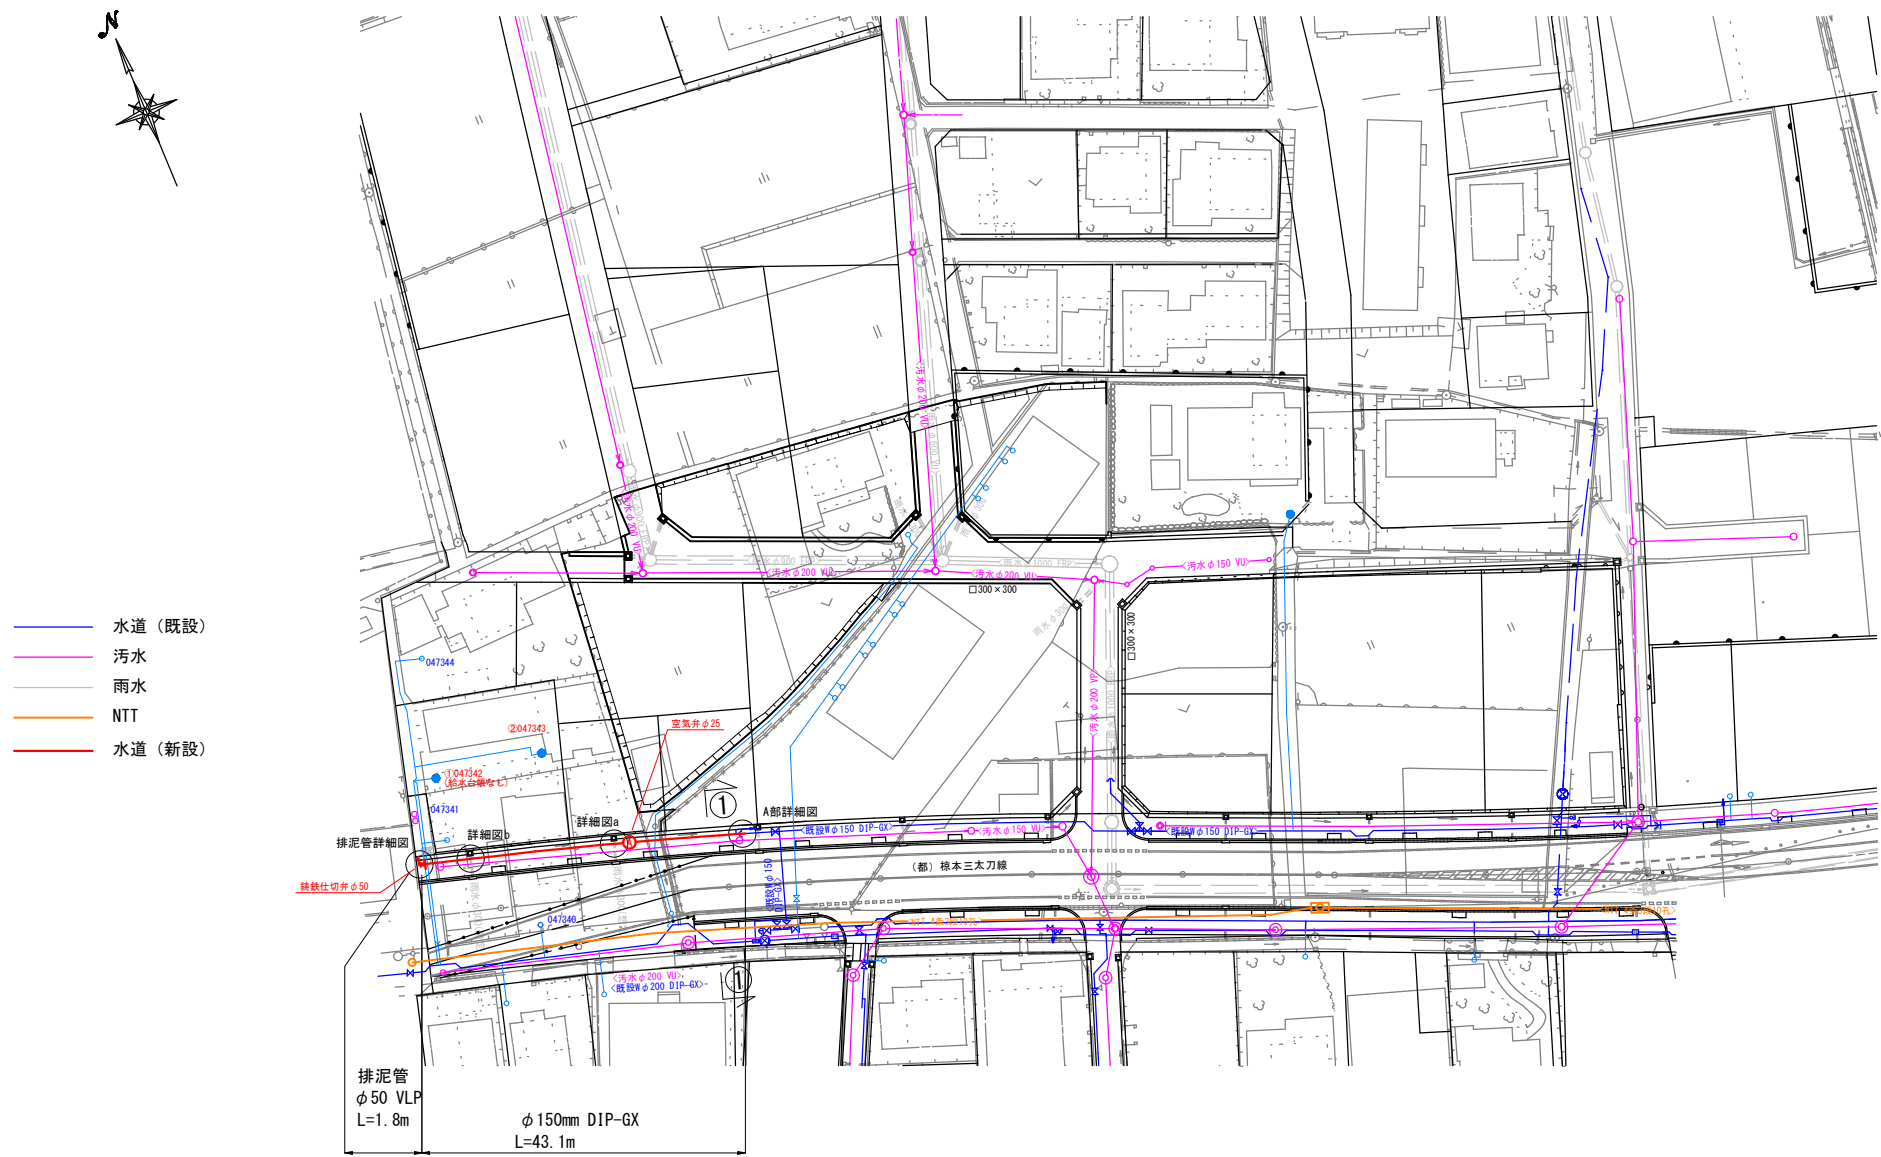

横断図 S = 1/100

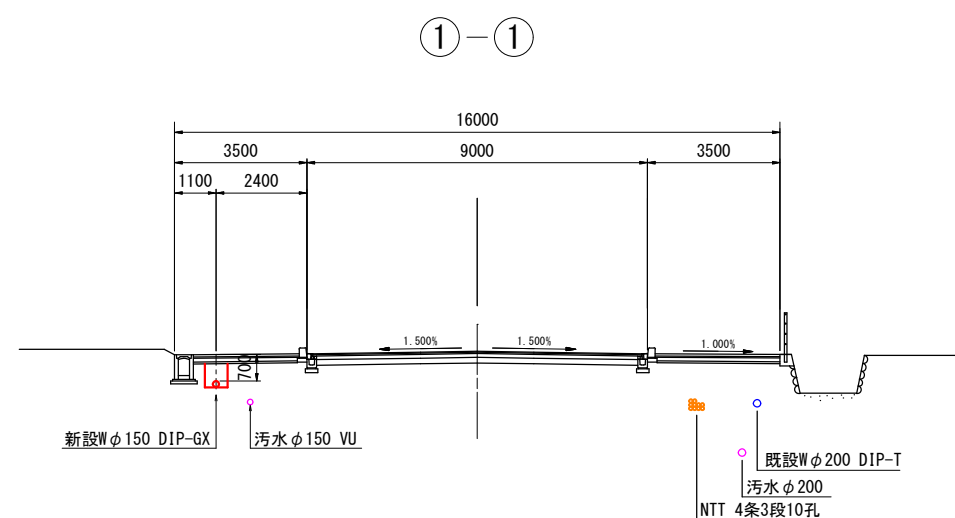


椋本三太刀線

(この図面は、実際の図面を50%に縮尺している)


図面番号	6	縮尺	図示
工事名称	東本通土地区画整理地内 φ50mm～φ200mm配水管布設工事		
種別	平面図 横断図		
工事箇所	三原市本郷南四丁目・五丁目		
広島県水道広域連合企業団三原事務所			

配管詳細図 S=scale

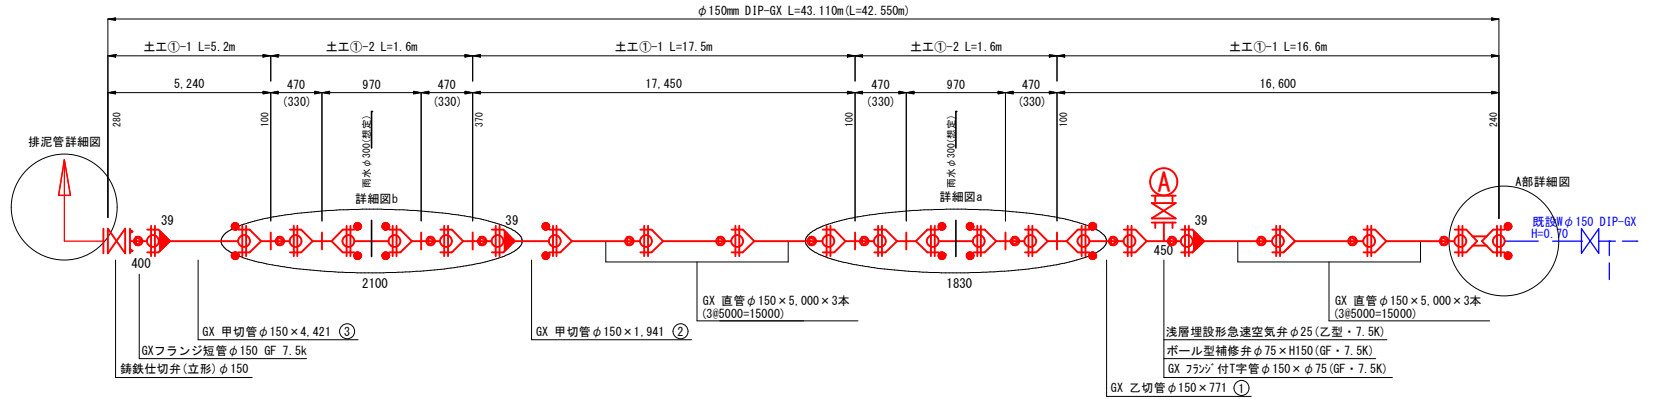


凡 例	
	DIP-GX 継手
	GX 乙切管挿し口突部
	GX うけ
	G-Link


排泥管詳細図

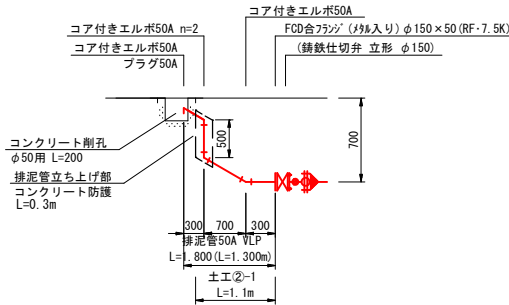

詳細図a

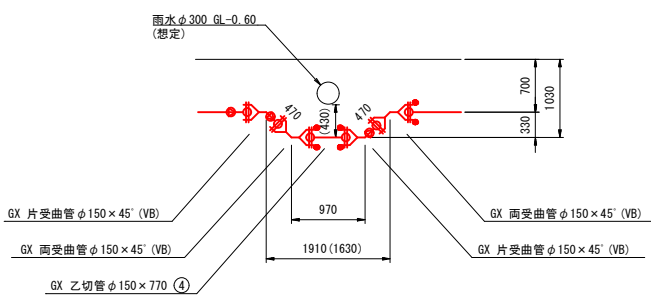

A部詳細図


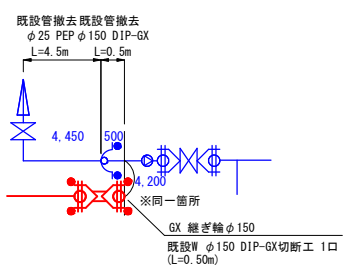


弁室構造図 S=1/20

【参考図】


仕切弁φ150 H=0.70m

空気弁φ25 H=0.70m

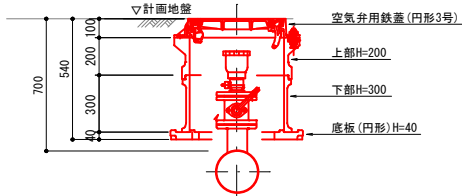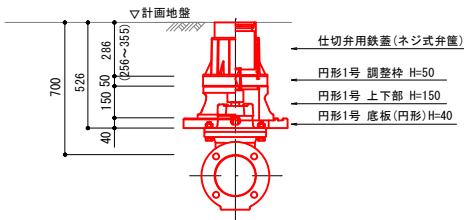


防護コンクリート詳細図

300×300×760

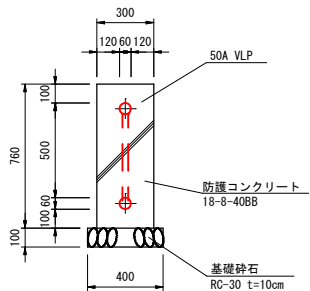

詳細図b

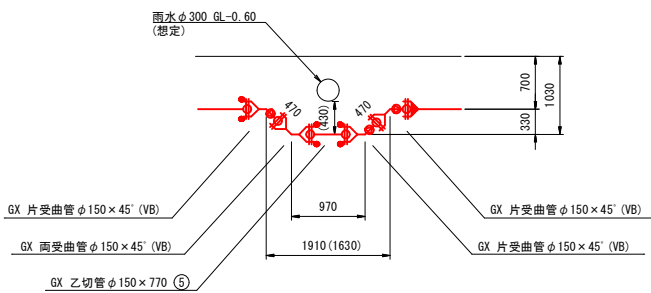


掘削断面図 S = 1/25

【参考図】

土工①-1
φ150mm DIP-GX
区画道路 H=0.70m (※)


掘削 埋戻

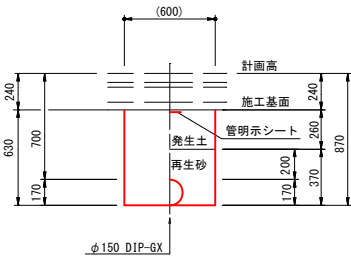

※ 土被りは計画高に対する数値である

土工①-2
φ150mm DIP-GX
区画道路 H=1.03m (※)


掘削 埋戻

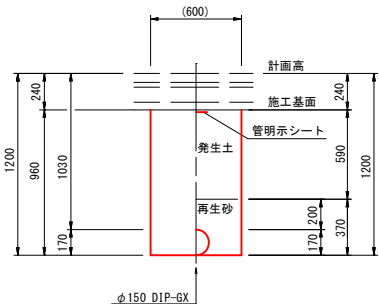

※ 土被りは計画高に対する数値である

土工②-1
φ50mm VLP
区画道路 H=0.70m (※)

掘削 埋戻


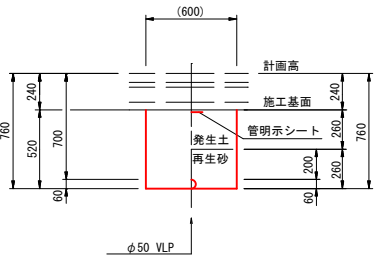


※ 土被りは計画高に対する数値である

棕本三太刀線

(この図面は、実際の図面を50%に縮尺している)



図面番号	7 / 10	縮 尺	図 示
工事名称	東本通土地区画整理地内 φ50mm～φ200mm配水管布設工事		
種 別	配管詳細図 掘削断面図 給水管標準図 弁室構造図		
工事箇所	三原市本郷南四丁目・五丁目		
広島県水道広域連合企業団三原事務所			
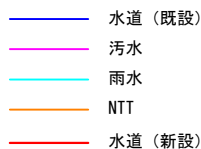 
$$S = 1/500$$

$$S = 1/100$$


(この図面は、実際の図面を50%に縮尺している)

図面番号	8 10	縮 尺	図 示
工事名称	東本通土地区画整理内 φ50mm～φ200mm配水管布設工事		
種 別	平面図 横断面		
工事箇所	三原市本郷南四丁目・五丁目		
広島県水道広域連合企業団三原事務所			

 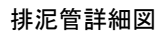$S = \text{noscale}$



300

135 30 135

25A VLP

730

100

500

100 30

100

400

基礎砕石
RC-30 t=10cm

防護コンクリート
18-8-40B


区画道路6-1, 6-2, 6-5

(この図面は、実際の図面を50%に縮尺している)

図面番号	9 / 10	縮 尺	図 示
工事名称	東本通土地区画整理地内 φ 50mm～φ 200mm配水管布設工事		
種 別	配管詳細図		
工事箇所	三原市本郷南四丁目・五丁目		
広島県水道広域連合企業団三原事務所			


平面図

S=1/500

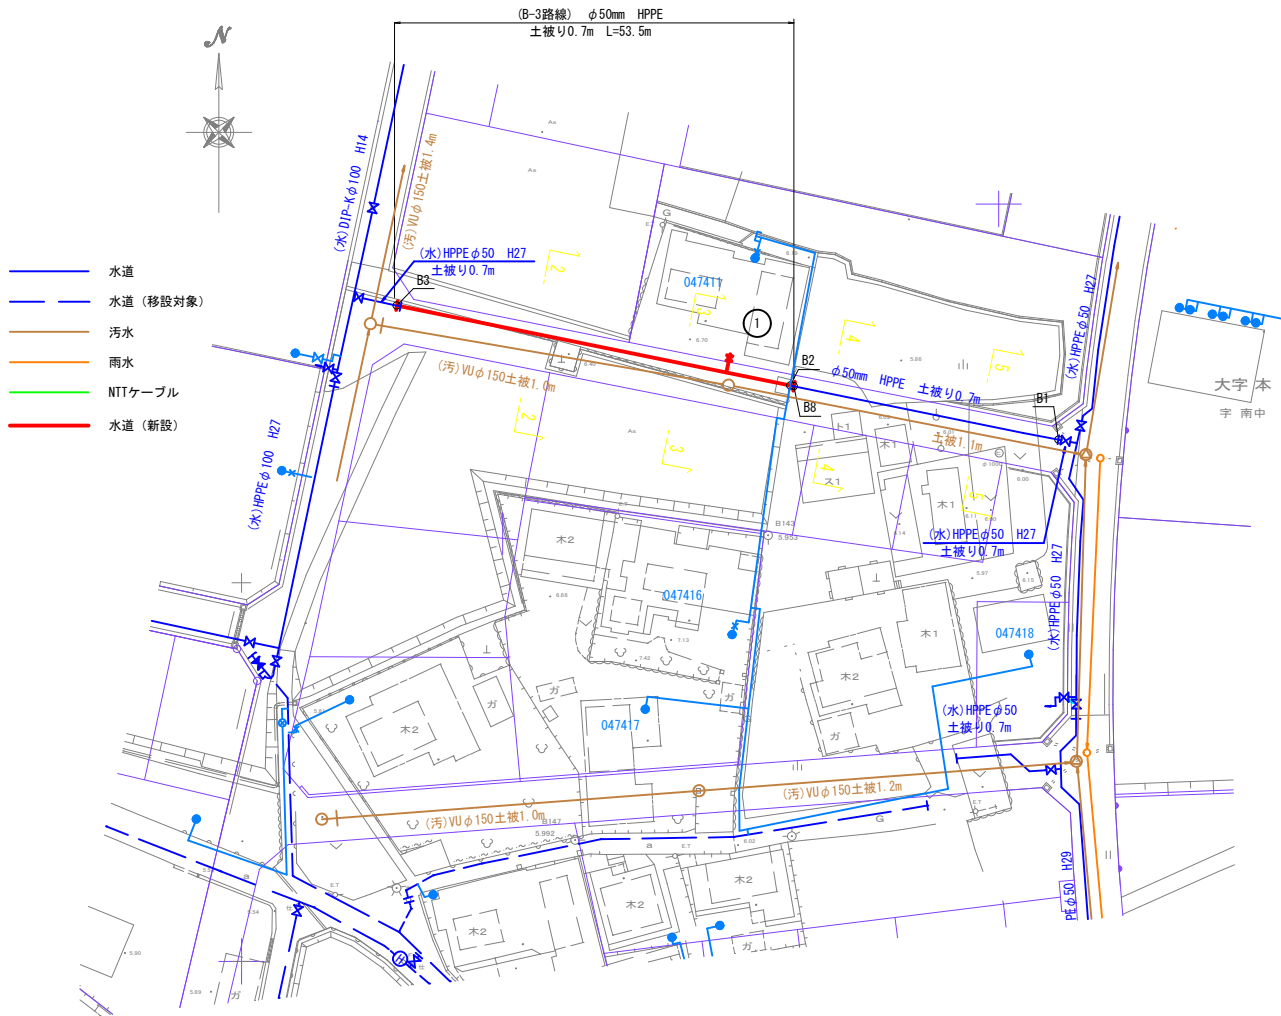


配管図

S=Non

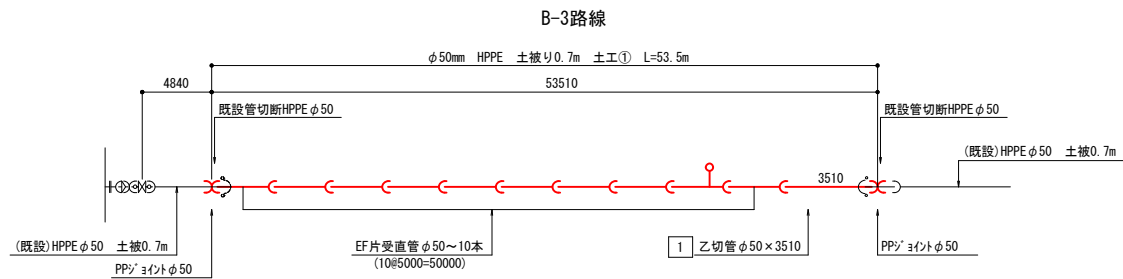

横断図

S=1/100

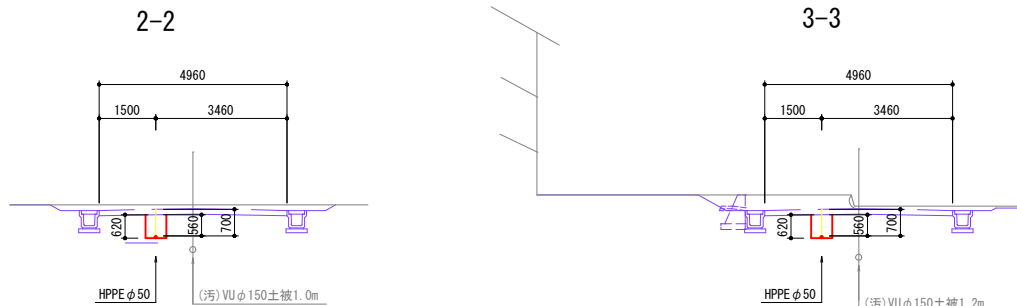


※ HPPE φ50の土被り：施工基面から0.56m
道路仕上高から0.70m

給水管標準図

S=free

【参考図】

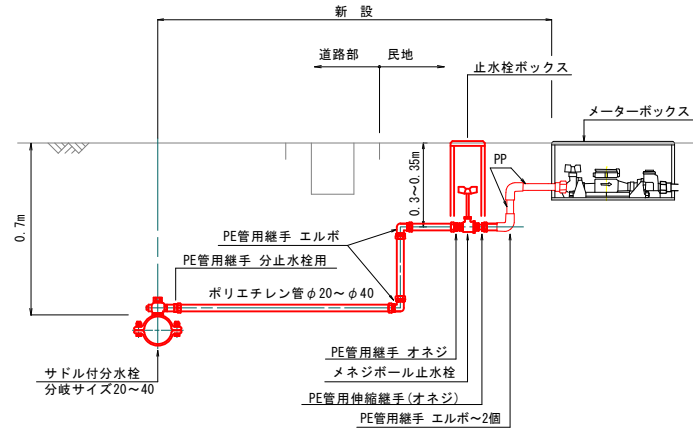


施工区分	番号	口径	使用者	給水番号	布設延長				公 地		
					φ20				土工1		
B-3路線	1	φ20		047411	2.0				2.0		
計					2.0				2.0		

掘削断面図

S=1/25

【参考図】

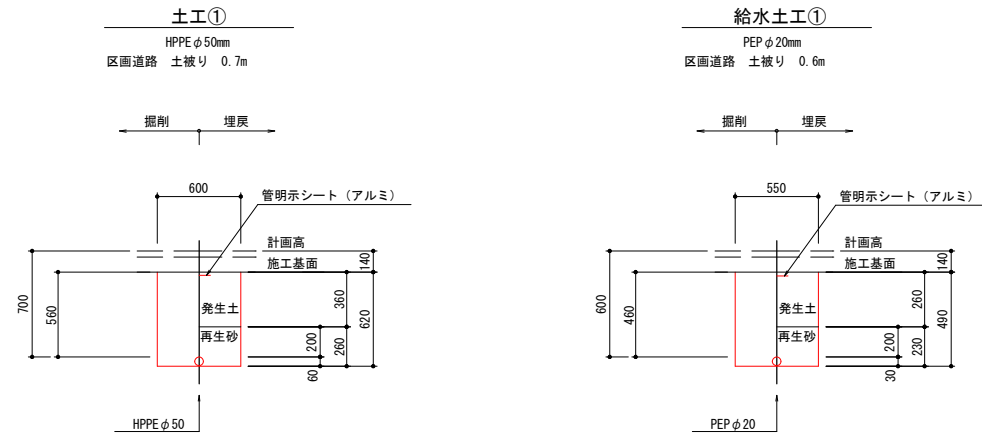

B箇所

(この図面は、実際の図面を50%に縮尺している)

図面番号	10	縮尺	1/500	1/100
工事名称	東本通土地区画整理地内 φ50mm～φ200mm配水管布設工事			
種 別	平面図 横断面 配管図 給水管標準図 掘削断面図			
工事場所	三原市本郷南四丁目・五丁目			
広島県水道広域連合企業団三原事務所				