
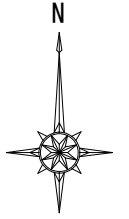


位置図

S=1/2500

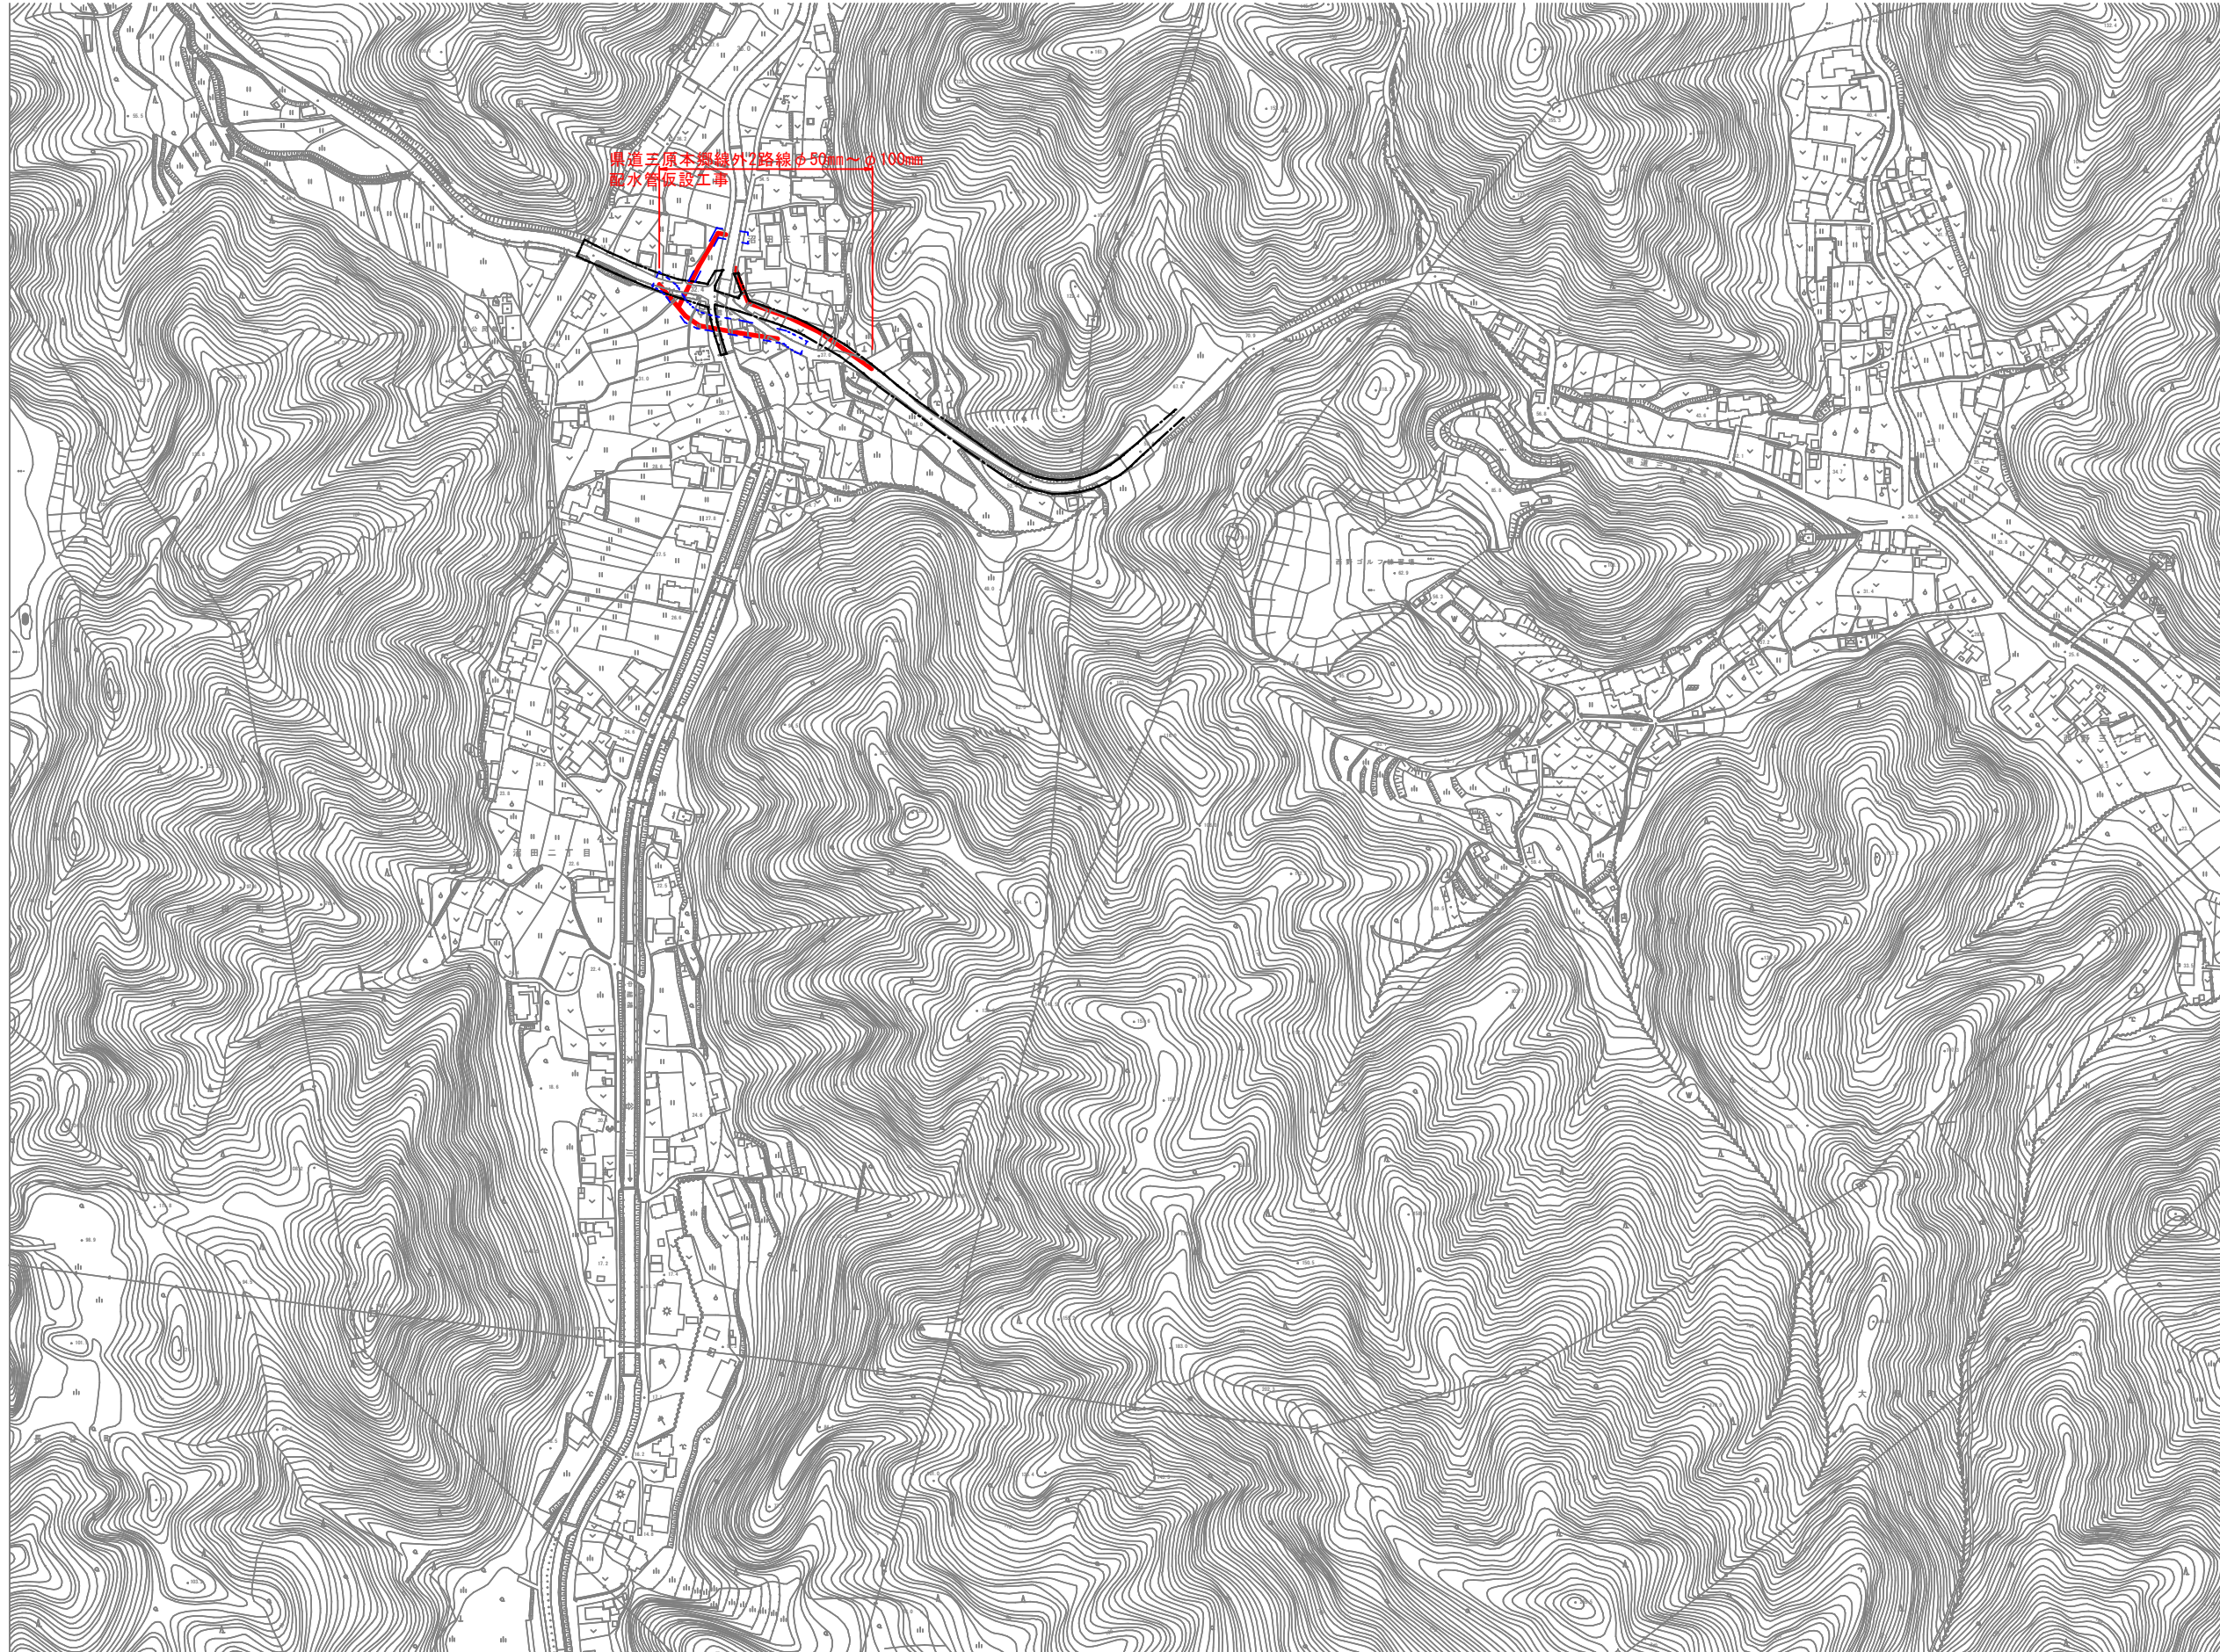


図面番号	1 / 4	縮尺	1/2500
工事名称	県道三原本郷線外2路線φ50mm～φ100mm 配水管仮設工事		
種 別	位置図		
工事場所	三原市沼田二丁目・三丁目		
広島県水道広域連合企業団三原事務所			

注) この図面は、実際の図面を約50%に縮尺している。

凡 例	
	既設水道
	計画水道（仮設計画）
	仮設道路
	NTT
	水道（給水）
	止水栓
	量水器

平面図 $s=1/500$
(仮設計画)

- ・ SUS G100A L=71.5m (L=70.1m)
- ・ SUS G75A L=93.7m
- ・ SUS G50A L=170.4m (L=170.0m)

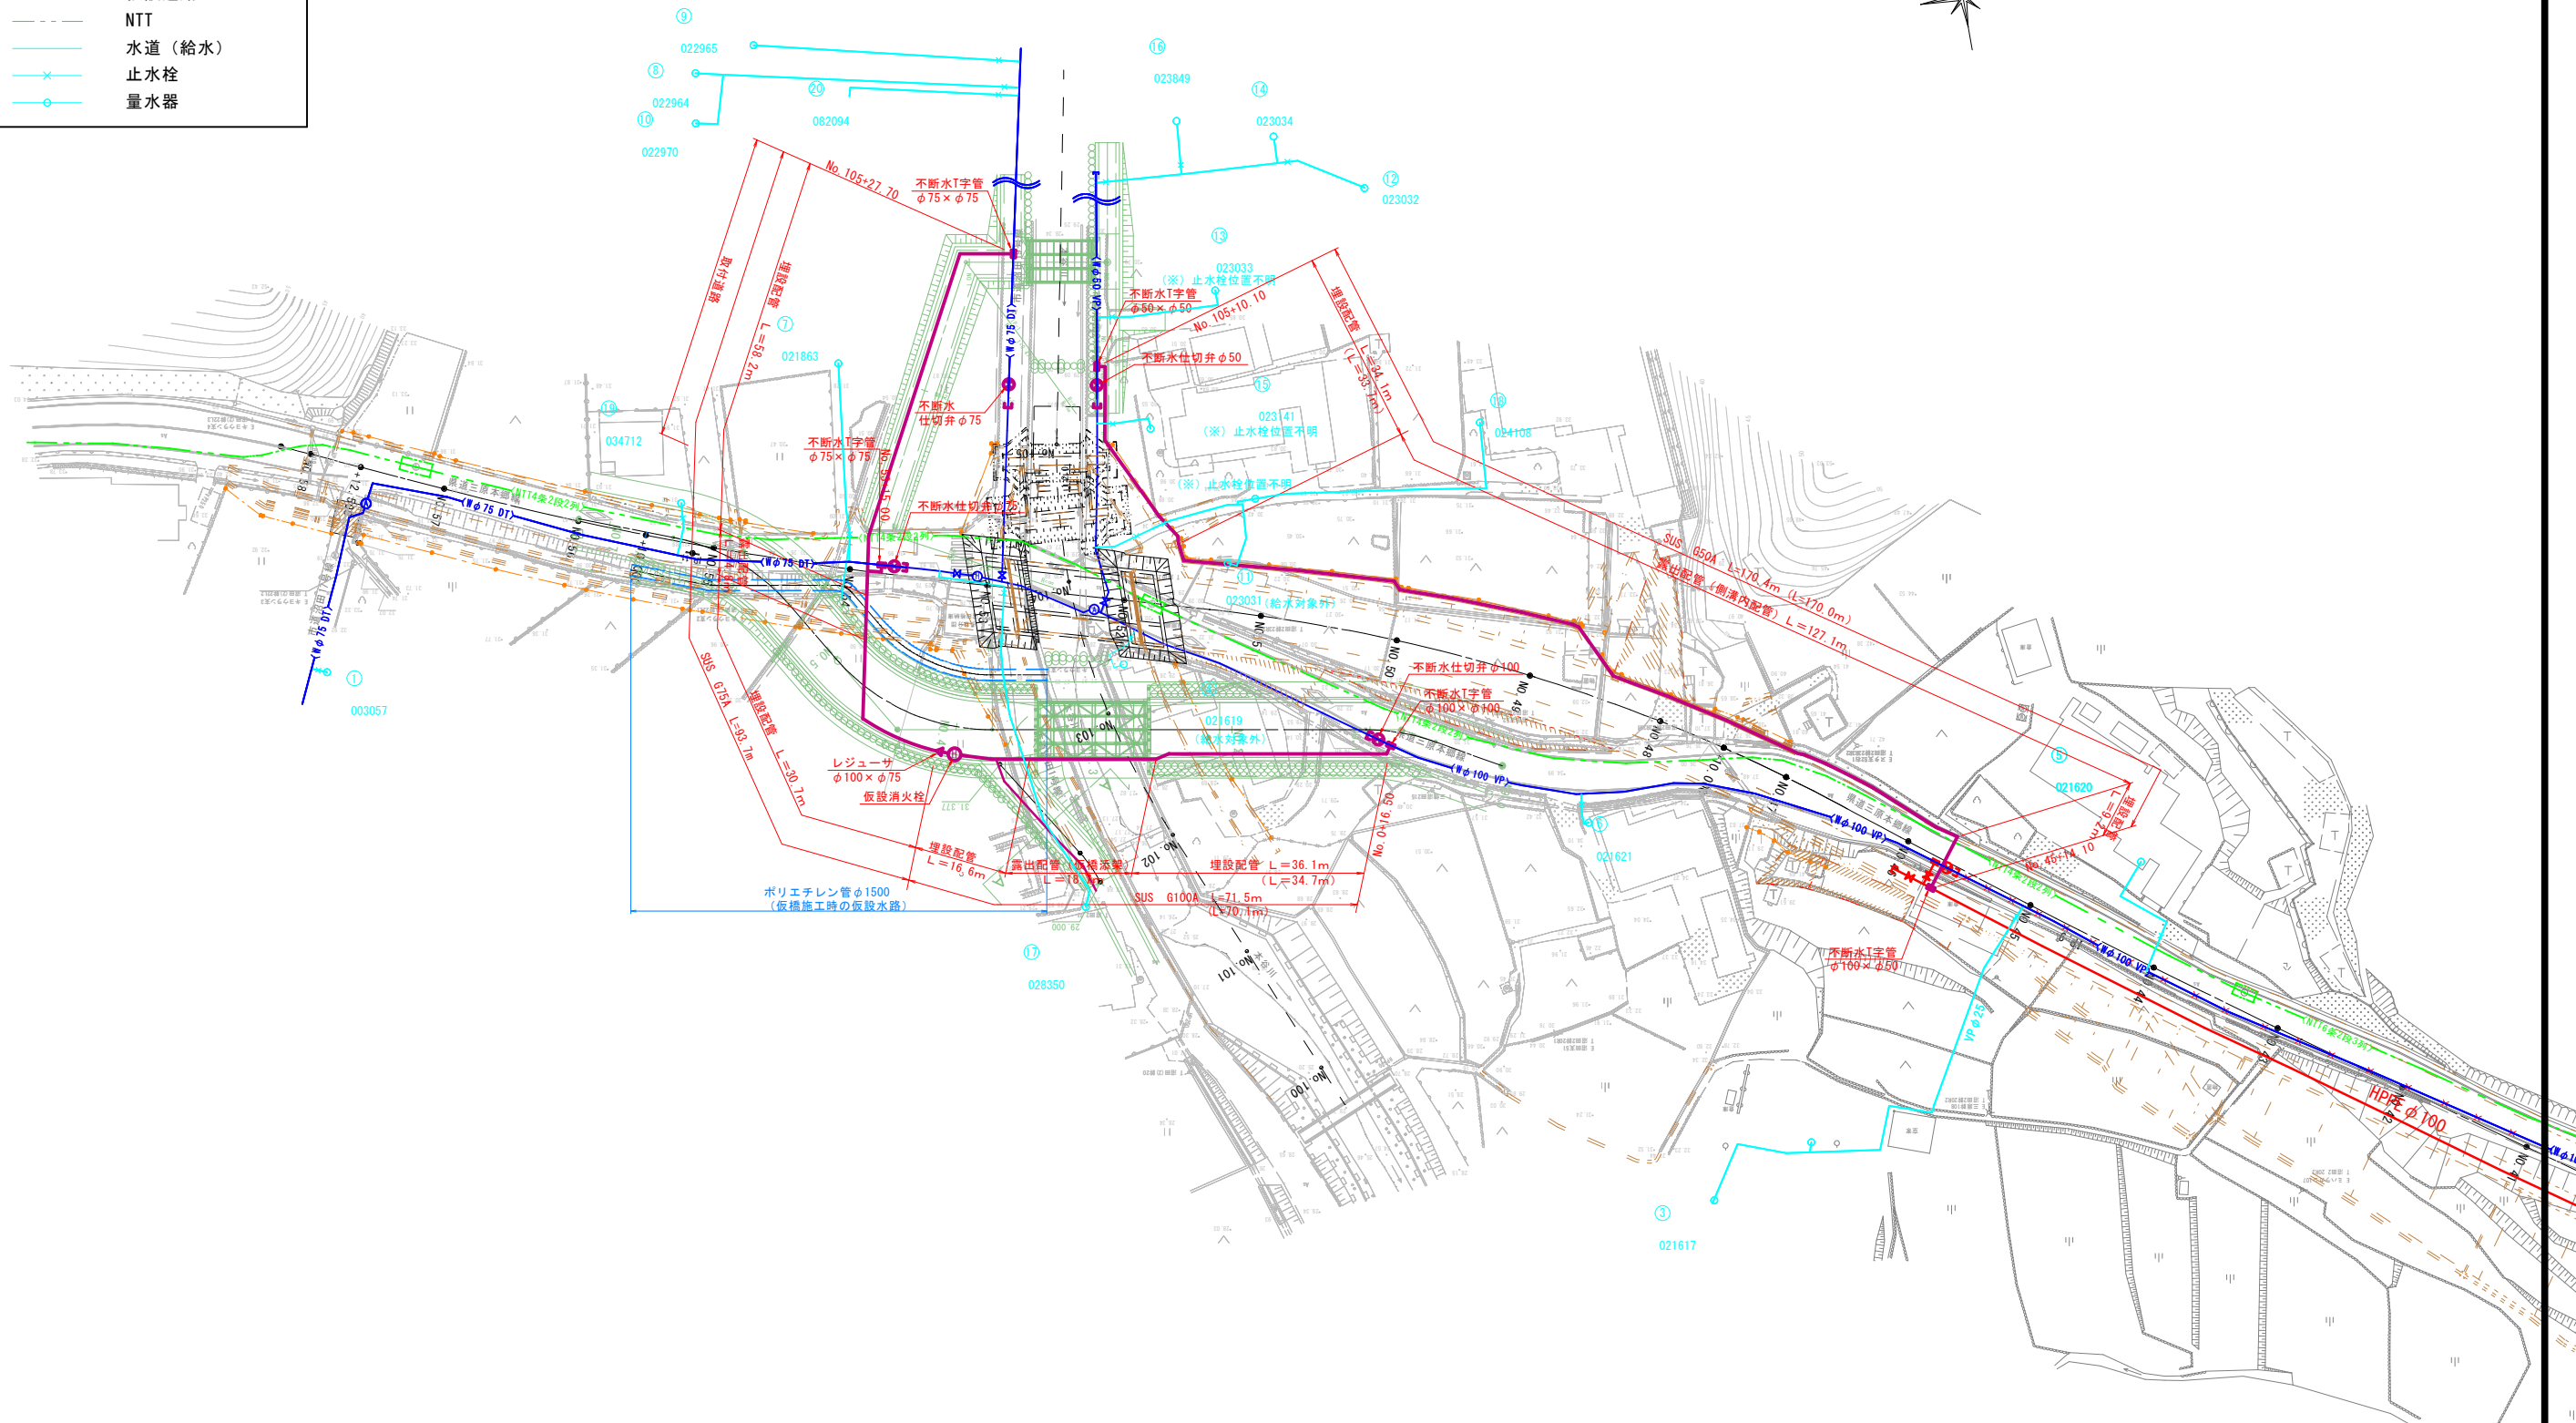

【測点内訳】
・ No. 36～No. 58：道路測点
準拠図面：一般県道 三原本郷線道路改良事業に伴う業務委託
「株式会社 ヒロコン-平成 26年3 月-R05.03 セトウチ修正（橋梁・護岸計画）」
・ No. 100～No. 105：護岸測点
準拠図面：一般県道 三原本郷線道路改良事業に伴う業務委託（橋梁詳細設計）
「株式会社 セトウチ-令和 5 年3 月-本谷川」
※道路、仮設道路測点との混同を避けるため当該図面の測点番号に+100で表記
（例：No. 1-No. 101）
・ No. 0～No. 7：仮設道路測点
準拠図面：一般県道 三原本郷線道路改良事業に伴う業務委託（橋梁詳細設計）
「株式会社 セトウチ-令和 5 年3 月-県道・市道迂回路」

図面番号	2	4	縮尺	1/500
工事名称	県道三原本郷線外2路線φ50mm～φ100mm 配水仮設工事			
種 別	平面図（仮設計画）			
工事場所	三原市沼田二丁目・三丁目			
広島県水道広域連合企業団三原事務所				


注）この図面は、実際の図面を約50%に縮尺している。

横断図

(1/2)

S=1/100

凡 例	
—	既設水道
—	仮設水道
—	計画道路
—	仮設道路
---	NTT

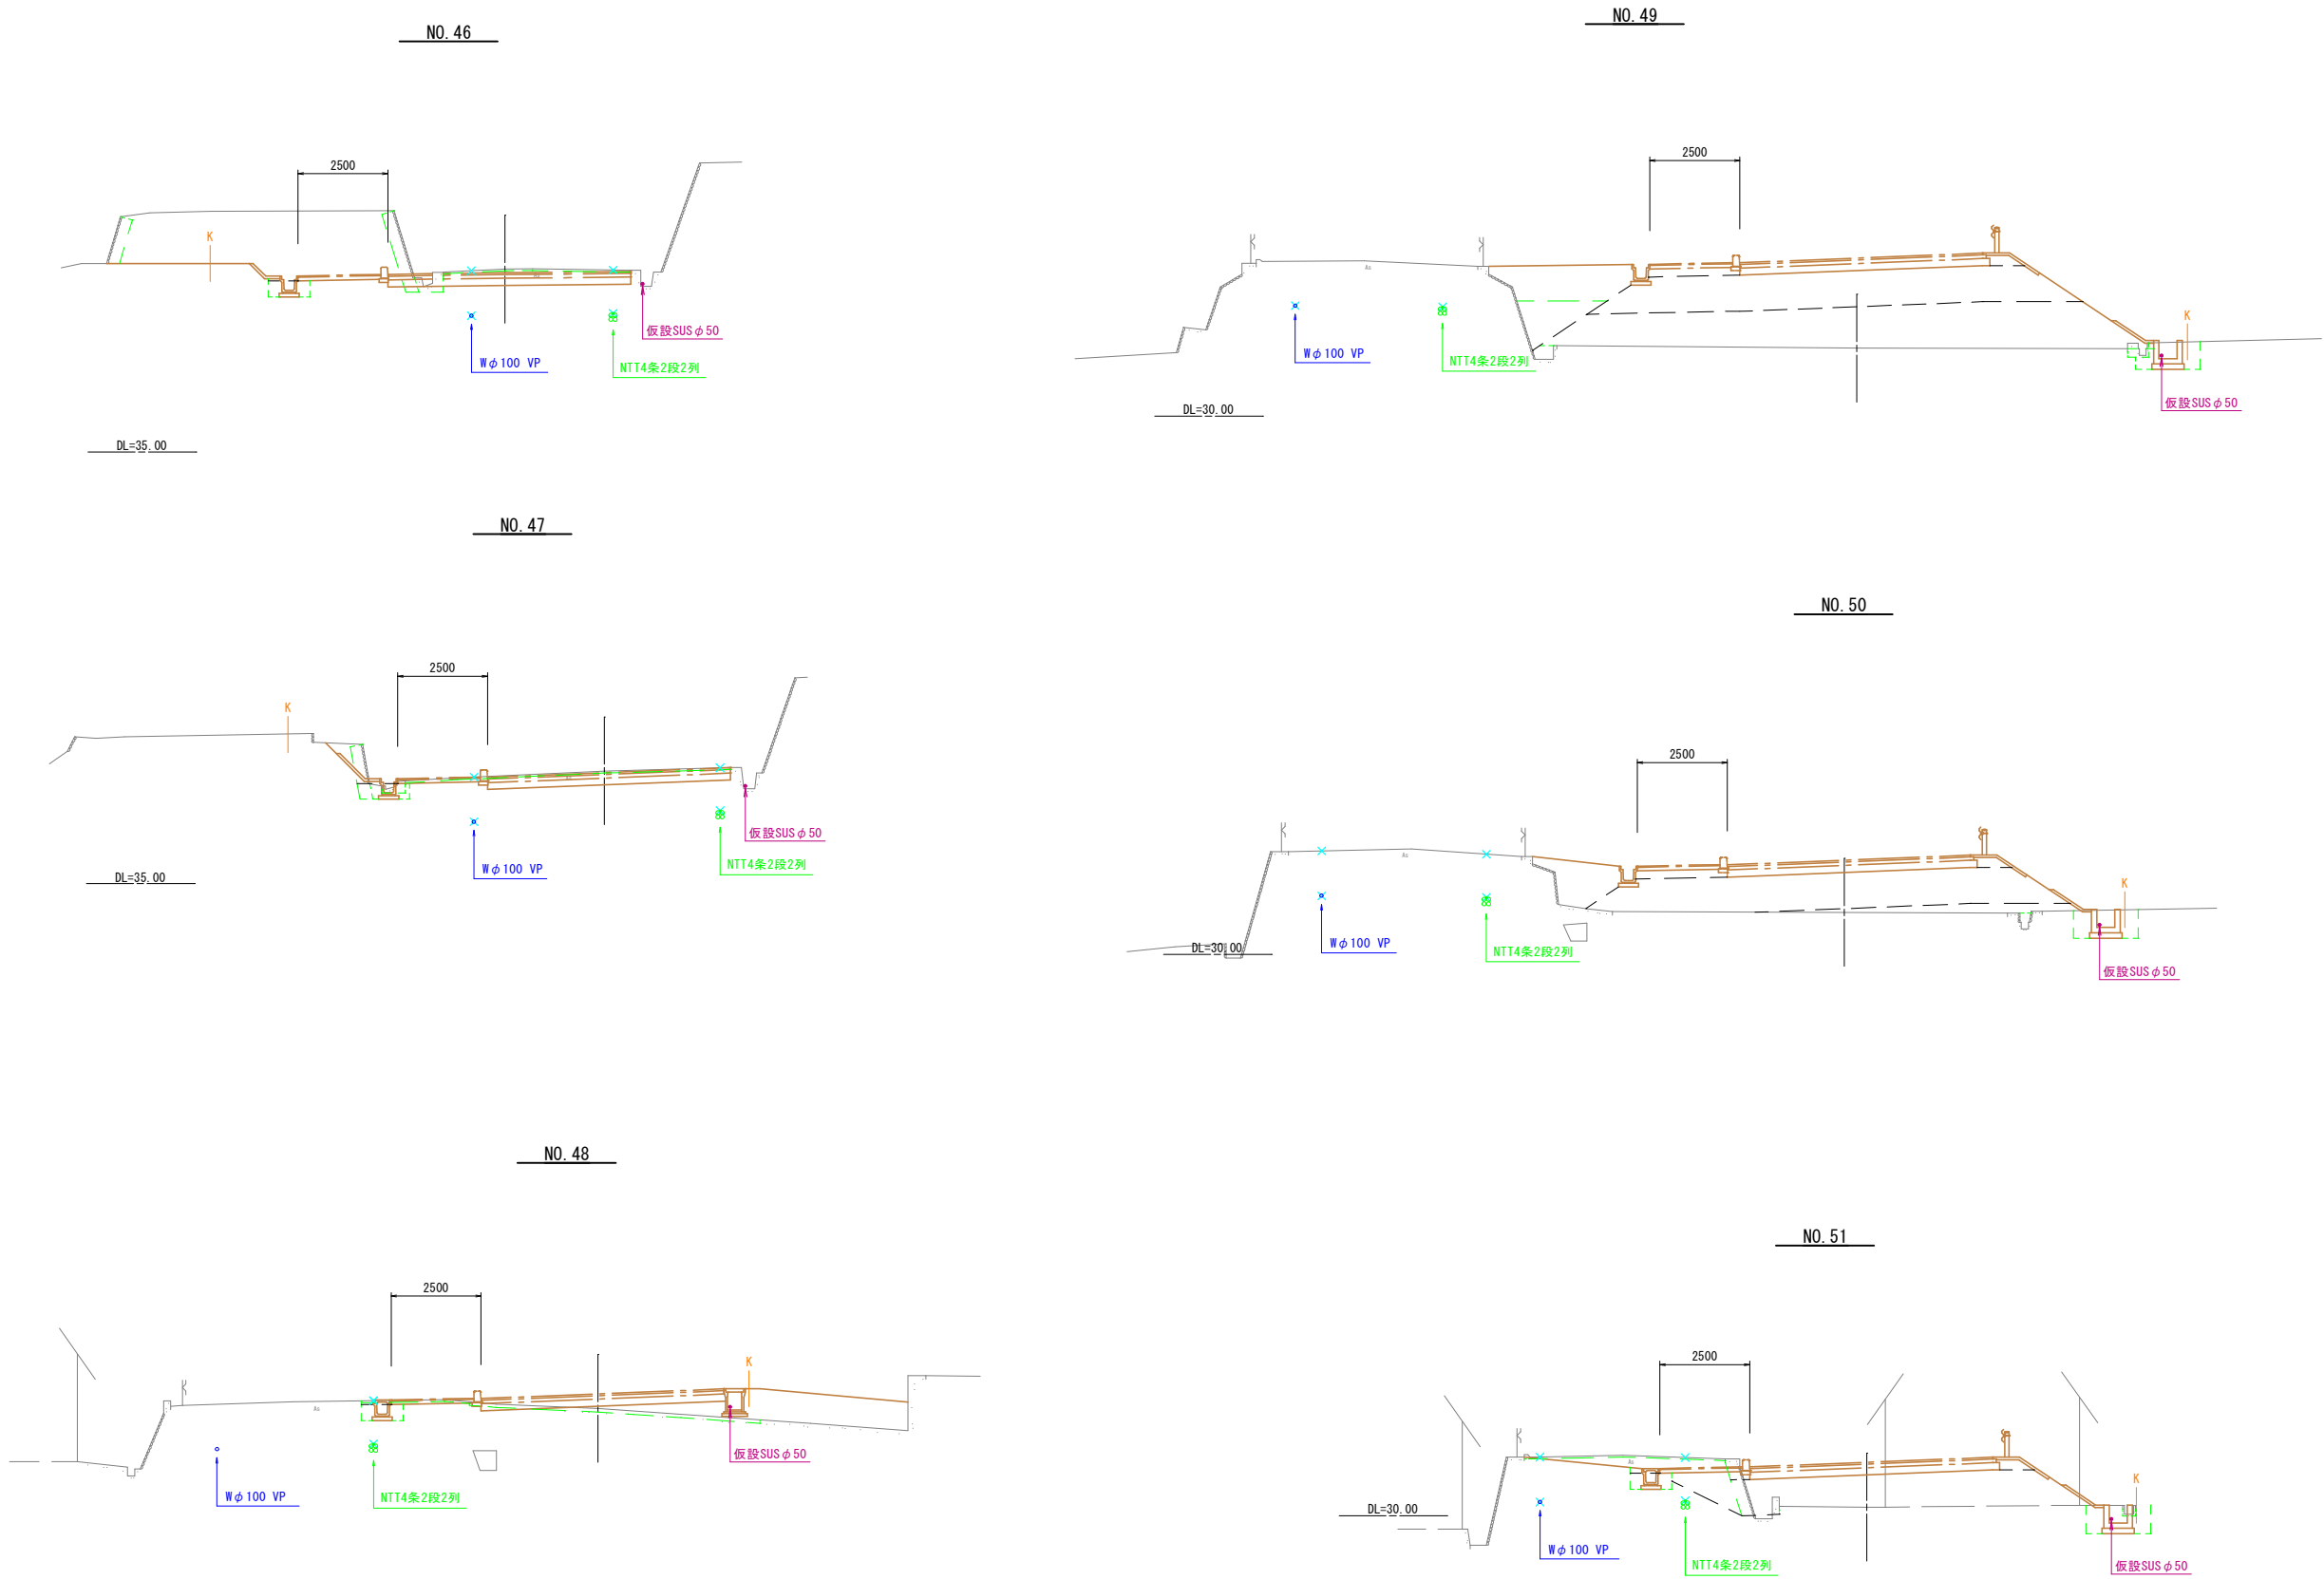

図面番号	3 4	縮尺	1/100
工事名称	県道三原本郷線外2路線 φ50mm～φ100mm 配水管仮設工事		
種 別	横断図 (1/2)		
工事場所	三原市沼田二丁目・三丁目		
広島県水道広域連合企業団三原事務所			

注) この図面は、実際の図面を約50%に縮尺している。


横断図

(2/2)

S=1/100


凡 例	
—	既設水道
—	仮設水道
—	計画道路
—	仮設道路
---	NTT

NO. 104+17.0

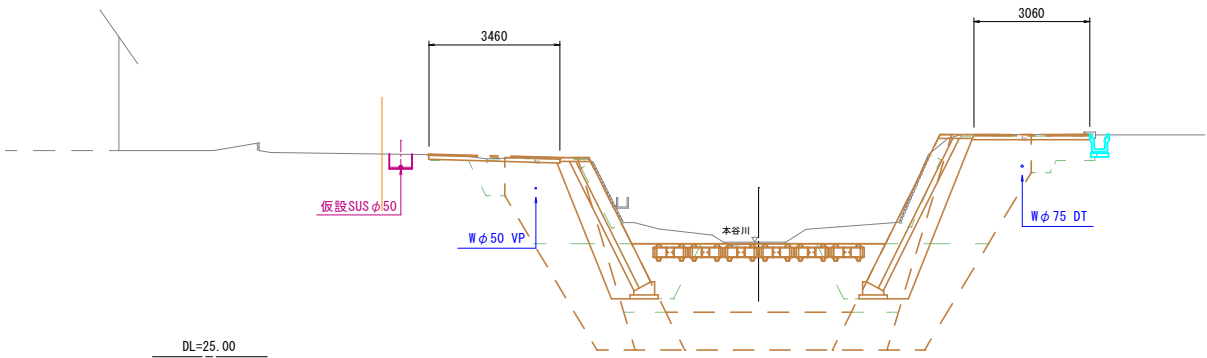


NO. 4

(仮設道路)

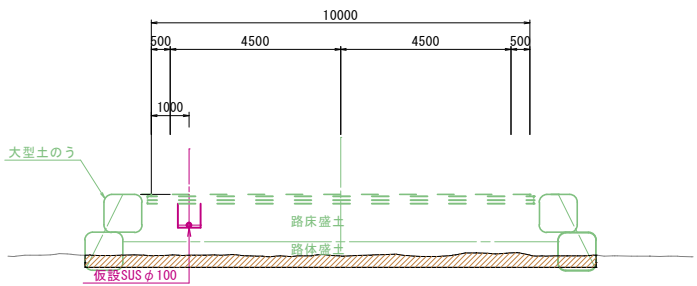


取付道路

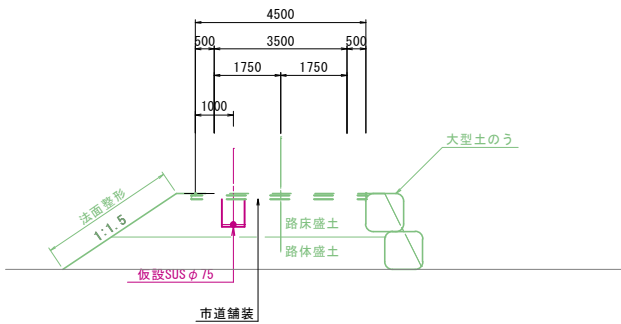


NO. 1

(仮設道路)

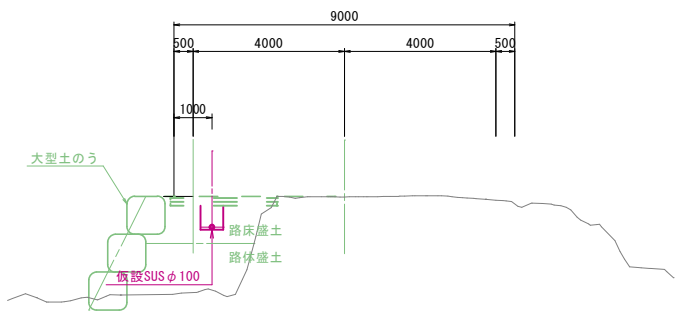

NO. 2

(仮設道路)

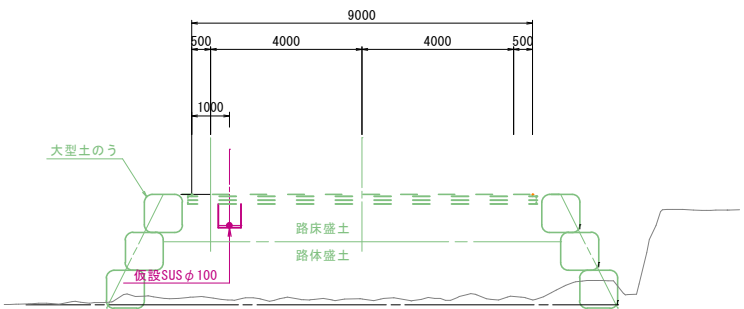

図面番号	4	縮尺	1/100
工事名称	県道三原本郷線外2路線 φ50mm～φ100mm 配水管仮設工事		
種 別	横断図 (2/2)		
工事場所	三原市沼田二丁目・三丁目		
広島県水道広域連合企業団三原事務所			

注) この図面は、実際の図面を約50%に縮尺している。