



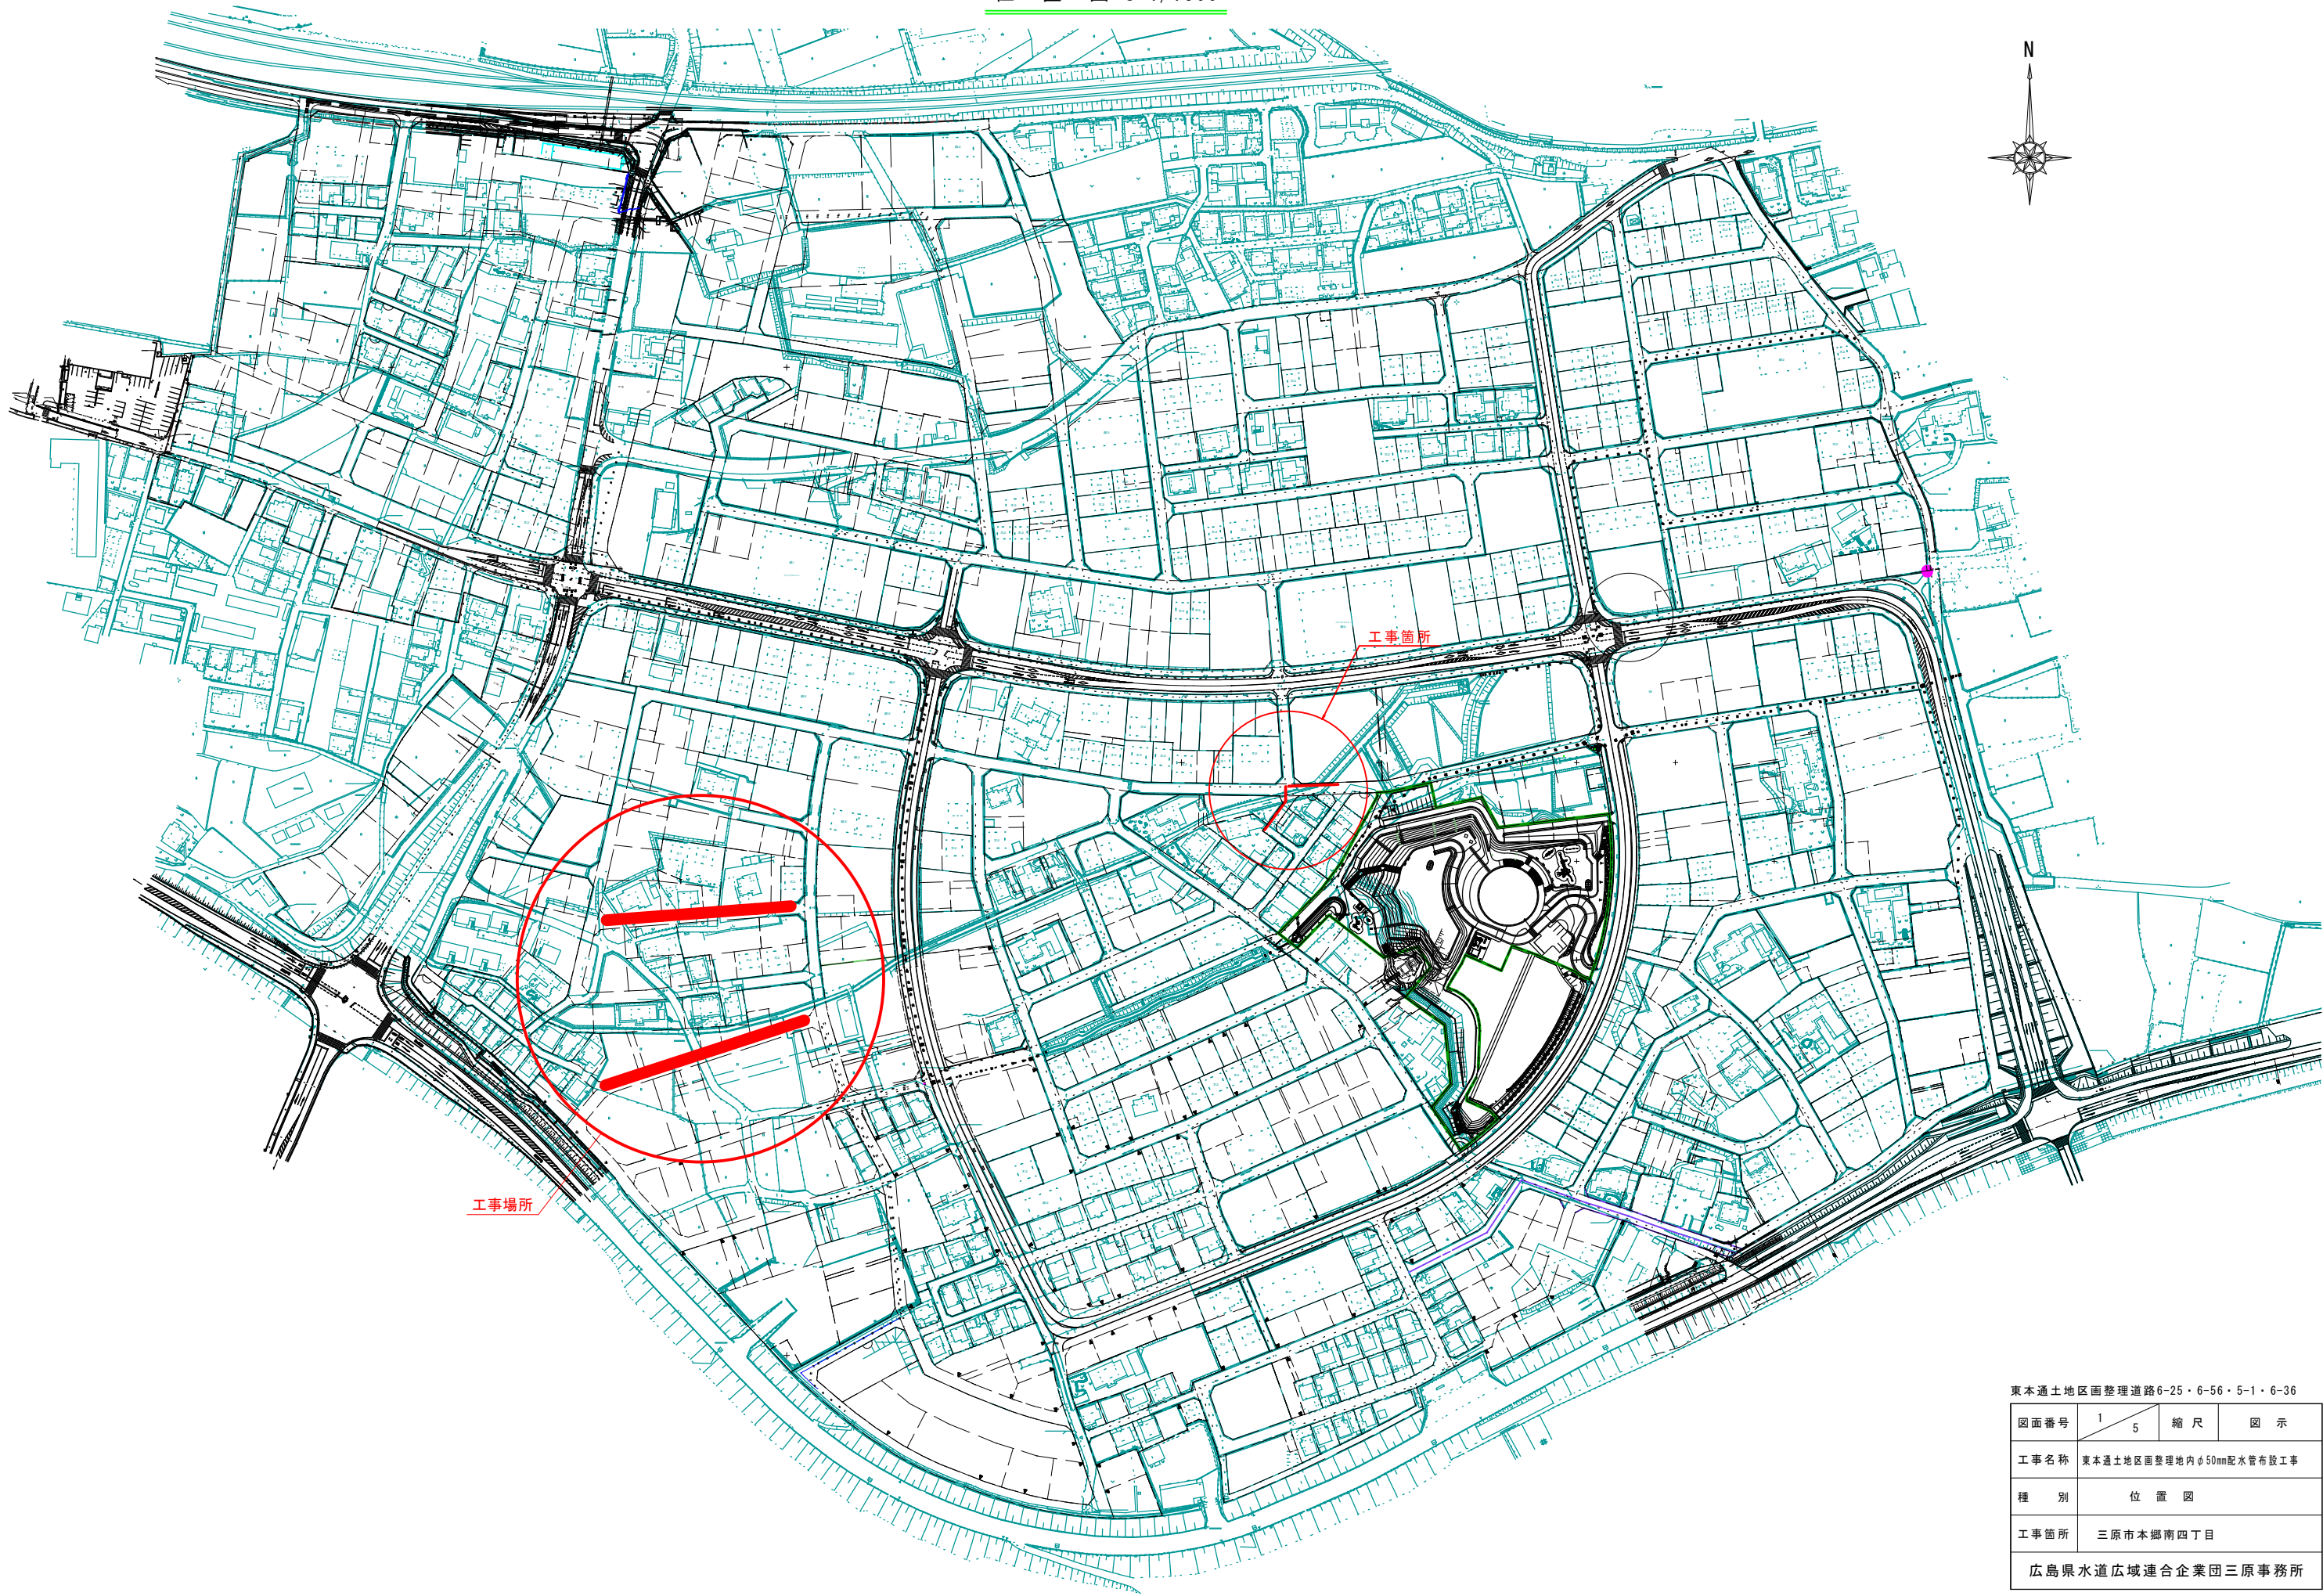


東本通土地区画整理道路6-25・6-56・5-1・6-36

図面番号	1 5	縮 尺	図 示
工事名称	東本通土地区画整理地内φ50mm配水管布設工事		
種 別	位 置 図		
工事箇所	三原市本郷南四丁目		
広島県水道広域連合企業団三原事務所			

平面図 S = 1/500

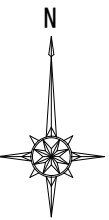


- 水道（移設対象）
- 水道（既設）
- 汚水
- 雨水
- 水道（新設）

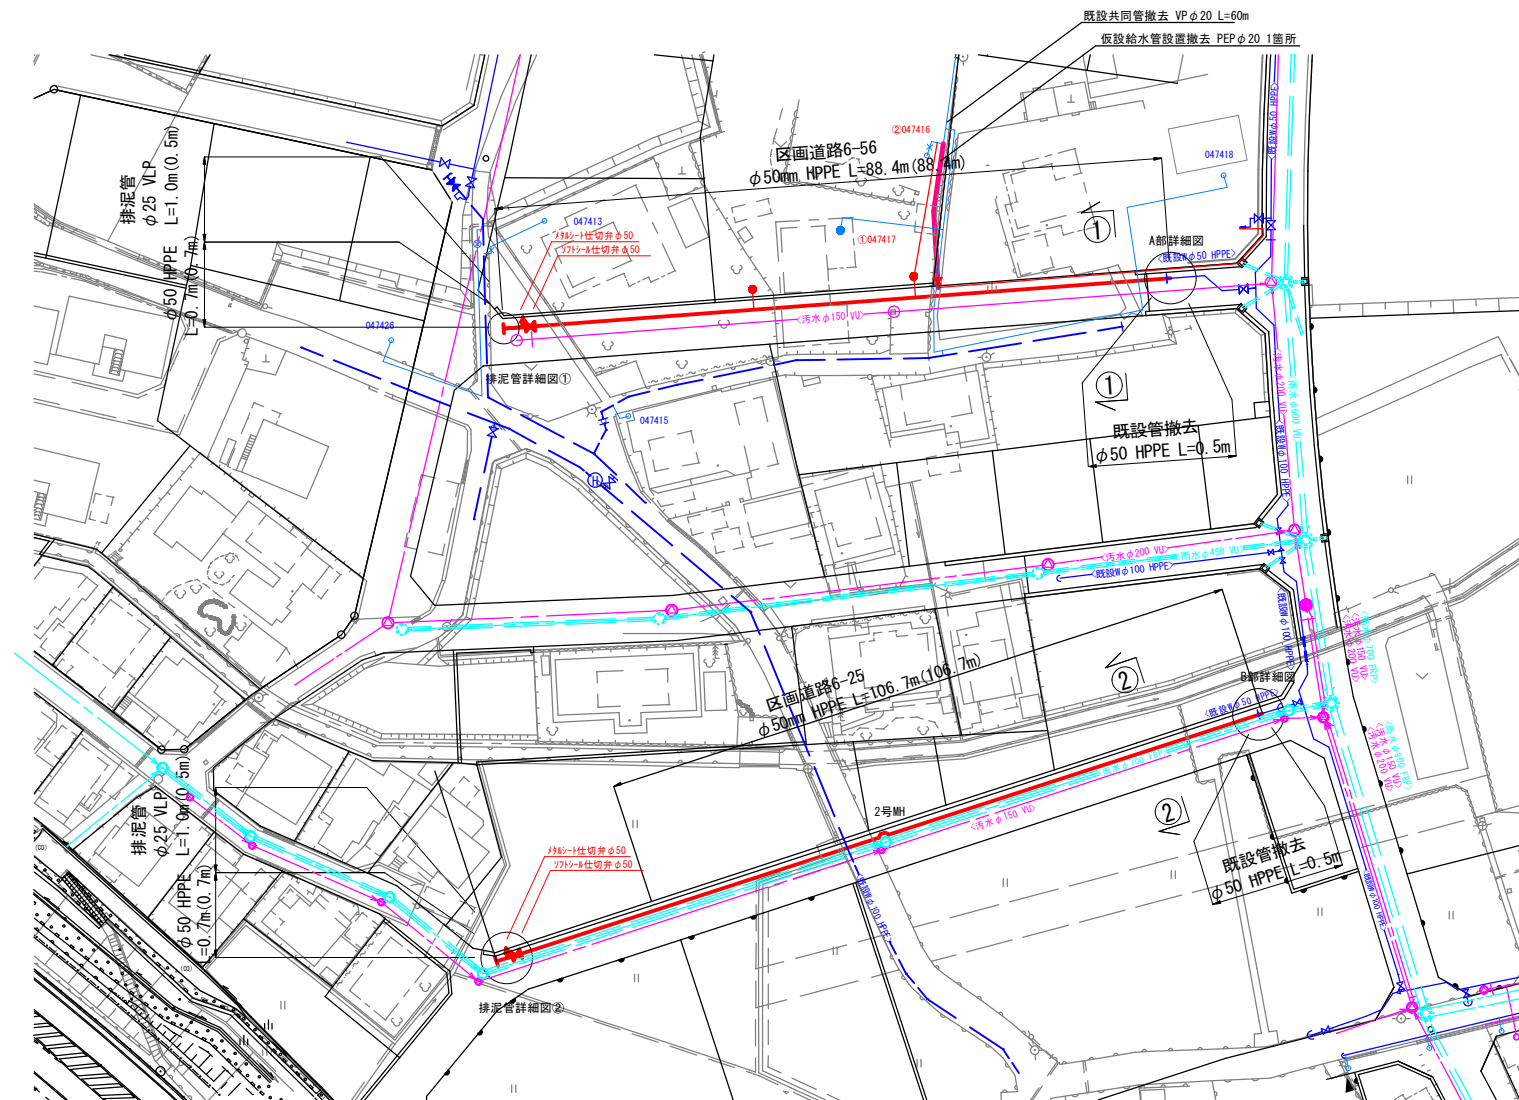


横断図 S = 1/100

①—①

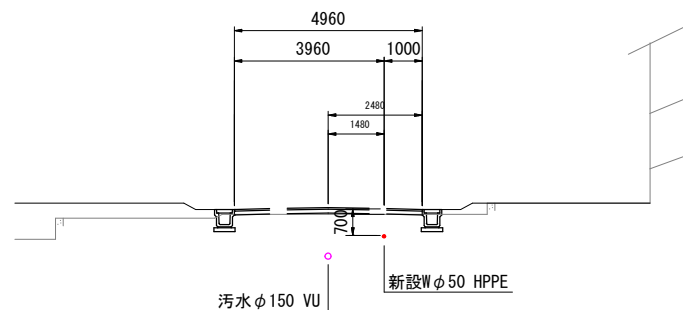

②—②

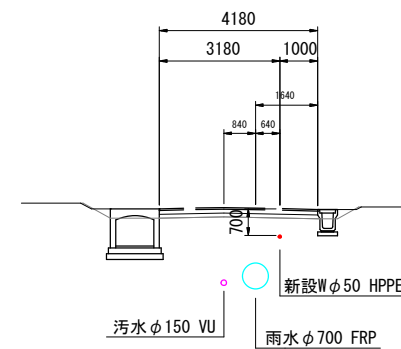

区画道路6-25, 6-56


(この図面は、実際の図面を50%に縮尺している)

図面番号	2 5	縮 尺	図 示
工事名称	東本通土地区画整理地内φ50mm配水管布設工事		
種 別	平面図 横断図		
工事箇所	三原市本郷南四丁目		
広島県水道広域連合企業団三原事務所			


※既設管撤去・仮設給水管は参考

配管詳細図 S=noscale



排泥管詳細図①

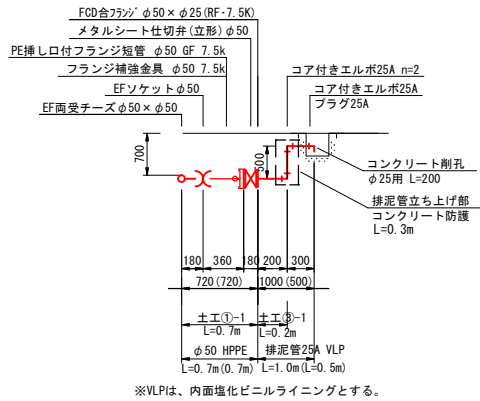


排泥管詳細図②

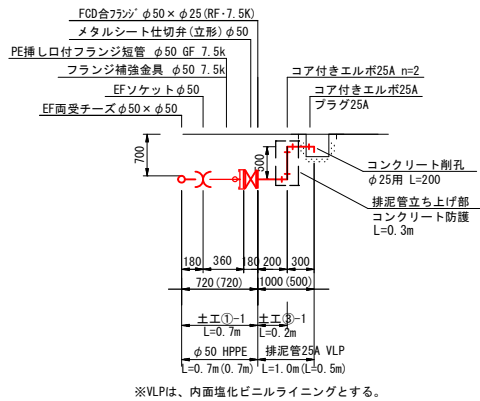



防護コンクリート詳細図
300×300×730

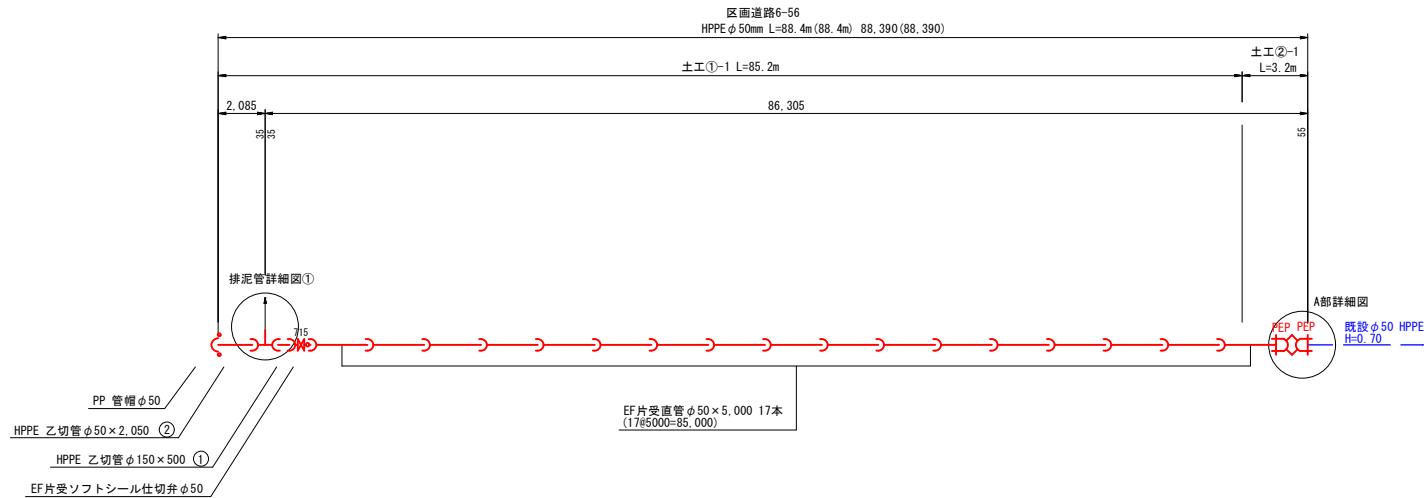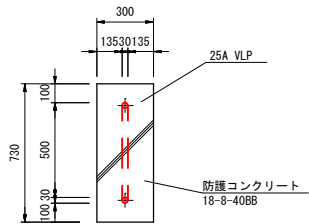

A部詳細図

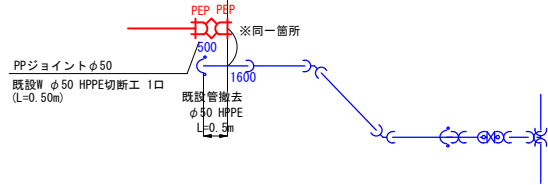

B部詳細図

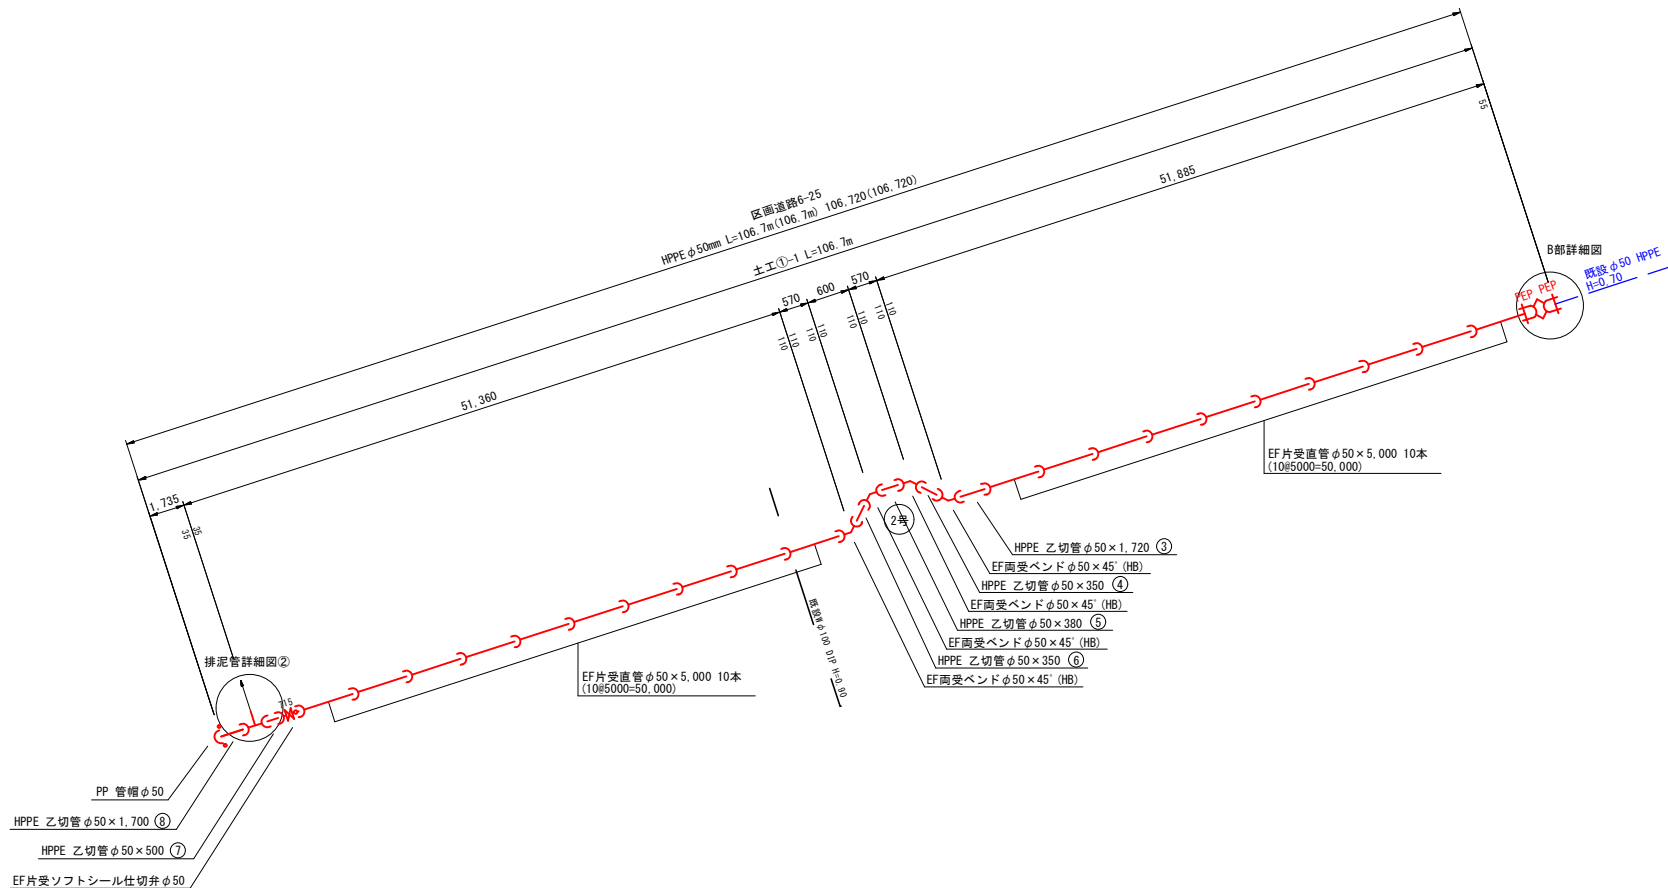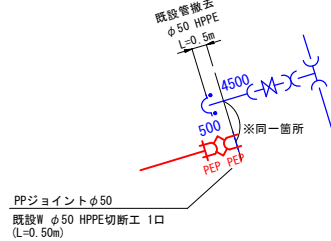


区画道路6-25, 6-56

(この図面は、実際の図面を50%に縮尺している)

図面番号	3 5	縮 尺	図 示
工事名称	東本通土地区画整理地内φ50mm配水管布設工事		
種 別	配管詳細図		
工事箇所	三原市本郷南四丁目		
広島県水道広域連合企業団三原事務所			

平面図 S = 1/250

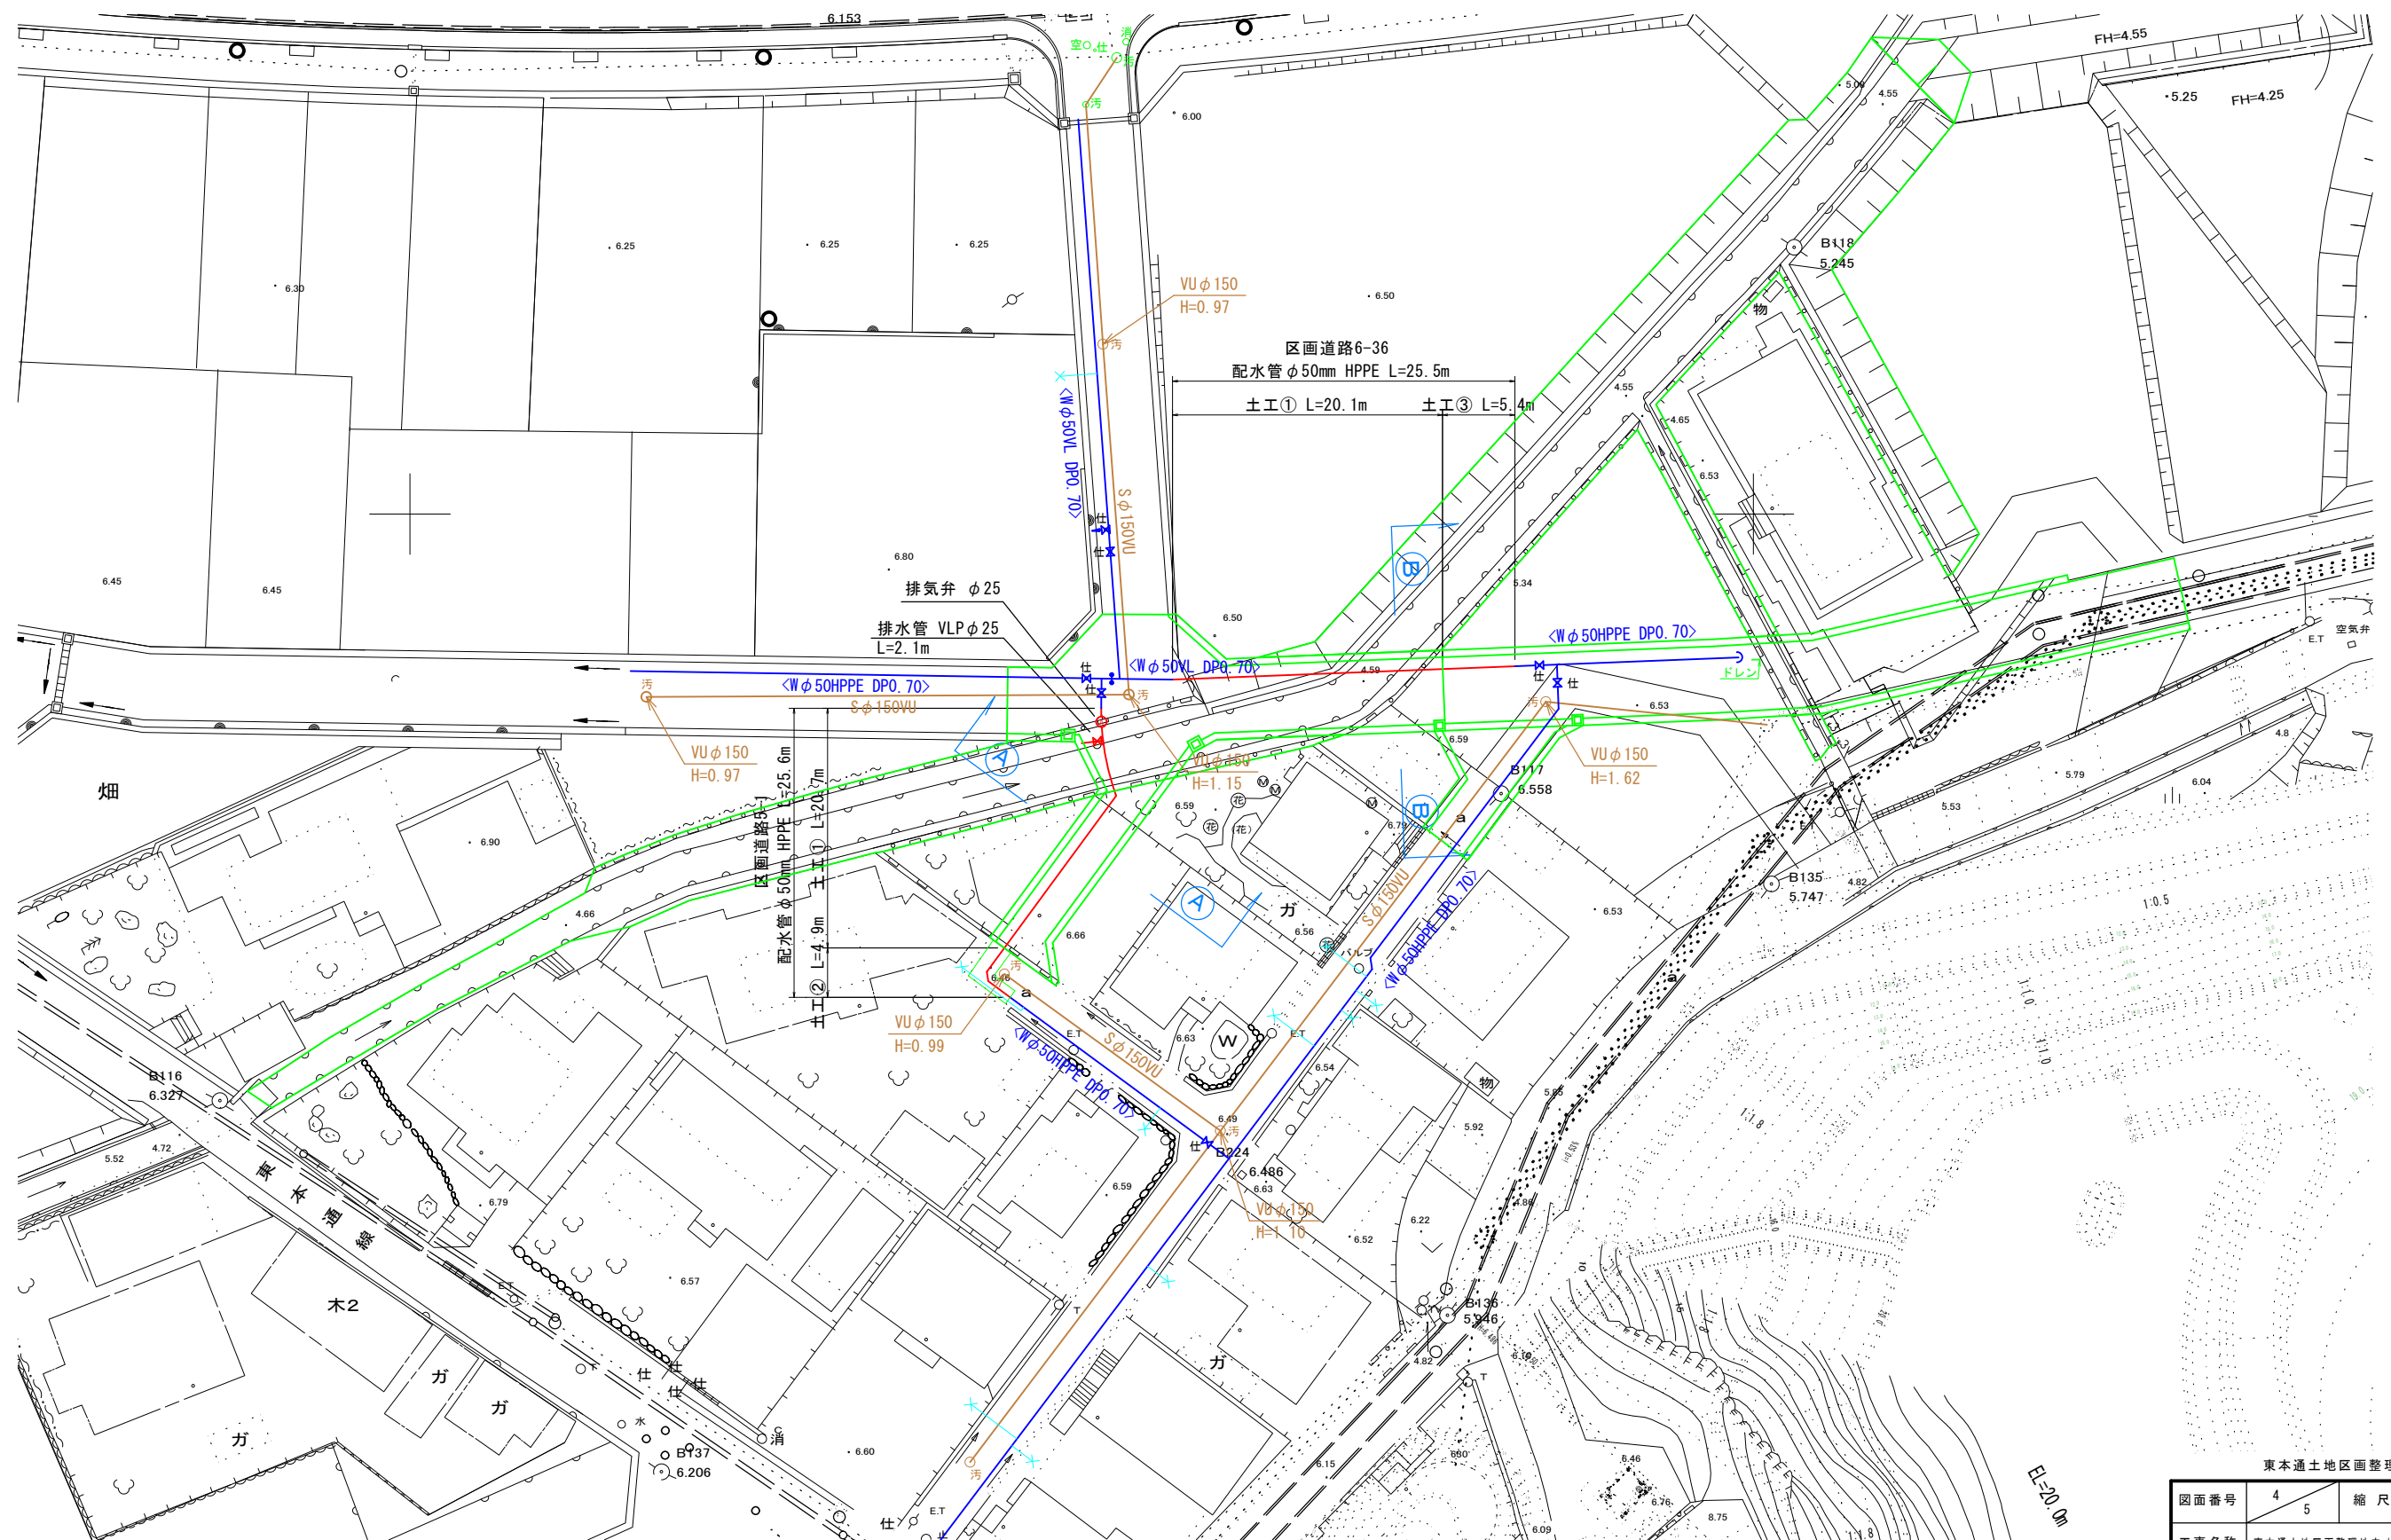


東本通土地区画整理道路5-1・6-36			
図面番号	4 5	縮 尺	図 示
工事名称	東本通土地区画整理地内φ50mm配水管布設工事		
種 別	平 面 図		
工事箇所	三原市本郷南四丁目		
広島県水道広域連合企業団三原事務所			

横断図 S=1/100

A-A


区画道路5-1号線

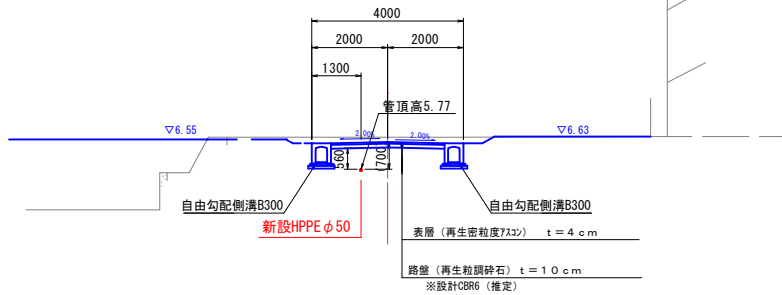

DL=0.00

B-B

区画道路6-36号線

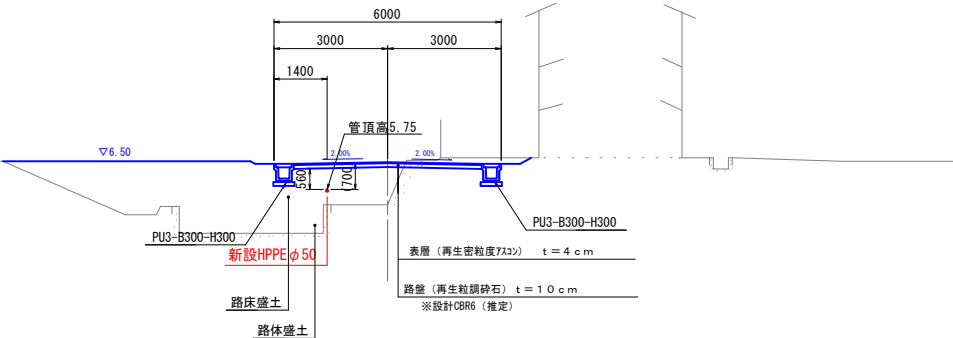


DL=0.00

【参考図】


掘削標準断面図 S=1/30

※（ ）は参考値


土工①
区画道路φ50 H=0.70

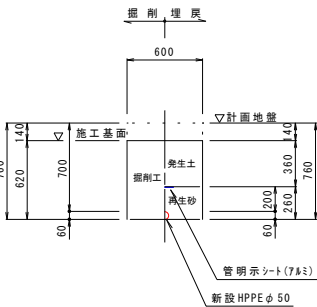


土工②
現況車道φ50 H=0.70

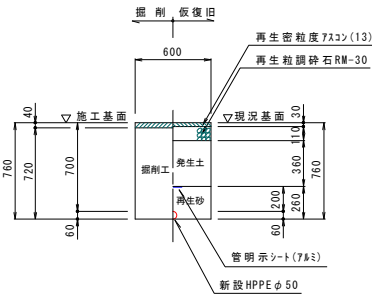


土工③
現況地盤φ50 H=0.70

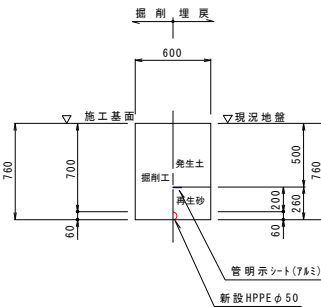

土工④
区画道路φ25 H=0.60

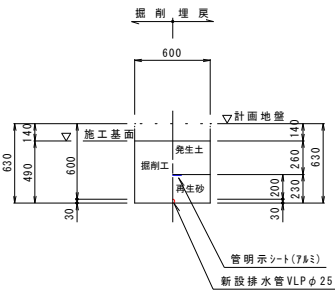

配管図 noscale

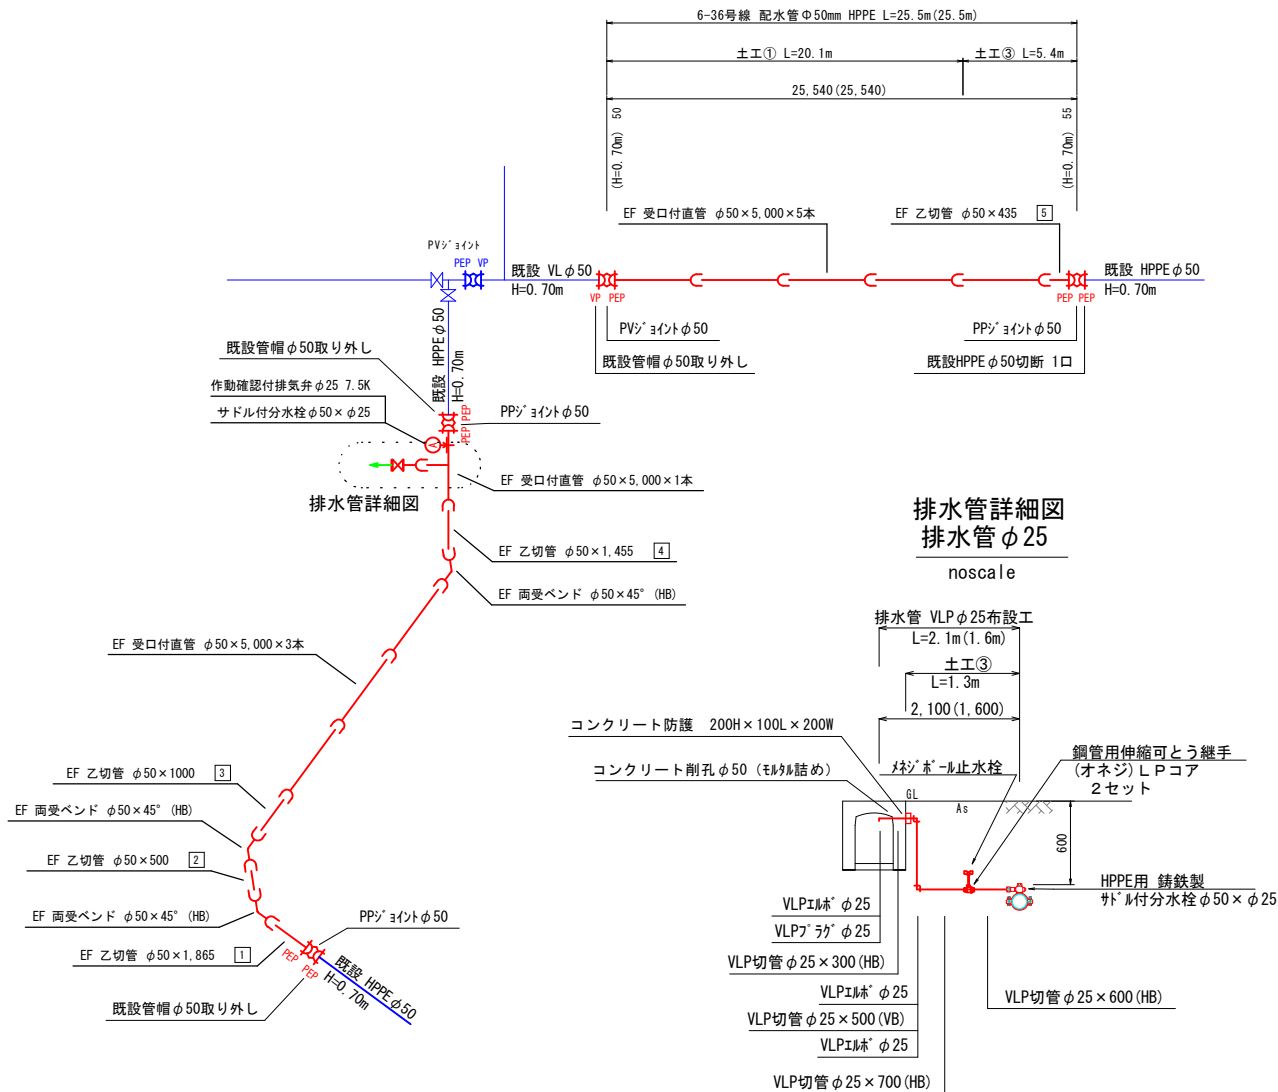


【参考図】

弁室構造図 S=1/20


※（ ）は参考値

排気弁φ25 H=0.70m

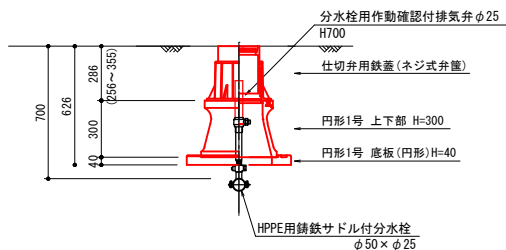

※弁栓本体の上部と、鉄蓋の離隔は150mmを確保すること。

排水管用
止水栓φ25 H=0.60m

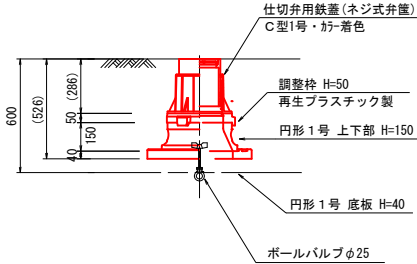

東本通土地区画整理道路5-1・6-36

図面番号	5 5	縮 尺	図 示
工事名称	東本通土地区画整理地内φ50mm配水管布設工事		
種 別	横断図・配管図・舗装復旧図 掘削断面図・弁室構造図		
工事箇所	三原市本郷南四丁目		
広島県水道広域連合企業団三原事務所			

「この図面は、実際の図面を50%に縮小している。」