

参 考 資 料

工 事 名 : 市道糸崎143号線 ϕ 150mm配水管移設工事外 1 路線

工事場所 : 三原市糸崎五丁目・八丁目

総 括 情 報 表

事務所 設計書名 変更回数	市道糸崎143号線 φ 150mm配水管移設工事外 1 路線	
事業名 適用単価区分 適用単価地区 単価適用日	水道改良 実施単価 32:三原市(旧久井町・旧大和町・佐木島を除く) 令和 6年12月 1日付 公共	
諸経費体系	上水道 令和06年度	開削工事及び小口径推進工事等
	当 世 代	前 世 代
前払率 工種 イメージアップ 施工地域補正区分 契約保証補正区分	3 5 %を超え 4 0 %以下 開削工事及び小口径推進工事等 計上しない 一般交通影響あり (2) 発注者が金銭的保証を必要とする場合	

市道糸崎143号線 φ 150mm配水管移設工事外 1 路線

本 工 事 費 内 訳 書

費 目 ・ 工 種 ・ 種 別 ・ 細 目	数 量	単 位	単 価	金 額	明細単価番号	基 準
本工事費						
	1	式				
管路(配水管) φ 150mmHPPE 市道糸崎143号線	1	式			Lv1	処:
管きょ工(開削)	1	式			Lv2	処:
管路土工	1	式			Lv3	処:
管路掘削	1	式			Lv4	
バックホウ掘削積込 クローラ型 山積0.28m3(平積0.2)	10	m3			施 1 号	
管路埋戻	1	式			Lv4	
管路埋戻費(機械埋戻・バックホウ) 再生砂	3	m3			施 2 号	
管路埋戻費(機械埋戻・バックホウ)	3	m3			施 3 号	

本 工 事 費 内 訳 書

費 目 ・ 工 種 ・ 種 別 ・ 細 目	数 量	単 位	単 価	金 額	明細単価番号	基 準
発生土処理	1	式			Lv4	処:
発生土運搬費 ダンプトラック4t積級 運搬距離1.4km	5	m3			施 4 号	
建設発生土受入費 砂・砂質土・礫質土	5	m3				処:
管布設工	1	式			Lv3	
管材料 HPPE φ 150mm	1	式			Lv4	
水道配水用ホリエレンプレンセント®直管 φ 150×5,000	2	本				
水道配水用ホリエレンプレンセント®直管 外層付き φ 150×5000	1	本				
ホリエレン管用EF両受90° ベント® 外層付き φ 150	2	個				
水道配水用ホリエレンEF45° 片受曲管 φ 150	3	個				

本 工 事 費 内 訳 書

費 目 ・ 工 種 ・ 種 別 ・ 細 目	数 量	単 位	単 価	金 額	明細単価番号	基 準
水道配水用ホリエチレンEF45° 両受曲管 φ150	1	個				
ホリエチレン管用EF両受45° ベント 外層付き φ150	2	個				
水道配水用ホリエチレンEF11 1/4° 両受曲管 φ150	4	個				
水道配水用ホリエチレンEF両受チース φ150×φ75	1	個				
ホリエチレン管用EF両受チース 外層付き φ150×φ75	1	個				
水道配水用ホリエチレンフランジ付EF両受チース φ150×φ75 GFカスケット含	1	個				
PCジョイント 離脱防止付 φ150 内外面粉体 合金BN	2	組				
RF・GF兼用形ステンレス入りフランジ接合材 φ75 ステンレスカスケット SUS304緩み止BN 7.5K	1	組				
FCDレバー式ボール形補修弁 φ75×H150 形式2 7.5K	1	基				

本 工 事 費 内 訳 書

費 目 ・ 工 種 ・ 種 別 ・ 細 目	数 量	単 位	単 価	金 額	明細単価番号	基 準
防寒カバー付小型急速空気弁 φ25 乙型（ねじ込み型） コック付 RF7.5K	1	基				
その他材料	1	式			Lv4	
FCDフランジ補強金具 φ75 7.5K ボルトナット含	1	個				
一般構造用炭素鋼鋼管<JISG3444> STK400, 外径267.4mm×厚6.6mm, 長6.0, 12.0m	93.3	kg				
支持金具 SUS コ50*100*300	4	個				
Uボルト 架台配管用 呼び径150A	4	個				
ポリエチレン管用溶剤浸透防護スリーブ φ150 配水管用	14.5	m				
水道用埋設管表示テープ W50	14.5	m				
水道用埋設標識アルミシート W150 2倍折込	13.8	m				

本 工 事 費 内 訳 書

費 目 ・ 工 種 ・ 種 別 ・ 細 目	数 量	単 位	単 価	金 額	明細単価番号	基 準
水道配水用ホ°ポリエチレン管布設 HPPEφ150mm	1	式			Lv4	
ホ°ポリエチレン管(融着接合(EF接合))据付工 呼び径150mm	18.5	m			施 5 号	
ポリエチレン管(融着接合)継手工 2口継手 呼び径150mm	21	箇所			施 6 号	
ポリエチレン管(融着接合)継手工 1口継手 呼び径150mm	3	口			施 7 号	
ポリエチレン管継手工(メカニカル継手) 呼び径150mm	4	口			施 8 号	
フランジ継手 呼び径75(80)mm	1	口			単 1 号	
ダクタイル鋳鉄管(FCD)切断(撤去管) 呼び径150mm (エンジンカッター使用)	2	口			施 9 号	
ポリエチレン管切断 呼び径150mm	13	口			施 10 号	
空気弁設置(人力施工) 呼び径13～25mm	1	基			施 11 号	

本 工 事 費 内 訳 書

費 目 ・ 工 種 ・ 種 別 ・ 細 目	数 量	単 位	単 価	金 額	明細単価番号	基 準
溶剤浸透防護スリーブ被覆 呼び径150mm	14.5	m			施 12 号	
管明示テープ φ150	14.5	m			施 13 号	
鋼管吊込み据付(人力) 呼び径250mm	2.2	m			施 14 号	
管明示シート敷設	1	式			Lv4	
管明示シート	13.8	m			施 15 号	
付帯工	1	式			Lv2	処:
舗装版撤去工	1	式			Lv3	処:
舗装版切断	1	式			Lv4	
舗装版切断 アスファルト舗装版 15cm以下	29	m			P 1 号	

本 工 事 費 内 訳 書

費 目 ・ 工 種 ・ 種 別 ・ 細 目	数 量	単位	単 価	金 額	明細単価番号	基 準
舗装版取壊	1	式			Lv4	
バックホウによる舗装版直接掘削・積込 舗装厚0cm超え10cm以下	9	m2			施 16 号	
殻運搬処理	1	式			Lv4	処:
アスファルト塊・コンクリート塊(無筋)運搬費 ダンプトラック4t積級 運搬距離1.3km	0.4	m3			施 17 号	
再資源化施設受入費 アス塊 10t, 4t, 2t	1	t				処:
舗装仮復旧工	1	式			Lv3	
下層路盤 RC-30 t=10cm	1	式			Lv4	
路盤工(施工幅1.8m未満)(1層当り) 下層路盤 仕上り厚0.1m	9	m2			施 18 号	
上層路盤 RM-30 t=12cm	1	式			Lv4	

市道糸崎143号線 φ 150mm配水管移設工事外 1 路線

本 工 事 費 内 訳 書

費 目 ・ 工 種 ・ 種 別 ・ 細 目	数 量	単位	単 価	金 額	明細単価番号	基 準
路盤工(施工幅1.8m未満)(1層当り) 上層路盤 仕上り厚0.12m	9	m2			施 19 号	
表層 再生密粒度アスコン (13) t=3cm	1	式			Lv4	
アスファルト舗装工(人力)(車道・路肩)(1層) 舗装厚30mm 再生密粒度(13)	9	m2			施 20 号	
安全費	1	式			Lv2	
安全管理費	1	式			Lv3	
交通誘導員	1	式			Lv4	
交通誘導警備員B	15	人日			施 21 号	
管路(配水管) φ 50mmHPPE (VLP) 市道糸崎143号線	1	式			Lv1	処:
管きょ工(開削)	1	式			Lv2	処:

本 工 事 費 内 訳 書

費 目 ・ 工 種 ・ 種 別 ・ 細 目	数 量	単位	単 価	金 額	明細単価番号	基 準
管路土工	1	式			Lv3	処:
管路掘削	1	式			Lv4	
バックホウ掘削積込 クローラ型 山積0.28m3(平積0.2)	10	m3			施 1 号	
管路埋戻	1	式			Lv4	
管路埋戻費(機械埋戻・バックホウ) 再生砂	3	m3			施 2 号	
管路埋戻費(機械埋戻・バックホウ)	3	m3			施 3 号	
発生土処理	1	式			Lv4	処:
発生土運搬費 ダンプトラック4t積級 運搬距離1.4km	5	m3			施 4 号	
建設発生土受入費 砂・砂質土・礫質土	5	m3				処:

本 工 事 費 内 訳 書

費 目 ・ 工 種 ・ 種 別 ・ 細 目	数 量	単位	単 価	金 額	明細単価番号	基 準
管布設工	1	式			Lv3	
管材料 HPPE φ 50mm	1	式			Lv4	
水道配水用ホ°ポリエチレンEF受口付直管 φ 50×5,000	3	本				
水道配水用ホ°ポリエチレンフ°レーンセント°直管 φ 50×5,000	1	本				
水道配水用ホ°ポリエチレンEF45° 両受曲管 φ 50	1	個				
水道配水用ホ°ポリエチレンEF片受レシ°ューサー φ 100×φ 75	1	個				
水道配水用ホ°ポリエチレンEFソケット φ 50	1	個				
塩ビ°・鋼管用マ°カル帽 φ 50 内外面粉体 合金BN コ°ム輪含	1	個				
EF片受ソフ°シール仕切弁 φ 50 内外面粉体 内ねじ式 7.5K以下	1	基				

本 工 事 費 内 訳 書

費 目 ・ 工 種 ・ 種 別 ・ 細 目	数 量	単 位	単 価	金 額	明細単価番号	基 準
水道用硬質塩化ビニルライニング鋼管 φ50A×4,000 ねじ無外面亜鉛めっき	1	本				
水道用ライニング鋼管用管端防食形エルボ φ50A 埋設配管用 内外面樹脂塗装	3	個				
水道用ライニング鋼管用管端防食形フラグ φ50A 埋設配管用 内外面樹脂塗装	1	個				
FCDメタル入り合フランジ φ75×φ50 内外面粉体 RF7.5K	1	枚				
フランジ接合用六角ボルト・ナット φ75 SUS304 (焼付防止) 7.5K	2	組				
RF・GF兼用形ステンレス入りフランジ接合材 φ75 ステンレス入ガasket SUS304緩み止BN 10.0K	2	組				
水道用立形ダクタイル鋳鉄仕切弁 φ75 内面粉体 内ねじ式 7.5K以下	1	基				
その他材料	1	式			Lv4	
FCD補修弁用フランジ補強金具 φ75 7.5K 粉体塗装 ボルトナット含	1	基				

本 工 事 費 内 訳 書

費 目 ・ 工 種 ・ 種 別 ・ 細 目	数 量	単 位	単 価	金 額	明細単価番号	基 準
仕切弁用ねじ式弁筐 C形1号 (φ 250) 多情報	2	枚				
水道用レジンコンクリート製上部ボックス φ 250×H150	1	個				
水道用レジンコンクリート製上下部ボックス φ 250×H300	1	個				
水道用レジンコンクリート製下部ボックス φ 250×H300	1	個				
水道用レジンコンクリート製円形底板 φ 250×H40	2	個				
ポリエチレン管用溶剤浸透防護スリーブ φ 50 配水管用	19.4	m				
水道用埋設管表示テープ W50	20.8	m				
水道用埋設標識アルミシート W150 2倍折込	20.1	m				
水道配水用ポリエチレン管布設 HPPE (VLP) φ 50mm	1	式			Lv4	

本 工 事 費 内 訳 書

費 目 ・ 工 種 ・ 種 別 ・ 細 目	数 量	単 位	単 価	金 額	明細単価番号	基 準
ポリエチレン管(融着接合(EF接合))据付工 呼び径50mm	19.4	m			施 22 号	
ポリエチレン管(融着接合)継手工 1口継手 呼び径75mm	1	口			施 23 号	
ポリエチレン管(融着接合)継手工 1口継手 呼び径50mm	6	口			施 24 号	
ポリエチレン管(融着接合)継手工 2口継手 呼び径50mm	1	箇所			施 25 号	
ポリエチレン管(融着接合(EF接合))据付工 呼び径75mm	0.3	m			施 26 号	
鋼管小口径管布設(人力)据付工 呼び径50mm	1.1	m			施 27 号	
鋼管小口径管ねじ込み接合 呼び径50mm	6	口			施 28 号	
フランジ継手 呼び径65mm以下	2	口			単 2 号	
ポリエチレン管切断 呼び径50mm	2	口			施 29 号	

本 工 事 費 内 訳 書

費 目 ・ 工 種 ・ 種 別 ・ 細 目	数 量	単 位	単 価	金 額	明細単価番号	基 準
鋼管小口径管切断 呼び径50mm	3	口			施 30 号	
鋳鉄製仕切弁設置(機械力)(縦型) 呼び径100mm以下	2	基			施 31 号	
溶剤浸透防護スリーブ被覆 呼び径75mm以下	19.4	m			施 32 号	
管明示テープ φ50	20.8	m			施 33 号	
管明示シート敷設	1	式			Lv4	
管明示シート	20.1	m			施 15 号	
制水弁設置 仕切弁φ50mm・φ75mm	1	式			Lv4	
仕切弁バタフライ弁設置(人力)(縦・横型) 呼び径50mm	1	基			施 34 号	
仕切弁バタフライ弁設置(人力)(縦・横型) 呼び径75mm	1	基			施 35 号	

本 工 事 費 内 訳 書

費 目 ・ 工 種 ・ 種 別 ・ 細 目	数 量	単位	単 価	金 額	明細単価番号	基 準
制水弁室(築造)設置 ねじ式弁筐C型1号 φ 250	1	式			Lv4	
鉄蓋設置 円形 1号 寸法250mm	2	個			施 36 号	
レジンコンクリート製ボックス設置(円形) 1号上部壁 内寸250 高150	1	個			施 37 号	
レジンコンクリート製ボックス設置(円形) 1号中部壁 内寸250 高300	1	個			施 38 号	
レジンコンクリート製ボックス設置(円形) 1号下部壁 内寸250 高300RB C、CA	1	個			施 39 号	
レジンコンクリート製ボックス設置(円形) 1号底版 内寸250 高40	2	個			施 40 号	
付帯工	1	式			Lv2	処:
舗装版撤去工	1	式			Lv3	処:
舗装版切断	1	式			Lv4	

本 工 事 費 内 訳 書

費 目 ・ 工 種 ・ 種 別 ・ 細 目	数 量	単位	単 価	金 額	明細単価番号	基 準
舗装版切断 アスファルト舗装版 15cm以下	42	m			P 1 号	
舗装版取壊	1	式			Lv4	
バックホウによる舗装版直接掘削・積込 舗装厚0cm超え10cm以下	13	m2			施 16 号	
殻運搬処理	1	式			Lv4	処:
アスファルト塊・コンクリート塊(無筋)運搬費 ダンプトラック4t積級 運搬距離1.3km	1	m3			施 17 号	
再資源化施設受入費 アス塊 10t, 4t, 2t	1.5	t				処:
舗装仮復旧工	1	式			Lv3	
下層路盤 RC-30 t=10cm	1	式			Lv4	
路盤工(施工幅1.8m未満)(1層当り) 下層路盤 仕上り厚0.1m	13	m2			施 18 号	

本 工 事 費 内 訳 書

費 目 ・ 工 種 ・ 種 別 ・ 細 目	数 量	単位	単 価	金 額	明細単価番号	基 準
上層路盤 RM-30 t=12cm	1	式			Lv4	
路盤工(施工幅1.8m未満)(1層当り) 上層路盤 仕上り厚0.12m	13	m2			施 19 号	
表層 再生密粒度アスコン (13) t=3cm	1	式			Lv4	
アスファルト舗装工(人力)(車道・路肩)(1層) 舗装厚30mm 再生密粒度(13)	13	m2			施 20 号	
管路(給水装置) 市道糸崎143号線	1	式			Lv1	処:
給水管連絡工	1	式			Lv2	処:
管路土工	1	式			Lv3	処:
管路掘削	1	式			Lv4	
バックホウ掘削積込 クローラ型 山積0.28m3(平積0.2)	0.04	m3			施 1 号	

本 工 事 費 内 訳 書

費 目 ・ 工 種 ・ 種 別 ・ 細 目	数 量	単位	単 価	金 額	明細単価番号	基 準
管路埋戻	1	式			Lv4	
管路埋戻費(機械埋戻・バックホウ) クッション 0～30	0.01	m3			施 41 号	
管路埋戻費(機械埋戻・バックホウ)	0.01	m3			施 3 号	
発生土処理	1	式			Lv4	処:
発生土運搬費 ダンプトラック4t積級 運搬距離1.3km	0.03	m3			施 42 号	
建設発生土受入費 砂・砂質土・礫質土	0.03	m3				処:
管布設工	1	式			Lv3	
管材料	1	式			Lv4	
ポリエチレン用鋳鉄製A形ボール式サドル付分水栓 φ50×φ25	1	基				

本 工 事 費 内 訳 書

費 目 ・ 工 種 ・ 種 別 ・ 細 目	数 量	単 位	単 価	金 額	明細単価番号	基 準
その他材料	1	式			Lv4	
FCD止水栓ボックス φ130×H360	1	個				
給水管連絡	1	式			Lv4	
サドル分水栓建込み 分岐呼び径25mm ポリエチレン管 呼び径50mm	1	箇所			施 43 号	
給水管連絡工(材工共) PEP 呼び径φ25 土工・分水栓・止水栓ボックス別途計上	1	箇所			施 44 号	
付帯工	1	式			Lv2	処:
舗装版撤去工	1	式			Lv3	処:
舗装版切断	1	式			Lv4	
舗装版切断 アスファルト舗装版 15cm以下	0.2	m			P 1 号	

本 工 事 費 内 訳 書

費 目 ・ 工 種 ・ 種 別 ・ 細 目	数 量	単 位	単 価	金 額	明細単価番号	基 準
舗装版取壊	1	式			Lv4	
バックホウによる舗装版直接掘削・積込 舗装厚0cm超え10cm以下	0.1	m2			施 16 号	
殻運搬処理	1	式			Lv4	処:
アスファルト塊・コンクリート塊(無筋)運搬費 ダンプトラック4t積級 運搬距離1.3km	0.01	m3			施 17 号	
再資源化施設受入費 アス塊 10t, 4t, 2t	0.01	t				処:
管路(仮設管) φ 150mm～φ 25mm 市道糸崎143号線	1	式			Lv1	処:
管きょ工(開削, 仮設)	1	式			Lv2	処:
管路土工	1	式			Lv3	処:
管路掘削	1	式			Lv4	

本 工 事 費 内 訳 書

費 目 ・ 工 種 ・ 種 別 ・ 細 目	数 量	単 位	単 価	金 額	明細単価番号	基 準
バックホウ掘削積込 ｸﾛｰﾗ型 山積0.28m3(平積0.2)	10	m3			施 1 号	
バックホウ掘削積込 ｸﾛｰﾗ型 山積0.28m3(平積0.2)	0.3	m3			施 1 号	
バックホウ掘削積込 ｸﾛｰﾗ型 山積0.28m3(平積0.2)	5	m3			施 1 号	
バックホウ掘削積込 ｸﾛｰﾗ型 山積0.28m3(平積0.2)	0.3	m3			施 1 号	
管路埋戻	1	式			Lv4	
管路埋戻費(機械埋戻・バックホウ) 再生砂	3	m3			施 2 号	
管路埋戻費(機械埋戻・バックホウ)	5	m3			施 3 号	
管路埋戻費(機械埋戻・バックホウ) 再生砂	0.1	m3			施 2 号	
管路埋戻費(機械埋戻・バックホウ)	0.2	m3			施 3 号	

本 工 事 費 内 訳 書

費 目 ・ 工 種 ・ 種 別 ・ 細 目	数 量	単位	単 価	金 額	明細単価番号	基 準
管路埋戻費(機械埋戻・バックホウ)	3	m3			施 3 号	
管路埋戻費(機械埋戻・バックホウ)	0.3	m3			施 3 号	
発生土処理	1	式			Lv4	処:
発生土運搬費 ダンプトラック4t積級 運搬距離1.4km	5	m3			施 4 号	
建設発生土受入費 砂・砂質土・礫質土	5	m3				処:
発生土運搬費 ダンプトラック4t積級 運搬距離1.4km	0.1	m3			施 4 号	
建設発生土受入費 砂・砂質土・礫質土	0.1	m3				処:
発生土運搬費 ダンプトラック4t積級 運搬距離1.4km	1	m3			施 4 号	
建設発生土受入費 砂・砂質土・礫質土	1	m3				処:

本 工 事 費 内 訳 書

費 目 ・ 工 種 ・ 種 別 ・ 細 目	数 量	単 位	単 価	金 額	明細単価番号	基 準
発生土運搬費 ダンプトラック4t積級 運搬距離1.4km	0.1	m3			施 4 号	
建設発生土受入費 砂・砂質土・礫質土	0.1	m3				処:
管布設工					Lv3	
管材料 φ150mmSUS	1	式			Lv4	
グロ-型仮設配管用ステンレス直管 φ150A×4,000 SUS304 2.0MPa	1	式				
	4	本				
グロ-型仮設配管用ステンレス直管 φ150A×2,000 SUS304 2.0MPa						
	2	本				
グロ-型仮設配管用ステンレス直管 φ150A×1,000 SUS304 2.0MPa						
	2	本				
グロ-型仮設配管用ステンレス直管 φ150A×500 SUS304 2.0MPa						
	4	本				
グロ-型仮設配管用ステンレス直管 φ150A×300 SUS304 2.0MPa						
	6	本				

本 工 事 費 内 訳 書

費 目 ・ 工 種 ・ 種 別 ・ 細 目	数 量	単 位	単 価	金 額	明細単価番号	基 準
ゲロー型仮設配管用ステンレスパイプ φ150A×1,600 SUS304 1.0MPa	10	本				
ゲロー型仮設配管用ステンレスチース φ150A×φ50A SUS304 2.0MPa	1	本				
ゲロー型仮設配管用ステンレス90°エルボ φ150A SUS304 2.0MPa	10	本				
ゲロー型仮設配管用ステンレス45°エルボ φ150A SUS304 2.0MPa	2	本				
ゲロー型仮設配管用ステンレス受け×受け φ150A SUS304 2.0MPa	1	本				
ゲロー型仮設配管用ステンレスフランジ φ150A SUS304 0.75MPa	2	本				
ゲロー型仮設配管用ステンレス取だし短管 φ150A×φ25A SUS304 1.0MPa	1	本				
FCD铸铁用ワトシール仕切弁付不断水T字管 φ150×φ150 内面粉体 合金BN RF7.5K	2	基				
SUSコブ φ150	2	個				

本 工 事 費 内 訳 書

費 目 ・ 工 種 ・ 種 別 ・ 細 目	数 量	単 位	単 価	金 額	明細単価番号	基 準
RF形リブ付フランジガasket φ150 7.5K	2	枚				
フランジ接合用六角ボルト・ナット φ150 SUS304（焼付防止） 7.5K	2	組				
フランジ 蓋 φ150 RF7.5K	2	個				
鋳鉄用水道用A形ボール式サドル付分水栓 φ150×φ25	1	基				
銅コア φ25	1	個				
砲金製閉栓キャップ φ25	1	個				
管材料 φ50mmSUS φ25mm	1	式			Lv4	
グロー型仮設配管用ステンレス直管 φ50A×500 SUS304 2.0MPa	1	本				
グロー型仮設配管用ステンレス直管 φ50A×300 SUS304 2.0MPa	1	本				

本 工 事 費 内 訳 書

費 目 ・ 工 種 ・ 種 別 ・ 細 目	数 量	単 位	単 価	金 額	明細単価番号	基 準
グロー型仮設配管用ステンレス90° エルボ φ 50A SUS304 2.0MPa	2	本				
グロー型仮設配管用ステンレスボールバルブ φ 50A SUS304 1.0MPa	1	基				
仮設管布設 φ 150mm	1	式			Lv4	
ステンレス鋼管据付工【人力】 呼び径 φ 150A 露出	49.3	m			施 45 号	
ステンレス鋼管継手工【人力】 呼び径 φ 150A 露出	41	口			施 46 号	
ステンレス鋼管取出し短管据付工【人力】 呼び径 φ 150A 露出	1	基			施 47 号	
フランジ継手 呼び径150mm	2	口			施 48 号	
不断水簡易仕切弁(铸铁管) 呼び径 φ 150	2	式			施 49 号	
不断水連絡 φ 150× φ 150	2	箇所			施 50 号	

本 工 事 費 内 訳 書

費 目 ・ 工 種 ・ 種 別 ・ 細 目	数 量	単 位	単 価	金 額	明細単価番号	基 準
不断水用SUSコア挿入工 呼び径 φ150	2	箇所			施 51 号	
仮設管布設 φ50mm	1	式			Lv4	
ステンレス鋼管据付工【人力】 呼び径 φ50A 埋設・側溝内・斜面等	1.5	m			施 52 号	
ステンレス鋼管継手工【人力】 呼び径 φ50A 埋設・側溝内・斜面等	6	口			施 53 号	
仮設バルブ設置 φ150mm	1	式			Lv4	
ステンレス鋼管仮設バルブ設置工【人力】 呼び径 φ150A 露出	2	基			施 54 号	
仮設給水管連絡 φ25mm	1	式			Lv4	
サドル分水栓建込み 分岐呼び径25mm 鋳鉄管 呼び径150mm	1	箇所			施 55 号	
コア取付け工 呼び径25mm	1	箇所			施 56 号	

本 工 事 費 内 訳 書

費 目 ・ 工 種 ・ 種 別 ・ 細 目	数 量	単 位	単 価	金 額	明細単価番号	基 準
仮設給水管連絡工(材工共) PEP 呼び径 φ25 土工別途計上	1	箇所			施 57 号	
ポリスチレンフォーム製保温筒 φ25×t10 材工共	23.7	m				
管撤去工	1	式			Lv3	
仮設管撤去 φ150mm	1	式			Lv4	
ステンレス鋼管撤去工【人力】 呼び径 φ150A 露出	49.5	m			施 58 号	
ステンレス鋼管継手撤去工【人力】 呼び径 φ150A 露出	43	口			施 59 号	
ステンレス鋼管取出し短管撤去工【人力】 呼び径 φ50A 露出	2	基			施 60 号	
仮設配管材撤去 フランジ継手	2	口			施 61 号	
仮設ハルブ撤去 φ150mm	1	式			Lv4	

本 工 事 費 内 訳 書

費 目 ・ 工 種 ・ 種 別 ・ 細 目	数 量	単 位	単 価	金 額	明細単価番号	基 準
ステンレス鋼管仮設バルブ撤去工【人力】 呼び径φ150A 露出	2	基			施 62 号	
仮設給水管撤去 φ25mm	1	式			Lv4	
鋼管小口径管ねじ込み接合 呼び径25mm	1	口			施 63 号	
仮設給水管撤去工 PEP 呼び径φ25 土工別途計上	1	箇所			施 64 号	
埋設物防護工	1	式			Lv3	
防護コンクリート	1	式			Lv4	
コンクリート 人力打設 小型構造物	1	m3			P 2 号	
型枠 一般型枠 小型構造物	4	m2			P 3 号	
付帯工	1	式			Lv2	処:

本 工 事 費 内 訳 書

費 目 ・ 工 種 ・ 種 別 ・ 細 目	数 量	単 位	単 価	金 額	明細単価番号	基 準
舗装版撤去工	1	式			Lv3	処:
舗装版切断 As t=15cm以下	1	式			Lv4	
舗装版切断 アスファルト舗装版 15cm以下	42	m			P 1 号	
舗装版切断 アスファルト舗装版 15cm以下	2	m			P 1 号	
舗装版切断 アスファルト舗装版 15cm以下	29	m			P 1 号	
舗装版切断 アスファルト舗装版 15cm以下	1	m			P 1 号	
舗装版取壊 As版 t=10cm以下	1	式			Lv4	
バックホウによる舗装版直接掘削・積込 舗装厚0cm超え10cm以下	13	m2			施 16 号	
バックホウによる舗装版直接掘削・積込 舗装厚0cm超え10cm以下	0.4	m2			施 16 号	

本 工 事 費 内 訳 書

費 目 ・ 工 種 ・ 種 別 ・ 細 目	数 量	単 位	単 価	金 額	明細単価番号	基 準
バックホウによる舗装版直接掘削・積込 舗装厚0cm超え10cm以下	8	m2			施 16 号	
バックホウによる舗装版直接掘削・積込 舗装厚0cm超え10cm以下	0.4	m2			施 16 号	
殻運搬処理 As殻	1	式			Lv4	処:
アスファルト塊・コンクリート塊(無筋)運搬費 ダンプトラック4t積級 運搬距離1.3km	1	m3			施 17 号	
再資源化施設受入費 アス塊 10t, 4t, 2t	1.6	t				処:
アスファルト塊・コンクリート塊(無筋)運搬費 ダンプトラック4t積級 運搬距離1.3km	0.02	m3			施 17 号	
再資源化施設受入費 アス塊 10t, 4t, 2t	0.04	t				処:
アスファルト塊・コンクリート塊(無筋)運搬費 ダンプトラック4t積級 運搬距離1.3km	0.3	m3			施 17 号	
再資源化施設受入費 アス塊 10t, 4t, 2t	0.7	t				処:

本 工 事 費 内 訳 書

費 目 ・ 工 種 ・ 種 別 ・ 細 目	数 量	単 位	単 価	金 額	明細単価番号	基 準
アスファルト塊・コンクリート塊(無筋)運搬費 ダンプトラック4t積級 運搬距離1.3km	0.01	m3			施 17 号	
再資源化施設受入費 アス塊 10t, 4t, 2t	0.03	t				処:
舗装仮復旧工	1	式			Lv3	
下層路盤 RC-30 t=10cm	1	式			Lv4	
路盤工(施工幅1.8m未満)(1層当り) 下層路盤 仕上り厚0.1m	14	m2			施 18 号	
路盤工(施工幅1.8m未満)(1層当り) 下層路盤 仕上り厚0.1m	0.4	m2			施 18 号	
路盤工(施工幅1.8m未満)(1層当り) 下層路盤 仕上り厚0.1m	8	m2			施 18 号	
路盤工(施工幅1.8m未満)(1層当り) 下層路盤 仕上り厚0.1m	0.4	m2			施 18 号	
上層路盤 RM-30 t=12cm	1	式			Lv4	

本 工 事 費 内 訳 書

費 目 ・ 工 種 ・ 種 別 ・ 細 目	数 量	単 位	単 価	金 額	明細単価番号	基 準
路盤工(施工幅1.8m未満)(1層当り) 上層路盤 仕上り厚0.12m	14	m2			施 19 号	
路盤工(施工幅1.8m未満)(1層当り) 上層路盤 仕上り厚0.12m	0.4	m2			施 19 号	
路盤工(施工幅1.8m未満)(1層当り) 上層路盤 仕上り厚0.12m	8	m2			施 19 号	
路盤工(施工幅1.8m未満)(1層当り) 上層路盤 仕上り厚0.12m	0.4	m2			施 19 号	
表層 再生密粒度アスコン (13) t=3cm	1	式			Lv4	
アスファルト舗装工(人力)(車道・路肩)(1層) 舗装厚30mm 再生密粒度(13)	14	m2			施 20 号	
アスファルト舗装工(人力)(車道・路肩)(1層) 舗装厚30mm 再生密粒度(13)	0.4	m2			施 20 号	
アスファルト舗装工(人力)(車道・路肩)(1層) 舗装厚30mm 再生密粒度(13)	8	m2			施 20 号	
アスファルト舗装工(人力)(車道・路肩)(1層) 舗装厚30mm 再生密粒度(13)	0.4	m2			施 20 号	

本 工 事 費 内 訳 書

費 目 ・ 工 種 ・ 種 別 ・ 細 目	数 量	単位	単 価	金 額	明細単価番号	基 準
安全費	1	式			Lv2	
安全管理費	1	式			Lv3	
交通誘導員	1	式			Lv4	
交通誘導警備員 B	21	人日			施 21 号	
管路(既設管撤去) φ 150mmDIP ・ φ 50mmSP 市道糸崎143号線	1	式			Lv1	処:
管きょ工(開削)	1	式			Lv2	処:
管路土工	1	式			Lv3	処:
管路掘削	1	式			Lv4	
バックホウ掘削積込 クローラ型 山積0.28m3(平積0.2)	4	m3			施 1 号	

本 工 事 費 内 訳 書

費 目 ・ 工 種 ・ 種 別 ・ 細 目	数 量	単 位	単 価	金 額	明細単価番号	基 準
管路埋戻	1	式			Lv4	
管路埋戻費(機械埋戻・バックホウ)	3	m3			施 3 号	
発生土処理	1	式			Lv4	処:
発生土運搬費 ダンプトラック4t積級 運搬距離1.4km	0.4	m3			施 4 号	
建設発生土受入費 砂・砂質土・礫質土	0.4	m3				処:
付帯工	1	式			Lv2	処:
舗装仮復旧工	1	式			Lv3	
下層路盤 RC-30 t=10cm	1	式			Lv4	
路盤工(施工幅1.8m未満)(1層当り) 下層路盤 仕上り厚0.1m	4	m2			施 18 号	

本 工 事 費 内 訳 書

費 目 ・ 工 種 ・ 種 別 ・ 細 目	数 量	単位	単 価	金 額	明細単価番号	基 準
上層路盤 RM-30 t=12cm	1	式			Lv4	
路盤工(施工幅1.8m未満)(1層当り) 上層路盤 仕上り厚0.12m	4	m2			施 19 号	
表層 再生密粒度アスコン (13) t=3cm	1	式			Lv4	
アスファルト舗装工(人力)(車道・路肩)(1層) 舗装厚30mm 再生密粒度(13)	4	m2			施 20 号	
既設構造物撤去工	1	式			Lv3	処:
既設管撤去	1	式			Lv4	
撤去管吊上げ積込み(铸铁管) 機械力 呼び径150mm	8.4	m			施 65 号	
ダクトイル铸铁管(FCD)切断(撤去管) 呼び径150mm (エンジンカッター使用)	2	口			施 9 号	
撤去管吊上げ積込み(铸铁管) 機械力 呼び径75mm以下	2	m			施 66 号	

本 工 事 費 内 訳 書

費 目 ・ 工 種 ・ 種 別 ・ 細 目	数 量	単 位	単 価	金 額	明細単価番号	基 準
鋳鉄製仕切弁撤去(機械力)(縦型) 呼び径100mm以下	1	基			施 67 号	
空気弁撤去(人力施工) 呼び径13～25mm	1	基			施 68 号	
殻運搬処理	1	式			Lv4	処:
アスファルト塊・コンクリート塊(無筋)運搬費 ダンプトラック4t積級 運搬距離1.3km	0.2	m3			施 17 号	
再資源化施設受入費 アス塊 10t, 4t, 2t	0.5	t				処:
残管処理	1	式			Lv4	
現場発生品及び支給品運搬 4～4.5t積 2.9t吊 運搬距離7.2km	1	回			施 69 号	
スクラップ費 ダクタイル鋳鉄管	0.267	t				
安全費	1	式			Lv2	

本 工 事 費 内 訳 書

費 目 ・ 工 種 ・ 種 別 ・ 細 目	数 量	単位	単 価	金 額	明細単価番号	基 準
安全管理費	1	式			Lv3	
交通誘導員	1	式			Lv4	
交通誘導警備員 B	3	人日			施 21 号	
管路(仮設管) φ 50mm～φ 25mmPEP 市道糸崎105号線	1	式			Lv1	処:
管きょ工(開削, 仮設)	1	式			Lv2	処:
管路土工	1	式			Lv3	処:
管路掘削	1	式			Lv4	
バックホウ掘削積込 クローラ型 山積0.28m3(平積0.2)	10	m3			施 1 号	
バックホウ掘削積込 クローラ型 山積0.28m3(平積0.2)	10	m3			施 1 号	

本 工 事 費 内 訳 書

費 目 ・ 工 種 ・ 種 別 ・ 細 目	数 量	単 位	単 価	金 額	明細単価番号	基 準
バックホウ掘削積込 クローラ型 山積0.28m3(平積0.2)	1	m3			施 1 号	
バックホウ掘削積込 クローラ型 山積0.28m3(平積0.2)	2	m3			施 1 号	
管路埋戻	1	式			Lv4	
管路埋戻費(機械埋戻・バックホウ) 再生砂	2	m3			施 2 号	
管路埋戻費(機械埋戻・バックホウ)	3	m3			施 3 号	
管路埋戻費(機械埋戻・バックホウ) 再生砂	1	m3			施 2 号	
管路埋戻費(機械埋戻・バックホウ)	1	m3			施 3 号	
発生土処理	1	式			Lv4	処:
発生土運搬費 ダンプトラック4t積級 運搬距離2km	5	m3			施 70 号	

本 工 事 費 内 訳 書

費 目 ・ 工 種 ・ 種 別 ・ 細 目	数 量	単位	単 価	金 額	明細単価番号	基 準
建設発生土受入費 砂・砂質土・礫質土	5	m3				処:
発生土運搬費 ダンプトラック4t積級 運搬距離2km	3	m3			施 70 号	
建設発生土受入費 砂・砂質土・礫質土	3	m3				処:
発生土運搬費 ダンプトラック4t積級 運搬距離2km	1	m3			施 70 号	
建設発生土受入費 砂・砂質土・礫質土	1	m3				処:
発生土運搬費 ダンプトラック4t積級 運搬距離2km	1	m3			施 70 号	
建設発生土受入費 砂・砂質土・礫質土	1	m3				処:
管布設工	1	式			Lv3	
管材料 φ 25mm ・ 50mm	1	式			Lv4	

本 工 事 費 内 訳 書

費 目 ・ 工 種 ・ 種 別 ・ 細 目	数 量	単 位	単 価	金 額	明細単価番号	基 準
水道用二層ポリエチレン管 φ50 1種 仮設仕様	46.9	m				
水道用ポリエチレン管砲金製径違いチース φ50×φ20 仮設仕様	3	個				
水道用ポリエチレン管砲金製径違いチース φ50×φ40 仮設仕様	1	個				
水道用ポリエチレン管砲金製エルボ φ50 仮設仕様	10	個				
鉛レス砲金製ボールバルブ φ50A 仮設仕様	2	基				
水道用ポリエチレン管砲金製オネジ付ソケット φ50 仮設仕様	4	個				
FCDメタル入り 合フランジ φ50×φ50 内外面粉体 RF10.0K	1	枚				
RF形リブ付フランジガasket φ50 10.0K	1	枚				
フランジ 接合用六角ボルト・ナット φ50 SUS304 (焼付防止) 10.0K	1	組				

本 工 事 費 内 訳 書

費 目 ・ 工 種 ・ 種 別 ・ 細 目	数 量	単 位	単 価	金 額	明細単価番号	基 準
FCD塩ビ管用副弁付フランジ式不断水T字管 φ50×φ50 内面粉体 合金BN RF7.5K	1	基				
垂直穿孔型塩ビ管用不断水簡易仕切弁 φ50 内面粉体 合金BN 7.5K	1	基				
水道用二層ポリエチレン管 φ25 1種 仮設仕様	28.9	m				
水道用ポリエチレン管砲金製径違いチース φ50×φ25 仮設仕様	1	個				
水道用ポリエチレン管砲金製径違いチース φ25×φ20 仮設仕様	2	個				
水道用ポリエチレン管砲金製エルボ φ25 仮設仕様	6	個				
鉛レス砲金製ボールバルブ φ25A 仮設仕様	2	基				
水道用ライニング鋼管用管端防食形プラグ φ50A 埋設配管用 内外面樹脂 仮設仕様	1	個				
仮設管布設 φ25mm・50mm	1	式			Lv4	

本 工 事 費 内 訳 書

費 目 ・ 工 種 ・ 種 別 ・ 細 目	数 量	単 位	単 価	金 額	明細単価番号	基 準
ポリエチレン管据付工 呼び径50mm	47.1	m			施 71 号	
ポリエチレン管継手工 呼び径50mm	34	口			施 72 号	
鋼管小口径管ねじ込み接合 呼び径50mm	4	口			施 28 号	
ポリエチレン管切断 呼び径50mm	17	口			施 29 号	
フランジ継手 呼び径65mm以下	1	口			施 73 号	
不断水連絡工(塩ビ・鋼管) φ50×φ50	1	箇所			施 74 号	
不断水簡易仕切弁(塩ビ・鋼管) 呼び径φ50	2	式			施 75 号	
ポリスチレンフォーム製保温筒 φ50×t10 材工共	24.9	m				
ポリエチレン管据付工 呼び径25mm	28.9	m			施 76 号	

本 工 事 費 内 訳 書

費 目 ・ 工 種 ・ 種 別 ・ 細 目	数 量	単 位	単 価	金 額	明細単価番号	基 準
ポリエチレン管継手工 呼び径25mm	19	口			施 77 号	
ポリエチレン管切断 呼び径25mm	10	口			施 78 号	
ポリスチレンフォーム製保温筒 φ25×t10 材工共	26.1	m				
仮設給水管連絡 φ20mm・40mm	6	箇所			Lv4	
仮設給水管連絡工(材工共) PEP 呼び径 φ20 土工別途計上	5	箇所			施 79 号	
仮設給水管連絡工(材工共) PEP 呼び径 φ40 土工別途計上	1	箇所			施 80 号	
管撤去工	1	式			Lv3	
仮設管撤去 φ25mm・50mm	1	式			Lv4	
仮設配管材撤去 ポリエチレン管据付工	47.3	m			施 81 号	

本 工 事 費 内 訳 書

費 目 ・ 工 種 ・ 種 別 ・ 細 目	数 量	単 位	単 価	金 額	明細単価番号	基 準
仮設配管材撤去 ポリエチレン管継手工	34	口			施 82 号	
仮設配管材撤去 鋼管小口径管ねじ込み接合	4	口			施 83 号	
仮設配管材撤去 ポリエチレン管据付工	28.9	m			施 84 号	
仮設配管材撤去 ポリエチレン管継手工	19	口			施 85 号	
仮設給水管撤去 φ20mm・40mm	6	箇所			Lv4	
仮設給水管撤去工 PEP 呼び径 φ20 土工別途計上	5	箇所			施 86 号	
仮設給水管撤去工 PEP 呼び径 φ40 土工別途計上	1	箇所			施 87 号	
埋設物防護工	1	式			Lv3	
防護コンクリート	1	箇所			Lv4	

本 工 事 費 内 訳 書

費 目 ・ 工 種 ・ 種 別 ・ 細 目	数 量	単 位	単 価	金 額	明細単価番号	基 準
コンクリート 人力打設 小型構造物	0.1	m3			P 4 号	
型枠 一般型枠 小型構造物	1	m2			P 3 号	
付帯工	1	式			Lv2	処:
舗装版撤去工	1	式			Lv3	処:
舗装版切断 As・Co版 t=15cm以下	1	式			Lv4	
舗装版切断 アスファルト舗装版 15cm以下	35	m			P 1 号	
舗装版切断 コンクリート舗装版 15cm以下	15	m			P 5 号	
舗装版切断 アスファルト舗装版 15cm以下	44	m			P 1 号	
舗装版切断 アスファルト舗装版 15cm以下	9	m			P 1 号	

本 工 事 費 内 訳 書

費 目 ・ 工 種 ・ 種 別 ・ 細 目	数 量	単 位	単 価	金 額	明細単価番号	基 準
舗装版切断 コンクリート舗装版 15cm以下	8	m			P 5 号	
舗装版切断 アスファルト舗装版 15cm以下	18	m			P 1 号	
舗装版取壊 As・Co版 t=10cm以下	1	式			Lv4	
バックホウによる舗装版直接掘削・積込 舗装厚0cm超え10cm以下	11	m2			施 16 号	
舗装版破碎 コンクリート舗装版 厚15cm以下	5	m2			P 6 号	
バックホウによる舗装版直接掘削・積込 舗装厚0cm超え10cm以下	13	m2			施 16 号	
バックホウによる舗装版直接掘削・積込 舗装厚0cm超え10cm以下	3	m2			施 16 号	
舗装版破碎 コンクリート舗装版 厚15cm以下	2	m2			P 6 号	
バックホウによる舗装版直接掘削・積込 舗装厚0cm超え10cm以下	5	m2			施 16 号	

本 工 事 費 内 訳 書

費 目 ・ 工 種 ・ 種 別 ・ 細 目	数 量	単 位	単 価	金 額	明細単価番号	基 準
殻運搬処理 As・Co殻	1	式			Lv4	処:
アスファルト塊・コンクリート塊(無筋)運搬費 ダンプトラック4t積級 運搬距離1.9km	1	m3			施 88 号	
再資源化施設受入費 アス塊 10t, 4t, 2t	1.2	t				処:
アスファルト塊・コンクリート塊(無筋)運搬費 ダンプトラック4t積級 運搬距離1.9km	0.5	m3			施 88 号	
再資源化施設受入費 コン塊(無筋) 10t, 4t, 2t	1.1	t				処:
アスファルト塊・コンクリート塊(無筋)運搬費 ダンプトラック4t積級 運搬距離1.9km	0.4	m3			施 88 号	
再資源化施設受入費 アス塊 10t, 4t, 2t	1.1	t				処:
アスファルト塊・コンクリート塊(無筋)運搬費 ダンプトラック4t積級 運搬距離1.9km	0.1	m3			施 88 号	
再資源化施設受入費 アス塊 10t, 4t, 2t	0.3	t				処:

本 工 事 費 内 訳 書

費 目 ・ 工 種 ・ 種 別 ・ 細 目	数 量	単 位	単 価	金 額	明細単価番号	基 準
アスファルト塊・コンクリート塊(無筋)運搬費 ダンプトラック4t積級 運搬距離1.9km	0.2	m3			施 88 号	
再資源化施設受入費 コン塊(無筋) 10t, 4t, 2t	0.6	t				処:
アスファルト塊・コンクリート塊(無筋)運搬費 ダンプトラック4t積級 運搬距離1.9km	0.2	m3			施 88 号	
再資源化施設受入費 アス塊 10t, 4t, 2t	0.5	t				処:
舗装仮復旧工	1	式			Lv3	
下層路盤 RC-30 t=5cm・10cm	1	式			Lv4	
路盤工(施工幅1.8m未満)(1層当り) 下層路盤 仕上り厚0.05m	1	m2			施 89 号	
路盤工(施工幅1.8m未満)(1層当り) 下層路盤 仕上り厚0.1m	14	m2			施 18 号	
路盤工(施工幅1.8m未満)(1層当り) 下層路盤 仕上り厚0.05m	1	m2			施 89 号	

本 工 事 費 内 訳 書

費 目 ・ 工 種 ・ 種 別 ・ 細 目	数 量	単位	単 価	金 額	明細単価番号	基 準
路盤工(施工幅1.8m未満)(1層当り) 下層路盤 仕上り厚0.1m	13	m2			施 18 号	
路盤工(施工幅1.8m未満)(1層当り) 下層路盤 仕上り厚0.05m	2	m2			施 89 号	
路盤工(施工幅1.8m未満)(1層当り) 下層路盤 仕上り厚0.1m	2	m2			施 18 号	
路盤工(施工幅1.8m未満)(1層当り) 下層路盤 仕上り厚0.05m	3	m2			施 89 号	
上層路盤 RM-30 t=12cm	1	式			Lv4	
路盤工(施工幅1.8m未満)(1層当り) 上層路盤 仕上り厚0.12m	15	m2			施 19 号	
路盤工(施工幅1.8m未満)(1層当り) 上層路盤 仕上り厚0.12m	13	m2			施 19 号	
路盤工(施工幅1.8m未満)(1層当り) 上層路盤 仕上り厚0.12m	5	m2			施 19 号	
路盤工(施工幅1.8m未満)(1層当り) 上層路盤 仕上り厚0.12m	5	m2			施 19 号	

本 工 事 費 内 訳 書

費 目 ・ 工 種 ・ 種 別 ・ 細 目	数 量	単位	単 価	金 額	明細単価番号	基 準
表層 再生密粒度アスコン (13) t=3cm	1	式			Lv4	
アスファルト舗装工(人力)(車道・路肩)(1層) 舗装厚30mm 再生密粒度(13)	15	m2			施 20 号	
アスファルト舗装工(人力)(車道・路肩)(1層) 舗装厚30mm 再生密粒度(13)	13	m2			施 20 号	
アスファルト舗装工(人力)(車道・路肩)(1層) 舗装厚30mm 再生密粒度(13)	5	m2			施 20 号	
アスファルト舗装工(人力)(車道・路肩)(1層) 舗装厚30mm 再生密粒度(13)	5	m2			施 20 号	
安全費	1	式			Lv2	
安全管理費	1	式			Lv3	
交通誘導員	1	式			Lv4	
交通誘導警備員B	18	人				

本 工 事 費 内 訳 書

費 目 ・ 工 種 ・ 種 別 ・ 細 目	数 量	単位	単 価	金 額	明細単価番号	基 準
舗装本復旧 市道糸崎143号線	1	式			Lv1	処:
舗装本復旧工	1	式			Lv2	処:
舗装版撤去工	1	式			Lv3	処:
舗装版切断	1	式			Lv4	
舗装版切断 アスファルト舗装版 15cm以下	21	m			P 1 号	
舗装版取壊	1	式			Lv4	
バックホウによる舗装版直接掘削・積込 舗装厚0cm超え10cm以下	65	m2			施 16 号	
殻運搬処理	1	式			Lv4	処:
アスファルト塊・コンクリート塊(無筋)運搬費 タンブトラック4t積級 運搬距離1.9km	2	m3			施 88 号	

本 工 事 費 内 訳 書

費 目 ・ 工 種 ・ 種 別 ・ 細 目	数 量	単 位	単 価	金 額	明細単価番号	基 準
再資源化施設受入費 アス塊 10t, 4t, 2t	5.8	t				処:
管路土工	1	式			Lv3	処:
掘削 (すき取り)	1	式			Lv4	
バックホウ掘削積込 クローラ型 山積0.28m3(平積0.2)	1	m3			施 1 号	
発生土処理	1	式			Lv4	処:
発生土運搬費 ダンプトラック4t積級 運搬距離1.4km	1	m3			施 4 号	
建設発生土受入費 砂・砂質土・礫質土	1	m3				処:
舗装本復旧工	1	式			Lv3	
不陸整正	1	式			Lv4	

本 工 事 費 内 訳 書

費 目 ・ 工 種 ・ 種 別 ・ 細 目	数 量	単位	単 価	金 額	明細単価番号	基 準
不陸整正工(施工幅1.8m以上)(1層当り)	65	m2			施 90 号	
表層	1	式			Lv4	
表層(車道・路肩部) 1層当り仕上厚50mm 再生密粒度アスコン(20)	65	m2			P 7 号	
安全費	1	式			Lv2	
安全管理費	1	式			Lv3	
交通誘導員	1	式			Lv4	
交通誘導警備員B	3	人日			施 21 号	
直接工事費計						
共通仮設費計	1	式				

本 工 事 費 内 訳 書

費 目 ・ 工 種 ・ 種 別 ・ 細 目	数 量	単 位	単 価	金 額	明細単価番号	基 準
共通仮設費(積上げ)	1	式				
運搬費	1	式				
仮設材等の積込み・取卸し費 基地積込→現場→基地取卸	1	式			施 117 号	
仮設材等の運搬 製品長12m以内 片道運搬距離74.2km	1	式			施 118 号	
技術管理費	1	式				
通水試験工 既設管連絡注水 給水車不要	19	m			施 119 号	
通水試験工 既設管連絡注水 給水車不要	21.7	m			施 119 号	
通水試験工 既設管連絡注水 給水車不要	47.3	m			施 119 号	
通水試験工 既設管連絡注水 給水車不要	28.9	m			施 119 号	

本 工 事 費 内 訳 書

費 目 ・ 工 種 ・ 種 別 ・ 細 目	数 量	単位	単 価	金 額	明細単価番号	基 準
共通仮設費(率化)	1	式				
共通仮設費率分	1	式				交通影響あり(2)
純工事費	1	式				
現場管理費	1	式				
	1	式				交通影響あり(2)
工事原価	1	式				
一般管理費等	1	式				
	1	式				金銭的保証を必要とする
工事価格	1	式				
消費税等相当額	1	式				
合計	1	式				

市道糸崎143号線φ150mm配水管移設工事外1路線

【 第 1 号 単価表 】						
フランジ継手 呼び径75(80)mm						
1 口 当 り						
名 称 ・ 規 格	数 量	単 位	単 価	金 額	明細単価番号	基 準
配管工	0.06	人				
普通作業員	0.06	人				
諸 雑 費 (率+丸め)	1	%				
計						
単位当たり						

市道糸崎143号線 φ 150mm配水管移設工事外 1 路線

【 第 2 号 単価表 】						
フランジ継手 呼び径65mm以下						
名 称 ・ 規 格	数 量	単 位	単 価	金 額	明細単価番号	基 準
配管工	0.05	人				
普通作業員	0.05	人				
諸 雑 費 (率+丸め)	1	%				
計						
単位当たり						

市道糸崎143号線φ150mm配水管移設工事外1路線

【 第 1 号 施工単価表 】						
バックホウ掘削積込 クロー型 山積0.28m3(平積0.2)					100	m3 当り
名 称 ・ 規 格	数 量	単 位	単 価	金 額	明細単価番号	基 準
土木一般世話役	1.9	人				
普通作業員	5	人				
バックホウ運転 クロー型 山積0.28m3(平積0.2)	11.1	時間			施 91 号	
諸 雑 費 (丸め)	1	式				
計						
単位当たり						

市道糸崎143号線φ150mm配水管移設工事外1路線

【 第 2 号 施工単価表 】						
管路埋戻費(機械埋戻・バックホウ) 再生砂				100 m3 当り		
名 称 ・ 規 格	数 量	単 位	単 価	金 額	明細単価番号	基 準
土木一般世話役	2.5	人				
普通作業員	6.8	人				
バックホウ運転 クローラ型 山積0.28m3(平積0.2)	7.6	時間			施 91 号	
タンパ及びランマ運転(賃料) 60～80kg	3	日			施 92 号	
再生砂	133	m3				
諸 雑 費 (丸め)	1	式				
計						
単位当たり						

市道糸崎143号線φ150mm配水管移設工事外1路線

【 第 3 号 施工単価表 】						
管路埋戻費(機械埋戻・バックホウ)				100 m3 当り		
名 称 ・ 規 格	数 量	単 位	単 価	金 額	明細単価番号	基 準
土木一般世話役	2.5	人				
普通作業員	6.8	人				
バックホウ運転 クローラ型 山積0.28m3(平積0.2)	7.6	時間			施 91 号	
タンパ及びランマ運転(賃料) 60～80kg	3	日			施 92 号	
諸 雑 費 (丸め)	1	式				
計						
単位当たり						

市道糸崎143号線φ150mm配水管移設工事外1路線

【 第 4 号 施工単価表 】						
発生土運搬費 ダンプトラック4t積級 運搬距離1.4km					10	m3 当り
名 称 ・ 規 格	数 量	単位	単 価	金 額	明細単価番号	基 準
ダンプトラック運転 オンロード・ディーゼル 4t積級	0.4	日			施 93 号	
計						
単位当たり						

市道糸崎143号線 φ 150mm配水管移設工事外 1 路線

【 第 5 号 施工単価表 】 ホ°ポリエチレン管(融着接合(EF接合))据付工 呼び径150mm 10 m 当り						
名 称 ・ 規 格	数 量	単 位	単 価	金 額	明細単価番号	基 準
配管工	0.18	人				
普通作業員	0.26	人				
計						
単位当たり						

市道糸崎143号線φ150mm配水管移設工事外1路線

【 第 6 号 施工単価表 】						
ポリエチレン管(融着接合)継手工 2口継手 呼び径150mm						1 箇所 当り
名 称 ・ 規 格	数 量	単 位	単 価	金 額	明細単価番号	基 準
配管工	0.14	人				
普通作業員	0.14	人				
諸 雑 費 (率+丸め)	8.5	%				
計						
単位当たり						

市道糸崎143号線φ150mm配水管移設工事外1路線

【 第 7 号 施工単価表 】						
ポリエチレン管(融着接合)継手工 1口継手 呼び径150mm						1 口 当 り
名 称 ・ 規 格	数 量	単 位	単 価	金 額	明細単価番号	基 準
配管工	0.098	人				
普通作業員	0.098	人				
諸 雑 費 (率+丸め)	8.5	%				
計						
単位当たり						

市道糸崎143号線φ150mm配水管移設工事外1路線

【 第 8 号 施工単価表 】						
ポリエチレン管継手工(メカニカル継手) 呼び径150mm						1 口 当 り
名 称 ・ 規 格	数 量	単 位	単 価	金 額	明細単価番号	基 準
配管工	0.05	人				
普通作業員	0.05	人				
諸 雑 費 (率+丸め)	1	%				
計						
単位当たり						

市道糸崎143号線φ150mm配水管移設工事外1路線

【 第 9 号 施工単価表 】						
ダクタイル鋳鉄管(FCD)切断(撤去管) 呼び径150mm (エンジンカッター使用)						1 口 当 り
名 称 ・ 規 格	数 量	単 位	単 価	金 額	明細単価番号	基 準
特殊作業員	0.011	人				
普通作業員	0.022	人				
エンジンカッター損料	0.04	日				
諸 雑 費 (率+丸め)	30	%				
計						
単位当たり						

市道糸崎143号線 φ 150mm配水管移設工事外 1 路線

【 第 10 号 施工単価表 】						
ポリエチレン管切断 呼び径150mm					1 口 当り	
名 称 ・ 規 格	数 量	単 位	単 価	金 額	明細単価番号	基 準
配管工	0.02	人				
普通作業員	0.02	人				
諸 雑 費 (率+丸め)	7	%				
計						
単位当たり						

市道糸崎143号線 φ 150mm配水管移設工事外 1 路線

【 第 11 号 施工単価表 】						
空気弁設置(人力施工) 呼び径13～25mm						1 基 当 り
名 称 ・ 規 格	数 量	単 位	単 価	金 額	明細単価番号	基 準
配管工	0.05	人				
普通作業員	0.1	人				
諸 雑 費 (率+丸め)	1	%				
計						
単位当たり						

市道糸崎143号線 φ150mm配水管移設工事外1路線

【 第 12 号 施工単価表 】 溶剤浸透防護スリーブ被覆 呼び径150mm 100 m 当り						
名 称 ・ 規 格	数 量	単 位	単 価	金 額	明細単価番号	基 準
ポリエチレン管用溶剤浸透防護スリーブ φ150 配水管用	120	m				
防食用ポリエチレン塩化ビニル粘着テープ W50	83.6	m				
配管工	0.35	人				
普通作業員	0.35	人				
計						
単位当たり						

市道糸崎143号線 φ 150mm配水管移設工事外 1 路線

【 第 13 号 施工単価表 】						
管明示テープ φ 150				100 m 当り		
名 称 ・ 規 格	数 量	単 位	単 価	金 額	明細単価番号	基 準
普通作業員	0.11	人				
計						
単位当たり						

市道糸崎143号線 φ 150mm配水管移設工事外 1 路線

【 第 14 号 施工単価表 】 鋼管吊込み据付(人力) 呼び径250mm 10 m 当り						
名 称 ・ 規 格	数 量	単 位	単 価	金 額	明細単価番号	基 準
配管工	0.4	人				
普通作業員	0.5	人				
計						
単位当たり						

市道糸崎143号線 φ 150mm配水管移設工事外 1 路線

【 第 15 号 施工単価表 】 管明示シート 100 m 当り						
名 称 ・ 規 格	数 量	単位	単 価	金 額	明細単価番号	基 準
普通作業員	0.4	人				
計						
単位当たり						

市道糸崎143号線φ150mm配水管移設工事外1路線

【 第 16 号 施工単価表 】						
バックホウによる舗装版直接掘削・積込 舗装厚0cm超え10cm以下						100 m2 当り
名 称 ・ 規 格	数 量	単 位	単 価	金 額	明細単価番号	基 準
土木一般世話役	0.42	人				
普通作業員	0.63	人				
バックホウ運転 クローラ型 山積0.28m3(平積0.2)	3.35	時間			施 91 号	
諸 雑 費 (丸め)	1	式				
計						
単位当たり						

市道糸崎143号線φ150mm配水管移設工事外1路線

【 第 17 号 施工単価表 】						
アスファルト塊・コンクリート塊(無筋)運搬費 ダンプトラック4t積級 運搬距離1.3km					10	m3 当り
名 称 ・ 規 格	数 量	単位	単 価	金 額	明細単価番号	基 準
ダンプトラック運転 オンロード・ディーゼル 4t積級	0.52	日			施 93 号	
計						
単位当たり						

市道糸崎143号線φ150mm配水管移設工事外1路線

【 第 18 号 施工単価表 】						
路盤工(施工幅1.8m未満)(1層当り) 下層路盤 仕上り厚0.1m					100	m2 当り
名 称 ・ 規 格	数 量	単位	単 価	金 額	明細単価番号	基 準
普通作業員	0.78	人				
再生クラッシャー 30～0mm	12.7	m3				
タンパ及びランマ運転(賃料) 60～80kg	0.45	日			施 94 号	
諸 雑 費 (丸め)	1	式				
計						
単位当たり						

市道糸崎143号線φ150mm配水管移設工事外1路線

【 第 19 号 施工単価表 】						
路盤工(施工幅1.8m未満)(1層当り) 上層路盤 仕上り厚0.12m					100	m2 当り
名 称 ・ 規 格	数 量	単位	単 価	金 額	明細単価番号	基 準
普通作業員	0.78	人				
再生粒度調整碎石 30～0mm	15.24	m3				
タンパ及びランマ運転(賃料) 60～80kg	0.45	日			施 94 号	
諸 雑 費 (丸め)	1	式				
計						
単位当たり						

市道糸崎143号線φ150mm配水管移設工事外1路線

【 第 20 号 施工単価表 】						
アスファルト舗装工(人力)(車道・路肩)(1層) 舗装厚30mm 再生密粒度(13)					100	m2 当り
名 称 ・ 規 格	数 量	単 位	単 価	金 額	明細単価番号	基 準
土木一般世話役	0.4	人				
特殊作業員	0.8	人				
普通作業員	1.6	人				
再生加熱アスファルト混合物 再生密粒度(13)	7.544	t				
振動ローラ運転 (舗装用)ハットカイト式0.5～0.6t	0.4	日			施 95 号	
振動コンパクタ運転(前進型) 40～60kg	0.8	日			施 96 号	
諸 雑 費 (率+丸め)	6	%				
計						
単位当たり						

市道糸崎143号線 φ 150mm配水管移設工事外 1 路線

【 第 21 号 施工単価表 】 交通誘導警備員 B 1 人 日 当 り						
名 称 ・ 規 格	数 量	単 位	単 価	金 額	明細単価番号	基 準
交通誘導警備員B	1	人				
計						
単位当たり						

市道糸崎143号線 φ 150mm配水管移設工事外 1 路線

【 第 22 号 施工単価表 】 ホ°ポリエチレン管(融着接合(EF接合))据付工 呼び径50mm 10 m 当り						
名 称 ・ 規 格	数 量	単 位	単 価	金 額	明細単価番号	基 準
配管工	0.1	人				
普通作業員	0.18	人				
計						
単位当たり						

市道糸崎143号線 φ150mm配水管移設工事外1路線

【 第 23 号 施工単価表 】						
ポリエチレン管(融着接合)継手工 1口継手 呼び径75mm						1 口 当 り
名 称 ・ 規 格	数 量	単 位	単 価	金 額	明細単価番号	基 準
配管工	0.056	人				
普通作業員	0.056	人				
諸 雑 費 (率+丸め)	8.5	%				
計						
単位当たり						

市道糸崎143号線 φ150mm配水管移設工事外1路線

【 第 24 号 施工単価表 】						
ポリエチレン管(融着接合)継手工 1口継手 呼び径50mm						1 口 当 り
名 称 ・ 規 格	数 量	単 位	単 価	金 額	明細単価番号	基 準
配管工	0.056	人				
普通作業員	0.056	人				
諸 雑 費 (率+丸め)	8.5	%				
計						
単位当たり						

市道糸崎143号線 φ150mm配水管移設工事外1路線

【 第 25 号 施工単価表 】						
ポリエチレン管(融着接合)継手工 2口継手 呼び径50mm						1 箇所 当り
名 称 ・ 規 格	数 量	単 位	単 価	金 額	明細単価番号	基 準
配管工	0.08	人				
普通作業員	0.08	人				
諸 雑 費 (率+丸め)	8.5	%				
計						
単位当たり						

市道糸崎143号線 φ 150mm配水管移設工事外 1 路線

【 第 26 号 施工単価表 】 ホ°ポリエチレン管(融着接合(EF接合))据付工 呼び径75mm 10 m 当り						
名 称 ・ 規 格	数 量	単 位	単 価	金 額	明細単価番号	基 準
配管工	0.1	人				
普通作業員	0.18	人				
計						
単位当たり						

市道糸崎143号線 φ 150mm配水管移設工事外 1 路線

【 第 27 号 施工単価表 】 鋼管小口径管布設(人力)据付工 呼び径50mm 10 m 当り						
名 称 ・ 規 格	数 量	単位	単 価	金 額	明細単価番号	基 準
配管工	0.18	人				
普通作業員	0.18	人				
計						
単位当たり						

市道糸崎143号線 φ 150mm配水管移設工事外 1 路線

【 第 28 号 施工単価表 】 鋼管小口径管ねじ込み接合 呼び径50mm 2 口 当 り						
名 称 ・ 規 格	数 量	単 位	単 価	金 額	明細単価番号	基 準
配管工	0.02	人				
普通作業員	0.05	人				
諸 雑 費 (率＋丸め)	3	%				
計						
単位当たり						

市道糸崎143号線 φ150mm配水管移設工事外1路線

【 第 29 号 施工単価表 】						
ポリエチレン管切断 呼び径50mm					1 口 当 り	
名 称 ・ 規 格	数 量	単 位	単 価	金 額	明細単価番号	基 準
配管工	0.01	人				
普通作業員	0.01	人				
諸 雑 費 (率+丸め)	1	%				
計						
単位当たり						

市道糸崎143号線 φ 150mm配水管移設工事外 1 路線

【 第 30 号 施工単価表 】 鋼管小口径管切断 呼び径50mm 1 口 当 り						
名 称 ・ 規 格	数 量	単 位	単 価	金 額	明細単価番号	基 準
配管工	0.02	人				
普通作業員	0.01	人				
諸 雑 費 (率+丸め)	3	%				
計						
単位当たり						

市道糸崎143号線φ150mm配水管移設工事外1路線

【 第 31 号 施工単価表 】						
1 基 当 り 铸铁製仕切弁設置(機械力)(縦型)呼び径100mm以下						
名 称 ・ 規 格	数 量	単 位	単 価	金 額	明細単価番号	基 準
配管工	0.03	人				
普通作業員	0.05	人				
クレーン装置付トラック運転 ベーストラック4〜4.5t積 2.9t吊	0.4	時間			施 97 号	
計						
単位当たり						

市道糸崎143号線 φ 150mm配水管移設工事外 1 路線

【 第 32 号 施工単価表 】 溶剤浸透防護スリーブ被覆 呼び径75mm以下 100 m 当り						
名 称 ・ 規 格	数 量	単 位	単 価	金 額	明細単価番号	基 準
ポリエチレン管用溶剤浸透防護スリーブ φ 50 配水管用	120	m				
防食用ポリエチレン塩化ビニル粘着テープ W50	51	m				
配管工	0.25	人				
普通作業員	0.25	人				
計						
単位当たり						

市道糸崎143号線 φ 150mm配水管移設工事外 1 路線

【 第 33 号 施工単価表 】 管明示テープ φ 50 100 m 当り						
名 称 ・ 規 格	数 量	単位	単 価	金 額	明細単価番号	基 準
普通作業員	0.09	人				
計						
単位当たり						

市道糸崎143号線φ150mm配水管移設工事外1路線

【 第 34 号 施工単価表 】						
仕切弁バタフライ弁設置(人力)(縦・横型) 呼び径50mm						1 基 当り
名 称 ・ 規 格	数 量	単 位	単 価	金 額	明細単価番号	基 準
配管工	0.03	人				
普通作業員	0.15	人				
計						
単位当たり						

市道糸崎143号線φ150mm配水管移設工事外1路線

【 第 35 号 施工単価表 】						
仕切弁バタフライ弁設置(人力)(縦・横型) 呼び径75mm						1 基 当り
名 称 ・ 規 格	数 量	単 位	単 価	金 額	明細単価番号	基 準
配管工	0.05	人				
普通作業員	0.19	人				
計						
単位当たり						

市道糸崎143号線 φ 150mm配水管移設工事外 1 路線

【 第 36 号 施工単価表 】						
鉄蓋設置 円形 1号 寸法250mm						1 個 当り
名 称 ・ 規 格	数 量	単位	単 価	金 額	明細単価番号	基 準
普通作業員	0.06	人				
支承充填材(無収縮モルタル) セメント系プレミックスタイプ	0.003	m3				
計						
単位当たり						

市道糸崎143号線 φ150mm配水管移設工事外1路線

【 第 37 号 施工単価表 】 レジンコンクリート製ボックス設置(円形) 1号上部壁 内寸250 高150 1 個 当り						
名 称 ・ 規 格	数 量	単 位	単 価	金 額	明細単価番号	基 準
普通作業員	0.01	人				
計						
単位当たり						

市道糸崎143号線 φ150mm配水管移設工事外1路線

【 第 38 号 施工単価表 】 レジンコンクリート製ボックス設置(円形) 1号中部壁 内寸250 高300 1 個 当り						
名 称 ・ 規 格	数 量	単 位	単 価	金 額	明細単価番号	基 準
普通作業員	0.01	人				
計						
単位当たり						

市道糸崎143号線 φ150mm配水管移設工事外1路線

【 第 39 号 施工単価表 】 レジンコンクリート製ボックス設置(円形) 1号下部壁 内寸250 高300RB C、CA 1 個 当り						
名 称 ・ 規 格	数 量	単 位	単 価	金 額	明細単価番号	基 準
普通作業員	0.01	人				
計						
単位当たり						

市道糸崎143号線 φ 150mm配水管移設工事外 1 路線

【 第 40 号 施工単価表 】						
レジンコンクリート製ボックス設置(円形) 1号底版 内寸250 高40						1 個 当り
名 称 ・ 規 格	数 量	単 位	単 価	金 額	明細単価番号	基 準
普通作業員	0.01	人				
計						
単位当たり						

市道糸崎143号線φ150mm配水管移設工事外1路線

【 第 41 号 施工単価表 】						
管路埋戻費(機械埋戻・バックホウ) クラッシュラン 0～30					100	m3 当り
名 称 ・ 規 格	数 量	単 位	単 価	金 額	明細単価番号	基 準
土木一般世話役	2.5	人				
普通作業員	6.8	人				
バックホウ運転 クローラ型 山積0.28m3(平積0.2)	7.6	時間			施 91 号	
タンパ及びランマ運転(賃料) 60～80kg	3	日			施 92 号	
クラッシュラン 30～0mm	133	m3				
諸 雑 費 (丸め)	1	式				
計						
単位当たり						

市道糸崎143号線φ150mm配水管移設工事外1路線

【 第 42 号 施工単価表 】						
発生土運搬費 ダンプトラック4t積級 運搬距離1.3km					10	m3 当り
名 称 ・ 規 格	数 量	単位	単 価	金 額	明細単価番号	基 準
ダンプトラック運転 オンロード・ディーゼル 4t積級	0.4	日			施 93 号	
計						
単位当たり						

市道糸崎143号線 φ150mm配水管移設工事外1路線

【 第 43 号 施工単価表 】						
サドル分水栓建込み 分岐呼び径25mm ポリエチレン管 呼び径50mm						1 箇所 当り
名 称 ・ 規 格	数 量	単 位	単 価	金 額	明細単価番号	基 準
配管工	0.06	人				
普通作業員	0.06	人				
諸 雑 費 (率+丸め)	1	%				
計						
単位当たり						

市道糸崎143号線 φ150mm配水管移設工事外1路線

【 第 44 号 施工単価表 】						
給水管連絡工(材工共) PEP 呼び径φ25 土工・分水栓・止水栓ボックス別途計上						1 箇所 当り
名 称 ・ 規 格	数 量	単位	単 価	金 額	明細単価番号	基 準
水道用二層ポリエチレン管 φ25 1種	2	m				
水道用ポリエチレン管砲金製エルボ φ25	2	個				
ポリエチレン管用砲金製分止水栓用継手 φ25	1	個				
水道用鉛レス砲金製甲型両めねじ式ボール止水栓 φ25 蝶ハンドル・ロング栓棒	1	個				
水道用ポリエチレン管砲金製オネジ付ソケット φ25	1	個				
GV用離脱付締付ソケット φ25A×φ25 内外面粉体 SUS304BN	1	個				
給水管用埋設標識アルミシート W150 2倍折込	2	m				
ポリエチレン管据付工 呼び径25mm	2	m			施 76 号	
ポリエチレン管継手工 呼び径25mm	8	口			施 77 号	

市道糸崎143号線 φ150mm配水管移設工事外1路線

【 第 44 号 施工単価表 】 (続 き)						
給水管連絡工(材工共) PEP 呼び径 φ25 土工・分水栓・止水栓ボックス別途計上						1 箇所 当り
名 称 ・ 規 格	数 量	単位	単 価	金 額	明細単価番号	基 準
鋼管小口径管ねじ込み接合 呼び径25mm	3	口			施 63 号	
ポリエチレン管切断 呼び径25mm	3	口			施 78 号	
止水栓取付け PP用 呼び径25mm	1	箇所			施 98 号	
管明示シート	2	m			施 15 号	
計						
単位当たり						

市道糸崎143号線 φ 150mm配水管移設工事外 1 路線

【 第 45 号 施工単価表 】 ステンレス鋼管据付工【人力】 呼び径 φ 150A 露出 10 m 当り						
名 称 ・ 規 格	数 量	単 位	単 価	金 額	明細単価番号	基 準
配管工	0.15	人				
普通作業員	0.18	人				
諸 雑 費 (丸め)	1	式				
計						
単位当たり						

市道糸崎143号線 φ 150mm配水管移設工事外 1 路線

【 第 46 号 施工単価表 】 ステンレス鋼管継手工【人力】 呼び径 φ 150A 露出 10 口 当り						
名 称 ・ 規 格	数 量	単 位	単 価	金 額	明細単価番号	基 準
配管工	0.15	人				
普通作業員	0.18	人				
諸 雑 費 (丸め)	1	式				
計						
単位当たり						

市道糸崎143号線φ150mm配水管移設工事外1路線

【 第 47 号 施工単価表 】						
ステンレス鋼管取出し短管据付工【人力】 呼び径φ150A 露出						10 基 当り
名 称 ・ 規 格	数 量	単 位	単 価	金 額	明細単価番号	基 準
配管工	0.3	人				
普通作業員	0.3	人				
雑材料	3	%				
諸 雑 費 (丸め)	1	式				
計						
単位当たり						

市道糸崎143号線φ150mm配水管移設工事外1路線

【 第 48 号 施工単価表 】						
フランジ継手 呼び径150mm						
名 称 ・ 規 格	数 量	単 位	単 価	金 額	明細単価番号	基 準
配管工	0.07	人				
普通作業員	0.07	人				
諸 雑 費 (率+丸め)	1	%				
計						
単位当たり						

市道糸崎143号線 φ 150mm配水管移設工事外 1 路線

【 第 49 号 施工単価表 】						
不断水簡易仕切弁(鑄鉄管) 呼び径 φ 150						
1 式 当り						
名 称 ・ 規 格	数 量	単位	単 価	金 額	明細単価番号	基 準
不断水簡易仕切弁(鑄鉄管) φ 150	1	式				
計						
単位当たり						

市道糸崎143号線 φ150mm配水管移設工事外1路線

【 第 50 号 施工単価表 】						
不断水連絡 φ150×φ150						
1 箇所 当り						
名 称 ・ 規 格	数 量	単 位	単 価	金 額	明細単価番号	基 準
特殊作業員	0.3	人				
配管工	0.68	人				
普通作業員	1.87	人				
不断水穿孔機損料 φ150	0.25	日				
諸 雑 費 (率+丸め)	5	%				
計						
単位当たり						

市道糸崎143号線 φ 150mm配水管移設工事外 1 路線

【 第 51 号 施工単価表 】						
不断水用SUSコア挿入工 呼び径 φ 150				1 箇所 当り		
名 称 ・ 規 格	数 量	単位	単 価	金 額	明細単価番号	基 準
配管工	0.06	人				
普通作業員	0.06	人				
諸 雑 費 (率+丸め)	1	%				
計						
単位当たり						

市道糸崎143号線 φ 150mm配水管移設工事外 1 路線

【 第 52 号 施工単価表 】						
ステンレス鋼管据付工【人力】 呼び径 φ 50A 埋設・側溝内・斜面等						10 m 当り
名 称 ・ 規 格	数 量	単位	単 価	金 額	明細単価番号	基 準
配管工	0.08	人				
普通作業員	0.08	人				
諸 雑 費 (丸め)	1	式				
計						
単位当たり						

市道糸崎143号線 φ 150mm配水管移設工事外 1 路線

【 第 53 号 施工単価表 】						
ステンレス鋼管継手工【人力】 呼び径 φ 50A 埋設・側溝内・斜面等						10 口 当り
名 称 ・ 規 格	数 量	単位	単 価	金 額	明細単価番号	基 準
配管工	0.05	人				
普通作業員	0.05	人				
諸 雑 費 (丸め)	1	式				
計						
単位当たり						

市道糸崎143号線 φ 150mm配水管移設工事外 1 路線

【 第 54 号 施工単価表 】 ステンレス鋼管仮設バルブ設置工【人力】 呼び径 φ 150A 露出 1 基 当り						
名 称 ・ 規 格	数 量	単 位	単 価	金 額	明細単価番号	基 準
配管工	0.1	人				
普通作業員	0.12	人				
諸 雑 費 (丸め)	1	式				
計						
単位当たり						

市道糸崎143号線 φ 150mm配水管移設工事外 1 路線

【 第 55 号 施工単価表 】						
サドル分水栓建込み 分岐呼び径25mm 鋳鉄管 呼び径150mm						1 箇所 当り
名 称 ・ 規 格	数 量	単位	単 価	金 額	明細単価番号	基 準
配管工	0.09	人				
普通作業員	0.09	人				
諸 雑 費 (率+丸め)	12	%				
計						
単位当たり						

市道糸崎143号線φ150mm配水管移設工事外1路線

【 第 56 号 施工単価表 】						
コア取付け工 呼び径25mm						
1 箇所 当り						
名 称 ・ 規 格	数 量	単 位	単 価	金 額	明細単価番号	基 準
配管工	0.03	人				
普通作業員	0.03	人				
諸 雑 費 (率+丸め)	1	%				
計						
単位当たり						

市道糸崎143号線φ150mm配水管移設工事外1路線

【 第 57 号 施工単価表 】						
仮設給水管連絡工(材工共) PEP 呼び径φ25 土工別途計上						1 箇所 当り
名 称 ・ 規 格	数 量	単 位	単 価	金 額	明細単価番号	基 準
水道用ポリエチレン管 φ25 1種 仮設仕様	26	m				
水道用ポリエチレン管砲金製メソ付ソケット φ25 仮設仕様	2	個				
水道用ポリエチレン管砲金製メーターユニオン φ25 仮設仕様	1	個				
鉛レス砲金製ボールバルブ φ25A 仮設仕様	1	個				
ポリエチレン管据付工 呼び径25mm	26	m			施 76 号	
鋼管小口径管ねじ込み接合 呼び径25mm	2	口			施 63 号	
ポリエチレン管継手工 呼び径25mm	1	口			施 77 号	
計						
単位当たり						

市道糸崎143号線 φ 150mm配水管移設工事外 1 路線

【 第 58 号 施工単価表 】 ステンレス鋼管撤去工【人力】 呼び径 φ 150A 露出 10 m 当り						
名 称 ・ 規 格	数 量	単 位	単 価	金 額	明細単価番号	基 準
配管工	0.08	人				
普通作業員	0.09	人				
諸 雑 費 (丸め)	1	式				
計						
単位当たり						

市道糸崎143号線 φ 150mm配水管移設工事外 1 路線

【 第 59 号 施工単価表 】						
ステンレス鋼管継手撤去工【人力】 呼び径 φ 150A 露出				10 口 当り		
名 称 ・ 規 格	数 量	単 位	単 価	金 額	明細単価番号	基 準
配管工	0.08	人				
普通作業員	0.09	人				
諸 雑 費 (丸め)	1	式				
計						
単位当たり						

市道糸崎143号線φ150mm配水管移設工事外1路線

【 第 60 号 施工単価表 】						
ステンレス鋼管取出し短管撤去工【人力】 呼び径φ50A 露出						10 基 当り
名 称 ・ 規 格	数 量	単 位	単 価	金 額	明細単価番号	基 準
配管工	0.03	人				
普通作業員	0.03	人				
雑材料	3	%				
諸 雑 費 (丸め)	1	式				
計						
単位当たり						

市道糸崎143号線φ150mm配水管移設工事外1路線

【 第 61 号 施工単価表 】						
仮設配管材撤去 フランジ継手					1 口 当り	
名 称 ・ 規 格	数 量	単 位	単 価	金 額	明細単価番号	基 準
フランジ継手 呼び径75(80)mm	1	口			施 99 号	
撤去の補正	40	%				
計						
単位当たり						

市道糸崎143号線 φ 150mm配水管移設工事外 1 路線

【 第 62 号 施工単価表 】 ステンレス鋼管仮設バルブ撤去工【人力】 呼び径 φ 150A 露出 1 基 当り						
名 称 ・ 規 格	数 量	単 位	単 価	金 額	明細単価番号	基 準
配管工	0.05	人				
普通作業員	0.06	人				
諸 雑 費 (丸め)	1	式				
計						
単位当たり						

市道糸崎143号線 φ 150mm配水管移設工事外 1 路線

【 第 63 号 施工単価表 】 鋼管小口径管ねじ込み接合 呼び径25mm 2 口 当 り						
名 称 ・ 規 格	数 量	単 位	単 価	金 額	明細単価番号	基 準
配管工	0.02	人				
普通作業員	0.04	人				
諸 雑 費 (率+丸め)	3	%				
計						
単位当たり						

市道糸崎143号線 φ150mm配水管移設工事外1路線

【 第 64 号 施工単価表 】

仮設給水管撤去工 PEP 呼び径 φ25 土工別途計上

1 箇所 当り

名 称 ・ 規 格	数 量	単 位	単 価	金 額	明細単価番号	基 準
仮設配管材撤去 ポリエチレン管据付工	26	m			施 84 号	
仮設配管材撤去 鋼管小口径管ねじ込み接合	2	口			施 100 号	
仮設配管材撤去 ポリエチレン管継手工	1	口			施 85 号	
ポリエチレン管切断(撤去管) 呼び径25mm	1	口			施 101 号	
計						
単位当たり						

市道糸崎143号線φ150mm配水管移設工事外1路線

【 第 65 号 施工単価表 】						
撤去管吊上げ積込み(鋳鉄管) 機械力 呼び径150mm					10 m 当り	
名 称 ・ 規 格	数 量	単 位	単 価	金 額	明細単価番号	基 準
配管工	0.054	人				
普通作業員	0.09	人				
クレーン装置付トラック運転 ベーストラック4～4.5t積 2.9t吊	0.804	時間			施 97 号	
計						
単位当たり						

市道糸崎143号線φ150mm配水管移設工事外1路線

【 第 66 号 施工単価表 】						
撤去管吊上げ積込み(鋳鉄管) 機械力 呼び径75mm以下					10 m 当り	
名 称 ・ 規 格	数 量	単 位	単 価	金 額	明細単価番号	基 準
配管工	0.036	人				
普通作業員	0.078	人				
クレーン装置付トラック運転 ベーストラック4～4.5t積 2.9t吊	0.726	時間			施 97 号	
計						
単位当たり						

市道糸崎143号線φ150mm配水管移設工事外1路線

【 第 67 号 施工単価表 】						
鋳鉄製仕切弁撤去(機械力)(縦型) 呼び径100mm以下						1 基 当り
名 称 ・ 規 格	数 量	単位	単 価	金 額	明細単価番号	基 準
配管工	0.018	人				
普通作業員	0.03	人				
クレーン装置付トラック運転 ベ-ストラック4～4.5t積 2.9t吊	0.24	時間			施 97 号	
計						
単位当たり						

市道糸崎143号線φ150mm配水管移設工事外1路線

【 第 68 号 施工単価表 】						
空気弁撤去(人力施工) 呼び径13～25mm						1 基 当 り
名 称 ・ 規 格	数 量	単 位	単 価	金 額	明細単価番号	基 準
配管工	0.03	人				
普通作業員	0.06	人				
諸 雑 費 (率+丸め)	1	%				
計						
単位当たり						

市道糸崎143号線φ150mm配水管移設工事外1路線

【 第 69 号 施工単価表 】						
現場発生産及び支給品運搬 4～4.5t積 2.9t吊 運搬距離7.2km					1 回 当 り	
名 称 ・ 規 格	数 量	単 位	単 価	金 額	明細単価番号	基 準
普通作業員	0.103	人				
クレーン装置付トラック運転 ベーストラック4～4.5t積 2.9t吊	0.547	時間			施 97 号	
諸 雑 費 (丸め)	1	式				
計						
単位当たり						

市道糸崎143号線φ150mm配水管移設工事外1路線

【 第 70 号 施工単価表 】						
発生土運搬費 ダンプトラック4t積級 運搬距離2km					10	m3 当り
名 称 ・ 規 格	数 量	単位	単 価	金 額	明細単価番号	基 準
ダンプトラック運転 オンロード・ディーゼル 4t積級	0.4	日			施 93 号	
計						
単位当たり						

市道糸崎143号線 φ 150mm配水管移設工事外 1 路線

【 第 71 号 施工単価表 】 ポリエチレン管据付工 呼び径50mm 10 m 当り						
名 称 ・ 規 格	数 量	単 位	単 価	金 額	明細単価番号	基 準
配管工	0.1	人				
普通作業員	0.18	人				
計						
単位当たり						

市道糸崎143号線φ150mm配水管移設工事外1路線

【 第 72 号 施工単価表 】						
ポリエチレン管継手工 呼び径50mm						
名 称 ・ 規 格	数 量	単 位	単 価	金 額	明細単価番号	基 準
配管工	0.04	人				
普通作業員	0.04	人				
諸 雑 費 (率+丸め)	1	%				
計						
単位当たり						

市道糸崎143号線 φ 150mm配水管移設工事外 1 路線

【 第 73 号 施工単価表 】 フランジ継手 呼び径65mm以下 1口 当り						
名 称 ・ 規 格	数 量	単 位	単 価	金 額	明細単価番号	基 準
配管工	0.05	人				
普通作業員	0.05	人				
諸 雑 費 (率+丸め)	1	%				
計						
単位当たり						

市道糸崎143号線 φ150mm配水管移設工事外1路線

【 第 74 号 施工単価表 】						
不断水連絡工(塩ビ・鋼管) φ50×φ50					1	箇所 当り
名 称 ・ 規 格	数 量	単 位	単 価	金 額	明細単価番号	基 準
不断水連絡工(塩ビ・鋼管) φ50×φ50	1	箇所				
計						
単位当たり						

市道糸崎143号線 φ150mm配水管移設工事外1路線

【 第 75 号 施工単価表 】 不断水簡易仕切弁(塩ビ・鋼管) 呼び径 φ50 1 式 当り						
名 称 ・ 規 格	数 量	単 位	単 価	金 額	明細単価番号	基 準
不断水簡易仕切弁(塩ビ・鋼管) φ50	1	式				
計						
単位当たり						

市道糸崎143号線φ150mm配水管移設工事外1路線

【 第 76 号 施工単価表 】						
ポリエチレン管据付工 呼び径25mm					10 m 当り	
名 称 ・ 規 格	数 量	単 位	単 価	金 額	明細単価番号	基 準
配管工	0.07	人				
普通作業員	0.12	人				
計						
単位当たり						

市道糸崎143号線 φ150mm配水管移設工事外1路線

【 第 77 号 施工単価表 】						
ポリエチレン管継手工 呼び径25mm						
名 称 ・ 規 格	数 量	単 位	単 価	金 額	明細単価番号	基 準
配管工	0.02	人				
普通作業員	0.02	人				
諸 雑 費 (率+丸め)	1	%				
計						
単位当たり						

市道糸崎143号線 φ 150mm配水管移設工事外 1 路線

【 第 78 号 施工単価表 】						
ポリエチレン管切断 呼び径25mm						
名 称 ・ 規 格	数 量	単 位	単 価	金 額	明細単価番号	基 準
配管工	0.01	人				
普通作業員	0.01	人				
諸 雑 費 (率+丸め)	1	%				
計						
単位当たり						

市道糸崎143号線 φ150mm配水管移設工事外1路線

【 第 79 号 施工単価表 】						
仮設給水管連絡工(材工共) PEP 呼び径φ20 土工別途計上						1 箇所 当り
名 称 ・ 規 格	数 量	単位	単 価	金 額	明細単価番号	基 準
水道用ポリエチレン管 φ20 1種 仮設仕様	4	m				
水道用ポリエチレン管砲金製メソ付ソケット φ20 仮設仕様	2	個				
水道用ポリエチレン管砲金製メーターユニオン φ20 仮設仕様	1	個				
鉛レス砲金製ボールバルブ φ20A 仮設仕様	1	個				
ポリエチレン管据付工 呼び径20mm	4	m			施 102 号	
鋼管小口径管ねじ込み接合 呼び径20mm	2	口			施 103 号	
ポリエチレン管継手工 呼び径20mm	1	口			施 104 号	
計						
単位当たり						

市道糸崎143号線 φ150mm配水管移設工事外1路線

【 第 80 号 施工単価表 】						
仮設給水管連絡工(材工共) PEP 呼び径φ40 土工別途計上						1 箇所 当り
名 称 ・ 規 格	数 量	単位	単 価	金 額	明細単価番号	基 準
水道用二層ポリエチレン管 φ40 1種 仮設仕様	4	m				
水道用ポリエチレン管砲金製メソ付ソケット φ40 仮設仕様	2	個				
水道用ポリエチレン管砲金製メーターユニオン φ40 仮設仕様	1	個				
鉛レス砲金製ボールバルブ φ40A 仮設仕様	1	個				
ポリエチレン管据付工 呼び径40mm	4	m			施 105 号	
鋼管小口径管ねじ込み接合 呼び径40mm	2	口			施 106 号	
ポリエチレン管継手工 呼び径40mm	1	口			施 107 号	
計						
単位当たり						

市道糸崎143号線 φ150mm配水管移設工事外1路線

【 第 81 号 施工単価表 】						
仮設配管材撤去 ポリエチレン管据付工						1 m 当り
名 称 ・ 規 格	数 量	単位	単 価	金 額	明細単価番号	基 準
ポリエチレン管据付工 呼び径50mm	1	m			施 71 号	
撤去の補正	40	%				
計						
単位当たり						

市道糸崎143号線φ150mm配水管移設工事外1路線

【 第 82 号 施工単価表 】						
仮設配管材撤去 ポリエチレン管継手工						1 口 当り
名 称 ・ 規 格	数 量	単位	単 価	金 額	明細単価番号	基 準
ポリエチレン管継手工 呼び径50mm	1	口			施 72 号	
撤去の補正	40	%				
計						
単位当たり						

市道糸崎143号線 φ 150mm配水管移設工事外 1 路線

【 第 83 号 施工単価表 】 仮設配管材撤去 鋼管小口径管ねじ込み接合 1口 当り						
名 称 ・ 規 格	数 量	単位	単 価	金 額	明細単価番号	基 準
鋼管小口径管ねじ込み接合 呼び径50mm	1	口			施 28 号	
撤去の補正	40	%				
計						
単位当たり						

市道糸崎143号線 φ150mm配水管移設工事外1路線

【 第 84 号 施工単価表 】						
仮設配管材撤去 ポリエチレン管据付工					1 m 当り	
名 称 ・ 規 格	数 量	単 位	単 価	金 額	明細単価番号	基 準
ポリエチレン管据付工 呼び径25mm	1	m			施 76 号	
撤去の補正	40	%				
計						
単位当たり						

市道糸崎143号線φ150mm配水管移設工事外1路線

【 第 85 号 施工単価表 】						
仮設配管材撤去 ポリエチレン管継手工						1 口 当り
名 称 ・ 規 格	数 量	単位	単 価	金 額	明細単価番号	基 準
ポリエチレン管継手工 呼び径25mm	1	口			施 77 号	
撤去の補正	40	%				
計						
単位当たり						

市道糸崎143号線 φ150mm配水管移設工事外1路線

【 第 86 号 施工単価表 】						
仮設給水管撤去工 PEP 呼び径 φ20 土工別途計上						1 箇所 当り
名 称 ・ 規 格	数 量	単 位	単 価	金 額	明細単価番号	基 準
仮設配管材撤去 ポリエチレン管据付工	4	m			施 108 号	
仮設配管材撤去 鋼管小口径管ねじ込み接合	2	口			施 109 号	
仮設配管材撤去 ポリエチレン管継手工	1	口			施 110 号	
ポリエチレン管切断(撤去管) 呼び径20mm	1	口			施 111 号	
計						
単位当たり						

市道糸崎143号線 φ150mm配水管移設工事外1路線

【 第 87 号 施工単価表 】						
仮設給水管撤去工 PEP 呼び径 φ40 土工別途計上						1 箇所 当り
名 称 ・ 規 格	数 量	単 位	単 価	金 額	明細単価番号	基 準
仮設配管材撤去 ポリエチレン管据付工	4	m			施 112 号	
仮設配管材撤去 鋼管小口径管ねじ込み接合	2	口			施 113 号	
仮設配管材撤去 ポリエチレン管継手工	1	口			施 114 号	
ポリエチレン管切断(撤去管) 呼び径40mm	1	口			施 115 号	
計						
単位当たり						

市道糸崎143号線 φ 150mm配水管移設工事外 1 路線

【 第 88 号 施工単価表 】						
アスファルト塊・コンクリート塊(無筋)運搬費 ダンプトラック4t積級 運搬距離1.9km					10	m3 当り
名 称 ・ 規 格	数 量	単位	単 価	金 額	明細単価番号	基 準
ダンプトラック運転 オンロード・ディーゼル 4t積級	0.52	日			施 93 号	
計						
単位当たり						

市道糸崎143号線φ150mm配水管移設工事外1路線

【 第 89 号 施工単価表 】						
路盤工(施工幅1.8m未満)(1層当り) 下層路盤 仕上り厚0.05m						100 m2 当り
名 称 ・ 規 格	数 量	単 位	単 価	金 額	明細単価番号	基 準
普通作業員	0.78	人				
再生クラッシャー 30～0mm	6.35	m3				
タンパ及びランマ運転(賃料) 60～80kg	0.45	日			施 94 号	
諸 雑 費 (丸め)	1	式				
計						
単位当たり						

市道糸崎143号線φ150mm配水管移設工事外1路線

【 第 90 号 施工単価表 】						
不陸整正工(施工幅1.8m以上)(1層当り)						100 m2 当り
名 称 ・ 規 格	数 量	単位	単 価	金 額	明細単価番号	基 準
普通作業員	0.58	人				
振動ローラ運転(賃料) (舗装用)搭乗式・コンパイル型3～4t	0.16	日			施 116 号	
タンパ及びランマ運転(賃料) 60～80kg	0.16	日			施 94 号	
諸 雑 費 (丸め)	1	式				
計						
単位当たり						

市道糸崎143号線φ150mm配水管移設工事外1路線

【 第 91 号 施工単価表 】						
バックホウ運転 クロー型 山積0.28m3(平積0.2)						
1 時間 当り						
名 称 ・ 規 格	数 量	単 位	単 価	金 額	明細単価番号	基 準
運転手 (特殊)	0.16	人				
軽油 パトロール給油, 2～4KL積載車給油	5.9	l				
バックホウ(クロー型) [標準型・排対型:2次基準] 標準バケット 山積0.28m3 [平積0.2m3]	1	時間				
諸 雑 費 (丸め)	1	式				
計						
単位当たり						

市道糸崎143号線φ150mm配水管移設工事外1路線

【 第 92 号 施工単価表 】						
タンパ及びランマ運転(賃料) 60～80kg					1 日 当 り	
名 称 ・ 規 格	数 量	単 位	単 価	金 額	明細単価番号	基 準
特殊作業員	1	人				
ガソリン, レギュラー スタンド渡し, スタンド給油	5	l				
<賃>タンパ(ランマ) 質量60～80kg	1.38	供用日				
諸 雑 費 (丸め)	1	式				
計						
単位当たり						

市道糸崎143号線φ150mm配水管移設工事外1路線

【 第 93 号 施工単価表 】						
ダンプトラック運転 オンロード・ディーゼル 4t積級						
1 日 当 り						
名 称 ・ 規 格	数 量	単 位	単 価	金 額	明細単価番号	基 準
運転手（一般）	1	人				
軽油 パトロール給油, 2～4KL積載車給油	32	l				
ダンプトラック[オンロード・ディーゼル] 4t積級	1.29	供用日				
タイヤ損耗費(供用1日当り) ダンプトラック4t（良好）	1.29	供用日				
諸 雑 費 （丸め）	1	式				
計						
単位当たり						

市道糸崎143号線φ150mm配水管移設工事外1路線

【 第 94 号 施工単価表 】						
タンパ及びランマ運転(賃料) 60～80kg						1 日 当り
名 称 ・ 規 格	数 量	単 位	単 価	金 額	明細単価番号	基 準
特殊作業員	1	人				
ガソリン, レギュラー スタンド渡し, スタンド給油	4	l				
〈賃〉タンパ(ランマ) 質量60～80kg	1.61	供用日				
諸 雑 費 (丸め)	1	式				
計						
単位当たり						

市道糸崎143号線φ150mm配水管移設工事外1路線

【 第 95 号 施工単価表 】						
振動ローラ運転（舗装用）ハト`が`イト`式0.5～0.6t						1 日 当 り
名 称 ・ 規 格	数 量	単 位	単 価	金 額	明細単価番号	基 準
特殊作業員	1	人				
軽油 パトロール給油, 2～4KL積載車給油	3	l				
振動ローラ(舗装用)〔ハト`が`イト`式〕 運転質量0.5～0.6t	1.23	供用日				
諸 雑 費 （丸め）	1	式				
計						
単位当たり						

市道糸崎143号線φ150mm配水管移設工事外1路線

【 第 96 号 施工単価表 】						
振動コンパクタ運転(前進型) 40～60kg						1 日 当 り
名 称 ・ 規 格	数 量	単 位	単 価	金 額	明細単価番号	基 準
特殊作業員	1	人				
ガソリン, レギュラー スタンド渡し, スタンド給油	5	1				
振動コンパクタ[前進型] 機械質量40～60kg	1.4	供用日				
諸 雑 費 (丸め)	1	式				
計						
単位当たり						

市道糸崎143号線φ150mm配水管移設工事外1路線

【 第 97 号 施工単価表 】						
クレーン装置付トラック運転 ベーストラック4～4.5t積 2.9t吊						1 時間 当り
名 称 ・ 規 格	数 量	単 位	単 価	金 額	明細単価番号	基 準
運転手（特殊）	0.17	人				
軽油 パトロール給油, 2～4KL積載車給油	5.3	l				
トラック[クレーン装置付] ベーストラック4～4.5t積 吊能力2.9t	1	時間				
諸 雑 費 （丸め）	1	式				
計						
単位当たり						

市道糸崎143号線 φ 150mm配水管移設工事外 1 路線

【 第 98 号 施工単価表 】 止水栓取付け PP用 呼び径25mm 1箇所 当り						
名 称 ・ 規 格	数 量	単位	単 価	金 額	明細単価番号	基 準
配管工	0.06	人				
普通作業員	0.04	人				
諸 雑 費 (率+丸め)	1	%				
計						
単位当たり						

市道糸崎143号線 φ 150mm配水管移設工事外 1 路線

【 第 99 号 施工単価表 】						
フランジ継手 呼び径75(80)mm						
1 口 当 り						
名 称 ・ 規 格	数 量	単 位	単 価	金 額	明細単価番号	基 準
配管工	0.06	人				
普通作業員	0.06	人				
諸 雑 費 (率+丸め)	1	%				
計						
単位当たり						

市道糸崎143号線 φ 150mm配水管移設工事外 1 路線

【 第 100 号 施工単価表 】 仮設配管材撤去 鋼管小口径管ねじ込み接合 1口 当り						
名 称 ・ 規 格	数 量	単位	単 価	金 額	明細単価番号	基 準
鋼管小口径管ねじ込み接合 呼び径25mm	1	口			施 63 号	
撤去の補正	40	%				
計						
単位当たり						

市道糸崎143号線φ150mm配水管移設工事外1路線

【 第 101 号 施工単価表 】						
ポリエチレン管切断(撤去管) 呼び径25mm					1 口 当 り	
名 称 ・ 規 格	数 量	単 位	単 価	金 額	明細単価番号	基 準
配管工	0.003	人				
普通作業員	0.003	人				
諸 雑 費 (率+丸め)	1	%				
計						
単位当たり						

市道糸崎143号線φ150mm配水管移設工事外1路線

【 第 102 号 施工単価表 】 ポリエチレン管据付工 呼び径20mm 10 m 当り						
名 称 ・ 規 格	数 量	単 位	単 価	金 額	明細単価番号	基 準
配管工	0.07	人				
普通作業員	0.12	人				
計						
単位当たり						

市道糸崎143号線 φ 150mm配水管移設工事外 1 路線

【 第 103 号 施工単価表 】						
鋼管小口径管ねじ込み接合 呼び径20mm					2 口 当 り	
名 称 ・ 規 格	数 量	単 位	単 価	金 額	明細単価番号	基 準
配管工	0.02	人				
普通作業員	0.04	人				
諸 雑 費 （率＋丸め）	3	%				
計						
単位当たり						

市道糸崎143号線 φ150mm配水管移設工事外1路線

【 第 104 号 施工単価表 】						
ポリエチレン管継手工 呼び径20mm						
1 口 当 り						
名 称 ・ 規 格	数 量	単 位	単 価	金 額	明細単価番号	基 準
配管工	0.02	人				
普通作業員	0.02	人				
諸 雑 費 (率+丸め)	1	%				
計						
単位当たり						

市道糸崎143号線φ150mm配水管移設工事外1路線

【 第 105 号 施工単価表 】 ポリエチレン管据付工 呼び径40mm 10 m 当り						
名 称 ・ 規 格	数 量	単 位	単 価	金 額	明細単価番号	基 準
配管工	0.08	人				
普通作業員	0.14	人				
計						
単位当たり						

市道糸崎143号線 φ 150mm配水管移設工事外 1 路線

【 第 106 号 施工単価表 】 鋼管小口径管ねじ込み接合 呼び径40mm 2口 当り						
名 称 ・ 規 格	数 量	単 位	単 価	金 額	明細単価番号	基 準
配管工	0.02	人				
普通作業員	0.04	人				
諸 雑 費 (率+丸め)	3	%				
計						
単位当たり						

市道糸崎143号線φ150mm配水管移設工事外1路線

【 第 107 号 施工単価表 】						
ポリエチレン管継手工 呼び径40mm						
名 称 ・ 規 格	数 量	単 位	単 価	金 額	明細単価番号	基 準
配管工	0.03	人				
普通作業員	0.03	人				
諸 雑 費 (率+丸め)	1	%				
計						
単位当たり						

市道糸崎143号線 φ150mm配水管移設工事外1路線

【 第 108 号 施工単価表 】						
仮設配管材撤去 ポリエチレン管据付工					1 m 当り	
名 称 ・ 規 格	数 量	単位	単 価	金 額	明細単価番号	基 準
ポリエチレン管据付工 呼び径20mm	1	m			施 102 号	
撤去の補正	40	%				
計						
単位当たり						

市道糸崎143号線 φ150mm配水管移設工事外1路線

【 第 109 号 施工単価表 】						
仮設配管材撤去 鋼管小口径管ねじ込み接合					1 口 当り	
名 称 ・ 規 格	数 量	単 位	単 価	金 額	明細単価番号	基 準
鋼管小口径管ねじ込み接合 呼び径20mm	1	口			施 103 号	
撤去の補正	40	%				
計						
単位当たり						

市道糸崎143号線φ150mm配水管移設工事外1路線

【 第 110 号 施工単価表 】						
仮設配管材撤去 ポリエチレン管継手工					1 口 当り	
名 称 ・ 規 格	数 量	単 位	単 価	金 額	明細単価番号	基 準
ポリエチレン管継手工 呼び径20mm	1	口			施 104 号	
撤去の補正	40	%				
計						
単位当たり						

市道糸崎143号線φ150mm配水管移設工事外1路線

【 第 111 号 施工単価表 】						
ポリエチレン管切断(撤去管) 呼び径20mm					1 口 当 り	
名 称 ・ 規 格	数 量	単 位	単 価	金 額	明細単価番号	基 準
配管工	0.003	人				
普通作業員	0.003	人				
諸 雑 費 (率+丸め)	1	%				
計						
単位当たり						

市道糸崎143号線 φ150mm配水管移設工事外1路線

【 第 112 号 施工単価表 】						
仮設配管材撤去 ポリエチレン管据付工					1 m 当り	
名 称 ・ 規 格	数 量	単 位	単 価	金 額	明細単価番号	基 準
ポリエチレン管据付工 呼び径40mm	1	m			施 105 号	
撤去の補正	40	%				
計						
単位当たり						

市道糸崎143号線 φ 150mm配水管移設工事外 1 路線

【 第 113 号 施工単価表 】 仮設配管材撤去 鋼管小口径管ねじ込み接合 1 口 当り						
名 称 ・ 規 格	数 量	単位	単 価	金 額	明細単価番号	基 準
鋼管小口径管ねじ込み接合 呼び径40mm	1	口			施 106 号	
撤去の補正	40	%				
計						
単位当たり						

市道糸崎143号線φ150mm配水管移設工事外1路線

【 第 114 号 施工単価表 】						
仮設配管材撤去 ポリエチレン管継手工						1 口 当り
名 称 ・ 規 格	数 量	単位	単 価	金 額	明細単価番号	基 準
ポリエチレン管継手工 呼び径40mm	1	口			施 107 号	
撤去の補正	40	%				
計						
単位当たり						

市道糸崎143号線φ150mm配水管移設工事外1路線

【 第 115 号 施工単価表 】						
ポリエチレン管切断(撤去管) 呼び径40mm					1 口 当 り	
名 称 ・ 規 格	数 量	単 位	単 価	金 額	明細単価番号	基 準
配管工	0.003	人				
普通作業員	0.003	人				
諸 雑 費 (率+丸め)	1	%				
計						
単位当たり						

市道糸崎143号線φ150mm配水管移設工事外1路線

【 第 116 号 施工単価表 】						
振動ローラ運転(賃料) (舗装用) 搭乗式・コンバインド型3～4t						1 日 当り
名 称 ・ 規 格	数 量	単 位	単 価	金 額	明細単価番号	基 準
運転手 (特殊)	1	人				
軽油 パトロール給油, 2～4KL積載車給油	13	l				
<賃>振動ローラ (搭乗・コンバインド式) 質量3～4t	1.52	供用日				
諸 雑 費 (丸め)	1	式				
計						
単位当たり						

市道糸崎143号線 φ150mm配水管移設工事外1路線

【 第 117 号 施工単価表 】						
仮設材等の積込み・取卸し費 基地積込→現場→基地取卸						1 式 当り
名 称 ・ 規 格	数 量	単位	単 価	金 額	明細単価番号	基 準
仮設材等の積込・取卸費 基地積込～現場～基地取卸	0.73	t				
諸 雑 費 (丸め)						
計	1	式				
単位当たり						

市道糸崎143号線 φ 150mm配水管移設工事外 1 路線

【 第 118 号 施工単価表 】 仮設材等の運搬 製品長12m以内 片道運搬距離74. 2km 1 式 当り						
名 称 ・ 規 格	数 量	単位	単 価	金 額	明細単価番号	基 準
トラック運賃	0.72	t				
往復	2					
諸 雑 費 (丸め)	1	式				
計						
単位当たり						

市道糸崎143号線φ150mm配水管移設工事外1路線

【 第 119 号 施工単価表 】						
通水試験工 既設管連絡注水 給水車不要				1,250 m 当り		
名 称 ・ 規 格	数 量	単 位	単 価	金 額	明細単価番号	基 準
配管工	3	人				
普通作業員	3	人				
器具損料及び諸雑費	20	%				
計						
単位当たり						

市道糸崎143号線 φ 150mm配水管移設工事外 1 路線

【 第 1 号 施工パッケージ 】 舗装版切断 アスファルト舗装版 15cm以下 1 m 当り							
名 称 ・ 規 格	金額構成比 (%)	金 額	構成比 (%)	基準地区単価	積算地区単価	明細単価番号	基 準
【機械】			15.42				
コンクリートカッタ[ハキューム式(超低騒音型)・湿式] 切削深20cm級 ブレード径 φ 56cm			10.49				
その他(機械)							
【労務】			57.13				
特殊作業員			19.60				
土木一般世話役			10.55				
普通作業員			8.73				
その他(労務)							
【材料】			27.45				
コンクリートカッタブレード 自走式切断機用 径45cm(18インチ)			23.29				
ガソリン, レギュラー スタンド渡し, スタンド給油			2.83				
その他(材料)							

市道糸崎143号線 φ 150mm配水管移設工事外 1 路線

[illegible]

市道糸崎143号線φ150mm配水管移設工事外1路線

【 第 2 号 施工パッケージ 】 コンクリート 人力打設 小型構造物								1	m3 当り
名 称 ・ 規 格	金額構成比 (%)	金 額	構成比 (%)	基準地区単価	積算地区単価	明細単価番号	基 準		
【労務】			47.07						
普通作業員			29.15						
土木一般世話役			8.50						
特殊作業員			7.20						
その他(労務)									
【材料】			52.93						
レディーミクストコンクリート指定品 18-8-40 W/C(60%),セメント量230kg,高炉			52.93						
【端数調整】									
[条件] [J1] = 2 構造物種別 小型構造物			[J9] = 3	打設工法 人力打設					
[N1] = 33 コンクリート規格 18-8-40(高炉)W/C60% セメント230kg			[J5] = 2	養生工の種類 一般養生					
[J7] = 1 現場内小運搬の有無 有り			[JB] = 1	費用の内訳 全ての費用					
[N3] = 1 生コン小型車割増 小型車割増なし									

市道糸崎143号線φ150mm配水管移設工事外1路線

【 第 3 号 施工パッケージ 】 型枠 一般型枠 小型構造物 1 m2 当り							
名 称 ・ 規 格	金額構成比 (%)	金 額	構成比 (%)	基準地区単価	積算地区単価	明細単価番号	基 準
【労務】			100.00				
型わく工			43.77				
普通作業員			31.27				
土木一般世話役			11.92				
その他(労務)							
【端数調整】							
[条件] [J1] = 1 型枠の種類 一般型枠			[J2] = 2	構造物の種類 小型構造物			

市道糸崎143号線φ150mm配水管移設工事外1路線

【 第 4 号 施工パッケージ 】 コンクリート 人力打設 小型構造物								1	m3 当り
名 称 ・ 規 格	金額構成比 (%)	金 額	構成比 (%)	基準地区単価	積算地区単価	明細単価番号	基 準		
【労務】			47.07						
普通作業員			29.15						
土木一般世話役			8.50						
特殊作業員			7.20						
その他(労務)									
【材料】			52.93						
レディーミクストコンクリート指定品 18-8-40 W/C(60%), 高炉			52.93						
【端数調整】									
[条件] [J1] = 2 構造物種別 小型構造物 [N1] = 32 コンクリート規格 18-8-40(高炉)W/C60% [J7] = 1 現場内小運搬の有無 有り [N3] = 1 生コン小型車割増 小型車割増なし			[J9] = 3 [J5] = 2 [JB] = 1	打設工法 人力打設 養生工の種類 一般養生 費用の内訳 全ての費用					

市道糸崎143号線 φ 150mm配水管移設工事外 1 路線

【 第 5 号 施工パッケージ 】 舗装版切断 コンクリート舗装版 15cm以下 1 m 当り							
名 称 ・ 規 格	金額構成比 (%)	金 額	構成比 (%)	基準地区単価	積算地区単価	明細単価番号	基 準
【機械】			13.36				
コンクリートカッタ[ハキューム式(超低騒音型)・湿式] 切削深20cm級 ブレード 径 φ 56cm			9.09				
その他(機械)							
【労務】			49.56				
特殊作業員			16.98				
土木一般世話役			9.17				
普通作業員			7.58				
その他(労務)							
【材料】			37.08				
コンクリートカッタブレード 自走式切断機用 径45cm(18インチ)			33.48				
ガソリン, レギュラー スタンド渡し, スタンド給油			2.45				
その他(材料)							

市道糸崎143号線 φ 150mm配水管移設工事外 1 路線

[illegible]

市道糸崎143号線φ150mm配水管移設工事外1路線

【第 6 号 施工パッケージ】 舗装版破碎 コンクリート舗装版 厚15cm以下								1	m2 当り
名 称 ・ 規 格	金額構成比 (%)	金 額	構成比 (%)	基準地区単価	積算地区単価	明細単価番号	基 準		
【機械】			13.49						
<賃>超小旋回バックホウ(クローラ型) 山積0.28m3(平積0.22)			13.49						
【労務】			80.49						
土木一般世話役			28.91						
運転手(特殊)			27.69						
普通作業員			23.89						
【材料】			6.02						
軽油 パトロール給油, 2~4KL積載車給油			6.02						
【端数調整】									
[条件] [J1] = 2 舗装版種別 コンクリート舗装版 [J3] = 1 騒音振動対策 不要 [J6] = 1 積込作業の有無 有り			[J2] = 1 [J4] = 4 [J7] = 1	障害等の有無 無し 舗装版厚 15cm以下 費用の内訳 全ての費用					

市道糸崎143号線φ150mm配水管移設工事外1路線

【 第 7 号 施工パッケージ 】							
表層(車道・路肩部) 1層当り仕上厚50mm 再生密粒度アスコン(20)							1 m2 当り
名 称 ・ 規 格	金額構成比 (%)	金 額	構成比 (%)	基準地区単価	積算地区単価	明細単価番号	基 準
【機械】			1. 61				
〈賃〉アスファルトフィニッシャ(ホイール型) 舗装幅1. 4～3. 0m			1. 03				
〈賃〉振動ローラ(搭乗・コンバインド式) 質量3～4t			0. 21				
〈賃〉タイヤローラ 質量3～4t			0. 19				
その他(機械)							
【労務】			13. 99				
普通作業員			4. 75				
運転手(特殊)			3. 30				
特殊作業員			3. 18				
土木一般世話役			1. 15				
その他(労務)							
【材料】			84. 40				

市道糸崎143号線φ150mm配水管移設工事外1路線

【第 7 号 施工パッケージ】 (続 き) 表層(車道・路肩部) 1層当り仕上厚50mm 再生密粒度アスコン(20) 1 m2 当り							
名 称 ・ 規 格	金額構成比 (%)	金 額	構成比 (%)	基準地区単価	積算地区単価	明細単価番号	基 準
再生加熱アスファルト混合物 再生密粒度(20)			77.40				
アスファルト乳剤(JISK2208) アスファルト乳剤(浸透用) PK-3プライムコート用			6.70				
軽油 パトロール給油, 2~4KL積載車給油			0.27				
その他(材料)							
【端数調整】							
[条件] [J2] = 50.000 mm 1層当り平均仕上り厚			[J1] = 3	平均幅員 1.4m以上3.0m以下			
[A1] = 10 材料 再生密粒度アスコン(20) [J6] = 1 費用の内訳 全ての費用 [A3] = 1 アスファルト混合物夜間割増 夜間割増なし			[J4] = 3 [A2] = 1	瀝青材料種類 プライムコート PK-3 アスファルト混合物小型車割増 小型車割増なし			

1. 配水管HPPE ϕ 150mm 数量表【支障移設・補償】
【市道糸崎143号線】

管種・口径:HPPE ϕ 150mm 布設延長:L=19.046m(18.410m) 空気弁: ϕ 25 1基

NO. 1

[illegible]

管種・口径:HPPEφ150mm 布設延長:L=19.046m(18.410m) 空気弁:φ25 1基
布設条件:土被り:0.70m~0.90m

[illegible]

2. 配水管HPPE (VLP) ϕ 50mm 数量表【支障移設・補償】
【市道糸崎143号線】

HPPE(VLP)φ50mm配水管布設工 数量計算書

管種・口径:HPPE φ 50mm 布設延長:L=20.100m(20.100m) 仕切弁:φ 50 1基

排泥管HPPE φ 75mm 布設延長:L=0.520m(0.520m) VLP φ 50mm 布設延長:L=1.100m(0.400m) 鋳鉄仕切弁(立形):φ 75 1基

布設条件:土被り:0.70m~0.90m

NO. 2

工種	名 称	形状寸法	単位	算出根拠			備 考
				数 量			
材料	水道配水管用 ポリエチレン管	EF受口付直管 φ 50 × 5,000	本	3	L 5.000 × 3	= 15.000	
	水道配水管用 ポリエチレン管	プレーンエンド直管 φ 50 × 5,000	本	1	HPPE φ 50切管表より	= 3.425	切管用
	ポリエチレン管用 EF両受45° ヘント	φ 50	個	1	L 0.220 × 1	= 0.220	
	ポリエチレン管用 EF片受レギュラー	φ 75 × φ 50	個	1	L 0.340 × 1	= 0.340	
	ポリエチレン管用 EF両受チース	φ 150 × φ 75	個		L 0.400 × 1	= 0.400	
	ポリエチレン管用 EFソケット	φ 50	個	1			
	PP管帽	φ 50	個	1			
	EF片受ソフトシール仕切弁	φ 50	基	1	L 0.715 × 1	= 0.715	
					配管延長 HPPE	= 20.100	
	水道配水管用 塩ビライニング鋼管	φ 50 × 4,000	本	1	VLP φ 50切管表より	= 1.100	切管用
	塩ビライニング鋼管用 エルボ	φ 50	個	3			
	塩ビライニング鋼管用 プラグ	φ 50	個	1			
	ポリエチレン管用 フランジ付EF両受チース	φ 150 × φ 75	個		L 0.280 × 1	= 0.280	
	FCDフランジ(メタル入)	φ 75 × φ 50	個	1			
	SUS ボルト・ナット	7.5k φ 75	組	1	EFフランジ付チースCDフランジ 1 +	= 1	
	フランジ接合材	φ 75 7.5K GF・RF兼用ガスケット	組	1	EFフランジ付チースCDフランジ 1 +	= 1	
	鋳鉄仕切弁(立管)	φ 75	基	1	L 0.240 × 1	= 0.240	
	フランジ補強金具	φ 75	個	1			
					配管延長 VLP	= 1.620	
	仕切弁用鉄蓋	ねじ式弁筐 C形1号 φ 250	枚	2	H=0.70 H=0.90 1 + 1	= 2	
	仕切弁用 レジンボックス据付工	φ 250 上下部 H=300	個	1	1	= 1	
	仕切弁用 レジンボックス据付工	φ 250 上部 H=150	個	1	1	= 1	
	仕切弁用 レジンボックス据付工	φ 250 下部 H=300	個	1	1	= 1	
	仕切弁用レジンボックス	φ 250 底部(円形) H=40	個	2	1 + 1	= 2	
	溶剤浸透防護スリーブ	φ 50用	m	19.4	仕切弁 消火栓・空気弁 不断水 20.100 — 0.715 — —	= 19.385	仕切弁等 控除
	ローケティングワイヤー		m	19.4	仕切弁 消火栓・空気弁 不断水 20.100 — 0.715 — —	= 19.385	仕切弁等 控除
	管明示テープ	W=50	m	20.8	仕切弁 消火栓・空気弁 不断水 21.720 — 0.955 — —	= 20.765	仕切弁等 控除
	管明示シート	アルミ 2倍 W=150	m	20.1	仕切弁 消火栓・空気弁 不断水 21.020 — 0.955 — —	= 20.065	仕切弁等 控除

HPPE(VLP)φ50mm配水管布設工 数量計算書

管種・口径:HPPE φ 50mm 布設延長:L=20.100m(20.100m) 仕切弁:φ 50 1基

排泥管HPPE φ 75mm 布設延長:L=0.520m(0.520m) VLP φ 50mm 布設延長:L=1.100m(0.400m) 鋳鉄仕切弁(立形):φ 75 1基

布設条件:土被り:0.70m~0.90m

NO. 2

工種	名 称	形状寸法	単位	数 量	算出根拠				備 考
労務	【据付工】								
	ポリエチレン管据付工	融着 φ 50	m	19.4	仕切弁 消火栓・空気弁不断水T字 20.100 — 0.715 — = 19.385				仕切弁等 控除
	EF継手工	(1口継手) φ 75	口	1	受口直管 + 片へント	レデューサ + 1	EFフランジ + 1	= 1	
	EF継手工	(1口継手) φ 50	口	6	受口直管 3 + 両へント	レデューサ + 2	仕切弁 + 1	= 6	
	EF継手工	(2口継手) φ 50	箇所	1	両へント + ソケット	1 + 両受チース		= 1	
	ポリエチレン管据付工	融着 φ 75	m	0.3	仕切弁 消火栓・空気弁不断水T字 0.520 — 0.240 — = 0.280				仕切弁等 控除
	鋼管布設工	φ 50	m	1.1	仕切弁 消火栓・空気弁不断水T字 1.100 — = 1.100				仕切弁等 控除
	鋼管ねじ込み接合工	(2口) φ 50	口	6					
	フランジ継手工	φ 75 (7.5K)	口	2	2 = 2				
	ポリエチレン管切断工	φ 50	口	2	HPPE切管表 2 = 2				
	VLP管切断工	φ 50	口	3	VLP切管表 3 = 3				
	仕切弁設置工	φ 50	基	1	1 = 1				
	仕切弁設置工	φ 75	基	1	1 = 1				
	仕切弁用鉄蓋据付工	ねじ式弁篋 C形1号 φ 250	箇所	2					
	仕切弁用 レジンボックス据付工	φ 250 上下部 H=300	個	1					
	仕切弁用 レジンボックス据付工	φ 250 上部 H=150	個	1					
	仕切弁用 レジンボックス据付工	φ 250 下部 H=300	個	1					
	仕切弁用 レジンボックス据付工	φ 250 底部(円形) H=40	個	2					
	溶剤浸透防護スリーブ被覆工	φ 50	m	19.4	19.385 = 19.385				仕切弁等 控除
	管明示テープ工	W=50	m	20.8	20.765 = 20.765				仕切弁等 控除
	管明示シート工	アルミ 2倍 W=150	m	20.1	20.065 = 20.065				仕切弁等 控除
	通水試験工	既設管連絡	m	21.7	21.720 = 21.720				
	【土工】								
	掘削土工③-1	HPPE φ 50 市車道(舗装)	m	20.1	20.1 = 20.1				
	掘削土工②	HPPE φ 75 市車道(舗装)	m	0.5	0.5 = 0.5				
	掘削土工③-2	VLP φ 50 市車道(舗装)	m	0.4	0.4 = 0.4				

[illegible]

3. 給水管 $\phi 50 \times \phi 20\text{mm}$ 数量表【支障移設・補償】
【市道糸崎143号線】

数量計算書

管種・口径: PEP ϕ 25mm $\times$ 1箇所

布設条件:土被り:0.60m

NO. 3

[illegible]

[illegible]

4. 仮設管SUS150A～50A布設 数量表【支障移設・補助】
【市道糸崎143号線】

SUS150A仮設管布設工 数量計算書

管種・口径: SUSφ150A 布設延長: L=49.518m(47.368m)

不断水T字管: φ150×φ150 2基 不断水簡易バルブ: φ150 2基

布設条件: 土被り: 0.30m~0.90m

NO. 4

工種	名 称	形状寸法	単位	数 量	算出根拠				備 考						
材料	仮設用 SUS 直管	150A×4000	本	4	L 4.000	×	4	= 16.000							
	仮設用SUS 直管	150A×2000	本	2	L 2.000	×	2	= 4.000							
	仮設用SUS 直管	150A×1000	本	2	L 1.000	×	2	= 2.000							
	仮設用SUS 直管	150A×500	本	4	L 0.500	×	4	= 2.000							
	仮設用SUS 直管	150A×300	本	6	L 0.300	×	6	= 1.800							
	仮設用SUS フレキ管	150A×1600	本	10	L 1.600	×	10	= 16.000							
	仮設用SUS 異径チーズ	150A×50A	個	1	L 0.378	×	1	= 0.378							
	仮設用SUS 90° エルボ	150A	個	10	L 0.550	×	10	= 5.500							
	仮設用SUS 45° エルボ	150A	個	2	L 0.282	×	2	= 0.564							
	仮設用SUS 接続短管(受け×受け)	150A	個	1	L 0.016	×	1	= 0.016							
	仮設用SUS フランジ	150A	個	2	L 0.210	×	2	= 0.420							
	不断水T字管 ソフトシール仕切弁付	铸铁管用 φ150×φ150 (7.5K)	基	2	L 0.420	×	2	= 0.840							
	不断水簡易バルブ	鋼管用 φ50	基	2											
	フランジ接合材	φ150 7.5K RFリブ付ガスケット	組	2											
	SUS ボルト・ナット	7.5K φ150 7.5K	組	2											
						配管延長	SUS150A	= 49.518							
労務	小口径鋼管継手工	150A ねじ込み	口	43	直管 18	+	フレキ 10	+	継手 13	+	受け受け 1	×	2	= 43	
	小口径鋼管据付工	150A ねじ込み	m												
	フランジ継手工	φ150 (7.5K)	口	2	不断水T字管 2								= 2		
	不断水連絡工	φ150×φ150	箇所	2											
	仕切弁設置工	φ150用	基	2	簡易バルブ 2								= 2		
		【土工】													
	仮設土工①-1	H=0.30m SUS150A	m	8.8	8.8									= 8.8	
	仮設土工①-2	H=0.90m SUS150A	m	3.2	1.6	+	1.6							= 3.2	
	仮設土工④	H=0.90m 不断水T字管 φ150×φ150	m	2.2	1.1	+	1.1							= 2.2	
掘削土工⑤	DA φ150 車道(舗装)簡易バルブ	m	2.6	1.3	+	1.3							= 2.6		

管種・口径:SUS ϕ 50A 布設延長:L=1.546m

布設条件:土被り:0.30m

NO. 1

[illegible]

[illegible]

5. 仮設配水管PEP ϕ 25mm布設 数量表【支障移設・補助】
【市道糸崎143号線】

PEPφ25mm仮設管布設工 数量計算書

管種・口径:PEPφ25mm 布設延長:L=25,200m(23,700m)

布設条件:土被り:0.90m NO. 5

工種	名 称	形状寸法	単位	算出根拠		備 考
				数 量		
材料	水道用 ポリエチレン二層管	φ25	m	25.2		
	サドル付分水栓	鋳鉄管用 φ150×φ25	基	1		
	ボールバルブ	鉛レス φ25	個	2		
	ポリエチレン管用継手	90°エルボ φ25	個	7		
	ポリエチレン管用継手	チーズ φ25×φ25	個	1		
	ポリエチレン管用継手	オネジ付ソケット φ25	個	3		
	銅コア	φ25	個	1		
					配管延長 PEPφ40 = 25,200	
労務	【布設工】					
	分水栓建て込み工	鋳鉄管用 φ150×φ25	箇所	1		
	ポリエチレン管据付工	φ25	m	25.2		
	ポリエチレン管用継手工	φ25	口	19	チーズ 90°エルボ オネジ (1 + 7) × 2 + 3 = 19	
	鋼管ねじ込み継手工	φ25	口	3	オネジ 3 = 3	
	ポリエチレン管切断工	φ25	口	10	切管 10 = 10	
	ポリスチレンフォーム 保温工	材工共 φ25用	m	23.7	14.800 + 8.600 + 0.300 = 23,700	
	銅コア挿入		箇所	1		
	【土工】					
	土工③	H=0.90m PEPφ25	m	0.6	0.6 = 0.6	

[illegible]

6. 仮設管SUS150A～50A撤去 数量表【支障移設・補助】
【市道糸崎143号線】

管種・口径:SUS ϕ 150A 布設延長:L=49.518m(47.368m)

布設条件:土被り:0.30m~0.90m

NO. 6

[illegible]

[illegible]

7. 仮設配水管PEP ϕ 25mm撤去 数量表【支障移設・補償】
【市道糸崎143号線】

布設条件:土被り:0.90m

NO. 7

[illegible]

[illegible]

8. 仮設給水管PEP ϕ 25mm布設・撤去 数量表【支障移設・補償】
【市道糸崎143号線】

管種・口径: PEP ϕ 25mm $\times$ 1箇所

NO. 8

[illegible]

9. 既設配水管廃止撤去工 数量表【支障移設・補償】
【市道糸崎143号線】

既設配水管廃止撤去工 数量計算書

廃止 管種・口径:配水管DIP φ 150mm:L=8.400m SP φ 50mm:L=2.000m

布設条件:土被り:0.90m

NO. 9

工種	名 称	形状寸法	単位	算出根拠		備 考
				数 量		
労務	【廃止管撤去工】					
	既設 鑄鉄管撤去工	φ 150	m	8.4	DIP 8.400 = 8.400	
	既設 鑄鉄管切断工	φ 150	口	2	8.400 / 3.000 = 2	
	既設 鑄鉄管撤去工	φ 50	m	2.0	DIP 2.000 = 2.000	
	既設 鑄鉄管切断工	φ 50	口		2.000 / 3.000 =	
	既設 仕切弁撤去工	φ 50	基	1		
	既設 空気弁撤去工	φ 25	基	1		
	管処分工	DIP	t	0.20	DIP φ 150 kg/m (8.400 × 23.73) / 1,000 = 0.199	
	管処分工	SP	t	0.01	SP φ 50 kg/m (2.000 × 3.30) / 1,000 = 0.007	
					合計 0.206	
	弁栓類処分工	仕切弁	t	0.02	φ 50 15) / 1,000 = 0.015	
		空気弁	t	0.03	空気弁 補修弁 10 + 18) / 1,000 = 0.028	
					合計 0.043	
	【撤去土工】					
	撤去土工①	H=0.90m 既設管DIP φ 150	m	4.5	4.5 = 4.5	
	撤去土工②	H=0.90m 既設管SP φ 50	m	2.0	2.0 = 2.0	

[illegible]

10. 舗装本復旧工 数量表
【市道糸崎143号線】

舗装工 数量計算書

As-5-10-10

[illegible]

11. 仮設配水管PEP ϕ 50 $\sim$ ϕ 25mm布設 数量表【支障移設・補償】
【市道糸崎105号線】

PEPφ50mm仮設管布設工 数量計算書

管種・口径: PEP ϕ 50mm 布設延長: L=47.273m(44.973m)

不斷水T字管: $\phi 50 \times \phi 50$ 1基 不斷水簡易バルブ: $\phi 50$ 1基

布設条件:土被り:0.30~1.20m

NO. 1

[illegible]

PEPφ50mm仮設管布設工 数量計算書

管種・口径: PEP ϕ 50mm 布設延長: L=47.273m(44.973m)

不斷水T字管: $\phi 50 \times \phi 50$ 1基 不斷水簡易バルブ: $\phi 50$ 1基

布設条件:土被り:0.30~1.20m

NO. 1

[illegible]

管種・口径: PEP ϕ 25mm 布設延長: L=28.900m(26.200m)

NO. 1

[illegible]

[illegible]

12. 仮設配水管PEP ϕ 50～ ϕ 25mm撤去 数量表【支障移設・補償】
【市道糸崎105号線】

仮設管PEPφ50mm撤去工 数量計算書

管種・口径: PEP ϕ 50mm 布設延長: L=47.273m(44.973m)

布設条件:土被り:0.30~1.20m

NO. 2

[illegible]

仮設管PEPφ25mm撤去工 数量計算書

管種・口径: PEP ϕ 25mm 布設延長: L=28.900m(26.200m)

布設条件:土被り:1.20m

NO. 2

[illegible]

[illegible]

13. 仮設給水管PEP ϕ 20 (ϕ 40) mm 布設・撤去 数量表 【支障移設・補償】
【市道糸崎105号線】

PEPφ20,φ40mm仮設給水管布設・撤去工 数量計算書

管種・口径: PEP φ 20mm × 5箇所、 PEP φ 40mm × 1箇所

布設条件: 土被り: 0.30m


NO. 3

工種	名 称	形状寸法	単位	数 量	算出根拠		備 考
材料	【仮設給水管】						
	ポリエチレン管用継手	径違いチーズ φ 50 × φ 20	個	(3)	タイプA 3	= 3	
	ポリエチレン管用継手	径違いチーズ φ 25 × φ 20	個	(2)	タイプB タイプC 1 + 1	= 2	
	ポリエチレン管用継手	径違いチーズ φ 50 × φ 40	個	(1)	タイプD 1	= 1	
労務	【仮設給水管据付工】						
	ポリエチレン管継手工	PEP φ 20	口	5	タイプA タイプB タイプC 3 + 1 + 1	= 5	
	ポリエチレン管継手工	PEP φ 40	口	1	タイプD 1	= 1	
	鋼管ねじ込み継手工	φ 20	口	5	タイプA タイプB タイプC 3 + 1 + 1	= 5	
	鋼管ねじ込み継手工	φ 40	口	1	タイプD 1	= 1	
	ポリスチレンフォーム 保温工	材工共 φ 20用	m	6.5	6.500	= 6.500	
	【仮設給水管撤去工】						
	ポリエチレン管継手取外し工	PEP φ 20	口	5	タイプA タイプB タイプC 3 + 1 + 1	= 5	
	ポリエチレン管継手取外し工	PEP φ 40	口	1	タイプD 1	= 1	
	鋼管ねじ込み継手取外し工	φ 20	口	5	タイプA タイプB タイプC 3 + 1 + 1	= 5	
	鋼管ねじ込み継手取外し工	φ 40	口	1	タイプD 1	= 1	
	【仮設給水管布設工】						
	仮設給水管連絡工	材工共 PEP φ 20	箇所	5	タイプA タイプB タイプC 3 + 1 + 1	= 5	平均長 L=2.5 m
	仮設給水管連絡工	材工共 PEP φ 40	箇所	1	タイプD 1	= 1	平均長 L=2.5 m
	【仮設給水管撤去工】						
	仮設給水管撤去工	PEP φ 20	m	12.5	タイプA+B+C 2.5 × 5 箇所	= 12.5	平均長 L=2.5 m
	仮設給水管撤去工	PEP φ 40	m	2.5	タイプD 2.5 × 1 箇所	= 2.5	平均長 L=2.5 m
					総延長 ΣL= 15.0		
	【土工】						
	土工②	H=0.30m(Co舗装) PEP φ 40	m	2.5	2.5	= 2.5	
	土工③	H=0.30m(Co舗装) PEP φ 20	m	1.5	1.5	= 1.5	
	土工⑤-1	H=0.30m(As舗装) PEP φ 20	m	4.7	4.7	= 4.7	
	撤去土工②	H=0.30m(Co舗装) PEP φ 40	m	2.5	2.5	= 2.5	
	撤去土工③	H=0.30m(Co舗装) PEP φ 20	m	1.5	1.5	= 1.5	
	撤去土工⑤-1	H=0.30m(As舗装) PEP φ 20	m	4.7	4.7	= 4.7	


[illegible]

[illegible]

仮設管平面図 S=1/250

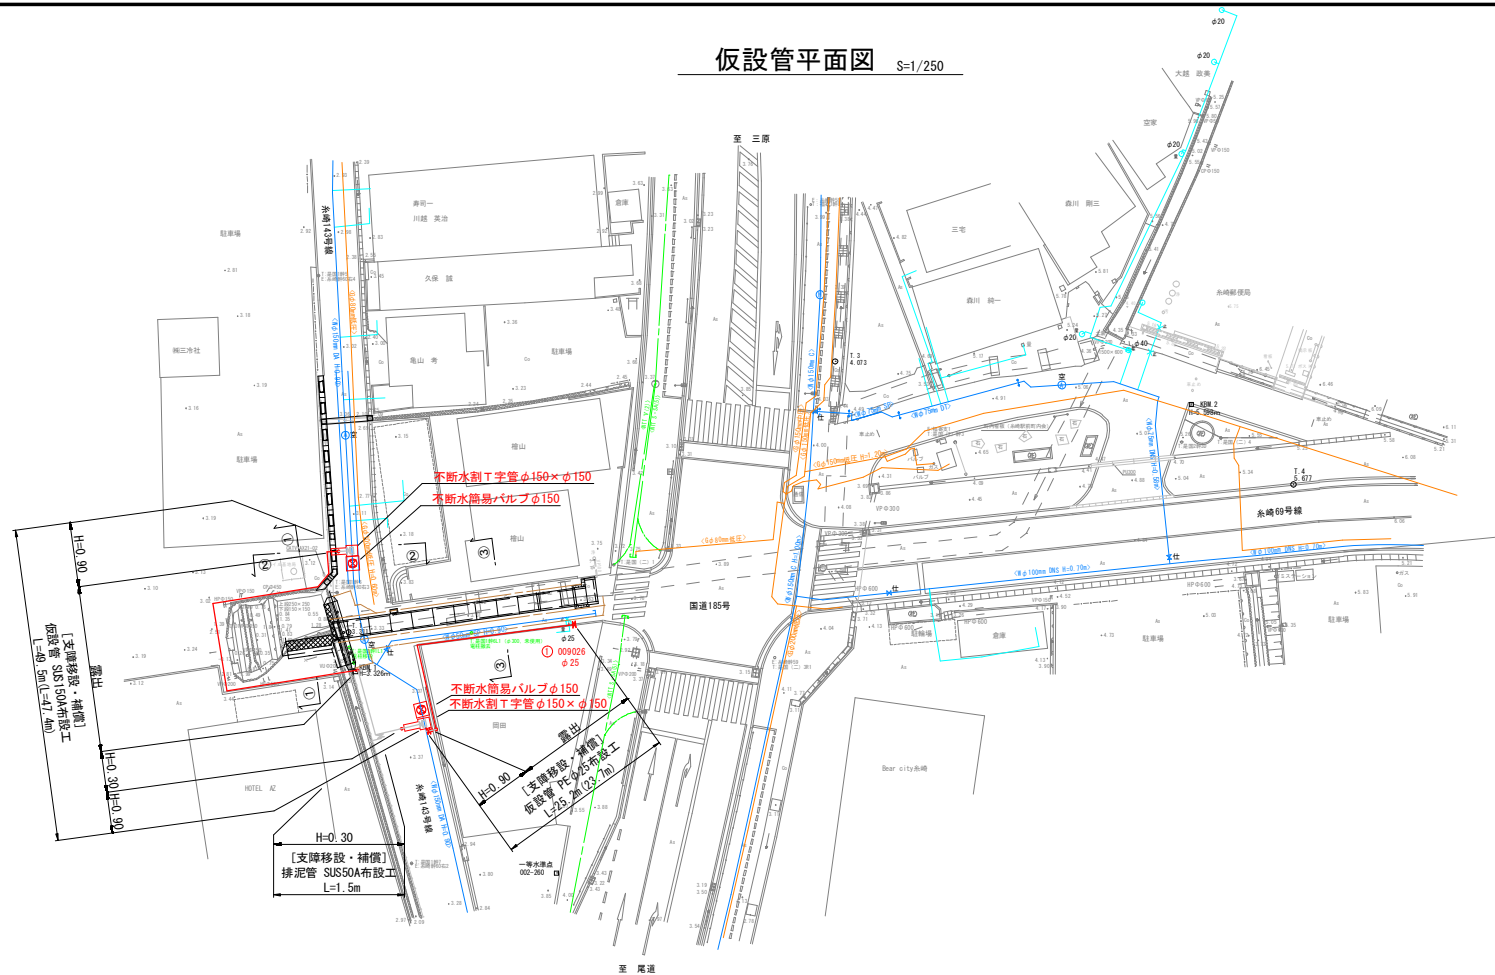

横断図 S=1/100

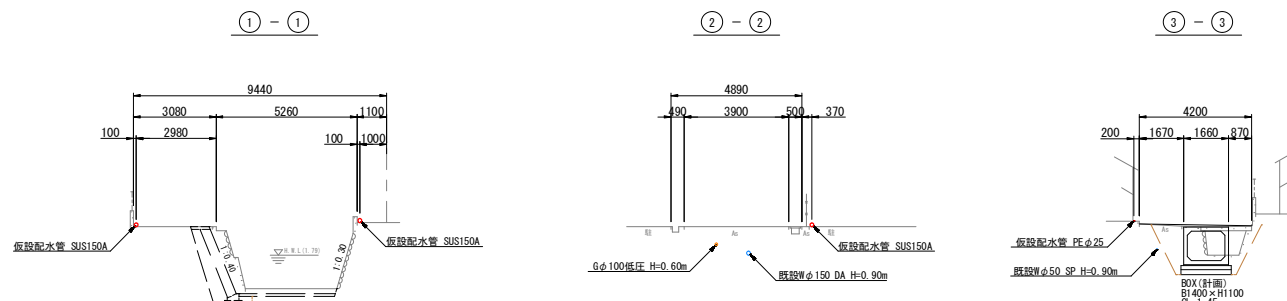


市道系崎143号線

参考図

図面番号	1	10	縮尺	図示
工事名称	市道系崎143号線 φ150mm配水管移設工事(外)踏線			
種別	仮設管平面図・横断面図			
工事場所	三原市系崎五丁目・八丁目			
広島県水道広域連合企業団	三原事務所			

「この図面は、実際の図面を50%に縮小している。」

仮設配水管詳細図 S=moscale

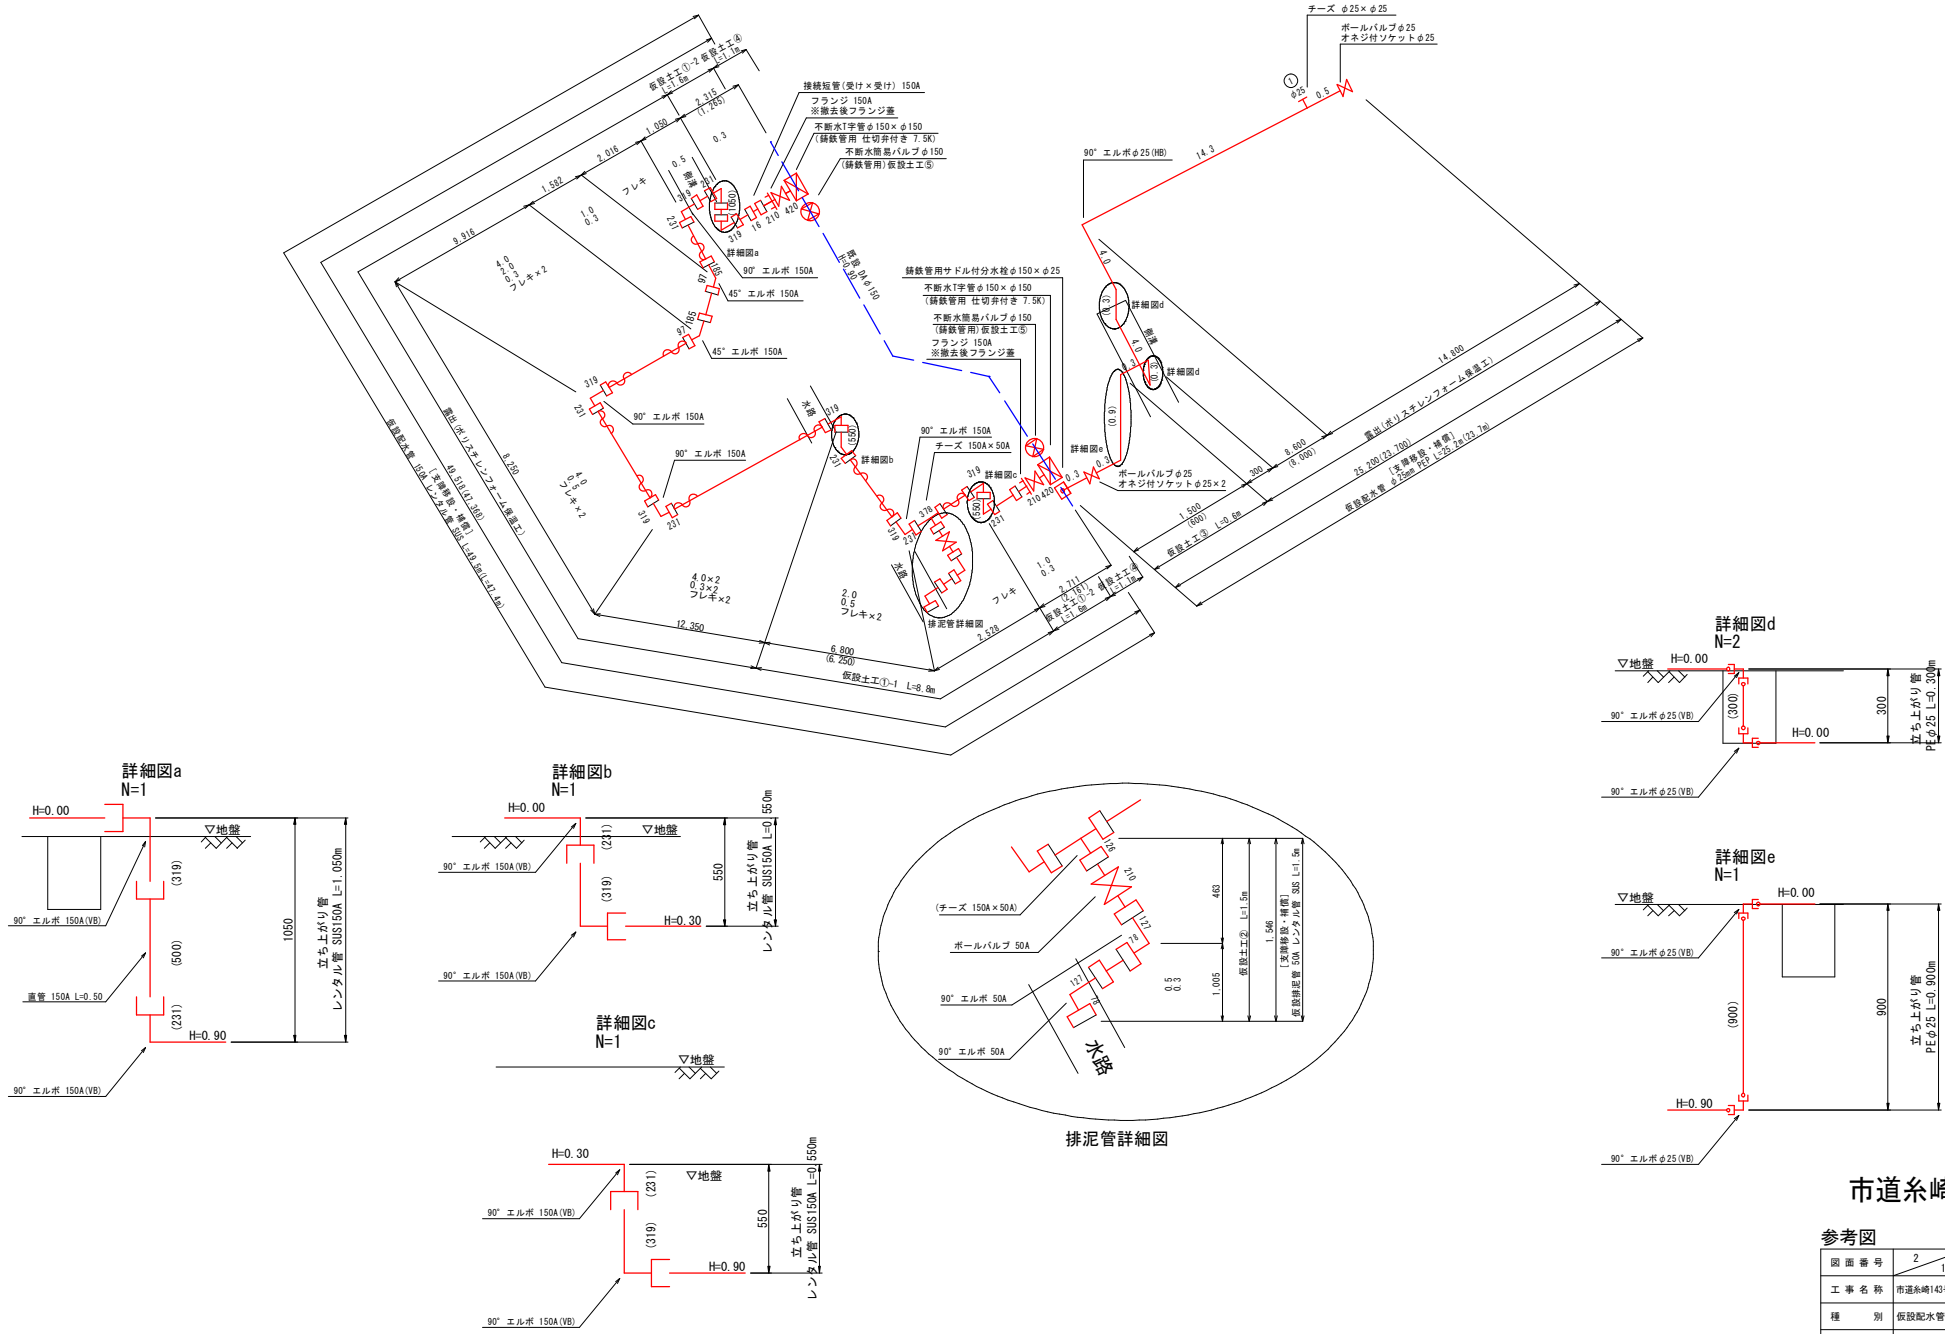


市道糸崎143号線

図面番号		2	10	縮尺	図示
工事名称		市道糸崎143号線φ150mm配水管移設工事(外)路線			
種別		仮設配水管詳細図			
工事場所		三原市糸崎五丁目・八丁目			
		広島県水道広域連合企業団 三原事務所			

「この図面は、実際の図面を50%に縮小している。」

仮設給水管詳細図 S=noscale

タイプA φ25

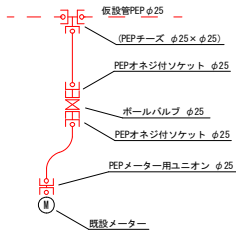


仮給水管集計表


番号	水栓番号	仮設配水管		タイプ	布設延長 (m)	車道As	ポリスチレン フォーム保温工 (m)	
		埋設or 露出	口径					
①	009026	露出	φ25	A	0.6		0.6	移設・補償
計				(補償) A-1	(補償) A-0.6		(補償) A-0.6	

仮設管土工
仮設給水管土工

市道As

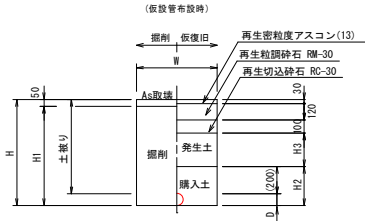


土工No.	呼び径	D	W	土被り	H	H1	H2	H3	備考
仮設土工①-1	150A	170	600	300	470	420	220	-	(SUS)
仮設土工①-2	150A	170	600	900	1070	1020	370	450	(SUS)
仮設土工②	50A	60	600	300	360	310	110	-	(SUS)
仮設土工③	φ25	30	600	900	930	880	230	450	(PEP)

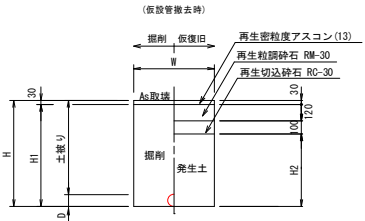


土工No.	呼び径	D	W	土被り	H	H1	H2	備考
仮設撤去土工①-1	150A	170	600	300	470	440	220	(SUS)
仮設撤去土工①-2	150A	170	600	900	1070	1040	820	(SUS)
仮設撤去土工②	50A	60	600	300	360	330	110	(SUS)
仮設撤去土工③	φ25	30	600	900	930	900	680	(PEP)

(不断水割丁字管設置部)

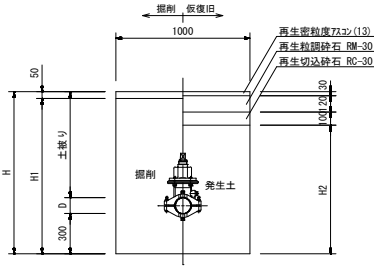

土工No.	呼び径	土被り	D	H	H1	H2	L	備考
仮設土工④	150×150	900	170	1370	1320	1120	2470	(DIP)

(不断水簡易バルブ設置部)

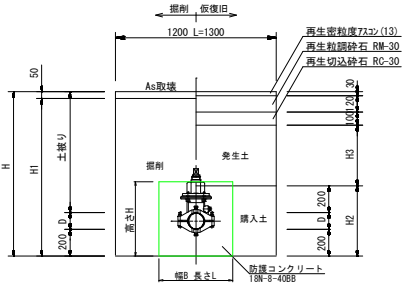


土工No.	呼び径	土被り	D	H	H1	H2	H3	備考
仮設土工⑤	DAφ150	900	60	1270	1220	570	450	(B0.60×H0.60×L0.60)

市道系崎143号線


参考図

図面番号	3	10	縮尺	図示
工事名称	市道系崎143号線φ150mm配水管移設工事(1)路線			
種別	仮設給水管詳細図			
工事場所	三原市系崎五丁目・八丁目			
広島県水道広域連合企業団	三原事務所			

仮設管平面図 S=1/250

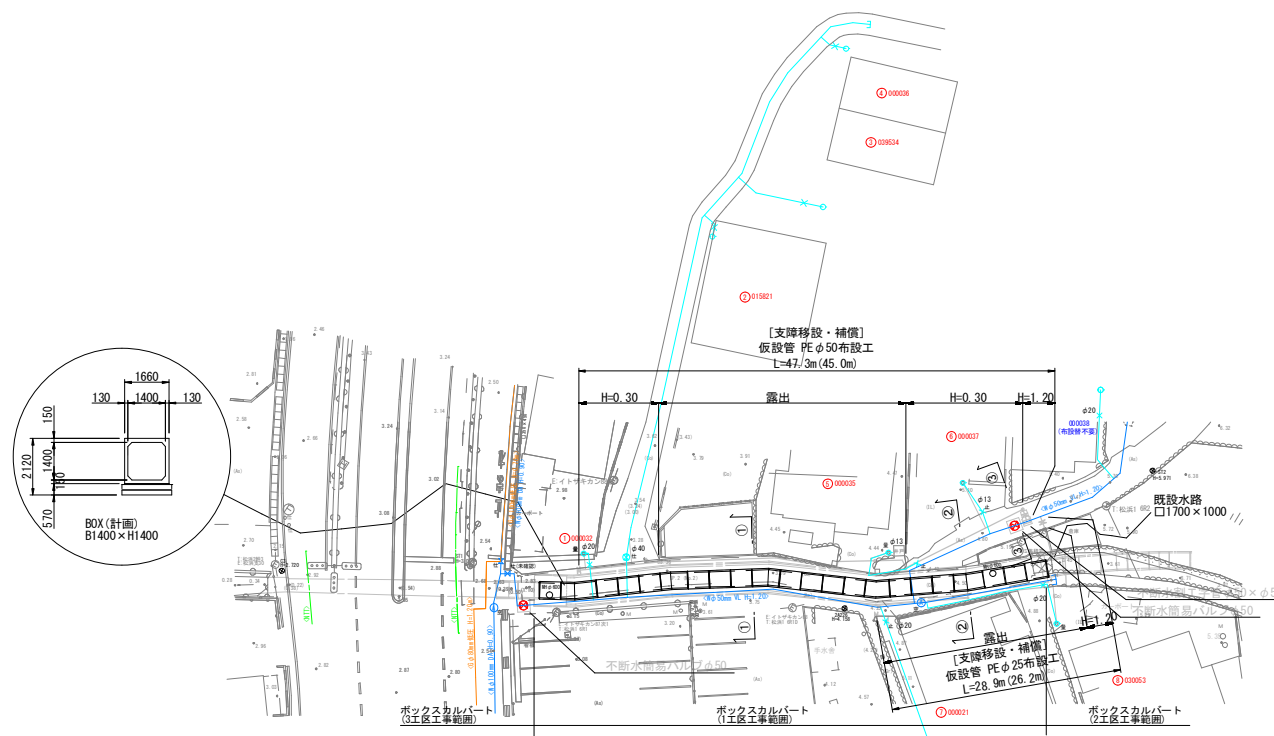

横断図 S=1/100

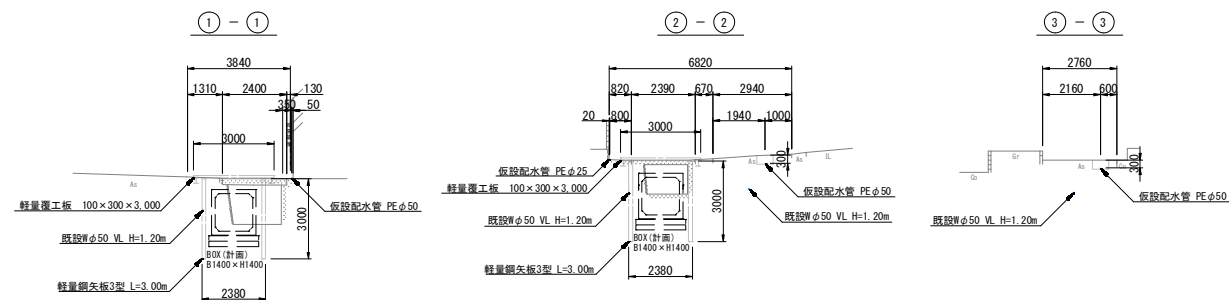




市道系崎105号線

参考図

図面番号	4	10	縮尺	図示
工事名称	市道系崎143号線 φ150mm配水管移設工事(外)路線			
種別	仮設管平面図・横断図			
工事場所	三原市系崎五丁目・八丁目			
広島県水道広域連合企業団	三原事務所			

「この図面は、実際の図面を50%に縮小している。」

仮設配水管詳細図 S=moscale

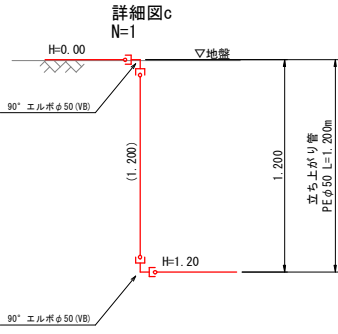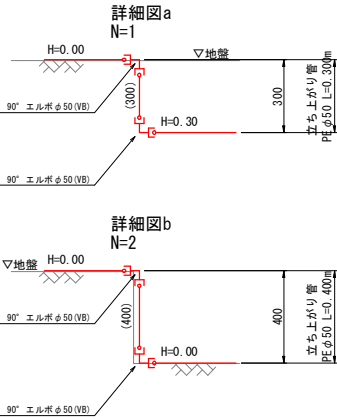
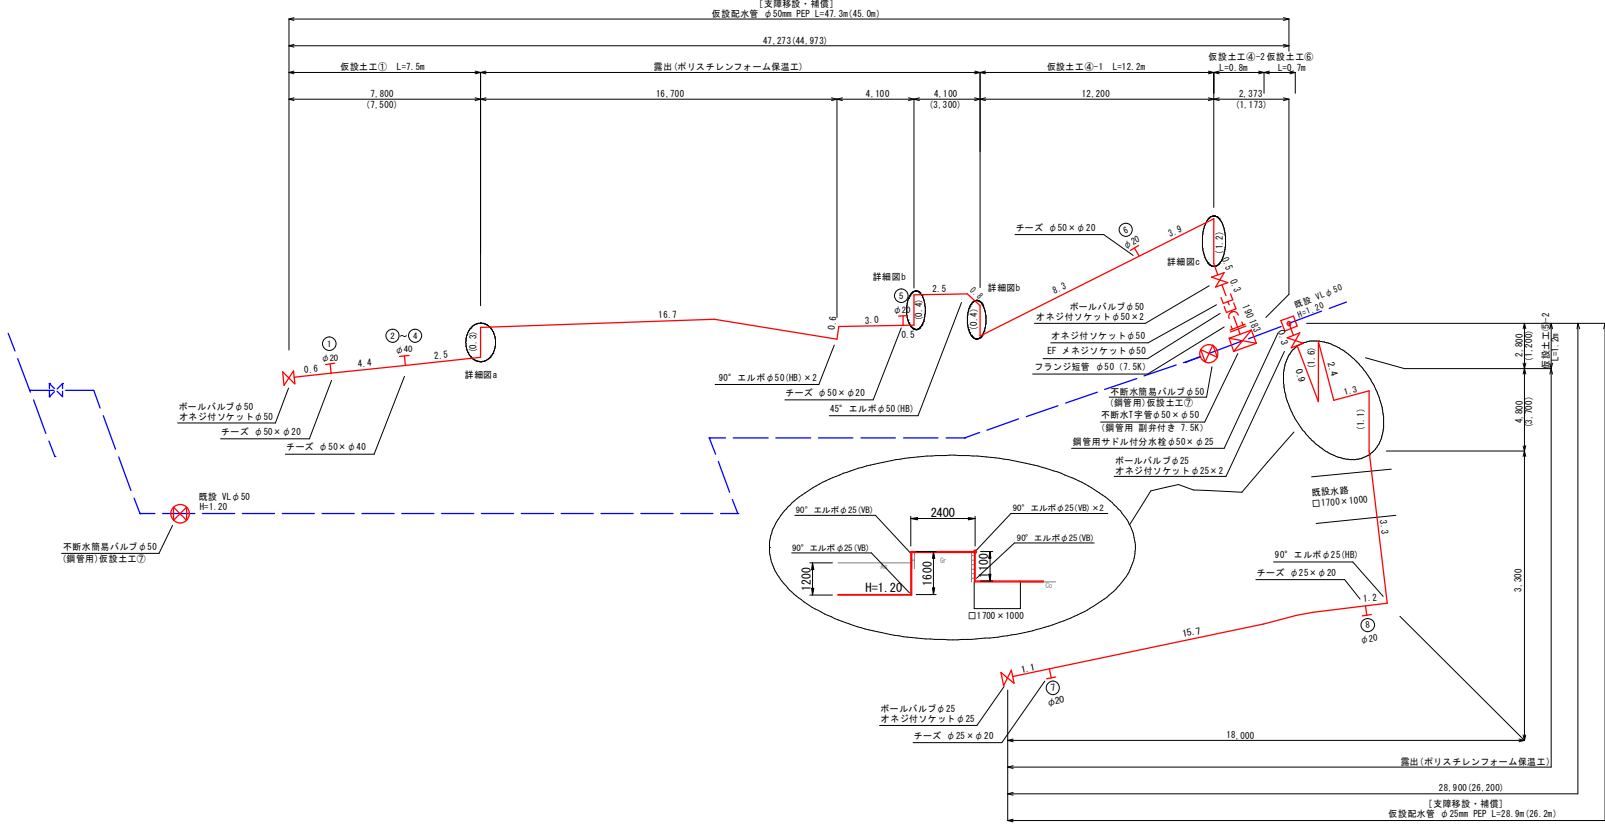


市道系崎105号線

参考図		5	10	縮尺	図示
図面番号	市道系崎143号線φ150mm配水管移設工事(外)路線				
工事名称	仮設配水管詳細図				
種別	三原市系崎五丁目・八丁目				
工事場所	広島県水道広域連合企業団 三原事務所				


「この図面は、実際の図面を50%に縮小している。」

仮設給水管詳細図 S=noscale

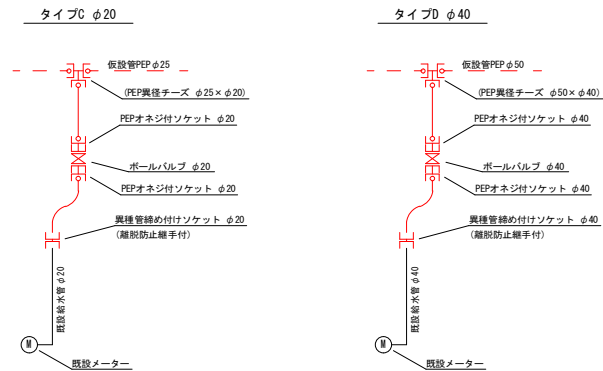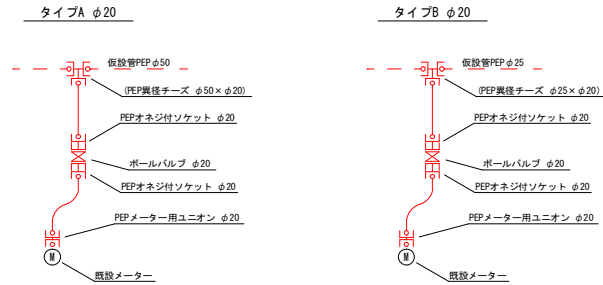


仮設水管集計表


番号	水栓番号	仮設配水管 埋設or 露出	仮給水管 口径	タイプ	布設延長 (m)	土工② 車道Co	土工③ 車道Co	土工⑤-1 車道As	ポリスチレン フォーム保温工 (m)	
①	000032	埋設	φ20	A	1.5		1.5			移設・補償
②	015821									
③	039534	埋設	φ40	D	2.5	2.5				
④	000036									
⑤	000035	露出	φ20	A	2.0				2.0	
⑥	000037	埋設	φ20	A	4.7			4.7		
⑦	000021	露出	φ20	C	1.0				1.0	
⑧	030053	露出	φ20	B	3.5				3.5	
計				(補償) A-3 B-1 C-1 D-1	(補償) A-8.2 B-3.5 C-1.0 D-2.5	(補償) L=2.5m	(補償) L=1.5m	(補償) L=4.7m	(補償) L=6.5m	

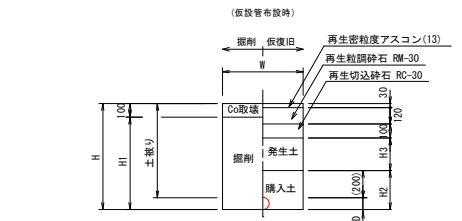

土工No.	呼び径	D	W	土被り	H	H1	H2	H3	備考
仮設土工①	φ50	60	600	300	360	260	110	-	(PEP)
仮設土工②	φ40	50	600	300	350	250	100	-	(PEP)
仮設土工③	φ25以下	30	600	300	330	230	80	-	(PEP)

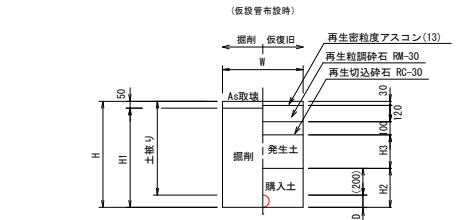


土工No.	呼び径	D	W	土被り	H	H1	H2	H3	備考
仮設土工④-1	φ50	60	600	300	360	310	110	-	(PEP)
仮設土工④-2	φ50	60	600	1200	1260	1210	260	750	(PEP)
仮設土工⑤-1	φ25以下	30	600	300	330	280	80	-	(PEP)
仮設土工⑤-2	φ25以下	30	600	1200	1230	1180	230	750	(PEP)

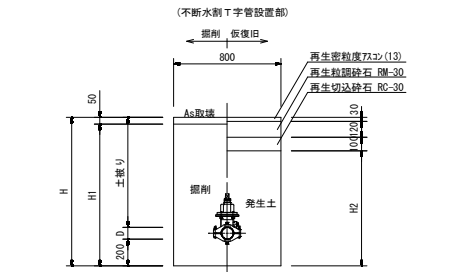

土工No.	呼び径	土被り	D	H	H1	H2	L	備考
仮設土工⑥	50×50	1200	60	1460	1410	1210	1360	(VL)


仮設管土工
仮設給水管土工

市道Co

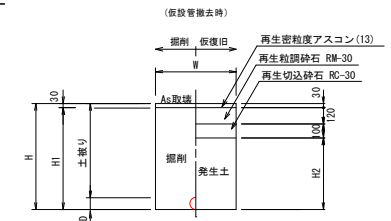


土工No.	呼び径	D	W	土被り	H	H1	H2	備考
仮設撤去土工①	φ50	60	600	300	360	330	110	(PEP)
仮設撤去土工②	φ40	30	600	300	350	320	100	(PEP)
仮設撤去土工③	φ25以下	30	600	300	330	300	80	(PEP)

市道As

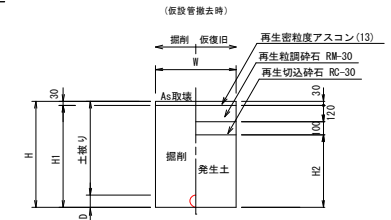

土工No.	呼び径	D	W	土被り	H	H1	H2	備考
仮設撤去土工④-1	φ50	60	600	300	360	330	110	(PEP)
仮設撤去土工④-2	φ50	60	600	1200	1260	1230	1010	(PEP)
仮設撤去土工⑤-1	φ25以下	30	600	300	330	300	80	(PEP)
仮設撤去土工⑤-2	φ25以下	30	600	1200	1230	1200	980	(PEP)

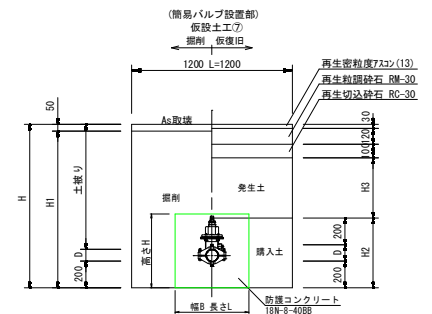

土工No.	呼び径	土被り	D	H	H1	H2	H3	備考
仮設土工⑦	φ50	1200	60	1460	1410	460	750	(B0.50×H0.50×L0.50)


参考図

市道系崎105号線

「この図面は、実際の図面を50%に縮小している。」


図面番号	6	10	縮尺	図示
工事名称	市道系崎143号線φ150mm配水管移設工事(1)路線			
種別	仮設給水管詳細図			
工事場所	三原市系崎五丁目・八丁目			
広島県水道広域連合企業団	三原事務所			

既設配水管撤去平面図 S=1/250

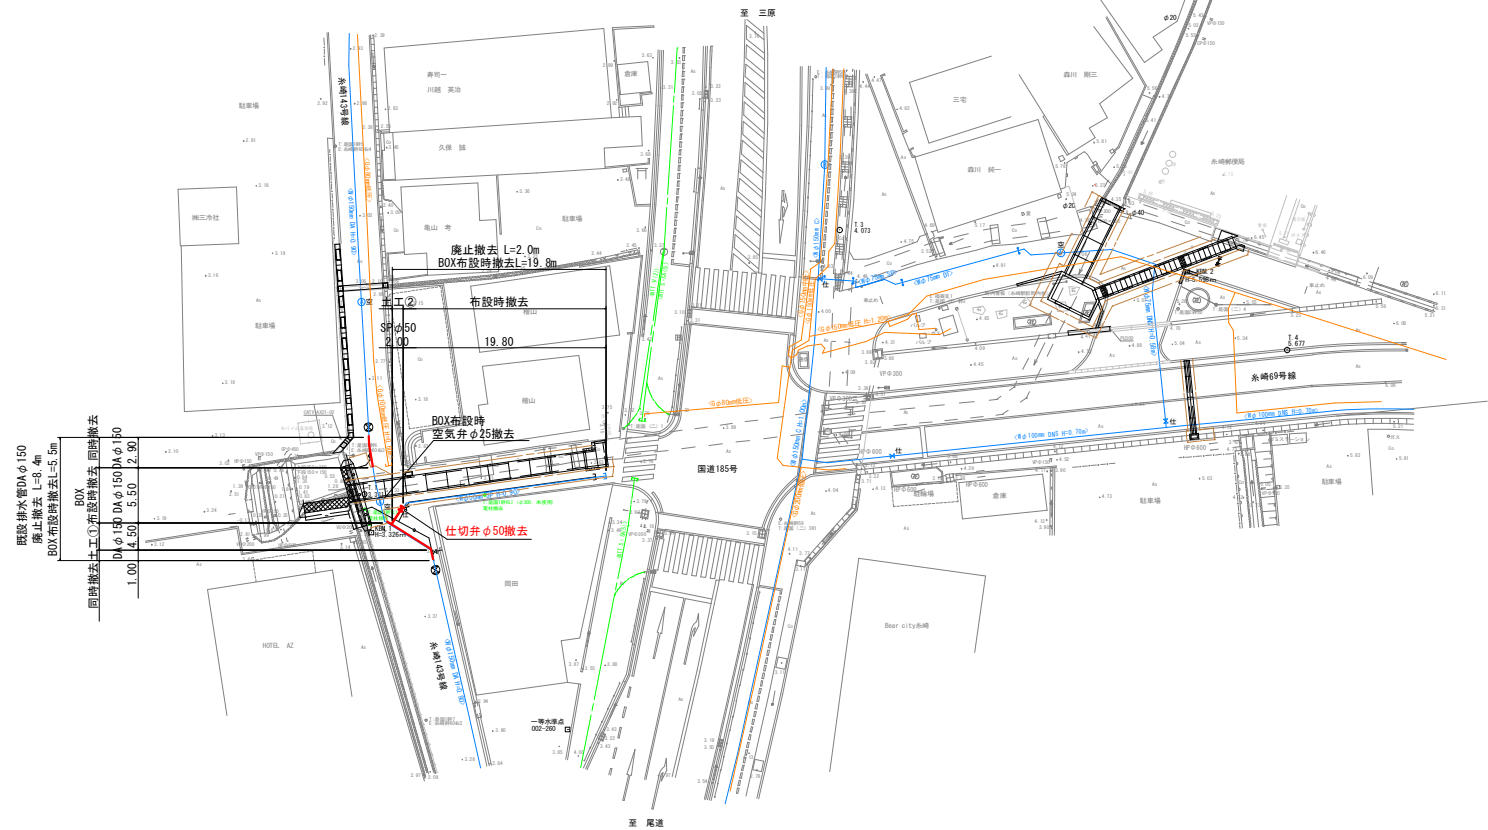

撤去管土工 S=1/20

市道A8 既設管 撤去土工

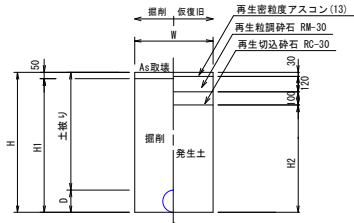

【参考値】


土工No	呼び径	D	W	土被り	H	H1	H2	備考
撤去土工①	φ150	170	600	900	1070	1020	820	DA
撤去土工②	φ50	60	600	900	960	910	710	SP

市道糸崎143号線

参考図

図面番号	7	10	縮尺	図示
工事名称	市道糸崎143号線φ150mm配水管移設工事外1箇所			
種別	既設配水管撤去平面図			
工事場所	三原市糸崎五丁目・八丁目			
広島県水道広域連合企業団	三原事務所			

S=noscale

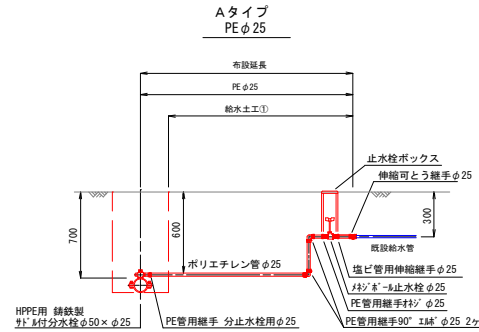


配水管 $\phi 50$

番号	水栓番号	配水管		給水管			タイプ	サドル付分水栓		止水栓 (80X含む)		布設延長		土工延長		使用状況	区 分
		本管口径	土壌寸	給水管口径	土壌寸 (平均)	外径 D		φ50×φ20	φ50×φ25	φ20	φ25	φ20	φ25		①		
①	009026	φ50	700	φ25	600	30	A		1		1		0.4			0.1	
							合 計		1		1		0.4m			0.1m	

$S=1/20$

市道As 給水管

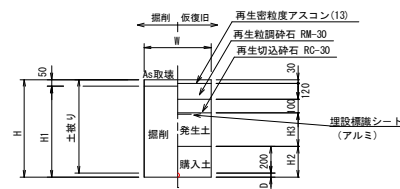

〔参考值〕




土工No	呼び径	D	W	土被り	H	H1	H2	H3	備 考
給水土工①	φ25以下	30	600	600	630	580	230	150	PEP

市道糸崎143号線

参考図

図面番号	8 10	縮尺	図示
工事名称	市道永崎143号線φ150mm配水管移設工事(1)路線		
種別	給水管標準図		
工事場所	三原市永崎五丁目・八丁目		
広島県水道広域連合企業団 三原事務所			

「この図面は、実際の図面を50%に縮小している。」

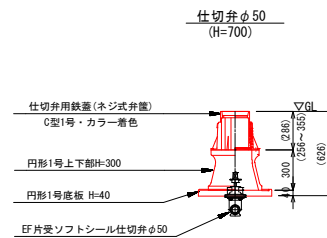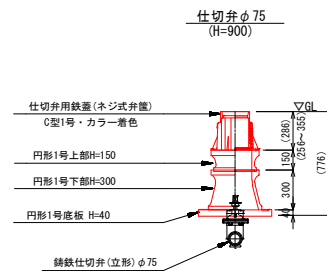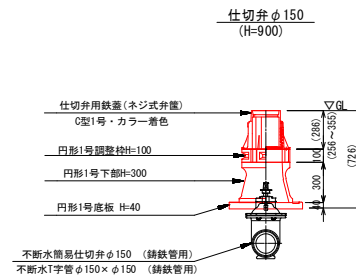


市道糸崎143号線


参考図

図面番号	9 10	縮尺	図示
工事名称	市道永崎43号線φ150mm配水管移設工事外1路線		
種別	弁室構造図		
工事場所	三原市永崎五丁目・八丁目		
広島県水道広域連合企業団 三原事務所			

舗装復旧図 S=1/250

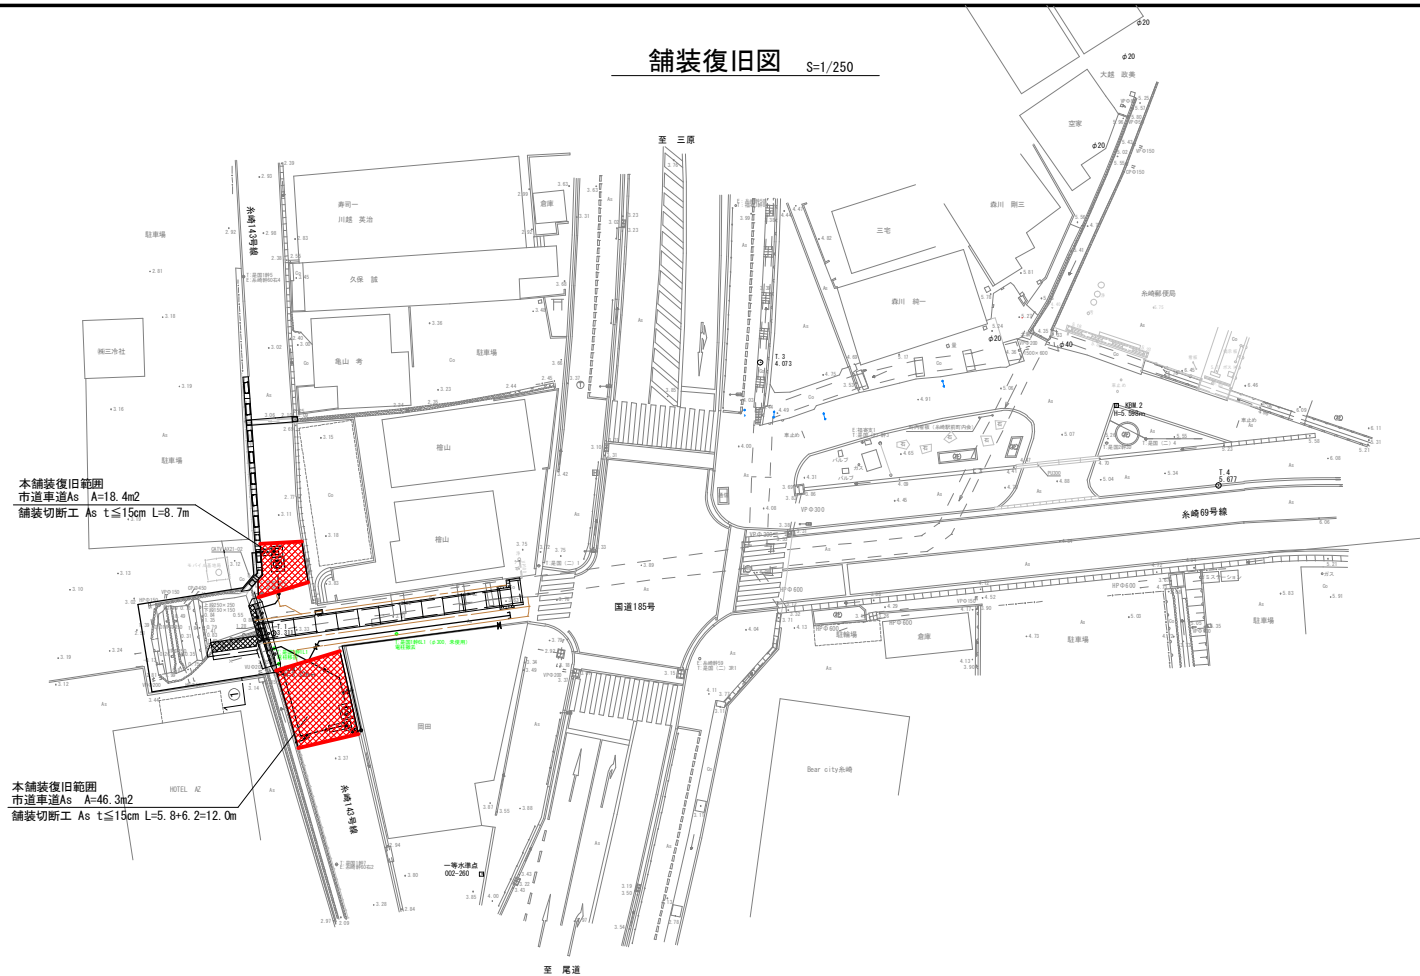

舗装復旧断面図 S=1/10

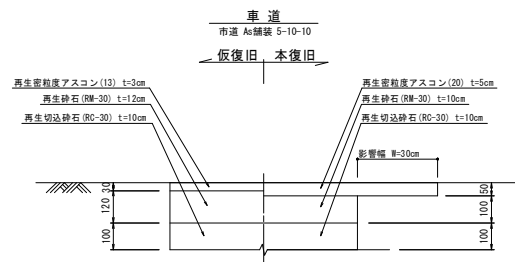

※残り幅が1.0m以下の場合には端部まで舗装する。
※R0X有設区間はR0X工事にて本復旧工を行う

市道系崎143号線

参考図

図面番号	10	10	縮尺	図示
工事名称	市道系崎143号線φ150mm配水管移設工事(1)路線			
種別	舗装復旧図			
工事場所	三原市系崎五丁目・八丁目			
広島県水道広域連合企業団	三原事務所			

「この図面は、実際の図面を50%に縮小している。」