

参 考 資 料

工事名： 県道三原本郷線外2路線φ50mm～φ100mm配水管布設替工事

工事場所： 三原市沼田二丁目・三丁目

総括情報表

事務所 設計書名 変更回数 事業名 適用単価区分 適用単価地区 単価適用日 諸経費体系	県道三原本郷線外2路線φ50mm～φ100mm配水管布設替工事 実施単価 32:三原市(旧久井町・旧大和町・佐木島を除く) 令和 7年 5月 1日付 公共 上水道 令和07年度 開削工事及び小口径推進工事等	
	当 世 代	前 世 代
前払率 工種 イメージアップ 施工地域補正区分 契約保証補正区分	35%を超え40%以下 開削工事及び小口径推進工事等 計上しない 一般交通影響あり(2) 発注者が金銭的保証を必要とする場合	

本 工 事 費 内 訳 書

費 目 ・ 工 種 ・ 種 別 ・ 細 目	数 量	単 位	単 価	金 額	明細単価番号	基 準
開削工事	1	式				
管路(配水管) φ100 HPPE	1	式			Lv1	処:
管きょ工(開削)	1	式			Lv2	処:
管路土工	1	式			Lv3	処:
管路掘削	1	式			Lv4	
バックホウ掘削積込 ｸﾚｰﾝ型 山積0.28m3(平積0.2)	20	m3			施 1 号	
管路埋戻 再生砂	1	式			Lv4	
管路埋戻費(機械埋戻・バックホウ) 再生砂	10	m3			施 2 号	
管路埋戻 発生土	1	式			Lv4	

本 工 事 費 内 訳 書

費 目 ・ 工 種 ・ 種 別 ・ 細 目	数 量	単 位	単 価	金 額	明細単価番号	基 準
管路埋戻費(機械埋戻・バックホウ)	10	m3			施 3 号	
発生土処理	1	式			Lv4	処:
発生土運搬費 ダンプトラック4t積級 運搬距離5km	10	m3			施 4 号	
建設発生土受入費 砂・砂質土・礫質土	10	m3				処:
管布設工	1	式			Lv3	
管材料	1	式			Lv4	
管材料 φ100 HPPE	1	式			A 1 号	
その他材料	1	式			Lv4	
その他材料 φ100 HPPE	1	式			B 1 号	

本 工 事 費 内 訳 書

費 目 ・ 工 種 ・ 種 別 ・ 細 目	数 量	単 位	単 価	金 額	明細単価番号	基 準
水道配水用ポリエチレン管布設 φ100	41.6	m			Lv4	
ポリエチレン管(融着接合(EF接合))据付工 呼び径100mm	40.8	m			施 5 号	
管明示テープ φ100	40	m			施 6 号	
EF継手 φ100	1	式			Lv4	
ポリエチレン管(融着接合)継手工 1口継手 呼び径100mm	16	口			施 7 号	
ポリエチレン管(融着接合)継手工 2口継手 呼び径100mm	2	箇所			施 8 号	
管切断 φ100	1	式			Lv4	
ポリエチレン管切断 呼び径100mm	8	口			施 9 号	
浸透防護シート被覆	41.6	m			Lv4	

本 工 事 費 内 訳 書

費 目 ・ 工 種 ・ 種 別 ・ 細 目	数 量	単位	単 価	金 額	明細単価番号	基 準
溶剤浸透防護スリーブ被覆 呼び径100mm	41.6	m			単 1 号	
管明示シート敷設 W150 2倍折込 アルミ入り	41.6	m			Lv4	
管明示シート	40	m			施 10 号	
仕切弁設置 φ100	1	基			Lv4	
鋳鉄製仕切弁設置(機械力)(縦型) 呼び径100mm以下	1	基			施 11 号	
仕切弁室(築造)設置 C型1号 (φ250)	1	箇所			Lv4	
ねじ式弁筐設置 C形1号 受枠30kg未満 蓋30kg未満	1	箇所			施 12 号	
レジンコンクリート製ボックス設置(円形) 円形 1号 寸法250mm	1	箇所			施 13 号	
全工種共通仮設費	1	式			Lv2	

本 工 事 費 内 訳 書

費 目 ・ 工 種 ・ 種 別 ・ 細 目	数 量	単位	単 価	金 額	明細単価番号	基 準
安全費	1	式			Lv3	
交通誘導員 交代要員有り	1	式			Lv4	
交通誘導警備員B	8	人				
管路(配水管) φ100 WEETDA 添架	1	式			Lv1	
管きょ工(開削)	1	式			Lv2	
管布設工	1	式			Lv3	
管材料	1	式			Lv4	
管材料 φ100 WEETDA 添架	1	式			A 2 号	
その他材料	1	式			Lv4	

本 工 事 費 内 訳 書

費 目 ・ 工 種 ・ 種 別 ・ 細 目	数 量	単 位	単 価	金 額	明細単価番号	基 準
その他材料 φ100 WEETDA 添架	1	式			B 2 号	
水道配水用アラミト® 外装ポリエチレン管布設	26.2	m			Lv4	
管布設工 WEETDA-13.6 W100	26.2	m				
端末継手工 WEETDA-13.6 W100用	2	箇所				
機器等据付 第7類 安全設備・架台類	14	台			施 14 号	
全工種共通仮設費	1	式			Lv2	
安全費	1	式			Lv3	
交通誘導員 交代要員無し	1	式			Lv4	
交通誘導警備員B	1	人				

本 工 事 費 内 訳 書

費 目 ・ 工 種 ・ 種 別 ・ 細 目	数 量	単 位	単 価	金 額	明細単価番号	基 準
管路(配水管) φ75 HPPE	1	式			Lv1	処:
管きょ工(開削)	1	式			Lv2	処:
管路土工	1	式			Lv3	処:
管路掘削	1	式			Lv4	
バックホウ掘削積込 ｸｰﾗ型 山積0.28m3(平積0.2)	20	m3			施 1 号	
管路埋戻 再生砂	1	式			Lv4	
管路埋戻費(機械埋戻・バックホウ) 再生砂	10	m3			施 2 号	
管路埋戻 発生土	1	式			Lv4	
管路埋戻費(機械埋戻・バックホウ)	10	m3			施 3 号	

本 工 事 費 内 訳 書

費 目 ・ 工 種 ・ 種 別 ・ 細 目	数 量	単 位	単 価	金 額	明細単価番号	基 準
発生土処理	1	式			Lv4	処:
発生土運搬費 ダンプトラック4t積級 運搬距離5km	10	m3			施 4 号	
建設発生土受入費 砂・砂質土・礫質土	10	m3				処:
管布設工	1	式			Lv3	
管材料	1	式			Lv4	
管材料 φ75 HPPE	1	式			A 3 号	
管材料 φ75 不断水	1	式			A 4 号	
その他材料	1	式			Lv4	
その他材料 φ75 HPPE	1	式			B 3 号	

本 工 事 費 内 訳 書

費 目 ・ 工 種 ・ 種 別 ・ 細 目	数 量	単 位	単 価	金 額	明細単価番号	基 準
水道配水用ポリエチレン管布設 φ75	53.3	m			Lv4	
ポリエチレン管(融着接合(EF接合))据付工 呼び径75mm	51.1	m			施 15 号	
管明示テープ φ75	50.7	m			施 16 号	
EF継手 φ75	1	式			Lv4	
ポリエチレン管(融着接合)継手工 1口継手 呼び径75mm	27	口			施 17 号	
ポリエチレン管(融着接合)継手工 2口継手 呼び径75mm	2	箇所			施 18 号	
フランジ継手 φ75	1	式			Lv4	
フランジ継手 呼び径75(80)mm	1	口			単 2 号	
メカニカル継手 φ75	1	式			Lv4	

本 工 事 費 内 訳 書

費 目 ・ 工 種 ・ 種 別 ・ 細 目	数 量	単 位	単 価	金 額	明細単価番号	基 準
ポリエチレン管継手工(メカニカル継手) 呼び径75mm	1	口			施 19 号	
メカニカル継手 呼び径75mm以下 割増有り	1	口			施 20 号	
管切断 φ75	1	式			Lv4	
ポリエチレン管切断 呼び径75mm	10	口			施 21 号	
浸透防護スリーブ被覆	53.3	m			Lv4	
溶剤浸透防護スリーブ被覆 呼び径75mm以下	53.3	m			単 3 号	
管明示シート敷設 W150 2倍折込 アルミ入り	53	m			Lv4	
管明示シート	50.5	m			施 10 号	
制水弁設置 φ75	3	基			Lv4	

本 工 事 費 内 訳 書

費 目 ・ 工 種 ・ 種 別 ・ 細 目	数 量	単位	単 価	金 額	明細単価番号	基 準
鋳鉄製仕切弁設置(機械力)(縦型) 呼び径100mm以下	3	基			施 11 号	
不断水連絡 φ75	1	箇所			Lv4	
不断水連絡工(ポリエチレン管) φ75×φ75	1	箇所				
不断水用SUSコア挿入工 呼び径φ75	1	箇所			施 22 号	
制水弁室(築造)設置 C型1号 (φ250)	3	箇所			Lv4	
ねじ式弁筐設置 C形1号 受枠30kg未満 蓋30kg未満	3	箇所			施 12 号	
レジンコンクリート製ボックス設置(円形) 円形 1号 寸法250mm	3	箇所			施 23 号	
管布設工(排水管)	1	式			Lv3	
管材料	1	式			Lv4	

本 工 事 費 内 訳 書

費 目 ・ 工 種 ・ 種 別 ・ 細 目	数 量	単 位	単 価	金 額	明細単価番号	基 準
管材料 排泥管 φ75 HPPE	1	式			A 5 号	
その他材料	1	式			Lv4	
その他材料 排泥管 φ75 HPPE	1	式			B 4 号	
ポリエチレン管据付 φ75	2.3	m			Lv4	
ポリエチレン管(融着接合(EF接合))据付工 呼び径75mm	1.6	m			施 15 号	
管明示テープ φ75	1.3	m			施 16 号	
EF継手 φ75	1	式			Lv4	
ポリエチレン管(融着接合)継手工 1口継手 呼び径75mm	1	口			施 17 号	
ポリエチレン管(融着接合)継手工 2口継手 呼び径75mm	1	箇所			施 18 号	

本 工 事 費 内 訳 書

費 目 ・ 工 種 ・ 種 別 ・ 細 目	数 量	単 位	単 価	金 額	明細単価番号	基 準
管切断 φ75	1	式			Lv4	
ポリエチレン管切断 呼び径75mm	1	口			施 21 号	
浸透防護シート被覆	2	m			Lv4	
溶剤浸透防護スリーブ被覆 呼び径75mm以下	2	m			単 3 号	
管明示シート敷設 W150 2倍折込 アルミ入り	2	m			Lv4	
管明示シート	1.3	m			施 10 号	
制水弁設置 φ75	1	基			Lv4	
鋳鉄製仕切弁設置(機械力)(縦型) 呼び径100mm以下	1	基			施 11 号	
制水弁室(築造)設置 C型1号 (φ250)	1	箇所			Lv4	

本 工 事 費 内 訳 書

費 目 ・ 工 種 ・ 種 別 ・ 細 目	数 量	単 位	単 価	金 額	明細単価番号	基 準
ねじ式弁筐設置 C形1号 受枠30kg未満 蓋30kg未満	1	箇所			施 12 号	
レジンコンクリート製ボックス設置(円形) 円形 1号 寸法250mm	1	箇所			施 23 号	
付帯工	1	式			Lv2	処:
舗装版撤去工	1	式			Lv3	処:
舗装版切断 アスファルト版	1	式			Lv4	
舗装版切断 アスファルト舗装版 15cm以下	16	m			P 1 号	
舗装版取壊 アスファルト版	1	式			Lv4	
バックホウによる舗装版直接掘削・積込 舗装厚0cm超え10cm以下	6	m2			施 24 号	
殻運搬処理 アスファルト版	1	式			Lv4	処:

本 工 事 費 内 訳 書

費 目 ・ 工 種 ・ 種 別 ・ 細 目	数 量	単 位	単 価	金 額	明細単価番号	基 準
アスファルト塊・コンクリート塊(無筋)運搬費 ダンプトラック4t積級 運搬距離5km	0.3	m3			施 25 号	
再資源化施設受入費 アス塊 10t,4t,2t	0.7	t				処:
舗装仮復旧工	1	式			Lv3	
下層路盤 再生砕石 t=15cm	1	式			Lv4	
路盤工(施工幅1.8m未満)(1層当り) 下層路盤 仕上り厚0.15m	2	m2			施 26 号	
下層路盤 再生砕石 t=10cm	1	式			Lv4	
路盤工(施工幅1.8m未満)(1層当り) 下層路盤 仕上り厚0.1m	3	m2			施 27 号	
上層路盤 再生粒度調整砕石 t=10cm	1	式			Lv4	
路盤工(施工幅1.8m未満)(1層当り) 上層路盤 仕上り厚0.1m	2	m2			施 28 号	

本 工 事 費 内 訳 書

費 目 ・ 工 種 ・ 種 別 ・ 細 目	数 量	単位	単 価	金 額	明細単価番号	基 準
上層路盤 再生粒度調整碎石 t=12cm	1	式			Lv4	
路盤工(施工幅1.8m未満)(1層当り) 上層路盤 仕上り厚0.12m	3	m2			施 29 号	
表層 加熱合材 t=5cm	1	式			Lv4	
アスファルト舗装工(人力)(車道・路肩)(1層) 舗装厚50mm 再生密粒度(20)	2	m2			施 30 号	
表層 加熱合材 t=3cm	1	式			Lv4	
アスファルト舗装工(人力)(車道・路肩)(1層) 舗装厚30mm 再生密粒度(13)	3	m2			施 31 号	
全工種共通仮設費	1	式			Lv2	
安全費	1	式			Lv3	
交通誘導員 交代要員有り	1	式			Lv4	
	1	式				

本 工 事 費 内 訳 書

費 目 ・ 工 種 ・ 種 別 ・ 細 目	数 量	単 位	単 価	金 額	明細単価番号	基 準
交通誘導警備員B	10	人				
管路(配水管) φ50 HPPE	1	式			Lv1	処:
管きょ工(開削)	1	式			Lv2	処:
管路土工	1	式			Lv3	処:
管路掘削	1	式			Lv4	
バックホウ掘削積込 ｸﾚｰﾝ型 山積0.28m3(平積0.2)	10	m3			施 1 号	
管路埋戻 再生砂	1	式			Lv4	
管路埋戻費(機械埋戻・バックホウ) 再生砂	10	m3			施 2 号	
管路埋戻 発生土	1	式			Lv4	

本 工 事 費 内 訳 書

費 目 ・ 工 種 ・ 種 別 ・ 細 目	数 量	単位	単 価	金 額	明細単価番号	基 準
管路埋戻費(機械埋戻・バックホウ)	10	m3			施 3 号	
発生土処理	1	式			Lv4	処:
発生土運搬費 ダンプトラック4t積級 運搬距離5km	10	m3			施 4 号	
建設発生土受入費 砂・砂質土・礫質土	10	m3				処:
管布設工	1	式			Lv3	
管材料	1	式			Lv4	
管材料 φ50 HPPE	1	式			A 6 号	
その他材料	1	式			Lv4	
その他材料 φ50 HPPE	1	式			B 5 号	

本 工 事 費 内 訳 書

費 目 ・ 工 種 ・ 種 別 ・ 細 目	数 量	単 位	単 価	金 額	明細単価番号	基 準
水道配水用ポリエチレン管布設 φ50	40.7	m			Lv4	
ポリエチレン管(融着接合(EF接合))据付工 呼び径50mm	40	m			施 32 号	
管明示テープ φ50	40	m			施 33 号	
EF継手 φ50	1	式			Lv4	
ポリエチレン管(融着接合)継手工 1口継手 呼び径50mm	14	口			施 34 号	
ポリエチレン管(融着接合)継手工 2口継手 呼び径50mm	1	箇所			施 35 号	
メカニカル継手 φ50	1	式			Lv4	
ポリエチレン管継手工(メカニカル継手) 呼び径50mm	2	口			施 36 号	
管切断 φ50	1	式			Lv4	

本 工 事 費 内 訳 書

費 目 ・ 工 種 ・ 種 別 ・ 細 目	数 量	単位	単 価	金 額	明細単価番号	基 準
ポリエチレン管切断 呼び径75mm	4	口			施 21 号	
浸透防護スリーブ被覆	40.7	m			Lv4	
溶剤浸透防護スリーブ被覆 呼び径75mm以下	40.7	m			単 3 号	
管明示シート敷設 W150 2倍折込 アルミ入り	40.7	m			Lv4	
管明示シート	40	m			施 10 号	
制水弁設置 φ50	1	基			Lv4	
鋳鉄製仕切弁設置(機械力)(縦型) 呼び径100mm以下	1	基			施 11 号	
制水弁室(築造)設置 C型1号 (φ250)	1	箇所			Lv4	
ねじ式弁筐設置 C形1号 受枠30kg未満 蓋30kg未満	1	箇所			施 12 号	

本 工 事 費 内 訳 書

費 目 ・ 工 種 ・ 種 別 ・ 細 目	数 量	単 位	単 価	金 額	明細単価番号	基 準
レジンコンクリート製ボックス設置(円形) 円形 1号 寸法250mm	1	箇所			施 23 号	
付帯工	1	式			Lv2	処:
舗装版撤去工	1	式			Lv3	処:
舗装版切断 アスファルト版	1	式			Lv4	
舗装版切断 アスファルト舗装版 15cm以下	13	m			P 1 号	
舗装版取壊 アスファルト版	1	式			Lv4	
バックホウによる舗装版直接掘削・積込 舗装厚0cm超え10cm以下	4	m2			施 24 号	
殻運搬処理 アスファルト版	1	式			Lv4	処:
アスファルト塊・コンクリート塊(無筋)運搬費 ダンプトラック4t積級 運搬距離5km	0.2	m3			施 25 号	

本 工 事 費 内 訳 書

費 目 ・ 工 種 ・ 種 別 ・ 細 目	数 量	単位	単 価	金 額	明細単価番号	基 準
再資源化施設受入費 ｱｽﾌﾙﾄ 10t,4t,2t	0.5	t				処:
舗装仮復旧工	1	式			Lv3	
下層路盤 再生砕石 t=10cm	1	式			Lv4	
路盤工(施工幅1.8m未満)(1層当り) 下層路盤 仕上り厚0.1m	4	m2			施 27 号	
上層路盤 再生粒度調整砕石 t=12cm	1	式			Lv4	
路盤工(施工幅1.8m未満)(1層当り) 上層路盤 仕上り厚0.12m	4	m2			施 29 号	
表層 加熱合材 t=3cm	1	式			Lv4	
アスファルト舗装工(人力)(車道・路肩)(1層) 舗装厚30mm 再生密粒度(13)	4	m2			施 31 号	
全工種共通仮設費	1	式			Lv2	

本 工 事 費 内 訳 書

費 目 ・ 工 種 ・ 種 別 ・ 細 目	数 量	単位	単 価	金 額	明細単価番号	基 準
安全費	1	式			Lv3	
交通誘導員 交代要員有り	1	式			Lv4	
交通誘導警備員B	6	人				
管路(給水装置)	1	式			Lv1	処:
給水管連絡工	1	式			Lv2	処:
管路土工	1	式			Lv3	処:
管路掘削	1	式			Lv4	
小型バックホウ掘削積込 加-7型 山積0.13m3(平積0.10)	10	m3			施 37 号	
管路埋戻 再生砂	1	式			Lv4	

本 工 事 費 内 訳 書

費 目 ・ 工 種 ・ 種 別 ・ 細 目	数 量	単 位	単 価	金 額	明細単価番号	基 準
管路埋戻費(機械埋戻・小型バックホウ) 再生砂	2	m3			施 38 号	
管路埋戻 発生土	1	式			Lv4	
管路埋戻費(機械埋戻・小型バックホウ)	2	m3			施 39 号	
発生土処理	1	式			Lv4	処:
発生土運搬費 ダンプトラック2t積級 運搬距離5km	2	m3			施 40 号	
建設発生土受入費 砂・砂質土・礫質土	2	m3				処:
管布設工	1	式			Lv3	
管材料	1	式			Lv4	
管材料 給水装置 φ25・φ20 PEP	1	式			A 7 号	

本 工 事 費 内 訳 書

費 目 ・ 工 種 ・ 種 別 ・ 細 目	数 量	単 位	単 価	金 額	明細単価番号	基 準
その他材料	1	式			Lv4	
その他材料 給水装置 φ25・φ20 PEP	1	式			B 6 号	
給水管連絡 φ20～φ25 PEP	4	箇所			Lv4	
サドル分水栓建込み 分岐呼び径25mm ホリエイ管 呼び径50mm	1	箇所			施 41 号	
サドル分水栓建込み 分岐呼び径20mm ホリエイ管 呼び径100mm	1	箇所			施 42 号	
サドル分水栓建込み 分岐呼び径20mm ホリエイ管 呼び径75mm	1	箇所			施 43 号	
サドル分水栓建込み 分岐呼び径20mm ホリエイ管 呼び径50mm	1	箇所			施 44 号	
給水管連絡工(材工共) PEP 呼び径φ25 土工・分水栓・止水栓ボックス別途計上	1	箇所			単 4 号	
給水管連絡工(材工共) PEP 呼び径φ20 土工・分水栓・止水栓ボックス別途計上	3	箇所			単 5 号	

本 工 事 費 内 訳 書

費 目 ・ 工 種 ・ 種 別 ・ 細 目	数 量	単 位	単 価	金 額	明細単価番号	基 準
付帯工					Lv2	処:
舗装版撤去工	1	式			Lv3	処:
舗装版切断 アスファルト版	1	式			Lv4	
舗装版切断 アスファルト舗装版 15cm以下	18	m			P 1 号	
舗装版取壊 アスファルト版	1	式			Lv4	
小型バックホウによる舗装版直接掘削・積込 舗装厚0cm超え10cm以下	5	m2			施 45 号	
殻運搬処理 アスファルト殻	1	式			Lv4	処:
アスファルト塊・コンクリート塊(無筋)運搬費 ダンプトラック2t積級 運搬距離5km	0.3	m3			施 46 号	
再資源化施設受入費 アス塊 10t,4t,2t	0.6	t				処:

本 工 事 費 内 訳 書

費 目 ・ 工 種 ・ 種 別 ・ 細 目	数 量	単位	単 価	金 額	明細単価番号	基 準
舗装仮復旧工	1	式			Lv3	
下層路盤 再生砕石 t=10cm	1	式			Lv4	
路盤工(施工幅1.8m未満)(1層当り) 下層路盤 仕上り厚0.1m	1	m2			施 27 号	
下層路盤 再生砕石 t=15cm	1	式			Lv4	
路盤工(施工幅1.8m未満)(1層当り) 下層路盤 仕上り厚0.15m	4	m2			施 26 号	
上層路盤 再生粒度調整砕石 t=12cm	1	式			Lv4	
路盤工(施工幅1.8m未満)(1層当り) 上層路盤 仕上り厚0.12m	1	m2			施 29 号	
上層路盤 再生粒度調整砕石 t=10cm	1	式			Lv4	
路盤工(施工幅1.8m未満)(1層当り) 上層路盤 仕上り厚0.1m	4	m2			施 28 号	

本 工 事 費 内 訳 書

費 目 ・ 工 種 ・ 種 別 ・ 細 目	数 量	単位	単 価	金 額	明細単価番号	基 準
表層 加熱合材 t=3cm	1	式			Lv4	
アスファルト舗装工(人力)(車道・路肩)(1層) 舗装厚30mm 再生密粒度(13)	1	m2			施 31 号	
表層 加熱合材 t=5cm	1	式			Lv4	
アスファルト舗装工(人力)(車道・路肩)(1層) 舗装厚50mm 再生密粒度(20)	4	m2			施 30 号	
管路(仮設管)	1	式			Lv1	処:
管きょ工(開削,仮設)	1	式			Lv2	処:
管路土工(仮設管)	1	式			Lv3	処:
管路掘削	1	式			Lv4	
バックホウ掘削積込 ｸｰﾗ型 山積0.28m3(平積0.2)	30	m3			施 1 号	

本 工 事 費 内 訳 書

費 目 ・ 工 種 ・ 種 別 ・ 細 目	数 量	単 位	単 価	金 額	明細単価番号	基 準
管路埋戻 発生土	1	式			Lv4	
管路埋戻費(機械埋戻・バックホウ)	20	m3			施 3 号	
発生土処理	1	式			Lv4	処:
発生土運搬費 ダンプトラック4t積級 運搬距離5km	10	m3			施 4 号	
建設発生土受入費 砂・砂質土・礫質土	10	m3				処:
管撤去工	1	式			Lv3	
管材料	1	式			Lv4	
管材料 仮設管撤去	1	式			A 8 号	
仮設管撤去	1	式			Lv4	

本 工 事 費 内 訳 書

費 目 ・ 工 種 ・ 種 別 ・ 細 目	数 量	単 位	単 価	金 額	明細単価番号	基 準
ステンレス鋼管撤去工【人力】 呼び径φ100A 埋設・側溝内・斜面等	2	m			施 47 号	
ステンレス鋼管撤去工【人力】 呼び径φ100A 露出	88	m			施 48 号	
ステンレス鋼管撤去工【人力】 呼び径φ80A 埋設・側溝内・斜面等	55.7	m			施 49 号	
ステンレス鋼管撤去工【人力】 呼び径φ80A 露出	24	m			施 50 号	
ステンレス鋼管撤去工【人力】 呼び径φ50A 埋設・側溝内・斜面等	65	m			施 51 号	
ステンレス鋼管撤去工【人力】 呼び径φ50A 露出	141.9	m			施 52 号	
ステンレス鋼管継手撤去工【人力】 呼び径φ100A 埋設・側溝内・斜面等	7	口			施 53 号	
ステンレス鋼管継手撤去工【人力】 呼び径φ100A 露出	30	口			施 54 号	
ステンレス鋼管継手撤去工【人力】 呼び径φ80A 埋設・側溝内・斜面等	29	口			施 55 号	

本 工 事 費 内 訳 書

費 目 ・ 工 種 ・ 種 別 ・ 細 目	数 量	単 位	単 価	金 額	明細単価番号	基 準
ステンレス鋼管継手撤去工【人力】 呼び径φ80A 露出	12	口			施 56 号	
ステンレス鋼管継手撤去工【人力】 呼び径φ50A 埋設・側溝内・斜面等	7	口			施 57 号	
ステンレス鋼管継手撤去工【人力】 呼び径φ50A 露出	61	口			施 58 号	
ステンレス鋼管取出し短管撤去工【人力】 呼び径φ100A 露出	1	基			施 59 号	
ステンレス鋼管取出し短管撤去工【人力】 呼び径φ50A 露出	2	基			施 60 号	
フランジ継手 呼び径100mm	1	口			施 61 号	
フランジ継手 呼び径75(80)mm	2	口			施 62 号	
フランジ継手 呼び径65mm以下	2	口			施 63 号	
仮設消火栓撤去	1	式			Lv4	

本 工 事 費 内 訳 書

費 目 ・ 工 種 ・ 種 別 ・ 細 目	数 量	単 位	単 価	金 額	明細単価番号	基 準
ステンレス鋼管仮設消火栓撤去工【人力】 消火栓（単口） 露出	1	基			施 64 号	
仮設給水管撤去	1	式			Lv4	
仮設給水管撤去工 PEP 呼び径φ20 土工別途計上	3	箇所			施 65 号	
付帯工	1	式			Lv2	処：
舗装版撤去工	1	式			Lv3	処：
舗装版切断 アスファルト版	1	式			Lv4	
舗装版切断 アスファルト舗装版 15cm以下	140	m			P 1 号	
舗装版取壊 アスファルト版	1	式			Lv4	
バックホウによる舗装版直接掘削・積込 舗装厚0cm超え10cm以下	43	m2			施 24 号	

本 工 事 費 内 訳 書

費 目 ・ 工 種 ・ 種 別 ・ 細 目	数 量	単 位	単 価	金 額	明細単価番号	基 準
殻運搬処理 アスファルト殻	1	式			Lv4	処:
アスファルト塊・コンクリート塊(無筋)運搬費 ダンプトラック4t積級 運搬距離5km	3	m3			施 25 号	
再資源化施設受入費 アス塊 10t,4t,2t	6.2	t				処:
舗装仮復旧工	1	式			Lv3	
下層路盤 再生碎石 t=20cm	1	式			Lv4	
路盤工(施工幅1.8m未満) 下層路盤 仕上り厚0.2m	1	m2			施 66 号	
下層路盤 再生碎石 t=15cm	1	式			Lv4	
路盤工(施工幅1.8m未満)(1層当り) 下層路盤 仕上り厚0.15m	11	m2			施 26 号	
下層路盤 再生碎石 t=10cm	1	式			Lv4	

本 工 事 費 内 訳 書

費 目 ・ 工 種 ・ 種 別 ・ 細 目	数 量	単位	単 価	金 額	明細単価番号	基 準
路盤工(施工幅1.8m未満)(1層当り) 下層路盤 仕上り厚0.1m	32	m2			施 27 号	
上層路盤 再生粒度調整碎石 t=10cm	1	式			Lv4	
路盤工(施工幅1.8m未満)(1層当り) 上層路盤 仕上り厚0.1m	11	m2			施 28 号	
上層路盤 再生粒度調整碎石 t=12cm	1	式			Lv4	
路盤工(施工幅1.8m未満)(1層当り) 上層路盤 仕上り厚0.12m	32	m2			施 29 号	
表層 加熱合材 t=5cm	1	式			Lv4	
アスファルト舗装工(人力)(車道・路肩)(1層) 舗装厚50mm 再生密粒度(20)	11	m2			施 30 号	
表層 加熱合材 t=3cm	1	式			Lv4	
アスファルト舗装工(人力)(車道・路肩)(1層) 舗装厚30mm 再生密粒度(13)	32	m2			施 31 号	

本 工 事 費 内 訳 書

費 目 ・ 工 種 ・ 種 別 ・ 細 目	数 量	単位	単 価	金 額	明細単価番号	基 準
全工種共通仮設費	1	式			Lv2	
安全費	1	式			Lv3	
交通誘導員 交代要員有り	1	式			Lv4	
交通誘導警備員B	10	人				
管路(消火栓)	1	式			Lv1	
消火栓設置工	1	式			Lv2	
管布設工	1	式			Lv3	
管材料	1	式			Lv4	
管材料 消火栓	1	式			A 9 号	

本 工 事 費 内 訳 書

費 目 ・ 工 種 ・ 種 別 ・ 細 目	数 量	単 位	単 価	金 額	明細単価番号	基 準
その他材料	1	式			Lv4	
その他材料 消火栓	1	式			B 7 号	
消火栓設置	1	箇所			Lv4	
ポリエチレン管(融着接合)継手工 2口継手 呼び径100mm	1	箇所			施 8 号	
消火栓設置 機械施工 小型消火栓	1	箇所			施 67 号	
フランジ継手 呼び径75(80)mm	1	口			単 2 号	
消火栓室(築造)設置 円形3号 φ500	1	箇所			Lv4	
鉄蓋設置 円形 3号 寸法500mm	1	個			施 68 号	
レジンコンクリート製ボックス設置(円形) 円形 3号 寸法500mm	1	箇所			施 69 号	

本 工 事 費 内 訳 書

費 目 ・ 工 種 ・ 種 別 ・ 細 目	数 量	単 位	単 価	金 額	明細単価番号	基 準
管路(配水管)【水道単独】 φ100 HPPE	1	式			Lv1	処:
管きょ工(開削)	1	式			Lv2	処:
管路土工	1	式			Lv3	処:
管路掘削	1	式			Lv4	
バックホウ掘削積込 ｸｰﾗ型 山積0.28m3(平積0.2)	30	m3			施 1 号	
管路埋戻 再生砂	1	式			Lv4	
管路埋戻費(機械埋戻・バックホウ) 再生砂	10	m3			施 2 号	
管路埋戻 発生土	1	式			Lv4	
管路埋戻費(機械埋戻・バックホウ)	20	m3			施 3 号	

本 工 事 費 内 訳 書

費 目 ・ 工 種 ・ 種 別 ・ 細 目	数 量	単 位	単 価	金 額	明細単価番号	基 準
発生土処理	1	式			Lv4	処:
発生土運搬費 ダンプトラック4t積級 運搬距離5km	10	m3			施 4 号	
建設発生土受入費 砂・砂質土・礫質土	10	m3				処:
管布設工	1	式			Lv3	
管材料	1	式			Lv4	
管材料 φ100 HPPE 【水道単独】	1	式			A 10 号	
その他材料	1	式			Lv4	
その他材料 φ100 HPPE 【水道単独】	1	式			B 8 号	
水道配水用ポリエチレン管布設 φ100	78.8	m			Lv4	

本 工 事 費 内 訳 書

費 目 ・ 工 種 ・ 種 別 ・ 細 目	数 量	単 位	単 価	金 額	明細単価番号	基 準
ポリエチレン管(融着接合(EF接合))据付工 呼び径100mm	78.8	m			施 5 号	
管明示テープ φ100	78.8	m			施 6 号	
EF継手 φ100	1	式			Lv4	
ポリエチレン管(融着接合)継手工 1口継手 呼び径100mm	16	口			施 7 号	
ポリエチレン管(融着接合)継手工 2口継手 呼び径100mm	1	箇所			施 8 号	
浸透防護スリーブ被覆	78.8	m			Lv4	
溶剤浸透防護スリーブ被覆 呼び径100mm	78.8	m			単 1 号	
管明示シート敷設 W150 2倍折込 アルミ入り	78.8	m			Lv4	
管明示シート	78.8	m			施 10 号	

本 工 事 費 内 訳 書

費 目 ・ 工 種 ・ 種 別 ・ 細 目	数 量	単位	単 価	金 額	明細単価番号	基 準
全工種共通仮設費	1	式			Lv2	
安全費	1	式			Lv3	
交通誘導員 交代要員有り	1	式			Lv4	
交通誘導警備員B	15	人				
管路(給水装置)【水道単独】	1	式			Lv1	処:
給水管連絡工	1	式			Lv2	処:
管路土工	1	式			Lv3	処:
管路掘削	1	式			Lv4	
小型バックホウ掘削積込 ｸｰﾗ型 山積0.13m3(平積0.10)	4	m3			施 37 号	

本 工 事 費 内 訳 書

費 目 ・ 工 種 ・ 種 別 ・ 細 目	数 量	単 位	単 価	金 額	明細単価番号	基 準
管路埋戻 再生砂	1	式			Lv4	
管路埋戻費(機械埋戻・小型バックホウ) 再生砂	1	m3			施 38 号	
管路埋戻 発生土	1	式			Lv4	
管路埋戻費(機械埋戻・小型バックホウ)	1	m3			施 39 号	
発生土処理	1	式			Lv4	処:
発生土運搬費 ダンプトラック2t積級 運搬距離5km	2	m3			施 40 号	
建設発生土受入費 砂・砂質土・礫質土	2	m3				処:
管布設工	1	式			Lv3	
管材料	1	式			Lv4	

本 工 事 費 内 訳 書

費 目 ・ 工 種 ・ 種 別 ・ 細 目	数 量	単 位	単 価	金 額	明細単価番号	基 準
管材料 給水装置 φ20 PEP 【水道単独】	1	式			A 11 号	
その他材料	1	式			Lv4	
その他材料 給水装置 φ20 PEP 【水道単独】	1	式			B 9 号	
給水管連絡 φ20 PEP	1	箇所			Lv4	
サドル分水栓建込み 分岐呼び径20mm ポリエチレン管 呼び径100mm	1	箇所			施 42 号	
給水管連絡工(材工共) PEP 呼び径φ20 土工・分水栓・止水栓ボックス別途計上	1	箇所			単 6 号	
付帯工	1	式			Lv2	処:
舗装版撤去工	1	式			Lv3	処:
舗装版切断 アスファルト版	1	式			Lv4	

本 工 事 費 内 訳 書

費 目 ・ 工 種 ・ 種 別 ・ 細 目	数 量	単 位	単 価	金 額	明細単価番号	基 準
舗装版切断 アスファルト舗装版 15cm以下	20	m			P 1 号	
舗装版取壊 アスファルト版	1	式			Lv4	
小型バックホウによる舗装版直接掘削・積込 舗装厚0cm超え10cm以下	5	m2			施 70 号	
般運搬処理 アスファルト版	1	式			Lv4	処:
アスファルト塊・コンクリート塊(無筋)運搬費 ダンプトラック4t積級 運搬距離5km	0.3	m3			施 25 号	
再資源化施設受入費 アス塊 10t,4t,2t	0.7	t				処:
舗装仮復旧工	1	式			Lv3	
下層路盤 再生碎石 t=15cm	1	式			Lv4	
路盤工(施工幅1.8m未満)(1層当り) 下層路盤 仕上り厚0.15m	5	m2			施 26 号	

本 工 事 費 内 訳 書

費 目 ・ 工 種 ・ 種 別 ・ 細 目	数 量	単位	単 価	金 額	明細単価番号	基 準
上層路盤 再生粒度調整碎石 t=10cm	1	式			Lv4	
路盤工(施工幅1.8m未満)(1層当り) 上層路盤 仕上り厚0.1m	5	m2			施 28 号	
表層 加熱合材 t=5cm	1	式			Lv4	
アスファルト舗装工(人力)(車道・路肩)(1層) 舗装厚50mm 再生密粒度(20)	5	m2			施 30 号	
管路(既設管撤去)【水道単独】 φ100 VP	1	式			Lv1	処:
管きょ撤去工	1	式			Lv2	処:
管路土工	1	式			Lv3	処:
管路掘削	1	式			Lv4	
バックホウ掘削積込 ｸﾚｰﾝ型 山積0.28m3(平積0.2)	40	m3			施 1 号	

本 工 事 費 内 訳 書

費 目 ・ 工 種 ・ 種 別 ・ 細 目	数 量	単 位	単 価	金 額	明細単価番号	基 準
管路埋戻 発生土	1	式			Lv4	
管路埋戻費(機械埋戻・バックホウ)	30	m3			施 3 号	
発生土処理	1	式			Lv4	処:
発生土運搬費 ダンプトラック4t積級 運搬距離5km	4	m3			施 4 号	
建設発生土受入費 砂・砂質土・礫質土	4	m3				処:
管撤去工	1	式			Lv3	処:
既設管撤去	1	式			Lv4	
撤去管吊上げ積込み(硬質塩化ビニル管) 呼び径100mm	51.8	m			施 71 号	
硬質塩化ビニル管切断(撤去管) 呼び径100mm	18	口			施 72 号	

本 工 事 費 内 訳 書

費 目 ・ 工 種 ・ 種 別 ・ 細 目	数 量	単 位	単 価	金 額	明細単価番号	基 準
撤去管吊上げ積込み(ポリエチレン管) 融着接合(EF接合) 呼び径100mm	1	m			施 73 号	
ポリエチレン管切断(撤去管) 呼び径100mm	2	口			施 74 号	
撤去管運搬処理	1	式			Lv4	処:
現場発生品及び支給品運搬 4～4.5t積 2.9t吊 運搬距離17.4km	1	回			施 75 号	
産業廃棄物処分費 塩ビ管・ポリエチレン管	0.2	t				処:
管閉塞工	1	式			Lv3	
管材料	1	式			Lv4	
管材料 管閉塞	1	式			A 12 号	
既設管充填	1	式			Lv4	

本 工 事 費 内 訳 書

費 目 ・ 工 種 ・ 種 別 ・ 細 目	数 量	単 位	単 価	金 額	明細単価番号	基 準
メカニカル継手 呼び径100mm	2	口			施 76 号	
充填工 管閉塞	0.3	m3			施 77 号	
付帯工	1	式			Lv2	処:
舗装版撤去工	1	式			Lv3	処:
舗装版切断 アスファルト版	1	式			Lv4	
舗装版切断 アスファルト舗装版 15cm以下	110	m			P 1 号	
舗装版取壊 アスファルト版	1	式			Lv4	
バックホウによる舗装版直接掘削・積込 舗装厚0cm超え10cm以下	32	m2			施 24 号	
殻運搬処理 アスファルト殻	1	式			Lv4	処:

本 工 事 費 内 訳 書

費 目 ・ 工 種 ・ 種 別 ・ 細 目	数 量	単位	単 価	金 額	明細単価番号	基 準
アスファルト塊・コンクリート塊(無筋)運搬費 ダンプトラック4t積級 運搬距離5km	2	m3			施 25 号	
再資源化施設受入費 アス塊 10t,4t,2t	3.7	t				処:
舗装仮復旧	1	式			Lv3	
下層路盤 再生砕石 t=10cm	1	式			Lv4	
路盤工(施工幅1.8m未満)(1層当り) 下層路盤 仕上り厚0.1m	1	m2			施 27 号	
下層路盤 再生砕石 t=15cm	1	式			Lv4	
路盤工(施工幅1.8m未満)(1層当り) 下層路盤 仕上り厚0.15m	31	m2			施 26 号	
上層路盤 再生粒度調整砕石 t=10cm	1	式			Lv4	
路盤工(施工幅1.8m未満)(1層当り) 上層路盤 仕上り厚0.1m	31	m2			施 28 号	

本 工 事 費 内 訳 書

費 目 ・ 工 種 ・ 種 別 ・ 細 目	数 量	単位	単 価	金 額	明細単価番号	基 準
表層 加熱合材 t=3cm	1	式			Lv4	
アスファルト舗装工(人力)(車道・路肩)(1層) 舗装厚30mm 再生密粒度(13)	1	m2			施 31 号	
表層 加熱合材 t=5cm	1	式			Lv4	
アスファルト舗装工(人力)(車道・路肩)(1層) 舗装厚50mm 再生密粒度(20)	31	m2			施 30 号	
全工種共通仮設費	1	式			Lv2	
安全費	1	式			Lv3	
交通誘導員 交代要員有り	1	式			Lv4	
交通誘導警備員B	9	人				
直接工事費計						

本 工 事 費 内 訳 書

費 目 ・ 工 種 ・ 種 別 ・ 細 目	数 量	単 位	単 価	金 額	明細単価番号	基 準
共通仮設費計	1	式				
共通仮設費(積上げ)	1	式				
技術管理費	1	式				
水圧・気密試験費	1	式			Lv4	
水圧試験費	1	式			明 1 号	
気密試験費	1	式			明 2 号	
共通仮設費(率化)	1	式				
共通仮設費率分	1	式				交通影響あり(2)
純工事費	1	式				

本 工 事 費 内 訳 書

費 目 ・ 工 種 ・ 種 別 ・ 細 目	数 量	単位	単 価	金 額	明細単価番号	基 準
現場管理費	1	式				交通影響あり(2)
工事原価	1	式				
一般管理費等(契約保証費含む)	1	式				金銭的保証を必要とする
工事価格	1	式				
消費税等相当額	1	式				
合計	1	式				

県道三原本郷線外2路線φ50mm～φ100mm配水管布設替工事

【 第 1 号 明細書 】 水圧試験費						
1 式 当り						
名 称 ・ 規 格	数 量	単位	単 価	金 額	明細単価番号	基 準
通水試験工 既設管連絡注水 給水車不要	41.6	m			施 112 号	
通水試験工 既設管連絡注水 給水車不要	53.3	m			施 112 号	
通水試験工 既設管連絡注水 給水車不要	40.7	m			施 112 号	
通水試験工 既設管連絡注水 給水車不要	78.8	m			施 112 号	
計						

県道三原本郷線外2路線φ50mm～φ100mm配水管布設替工事

【 第 2 号 明細書 】							1 式 当り
気密試験費							
名 称 ・ 規 格	数 量	単位	単 価	金 額	明細単価番号	基 準	
気密試験工 0.3Mpa 1時間保持	1	回					
計							

県道三原本郷線外2路線φ50mm～φ100mm配水管布設替工事

【 第 1 号 単価表 】 溶剤浸透防護スリーブ被覆 呼び径100mm 100 m 当り						
名 称 ・ 規 格	数 量	単 位	単 価	金 額	明細単価番号	基 準
配管工	0.3	人				
普通作業員	0.3	人				
計						
単位当たり						

県道三原本郷線外2路線φ50mm～φ100mm配水管布設替工事

【 第 2 号 単価表 】						
フランジ継手 呼び径75(80)mm						
1 口 当り						
名 称 ・ 規 格	数 量	単 位	単 価	金 額	明細単価番号	基 準
配管工	0.06	人				
普通作業員	0.06	人				
諸 雑 費 (率+丸め)	1	%				
計						
単位当たり						

県道三原本郷線外2路線φ50mm～φ100mm配水管布設替工事

【 第 3 号 単価表 】						
溶剤浸透防護スリーブ被覆 呼び径75mm以下						
100 m 当り						
名 称 ・ 規 格	数 量	単 位	単 価	金 額	明細単価番号	基 準
配管工	0.25	人				
普通作業員	0.25	人				
計						
単位当たり						

県道三原本郷線外2路線φ50mm～φ100mm配水管布設替工事

【 第 4 号 単価表 】						
給水管連絡工(材工共) PEP 呼び径φ25 土工・分水栓・止水栓ボックス別途計上						1 箇所 当り
名 称 ・ 規 格	数 量	単位	単 価	金 額	明細単価番号	基 準
水道用二層ポリエチレン管 φ25 1種	4	m				
水道用ポリエチレン管砲金製エルボ φ25	2	個				
ポリエチレン管用砲金製分水栓用継手 φ25	1	個				
水道用鉛製砲金製甲型両めねじ式ボール止水栓 φ25 蝶ハンドル・ロング 栓棒	1	個				
水道用ポリエチレン管砲金製オネジ付ソケット φ25	1	個				
PV用離脱付締付ソケット φ25×φ25 内外面粉体 SUS304BN	1	個				
給水管用埋設標識アルミシート W150 2倍折込	4	m				
ポリエチレン管据付工 呼び径25mm	4	m			施 91 号	
ポリエチレン管継手工 呼び径25mm	8	口			施 92 号	

県道三原本郷線外2路線φ50mm～φ100mm配水管布設替工事

【 第 4 号 単価表 】 (続 き) 給水管連絡工(材工共) PEP 呼び径φ25 土工・分水栓・止水栓ボックス別途計上 1 箇所 当り						
名 称 ・ 規 格	数 量	単 位	単 価	金 額	明細単価番号	基 準
鋼管小口径管ねじ込み接合 呼び径25mm	3	口			施 93 号	
ポリエチレン管切断 呼び径25mm	3	口			施 94 号	
止水栓取付け PP用 呼び径25mm	1	箇所			施 95 号	
管明示シート	4	m			施 10 号	
計						
単位当たり						

県道三原本郷線外2路線φ50mm～φ100mm配水管布設替工事

【 第 5 号 単価表 】						
給水管連絡工(材工共) PEP 呼び径φ20 土工・分水栓・止水栓ボックス別途計上						1 箇所 当り
名 称 ・ 規 格	数 量	単 位	単 価	金 額	明細単価番号	基 準
水道用二層ポリエチレン管 φ20 1種	6	m				
水道用ポリエチレン管砲金製エルボ φ20	2	個				
ポリエチレン管用砲金製分止水栓用継手 φ20	1	個				
水道用鉛芯砲金製甲型両めねじ式ボール止水栓 φ20 蝶ハンドル・ロング 栓棒	1	個				
水道用ポリエチレン管砲金製オネジ付ソケット φ20	1	個				
PV用離脱付締付ソケット φ20×φ20 内外面粉体 SUS304BN	1	個				
給水管用埋設標識アルミシート W150 2倍折込	6	m				
ポリエチレン管据付工 呼び径20mm	6	m			施 96 号	
ポリエチレン管継手工 呼び径20mm	8	口			施 97 号	

県道三原本郷線外2路線φ50mm～φ100mm配水管布設替工事

【 第 5 号 単価表 】 (続 き) 給水管連絡工(材工共) PEP 呼び径φ20 土工・分水栓・止水栓ボックス別途計上 1 箇所 当り						
名 称 ・ 規 格	数 量	単 位	単 価	金 額	明細単価番号	基 準
鋼管小口径管ねじ込み接合 呼び径20mm	3	口			施 98 号	
ポリエチレン管切断 呼び径20mm	3	口			施 99 号	
止水栓取付け PP用 呼び径20mm	1	箇所			施 100 号	
管明示シート	6	m			施 10 号	
計						
単位当たり						

県道三原本郷線外2路線φ50mm～φ100mm配水管布設替工事

【 第 6 号 単価表 】						
給水管連絡工(材工共) PEP 呼び径φ20 土工・分水栓・止水栓ボックス別途計上						1 箇所 当り
名 称 ・ 規 格	数 量	単位	単 価	金 額	明細単価番号	基 準
水道用二層ポリエチレン管 φ20 1種	14	m				
水道用ポリエチレン管砲金製エルボ φ20	2	個				
ポリエチレン管用砲金製分止水栓用継手 φ20	1	個				
水道用鉛芯砲金製甲型両めねじ式ボール止水栓 φ20 蝶ハンドル・ロング 栓棒	1	個				
水道用ポリエチレン管砲金製オネジ付ソケット φ20	1	個				
PV用離脱付締付ソケット φ20×φ20 内外面粉体 SUS304BN	1	個				
給水管用埋設標識アルミシート W150 2倍折込	14	m				
ポリエチレン管据付工 呼び径20mm	14	m			施 96 号	
ポリエチレン管継手工 呼び径20mm	8	口			施 97 号	

県道三原本郷線外2路線φ50mm～φ100mm配水管布設替工事

【 第 6 号 単価表 】 (続 き) 給水管連絡工(材工共) PEP 呼び径φ20 土工・分水栓・止水栓ボックス別途計上						
名 称 ・ 規 格				数 量	単 位	単 価
鋼管小口径管ねじ込み接合 呼び径20mm				3	口	施 98 号
ポリエチレン管切断 呼び径20mm				3	口	施 99 号
止水栓取付け PP用 呼び径20mm				1	箇所	施 100 号
管明示シート				14	m	施 10 号
計						
単位当たり						

県道三原本郷線外2路線φ50mm～φ100mm配水管布設替工事

【 第 1 号 施工単価表 】						
バックホウ掘削積込 ｸｰﾗ型 山積0.28m3(平積0.2)						100 m3 当り
名 称 ・ 規 格	数 量	単 位	単 価	金 額	明細単価番号	基 準
土木一般世話役	19	人				
普通作業員	5	人				
バックホウ運転 ｸｰﾗ型 山積0.28m3(平積0.2)	11.1	時間			施 78 号	
諸 雑 費 (丸め)	1	式				
計						
単位当たり						

県道三原本郷線外2路線φ50mm～φ100mm配水管布設替工事

【 第 2 号 施工単価表 】						
管路埋戻費(機械埋戻・バックホウ) 再生砂						100 m3 当り
名 称 ・ 規 格	数 量	単 位	単 価	金 額	明細単価番号	基 準
土木一般世話役						
	2.5	人				
普通作業員						
	6.8	人				
バックホウ運転 加-ラ型 山積0.28m3(平積0.2)						
	7.6	時間			施 78 号	
タンパ及びランマ運転(賃料) 60～80kg						
	3	日			施 79 号	
再生砂						
	133.33	m3				
諸 雑 費 (丸め)						
	1	式				
計						
単位当たり						

県道三原本郷線外2路線φ50mm～φ100mm配水管布設替工事

【 第 3 号 施工単価表 】						
管路埋戻費(機械埋戻・バックホウ)					100	m3 当り
名 称 ・ 規 格	数 量	単 位	単 価	金 額	明細単価番号	基 準
土木一般世話役						
	2.5	人				
普通作業員						
	6.8	人				
バックホウ運転 加-ラ型 山積0.28m3(平積0.2)						
	7.6	時間			施 78 号	
タンパ及びランマ運転(賃料) 60～80kg						
	3	日			施 79 号	
諸 雑 費 (丸め)						
	1	式				
計						
単位当たり						

県道三原本郷線外2路線φ50mm～φ100mm配水管布設替工事

【 第 4 号 施工単価表 】						
発生土運搬費 ダンプトラック4t積級 運搬距離5km					10	m3 当り
名 称 ・ 規 格	数 量	単位	単 価	金 額	明細単価番号	基 準
ダンプトラック運転 オンロード・ディーゼル 4t積級	0.6	日			施 80 号	
計						
単位当たり						

県道三原本郷線外2路線φ50mm～φ100mm配水管布設替工事

【 第 5 号 施工単価表 】 ホリフレ管(融着接合(EF接合))据付工 呼び径100mm 10 m 当り						
名 称 ・ 規 格	数 量	単 位	単 価	金 額	明細単価番号	基 準
配管工	0.12	人				
普通作業員	0.2	人				
計						
単位当たり						

県道三原本郷線外2路線φ50mm～φ100mm配水管布設替工事

【 第 6 号 施工単価表 】 管明示テープ φ100 100 m 当り						
名 称 ・ 規 格	数 量	単 位	単 価	金 額	明細単価番号	基 準
普通作業員						
計	0.1	人				
単位当たり						

県道三原本郷線外2路線φ50mm～φ100mm配水管布設替工事

【 第 7 号 施工単価表 】						
ポリエチレン管(融着接合)継手工 1口継手 呼び径100mm						1 口 当り
名 称 ・ 規 格	数 量	単 位	単 価	金 額	明細単価番号	基 準
配管工	0.084	人				
普通作業員	0.084	人				
諸 雑 費 (率+丸め)	14	%				
計						
単位当たり						

県道三原本郷線外2路線φ50mm～φ100mm配水管布設替工事

【 第 8 号 施工単価表 】						
ポリエチレン管(融着接合)継手工 2口継手 呼び径100mm						1 箇所 当り
名 称 ・ 規 格	数 量	単 位	単 価	金 額	明細単価番号	基 準
配管工	0.12	人				
普通作業員	0.12	人				
諸 雑 費 (率+丸め)	14	%				
計						
単位当たり						

県道三原本郷線外2路線φ50mm～φ100mm配水管布設替工事

【 第 9 号 施工単価表 】						
ポリエチレン管切断 呼び径100mm						1 口 当り
名 称 ・ 規 格	数 量	単 位	単 価	金 額	明細単価番号	基 準
配管工	0.02	人				
普通作業員	0.02	人				
諸 雑 費 （率＋丸め）	7	%				
計						
単位当たり						

県道三原本郷線外2路線φ50mm～φ100mm配水管布設替工事

【 第 10 号 施工単価表 】 管明示シート						
100 m 当り						
名 称 ・ 規 格	数 量	単 位	単 価	金 額	明細単価番号	基 準
普通作業員						
	0.4	人				
計						
単位当たり						

県道三原本郷線外2路線φ50mm～φ100mm配水管布設替工事

【 第 11 号 施工単価表 】

铸铁製仕切弁設置(機械力)(縦型) 呼び径100mm以下

1 基 当り

名 称 ・ 規 格	数 量	単 位	単 価	金 額	明細単価番号	基 準
配管工	0.03	人				
普通作業員	0.05	人				
クレーン装置付トラック運転 ベ-ストラック4～4.5t積 2.9t吊	0.4	時間			施 81 号	
計						
単位当たり						

県道三原本郷線外2路線φ50mm～φ100mm配水管布設替工事

【 第 12 号 施工単価表 】						
ねじ式弁筐設置 C形1号 受枠30kg未満 蓋30kg未満						1 箇所 当り
名 称 ・ 規 格	数 量	単位	単 価	金 額	明細単価番号	基 準
普通作業員						
	0.02	人				
計						
単位当たり						

県道三原本郷線外2路線φ50mm～φ100mm配水管布設替工事

【 第 13 号 施工単価表 】						
レジンコンクリート製ボックス設置(円形) 円形 1号 寸法250mm					1	箇所 当り
名 称 ・ 規 格	数 量	単位	単 価	金 額	明細単価番号	基 準
レジンコンクリート製ボックス設置(円形) 1号調整リング 内寸250 高100	1	個			施 82 号	
レジンコンクリート製ボックス設置(円形) 1号下部壁 内寸250 高300RB C、CA	1	個			施 83 号	
レジンコンクリート製ボックス設置(円形) 1号底板 内寸250 高40	1	個			施 84 号	
計						
単位当たり						

県道三原本郷線外2路線φ50mm～φ100mm配水管布設替工事

【 第 14 号 施工単価表 】						
機器等据付 第7類 安全設備・架台類						1 台 当り
名 称 ・ 規 格	数 量	単 位	単 価	金 額	明細単価番号	基 準
設備機械工	0.02	人				
計						
単位当たり						

県道三原本郷線外2路線φ50mm～φ100mm配水管布設替工事

【 第 15 号 施工単価表 】						
ホリフレ管(融着接合(EF接合))据付工 呼び径75mm						10 m 当り
名 称 ・ 規 格	数 量	単 位	単 価	金 額	明細単価番号	基 準
配管工	0.1	人				
普通作業員	0.18	人				
計						
単位当たり						

県道三原本郷線外2路線φ50mm～φ100mm配水管布設替工事

【 第 16 号 施工単価表 】						
管明示テープ φ75						
100 m 当り						
名 称 ・ 規 格	数 量	単 位	単 価	金 額	明細単価番号	基 準
普通作業員						
	0.1	人				
計						
単位当たり						

県道三原本郷線外2路線φ50mm～φ100mm配水管布設替工事

【 第 17 号 施工単価表 】						
ポリエチレン管(融着接合)継手工 1口継手 呼び径75mm						1 口 当り
名 称 ・ 規 格	数 量	単 位	単 価	金 額	明細単価番号	基 準
配管工	0.056	人				
普通作業員	0.056	人				
諸 雑 費 (率+丸め)	14	%				
計						
単位当たり						

県道三原本郷線外2路線φ50mm～φ100mm配水管布設替工事

【 第 18 号 施工単価表 】						
ポリエチレン管(融着接合)継手工 2口継手 呼び径75mm						1 箇所 当り
名 称 ・ 規 格	数 量	単 位	単 価	金 額	明細単価番号	基 準
配管工	0.08	人				
普通作業員	0.08	人				
諸 雑 費 (率+丸め)	14	%				
計						
単位当たり						

県道三原本郷線外2路線φ50mm～φ100mm配水管布設替工事

【 第 19 号 施工単価表 】						
ポリエチレン管継手工(メカニカル継手) 呼び径75mm						1 口 当り
名 称 ・ 規 格	数 量	単 位	単 価	金 額	明細単価番号	基 準
配管工	0.04	人				
普通作業員	0.04	人				
諸 雑 費 (率+丸め)	1	%				
計						
単位当たり						

県道三原本郷線外2路線φ50mm～φ100mm配水管布設替工事

【 第 20 号 施工単価表 】						
メカニカル継手 呼び径75mm以下 割増有り						
1 口 当り						
名 称 ・ 規 格	数 量	単 位	単 価	金 額	明細単価番号	基 準
配管工						
	0.058	人				
普通作業員						
	0.058	人				
諸 雑 費 (率+丸め)						
	1	%				
計						
単位当たり						

県道三原本郷線外2路線φ50mm～φ100mm配水管布設替工事

【 第 21 号 施工単価表 】						
ポリエチレン管切断 呼び径75mm						
1 口 当り						
名 称 ・ 規 格	数 量	単 位	単 価	金 額	明細単価番号	基 準
配管工	0.01	人				
普通作業員	0.01	人				
諸 雑 費 （率＋丸め）	7	%				
計						
単位当たり						

県道三原本郷線外2路線φ50mm～φ100mm配水管布設替工事

【第 22 号 施工单価表】

不断水用SUSコア挿入工 呼び径φ75

1 箇所 当り

名 称 ・ 規 格	数 量	単位	単 価	金 額	明細単価番号	基 準
配管工	0.04	人				
普通作業員	0.04	人				
諸 雑 費 (率+丸め)	1	%				
計						
単位当たり						

県道三原本郷線外2路線φ50mm～φ100mm配水管布設替工事

【 第 23 号 施工単価表 】						
レジンコンクリート製ボックス設置(円形) 円形 1号 寸法250mm					1	箇所 当り
名 称 ・ 規 格	数 量	単位	単 価	金 額	明細単価番号	基 準
レジンコンクリート製ボックス設置(円形) 1号上部壁 内寸250 高150	1	個			施 85 号	
レジンコンクリート製ボックス設置(円形) 1号下部壁 内寸250 高300RB C、CA	1	個			施 83 号	
レジンコンクリート製ボックス設置(円形) 1号底板 内寸250 高40	1	個			施 84 号	
計						
単位当たり						

県道三原本郷線外2路線φ50mm～φ100mm配水管布設替工事

【 第 24 号 施工単価表 】						
バックホウによる舗装版直接掘削・積込 舗装厚0cm超え10cm以下					100	m2 当り
名 称 ・ 規 格	数 量	単 位	単 価	金 額	明細単価番号	基 準
土木一般世話役	0.42	人				
普通作業員	0.63	人				
バックホウ運転 加-ラ型 山積0.28m3(平積0.2)	3.35	時間			施 78 号	
諸 雑 費 (丸め)	1	式				
計						
単位当たり						

県道三原本郷線外2路線φ50mm～φ100mm配水管布設替工事

【 第 25 号 施工単価表 】						
アスファルト塊・コンクリート塊(無筋)運搬費 ダンプトラック4t積級 運搬距離5km					10	m3 当り
名 称 ・ 規 格	数 量	単位	単 価	金 額	明細単価番号	基 準
ダンプトラック運転 オロート・ディーゼル 4t積級	0.78	日			施 80 号	
計						
単位当たり						

県道三原本郷線外2路線φ50mm～φ100mm配水管布設替工事

【 第 26 号 施工単価表 】						
路盤工(施工幅1.8m未満)(1層当り) 下層路盤 仕上り厚0.15m						100 m2 当り
名 称 ・ 規 格	数 量	単位	単 価	金 額	明細単価番号	基 準
普通作業員	0.78	人				
再生クラッシャー 40～0mm	19.05	m3				
タンバ及びランマ運転(賃料) 60～80kg	0.45	日			施 86 号	
諸 雑 費 (丸め)	1	式				
計						
単位当たり						

県道三原本郷線外2路線φ50mm～φ100mm配水管布設替工事

【 第 27 号 施工単価表 】						
路盤工(施工幅1.8m未満)(1層当り) 下層路盤 仕上り厚0.1m						100 m2 当り
名 称 ・ 規 格	数 量	単位	単 価	金 額	明細単価番号	基 準
普通作業員	0.78	人				
再生クラッシャー 30～0mm	12.7	m3				
タンバ及びランマ運転(賃料) 60～80kg	0.45	日			施 86 号	
諸 雑 費 (丸め)	1	式				
計						
単位当たり						

県道三原本郷線外2路線φ50mm～φ100mm配水管布設替工事

【 第 28 号 施工単価表 】

路盤工(施工幅1.8m未満)(1層当り) 上層路盤 仕上り厚0.1m

100 m2 当り

名 称 ・ 規 格	数 量	単位	単 価	金 額	明細単価番号	基 準
普通作業員	0.78	人				
再生粒度調整碎石 30～0mm	12.7	m3				
タンパ及びランマ運転(賃料) 60～80kg	0.45	日			施 86 号	
諸 雑 費 (丸め)	1	式				
計						
単位当たり						

県道三原本郷線外2路線φ50mm～φ100mm配水管布設替工事

【 第 29 号 施工単価表 】						
路盤工(施工幅1.8m未満)(1層当り) 上層路盤 仕上り厚0.12m						100 m2 当り
名 称 ・ 規 格	数 量	単位	単 価	金 額	明細単価番号	基 準
普通作業員	0.78	人				
再生粒度調整碎石 30～0mm	15.24	m3				
タンバ及びランマ運転(賃料) 60～80kg	0.45	日			施 86 号	
諸 雑 費 (丸め)	1	式				
計						
単位当たり						

県道三原本郷線外2路線φ50mm～φ100mm配水管布設替工事

【 第 30 号 施工単価表 】						
アスファルト舗装工(人力)(車道・路肩)(1層) 舗装厚50mm 再生密粒度(20)						100 m2 当り
名 称 ・ 規 格	数 量	単 位	単 価	金 額	明細単価番号	基 準
土木一般世話役	0.4	人				
特殊作業員	0.8	人				
普通作業員	1.6	人				
再生加熱アスファルト混合物 再生密粒度(20)	12.573	t				
振動ローラ運転 (舗装用)ハンドガイド式0.5～0.6t	0.4	日			施 87 号	
振動コンパクタ運転(前進型) 40～60kg	0.8	日			施 88 号	
諸 雑 費 (率+丸め)	6	%				
計						
単位当たり						

県道三原本郷線外2路線φ50mm～φ100mm配水管布設替工事

【 第 31 号 施工単価表 】						
アスファルト舗装工(人力)(車道・路肩)(1層) 舗装厚30mm 再生密粒度(13)						100 m2 当り
名 称 ・ 規 格	数 量	単 位	単 価	金 額	明細単価番号	基 準
土木一般世話役	0.4	人				
特殊作業員	0.8	人				
普通作業員	1.6	人				
再生加熱アスファルト混合物 再生密粒度(13)	7.544	t				
振動ローラ運転 (舗装用)ハンドガイド式0.5～0.6t	0.4	日			施 87 号	
振動コンパクタ運転(前進型) 40～60kg	0.8	日			施 88 号	
諸 雑 費 (率+丸め)	6	%				
計						
単位当たり						

県道三原本郷線外2路線φ50mm～φ100mm配水管布設替工事

【 第 32 号 施工単価表 】						
ホリフレ管(融着接合(EF接合))据付工 呼び径50mm						10 m 当り
名 称 ・ 規 格	数 量	単 位	単 価	金 額	明細単価番号	基 準
配管工	0.1	人				
普通作業員	0.18	人				
計						
単位当たり						

県道三原本郷線外2路線φ50mm～φ100mm配水管布設替工事

【 第 33 号 施工単価表 】						
管明示テープ φ50						
100 m 当り						
名 称 ・ 規 格	数 量	単 位	単 価	金 額	明細単価番号	基 準
普通作業員						
	0.09	人				
計						
単位当たり						

県道三原本郷線外2路線φ50mm～φ100mm配水管布設替工事

【 第 34 号 施工単価表 】						
ポリエチレン管(融着接合)継手工 1口継手 呼び径50mm						1 口 当り
名 称 ・ 規 格	数 量	単 位	単 価	金 額	明細単価番号	基 準
配管工	0.056	人				
普通作業員	0.056	人				
諸 雑 費 (率+丸め)	14	%				
計						
単位当たり						

県道三原本郷線外2路線φ50mm～φ100mm配水管布設替工事

【 第 35 号 施工単価表 】						
ポリエチレン管(融着接合)継手工 2口継手 呼び径50mm						1 箇所 当り
名 称 ・ 規 格	数 量	単 位	単 価	金 額	明細単価番号	基 準
配管工	0.08	人				
普通作業員	0.08	人				
諸 雑 費 (率+丸め)	14	%				
計						
単位当たり						

県道三原本郷線外2路線φ50mm～φ100mm配水管布設替工事

【 第 36 号 施工単価表 】						
ポリエチレン管継手工(メカニカル継手) 呼び径50mm						1 口 当り
名 称 ・ 規 格	数 量	単 位	単 価	金 額	明細単価番号	基 準
配管工	0.04	人				
普通作業員	0.04	人				
諸 雑 費 (率+丸め)	1	%				
計						
単位当たり						

県道三原本郷線外2路線φ50mm～φ100mm配水管布設替工事

【 第 37 号 施工単価表 】						
小型バックホウ掘削積込 ｸｰﾗ型 山積0.13m3(平積0.10)					100	m3 当り
名 称 ・ 規 格	数 量	単位	単 価	金 額	明細単価番号	基 準
土木一般世話役						
	2.4	人				
普通作業員						
	6.7	人				
小型バックホウ運転 ｸｰﾗ型 山積0.13m3(平積0.10)						
	2.273	日			施 89 号	
諸 雑 費 (丸め)						
	1	式				
計						
単位当たり						

県道三原本郷線外2路線φ50mm～φ100mm配水管布設替工事

【 第 38 号 施工単価表 】						
管路埋戻費(機械埋戻・小型バックホウ) 再生砂						100 m3 当り
名 称 ・ 規 格	数 量	単 位	単 価	金 額	明細単価番号	基 準
土木一般世話役						
	2.5	人				
普通作業員						
	6.8	人				
小型バックホウ運転 加-ラ型 山積0.13m3(平積0.10)					施 89 号	
	1.538	日				
タンパ及びランマ運転(賃料) 60～80kg					施 79 号	
	3	日				
再生砂						
	133.33	m3				
諸 雑 費 (丸め)						
	1	式				
計						
単位当たり						

県道三原本郷線外2路線φ50mm～φ100mm配水管布設替工事

【 第 39 号 施工単価表 】						
管路埋戻費(機械埋戻・小型バックホウ)					100	m3 当り
名 称 ・ 規 格	数 量	単 位	単 価	金 額	明細単価番号	基 準
土木一般世話役						
	2.5	人				
普通作業員						
	6.8	人				
小型バックホウ運転 ｸｰﾗ型 山積0.13m3(平積0.10)					施 89 号	
	1.538	日				
タンパ及びランマ運転(賃料) 60～80kg					施 79 号	
	3	日				
諸 雑 費 (丸め)						
	1	式				
計						
単位当たり						

県道三原本郷線外2路線φ50mm～φ100mm配水管布設替工事

【 第 40 号 施工単価表 】						
発生土運搬費 ダンプトラック2t積級 運搬距離5km					10	m3 当り
名 称 ・ 規 格	数 量	単 位	単 価	金 額	明細単価番号	基 準
ダンプトラック運転 オンロード・ディーゼル 2t積級	11	日			施 90 号	
計						
単位当たり						

県道三原本郷線外2路線φ50mm～φ100mm配水管布設替工事

【 第 41 号 施工単価表 】						
サドル分水栓建込み 分岐呼び径25mm ポリエチレン管 呼び径50mm						1 箇所 当り
名 称 ・ 規 格	数 量	単 位	単 価	金 額	明細単価番号	基 準
配管工	0.06	人				
普通作業員	0.06	人				
諸 雑 費 (率+丸め)	1	%				
計						
単位当たり						

県道三原本郷線外2路線φ50mm～φ100mm配水管布設替工事

【 第 42 号 施工単価表 】						
サドル分水栓建込み 分岐呼び径20mm ポリエチレン管 呼び径100mm						1 箇所 当り
名 称 ・ 規 格	数 量	単 位	単 価	金 額	明細単価番号	基 準
配管工	0.06	人				
普通作業員	0.06	人				
諸 雑 費 （率＋丸め）	1	%				
計						
単位当たり						

県道三原本郷線外2路線φ50mm～φ100mm配水管布設替工事

【 第 43 号 施工単価表 】						
サドル分水栓建込み 分岐呼び径20mm ポリエチレン管 呼び径75mm						1 箇所 当り
名 称 ・ 規 格	数 量	単 位	単 価	金 額	明細単価番号	基 準
配管工	0.06	人				
普通作業員	0.06	人				
諸 雑 費 (率+丸め)	1	%				
計						
単位当たり						

県道三原本郷線外2路線φ50mm～φ100mm配水管布設替工事

【 第 44 号 施工単価表 】						
サドル分水栓建込み 分岐呼び径20mm ポリエチレン管 呼び径50mm						1 箇所 当り
名 称 ・ 規 格	数 量	単位	単 価	金 額	明細単価番号	基 準
配管工	0.05	人				
普通作業員	0.05	人				
諸 雑 費 (率+丸め)	1	%				
計						
単位当たり						

県道三原本郷線外2路線φ50mm～φ100mm配水管布設替工事

【 第 45 号 施工単価表 】						
小型バックホウによる舗装版直接掘削・積込 舗装厚0cm超え10cm以下						100 m2 当り
名 称 ・ 規 格	数 量	単 位	単 価	金 額	明細単価番号	基 準
土木一般世話役	0.49	人				
普通作業員	0.74	人				
小型バックホウ運転 加-ラ型 山積0.13m3(平積0.10)	0.606	日			施 89 号	
諸 雑 費 (丸め)	1	式				
計						
単位当たり						

県道三原本郷線外2路線φ50mm～φ100mm配水管布設替工事

【 第 46 号 施工単価表 】						
アスファルト塊・コンクリート塊(無筋)運搬費 ダンプトラック2t積級 運搬距離5km					10	m3 当り
名 称 ・ 規 格	数 量	単 位	単 価	金 額	明細単価番号	基 準
ダンプトラック運転 オロード・ディーゼル 2t積級	1.43	日			施 90 号	
計						
単位当たり						

県道三原本郷線外2路線φ50mm～φ100mm配水管布設替工事

【 第 47 号 施工単価表 】 ステンレス鋼管撤去工【人力】 呼び径φ100A 埋設・側溝内・斜面等 10 m 当り						
名 称 ・ 規 格	数 量	単 位	単 価	金 額	明細単価番号	基 準
配管工	0.06	人				
普通作業員	0.07	人				
諸 雑 費 （丸め）						
計	1	式				
単位当たり						

県道三原本郷線外2路線φ50mm～φ100mm配水管布設替工事

【 第 48 号 施工単価表 】 ステンレス鋼管撤去工【人力】 呼び径φ100A 露出 10 m 当り						
名 称 ・ 規 格	数 量	単 位	単 価	金 額	明細単価番号	基 準
配管工	0.05	人				
普通作業員	0.06	人				
諸 雑 費 (丸め)						
計	1	式				
単位当たり						

県道三原本郷線外2路線φ50mm～φ100mm配水管布設替工事

【 第 49 号 施工単価表 】 ステンレス鋼管撤去工【人力】 呼び径φ80A 埋設・側溝内・斜面等 10 m 当り						
名 称 ・ 規 格	数 量	単 位	単 価	金 額	明細単価番号	基 準
配管工	0.05	人				
普通作業員	0.06	人				
諸 雑 費 (丸め)						
計	1	式				
単位当たり						

県道三原本郷線外2路線φ50mm～φ100mm配水管布設替工事

【 第 50 号 施工単価表 】 ステンレス鋼管撤去工【人力】 呼び径φ80A 露出 10 m 当り						
名 称 ・ 規 格	数 量	単 位	単 価	金 額	明細単価番号	基 準
配管工	0.05	人				
普通作業員	0.05	人				
諸 雑 費 （丸め）						
計	1	式				
単位当たり						

県道三原本郷線外2路線φ50mm～φ100mm配水管布設替工事

【 第 51 号 施工単価表 】 ステンレス鋼管撤去工【人力】 呼び径φ50A 埋設・側溝内・斜面等 10 m 当り						
名 称 ・ 規 格	数 量	単 位	単 価	金 額	明細単価番号	基 準
配管工	0.04	人				
普通作業員	0.04	人				
諸 雑 費 (丸め)	1	式				
計						
単位当たり						

県道三原本郷線外2路線φ50mm～φ100mm配水管布設替工事

【 第 52 号 施工単価表 】						
ステンレス鋼管撤去工【人力】 呼び径φ50A 露出						10 m 当り
名 称 ・ 規 格	数 量	単 位	単 価	金 額	明細単価番号	基 準
配管工	0.04	人				
普通作業員	0.04	人				
諸 雑 費 (丸め)	1	式				
計						
単位当たり						

県道三原本郷線外2路線φ50mm～φ100mm配水管布設替工事

【 第 53 号 施工単価表 】

ステンレス鋼管継手撤去工【人力】 呼び径φ100A 埋設・側溝内・斜面等

10 口 当り

名 称 ・ 規 格	数 量	単 位	単 価	金 額	明細単価番号	基 準
配管工	0.08	人				
普通作業員	0.08	人				
諸 雑 費 (丸め)	1	式				
計						
単位当たり						

県道三原本郷線外2路線φ50mm～φ100mm配水管布設替工事

【 第 54 号 施工単価表 】						
ステンレス鋼管継手撤去工【人力】 呼び径φ100A 露出						10 口 当り
名 称 ・ 規 格	数 量	単 位	単 価	金 額	明細単価番号	基 準
配管工	0.07	人				
普通作業員	0.07	人				
諸 雑 費 (丸め)	1	式				
計						
単位当たり						

県道三原本郷線外2路線φ50mm～φ100mm配水管布設替工事

【 第 55 号 施工単価表 】						
ステンレス鋼管継手撤去工【人力】 呼び径φ80A 埋設・側溝内・斜面等						10 口 当り
名 称 ・ 規 格	数 量	単 位	単 価	金 額	明細単価番号	基 準
配管工	0.07	人				
普通作業員	0.07	人				
諸 雑 費 (丸め)						
計	1	式				
単位当たり						

県道三原本郷線外2路線φ50mm～φ100mm配水管布設替工事

【 第 56 号 施工単価表 】						
ステンレス鋼管継手撤去工【人力】 呼び径φ80A 露出						10 口 当り
名 称 ・ 規 格	数 量	単 位	単 価	金 額	明細単価番号	基 準
配管工	0.06	人				
普通作業員	0.06	人				
諸 雑 費 (丸め)						
計	1	式				
単位当たり						

県道三原本郷線外2路線φ50mm～φ100mm配水管布設替工事

【 第 57 号 施工単価表 】

ステンレス鋼管継手撤去工【人力】 呼び径φ50A 埋設・側溝内・斜面等

10 口 当り

名 称 ・ 規 格	数 量	単 位	単 価	金 額	明細単価番号	基 準
配管工	0.02	人				
普通作業員	0.02	人				
諸 雑 費 (丸め)	1	式				
計						
単位当たり						

県道三原本郷線外2路線φ50mm～φ100mm配水管布設替工事

【 第 58 号 施工単価表 】

ステンレス鋼管継手撤去工【人力】 呼び径φ50A 露出

10 口 当り

名 称 ・ 規 格	数 量	単 位	単 価	金 額	明細単価番号	基 準
配管工	0.02	人				
普通作業員	0.02	人				
諸 雑 費 (丸め)	1	式				
計						
単位当たり						

県道三原本郷線外2路線φ50mm～φ100mm配水管布設替工事

【 第 59 号 施工単価表 】

ステンレス鋼管取出し短管撤去工【人力】 呼び径φ100A 露出

10 基 当り

名 称 ・ 規 格	数 量	単 位	単 価	金 額	明細単価番号	基 準
配管工	0.1	人				
普通作業員	0.1	人				
雑材料	3	%				
諸 雑 費 (丸め)	1	式				
計						
単位当たり						

県道三原本郷線外2路線φ50mm～φ100mm配水管布設替工事

【第 60 号 施工単価表】

ステンレス鋼管取出し短管撤去工【人力】 呼び径φ50A 露出

10 基 当り

名 称 ・ 規 格	数 量	単 位	単 価	金 額	明細単価番号	基 準
配管工	0.03	人				
普通作業員	0.03	人				
雑材料	3	%				
諸 雑 費 (丸め)	1	式				
計						
単位当たり						

県道三原本郷線外2路線φ50mm～φ100mm配水管布設替工事

【 第 61 号 施工単価表 】						
フランジ継手 呼び径100mm						
1 口 当り						
名 称 ・ 規 格	数 量	単 位	単 価	金 額	明細単価番号	基 準
配管工	0.06	人				
普通作業員	0.06	人				
諸 雑 費 （率＋丸め）	1	%				
計						
単位当たり						

県道三原本郷線外2路線φ50mm～φ100mm配水管布設替工事

【 第 62 号 施工単価表 】						
フランジ継手 呼び径75(80)mm						
1 口 当り						
名 称 ・ 規 格	数 量	単 位	単 価	金 額	明細単価番号	基 準
配管工	0.06	人				
普通作業員	0.06	人				
諸 雑 費 (率+丸め)	1	%				
計						
単位当たり						

県道三原本郷線外2路線φ50mm～φ100mm配水管布設替工事

【 第 63 号 施工単価表 】						
フランジ継手 呼び径65mm以下						
1 口 当り						
名 称 ・ 規 格	数 量	単 位	単 価	金 額	明細単価番号	基 準
配管工	0.05	人				
普通作業員	0.05	人				
諸 雑 費 (率+丸め)	1	%				
計						
単位当たり						

県道三原本郷線外2路線φ50mm～φ100mm配水管布設替工事

【 第 64 号 施工単価表 】						
ステンレス鋼管仮設消火栓撤去工【人力】 消火栓（単口） 露出						1 基 当り
名 称 ・ 規 格	数 量	単位	単 価	金 額	明細単価番号	基 準
配管工	0.04	人				
普通作業員	0.05	人				
諸 雑 費 （丸め）						
計	1	式				
単位当たり						

県道三原本郷線外2路線φ50mm～φ100mm配水管布設替工事

【 第 65 号 施工単価表 】						
仮設給水管撤去工 PEP 呼び径φ20 土工別途計上						1 箇所 当り
名 称 ・ 規 格	数 量	単 位	単 価	金 額	明細単価番号	基 準
仮設配管材撤去 ポリエチレン管据付工	6	m			施 101 号	
仮設配管材撤去 鋼管小口径管ねじ込み接合	2	口			施 102 号	
仮設配管材撤去 ポリエチレン管継手工	1	口			施 103 号	
ポリエチレン管切断(撤去管) 呼び径20mm	1	口			施 104 号	
計						
単位当たり						

県道三原本郷線外2路線φ50mm～φ100mm配水管布設替工事

【 第 66 号 施工単価表 】						
路盤工(施工幅1.8m未満) 下層路盤 仕上り厚0.2m						1 m2 当り
名 称 ・ 規 格	数 量	単位	単 価	金 額	明細単価番号	基 準
路盤工(施工幅1.8m未満)(1層当り) 下層路盤 仕上り厚0.1m	1	m2			施 105 号	
路盤工(施工幅1.8m未満)(1層当り) 下層路盤 仕上り厚0.1m	1	m2			施 105 号	
計						
単位当たり						

県道三原本郷線外2路線φ50mm～φ100mm配水管布設替工事

【 第 67 号 施工単価表 】						
消火栓設置 機械施工 小型消火栓					1 箇所 当り	
名 称 ・ 規 格	数 量	単 位	単 価	金 額	明細単価番号	基 準
配管工	0.08	人				
普通作業員	0.1	人				
クレーン装置付トラック運転 ヘーストラック4～4.5t積 2.9t吊	0.31	時間			施 81 号	
諸 雑 費 （率＋丸め）	1	%				
計						
単位当たり						

県道三原本郷線外2路線φ50mm～φ100mm配水管布設替工事

【 第 68 号 施工単価表 】						
鉄蓋設置 円形 3号 寸法500mm						1 個 当り
名 称 ・ 規 格	数 量	単 位	単 価	金 額	明細単価番号	基 準
普通作業員	0.1	人				
支承充填材(無収縮モルタル) セメント系プレミックスタイプ	0.007	m3				
計						
単位当たり						

県道三原本郷線外2路線φ50mm～φ100mm配水管布設替工事

【 第 69 号 施工単価表 】						
レジンコンクリート製ボックス設置(円形) 円形 3号 寸法500mm					1	箇所 当り
名 称 ・ 規 格	数 量	単位	単 価	金 額	明細単価番号	基 準
レジンコンクリート製ボックス設置(円形) 3号上部壁 内寸500 高200	1	個			施 106 号	
レジンコンクリート製ボックス設置(円形) 3号下部壁 内寸500 高200	1	個			施 107 号	
レジンコンクリート製ボックス設置(円形) 3号底版 内寸500 高40	1	個			施 108 号	
計						
単位当たり						

県道三原本郷線外2路線φ50mm～φ100mm配水管布設替工事

【 第 70 号 施工単価表 】						
小型バックホウによる舗装版直接掘削・積込 舗装厚0cm超え10cm以下						100 m2 当り
名 称 ・ 規 格	数 量	単 位	単 価	金 額	明細単価番号	基 準
土木一般世話役	0.56	人				
普通作業員	0.85	人				
小型バックホウ運転 ｸｰﾗ型 山積0.08m3(平積0.06)	0.694	日			施 109 号	
諸 雑 費 (丸め)	1	式				
計						
単位当たり						

県道三原本郷線外2路線φ50mm～φ100mm配水管布設替工事

【 第 71 号 施工単価表 】						
撤去管吊上げ積込み(硬質塩化ビニル管) 呼び径100mm						10 m 当り
名 称 ・ 規 格	数 量	単 位	単 価	金 額	明細単価番号	基 準
配管工	0.072	人				
普通作業員	0.12	人				
計						
単位当たり						

県道三原本郷線外2路線φ50mm～φ100mm配水管布設替工事

【 第 72 号 施工単価表 】						
硬質塩化ビニル管切断(撤去管) 呼び径100mm						1 口 当り
名 称 ・ 規 格	数 量	単 位	単 価	金 額	明細単価番号	基 準
配管工	0.005	人				
普通作業員	0.005	人				
諸 雑 費 (率+丸め)	5	%				
計						
単位当たり						

県道三原本郷線外2路線φ50mm～φ100mm配水管布設替工事

【 第 73 号 施工単価表 】						
撤去管吊上げ積込み(ポリエチレン管) 融着接合(EF接合) 呼び径100mm						10 m 当り
名 称 ・ 規 格	数 量	単 位	単 価	金 額	明細単価番号	基 準
配管工	0.072	人				
普通作業員	0.12	人				
計						
単位当たり						

県道三原本郷線外2路線φ50mm～φ100mm配水管布設替工事

【 第 74 号 施工単価表 】

ポリエチレン管切断(撤去管) 呼び径100mm

1 口 当り

名 称 ・ 規 格	数 量	単 位	単 価	金 額	明細単価番号	基 準
配管工	0.005	人				
普通作業員	0.005	人				
諸 雑 費 (率+丸め)	7	%				
計						
単位当たり						

県道三原本郷線外2路線φ50mm～φ100mm配水管布設替工事

【 第 75 号 施工単価表 】						
現場発生品及び支給品運搬 4～4.5t積 2.9t吊 運搬距離17.4km						1 回 当り
名 称 ・ 規 格	数 量	単 位	単 価	金 額	明細単価番号	基 準
普通作業員	0.227	人				
クレーン装置付トラック運転 ペーestrack4～4.5t積 2.9t吊	1.21	時間			施 81 号	
諸 雑 費 (丸め)	1	式				
計						
単位当たり						

県道三原本郷線外2路線φ50mm～φ100mm配水管布設替工事

【 第 76 号 施工単価表 】						
メカニカル継手 呼び径100mm						
1 口 当り						
名 称 ・ 規 格	数 量	単 位	単 価	金 額	明細単価番号	基 準
配管工	0.05	人				
普通作業員	0.05	人				
諸 雑 費 （率＋丸め）	1	%				
計						
単位当たり						

県道三原本郷線外2路線φ50mm～φ100mm配水管布設替工事

【 第 77 号 施工単価表 】						
充填工 管閉塞					10	m3 当り
名 称 ・ 規 格	数 量	単位	単 価	金 額	明細単価番号	基 準
エアモルタル	10	m3			施 110 号	
土木一般世話役	1	人				
特殊作業員	2	人				
普通作業員	2	人				
グラウトポンプ [二筒複動ピストン式] 吐出量200L/min	1	日				
グラウトミキサ [並列2槽式] 攪拌容量300L×2	1	日				
発動発電機運転 (賃料) ディーゼル45kVA	1	日			施 111 号	
諸 雑 費 (率+丸め)	15	%				
計						

県道三原本郷線外2路線φ50mm～φ100mm配水管布設替工事

【 第 77 号 施工単価表 】 (続 き) 充填工 管閉塞 10 m3 当り						
名 称 ・ 規 格	数 量	単位	単 価	金 額	明細単価番号	基 準
単位当たり						

県道三原本郷線外2路線φ50mm～φ100mm配水管布設替工事

【 第 78 号 施工単価表 】						
バックホウ運転 クラ型 山積0.28m3(平積0.2)						1 時間 当り
名 称 ・ 規 格	数 量	単 位	単 価	金 額	明細単価番号	基 準
運転手 (特殊)	0.16	人				
軽油 パトロール給油,2～4KL積載車給油	5.9	l				
バックホ(クラ型)[標準型・排対型:2次基準] 標準バケット 山積0.28m3[平積0.2m3]	1	時間				
諸 雑 費 (丸め)	1	式				
計						
単位当たり						

県道三原本郷線外2路線φ50mm～φ100mm配水管布設替工事

【 第 79 号 施工単価表 】						
タンパ及びランマ運転(賃料) 60～80kg						1 日 当り
名 称 ・ 規 格	数 量	単 位	単 価	金 額	明細単価番号	基 準
特殊作業員	1	人				
ガソリン,レギュラー スタンド渡し,スタンド給油	5	リ				
<賃>タンパ(ランマ) 質量60～80kg	1.38	供用日				
諸 雑 費 (丸め)	1	式				
計						
単位当たり						

県道三原本郷線外2路線φ50mm～φ100mm配水管布設替工事

【 第 80 号 施工単価表 】						
ダンプトラック運転 オンロード・ディーゼル 4t積級						
1 日 当 り						
名 称 ・ 規 格	数 量	単 位	単 価	金 額	明細単価番号	基 準
運転手（一般）	1	人				
軽油 パトロール給油,2～4KL積載車給油	32	ℓ				
ダンプトラック[オンロード・ディーゼル] 4t積級	1.29	供用日				
タイヤ損耗費(供用1日当り) ダンプトラック4t（良好）	1.29	供用日				
諸 雑 費 （丸め）	1	式				
計						
単位当たり						

県道三原本郷線外2路線φ50mm～φ100mm配水管布設替工事

【 第 81 号 施工単価表 】						
クレーン装置付トラック運転 ベ-ストラック4～4.5t積 2.9t吊						1 時間 当り
名 称 ・ 規 格	数 量	単 位	単 価	金 額	明細単価番号	基 準
運転手（特殊）	0.17	人				
軽油 パトロール給油,2～4KL積載車給油	5.3	l				
トラック[クレーン装置付] ベ-ストラック4～4.5t積 吊能力2.9t	1	時間				
諸 雑 費 （丸め）	1	式				
計						
単位当たり						

県道三原本郷線外2路線φ50mm～φ100mm配水管布設替工事

【 第 82 号 施工単価表 】 レジンコンクリート製ボックス設置(円形) 1号調整リング 内寸250 高100 1 個 当り						
名 称 ・ 規 格	数 量	単 位	単 価	金 額	明細単価番号	基 準
普通作業員	0.01	人				
計						
単位当たり						

県道三原本郷線外2路線φ50mm～φ100mm配水管布設替工事

【 第 83 号 施工単価表 】						
レジンコンクリート製ボックス設置(円形) 1号下部壁 内寸250 高300RB C、CA						1 個 当り
名 称 ・ 規 格	数 量	単 位	単 価	金 額	明細単価番号	基 準
普通作業員	0.01	人				
計						
単位当たり						

県道三原本郷線外2路線φ50mm～φ100mm配水管布設替工事

【 第 84 号 施工単価表 】						
レジンコンクリート製ボックス設置(円形) 1号底版 内寸250 高40						1 個 当り
名 称 ・ 規 格	数 量	単 位	単 価	金 額	明細単価番号	基 準
普通作業員						
	0.01	人				
計						
単位当たり						

県道三原本郷線外2路線φ50mm～φ100mm配水管布設替工事

【 第 85 号 施工単価表 】 レジンコンクリート製ボックス設置(円形) 1号上部壁 内寸250 高150 1 個 当り						
名 称 ・ 規 格	数 量	単 位	単 価	金 額	明細単価番号	基 準
普通作業員						
	0.01	人				
計						
単位当たり						

県道三原本郷線外2路線φ50mm～φ100mm配水管布設替工事

【 第 86 号 施工単価表 】 タンパ及びランマ運転(賃料) 60～80kg 1 日 当り						
名 称 ・ 規 格	数 量	単 位	単 価	金 額	明細単価番号	基 準
特殊作業員	1	人				
ガソリン,レギュラー スタンド渡し,スタンド給油	4	リ				
<賃>タンパ(ランマ) 質量60～80kg	1.61	供用日				
諸 雑 費 (丸め)	1	式				
計						
単位当たり						

県道三原本郷線外2路線φ50mm～φ100mm配水管布設替工事

【 第 87 号 施工単価表 】						
振動ローラ運転 (舗装用)ハト`ガイ`式0.5～0.6t						1 日 当り
名 称 ・ 規 格	数 量	単 位	単 価	金 額	明細単価番号	基 準
特殊作業員	1	人				
軽油 パトロール給油,2～4KL積載車給油	3	l				
振動ローラ(舗装用)[ハト`ガイ`式] 運転質量0.5～0.6t	1.23	供用日				
諸 雑 費 (丸め)	1	式				
計						
単位当たり						

県道三原本郷線外2路線φ50mm～φ100mm配水管布設替工事

【 第 88 号 施工単価表 】						
振動コンパクト運転(前進型) 40～60kg						1 日 当 り
名 称 ・ 規 格	数 量	単 位	単 価	金 額	明細単価番号	基 準
特殊作業員	1	人				
ガソリン,レギュラー スタンド渡し,スタンド給油	5	リ				
振動コンパクト[前進型] 機械質量40～60kg	1.4	供用日				
諸 雑 費 (丸め)	1	式				
計						
単位当たり						

県道三原本郷線外2路線φ50mm～φ100mm配水管布設替工事

【 第 89 号 施工単価表 】						
小型バックホウ運転 クラ型 山積0.13m3(平積0.10)						1 日 当り
名 称 ・ 規 格	数 量	単 位	単 価	金 額	明細単価番号	基 準
運転手 (特殊)	1	人				
軽油 パトロール給油,2～4KL積載車給油	23	l				
小型バックホウ(クラ) [標準・排対:2次] 標準バケット 山積0.13m3[平積0.10m3]	1.78	供用日				
諸 雑 費 (丸め)	1	式				
計						
単位当たり						

県道三原本郷線外2路線φ50mm～φ100mm配水管布設替工事

【 第 90 号 施工単価表 】						
ダンプトラック運転 オンロード・ディーゼル 2t積級						
1 日 当 り						
名 称 ・ 規 格	数 量	単 位	単 価	金 額	明細単価番号	基 準
運転手（一般）	1	人				
軽油 パトロール給油,2～4KL積載車給油	21	リ				
ダンプトラック[オンロード・ディーゼル] 2t積級	1.29	供用日				
タイヤ損耗費(供用1日当り) ダンプトラック2～3t（良好）	1.29	供用日				
諸 雑 費 （丸め）	1	式				
計						
単位当たり						

県道三原本郷線外2路線φ50mm～φ100mm配水管布設替工事

【 第 91 号 施工単価表 】						
ポリエチレン管据付工 呼び径25mm						10 m 当り
名 称 ・ 規 格	数 量	単 位	単 価	金 額	明細単価番号	基 準
配管工	0.07	人				
普通作業員	0.12	人				
計						
単位当たり						

県道三原本郷線外2路線φ50mm～φ100mm配水管布設替工事

【 第 92 号 施工単価表 】						
ポリエチレン管継手工 呼び径25mm						1 口 当り
名 称 ・ 規 格	数 量	単位	単 価	金 額	明細単価番号	基 準
配管工	0.02	人				
普通作業員	0.02	人				
諸 雑 費 （率＋丸め）	1	%				
計						
単位当たり						

県道三原本郷線外2路線φ50mm～φ100mm配水管布設替工事

【 第 93 号 施工単価表 】						
鋼管小口径管ねじ込み接合 呼び径25mm						2 口 当り
名 称 ・ 規 格	数 量	単 位	単 価	金 額	明細単価番号	基 準
配管工	0.02	人				
普通作業員	0.04	人				
諸 雑 費 （率＋丸め）						
計	3	%				
単位当たり						

県道三原本郷線外2路線φ50mm～φ100mm配水管布設替工事

【 第 94 号 施工単価表 】						
ポリエチレン管切断 呼び径25mm						
1 口 当り						
名 称 ・ 規 格	数 量	単 位	単 価	金 額	明細単価番号	基 準
配管工	0.01	人				
普通作業員	0.01	人				
諸 雑 費 （率＋丸め）	1	%				
計						
単位当たり						

県道三原本郷線外2路線φ50mm～φ100mm配水管布設替工事

【 第 95 号 施工単価表 】						
止水栓取付け PP用 呼び径25mm						1 箇所 当り
名 称 ・ 規 格	数 量	単位	単 価	金 額	明細単価番号	基 準
配管工	0.06	人				
普通作業員	0.04	人				
諸 雑 費 （率＋丸め）	1	%				
計						
単位当たり						

県道三原本郷線外2路線φ50mm～φ100mm配水管布設替工事

【 第 96 号 施工単価表 】						
ポリエチレン管据付工 呼び径20mm						10 m 当り
名 称 ・ 規 格	数 量	単 位	単 価	金 額	明細単価番号	基 準
配管工	0.07	人				
普通作業員	0.12	人				
計						
単位当たり						

県道三原本郷線外2路線φ50mm～φ100mm配水管布設替工事

【 第 97 号 施工単価表 】						
ポリエチレン管継手工 呼び径20mm						1 口 当り
名 称 ・ 規 格	数 量	単位	単 価	金 額	明細単価番号	基 準
配管工	0.02	人				
普通作業員	0.02	人				
諸 雑 費 （率＋丸め）	1	%				
計						
単位当たり						

県道三原本郷線外2路線φ50mm～φ100mm配水管布設替工事

【 第 98 号 施工単価表 】

鋼管小口径管ねじ込み接合 呼び径20mm

2 口 当り

名 称 ・ 規 格	数 量	単 位	単 価	金 額	明細単価番号	基 準
配管工	0.02	人				
普通作業員	0.04	人				
諸 雑 費 （率＋丸め）	3	%				
計						
単位当たり						

県道三原本郷線外2路線φ50mm～φ100mm配水管布設替工事

【 第 99 号 施工単価表 】						
ポリエチレン管切断 呼び径20mm						
1 口 当り						
名 称 ・ 規 格	数 量	単 位	単 価	金 額	明細単価番号	基 準
配管工	0.01	人				
普通作業員	0.01	人				
諸 雑 費 （率＋丸め）	1	%				
計						
単位当たり						

県道三原本郷線外2路線φ50mm～φ100mm配水管布設替工事

【 第 100 号 施工単価表 】						
止水栓取付け PP用 呼び径20mm						
1 箇所 当り						
名 称 ・ 規 格	数 量	単 位	単 価	金 額	明細単価番号	基 準
配管工	0.05	人				
普通作業員	0.02	人				
諸 雑 費 （率＋丸め）	1	%				
計						
単位当たり						

県道三原本郷線外2路線φ50mm～φ100mm配水管布設替工事

【 第 101 号 施工単価表 】						
仮設配管材撤去 ポリエチレン管据付工					1 m 当り	
名 称 ・ 規 格	数 量	単位	単 価	金 額	明細単価番号	基 準
ポリエチレン管据付工 呼び径20mm	1	m			施 96 号	
撤去の補正	40	%				
計						
単位当たり						

県道三原本郷線外2路線φ50mm～φ100mm配水管布設替工事

【 第 102 号 施工単価表 】						
仮設配管材撤去 鋼管小口径管ねじ込み接合					1 口 当り	
名 称 ・ 規 格	数 量	単 位	単 価	金 額	明細単価番号	基 準
鋼管小口径管ねじ込み接合 呼び径20mm	1	口			施 98 号	
撤去の補正	40	%				
計						
単位当たり						

県道三原本郷線外2路線φ50mm～φ100mm配水管布設替工事

【 第 103 号 施工単価表 】						
仮設配管材撤去 ポリエチレン管継手工					1 口 当り	
名 称 ・ 規 格	数 量	単 位	単 価	金 額	明細単価番号	基 準
ポリエチレン管継手工 呼び径20mm	1	口			施 97 号	
撤去の補正	40	%				
計						
単位当たり						

県道三原本郷線外2路線φ50mm～φ100mm配水管布設替工事

【 第 104 号 施工単価表 】						
ポリエチレン管切断(撤去管) 呼び径20mm						1 口 当り
名 称 ・ 規 格	数 量	単 位	単 価	金 額	明細単価番号	基 準
配管工	0.003	人				
普通作業員	0.003	人				
諸 雑 費 (率+丸め)	1	%				
計						
単位当たり						

県道三原本郷線外2路線φ50mm～φ100mm配水管布設替工事

【 第 105 号 施工単価表 】						
路盤工(施工幅1.8m未満)(1層当り) 下層路盤 仕上り厚0.1m						100 m2 当り
名 称 ・ 規 格	数 量	単位	単 価	金 額	明細単価番号	基 準
普通作業員	0.78	人				
再生クラッシャー 40～0mm	12.7	m3				
タンバ及びランマ運転(賃料) 60～80kg	0.45	日			施 86 号	
諸 雑 費 (丸め)	1	式				
計						
単位当たり						

県道三原本郷線外2路線φ50mm～φ100mm配水管布設替工事

【 第 106 号 施工単価表 】 レジンコンクリート製ボックス設置(円形) 3号上部壁 内寸500 高200 1 個 当り						
名 称 ・ 規 格	数 量	単 位	単 価	金 額	明細単価番号	基 準
普通作業員						
	0.03	人				
計						
単位当たり						

県道三原本郷線外2路線φ50mm～φ100mm配水管布設替工事

【 第 107 号 施工単価表 】						
レジンコンクリート製ボックス設置(円形) 3号下部壁 内寸500 高200						1 個 当り
名 称 ・ 規 格	数 量	単 位	単 価	金 額	明細単価番号	基 準
普通作業員						
	0.02	人				
計						
単位当たり						

県道三原本郷線外2路線φ50mm～φ100mm配水管布設替工事

【 第 108 号 施工単価表 】						
レジンコンクリート製ボックス設置(円形) 3号底版 内寸500 高40						1 個 当り
名 称 ・ 規 格	数 量	単 位	単 価	金 額	明細単価番号	基 準
普通作業員						
	0.02	人				
計						
単位当たり						

県道三原本郷線外2路線φ50mm～φ100mm配水管布設替工事

【 第 109 号 施工単価表 】						
小型バックホウ運転 クラ型 山積0.08m3(平積0.06)						1 日 当り
名 称 ・ 規 格	数 量	単 位	単 価	金 額	明細単価番号	基 準
特殊作業員	1	人				
軽油 パトロール給油,2～4KL積載車給油	17	l				
小型バックホウ(クラ)[標準・排対:2次] 標準バケット 山積0.08m3[平積0.06m3]	1.78	供用日				
諸 雑 費 (丸め)	1	式				
計						
単位当たり						

県道三原本郷線外2路線φ50mm～φ100mm配水管布設替工事

【 第 110 号 施工単価表 】						
エアモルタル						
1 m3 当り						
名 称 ・ 規 格	数 量	単 位	単 価	金 額	明細単価番号	基 準
セメント(袋) 普通ポルトランド 25kg/袋	0.366	t				
ベントナイト メッシュ200 25kg/袋	4.4	袋				
アルミ粉	74	g				
計						
単位当たり						

県道三原本郷線外2路線φ50mm～φ100mm配水管布設替工事

【 第 111 号 施工単価表 】						
発動発電機運転(賃料) ディーゼ ル45kVA						1 日 当り
名 称 ・ 規 格	数 量	単位	単 価	金 額	明細単価番号	基 準
軽油 パトロール給油,2～4KL積載車給油	41	リ				
<賃>発動発電機(ディ ーゼ ル発電機) 定格容量45kVA	1.2	供用日				
諸 雑 費 (丸め)						
計	1	式				
単位当たり						

県道三原本郷線外2路線φ50mm～φ100mm配水管布設替工事

【 第 112 号 施工単価表 】						
通水試験工 既設管連絡注水 給水車不要				1,250 m 当り		
名 称 ・ 規 格	数 量	単位	単 価	金 額	明細単価番号	基 準
配管工	3	人				
普通作業員	3	人				
器具損料及び諸雑費	20	%				
計						
単位当たり						

県道三原本郷線外2路線φ50mm～φ100mm配水管布設替工事

【 第 1 号 施工パッケージ 】								1 m 当り
舗装版切断 アスファルト舗装版 15cm以下								
名 称 ・ 規 格	金額構成比(%)	金 額	構成比(%)	基準地区単価	積算地区単価	明細単価番号	基 準	
【機械】			15.42					
コンクリートカッタ[バキューム式(超低騒音型)・湿式] 切削深20cm級 プレート径φ56cm			10.49					
その他(機械)								
【労務】			57.13					
特殊作業員			19.60					
土木一般世話役			10.55					
普通作業員			8.73					
その他(労務)								
【材料】			27.45					
コンクリートカッタブレード 自走式切断機用 径45cm(18インチ)			23.29					
ガソリン,レギュラー スタンド渡し,スタンド給油			2.83					
その他(材料)								

県道三原本郷線外2路線φ50mm～φ100mm配水管布設替工事

【 第 1 号 施工パッケージ 】 (続 き)

舗装版切断 アスファルト舗装版 15cm以下

1 m 当り

[illegible]

HPPEφ100mm配水管布設工 数量計算書

管種・口径: $\phi 100\text{mm}$ HPPE L=41.580m(41.580m)

布設条件:土被り:H=0.70m

NO. 1

[illegible]

H P P E φ 100mm配水管布設工 数量計算書

管種・口径: $\phi 100\text{mm}$ HPPE L=41.580m(41.580m)

布設条件:土被り:H=0.70m

NO. 2

[illegible]




【HPPEφ100 片受直管】 切管調書

路線

管路施設等設計指針：最小切管寸法

甲切管 = 0.45m

乙切管 = 0.30m

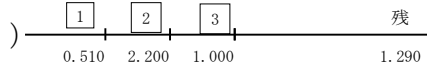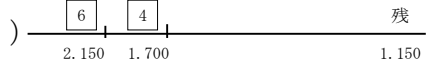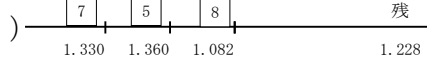略 図	乙 切 管															計	残	切 断			
	番号	形状	長 さ	番号	形状	長 さ	番号	形状	長 さ	番号	形状	長 さ	番号	形状	長 さ						
)  残 1.290	1	) —	0.510	2	—	2.200	3	—	1.000							3.710	1.290	3			
)  残 1.150	6	) —	2.150	4	—	1.700										3.850	1.150	2			
)  残 1.228	7	) —	1.330	5	—	1.360	8	—	1.082							3.772	1.228	3			
合 計	【HPPEφ100 片受直管】 L = 5,000 3 本															11.332	3.668	8			

土工数量集計表

[illegible]

土 工 数 量 計 算 書

No.1

断面番号	=	土工①	L=	37.4	m						
断面名称	=	計画道路As φ100 土被り0.7m									
管 控 除	=	0.130	×	0.130	×	π	/	4	=	0.013	m3/m
管 控 除	=		×		×	π	/	4	=		m3/m

1m当り

名 称	計 算 式	単 位	数 量	備 考
舗装切断工				
As舗装版 t=15cm以下		m		
舗装版直接掘削積込				
As舗装版 t=10cm以下		m ²		
管路掘削 BH0.28m ³	1.00 × 0.60 × 0.70 -	m ³	0.42	
管路埋戻 BH0.28m ³				
投入+締固 再生砂	1.00 × 0.60 × 0.33 - 0.013	m ³	0.19	
管路埋戻 BH0.28m ³				
投入+締固 発生土	1.00 × 0.60 × 0.37	m ³	0.22	
下層路盤工(再生切込RC-30)				
t=10cm		m ²		
上層路盤工(再生粒度調整碎石RM-30)				
t=12cm		m ²		
表層工(再生密粒度As(13))				
t=3cm		m ²		
発生土処分				
BH0.28m ³ -DT4t 土砂	0.42 - 0.22 / 0.90	m ³	0.18	
発生土処分				
BH0.28m ³ -DT4t As殻		m ³		
受入費				
アスファルト殻		t		

土 工 数 量 計 算 書

No.2

断面番号	=	土工②	L=	4.2	m						
断面名称	=	計画道路As φ100 土被り0.7m									
管 控 除	=	0.130	×	0.130	×	π	/	4	=	0.013	m ³ /m
管 控 除	=		×		×	π	/	4	=		m ³ /m

1m当り

名 称	計 算 式	単 位	数 量	備 考
舗装切断工				
As舗装版 t=15cm以下		m		
舗装版直接掘削積込				
As舗装版 t=10cm以下		m ²		
管路掘削 BH0.28m ³	1.00 × 0.60 × 0.48 -	m ³	0.29	
管路埋戻 BH0.28m ³				
投入+締固 再生砂	1.00 × 0.60 × 0.33 - 0.013	m ³	0.19	
管路埋戻 BH0.28m ³				
投入+締固 発生土	1.00 × 0.60 × 0.15	m ³	0.09	
下層路盤工(再生切込RC-30)				
t=10cm		m ²		
上層路盤工(再生粒度調整碎石RM-30)				
t=12cm		m ²		
表層工(再生密粒度As(13))				
t=3cm		m ²		
発生土処分				
BH0.28m ³ -DT4t 土砂	0.29 - 0.09 / 0.90	m ³	0.19	
発生土処分				
BH0.28m ³ -DT4t As殻		m ³		
受入費				
アスファルト殻		t		

土 工 数 量 計 算 書

No.3

断面番号	=	土工⑫	L=	8.0	m						
断面名称	=	計画道路As φ100 土被り0.7m									
管 控 除	=	0.130	×	0.130	×	π	/	4	=	0.013	m3/m
管 控 除	=		×		×	π	/	4	=		m3/m

1m当り

名 称	計 算 式	単 位	数 量	備 考
舗装切断工				
As舗装版 t=15cm以下		m		
舗装版直接掘削積込				
As舗装版 t=10cm以下		m2		
管路掘削 BH0.28m3	1.00 × 0.60 × 0.48 -	m3	0.29	
管路埋戻 BH0.28m3				
投入+締固 再生砂	1.00 × 0.60 × 0.33 - 0.013	m3	0.19	
管路埋戻 BH0.28m3				
投入+締固 発生土	1.00 × 0.60 × 0.15	m3	0.09	
下層路盤工(再生切込RC-30)				
t=10cm		m2		
上層路盤工(再生粒度調整碎石RM-30)				
t=12cm		m2		
表層工(再生密粒度As(13))				
t=3cm		m2		
発生土処分				
BH0.28m3-DT4t 土砂	0.29 - 0.09 / 0.90	m3	0.19	
発生土処分				
BH0.28m3-DT4t As殻		m3		
受入費				
アスファルト殻		t		

添架管材料表 (配水管 $\phi 100$ WEETDA)

[illegible]

[illegible][illegible]

HPPE φ75mm配水管布設工 数量計算書

管種・口径: $\phi 75\text{mm}$ HPPE L=53.270m(53.004m)

布設条件:土被り:H=0.70m~1.20m

NO. 1

[illegible]

HPPE φ75mm配水管布設工 数量計算書

管種・口径: φ75mm HPPE L=53.270m(53.004m)

布設条件:土被り:H=0.70m~1.20m

NO. 2

工種	名 称	形状寸法	単位	数 量	管材長	算 出 根 拠	備 考
労務							
	ポリエチレン管布設工(融着)	φ75	m	51.1		配管延長 53.270 - 仕切弁 2.214 = 51.056	
	ポリエチレン管継手工(融着)	φ75(1口継手)	箇所	27		片受直管 10 + 両受曲管 10 + 片受曲管 3 + 片受仕切弁 3 + キャップ 1 = 27	
	ポリエチレン管継手工(融着)	φ75(2口継手)	箇所	2		EFソケット + EFチーズ + 2 = 2	
	フランジ継手工	φ75 7.5k	口	1		不断水 1 = 1	
	ポリエチレン管メカニカル継手工	φ75	口	1		PCジョイント 1	
	メカニカル継手工	φ75 (特殊15%増し)	口	1		PCジョイント 1	
	ポリエチレン管切断工	φ75	口	10		切管調書より 10 = 10	
	仕切弁設置工	φ75	基	3			
	仕切弁用鉄蓋据付工	ネジ式弁蓋 H150	箇所	3		1 + 1 + 1 = 3	
	仕切弁用 レジンボックス据付工	円形1号 上部壁 H150	個	3		1 + 1 + 1 = 3	
	仕切弁用 レジンボックス据付工	円形1号 下部壁 H300	個	3		1 + 1 + 1 = 3	
	仕切弁用 レジンボックス据付工	円形1号 底板 H40	個	3		1 + 1 + 1 = 3	
	溶剤浸透防護スリーブ被覆工	φ75	m	53.3		53.270 = 53.270	
	管明示テープ工	HPPE φ75	m	50.7			
	管明示シート工		m	50.5			
	不断水分岐工	φ75×φ75 DCIP用 ソフトソール弁付 フランジ型	箇所	1			SUSコア挿入
	【土工】						
	土工③		m	18.3		15.0 + 1.3 + 2.0 = 18.3	
	土工④		m	10.9		8.0 + 2.9 = 10.9	
	土工⑤		m	1.3		1.3 = 1.3	
	土工⑥		m	5.7		5.7 = 5.7	
	土工⑦		m	18.8		18.8 = 18.8	
	土工⑬		m	2.2		2.2 = 2.2	
	【技術管理費】						
	通水試験工	φ75 既設管接続	m	53.3		53.270 = 53.270	





【HPPEφ75 片受直管】 切管調書

路線

管路施設等設計指針：最小切管寸法

甲切管 = 0.35m

乙切管 = 0.25m

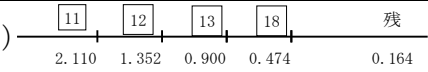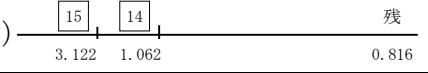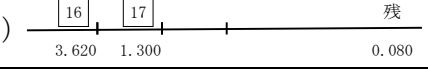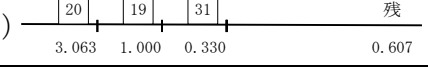略 図	乙 切 管																計	残	切 断			
	番号	形状	長 さ	番号	形状	長 さ	番号	形状	長 さ	番号	形状	長 さ	番号	形状	長 さ							
) 	11	) —	2.110	12	—	1.352	13	—	0.900	18	—	0.474				4.836	0.164	4			※12は排 水管で計 上	
) 	15	) —	3.122	14	—	1.062										4.184	0.816	2				
) 	16	) —	3.620	17	—	1.300										4.920	0.080	2				
) 	20	) —	3.063	19	—	1.000	31	—	0.330							4.393	0.607	3				
合 計	【HPPE φ 75 片受直管】 L = 5,000 4 本																18.333	1.667	11			

HPPE 排泥管布設工 数量計算書

管種・口径:排泥管 HPPE ϕ 75mm L=2.340m(2.340m)

布設条件:土被り:H=0.70m

NO. 1

[illegible]

HPPE 排泥管布設工 数量計算書

管種・口径:排泥管 HPPE ϕ 75mm L=2.340m(2.340m)

布設条件:土被り:H=0.70m

NO. 2

[illegible]

土 工 数 量 集 計 表

[illegible]

土 工 数 量 計 算 書

No.1

断面番号	=	土工③	L=	18.3	m
断面名称	=	計画道路As φ75 土被り0.7m			
管 控 除	=	0.090 × 0.090 × π / 4	=	0.006	m3/m
管 控 除	=	× × π / 4	=		m3/m

1m当り

名 称	計 算 式	単 位	数 量	備 考
舗装切断工				
As舗装版 t=15cm以下		m		
舗装版直接掘削積込				
As舗装版 t=10cm以下		m2		
管路掘削 BH0.28m3	1.00 × 0.60 × 0.66 -	m3	0.40	
管路埋戻 BH0.28m3				
投入+締固 再生砂	1.00 × 0.60 × 0.29 - 0.006	m3	0.17	
管路埋戻 BH0.28m3				
投入+締固 発生土	1.00 × 0.60 × 0.37	m3	0.22	
下層路盤工(再生切込RC-30)				
t=10cm		m2		
上層路盤工(再生粒度調整碎石RM-30)				
t=12cm		m2		
表層工(再生密粒度As(13))				
t=3cm		m2		
発生土処分				
BH0.28m3-DT4t 土砂	0.40 - 0.22 / 0.90	m3	0.16	
発生土処分				
BH0.28m3-DT4t As殻		m3		
受入費				
アスファルト殻		t		

土 工 数 量 計 算 書

No.2

断面番号	=	土工④	L=	10.9	m						
断面名称	=	計画道路As φ75 土被り0.7m									
管 控 除	=	0.090	×	0.090	×	π	/	4	=	0.006	m3/m
管 控 除	=		×		×	π	/	4	=		m3/m

1m当り

名 称	計 算 式	単 位	数 量	備 考
舗装切断工				
As舗装版 t=15cm以下		m		
舗装版直接掘削積込				
As舗装版 t=10cm以下		m ²		
管路掘削 BH0.28m ³	1.00 × 0.60 × 0.44 -	m ³	0.26	
管路埋戻 BH0.28m ³				
投入+締固 再生砂	1.00 × 0.60 × 0.29 - 0.006	m ³	0.17	
管路埋戻 BH0.28m ³				
投入+締固 発生土	1.00 × 0.60 × 0.15	m ³	0.09	
下層路盤工(再生切込RC-30)				
t=10cm		m ²		
上層路盤工(再生粒度調整碎石RM-30)				
t=12cm		m ²		
表層工(再生密粒度As(13))				
t=3cm		m ²		
発生土処分				
BH0.28m ³ -DT4t 土砂	0.26 - 0.09 / 0.90	m ³	0.16	
発生土処分				
BH0.28m ³ -DT4t As殻		m ³		
受入費				
アスファルト殻		t		

土 工 数 量 計 算 書

No.3

断面番号	=	土工⑤	L=	1.3	m
断面名称	=	計画道路As φ75 土被り1.2m			
管 控 除	=	0.090 × 0.090 × π / 4	=	0.006	m3/m
管 控 除	=	× × π / 4	=		m3/m

1m当り

名 称	計 算 式	単 位	数 量	備 考
舗装切断工				
As舗装版 t=15cm以下		m		
舗装版直接掘削積込				
As舗装版 t=10cm以下		m2		
管路掘削 BH0.28m3	1.00 × 0.60 × 0.94 -	m3	0.56	
管路埋戻 BH0.28m3				
投入+締固 再生砂	1.00 × 0.60 × 0.29 - 0.006	m3	0.17	
管路埋戻 BH0.28m3				
投入+締固 発生土	1.00 × 0.60 × 0.65	m3	0.39	
下層路盤工(再生切込RC-30)				
t=10cm		m2		
上層路盤工(再生粒度調整碎石RM-30)				
t=12cm		m2		
表層工(再生密粒度As(13))				
t=3cm		m2		
発生土処分				
BH0.28m3-DT4t 土砂	0.56 - 0.39 / 0.90	m3	0.13	
発生土処分				
BH0.28m3-DT4t As殻		m3		
受入費				
アスファルト殻		t		

土 工 数 量 計 算 書

No.4

断面番号	=	土工⑥	L=	5.7	m						
断面名称	=	現況道路As φ75 土被り0.8m									
管控除	=	0.090	×	0.090	×	π	/	4	=	0.006	m3/m
管控除	=		×		×	π	/	4	=		m3/m

1m当り

名 称	計 算 式	単 位	数 量	備 考
舗装切断工 As舗装版 t=15cm以下	1.00 × 2	m	2.00	
舗装版直接掘削積込 As舗装版 t=10cm以下	1.00 × 0.60	m ²	0.60	
管路掘削 BH0.28m ³	1.00 × 0.60 × 0.84	m ³	0.50	
管路埋戻 BH0.28m ³ 投入+締固 再生砂	1.00 × 0.60 × 0.29 - 0.006	m ³	0.17	
管路埋戻 BH0.28m ³ 投入+締固 発生土	1.00 × 0.60 × 0.35	m ³	0.21	
下層路盤工(再生切込RC-30) t=10cm	1.00 × 0.60	m ²	0.60	
上層路盤工(再生粒度調整碎石RM-30) t=12cm	1.00 × 0.60	m ²	0.60	
表層工(再生密粒度As(13)) t=3cm	1.00 × 0.60	m ²	0.60	
発生土処分 BH0.28m ³ -DT4t 土砂	0.50 - 0.21 / 0.90	m ³	0.27	
発生土処分 BH0.28m ³ -DT4t As殻	1.00 × 0.60 × 0.05	m ³	0.03	
受入費 アスファルト殻	0.03 × 2.35	t	0.07	

土 工 数 量 計 算 書

No.5

断面番号	=	土工⑦	L=	18.8	m
断面名称	=	計画道路As φ75 土被り0.7m			
管 控 除	=	0.090 × 0.090 × π / 4	=	0.006	m3/m
管 控 除	=	× × π / 4	=		m3/m

1m当り

名 称	計 算 式	単 位	数 量	備 考
舗装切断工				
As舗装版 t=15cm以下		m		
舗装版直接掘削積込				
As舗装版 t=10cm以下		m2		
管路掘削 BH0.28m3	1.00 × 0.60 × 0.64 -	m3	0.38	
管路埋戻 BH0.28m3				
投入+締固 再生砂	1.00 × 0.60 × 0.29 - 0.006	m3	0.17	
管路埋戻 BH0.28m3				
投入+締固 発生土	1.00 × 0.60 × 0.35	m3	0.21	
下層路盤工(再生切込RC-30)				
t=10cm		m2		
上層路盤工(再生粒度調整碎石RM-30)				
t=12cm		m2		
表層工(再生密粒度As(13))				
t=3cm		m2		
発生土処分				
BH0.28m3-DT4t 土砂	0.38 - 0.21 / 0.90	m3	0.15	
発生土処分				
BH0.28m3-DT4t As殻		m3		
受入費				
アスファルト殻		t		

土 工 数 量 計 算 書

No.6

断面番号	=	土工⑬	L=	2.2	m						
断面名称	=	現況道路As φ75 不断水分岐工									
管控除	=	0.090	×	0.090	×	π	/	4	=	0.006	m3/m
管控除	=		×		×	π	/	4	=		m3/m

1m当り

名 称	計 算 式	単 位	数 量	備 考
舗装切断工 As舗装版 t=15cm以下	1.00 × 2	m	2.00	
舗装版直接掘削積込 As舗装版 t=10cm以下	1.00 × 1.00	m ²	1.00	
管路掘削 BH0.28m ³	1.00 × 1.00 × 1.54 -	m ³	1.54	
管路埋戻 BH0.28m ³ 投入+締固 再生砂	1.00 × 1.00 × 0.59 - 0.006	m ³	0.58	
管路埋戻 BH0.28m ³ 投入+締固 発生土	1.00 × 1.00 × 0.70	m ³	0.70	
下層路盤工(再生切込RC-40) t=15cm	1.00 × 1.00	m ²	1.00	
上層路盤工(再生粒度調整碎石RM-30) t=10cm	1.00 × 1.00	m ²	1.00	
表層工(再生密粒度As(20)) t=5cm	1.00 × 1.00	m ²	1.00	
発生土処分 BH0.28m ³ -DT4t 土砂	1.54 - 0.70 / 0.90	m ³	0.76	
発生土処分 BH0.28m ³ -DT4t As殻	1.00 × 1.00 × 0.05	m ³	0.05	
受入費 アスファルト殻	0.05 × 2.35	t	0.12	

HPPE φ50mm配水管布設工 数量計算書

管種・口径: $\phi 50\text{mm}$ HPPE L=40.710m(40.710m)

布設条件:土被り:H=0.70m

NO. 1

[illegible]

H P P E φ50mm配水管布設工 数量計算書

管種・口径: $\phi 50\text{mm}$ HPPE L=40.710m(40.710m)

布設条件:土被り:H=0.70m

NO. 2

[illegible]

【HPPEφ50 片受直管】 切管調書

路線

管路施設等設計指針：最小切管寸法

甲切管 = 0.35m

乙切管 = 0.25m

略 図		乙 切 管															計	残	切 断			
		番号	形状	長 さ	番号	形状	長 さ	番号	形状	長 さ	番号	形状	長 さ	番号	形状	長 さ						
) 22 21 23 24 1.510 0.500 0.370 1.400 残1.220		22	) —	1.510	21	—	0.500	23	—	0.370	24	—	1.400				3.780	1.220	4			
合 計		【HPPE φ 50 片受直管】 L = 5,000 1 本															3.780	1.220	4			

土 工 数 量 集 計 表

[illegible]

土 工 数 量 計 算 書

No.1

断面番号	=	土工⑧	L=	2.7	m
断面名称	=	計画道路As φ50 土被り0.7m			
管 控 除	=	0.060 × 0.060 × π / 4	=	0.003	m3/m
管 控 除	=	× × π / 4	=		m3/m

1m当り

名 称	計 算 式	単 位	数 量	備 考
舗装切断工 As舗装版 t=15cm以下		m		
舗装版直接掘削積込 As舗装版 t=10cm以下		m2		
管路掘削 BH0.28m3	1.00 × 0.60 × 0.63 -	m3	0.38	
管路埋戻 BH0.28m3 投入+締固 再生砂	1.00 × 0.60 × 0.26 - 0.003	m3	0.15	
管路埋戻 BH0.28m3 投入+締固 発生土	1.00 × 0.60 × 0.37	m3	0.22	
下層路盤工(再生切込RC-30) t=10cm		m2		
上層路盤工(再生粒度調整碎石RM-30) t=12cm		m2		
表層工(再生密粒度As(13)) t=3cm		m2		
発生土処分 BH0.28m3-DT4t 土砂	0.38 - 0.22 / 0.90	m3	0.14	
発生土処分 BH0.28m3-DT4t As殻		m3		
受入費 アスファルト殻		t		

土 工 数 量 計 算 書

No.2

断面番号	=	土工⑨	L=	7.1	m						
断面名称	=	計画道路As φ50 土被り0.7m									
管 控 除	=	0.060	×	0.060	×	π	/	4	=	0.003	m3/m
管 控 除	=		×		×	π	/	4	=		m3/m

1m当り

名 称	計 算 式	単 位	数 量	備 考
舗装切断工				
As舗装版 t=15cm以下		m		
舗装版直接掘削積込				
As舗装版 t=10cm以下		m ²		
管路掘削 BH0.28m ³	1.00 × 0.60 × 0.41 -	m ³	0.25	
管路埋戻 BH0.28m ³				
投入+締固 再生砂	1.00 × 0.60 × 0.26 - 0.003	m ³	0.15	
管路埋戻 BH0.28m ³				
投入+締固 発生土	1.00 × 0.60 × 0.15	m ³	0.09	
下層路盤工(再生切込RC-30)				
t=10cm		m ²		
上層路盤工(再生粒度調整碎石RM-30)				
t=12cm		m ²		
表層工(再生密粒度As(13))				
t=3cm		m ²		
発生土処分				
BH0.28m ³ -DT4t 土砂	0.25 - 0.09 / 0.90	m ³	0.15	
発生土処分				
BH0.28m ³ -DT4t As殻		m ³		
受入費				
アスファルト殻		t		

土 工 数 量 計 算 書

No.3

断面番号	=	土工⑩	L=	24.3	m						
断面名称	=	計画道路As φ50 土被り0.7m									
管 控 除	=	0.060	×	0.060	×	π	/	4	=	0.003	m3/m
管 控 除	=		×		×	π	/	4	=		m3/m

1m当り

名 称	計 算 式	単 位	数 量	備 考
舗装切断工				
As舗装版 t=15cm以下		m		
舗装版直接掘削積込				
As舗装版 t=10cm以下		m ²		
管路掘削 BH0.28m ³	1.00 × 0.60 × 0.61 -	m ³	0.37	
管路埋戻 BH0.28m ³				
投入+締固 再生砂	1.00 × 0.60 × 0.26 - 0.003	m ³	0.15	
管路埋戻 BH0.28m ³				
投入+締固 発生土	1.00 × 0.60 × 0.35	m ³	0.21	
下層路盤工(再生切込RC-30)				
t=10cm		m ²		
上層路盤工(再生粒度調整碎石RM-30)				
t=12cm		m ²		
表層工(再生密粒度As(13))				
t=3cm		m ²		
発生土処分				
BH0.28m ³ -DT4t 土砂	0.37 - 0.21 / 0.90	m ³	0.14	
発生土処分				
BH0.28m ³ -DT4t As殻		m ³		
受入費				
アスファルト殻		t		

土 工 数 量 計 算 書

No.4

断面番号	=	土工⑩	L=	6.6	m						
断面名称	=	現況道路As	φ 50	土被り0.8m							
管控除	=	0.060	×	0.060	×	π	/	4	=	0.003	m3/m
管控除	=		×		×	π	/	4	=		m3/m

1m当り

名 称	計 算 式	単 位	数 量	備 考
舗装切断工 As舗装版 t=15cm以下	1.00 × 2	m	2.00	
舗装版直接掘削積込 As舗装版 t=10cm以下	1.00 × 0.60	m ²	0.60	
管路掘削 BH0.28m ³	1.00 × 0.60 × 0.81 - 0.003	m ³	0.48	
管路埋戻 BH0.28m ³ 投入+締固 再生砂	1.00 × 0.60 × 0.26 - 0.003	m ³	0.15	
管路埋戻 BH0.28m ³ 投入+締固 発生土	1.00 × 0.60 × 0.35	m ³	0.21	
下層路盤工(再生切込RC-30) t=10cm	1.00 × 0.60	m ²	0.60	
上層路盤工(再生粒度調整碎石RM-30) t=12cm	1.00 × 0.60	m ²	0.60	
表層工(再生密粒度As(13)) t=3cm	1.00 × 0.60	m ²	0.60	
発生土処分 BH0.28m ³ -DT4t 土砂	0.48 - 0.21 / 0.90	m ³	0.25	
発生土処分 BH0.28m ³ -DT4t As殻	1.00 × 0.60 × 0.05	m ³	0.03	
受入費 アスファルト殻	0.03 × 2.35	t	0.07	

[illegible]

給水管布設工事

[illegible]

土工数量集計表 (給水管)

[illegible]

土 工 数 量 計 算 書

No.1

断面番号	=	土工②	L=	3.0	m						
断面名称	=	As(計画道路)	φ 50以下	土被り	0.7m						
管 控 除	=	0.030	×	0.030	×	π	/	4	=	0.001	m ³ /m
管 控 除	=		×		×	π	/	4	=		

1m当り

名 称	計 算 式	単 位	数 量	備 考
舗装切断工 As舗装版 t=15cm以下	1.00 ×	m		
舗装版直接掘削積込 As舗装版 t=10cm以下	1.00 ×	m ²		
管路掘削 BH0.13m ³	1.00 × 0.50 × 0.60	m ³	0.30	
管路埋戻 BH0.13m ³ 投入+締固 再生砂	1.00 × 0.50 × 0.23 - 0.001	m ³	0.11	
管路埋戻 BH0.13m ³ 投入+締固 発生土	1.00 × 0.50 × 0.37	m ³	0.19	
下層路盤工(再生切込RC-30) t=15cm	1.00 ×	m ²		
上層路盤工(再生粒度調整碎石RM-30) t=10cm	1.00 ×	m ²		
表層工(再生密粒度As(13)) t=5cm	1.00 ×	m ²		
発生土処分 BH0.13m ³ -DT2t 土砂	0.30 - 0.19 / 0.90	m ³	0.09	
発生土処分 BH0.13m ³ -DT2t As殻	1.00 × × 0.05	m ³		
受入費 アスファルト殻	× 2.35	t		

土 工 数 量 計 算 書

No.2

断面番号	=	土工②	L=	7.0	m						
断面名称	=	As φ50以下 土被り0.7m									
管控除	=	0.030	×	0.030	×	π	/	4	=	0.001	m ³ /m
管控除	=		×		×	π	/	4	=		

1m当り

名 称	計 算 式	単 位	数 量	備 考
舗装切断工 As舗装版 t=15cm以下	1.00 × 2	m	2.00	
舗装版直接掘削積込 As舗装版 t=10cm以下	1.00 × 0.50	m ²	0.50	
管路掘削 BH0.13m3	1.00 × 0.50 × 0.68	m ³	0.34	
管路埋戻 BH0.13m3 投入+締固 再生砂	1.00 × 0.50 × 0.23 - 0.001	m ³	0.11	
管路埋戻 BH0.13m3 投入+締固 発生土	1.00 × 0.50 × 0.20	m ³	0.10	
下層路盤工(再生切込RC-40) t=15cm	1.00 × 0.50	m ²	0.50	
上層路盤工(再生粒度調整碎石RM-30) t=10cm	1.00 × 0.50	m ²	0.50	
表層工(再生密粒度As(20)) t=5cm	1.00 × 0.50	m ²	0.50	
発生土処分 BH0.13m3-DT2t 土砂	0.34 - 0.10 / 0.90	m ³	0.23	
発生土処分 BH0.13m3-DT2t As殻	1.00 × 0.50 × 0.05	m ³	0.03	
受入費 アスファルト殻	0.03 × 2.35	t	0.07	

土 工 数 量 計 算 書

No.3

断面番号	=	土工②	L=	4.0	m						
断面名称	=	As(計画道路) φ50以下	土被り	0.7m							
管 控 除	=	0.030	×	0.030	×	π	/	4	=	0.001	m3/m
管 控 除	=		×		×	π	/	4	=		

1m当り

名 称	計 算 式	単 位	数 量	備 考
舗装切断工 As舗装版 t=15cm以下	1.00 ×	m		
舗装版直接掘削積込 As舗装版 t=10cm以下	1.00 ×	m ²		
管路掘削 BH0.13m3	1.00 × 0.50 × 0.58	m ³	0.29	
管路埋戻 BH0.13m3 投入+締固 再生砂	1.00 × 0.50 × 0.23 - 0.001	m ³	0.11	
管路埋戻 BH0.13m3 投入+締固 発生土	1.00 × 0.50 × 0.35	m ³	0.18	
下層路盤工(再生切込RC-30) t=15cm	1.00 ×	m ²		
上層路盤工(再生粒度調整碎石RM-30) t=10cm	1.00 ×	m ²		
表層工(再生密粒度As(13)) t=5cm	1.00 ×	m ²		
発生土処分 BH0.13m3-DT2t 土砂	0.29 - 0.18 / 0.90	m ³	0.09	
発生土処分 BH0.13m3-DT2t As殻	1.00 × × 0.05	m ³		
受入費 アスファルト殻	× 2.35	t		

土 工 数 量 計 算 書

No.4

断面番号	=	土工②	L=	2.0	m						
断面名称	=	As φ50以下 土被り0.7m									
管 控 除	=	0.030	×	0.030	×	π	/	4	=	0.001	m ³ /m
管 控 除	=		×		×	π	/	4	=		

1m当り

名 称	計 算 式	単 位	数 量	備 考
舗装切断工 As舗装版 t=15cm以下	1.00 × 2	m	2.00	
舗装版直接掘削積込 As舗装版 t=10cm以下	1.00 × 0.50	m ²	0.50	
管路掘削 BH0.13m3	1.00 × 0.50 × 0.68	m ³	0.34	
管路埋戻 BH0.13m3 投入+締固 再生砂	1.00 × 0.50 × 0.23 - 0.001	m ³	0.11	
管路埋戻 BH0.13m3 投入+締固 発生土	1.00 × 0.50 × 0.25	m ³	0.13	
下層路盤工(再生切込RC-30) t=10cm	1.00 × 0.50	m ²	0.50	
上層路盤工(再生粒度調整碎石RM-30) t=12cm	1.00 × 0.50	m ²	0.50	
表層工(再生密粒度As(13)) t=3cm	1.00 × 0.50	m ²	0.50	
発生土処分 BH0.13m3-DT2t 土砂	0.34 - 0.13 / 0.90	m ³	0.20	
発生土処分 BH0.13m3-DT2t As殻	1.00 × 0.50 × 0.05	m ³	0.03	
受入費 アスファルト殻	0.03 × 2.35	t	0.07	

[illegible]

土 工 数 量 集 計 表

[illegible]

土 工 数 量 計 算 書

No.1

断面番号	=	土工㊸	L=	0.9	m						
断面名称	=	仮設道路As φ100 土被り1.1m									
管 控 除	=	0.120	×	0.120	×	π	/	4	=	0.011	m3/m
管 控 除	=		×		×	π	/	4	=		

1m当り

名 称	計 算 式	単 位	数 量	備 考
舗装切断工 As舗装版 t=15cm以下	1.00 × 2	m	2.00	
舗装版直接掘削積込 As舗装版 t=10cm以下	1.00 × 0.60	m ²	0.60	
管路掘削 BH0.28m ³	1.00 × 0.60 × 1.17 - 0.011	m ³	0.69	
管路埋戻 BH0.28m ³ 投入+締固 再生砂		m ³		
管路埋戻 BH0.28m ³ 投入+締固 発生土	1.00 × 0.60 × 0.87	m ³	0.52	
下層路盤工(再生切込RC-40) t=20cm	1.00 × 0.60	m ²	0.60	
上層路盤工(再生粒度調整碎石RM-30) t=10cm	1.00 × 0.60	m ²	0.60	
表層工(再生密粒度As(20)) t=5cm	1.00 × 0.60	m ²	0.60	
発生土処分 BH0.28m ³ -DT4t 土砂	0.69 - 0.52 / 0.90	m ³	0.11	
発生土処分 BH0.28m ³ -DT4t As殻	1.00 × 0.60 × 0.05	m ³	0.03	
受入費 アスファルト殻	0.03 × 2.35	t	0.07	

土 工 数 量 計 算 書

No.2

断面番号	=	土工②	L=	8.4	m						
断面名称	=	現況道路As φ75 土被り0.7m									
管 控 除	=	0.090	×	0.090	×	π	/	4	=	0.006	m3/m
管 控 除	=		×		×	π	/	4	=		

1m当り

名 称	計 算 式	単 位	数 量	備 考
舗装切断工 As舗装版 t=15cm以下	1.00 × 2	m	2.00	
舗装版直接掘削積込 As舗装版 t=10cm以下	1.00 × 0.60	m ²	0.60	
管路掘削 BH0.28m ³	1.00 × 0.60 × 0.69 - 0.006	m ³	0.41	
管路埋戻 BH0.28m ³ 投入+締固 再生砂		m ³		
管路埋戻 BH0.28m ³ 投入+締固 発生土	1.00 × 0.60 × 0.49	m ³	0.29	
下層路盤工(再生切込RC-40) t=15cm	1.00 × 0.60	m ²	0.60	
上層路盤工(再生粒度調整碎石RM-30) t=12cm	1.00 × 0.60	m ²	0.60	
表層工(再生密粒度As(20)) t=5cm	1.00 × 0.60	m ²	0.60	
発生土処分 BH0.28m ³ -DT4t 土砂	0.41 - 0.29 / 0.90	m ³	0.09	
発生土処分 BH0.28m ³ -DT4t As殻	1.00 × 0.60 × 0.10	m ³	0.06	
受入費 アスファルト殻	0.06 × 2.35	t	0.14	

土 工 数 量 計 算 書

No.3

断面番号	=	土工③	L=	46.1	m						
断面名称	=	仮設道路	φ75	土被り0.8m							
管 控 除	=	0.090	×	0.090	×	π	/	4	=	0.006	m3/m
管 控 除	=		×		×	π	/	4	=		

1m当り

名 称	計 算 式	単 位	数 量	備 考
舗装切断工 As舗装版 t=15cm以下	1.00 × 2	m	2.00	
舗装版直接掘削積込 As舗装版 t=10cm以下	1.00 × 0.60	m ²	0.60	
管路掘削 BH0.28m3	1.00 × 0.60 × 0.84 - 0.006	m ³	0.50	
管路埋戻 BH0.28m3 投入+締固 再生砂		m ³		
管路埋戻 BH0.28m3 投入+締固 発生土	1.00 × 0.60 × 0.64	m ³	0.38	
下層路盤工(再生切込RC-30) t=10cm	1.00 × 0.60	m ²	0.60	
上層路盤工(再生粒度調整碎石RM-30) t=12cm	1.00 × 0.60	m ²	0.60	
表層工(再生密粒度As(13)) t=3cm	1.00 × 0.60	m ²	0.60	
発生土処分 BH0.28m3-DT4t 土砂	0.50 - 0.38 / 0.90	m ³	0.08	
発生土処分 BH0.28m3-DT4t As殻	1.00 × 0.60 × 0.05	m ³	0.03	
受入費 アスファルト殻	0.03 × 2.35	t	0.07	

土 工 数 量 計 算 書

No.4

断面番号	=	土工④	L=	6.9	m						
断面名称	=	仮設道路 φ50 土被り0.3m									
管 控 除	=	0.060	×	0.060	×	π	/	4	=	0.003	m ³ /m
管 控 除	=		×		×	π	/	4	=		

1m当り

名 称	計 算 式	単 位	数 量	備 考
舗装切断工 As舗装版 t=15cm以下	1.00 × 2	m	2.00	
舗装版直接掘削積込 As舗装版 t=10cm以下	1.00 × 0.60	m ²	0.60	
管路掘削 BH0.28m ³	1.00 × 0.60 × 0.31 - 0.003	m ³	0.18	
管路埋戻 BH0.28m ³ 投入+締固 再生砂		m ³		
管路埋戻 BH0.28m ³ 投入+締固 発生土	1.00 × 0.60 × 0.11	m ³	0.07	
下層路盤工(再生切込RC-30) t=10cm	1.00 × 0.60	m ²	0.60	
上層路盤工(再生粒度調整碎石RM-30) t=12cm	1.00 × 0.60	m ²	0.60	
表層工(再生密粒度As(13)) t=3cm	1.00 × 0.60	m ²	0.60	
発生土処分 BH0.28m ³ -DT4t 土砂	0.18 - 0.07 / 0.90	m ³	0.10	
発生土処分 BH0.28m ³ -DT4t As殻	1.00 × 0.60 × 0.05	m ³	0.03	
受入費 アスファルト殻	0.03 × 2.35	t	0.07	

土 工 数 量 計 算 書

No.5

断面番号	=	土工⑤	L=	9.2	m						
断面名称	=	現況道路As φ50 土被り0.7m									
管控除	=	0.060	×	0.060	×	π	/	4	=	0.003	m3/m
管控除	=		×		×	π	/	4	=		

1m当り

名 称	計 算 式	単 位	数 量	備 考
舗装切断工 As舗装版 t=15cm以下	1.00 × 2	m	2.00	
舗装版直接掘削積込 As舗装版 t=10cm以下	1.00 × 0.60	m ²	0.60	
管路掘削 BH0.28m ³	1.00 × 0.60 × 0.66 - 0.003	m ³	0.39	
管路埋戻 BH0.28m ³ 投入+締固 再生砂		m ³		
管路埋戻 BH0.28m ³ 投入+締固 発生土	1.00 × 0.60 × 0.46	m ³	0.28	
下層路盤工(再生切込RC-40) t=15cm	1.00 × 0.60	m ²	0.60	
上層路盤工(再生粒度調整碎石RM-30) t=10cm	1.00 × 0.60	m ²	0.60	
表層工(再生密粒度As(20)) t=5cm	1.00 × 0.60	m ²	0.60	
発生土処分 BH0.28m ³ -DT4t 土砂	0.39 - 0.28 / 0.90	m ³	0.08	
発生土処分 BH0.28m ³ -DT4t As殻	1.00 × 0.60 × 0.10	m ³	0.06	
受入費 アスファルト殻	0.06 × 2.35	t	0.14	

消火栓設置 数量計算書

管種・口径:消火栓(更新) $\phi 75\text{mm}$ N=1基

布設条件:土被り:0.70m

NO. 1

[illegible]

【水道单独】H P P E φ100mm配水管布設工 数量計算書

管種・口径: HPPE ϕ 100mm延長L=78.800m(78.800m)

布設条件:土被り:H=0.70m

NO. 1

[illegible]

【水道単独】H P P E φ100mm配水管布設工 数量計算書

管種・口径: HPPE ϕ 100mm延長L=78.800m(78.800m)

布設条件:土被り:H=0.70m

NO. 2

[illegible]

土 工 数 量 集 計 表

[illegible]

土 工 数 量 計 算 書

No.1

断面番号	=	土工①	L=	78.8	m						
断面名称	=	計画道路As φ100 土被り0.7m									
管 控 除	=	0.130	×	0.130	×	π	/	4	=	0.013	m3/m
管 控 除	=		×		×	π	/	4	=		m3/m

1m当り

名 称	計 算 式	単 位	数 量	備 考
舗装切断工 As舗装版 t=15cm以下		m		
舗装版直接掘削積込 As舗装版 t=10cm以下		m2		
管路掘削 BH0.28m3	1.00 × 0.60 × 0.70 -	m3	0.42	
管路埋戻 BH0.28m3 投入+締固 再生砂	1.00 × 0.60 × 0.33 - 0.013	m3	0.19	
管路埋戻 BH0.28m3 投入+締固 発生土	1.00 × 0.60 × 0.37	m3	0.22	
下層路盤工(再生切込RC-30) t=10cm		m2		
上層路盤工(再生粒度調整碎石RM-30) t=12cm		m2		
表層工(再生密粒度As(13)) t=3cm		m2		
発生土処分 BH0.28m3-DT4t 土砂	0.42 - 0.22 / 0.90	m3	0.18	
発生土処分 BH0.28m3-DT4t As殻		m3		
受入費 アスファルト殻		t		

【水道単独】給水管布設工 数量計算書

管種・口径: PE ϕ 20mm $\times$ 1箇所

布設条件:土被り:0.7m

NO. 1

[illegible]

給水管布設工事

[illegible]

土 工 数 量 計 算 書

No.1

断面番号	=	土工②	L=	2.0	m						
断面名称	=	As(計画道路) φ50以下	土被り	0.7m							
管 控 除	=	0.030	×	0.030	×	π	/	4	=	0.001	m3/m
管 控 除	=		×		×	π	/	4	=		

1m当り

名 称	計 算 式	単 位	数 量	備 考
舗装切断工 As舗装版 t=15cm以下	1.00 ×	m		
舗装版直接掘削積込 As舗装版 t=10cm以下	1.00 ×	m ²		
管路掘削 BH0.13m3	1.00 × 0.50 × 0.60	m ³	0.30	
管路埋戻 BH0.13m3 投入+締固 再生砂	1.00 × 0.50 × 0.23 - 0.001	m ³	0.11	
管路埋戻 BH0.13m3 投入+締固 発生土	1.00 × 0.50 × 0.37	m ³	0.19	
下層路盤工(再生切込RC-30) t=15cm	1.00 ×	m ²		
上層路盤工(再生粒度調整碎石RM-30) t=10cm	1.00 ×	m ²		
表層工(再生密粒度As(20)) t=5cm	1.00 ×	m ²		
発生土処分 BH0.13m3-DT2t 土砂	0.30 - 0.19 / 0.90	m ³	0.09	
発生土処分 BH0.13m3-DT2t As殻	1.00 × × 0.05	m ³		
受入費 アスファルト殻	× 2.35	t		

土 工 数 量 計 算 書

No.2

断面番号	=	土工②	L=	10.0	m						
断面名称	=	As φ50以下 土被り0.7m									
管控除	=	0.030	×	0.030	×	π	/	4	=	0.001	m3/m
管控除	=		×		×	π	/	4	=		

1m当り

名 称	計 算 式	単 位	数 量	備 考
舗装切断工 As舗装版 t=15cm以下	1.00 × 2	m	2.00	
舗装版直接掘削積込 As舗装版 t=10cm以下	1.00 × 0.50	m ²	0.50	
管路掘削 BH0.13m3	1.00 × 0.50 × 0.68	m ³	0.34	
管路埋戻 BH0.13m3 投入+締固 再生砂	1.00 × 0.50 × 0.23 - 0.001	m ³	0.11	
管路埋戻 BH0.13m3 投入+締固 発生土	1.00 × 0.50 × 0.20	m ³	0.10	
下層路盤工(再生切込RC-40) t=15cm	1.00 × 0.50	m ²	0.50	
上層路盤工(再生粒度調整碎石RM-30) t=10cm	1.00 × 0.50	m ²	0.50	
表層工(再生密粒度As(20)) t=5cm	1.00 × 0.50	m ²	0.50	
発生土処分 BH0.13m3-DT2t 土砂	0.34 - 0.10 / 0.90	m ³	0.23	
発生土処分 BH0.13m3-DT2t As殻	1.00 × 0.50 × 0.05	m ³	0.03	
受入費 アスファルト殻	0.03 × 2.35	t	0.07	

[illegible]

土工数量集計表

[illegible]

土 工 数 量 計 算 書

No.1

断面番号	=	土工④	L=	51.8	m						
断面名称	=	As φ100 土被り1.2m									
管 控 除	=	0.120	×	0.120	×	π	/	4	=	0.011	m ³ /m
管 控 除	=		×		×	π	/	4	=		

1m当り

名 称	計 算 式	単 位	数 量	備 考
舗装切断工 As舗装版 t=15cm以下	1.00 × 2	m	2.00	
舗装版直接掘削積込 As舗装版 t=10cm以下	1.00 × 0.60	m ²	0.60	
管路掘削 BH0.28m ³	1.00 × 0.60 × 1.27 - 0.011	m ³	0.75	
管路埋戻 BH0.28m ³ 投入+締固 再生砂	1.00 × 0.60 ×	m ³		
管路埋戻 BH0.28m ³ 投入+締固 発生土	1.00 × 0.60 × 1.02	m ³	0.61	
下層路盤工(再生切込RC-40) t=15cm	1.00 × 0.60	m ²	0.60	
上層路盤工(再生粒度調整碎石RM-30) t=10cm	1.00 × 0.60	m ²	0.60	
表層工(再生密粒度As(20)) t=5cm	1.00 × 0.60	m ²	0.60	
発生土処分 BH0.28m ³ -DT4t 土砂	0.75 - 0.61 / 0.90	m ³	0.07	
発生土処分 BH0.28m ³ -DT4t As殻	1.00 × 0.60 × 0.05	m ³	0.03	
受入費 アスファルト殻	0.03 × 2.35	t	0.07	

土 工 数 量 計 算 書

No.2

断面番号	=	土工④	L=	1.0	m						
断面名称	=	As φ75 土被り0.7m									
管 控 除	=	0.130	×	0.130	×	π	/	4	=	0.013	m ³ /m
管 控 除	=		×		×	π	/	4	=		















1m当り

名 称	計 算 式	単 位	数 量	備 考
舗装切断工 As舗装版 t=15cm以下	1.00 × 2	m	2.00	
舗装版直接掘削積込 As舗装版 t=10cm以下	1.00 × 0.60	m ²	0.60	
管路掘削 BH0.28m ³	1.00 × 0.60 × 0.80 - 0.013	m ³	0.47	
管路埋戻 BH0.28m ³ 投入+締固 再生砂	1.00 × 0.60 ×	m ³		
管路埋戻 BH0.28m ³ 投入+締固 発生土	1.00 × 0.60 × 0.70	m ³	0.42	
下層路盤工(再生切込RC-30) t=10cm	1.00 × 0.60	m ²	0.60	
上層路盤工(再生粒度調整碎石RM-30) t=10cm				
表層工(再生密粒度As(13)) t=3cm	1.00 × 0.60	m ²	0.60	
発生土処分 BH0.28m ³ -DT4t 土砂	0.47 - 0.42 / 0.90	m ³		
発生土処分 BH0.28m ³ -DT4t As殻	1.00 × 0.60 × 0.03	m ³	0.02	
受入費 アスファルト殻	0.02 × 2.20	t	0.04	

掘削断面図

S=1/20

【参考図】

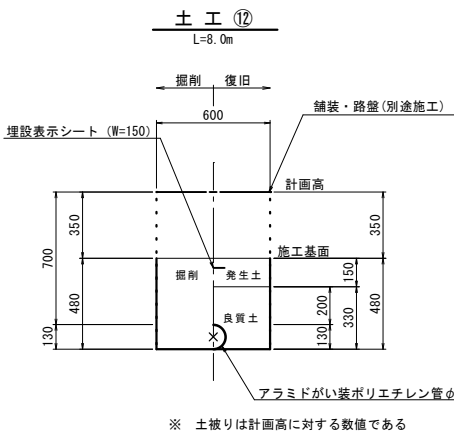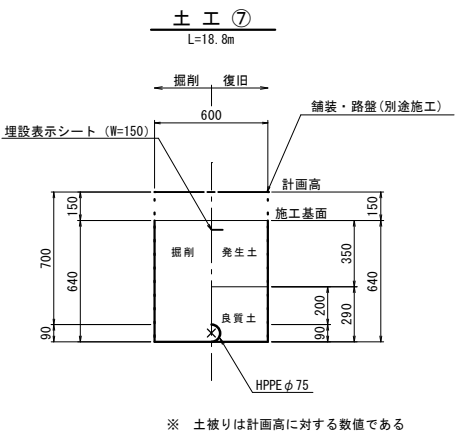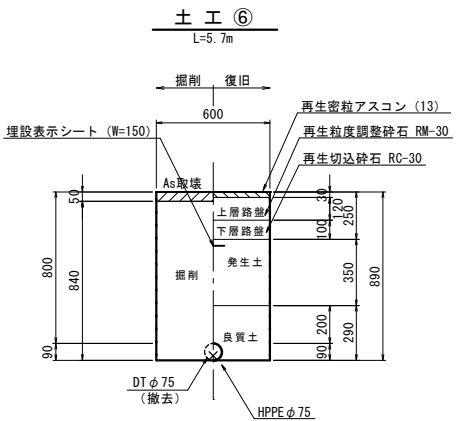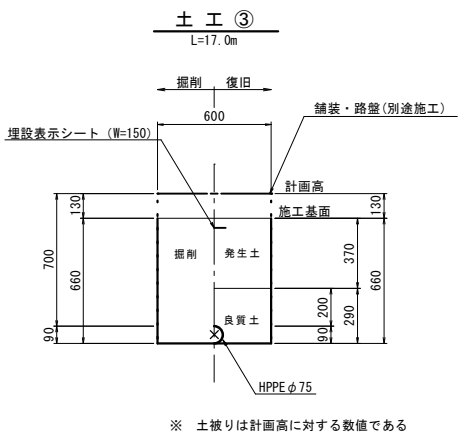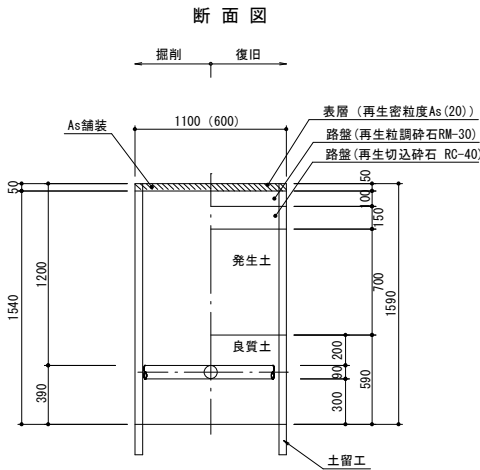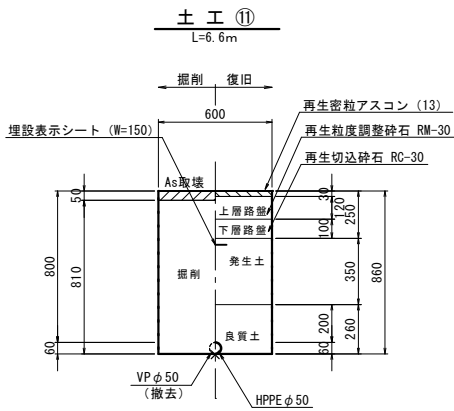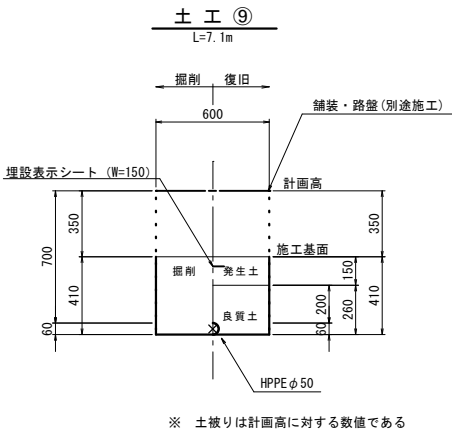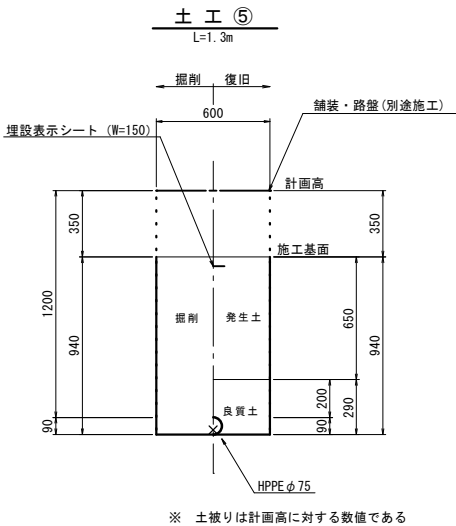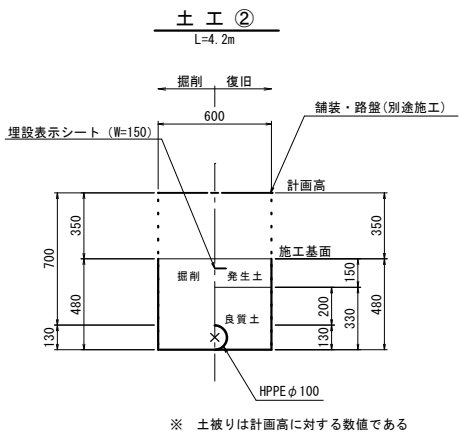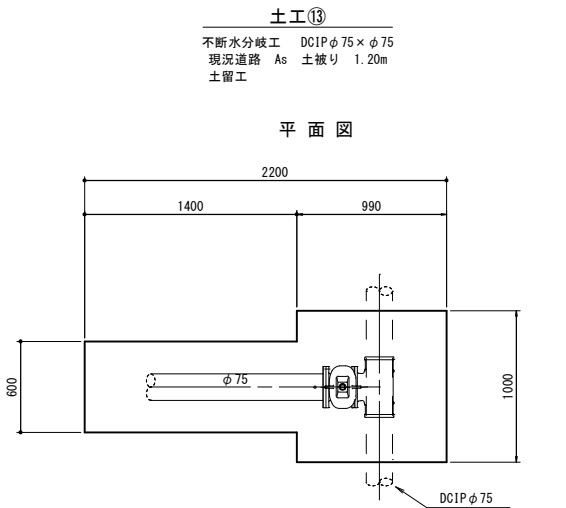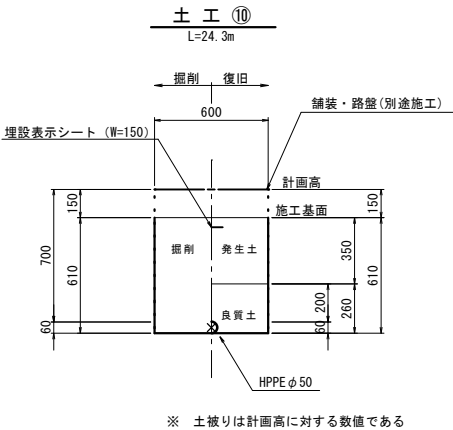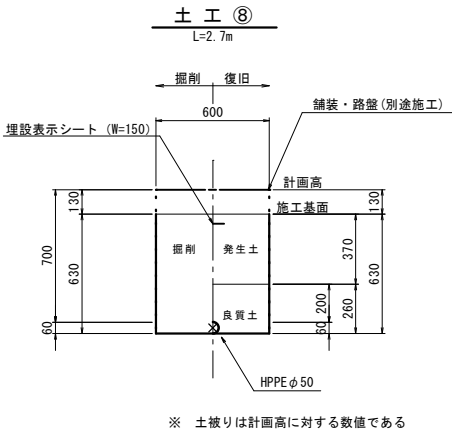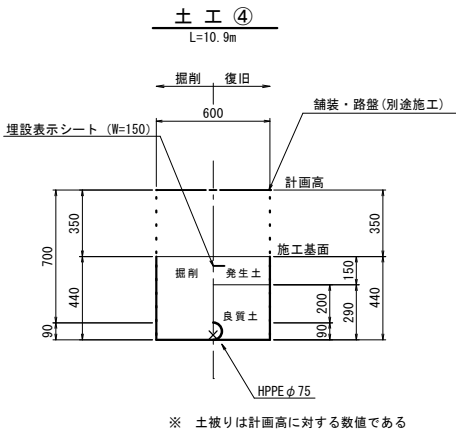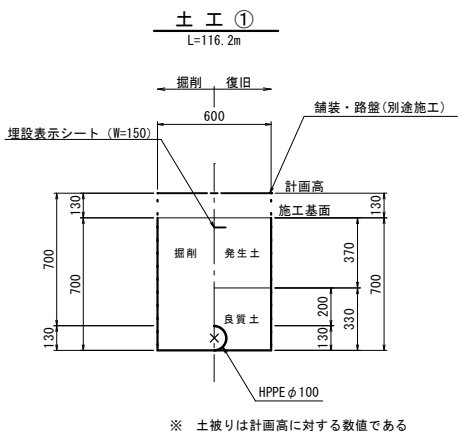

【参考図】


図面番号	参考 1	縮尺	1/20
工事名称	県道三原本郷線外2路線 φ50mm～φ100mm 配水管布設替工事		
種 別	掘削断面図		
工事場所	三原市沼田二丁目・三丁目		
広島県水道広域連合企業団三原事務所			

注) この図面は、実際の図面を約50%に縮尺している。


弁栓類ボックス組合せ標準図 S=1/20

※()内は参考値


仕切弁φ50 H=0.70

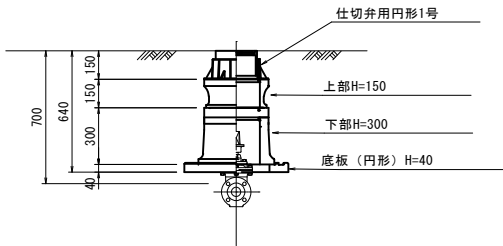


仕切弁φ75 H=0.70

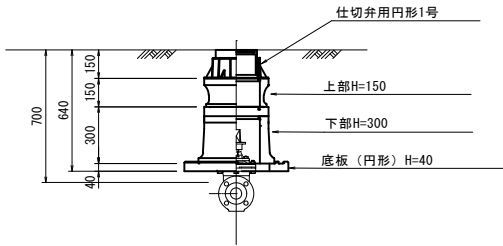

仕切弁φ100 H=0.70

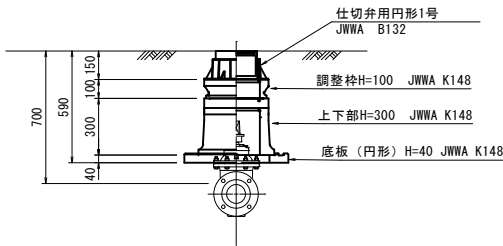


消火栓φ75 H=0.70

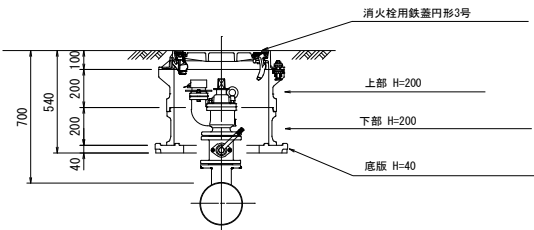

給水管標準図 S=free

【参考図】


本設管

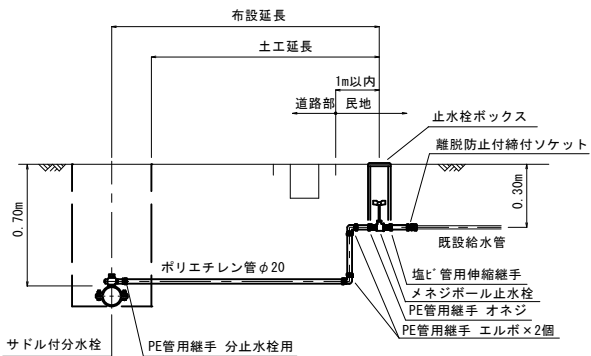

番号	口径	給水番号	布設延長				土工①	土工②	土工③	土工④
			φ20	φ25	φ40	仮設	φ50以下 As	φ50以下 As	φ50以下 As	φ50以下 As
6	φ20	【水道単独】	021621	12.0			2.0	10.0		
7	φ20	【水道改良】	021863	10.0			3.0	7.0		
15	φ20	【水道改良】	023141	2.0						2.0
17	φ20	【水道改良】	028350	2.0					2.0	
18	φ25	【水道改良】	024108		2.0				2.0	
計				26.0	2.0		5.0	17.0	4.0	2.0


土工①

計画歩道

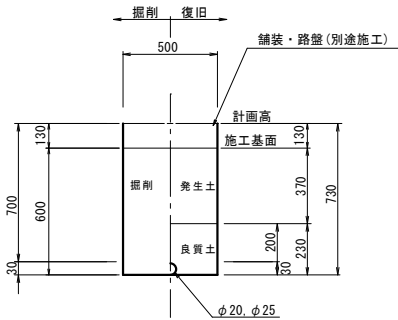

土工②


現道県道

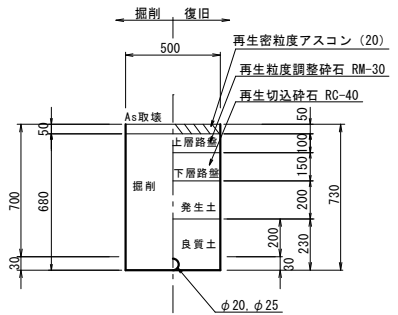

※ 土被りは計画高に対する数値である


土工④

現道市道

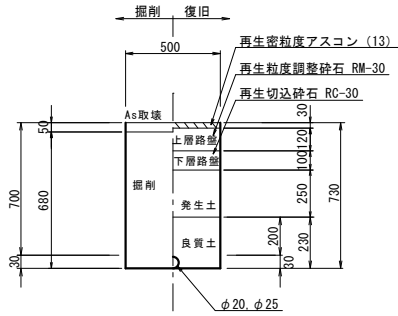

土工③

計画市道

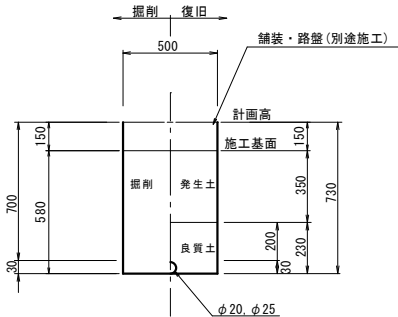

※ 土被りは計画高に対する数値である

【参考図】

図面番号	参考 2	縮尺	Free
工事名称	県道三原本郷線外2路線 φ50mm～φ100mm 配水管布設替工事		
種 別	弁栓類ボックス組合せ標準図・給水管標準図		
工事場所	三原市沼田二丁目・三丁目		
広島県水道広域連合企業団三原事務所			


注) この図面は、実際の図面を約50%に縮尺している。

凡 例

- 既設水道
- 計画水道（仮設計画）
- 仮設道路
- NTT
- 水道（給水）
- 止水栓
- 量水器

平面図 S=1/500
(仮設管撤去)

- SUS G100A L=90.1m (L=88.9m)
- SUS G75A L=79.7m (L=78.6m)
- SUS G50A L=206.9m (L=206.3m)

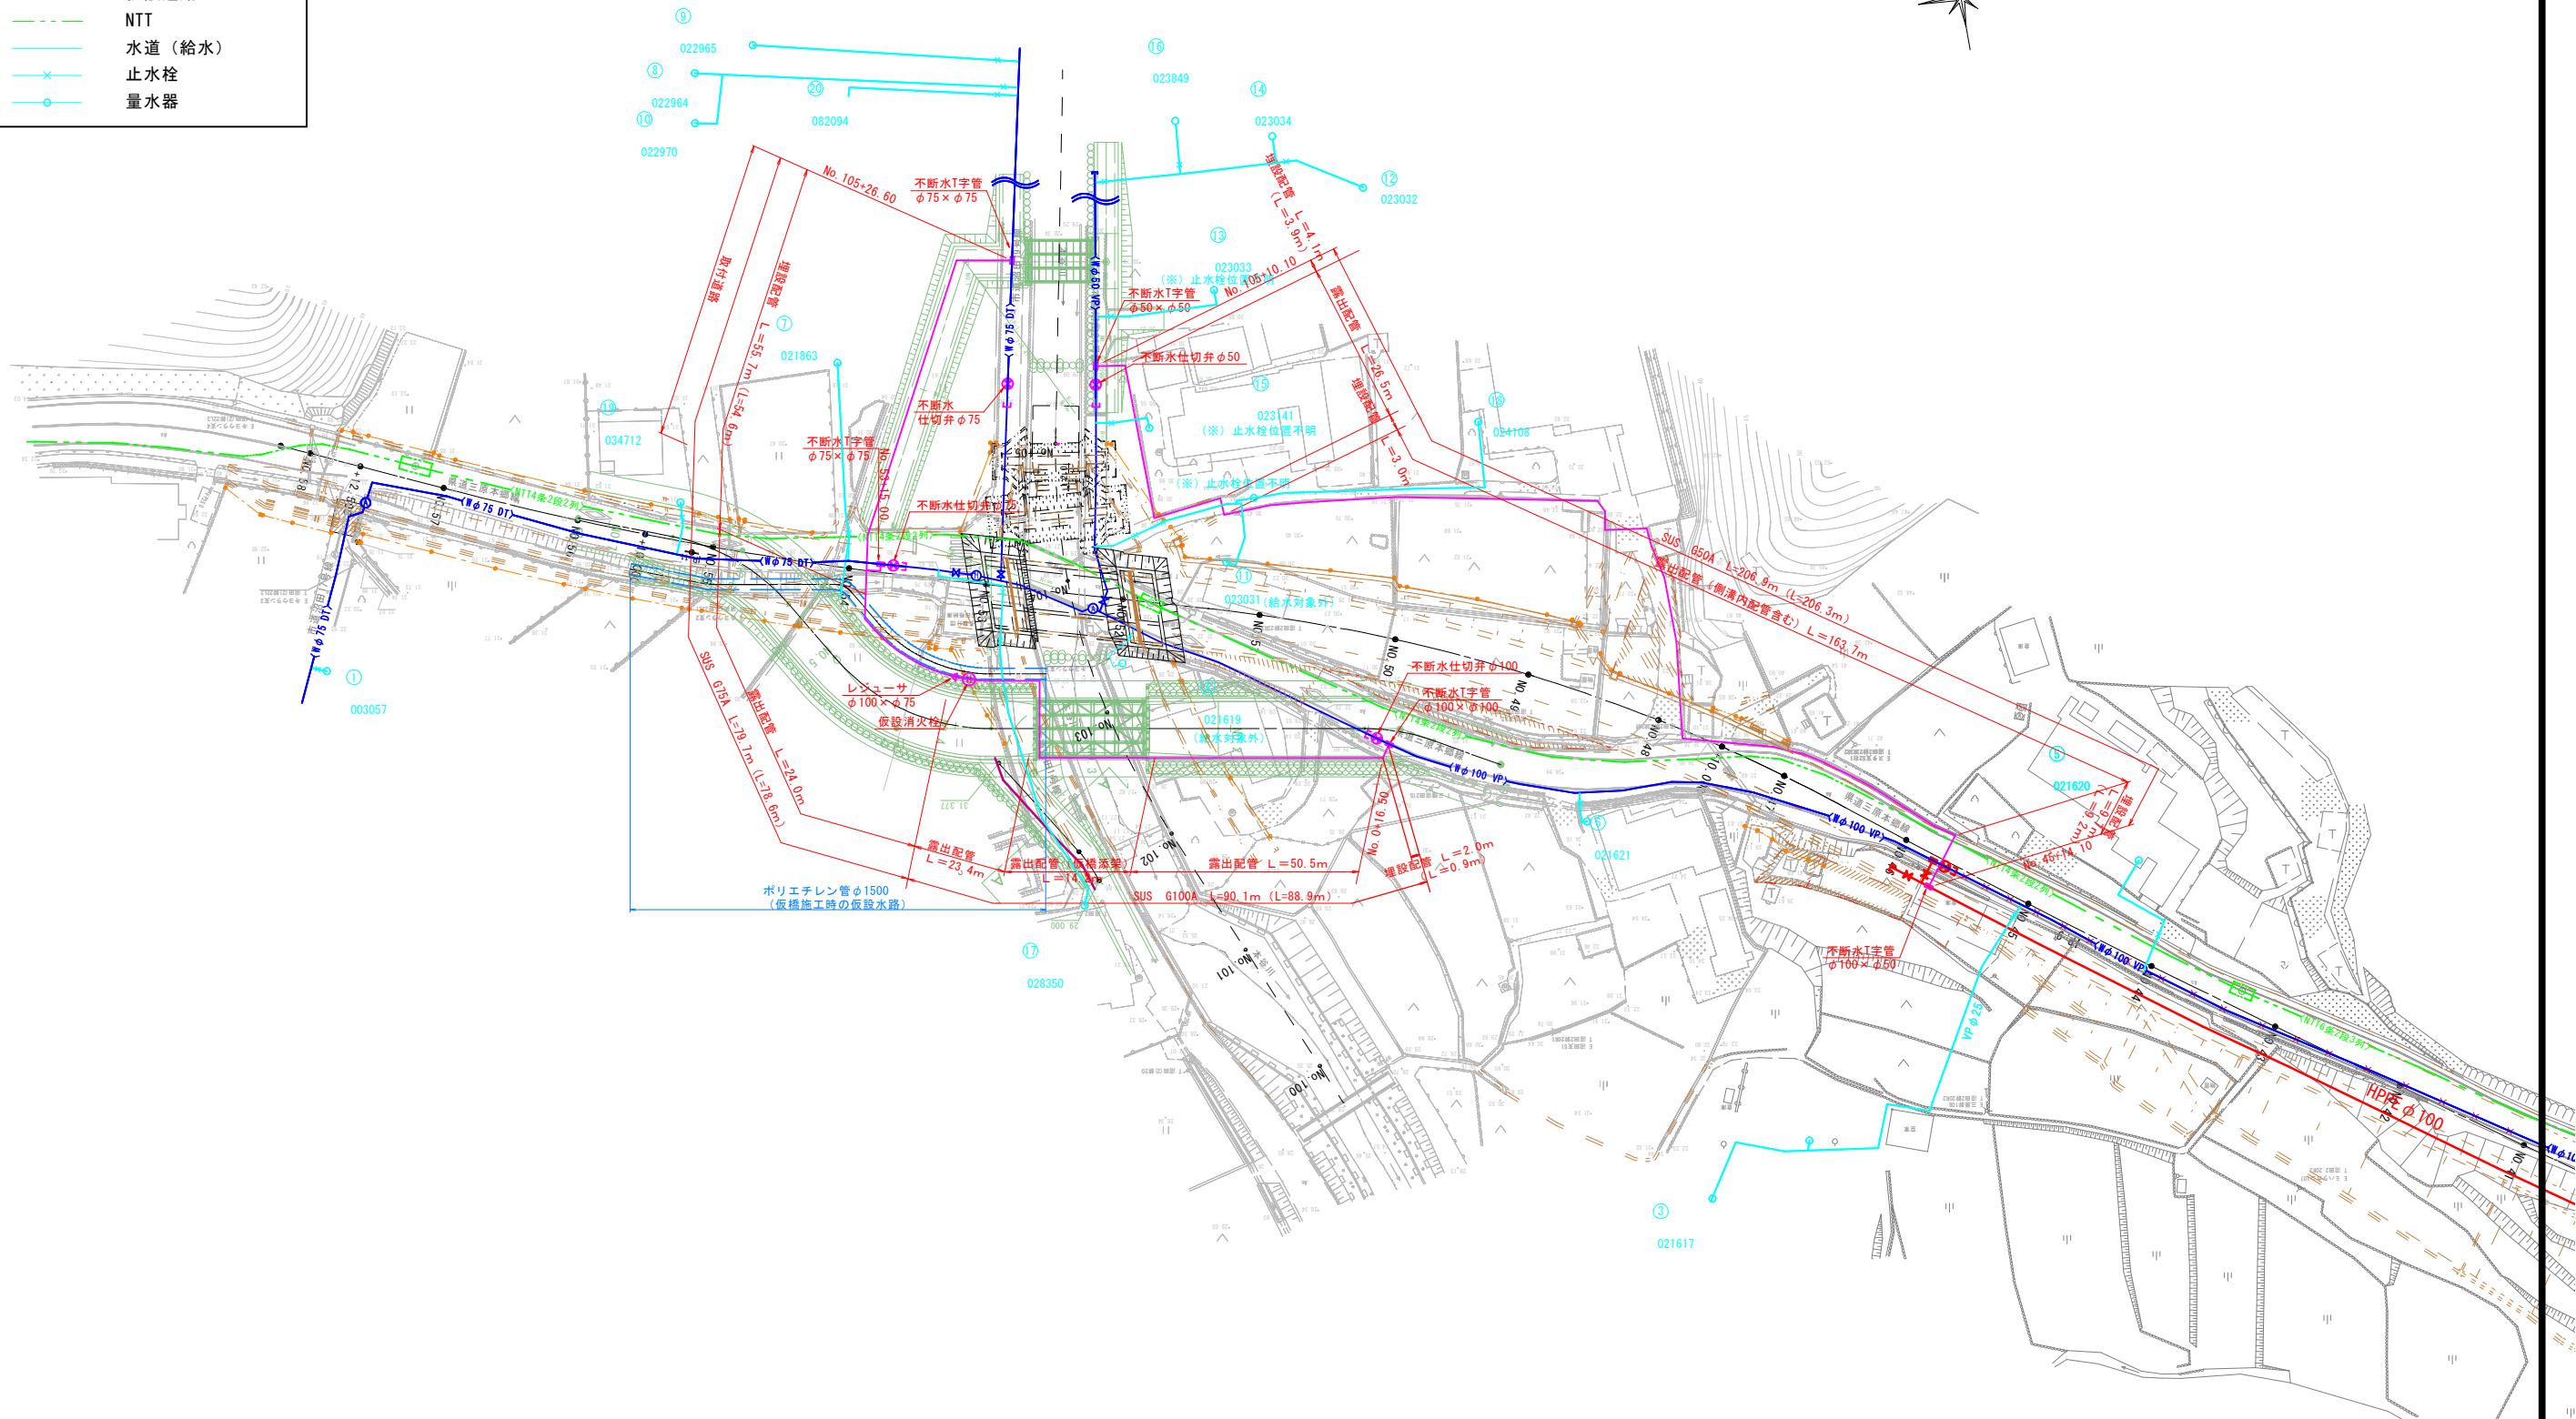

【測点内訳】


- No. 36～No. 58：道路測点
準拠図面：一般県道 三原本郷線道路改良事業に伴う業務委託
「株式会社 ヒロコン 平成 26年3 月-R05.03 セトウチ修正（橋梁・護岸計画）」
- No. 100～No. 105：護岸測点
準拠図面：一般県道 三原本郷線道路改良事業に伴う業務委託（橋梁詳細設計）
「株式会社 セトウチ 令和 5 年3 月-本谷川」
- ※道路、仮設道路測点との混同を避けるため当該図面の測点番号に+100で表記
(例：No. 1～No. 101)
- No. 0～No. 7：仮設道路測点
準拠図面：一般県道 三原本郷線道路改良事業に伴う業務委託（橋梁詳細設計）
「株式会社 セトウチ 令和 5 年3 月-県道・市道迂回路」

【参考図】

図面番号	参考 3	縮尺	1/500
工事名称	県道三原本郷線外2路線φ50mm～φ100mm 配水布設替工事		
種 別	平面図（仮設管）		
工事場所	三原市沼田二丁目・三丁目		
広島県水道広域連合企業団三原事務所			

注）この図面は、実際の図面を約50%に縮尺している。

仮設配管図

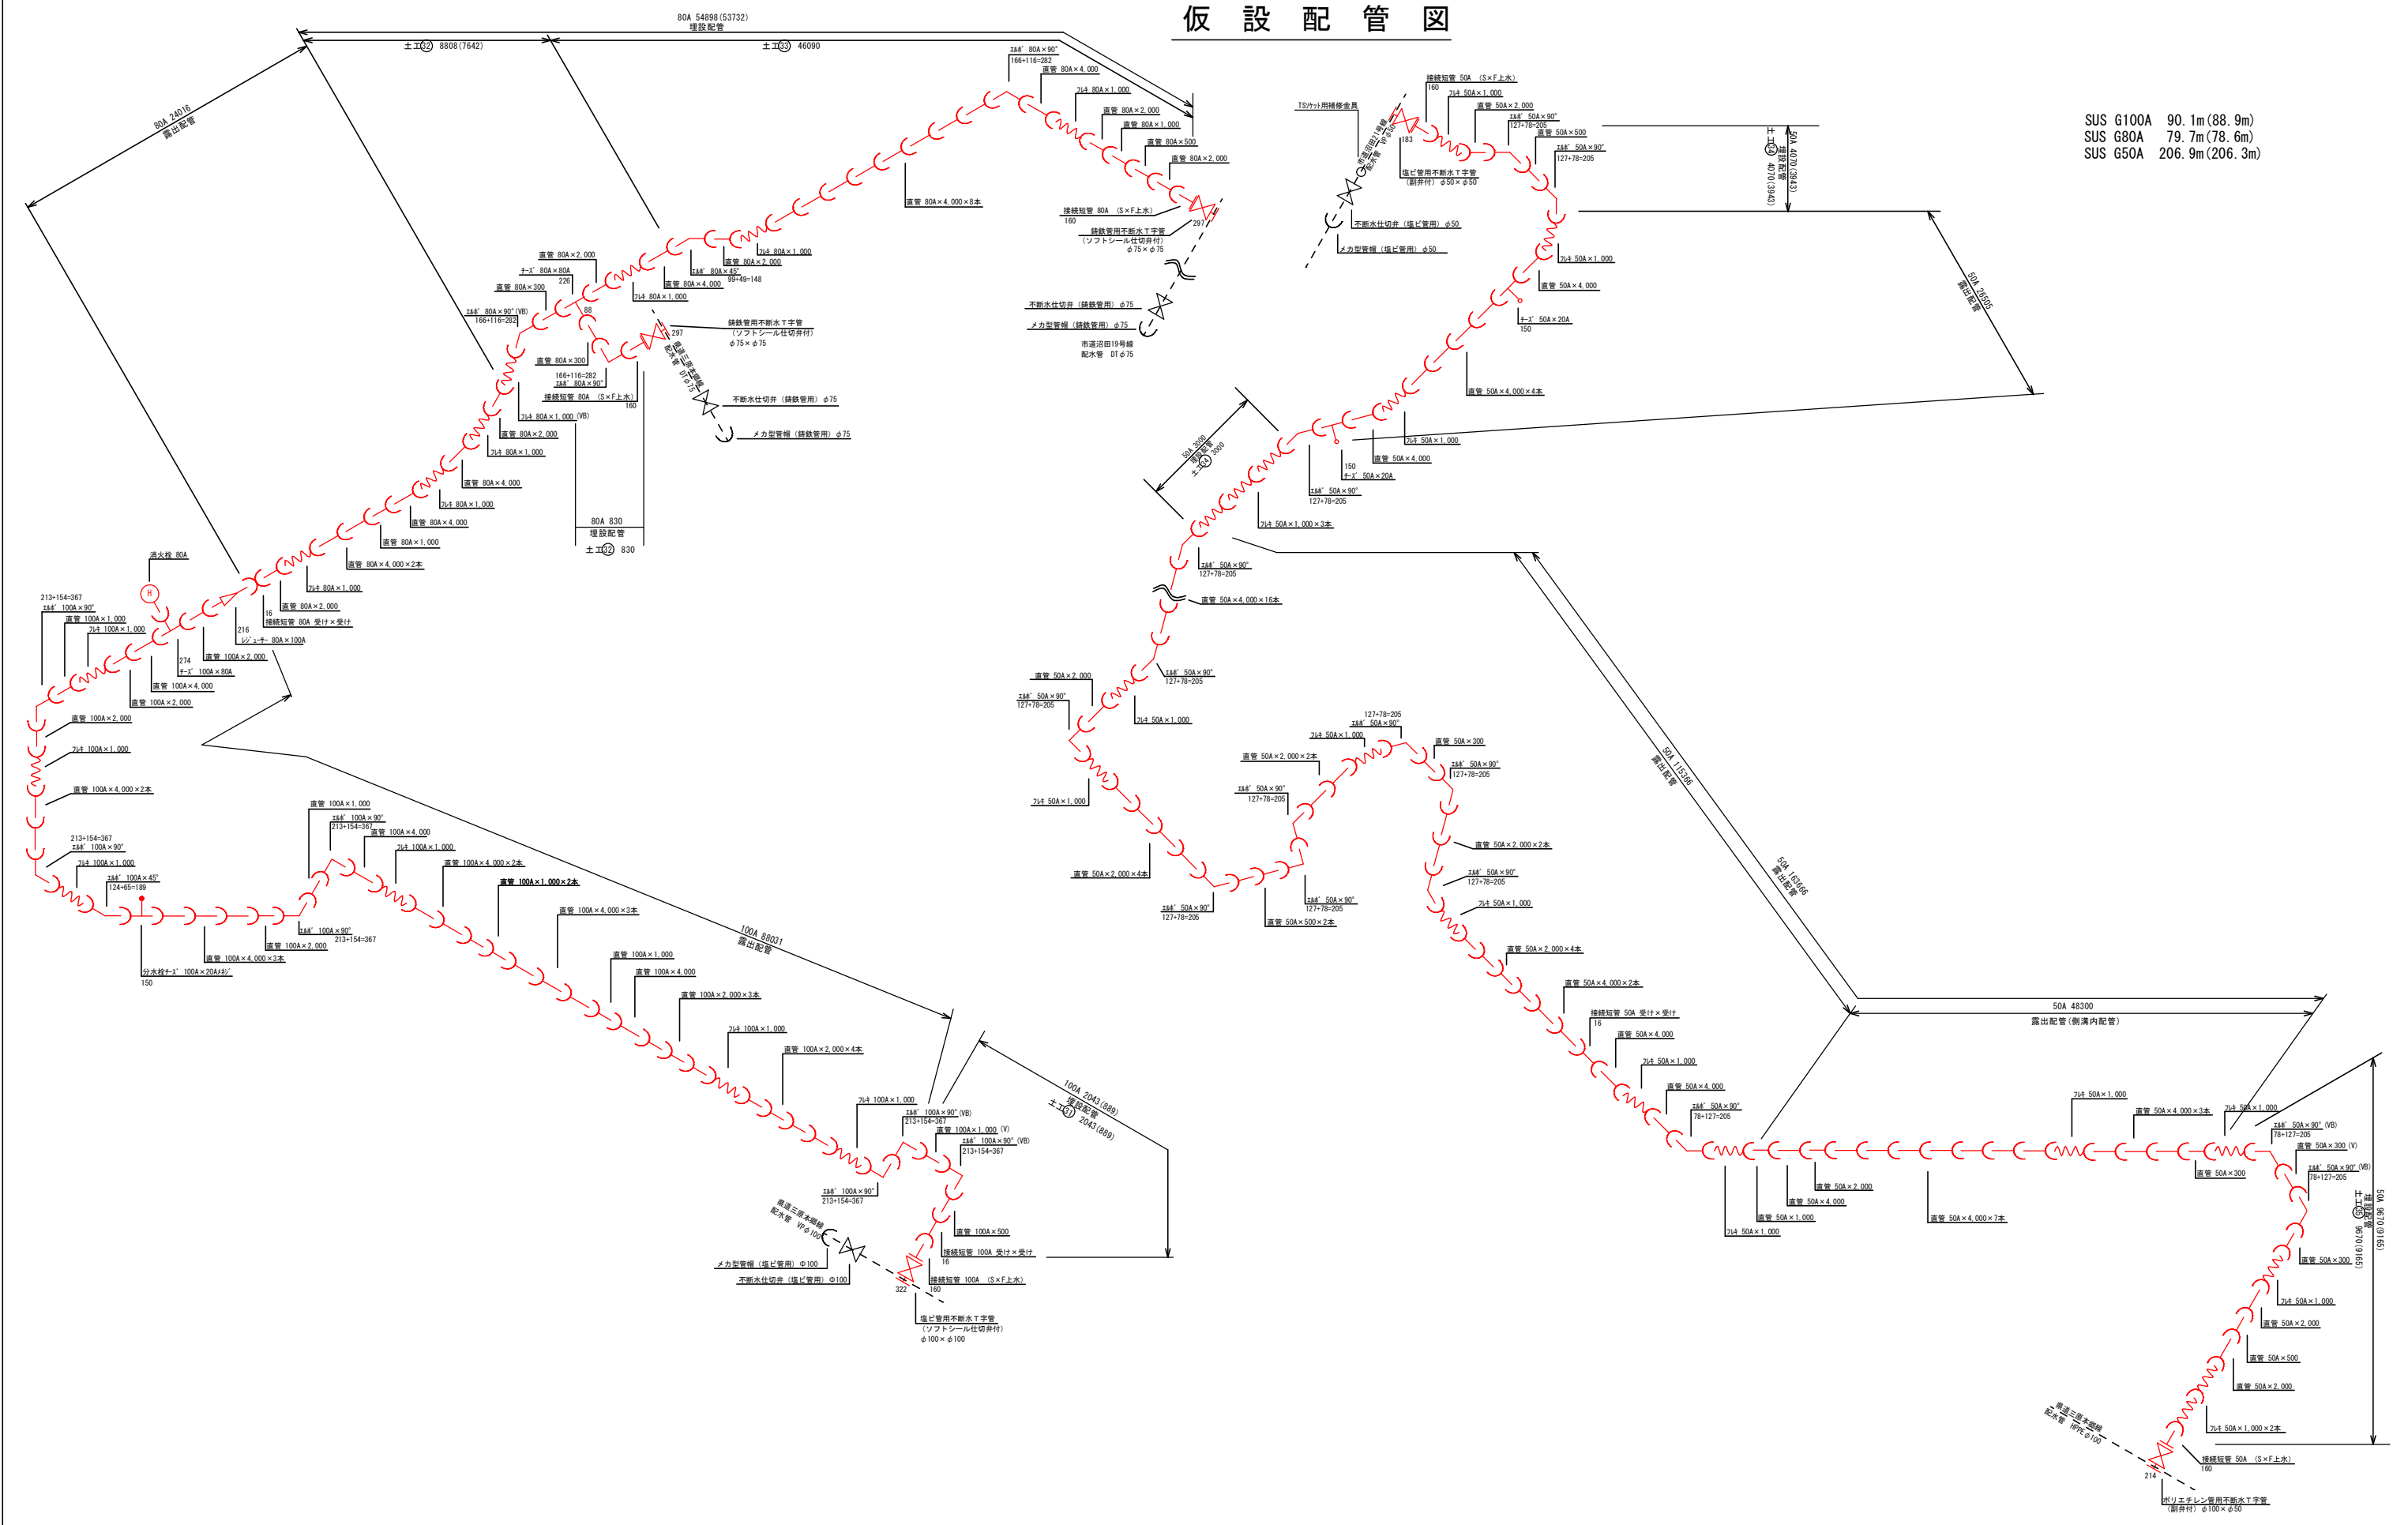



SUS G100A 90.1m (88.9m)
SUS G80A 79.7m (78.6m)
SUS G50A 206.9m (206.3m)

※最小切管寸法の遵守
切管を使用する場合は、次の最小寸法を下回らないようにすること。
φ 75HPP 甲切管 L=350mm 乙切管 L=250mm
φ 100HPP 甲切管 L=450mm 乙切管 L=300mm

【参考図】			
図面番号	参考 4	縮 尺	Free
工事名称	県道三原本線幹線2路線 φ50mm～φ100mm配水管布設替工事		
種 別	仮 設 配 管 図		
工事箇所	三原市沼田二丁目・三丁目		
広島県水道広域連合企業部三原事務所			

S=1/20

S=1/20

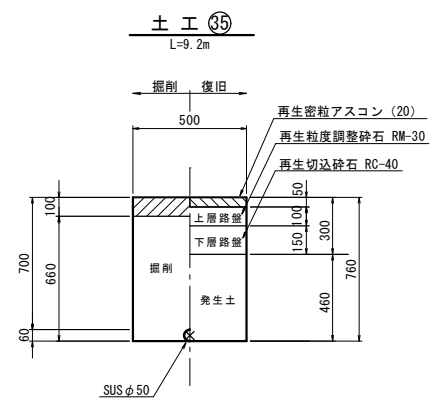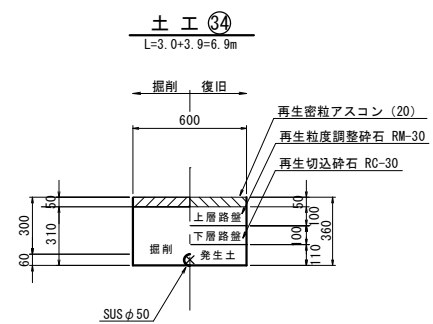

図面番号	参考 5	縮尺	図示
工事名称	県道三原本郷線外2路線 幅φ 50mm～φ 100mm 配水管布設替工事		
種 別	掘削断面図		
工事場所	三原市沼田二丁目・三丁目		
広島県水道広域連合企業団三原事務所			

注) この図面は、実際の図面を約50%に縮尺している。

- 凡 例
- 既設水道
 - 計画水道
 - 計画道路
 - NTT
 - 水道（給水）
 - 止水栓
 - 量水器


平面図 $s=1/500$

(既設管撤去)


- 撤去 VP $\phi 100$ L=51.8m
- 残置 VP $\phi 100$ L=35.9m
- (充填工：エアモルタル)



A部詳細図

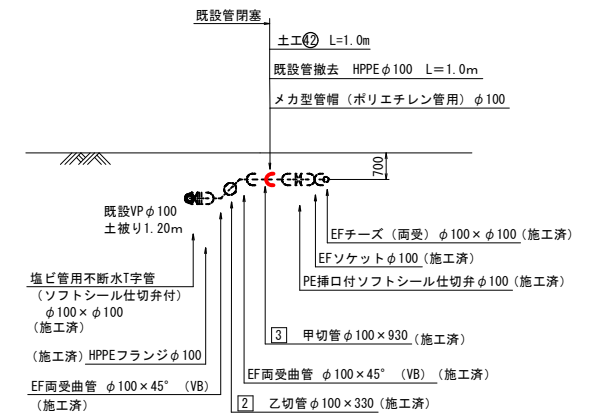

掘削断面図（撤去） $s=1/20$

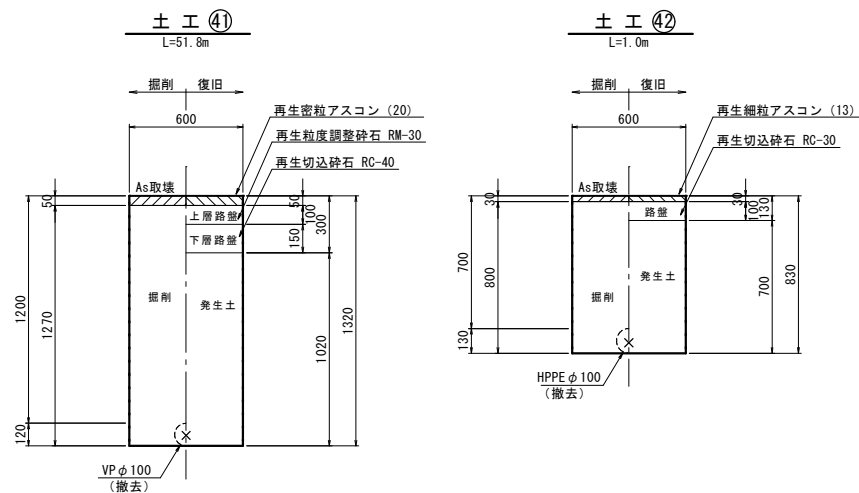

【測点内訳】

- No. 36～No. 58：道路測点
- 準拠図面：一般県道 三原本郷線道路改良事業に伴う業務委託「株式会社ヒロコン・平成 26年3 月-R05.03 セトウチ修正（橋梁・護岸計画）」
- No. 100～No. 105：護岸測点
- 準拠図面：一般県道 三原本郷線道路改良事業に伴う業務委託（橋梁詳細設計）「株式会社 セトウチ・令和 5 年3 月-本谷川」
- ※道路、仮設道路測点との混同を避けるため当該図面の測点番号に+100で表記（例：No. 1→No. 101）

図面番号	参考 6	縮尺	1/500
工事名称	県道三原本郷線外2路線 $\phi 50\text{mm} \sim \phi 100\text{mm}$ 配水管布設工事		
種 別	平面図（既設管撤去）		
工事場所	三原市沼田二丁目・三丁目		
広島県水道広域連合企業団三原事務所			

注）この図面は、実際の図面を約50%に縮尺している。