



# 計画平面図

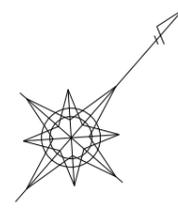

S=1:250

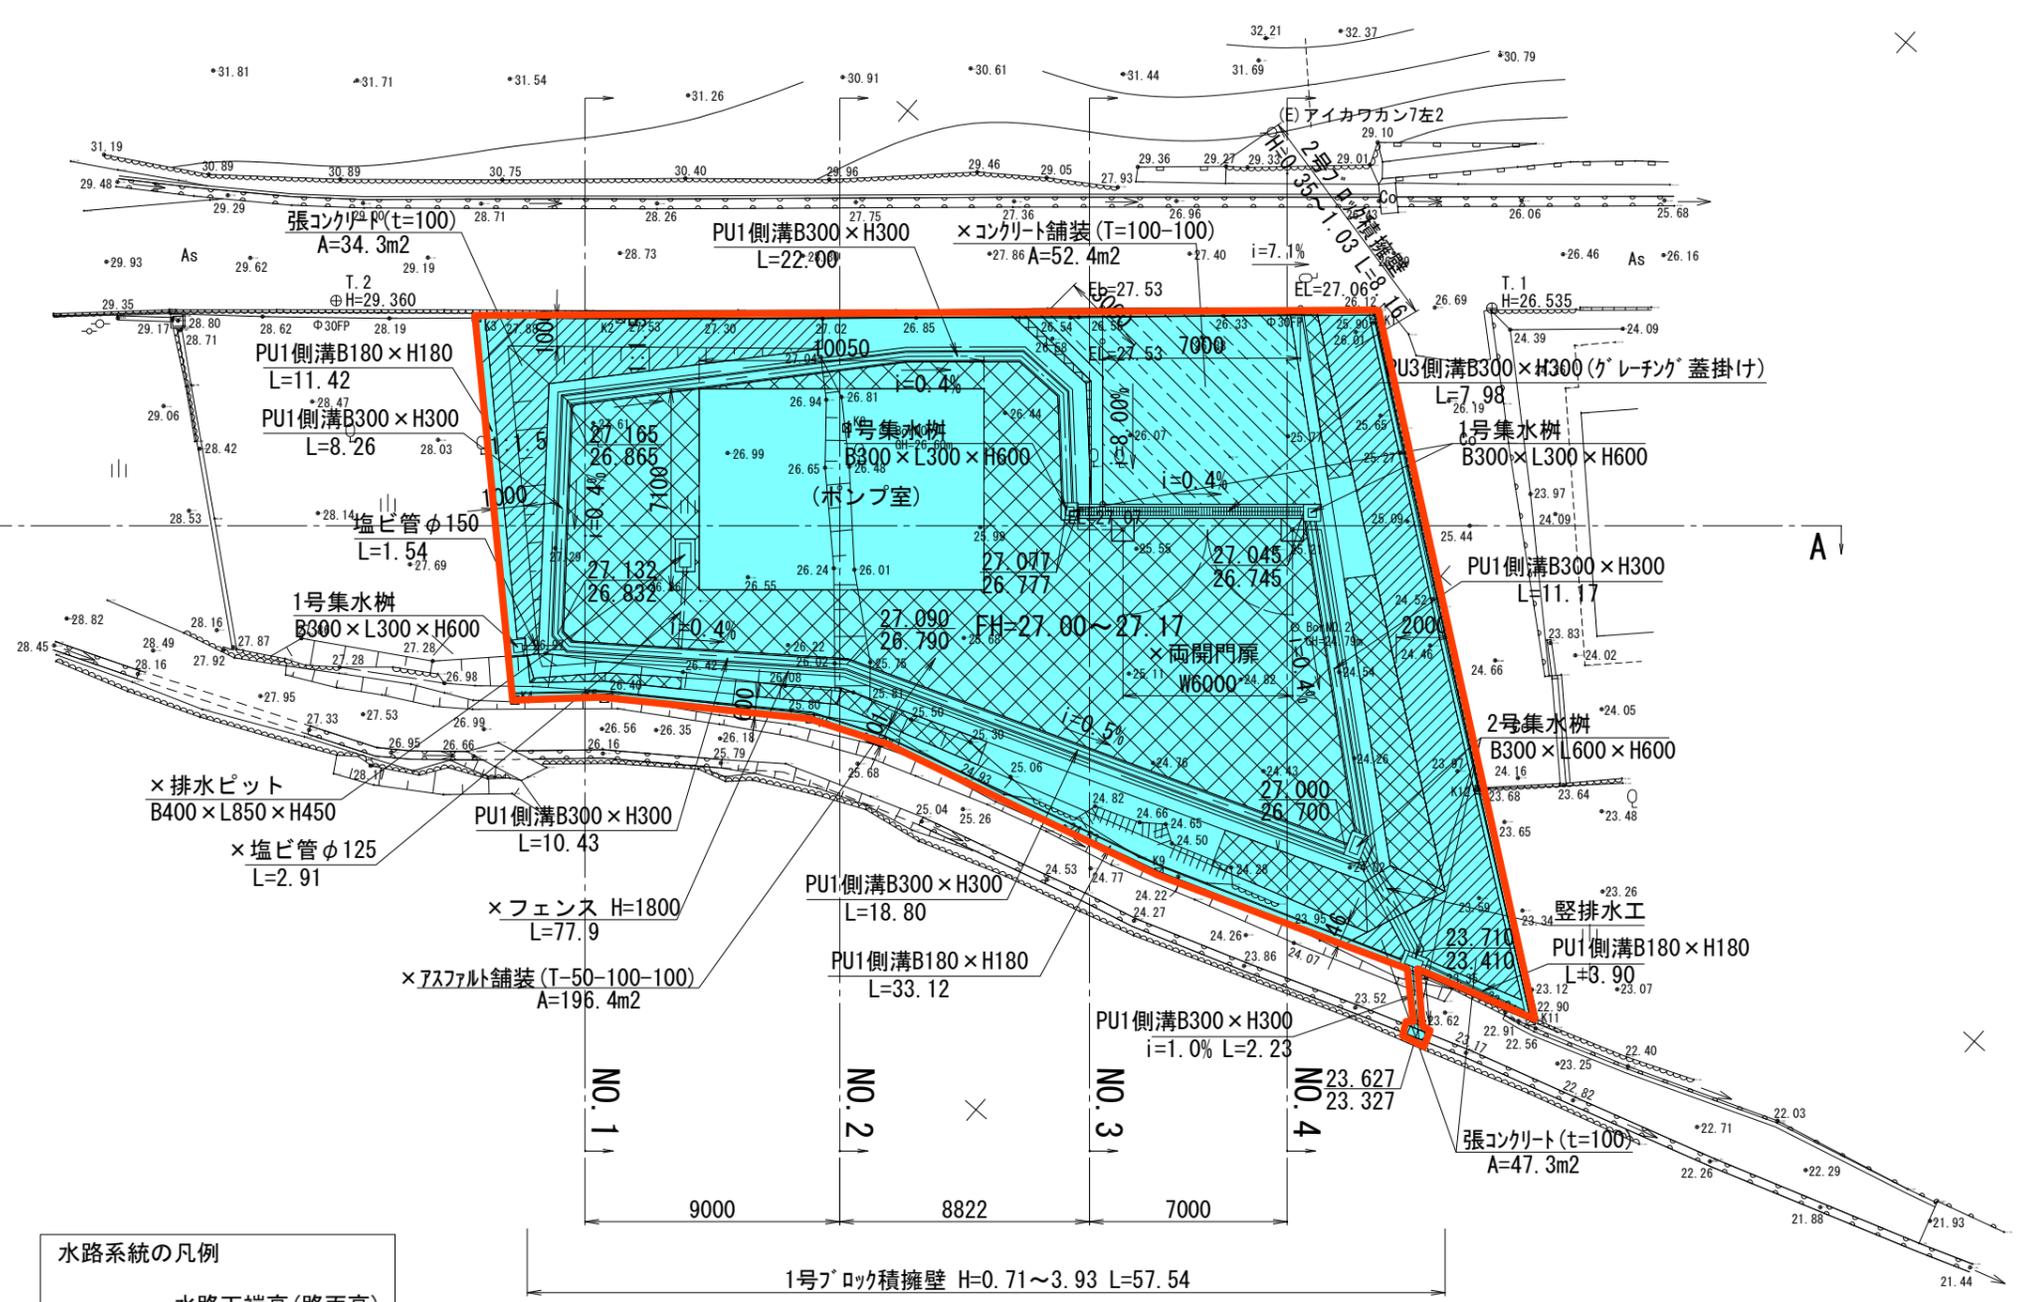




水路系統の凡例

27.000	水路天端高 (路面高)
26.700	水路底高


図面番号	1 / 6	縮尺	1:250
工事名	相川ポンプ所造成工事		
種別	計画平面図		
工事箇所	三原市幸崎町能地		
広島県水道広域連合企業団 三原事務所			

「×」は今回、未施工とする。

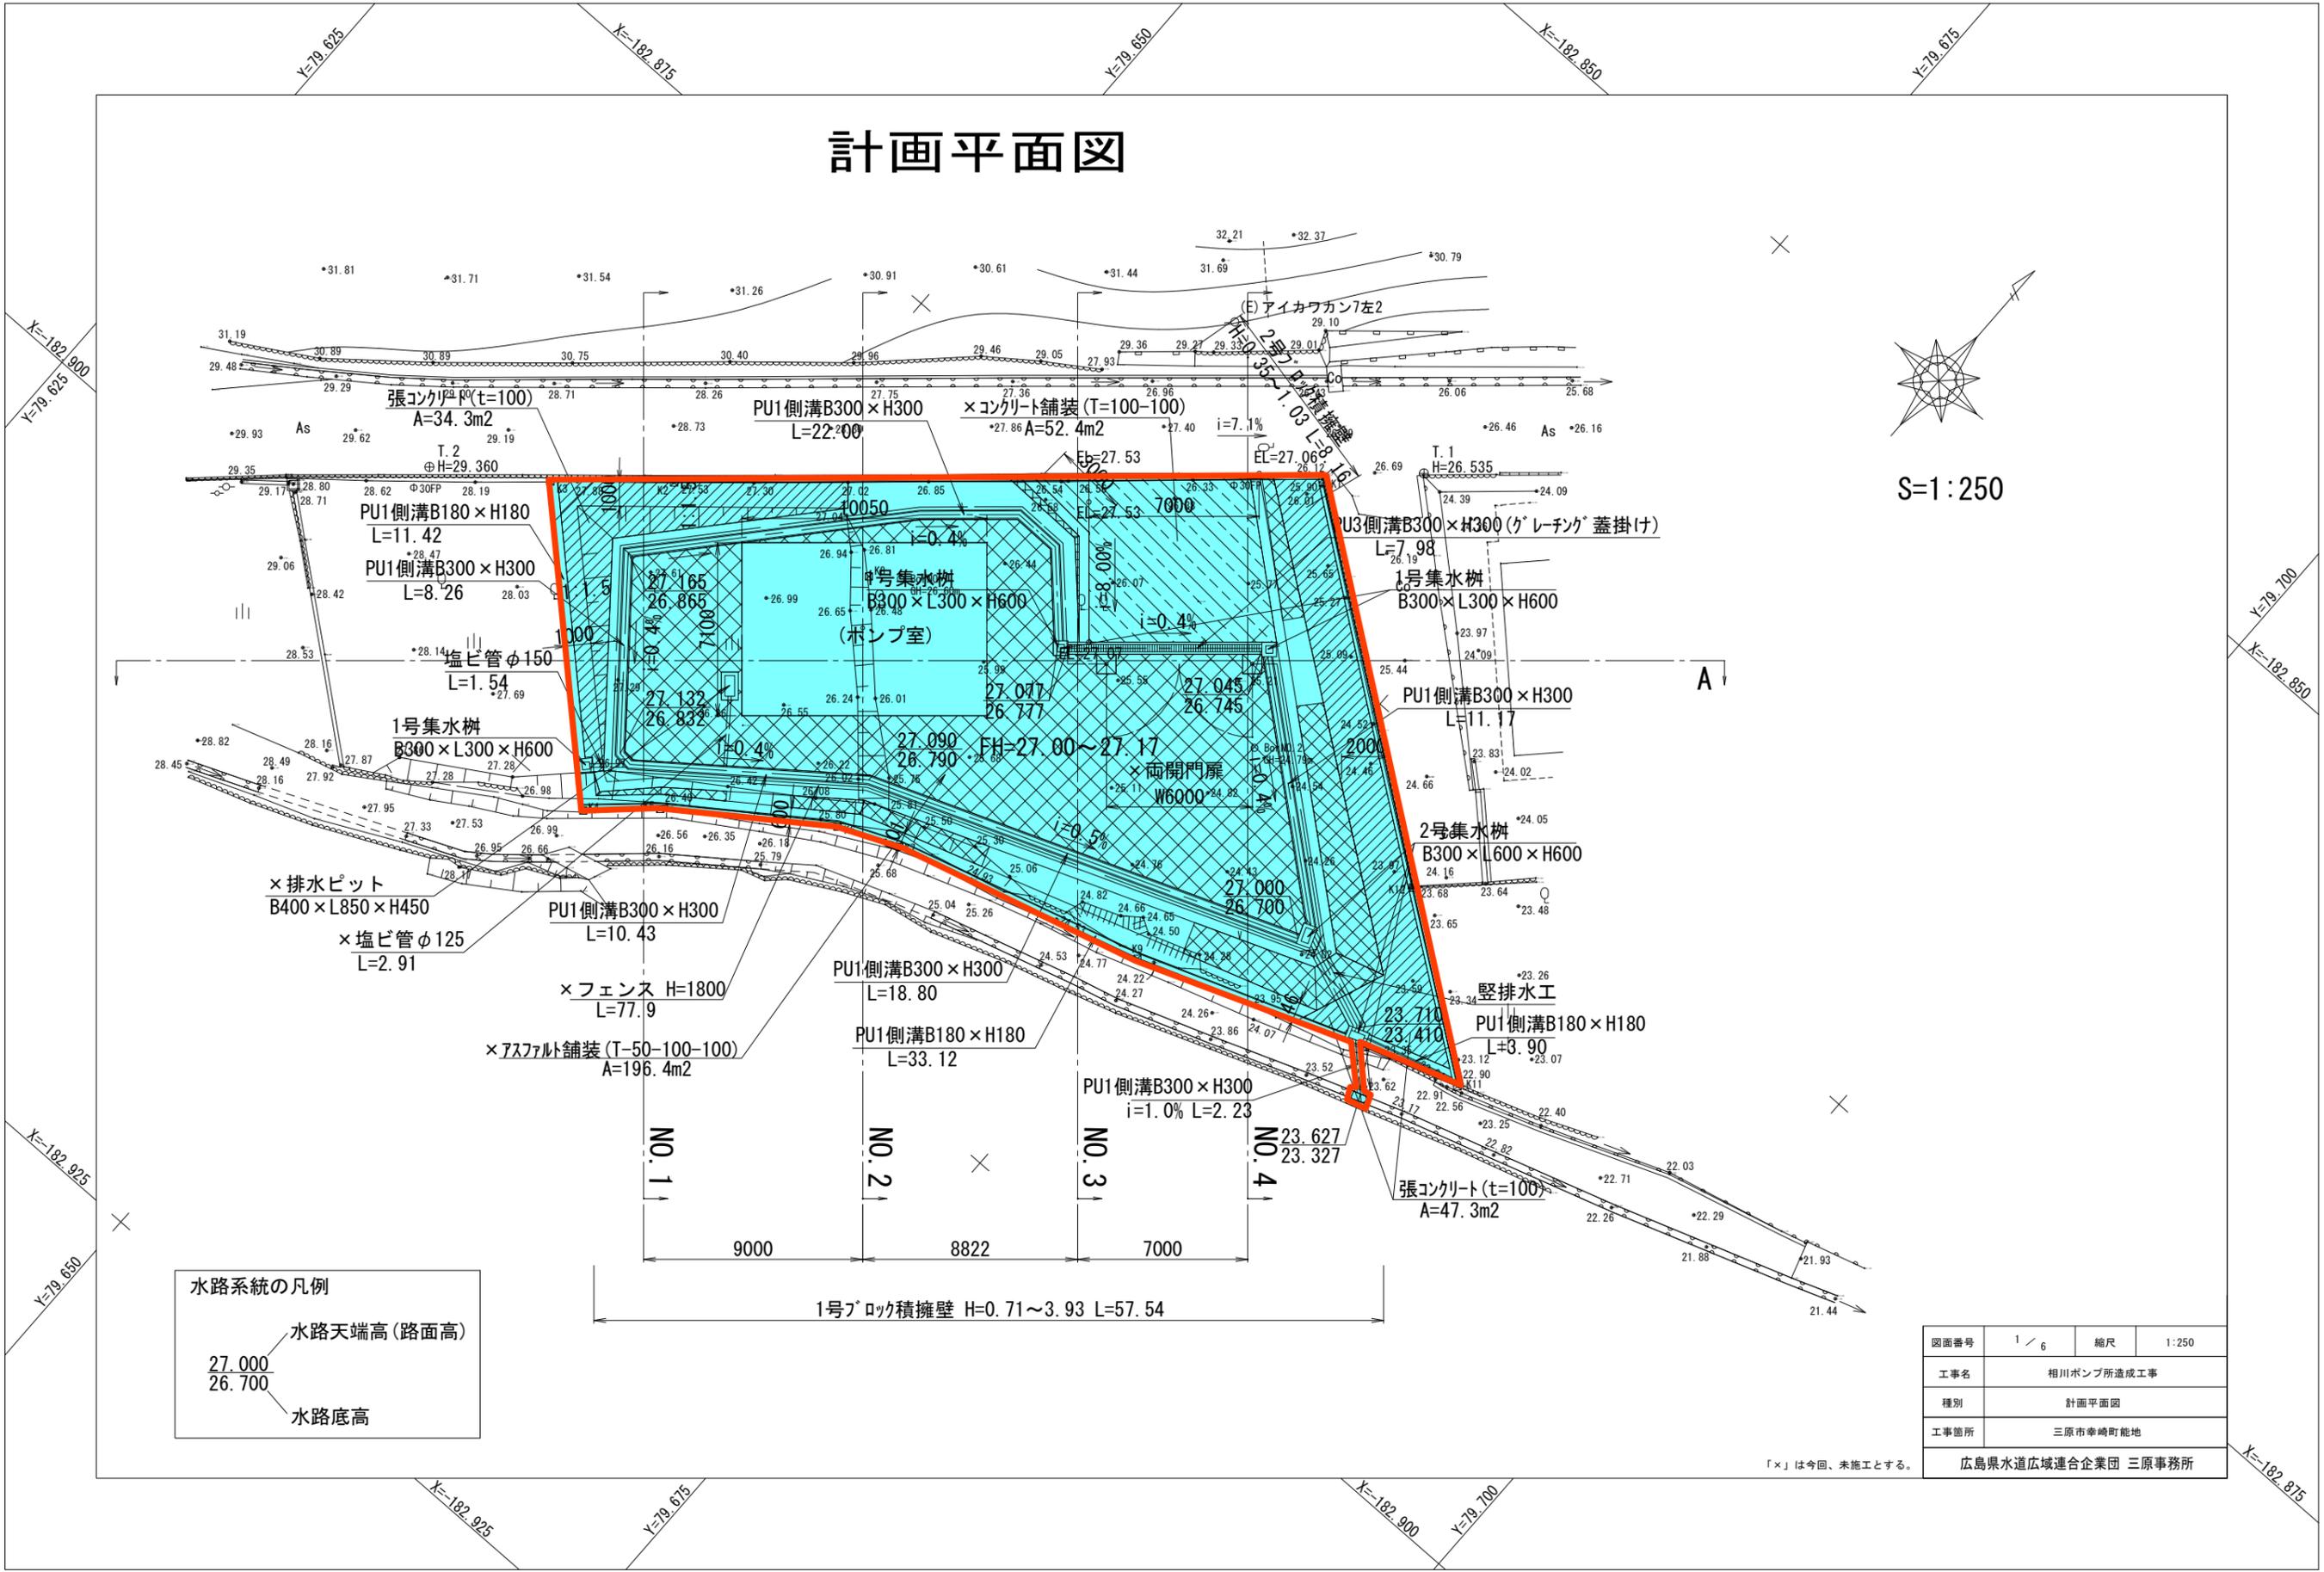

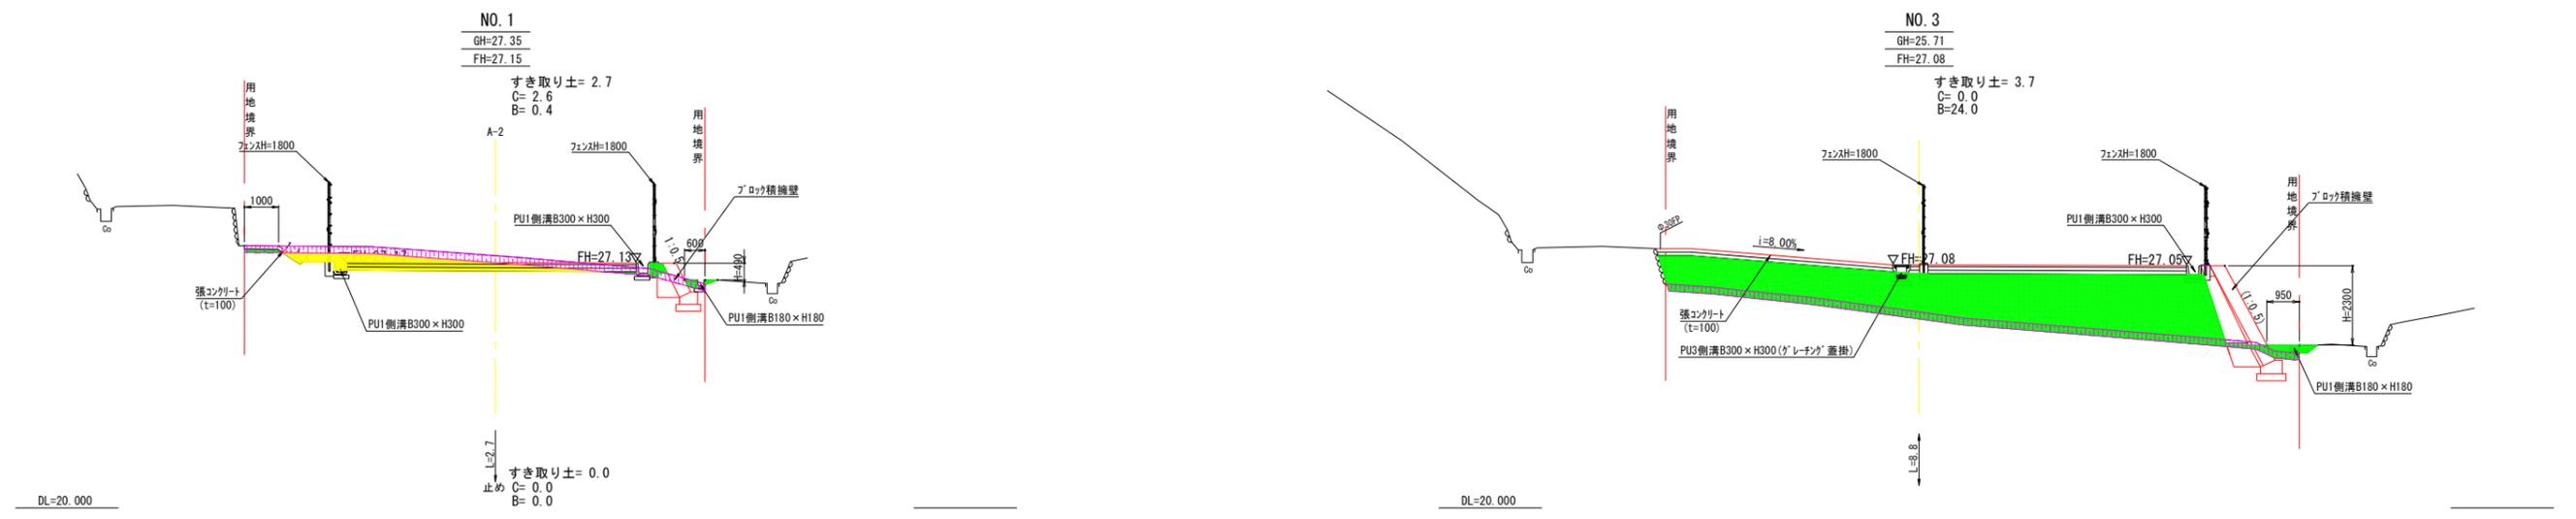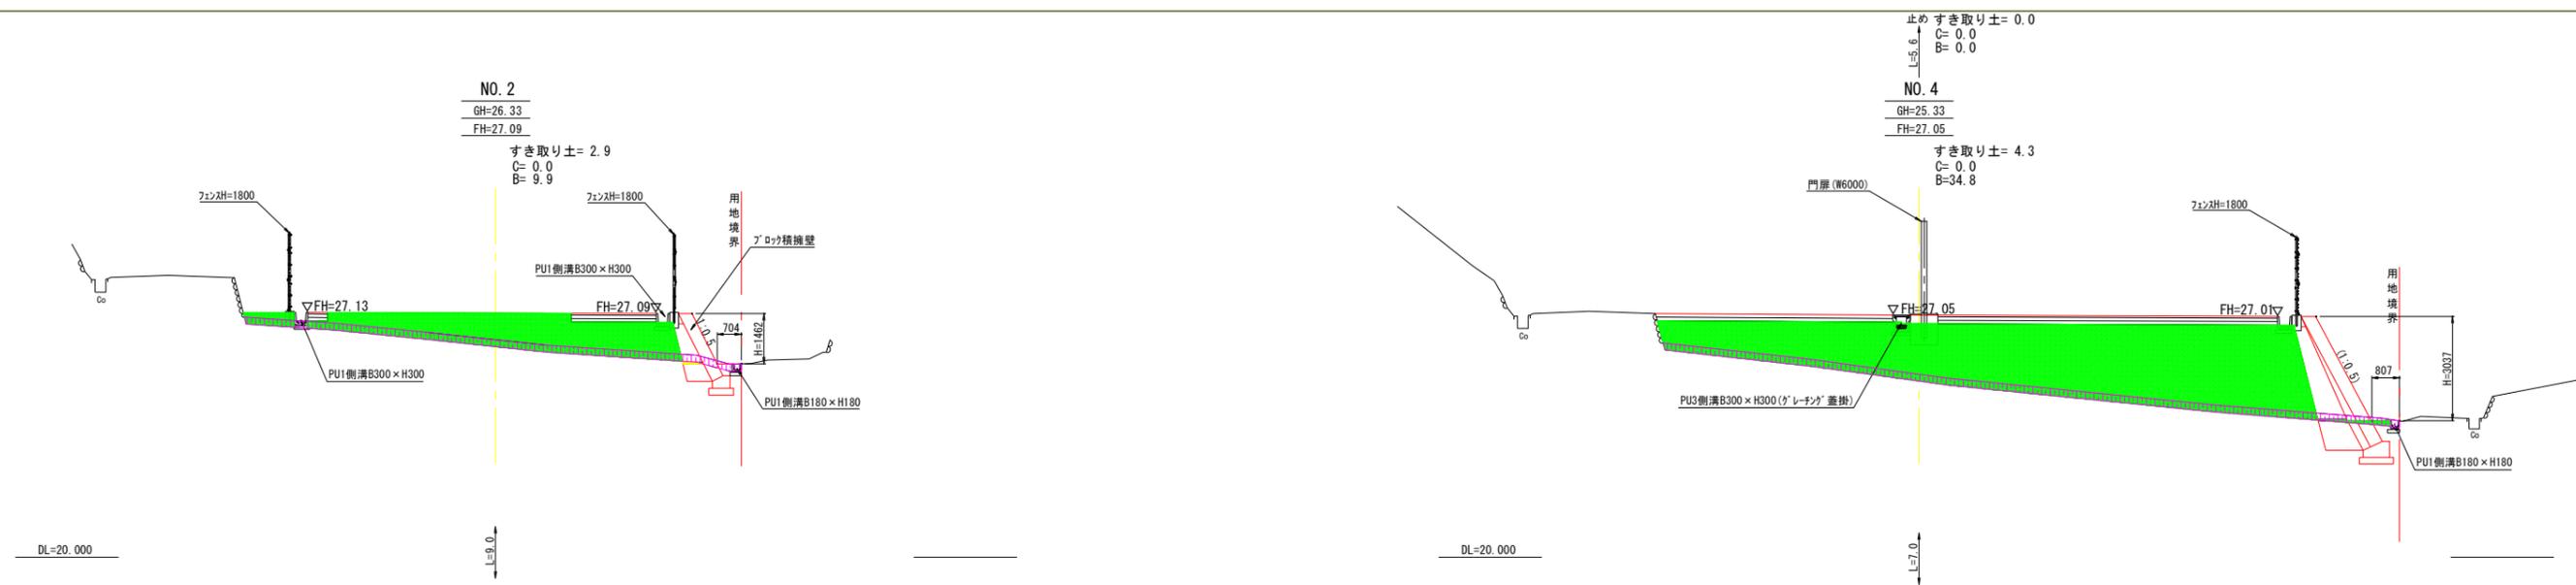

縦断 A-A  
 GH=25.71  
 FH=27.08

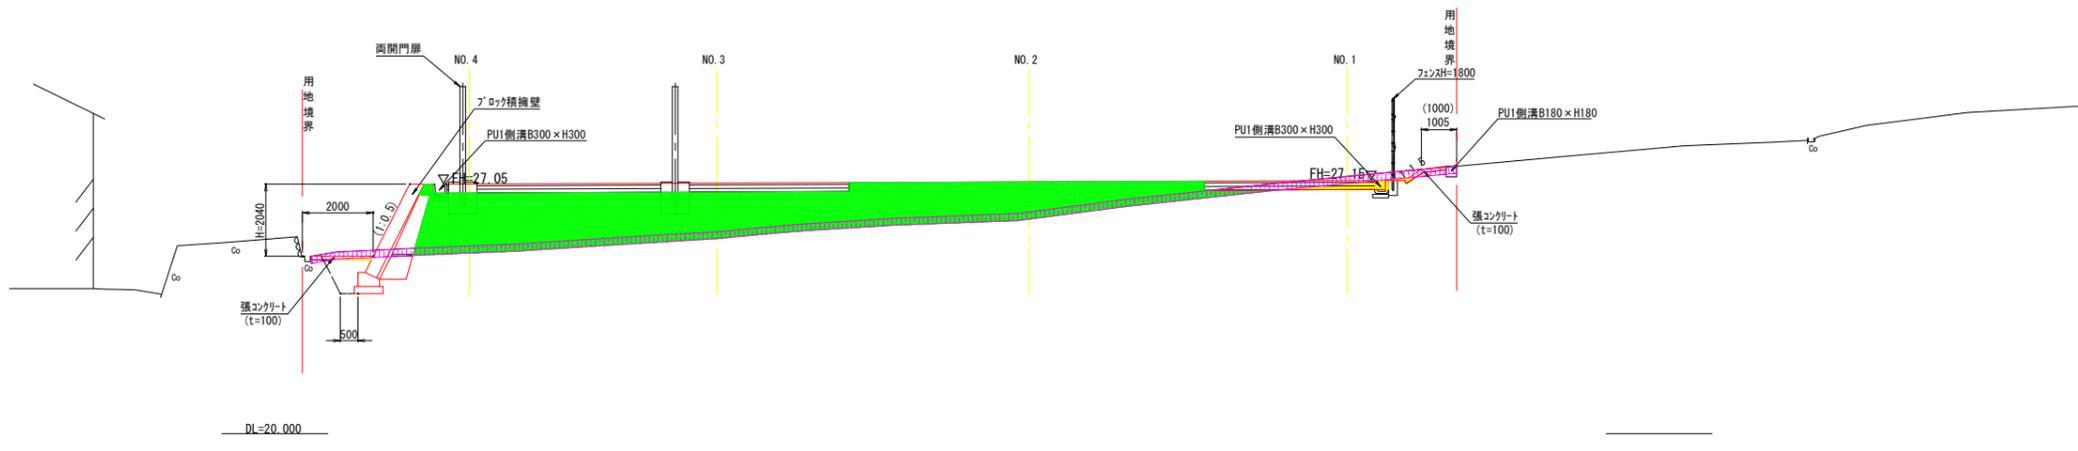


凡 例		
色 別	種 別	備 考
[Hatched Box]	すき取り土	t=20cm
[Yellow Box]	切 土	
[Green Box]	盛 土	
[Red Dashed Line]	用地境界	

図面番号	2 / 6	縮尺	1:250
工事名	相川ポンプ所造成工事		
種別	横断面図		
工事箇所	三原市幸崎町能地		
広島県水道広域連合企業団 三原事務所			

# ブロック積擁壁正面図

## 1号ブロック積擁壁

V=1/50  
H=1/100

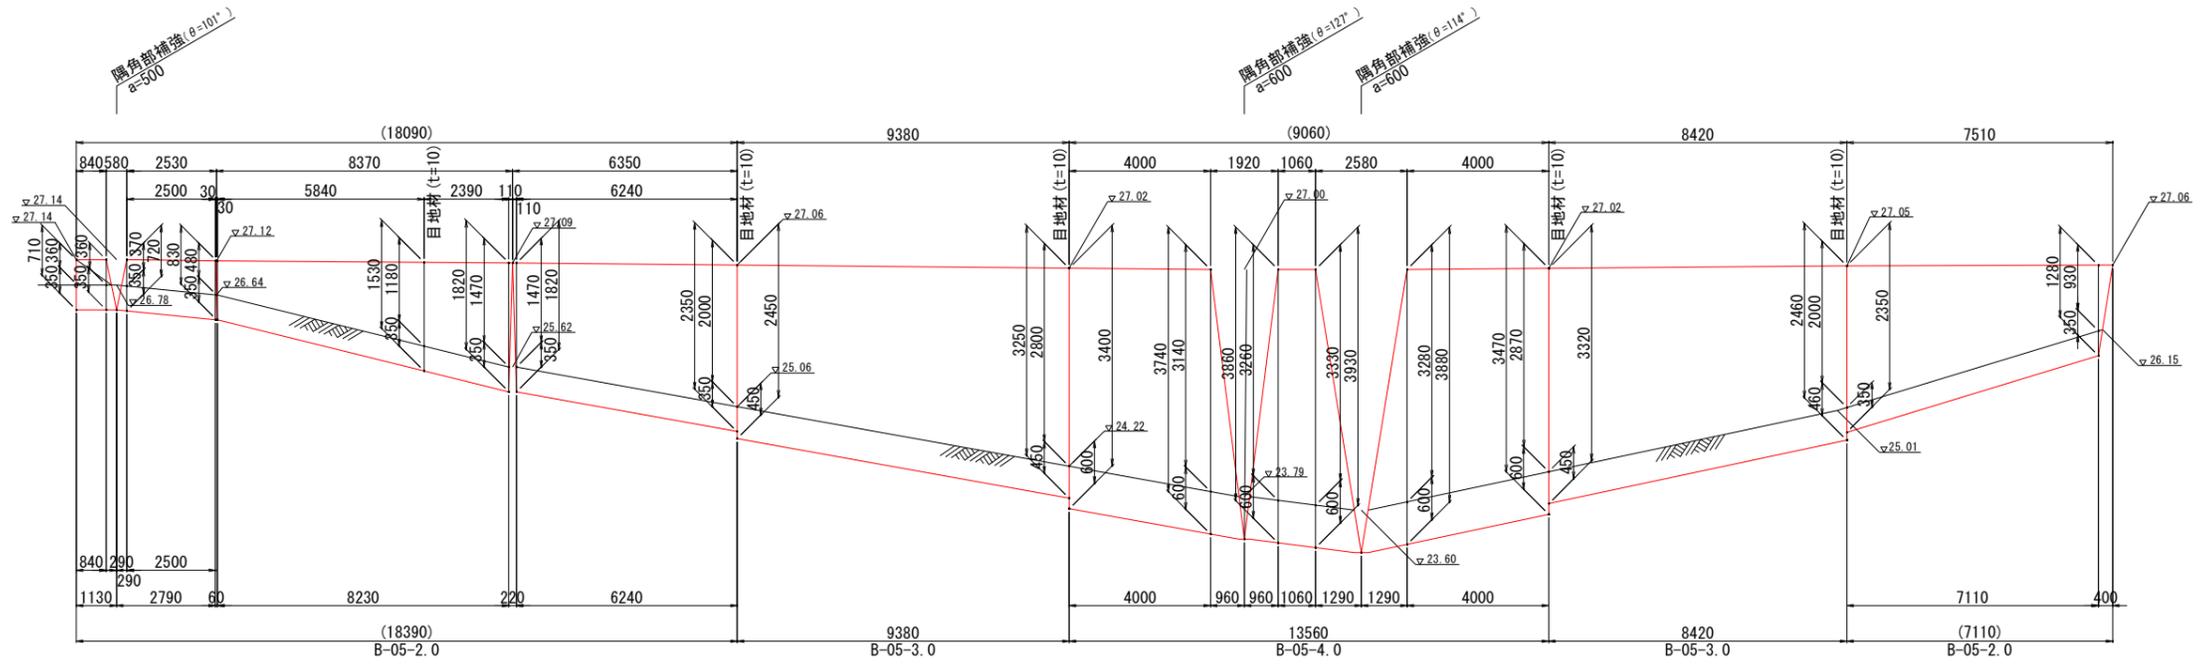

DL=20.000


## ブロック積擁壁構造図

(盛土Type)

S=1/50


### 2号ブロック積擁壁

V=1/50  
H=1/100

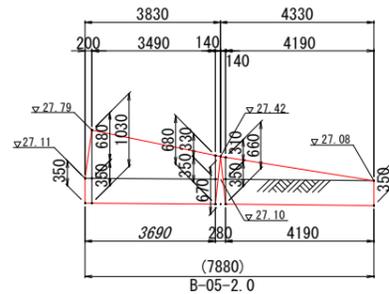


DL=25.000

### B-05-2.0

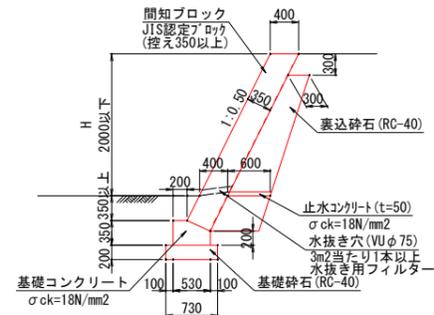


必要地耐力 75kN/m<sup>2</sup>

### B-05-3.0

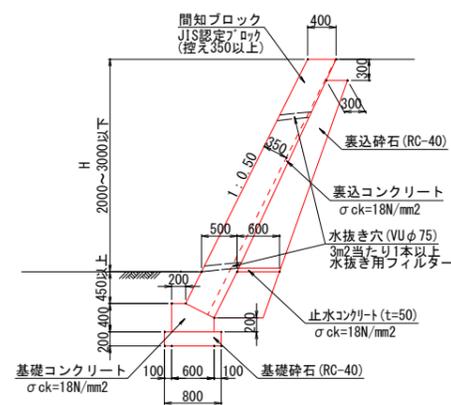


必要地耐力 75kN/m<sup>2</sup>

### B-05-4.0

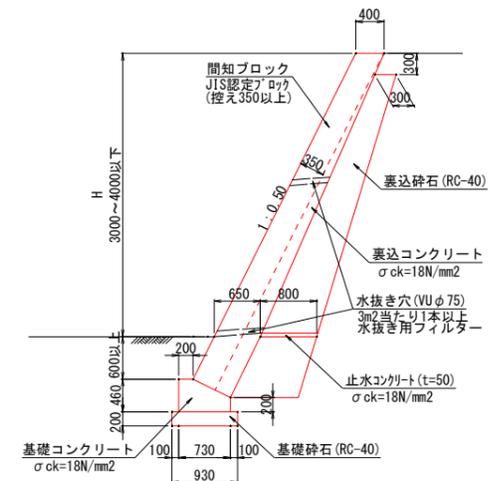

必要地耐力 100kN/m<sup>2</sup>

### 隅角部の補強及び目地の位置

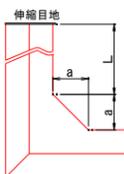


- 補強寸法 擁壁の高さが3.0m以下のとき a=50cm  
擁壁の高さが3.0mを超えるとき a=60cm
- 伸縮目地 目地は、10m以内に1ヶ所設けること。  
L=擁壁の屈曲部は、隅角部から2.0m以上かつ擁壁の高さ分だけ避けて設置すること。

図面番号	3 / 6	縮尺	図示
工事名	相川ポンプ所造成工事		
種別	ブロック積擁壁正面図・構造図		
工事箇所	三原市幸崎町能地		
広島県水道広域連合企業団 三原事務所			


「この図面は、実際の図面を50%に縮小している。」

# 豎排水工詳細図


平面図  
S=1/30

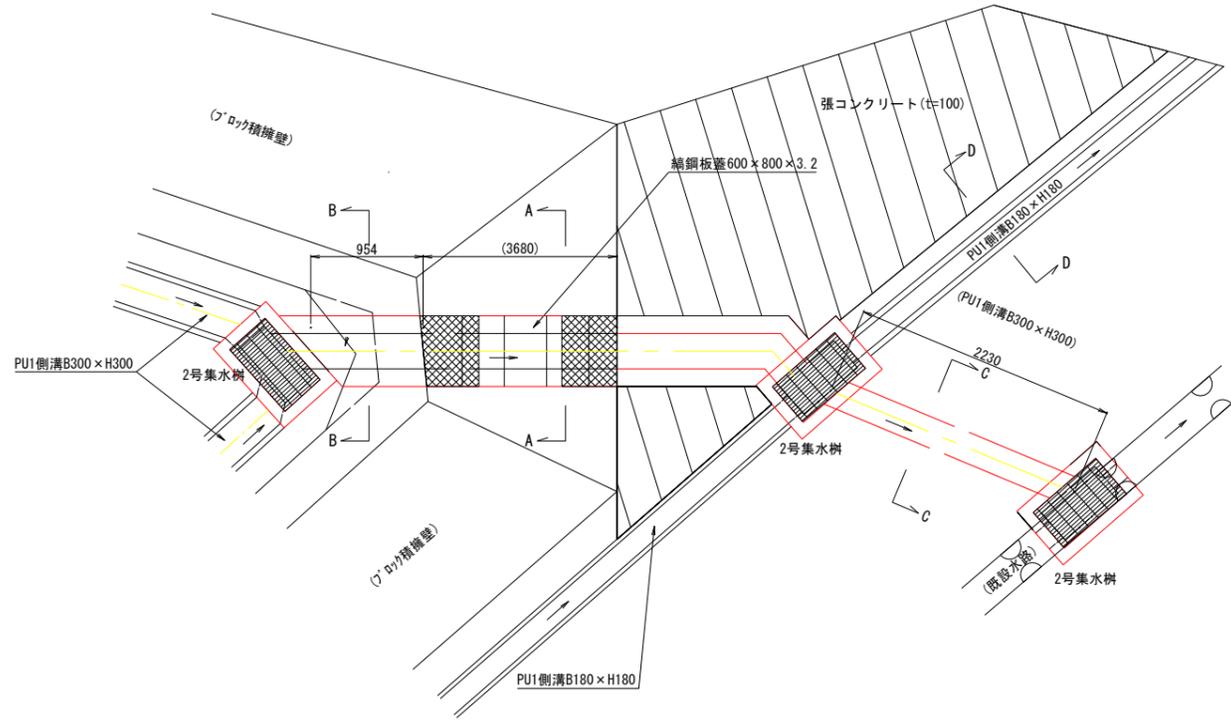


断面A-A  
S=1/20

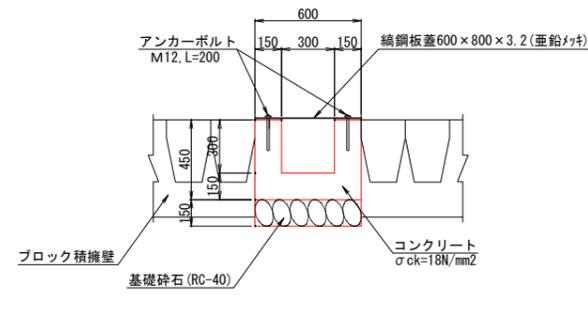


断面B-B  
S=1/20

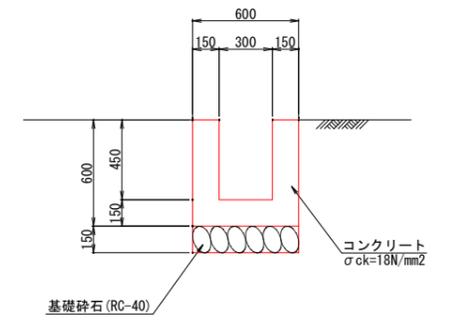


断面図  
S=1/30

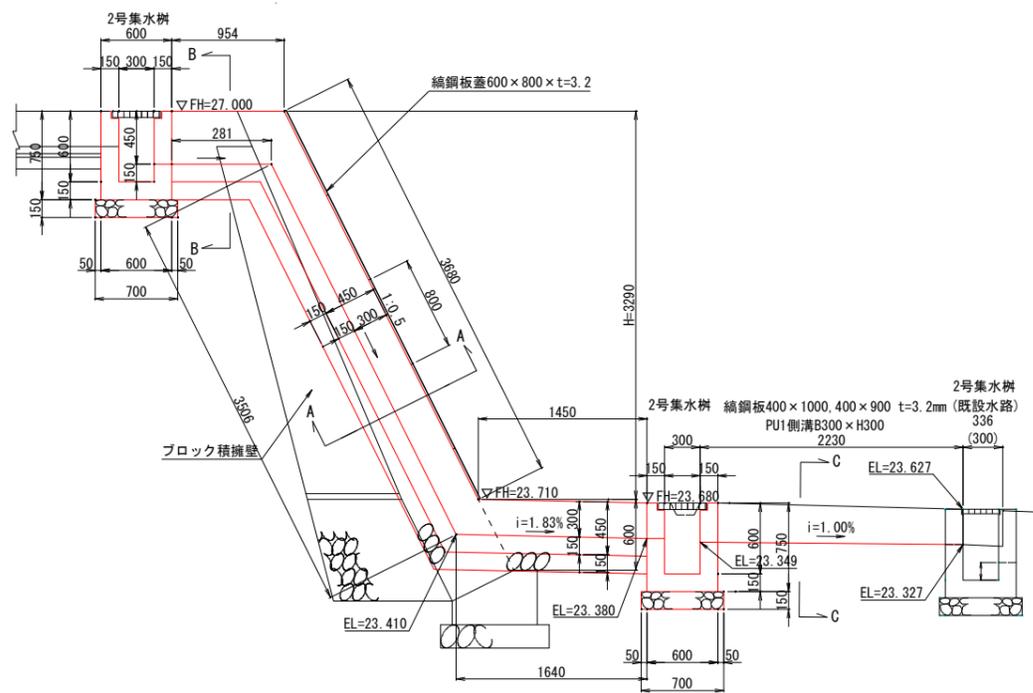

断面C-C  
S=1/20

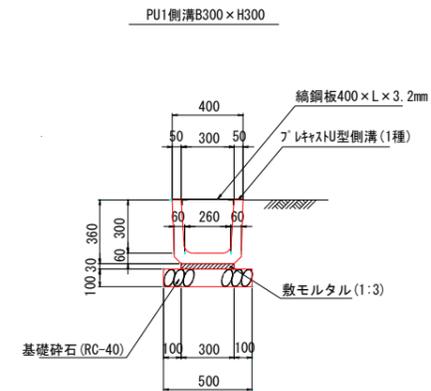

断面D-D  
S=1/20

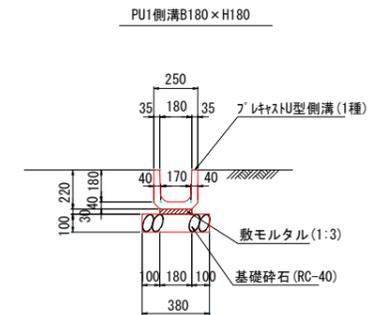

DL=22.000


「この図面は、実際の図面を50%に縮小している。」

図面番号	4 / 6	縮尺	1:30
工事名	相川ポンプ所造成工事		
種別	豎排水工詳細図		
工事箇所	三原市幸崎町地		
広島県水道広域連合企業団 三原事務所			

# 場内整備詳細図(1/2)


PU1側溝B180×H180

S=1/20

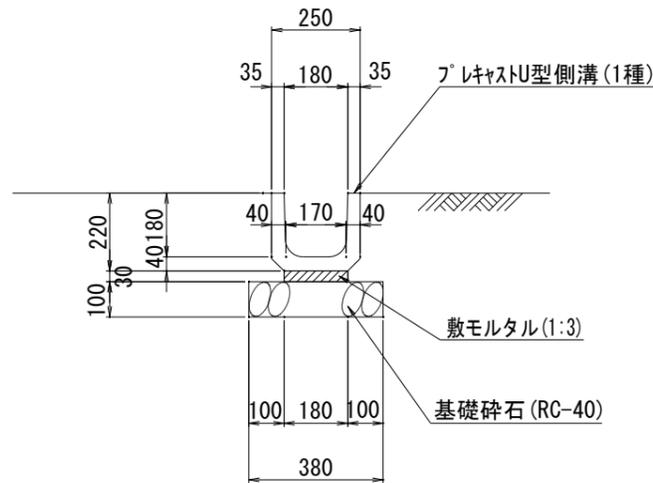


PU3側溝B300×H300

(グレーチング蓋掛け) S=1/20

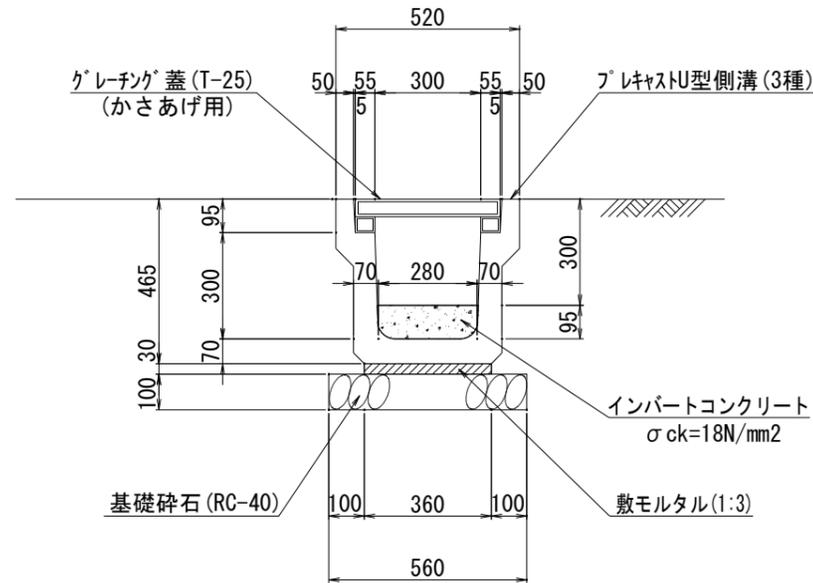

アスファルト舗装

(場内) S=1/20

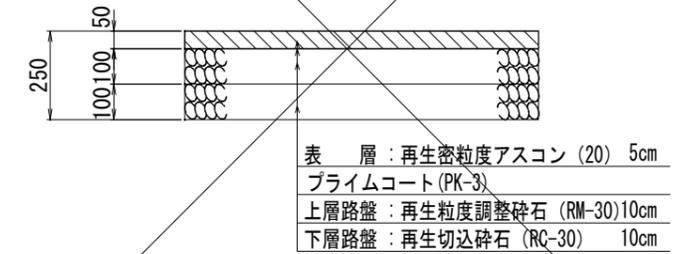


コンクリート舗装

(出入口) S=1/20




PU1側溝B300×H300

S=1/20

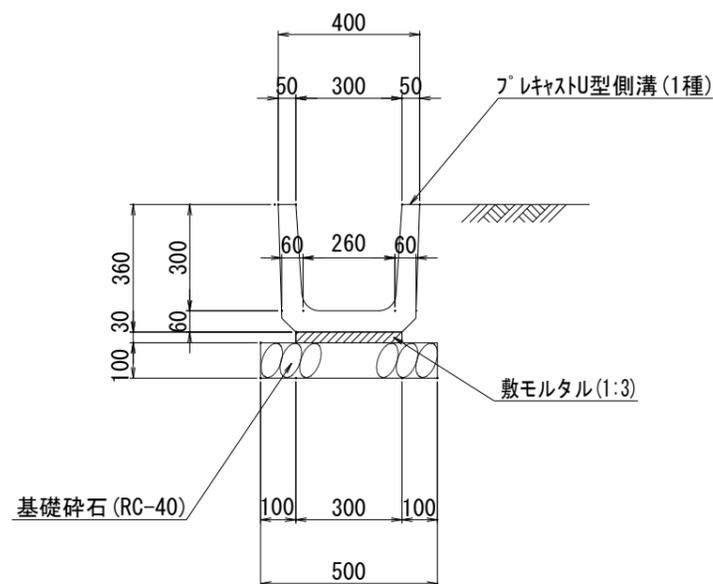

張コンクリート



S=1/20

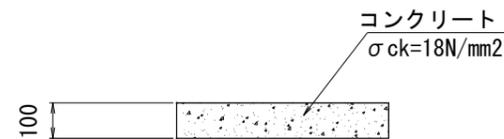



図面番号	5/6	縮尺	1:20
工事名	相川ポンプ所造成工事		
種別	場内整備詳細図(1/2)		
工事箇所	三原市幸崎町能地		
広島県水道広域連合企業団 三原事務所			

# 場内整備詳細図(2/2)

**1号集水枡**  
B300×L300×H600 S=1/20

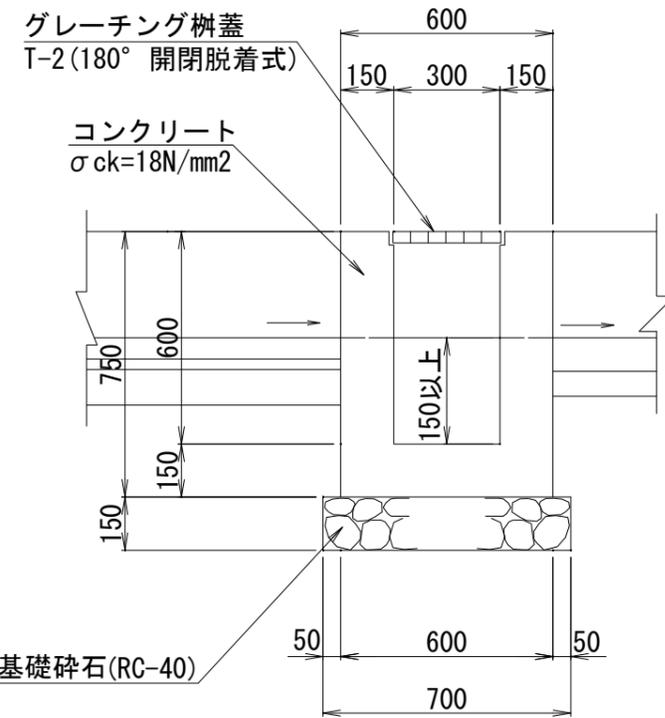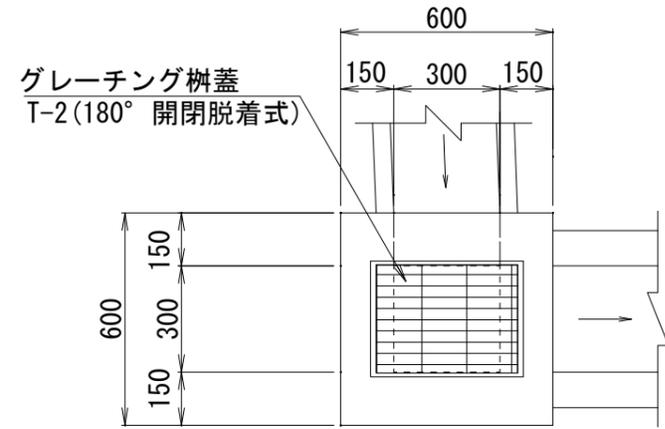

**2号集水枡**  
B300×L600×H600 S=1/20

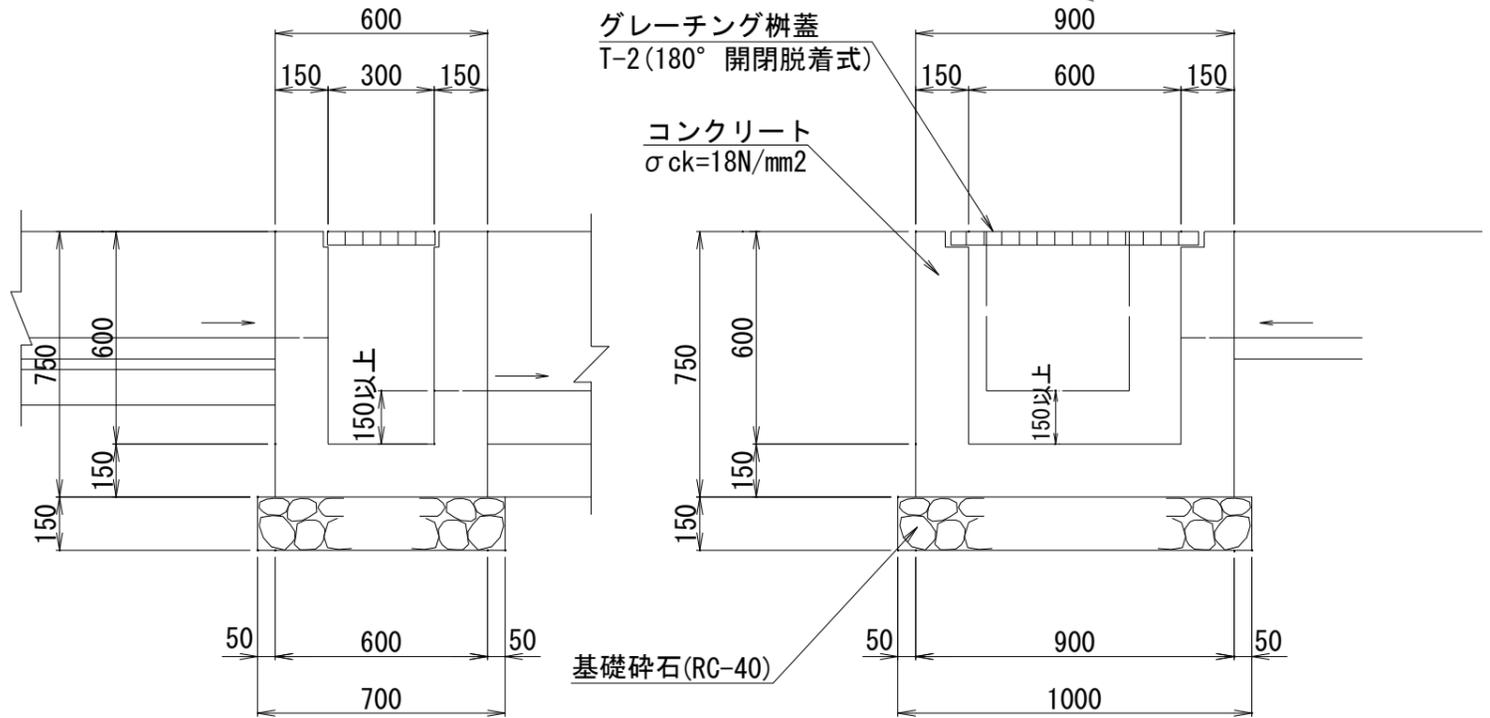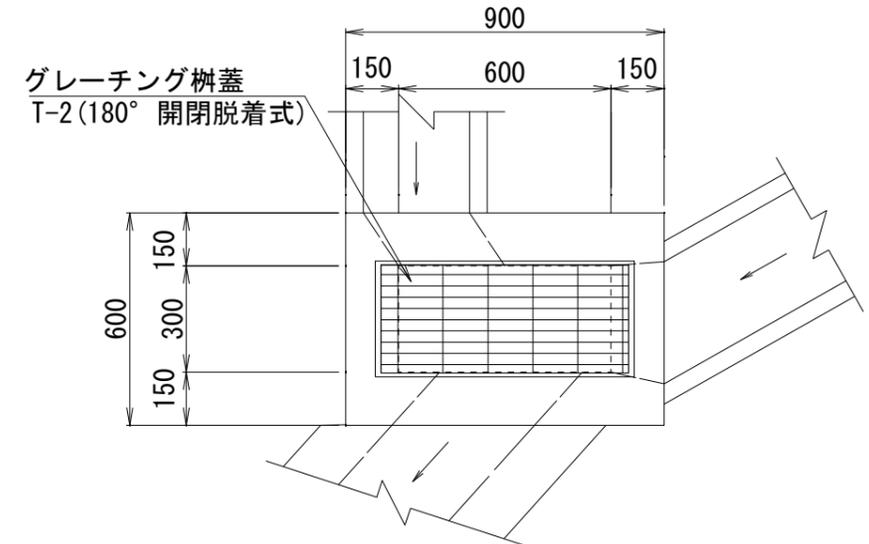

図面番号	6/6	縮尺	1:20
工事名	相川ポンプ所造成工事		
種別	場内整備詳細図(2/2)		
工事箇所	三原市幸崎町能地		
広島県水道広域連合企業団 三原事務所			