



広島水道事務所

令和8～10年度

広島水道用水供給事業

広島市安芸区畑賀町2970番地

瀬野川浄水場草刈り及び樹木剪定等業務

実施

決裁欄

所長	次長	総務課長	工事係長	浄水課長	主査		審査
		—	—				

業務概要

瀬野川浄水場内草刈り	1式
瀬野川浄水場内側溝清掃	1式
瀬野川浄水場内樹木剪定	1式

設計者職氏名

主任

上田 翼

印

特記仕様書

- 1 業務名称 瀬野川浄水場草刈り及び樹木剪定等業務
- 2 業務場所 広島市安芸区畑賀町2970番地
- 3 履行期間 令和8年4月1日～令和11年3月31日
- 4 業務概要 瀬野川浄水場内草刈り 1式
瀬野川浄水場内側溝清掃 1式
瀬野川浄水場内樹木剪定 1式
- 5 業務仕様 「広島県土木工事共通仕様書(R07.8改訂版)」及び本特記仕様書による

(1) 草刈作業

第6編 河川編 第8章 河川維持 第4節 除草工による。

(2) 側溝清掃

第10編 道路編 第14章 道路維持 第20節 道路清掃工による。

(3) 樹木剪定等作業(剪定、薬剤散布、施肥)

第10編 道路編 第16章 道路修繕 第11節 道路植栽工による。

- 6 業務内容 施工時期、場所は別紙による。

- 7 提出書類

- (1) 業務計画書(A4版) -----2部
- (2) 場内作業従事者名簿(A4版) -----1部 (毎作業時)
- (3) 作業日報(A4版) -----1部 (毎作業時)
- (4) 業務完了報告書(A4版) -----2部
- (5) 業務写真(A4版) -----2部

- 8 特記事項

- (1) 剪定、刈り取り、除草等によって生じる樹木の枝葉等の廃棄物は、野焼きによる焼却を行わないこと。
- (2) 作業区域に点在している小石及び空缶等を取り除き、処分すること。
- (3) 構造物の際に生えている草等の抜き取りもすること。
- (4) 芝刈作業時、樹木の周りも入念に芝刈りすること。
- (5) 側溝清掃時、排水樹の堆積土の除去をすること。
- (6) 樹木の薬剤散布は、年2回行うこと。
散布する薬剤はオルトラン粒剤を使用し、池に入らないよう留意すること。
薬剤散布量は、高木1本当り6gを、中低木1㎡当り6gをそれぞれ根元に埋め込むこと。

- (7) 樹木の施肥は、年1回行うこと。
肥料は油粕を使用し、池に入らないよう留意すること。
施肥量は、高木1本当たり500g・中低木1㎡当たり500gをそれぞれ根元に埋め込むこと。
- (8) 場内樹木(クロマツ等)の薬剤防除は随時行うこと。また、必要に応じて支障となる雑木の伐木処分作業を行うこと。現場の状況に応じて監督員との協議及び指示により行うこと。
- (9) 本業務で発生する廃棄物は、以下の施設への受入を見込んでいます。

ア 草

受入場所	広島市中区南吉島1丁目5-1 広島市環境局中工場
運搬距離	15.2 km
受入費用	平日の受入費用

イ 剪定枝

受入場所	広島市中区南吉島1丁目5-1 広島市環境局中工場
運搬距離	15.2 km
受入費用	平日の受入費用

ウ 発生土

受入場所	安芸郡熊野町2672-115 (株)熊野技建リサイクル事業部
運搬距離	16.9 km
受入費用	平日の受入費用

- (10) 作業開始時及び終了時には、監督員に連絡すること。
- (11) 協議及び打合せ事項は、業務打合せ簿にて行うこと。
- (12) 施工時期は、別紙（草刈その他施工時期・樹木剪定等作業内容及び施工時期）による。また、施工時期は厳守すること。
- (13) 公道上で作業を行う場合は、道路使用許可を受けた上で作業を行うこと。
また、許可を受けたことが分かるものを監督員へ提出すること。
- (14) 処分費については清算を行うため、数量が分かるものを監督員へ提出すること。
- (15) その他不明な点は、監督員と協議すること。

9 法令及び条例等の遵守

- (1) 次の内容について、業務計画書の「その他」項目に記載すること。
- ア 業務の実施にあたり、発注者から明示された、又は、受注者が行うべき『法令及び条例等に基づく各種手続き及び許可承諾条件』
- イ 上記アの内容について『不測の事態等が生じた場合の対応方法』
- ウ 上記ア・イの内容について『現場作業に従事する者に対する周知の方法』
- (2) 「実施方針」等の関連する項目は、許可承諾条件等を適切に反映すること。
- (3) 『法令及び条例等に基づく各種手続き及び許可承諾条件』等の変更が生じた場合は、業務計画書の内容に重要な変更が生じたものとし、変更業務計画書を提出すること。

草刈その他施工時期

瀬野川浄水場

	施 工 箇 所	面 積 (㎡)	施 工 時 期				
			7月上旬	8月上旬	秋分の日前	10月上旬	
法 面 草 刈	1・2	管理用道路下側	2,139.81	○			
	3・4	管理用道路上側	339.65	○			
	8	浄水池東側	304.83	○			○
	9	正門前	1,756.56	○			
	10	緊急導水ポンプ室周辺南側南側	619.36	○			○
	11	排水池南側	136.33	○			○
	12	神社用道路東側	336.09	○			
	45	浄水場南側管理用道路法面	594.47	○			
	46	神社用道路東側から続く法面	157.49	○	↓8/6以前		
	47	管理用道路北側法面に至る階段周り	45.62		○	○	
	54	管理用道路北側法面	287.42	○			○
	56	場内南側法面	40.40	○			○
-	公舎法面	231.50	○			○	
ブロック 法面	29	神社用道路東側ブロック法面	617.31	○			○
	37	管理用道路東側ブロック法面	267.70		○		○
	39	緊急導水ポンプ室周辺南側ブロック法面	331.67	○			○
平 坦 部 草 刈	14	(上) 1,2系沈殿池周り	957.73	○	○		○
	15	〃 ろ過池周り	447.75	○	○		○
	16	〃 ろ過池東側	154.34	○	○		○
	20	浄水池西側	12.89	○			○
	21	浄水池南側	890.98	○			○
	22	緊急導水ポンプ室周辺	781.50	○			○
	23	(沈) 沈殿池周り	502.97	○	○		○
	24	活性炭室周り	283.76	○	○		○
	25	(沈) 流出井周り	96.26	○	○		○
	26	貯留タンク東側	500.50	○	○		○
	27	(沈) 着水井周り	68.75	○	○		○
	28	汚泥集積場横	140.47	○	○		○
	30	(上) 3・4系急攪池周り	104.23	○	○		○
	31	〃 沈殿池周り	172.50	○	○		○
	32	〃 ろ過池周り	237.00	○	○		○
	33	(沈) 沈殿池南周り	300.32	○	○		○
	34	天日乾燥床周り	91.16	○			○
	35	排水池上側	10.41	○			○
	36	浄水場東側平坦地	200.65	○			○
	38	緊急導水ポンプ室周辺フェンス外側	322.50	○			○
	48	山側側溝周り	87.86	○			○
49	(上) 3・4系ろ過池南側及び書庫他施設周り	700.52	○			○	
51	場内南側法面に続く傾斜地	91.08		○	○		
55	場内南側法面側平坦地			○	○		
52	浄水場南側フェンス外側	60.49	○			○	
53	管理用道路北側法面側平坦地	41.76	○			○	
18	浄水池*	2,709.60	○			○	

		施 工 箇 所	面 積 (㎡)	施 工 時 期			
				7月上旬	8月上旬	秋分の日前	10月上旬
草抜き	17	浄水池前花壇	105.25	○	○		○
	19	玄関ロータリー	116.38	○	○		○

		施 工 箇 所	施工延長(m)	施 工 時 期			
				7月上旬	8月上旬	秋分の日前	10月上旬
路面清掃	40	L型側溝	1,856.40	○			
側溝清掃	41	山側側溝	560.00	○			○
	42	排水池回り側溝	140.00	○			○
	43	管理用道路側溝	435.50	○			○
	44	浄水場横平坦地側溝	190.00	○			○
	57	管理道東側法面上部側溝	200.00	○			○
	58	管理用道路北側法面階段	60.00		○	○	
	59	浄水場南側フェンス下	120.00	○	ゴールデンウィーク前		
蓋有り	60	テニスコート横	60.00	○			○
	61	東海田広島線道路側溝	5.00	○	ゴールデンウィーク前		

草刈その他作業内容数量表

瀬野川浄水場

	施 工 箇 所	現場条件	面 積 (㎡)	年施工回数	年施工面積	図番号	丈量図
法面・ブロック法面草刈	管理用道路下側	傾斜地	2,139.81	1	2,139.81	4	1・2
	管理用道路上側	平地	339.65	1	339.65	4	3・4
	浄水池東側	傾斜地	304.83	2	609.66	5	8
	正門前	傾斜地	1,756.56	1	1,756.56	5	9
	緊急導水ポンプ室周辺南側南側	傾斜地	619.36	2	1,238.72	5	10
	排水池南側	傾斜地	136.33	2	272.66	5	11
	神社用道路東側	傾斜地	336.09	1	336.09	11	12
	浄水場南側管理用道路法面	傾斜地	594.47	1	594.47	15	45
	神社用道路東側から続く法面	傾斜地	157.49	1	157.49	15	46
	管理用道路北側法面に至る階段周り	傾斜地・階段	45.62	2	91.24	15	47
	管理用道路北側法面	傾斜地	287.42	2	574.84	17	54
	場内南側法面	傾斜地	40.40	2	80.80	17	56
	公舎法面	傾斜地	231.50	2	463.00	18	-
	神社用道路東側ブロック法面	傾斜地	617.31	2	1,234.62	11	29
	管理用道路東側ブロック法面	傾斜地	267.70	2	535.40	14	37
	緊急導水ポンプ室周辺南側ブロック法面	傾斜地	331.67	2	663.34	5	39
	計				11,088.35		
				≒	11,100	十の位を切り上げ	
平坦部草刈	(上) 1,2系沈殿池周り	平地	957.73	3	2,873.19	6	14
	〃 ろ過池周り	平地	447.75	3	1,343.25	6	15
	〃 ろ過池東側	平地	154.34	3	463.02	6	16
	浄水池西側	平地	12.89	2	25.78	7	20
	浄水池南側	平地	890.98	2	1,781.96	7	21
	緊急導水ポンプ室周辺	平地	781.50	2	1,563.00	8	22
	(沈) 沈殿池周り	平地	502.97	3	1,508.91	9	23
	活性炭室周り	平地	283.76	3	851.28	9	24
	(沈) 流出井周り	平地	96.26	3	288.78	9	25
	貯留タンク東側	平地	500.50	3	1,501.50	9	26
	(沈) 着水井周り	平地	68.75	3	206.25	10	27
	汚泥集積場横	平地	140.47	3	421.41	10	28
	(上) 3・4系急攪池周り	平地	104.23	3	312.69	12	30
	〃 沈殿池周り	平地	172.50	3	517.50	12	31
	〃 ろ過池周り	平地	237.00	3	711.00	12	32
	(沈) 沈殿池南周り	平地	300.32	3	900.96	13	33
	天日乾燥床周り	平地	91.16	2	182.32	13	34
	排水池上側	平地	10.41	2	20.82	13	35
	浄水場東側平坦地	平地	200.65	2	401.30	14	36
	緊急導水ポンプ室周辺フェンス外側	平地	322.50	2	645.00	5	38
	山側側溝周り	平地	87.86	2	175.72	16	48
	(上) 3・4系ろ過池南側及び書庫他施設周り	平地	700.52	2	1,401.04	16	49
	場内南側法面に続く傾斜地	傾斜地	91.08	2	182.16	17	51
	場内南側法面側平坦地	平地		2		17	55
	浄水場南側フェンス外側	平地	60.49	2	120.98	16	52
	管理用道路北側法面側平坦地	平地	41.76	2	83.52	17	53
	浄水池*	平地	2,709.60	2	5,419.20	6	18
	計	肩掛式			18,483.34		
				≒	18,500	十の位を切り上げ	
	計*	ハンドガイド			5,419.20		
				≒	5,500	十の位を切り上げ	

	施 工 箇 所	現場条件	面積 (㎡)	年施工回数	年施工面積	図番号	丈量図
草抜き	浄水池前花壇	普通・芝あり	105.25	3	315.75	6	17
	玄関ロータリー	少ない・芝なし	116.38	3	349.14	6	19
	計				664.89		
				≒	670	一の位を切り上げ	
	施 工 箇 所	現場条件	施工延長 (m)	年施工回数	年施工延長	図番号	
路面清掃	L型側溝	堆積土1.0cm	1,856.40	1	1,856.40	2	40
				≒	1.9km	小数点以下1位で四捨五入	
側溝清掃	山側側溝	堆積土1.0cm	560.00	2	1,120.00	2	41
	排水池回り側溝	// 1.0cm	140.00	2	280.00	2	42
	管理用道路側溝	// 1.0cm	435.50	2	871.00	2	43
	浄水場横平坦地側溝	// 1.0cm	190.00	2	380.00	2	44
	管理道東側法面上部側溝	// 1.0cm	200.00	2	400.00	2	57
	管理用道路北側法面階段	// 1.0cm	60.00	2	120.00	2	58
	浄水場南側フェンス下	// 1.0cm	120.00	1	120.00	2	59
	計			蓋なし	3,291.00		
				≒	3,300	十の位を切り上げ	
蓋有り	テニスコート横	// 1.0cm	60.00	2	120.00	2	60
	東海田広島線道路側溝	// 5.0cm	5.00	1	5.00	2	61
	計			蓋あり	120	(ボルトなし)	
				蓋あり	5	(ボルトあり)	
						一の位を四捨五入 (ボルトなし)のみ	

樹木剪定等作業内容及び施工時期

瀬野川浄水場

図面番号 3

	樹種	樹高 (m)	本数 (本)	剪定		薬剤散布		施肥
				夏期	秋期	夏期	秋期	随時
高木 (幹周60cm未満)								
1	クロマツ	2.0	2	○		○	○	○
中低木 (単独物剪定: 樹高200cm以上, 円筒形)								
2	カイヅカイブキ	3.0	138	○		○		○
中低木 (単独物剪定: 樹高100cm未満, 球形)								
3	タマツゲ (大)	0.6	57	○		○		○
4	タマツゲ (小)	0.3	33	○		○		○
中低木 (寄植剪定)								
5	サツキ	0.5	979	○		○		○
6	タマイブキ	0.5	443	○		○		○
中低木 (単独物剪定: 樹高200cm以上, 球形)								
7	モッコク	3.0	4		○	○	○	○
8	クロガネモチ	3.0	12		○	○	○	○
9	ウバメガシ	3.0	13		○	○	○	○
中低木 (寄植剪定)								
10	トベラ	0.8	50		○	○	○	○
11	サザンカ (大)	1.2	44		○	○	○	○
12	サザンカ (小)	0.3	50		○	○	○	○
13	シャリンバイ	0.6	100		○	○	○	○
中低木 (単独物剪定: 樹高200cm以上, 球形)								
14	ヒラギモクセイ	1.5	1	-	-	○	○	○
15	サクラ (ソメイヨシノ)	2.0	41	-	-	○		○
中低木 (寄植剪定)								
16	ヒラドツツジ	0.4	428	○	-	○		○

※夏期…5月～7月 予定

※冬期…9月～11月 予定

樹木剪定作業内容数量表

樹種	形状寸法		本数	年施工回数	年数量	備考
	H					
高木（幹周60cm未満）						
マツ	2.0		2	1	2	
計					2	本
中低木（単独物剪定：樹高200cm以上300cm未満，円筒形）						
カイヅカイブキ	3.0		138	1	138	
計					138	本
中低木（単独物剪定：樹高200cm以上300cm未満，球形）						
モッコク	3.0		4	1	4	
クロガネモチ	3.0		12	1	12	
ウバメガシ	3.0		13	1	13	
計					29	本
中低木（単独物剪定：樹高100cm未満，球形）						
タマツゲ（大）	0.6		57	1	57	
タマツゲ（小）	0.3		33	1	33	
計					90	本
樹種	形状寸法	本数	面積(m ²)	年施工回数	年数量	備考
中低木（寄植剪定）						
トベラ	$(5.0+2.2+4.6+5.0) \times 0.8$	50	13.4	1	13.0	寄植
サザンカ（大）	$(0.6/2)^2 \times \pi$	44	12.4	1	12.0	
サザンカ（小）	$(0.3/2)^2 \times \pi$	50	3.5	1	3.0	
シャリンバイ	$(6.0+12.0) \times 0.6$	100	10.8	1	10.0	寄植
サツキ	$(0.4/2)^2 \times \pi$	979	123.0	1	123.0	
タマイブキ	$(0.5/2)^2 \times \pi$	443	86.9	1	86.0	
ヒラドツツジ	$(0.4/2)^2 \times \pi$	428	53.8	1	53.0	
計					300	m ²

施肥

種別	年数量	単位	備考
(1) 高木及び中低木 (単独物) 随時	259	本	全て高木とする
(2) 中低木 (寄植) 随時	300	m ²	

肥料数量 (菜種油かす 20kg)

高木1本当たりまたは中低木1m²当たり0.5kgとする。

$$259 \times 0.5 + 300 \times 0.5 = 279.5 \text{kg}$$

$$279.5 \text{kg} \div 20 \text{kg} = 13.975 \div 14 \text{袋}$$

薬剤防除

樹種	形状寸法	本数	年施工回数	年数量	備考
	H				
高木 (幹周: 60cm未満) 及び高木相当					
マツ	2.0	2	2	4	
カイヅカイブキ	3.0	138	1	138	
サクラ (ソメイヨシノ)	2.0	41	1	41	
モッコク	3.0	4	2	8	
クロガネモチ	3.0	12	2	24	
ウバメガシ	3.0	13	2	26	
ヒイラギモクセイ	1.5	1	2	2	
計		211		243	本

樹種	形状寸法	本数	面積 (m ²)	年施工回数	年数量	備考
中木 (樹高: 100cm以上200cm未満)						
サザンカ (大)	$(0.6/2)^2 \times \pi$	44	12.4	2	24.8	
計			12.4		24.8	m ²
					≒	25.0

低木 (樹高: 100cm未満)						
タマツゲ (大)	$(0.6/2)^2 \times \pi$	57	16.1	1	16.1	
タマツゲ (小)	$(0.3/2)^2 \times \pi$	33	2.3	1	2.3	
トベラ	$(5.0+5.0+6.8) \times 0.8$	50	13.4	2	26.8	寄植
シャリンバイ	$(6.0+12.0) \times 0.6$	100	10.8	2	21.6	寄植
サザンカ (小)	$(0.3/2)^2 \times \pi$	50	3.5	2	7.0	
ヒラドツツジ	$(0.4/2)^2 \times \pi$	428	53.8	1	53.8	
サツキ	$(0.4/2)^2 \times \pi$	979	123.0	1	123.0	
タマイブキ	$(0.5/2)^2 \times \pi$	443	86.9	1	86.9	
計			309.8		337.5	m ²
					≒	340

薬剤数量 (オルトラン粒剤)

高木1本当たりまたは中低木1m²当たり6gとする。

$$243 \times 6 + (25+340) \times 6 = 3648 \text{g} \div 4 \text{kg}$$

処分量表

① 草刈及び樹木剪定

	実施数量		処分量	備考
	年数量	単位	単位(kg)	
法面草刈	8,655	m ²	4,327	除草面積1m ² 当たり処分量0.5kgとする
ブロック法面草刈り	2,433	m ²	1,217	〃
平坦地草刈 (肩掛式)	18,500	m ²	9,250	〃
平坦地草刈 (ハンドガイド)	5,500	m ²	2,750	〃
草抜き	670	m ²	335	〃
計	35,758	m ²	17,879	
樹木剪定 (単独物)	420	m ²	210	剪定面積1m ² あたり0.5kgとする
〃 (寄植)	300	m ²	150	剪定面積1m ² あたり0.5kgとする
計	720	m ²	360	

高木及び中低木(単独物)の剪定数量1本当たり1.6m²とする。

$$259 \times 1.6 = 414.4 \text{ m}^2 \approx 420 \text{ m}^2$$

② 側溝清掃


	実施数量		処分量	備考
	数量	単位	単位(m ³)	
L型側溝	1,856	m	5.57	堆積土厚さ1.0cm 幅30cmとする
山側側溝	1,120	m	3.36	堆積土厚さ1.0cm 幅30cmとする
排水池回り側溝	280	m	0.84	堆積土厚さ1.0cm 幅30cmとする
管理用道路側溝	871	m	2.61	堆積土厚さ1.0cm 幅30cmとする
浄水場横平坦地側溝	380	m	1.14	堆積土厚さ1.0cm 幅30cmとする
管理用道路北側法面階段	400	m	1.20	堆積土厚さ1.0cm 幅30cmとする
管理用道東側法面上部側溝	120	m	0.36	堆積土厚さ1.0cm 幅30cmとする
テニスコート横	120	m	0.36	堆積土厚さ1.0cm 幅30cmとする
浄水場南側フェンス下	120	m	0.36	堆積土厚さ1.0cm 幅31cmとする
東海田広島線道路側溝	5	m	0.08	堆積土厚さ5.0cm 幅30cmとする
計		≒	16	

工事数量総括表


費目・工種明細など	規格1・規格2	単位		数量	備考
本工事費					
維持修繕		式		1	レベル1
除草工		式		1	レベル2
令和8年度		式		1	レベル3
法面草刈		式		1	レベル4
平坦部草刈		式		1	レベル4
草抜き		式		1	レベル4
側溝清掃		式		1	レベル4
剪定		式		1	レベル4
施肥		式		1	レベル4
薬剤防除		式		1	レベル4
処分費		式		1	レベル4
令和9年度		式		1	レベル3
法面草刈		式		1	レベル4
平坦部草刈		式		1	レベル4
草抜き		式		1	レベル4
側溝清掃		式		1	レベル4
剪定		式		1	レベル4

工事数量総括表

費目・工種明細など	規格1・規格2	単位		数量	備考
施肥		式		1	レベル4
薬剤防除		式		1	レベル4
処分費		式		1	レベル4
令和10年度		式		1	レベル3
法面草刈		式		1	レベル4
平坦部草刈		式		1	レベル4
草抜き		式		1	レベル4
側溝清掃		式		1	レベル4
剪定		式		1	レベル4
施肥		式		1	レベル4
薬剤防除		式		1	レベル4
処分費		式		1	レベル4
直接工事費					
共通仮設費率分額					
共通仮設費計					
純工事費					
現場管理費					
工事原価					

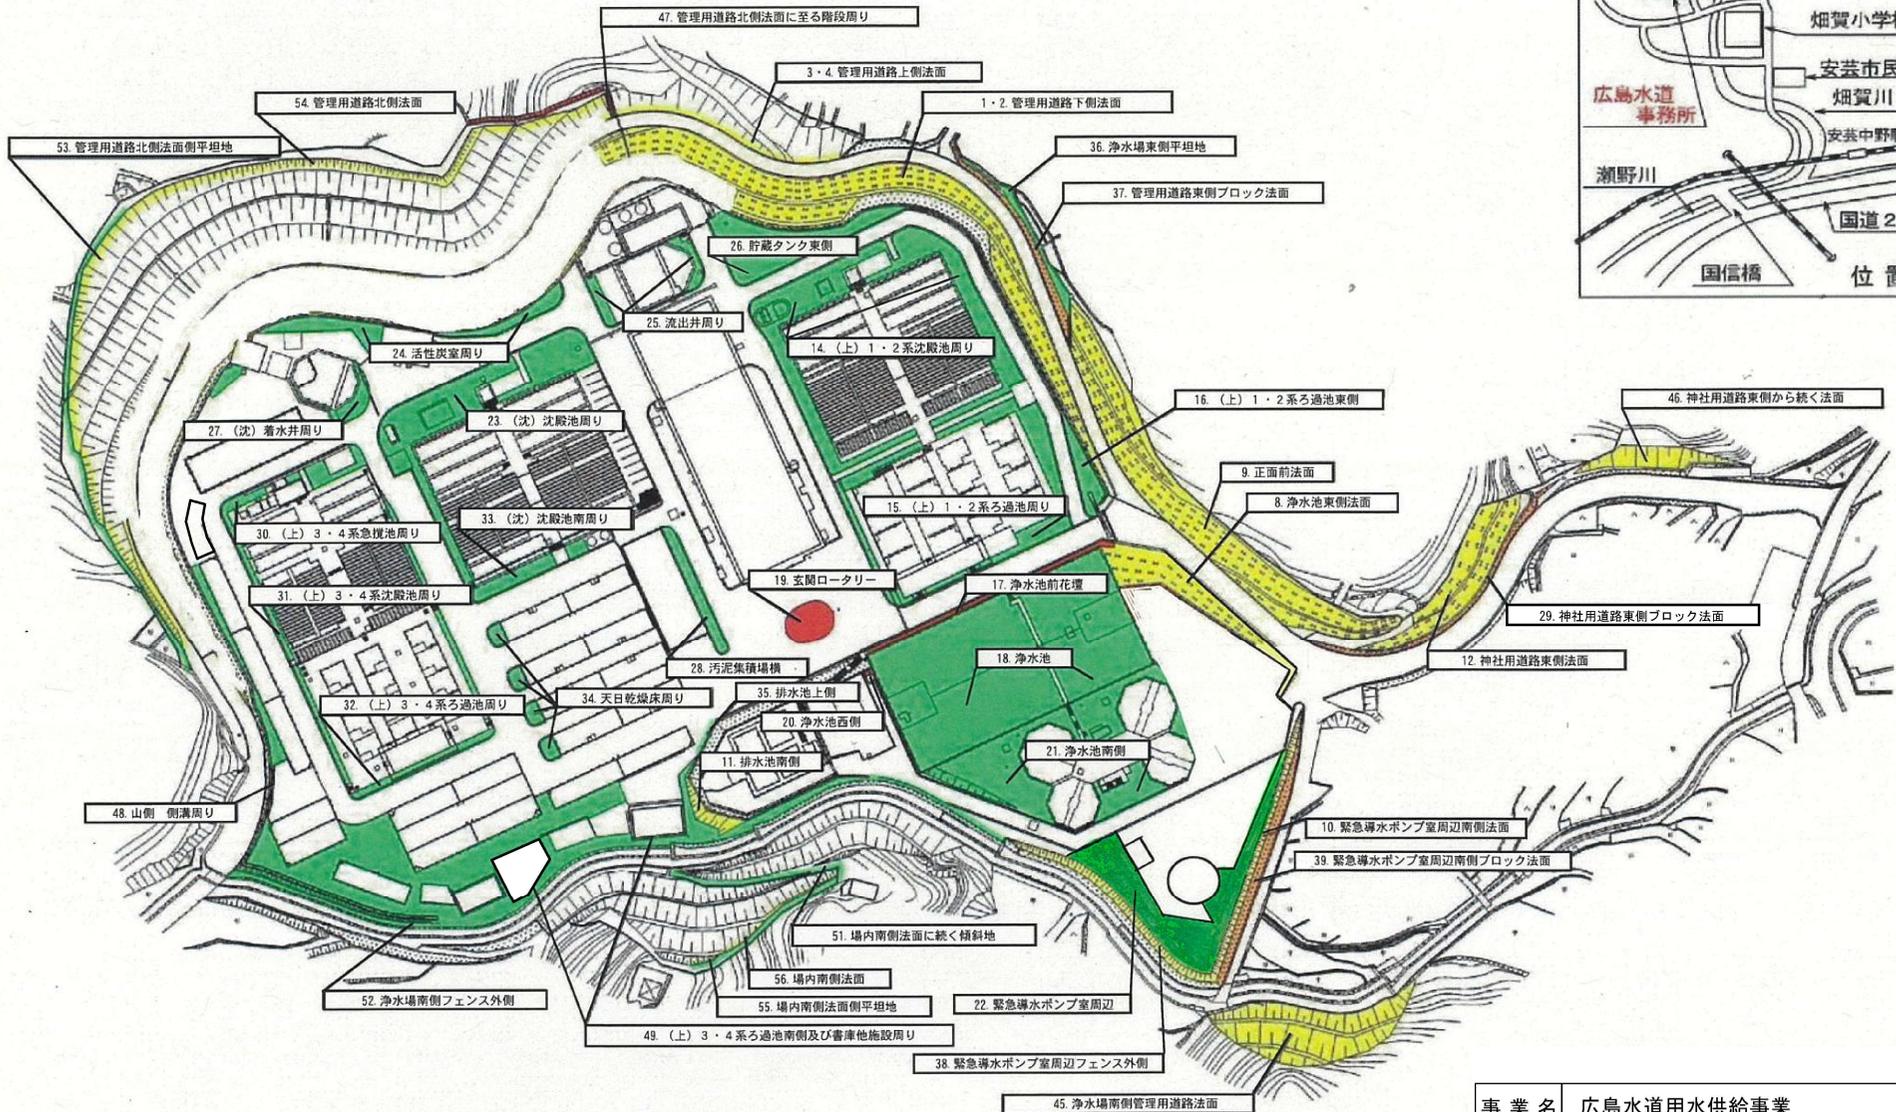


事業名	広島水道用水供給事業	図面番号	1/18
施設名	瀬野川浄水場		
業務名	瀬野川浄水場草刈り及びび樹木剪定等業務		
図名	瀬野川浄水場 草刈位置図	縮尺	-
業務場所	広島市安芸区畑賀町2970番地		
広島県水道広域連合企業団 広島水道事務所			

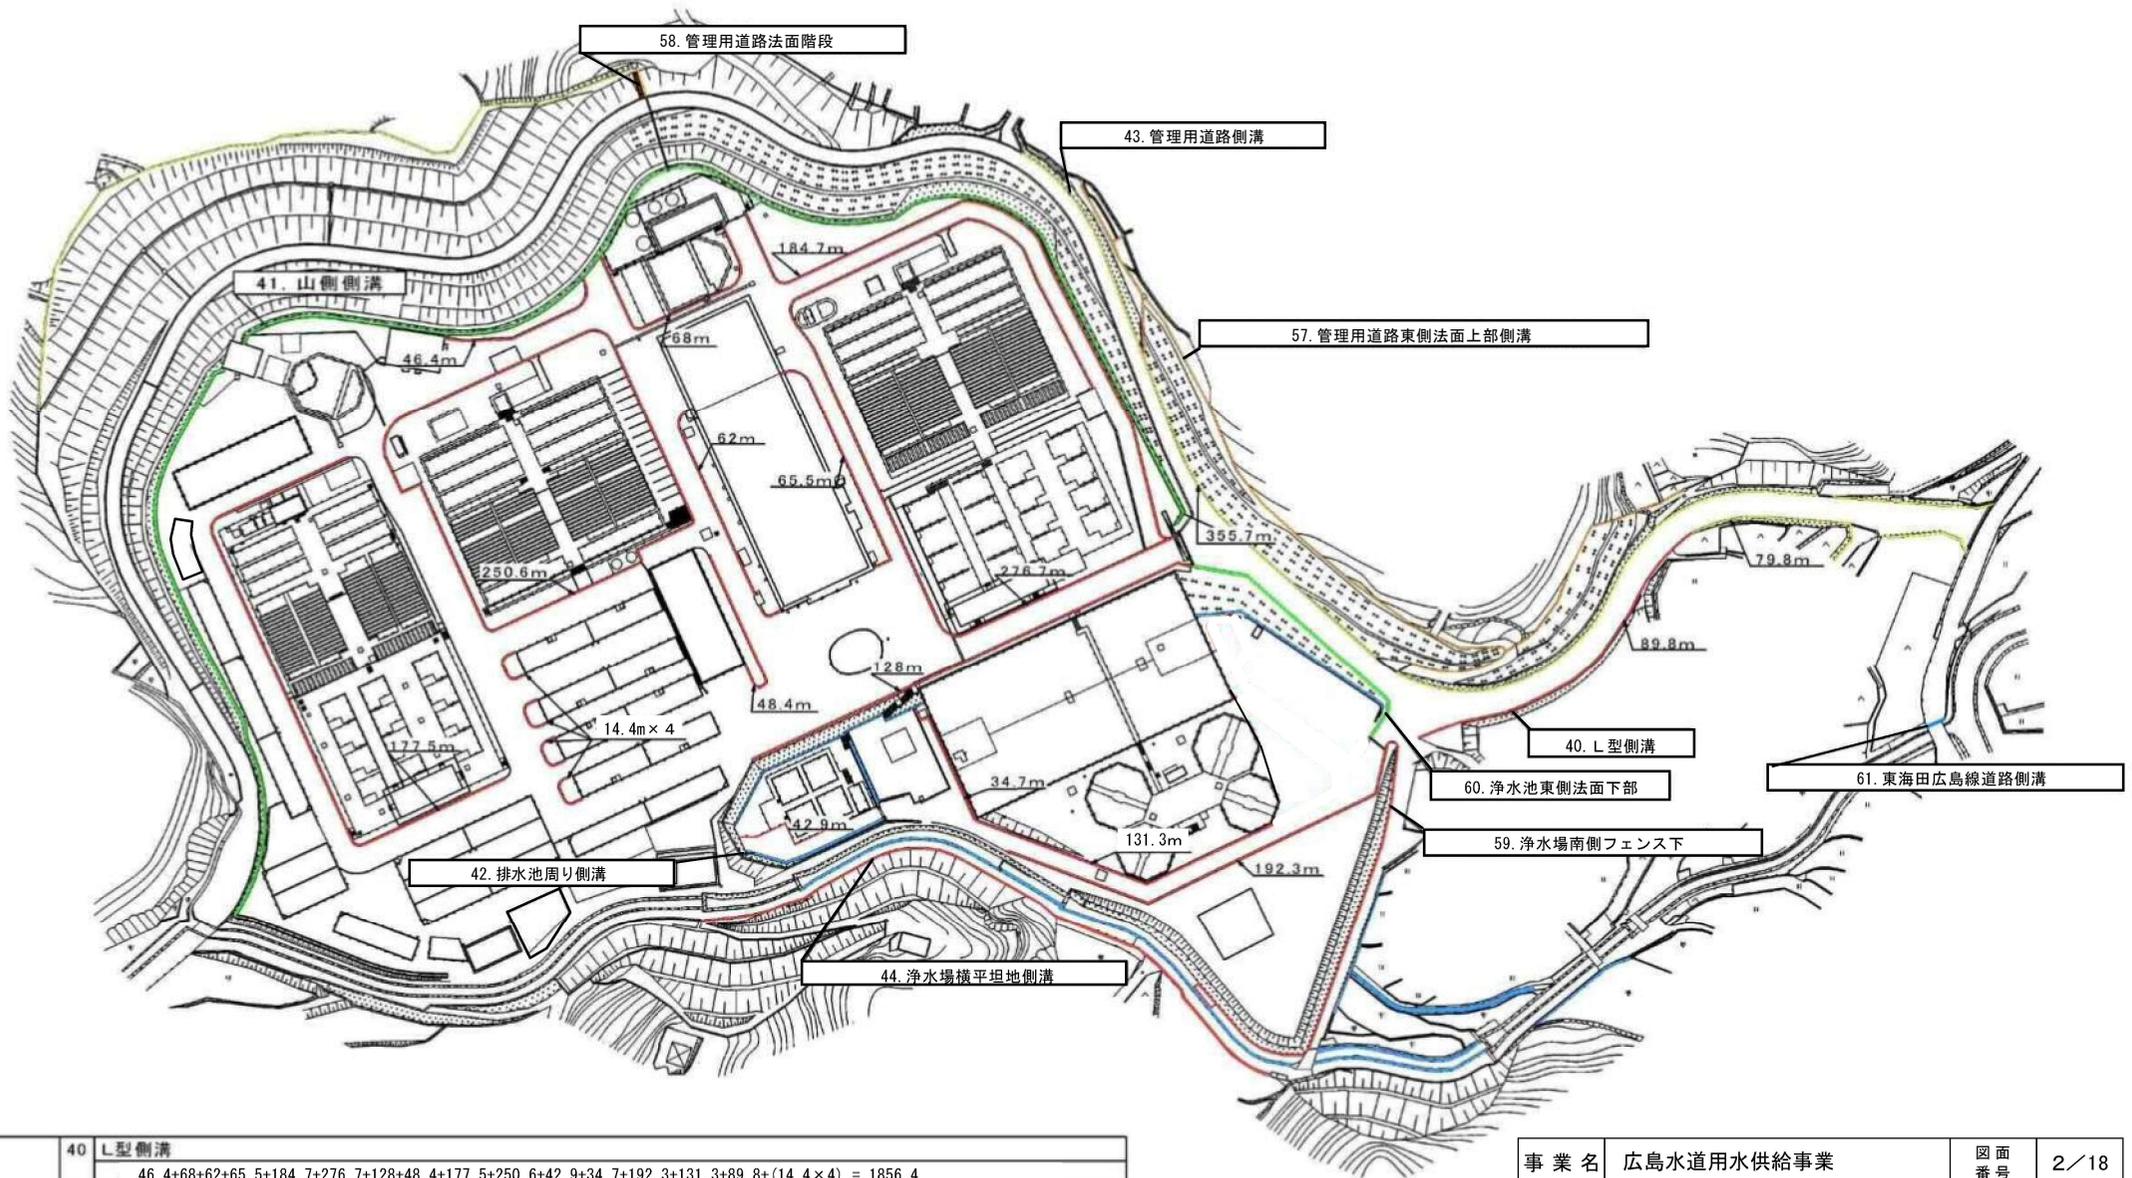

側溝清掃	40	L型側溝	
			$46.4+68+65.5+184.7+276.7+128+48.4+177.5+250.6+42.9+34.7+192.3+131.3+89.8+(14.4 \times 4) = 1856.4$
	41	山側側溝	560m
	42	排水池周り側溝	140m
	43	管理用道路側溝	$355.7+79.8=435.5$ m
	44	浄水場横平坦地側溝	190m
	57	管理用道路東側法面上部側溝	200m
蓋有り	58	管理用道路法面階段	60m
	59	浄水場南側フェンス下	120m
	60	テニスコート横	60m
	61	東海田広島線道路側溝	5m

事業名	広島水道用水供給事業	図面番号	2/18
施設名	瀬野川浄水場		
業務名	瀬野川浄水場草刈り及び樹木剪定等業務		
図名	瀬野川浄水場 側溝清掃位置図	縮尺	-
業務場所	広島市安芸区畑賀町2970番地		
広島県水道広域連合企業団 広島水道事務所			

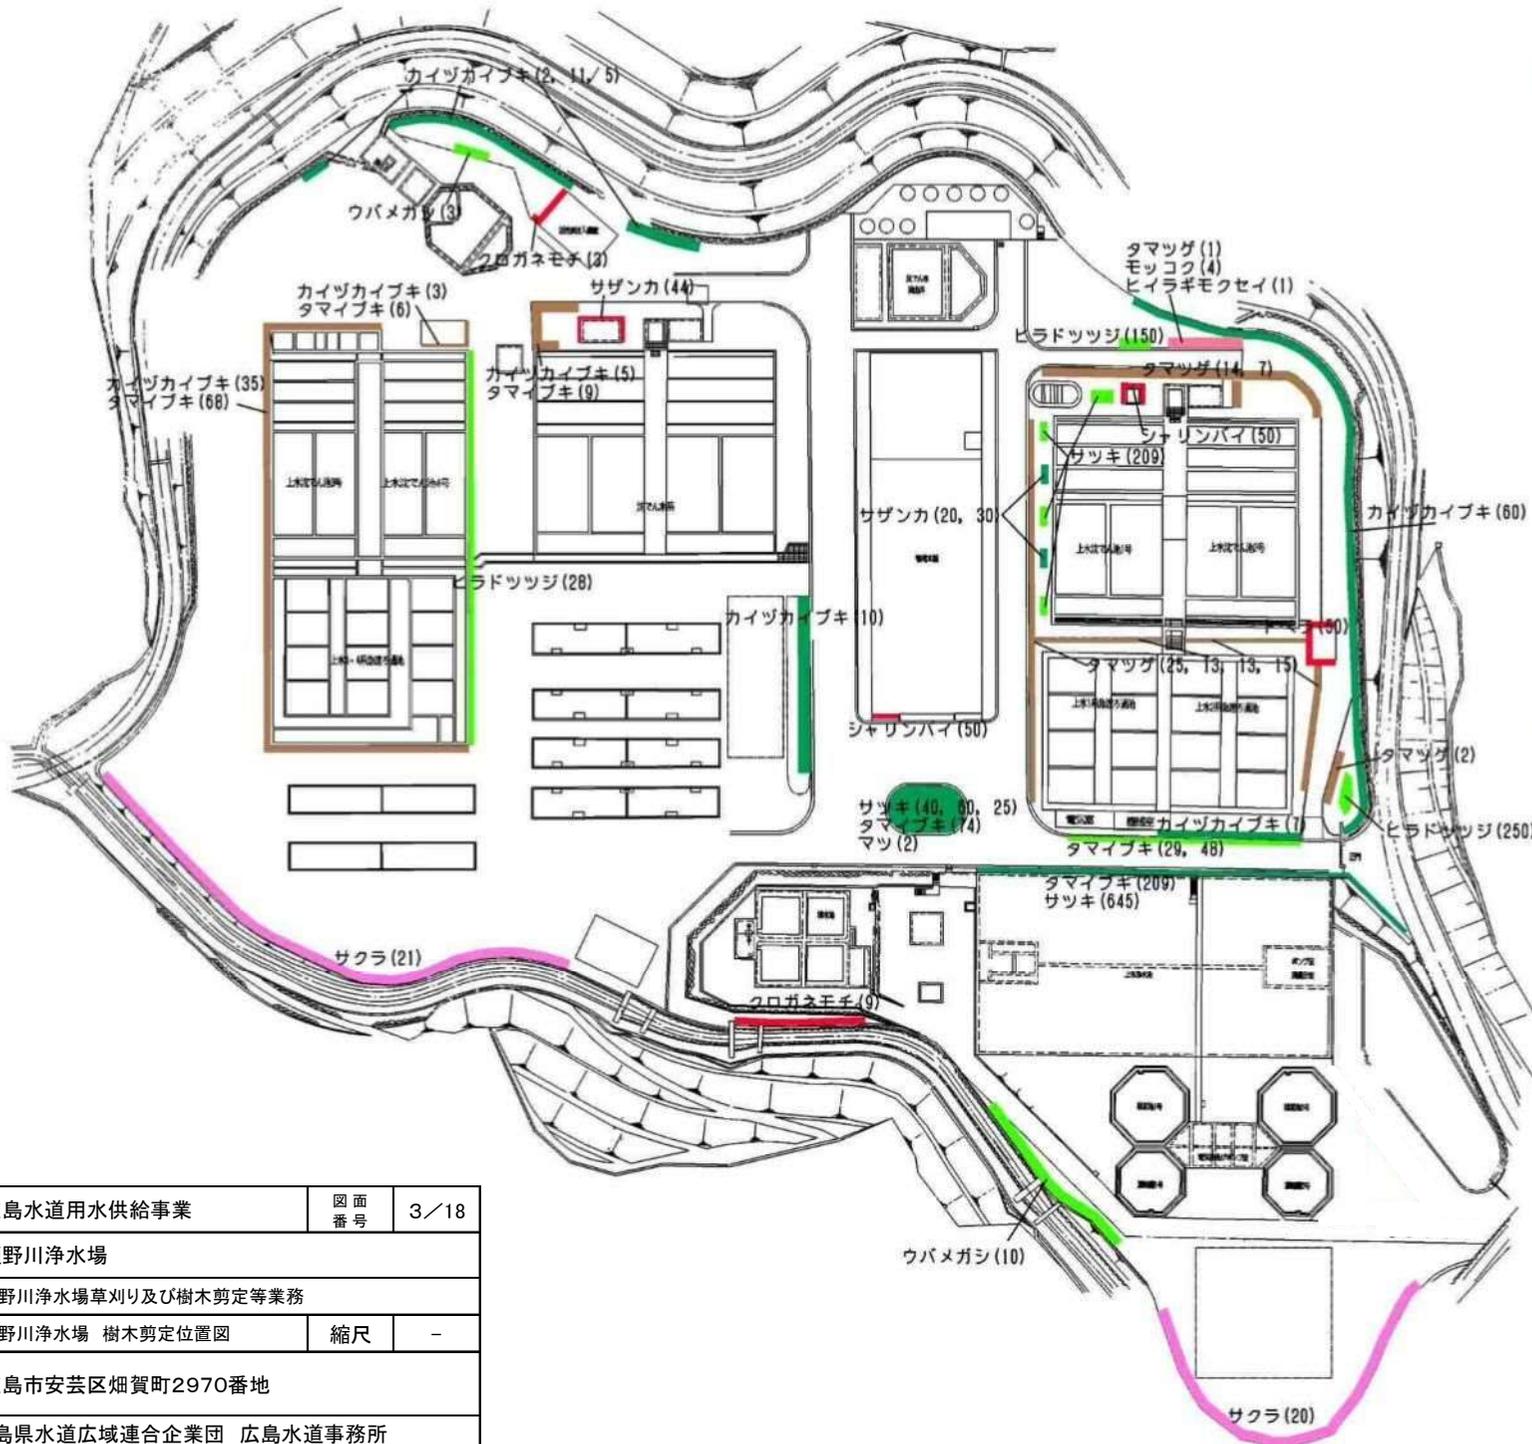


剪定

樹木	本数(本)
マツ	2
カイツカイブキ	10+60+7+2+11+5+35+3+5=138
モッコク	4
クロガネモチ	3+9=12
ワバメガシ	10+3=13
タマツグ(大)	25+15+14+2+1=57
タマツグ(小)	13+13+7=33
トベラ	50
サザンカ(大)	44
サザンカ(小)	20+30=50
シャリンバイ	50+50=100
サツキ	40+60+25+645+209=979
タマイブキ	74+209+29+48+68+6+9=443
ヒラドツツジ	28+250+150=428

薬剤防除

樹木	本数(本)
クロマツ	2
カイツカイブキ	10+60+7+2+11+5+35+3+5=138
サクラ	20+21=41
モッコク	4
クロガネモチ	3+9=12
ワバメガシ	10+3=13
ヒイラギモクセイ	1
サザンカ(大)	44
タマツグ(大)	25+15+14+2+1=57
タマツグ(小)	13+13+7=33
トベラ	50
シャリンバイ	50+50=100
サザンカ(小)	20+30=50
ヒラドツツジ	28+250+150=428
サツキ	40+60+25+645+209=979
タマイブキ	74+209+29+48+68+6+9=443

事業名	広島水道用水供給事業	図面番号	3/18
施設名	瀬野川浄水場		
業務名	瀬野川浄水場草刈り及び樹木剪定等業務		
図名	瀬野川浄水場 樹木剪定位置図	縮尺	-
業務場所	広島市安芸区畑賀町2970番地		
広島県水道広域連合企業団 広島水道事務所			

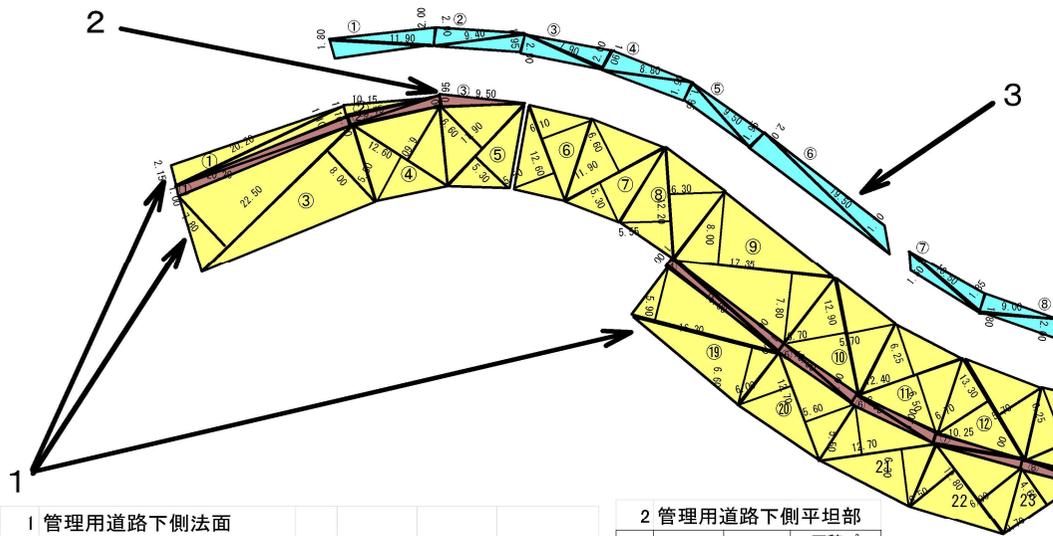

3 管理用道路上側法面

No.	弦m	矢m	面積㎡ (弦×矢/2)
1	11.90	1.80	10.71
	11.90	2.00	11.90
2	9.40	2.00	9.40
	9.40	1.95	9.17
3	7.90	2.00	7.90
	7.90	2.00	7.90
4	8.80	1.90	8.36
	8.80	1.90	8.36
5	9.50	1.95	9.26
	9.50	1.95	9.26
6	19.50	2.00	19.50
	19.50	1.70	16.58
7	10.50	1.50	7.88
	10.50	1.85	9.71
8	9.00	1.80	8.10
	9.00	2.00	9.00
計			162.98

1 管理用道路下側法面

No.	弦m	矢m	面積㎡ (弦×矢/2)	No.	弦m	矢m	面積㎡ (弦×矢/2)
1	20.20	2.15	21.715	14	10.50	4.50	23.63
	20.20	1.10	11.11		10.50	5.50	28.88
2	10.15	1.00	5.075	15	12.90	7.30	47.09
	22.50	7.80	87.75		12.90	5.10	32.90
3	22.50	8.00	90.00	16	10.80	5.40	29.16
	12.60	5.50	34.65		10.80	4.70	25.38
4	12.60	6.60	41.58	17	18.00	5.75	51.75
	11.90	6.60	39.27		18.00	2.40	21.60
5	11.90	5.30	31.54	18	18.30	2.50	22.88
	12.60	5.50	34.65		16.30	5.90	48.09
6	12.60	6.10	38.43	19	16.30	6.60	53.79
	11.90	6.60	39.27		12.70	6.00	38.10
7	11.90	5.30	31.54	20	12.70	5.60	35.56
	12.20	5.55	33.86		12.70	5.50	34.93
8	12.20	6.30	38.43	21	12.70	6.30	40.01
	17.35	8.00	69.40		12.80	6.50	41.60
9	17.35	7.80	67.67	22	12.80	6.00	38.40
	12.90	6.70	43.22		9.70	4.60	22.31
10	12.90	5.70	36.77	23	20.10	4.50	45.23
	12.40	6.25	38.75		20.10	6.20	62.31
11	12.40	6.50	40.30	24	13.30	7.10	47.22
	13.30	6.70	44.56		13.30	4.70	31.26
12	13.30	5.70	37.91	25	33.50	5.40	90.45
	14.00	6.25	43.75		33.50	0.70	11.73
13	14.00	6.80	47.60	計			1972.96

2 管理用道路下側平坦部

No.	弦m	矢m	面積㎡ (弦×矢/2)
1	20.20	1.00	10.10
	20.20	1.00	10.10
2	9.75	1.00	4.88
	9.75	1.00	4.88
3	9.50	0.90	4.28
	15.00	1.00	7.50
4	15.00	1.00	7.50
	10.00	1.00	5.00
5	10.00	1.00	5.00
	9.90	1.00	4.95
6	9.90	1.00	4.95
	10.25	1.00	5.13
7	10.25	1.00	5.13
	11.40	1.00	5.70
8	11.40	1.35	7.70
	5.80	1.35	3.92
9	5.80	1.30	3.77
	9.30	1.30	6.05
10	9.30	1.40	6.51
	8.35	1.40	5.85
11	8.35	1.40	5.85
	17.40	1.40	12.18
12	17.40	1.20	10.44
	18.60	1.10	10.23
13	18.60	1.00	9.30
	計		166.85

管理用道路下側

1	1972.96
2	166.85
合計	2139.81

管理用道路上側

3	162.98
4	176.67
合計	339.65

4 管理用道路上側法面

No.	弦m	矢m	面積㎡ (弦×矢/2)
1	20.00	1.25	12.50
	20.00	2.00	20.00
2	24.10	1.80	21.69
	24.10	1.95	23.50
3	24.40	2.00	24.40
	24.40	1.90	23.18
4	25.70	2.00	25.70
	25.70	2.00	25.70
計			176.67

事業名	広島水道用水供給事業	図面番号	4/18
施設名	瀬野川浄水場		
業務名	瀬野川浄水場草刈り及び樹木剪定等業務		
図名	丈量図	縮尺	-
業務場所	広島市安芸区畑賀町2970番地		
広島県水道広域連合企業団 広島水道事務所			

10 緊急導水ポンプ室周辺南側法面

No.	弦m	矢m	面積㎡ (弦×矢/2)
1	17.6	3.5	30.8
2	19.0	3.2	30.4
3	7.6	2.5	9.5
4	34.0	3.2	54.4
5	34.0	4.5	76.5
6	4.8	2.6	6.24
7	8.4	5.8	24.36
8	8.2	3.4	13.94
9	9.0	3.2	14.4
10	6.8	3.0	10.2
11	8.2	5.2	21.32
12	21.6	5.8	62.64
13	21.6	4.6	49.68
14	11.2	3.8	21.28
15	11.2	3.6	20.16
16	19.0	4.0	38
17	19.0	5.8	55.1
18	12.6	3.8	23.94
19	12.6	5.0	31.5
20	10.0	5.0	25
計			619.36

38 緊急導水ポンプ室周辺フェンス外側

No.	弦m	矢m	面積㎡ (弦×矢/2)
1	27.8	4.0	55.6
2	3.5	1.0	1.75
3	3.5	1.2	2.10
4	5.2	4.2	10.92
5	13.2	3.3	21.78
6	20.0	2.4	24.00
7	7.0	2.9	10.15
8	13.1	3.0	19.65
9	13.1	2.9	19.00
10	16.1	2.7	21.74
11	16.1	2.8	22.54
12	6.5	2.0	6.50
13	6.5	3.2	10.40
14	9.8	3.0	14.70
15	9.8	2.4	11.76
16	23.7	2.9	34.37
17	23.7	3.0	35.55
計			322.50

9 正門前法面

No.	弦m	矢m	面積㎡ (弦×矢/2)
1	9.0	5.4	24.30
2	8.2	4.2	17.22
3	10.4	4.8	24.96
4	14.2	5.0	35.50
5	19.0	4.6	43.70
6	11.0	8.0	44.00
7	21.2	8.0	84.80
8	21.2	12.6	133.56
9	17.0	11.0	93.50
10	17.0	12.6	107.10
11	15.6	9.0	70.20
12	11.0	14.4	79.20
13	19.0	11.2	106.40
14	19.0	9.6	91.20
15	16.0	9.2	73.60
16	16.0	8.8	70.40
17	34.6	11.8	204.14
18	34.6	12.6	217.98
19	19.6	6.6	64.68
20	19.6	8.2	80.36
21	17.6	10.2	89.76
計			1756.56

8 浄水池東側法面

No.	弦m	矢m	面積㎡ (弦×矢/2)
1	19.8	6.8	67.32
2	19.8	6.9	68.31
3	8.0	2.1	8.40
4	48.0	6.7	160.80
計			304.83


11 排水池南側法面

No.	弦m	矢m	面積㎡ (弦×矢/2)
1	12.0	4.0	24.00
2	15.8	3.3	26.07
3	15.8	3.4	26.86
4	1.5	7.0	5.25
5	1.5	6.4	4.80
6	30.1	1.8	27.09
7	30.1	1.2	18.06
8	7.0	1.2	4.20
計			136.33

39 緊急導水ポンプ室周辺南側ブロック法面

No.	弦m	矢m	面積㎡ (弦×矢/2)
1	11.5	2.4	13.8
2	22.1	2.4	26.52
3	22.1	4.4	48.62
4	55.8	4.4	122.76
5	55.8	4.3	119.97
計			331.67

事業名	広島水道用水供給事業	図面番号	5/18
施設名	瀬野川浄水場		
業務名	瀬野川浄水場草刈り及び樹木剪定等業務		
図名	丈量図	縮尺	-
業務場所	広島市安芸区畑賀町2970番地		
広島県水道広域連合企業団 広島水道事務所			

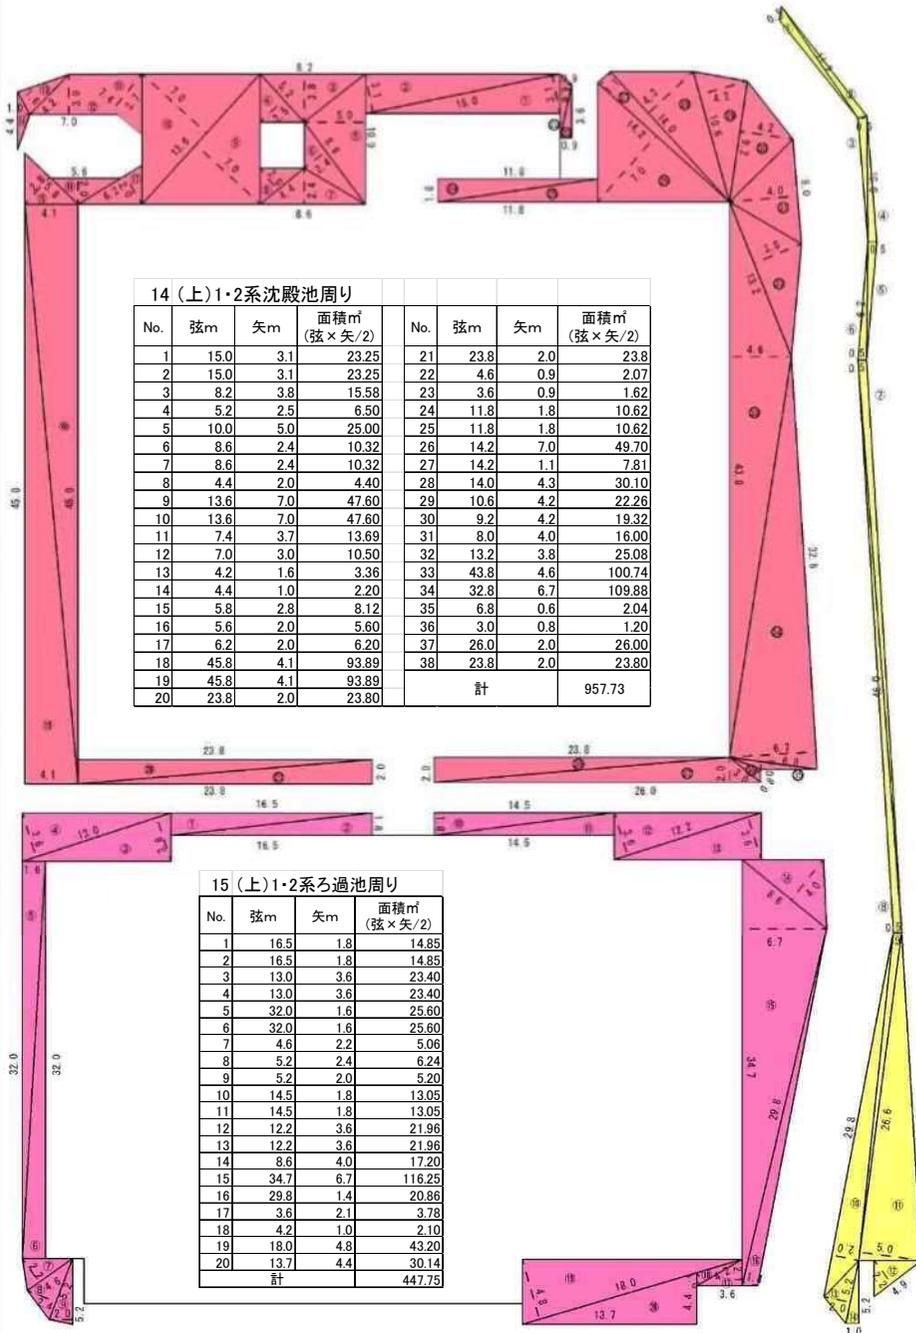

14 (上)1・2系沈殿池周り

No.	弦m	矢m	面積㎡ (弦×矢/2)	No.	弦m	矢m	面積㎡ (弦×矢/2)
1	15.0	3.1	23.25	21	23.8	2.0	23.8
2	15.0	3.1	23.25	22	4.6	0.9	2.07
3	8.2	3.8	15.58	23	3.6	0.9	1.62
4	5.2	2.5	6.50	24	11.8	1.8	10.62
5	10.0	5.0	25.00	25	11.8	1.8	10.62
6	8.6	2.4	10.32	26	14.2	7.0	49.70
7	8.6	2.4	10.32	27	14.2	1.1	7.81
8	4.4	2.0	4.40	28	14.0	4.3	30.10
9	13.6	7.0	47.60	29	10.6	4.2	22.26
10	13.6	7.0	47.60	30	9.2	4.2	19.32
11	7.4	3.7	13.69	31	8.0	4.0	16.00
12	7.0	3.0	10.50	32	13.2	3.8	25.08
13	4.2	1.6	3.36	33	43.8	4.6	100.74
14	4.4	1.0	2.20	34	32.8	6.7	109.88
15	5.8	2.8	8.12	35	6.8	0.6	2.04
16	5.6	2.0	5.60	36	3.0	0.8	1.20
17	6.2	2.0	6.20	37	26.0	2.0	26.00
18	45.8	4.1	93.89	38	23.8	2.0	23.80
19	45.8	4.1	93.89				
20	23.8	2.0	23.80	計			957.73

15 (上)1・2系ろ過池周り

No.	弦m	矢m	面積㎡ (弦×矢/2)
1	16.5	1.8	14.85
2	16.5	1.8	14.85
3	13.0	3.6	23.40
4	13.0	3.6	23.40
5	32.0	1.6	25.60
6	32.0	1.6	25.60
7	4.6	2.2	5.06
8	5.2	2.4	6.24
9	5.2	2.0	5.20
10	14.5	1.8	13.05
11	14.5	1.8	13.05
12	12.2	3.6	21.96
13	12.2	3.6	21.96
14	8.6	4.0	17.20
15	34.7	6.7	116.25
16	29.8	1.4	20.86
17	3.6	2.1	3.78
18	4.2	1.0	2.10
19	18.0	4.8	43.20
20	13.7	4.4	30.14
計			447.73

16 (上)1・2系ろ過池東側


No.	弦m	矢m	面積㎡ (弦×矢/2)
1	11.2	0.5	2.80
2	11.2	0.5	2.80
3	10.0	0.5	2.50
4	10.0	0.5	2.50
5	9.2	0.5	2.30
6	9.2	0.5	2.30
7	46.0	0.5	11.50
8	46.0	0.5	11.50
9	26.6	0.5	6.65
10	29.8	2.0	29.80
11	26.6	5.0	66.50
12	4.9	2.2	5.39
13	5.2	2.0	5.20
14	5.2	1.0	2.60
計			154.34

19 玄関口一タリ一

No.	弦m	矢m	面積㎡ (弦×矢/2)
1	7.1	3.5	12.43
2	6.0	3.9	11.70
3	6.6	3.6	11.88
4	7.0	4.2	14.70
5	7.0	4.0	14.00
6	7.0	3.5	12.25
7	6.8	4.8	16.32
8	7.0	2.7	9.45
9	7.0	3.9	13.65
計			116.38


17 浄水池花壇

No.	弦m	矢m	面積㎡ (弦×矢/2)
1	77.2	1.0	38.60
2	77.2	1.0	38.60
3	20.4	1.0	10.20
4	20.2	1.0	10.10
5	1.1	1.0	0.55
6	1.0	0.8	0.40
7	7.0	1.0	3.50
8	6.6	1.0	3.30
計			105.25

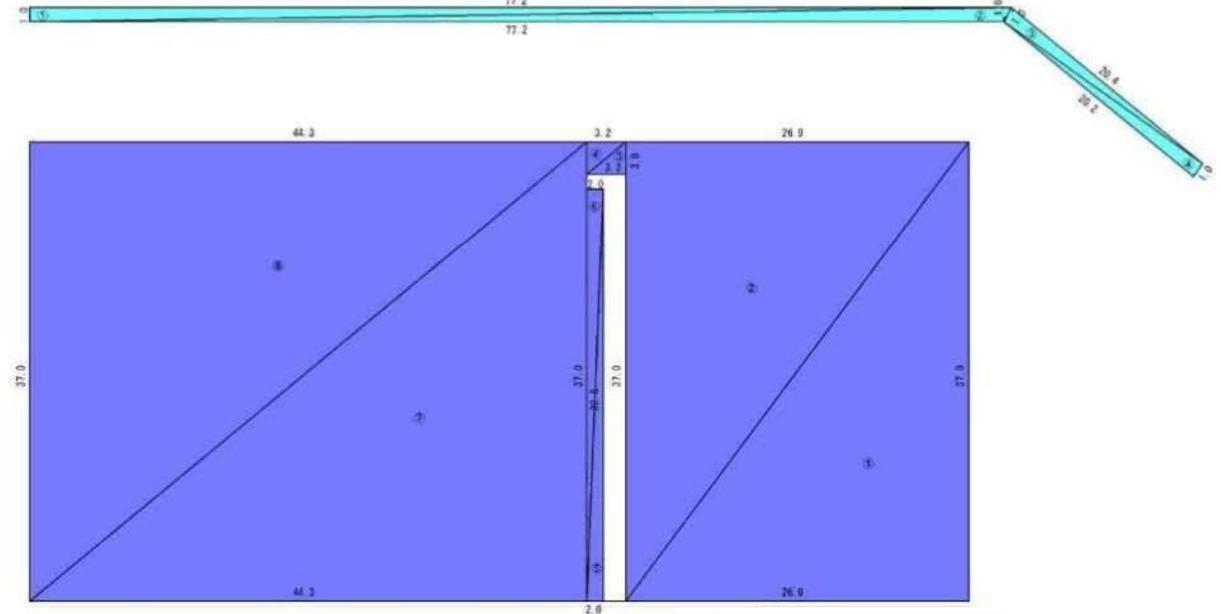

18 浄水池


No.	弦m	矢m	面積㎡ (弦×矢/2)
1	37.0	26.9	497.65
2	37.0	26.9	497.65
3	3.2	3.0	4.80
4	3.2	3.0	4.80
5	32.8	2.0	32.80
6	32.8	2.0	32.80
7	44.3	37.0	819.55
8	44.3	37.0	819.55
計			2709.60

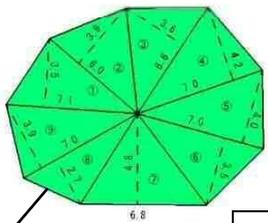

事業名	広島水道用水供給事業	図面番号	6/18
施設名	瀬野川浄水場		
業務名	瀬野川浄水場草刈り及び樹木剪定等業務		
図名	丈量図	縮尺	-
業務場所	広島市安芸区畑賀町2970番地		
広島県水道広域連合企業団 広島水道事務所			


20 浄水池西側			
No.	縦m	横m	面積㎡ (縦×横)
1	1.30	2.50	3.25
2	2.00	0.50	1.00
3	28.80	0.30	8.64
計			12.89

21 浄水池南側			
No.	弦m	矢m	面積㎡ (弦×矢/2)
1	35.6	7.5	133.50
2	31.7	5.9	93.52
3	38.2	6.0	114.60
4	9.2	4.2	19.32
5	42.2	4.5	94.95
6	6.3	1.9	5.99
7	9.5	2.0	9.50
8	6.8	4.8	16.32
9	19.0	9.5	90.25
10	19.0	9.5	90.25
11	10.5	5.3	27.83
12	6.2	2.0	6.20
13	4.5	0.6	1.35
14	9.6	4.6	22.08
15	4.2	6.5	13.65
16	4.2	2.8	5.88
17	11.5	0.9	5.18
18	7.4	3.0	11.10
19	23.5	6.8	79.90
20	7.4	1.0	3.70
21	7.2	1.2	4.32
22	7.2	1.4	5.04
23	10.2	2.0	10.20
24	3.5	1.4	2.45
25	6.0	1.5	4.50
26	16.0	2.0	16.00
27	5.7	0.3	0.86
28	5.7	0.3	0.86
29	5.7	0.3	0.86
30	5.7	0.3	0.86
計			890.98

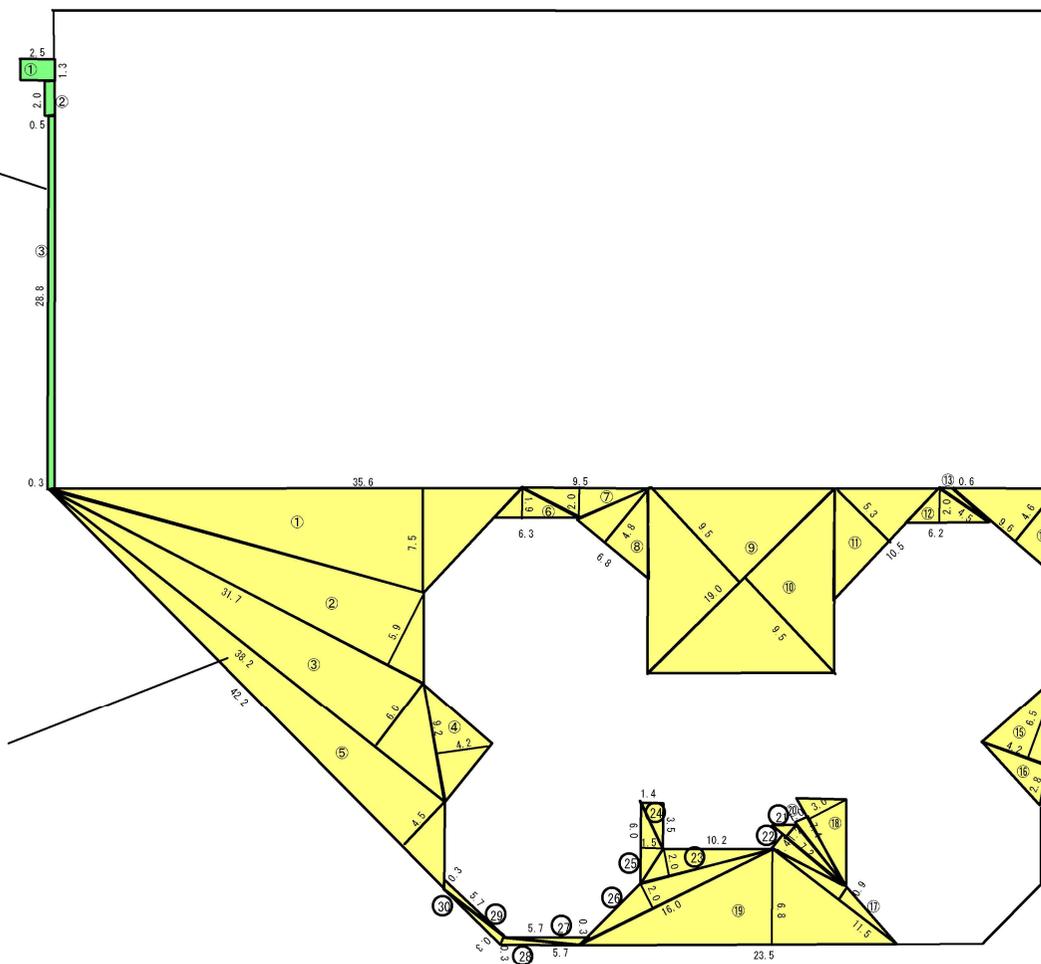

事業名	広島水道用水供給事業	図面 番号	7/18
施設名	瀬野川浄水場		
業務名	瀬野川浄水場草刈り及び樹木剪定等業務		
図名	丈量図	縮尺	-
業務場所	広島市安芸区畑賀町2970番地		
広島県水道広域連合企業団 広島水道事務所			

事業名	広島水道用水供給事業	図面番号	9/18
施設名	瀬野川浄水場		
業務名	瀬野川浄水場草刈り及び樹木剪定等業務		
図名	丈量図	縮尺	-
業務場所	広島市安芸区畑賀町2970番地		
広島県水道広域連合企業団 広島水道事務所			

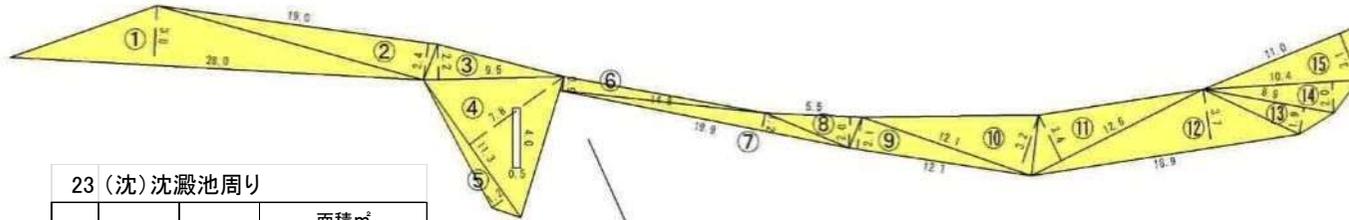

23 (沈)沈澱池周り

No.	弦m	矢m	面積㎡ (弦×矢/2)
1	11.30	6.00	33.90
2	15.40	2.60	20.02
3	23.60	4.60	54.28
4	9.00	5.80	26.10
5	14.80	1.40	10.36
6	8.80	1.70	7.48
7	8.80	1.60	7.04
8	11.20	4.00	22.40
9	11.30	8.90	50.29
10	9.40	4.10	19.27
11	9.40	4.60	21.62
12	4.80	0.70	1.68
13	11.40	1.60	9.12
14	11.40	1.60	9.12
15	14.40	1.00	7.20
16	18.20	8.00	72.8
17	18.20	4.00	36.4
19	19.30	6.10	58.87
20	7.90	3.90	15.41
計			483.35

No.	半径m	角度°	面積㎡ (半径×半径×π/4)
18	5.00	90.00	19.63
計			19.63


合計			502.97
----	--	--	--------

24 活性炭室周り

No.	弦m	矢m	面積㎡ (弦×矢/2)
1	28.00	3.80	53.20
2	19.00	2.40	22.80
3	9.50	2.20	10.45
4	11.30	7.80	44.27
5	11.30	1.20	6.78
6	14.80	0.90	6.66
7	19.90	1.20	11.94
8	5.50	2.00	5.50
9	12.10	2.10	12.71
10	12.10	3.20	19.36
11	12.60	3.40	21.42
12	18.90	3.70	34.97
13	8.90	1.90	8.46
14	10.40	2.00	10.40
15	11.00	3.10	17.05
計			283.76



25 (沈)流出井周り

No.	弦m	矢m	面積㎡ (弦×矢/2)
1	15.10	2.90	21.90
2	15.10	2.80	21.14
3	3.00	1.50	2.25
4	2.40	1.60	1.92
5	4.90	0.70	1.72
6	5.50	2.80	7.70
7	7.00	1.90	6.65
8	3.00	1.80	2.70
9	8.20	2.00	8.20
10	6.50	1.50	4.88
11	2.80	1.60	2.24
12	5.70	1.70	4.85
13	7.50	2.70	10.13
計			96.26


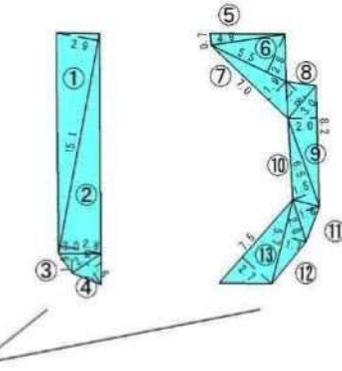


26 貯留タンク東側

No.	弦m	矢m	面積㎡ (弦×矢/2)
1	20.00	5.50	55.00
2	20.00	7.00	70.00
3	20.70	8.00	82.80
4	20.70	3.50	36.23
5	26.90	6.50	87.43
6	31.80	6.30	100.17
7	9.60	4.00	19.20
8	13.50	3.10	20.93
9	10.50	2.50	13.13
10	6.50	2.40	7.80
11	13.50	1.00	6.75
12	5.40	0.40	1.08
計			500.50

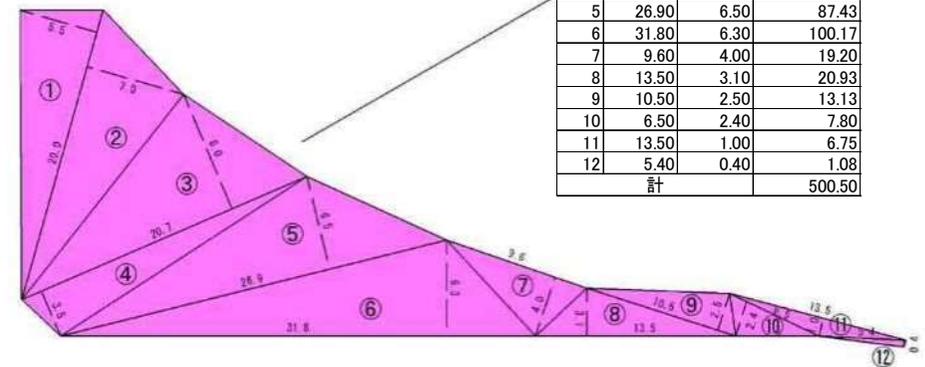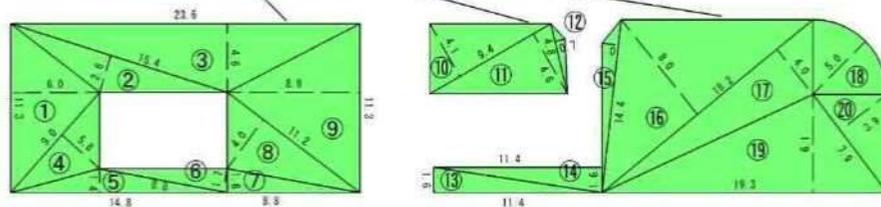

27 (沈)着水井周り			
No.	弦m	矢m	面積 ^m ² (弦×矢/2)
1	7.90	1.00	3.95
2	6.40	1.00	3.20
3	9.50	1.00	4.75
4	7.40	2.00	7.40
5	3.40	1.00	1.70
6	7.40	3.00	11.10
7	4.70	4.00	9.40
8	4.70	1.00	2.35
9	8.30	3.00	12.45
10	8.30	3.00	12.45
計			68.75

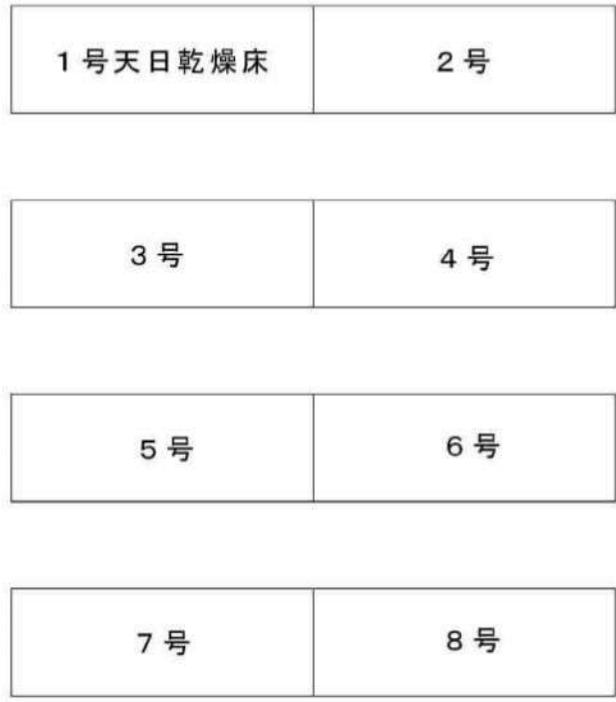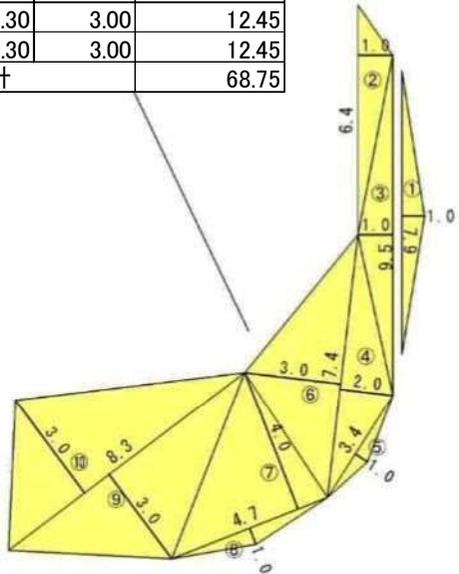

28 汚泥集積場横			
No.	縦m	横m	面積 ^m ² (縦×横)
1	1.8	1.8	3.24
3	3.6	36.0	129.60
No.	半径m	角度°	面積 ^m ² (半径×半径×π×角度/360)
2	1.8	90	2.54
4	1.8	180	5.09
計			140.47


事業名	広島水道用水供給事業	図面番号	10/18
施設名	瀬野川浄水場		
業務名	瀬野川浄水場草刈り及び樹木剪定等業務		
図名	丈量図	縮尺	-
業務場所	広島市安芸区畑賀町2970番地		
広島県水道広域連合企業団 広島水道事務所			

事業名	広島水道用水供給事業	図面 番号	11/18
施設名	瀬野川浄水場		
業務名	瀬野川浄水場草刈り及び樹木剪定等業務		
図名	丈量図	縮尺	-
業務場所	広島市安芸区畑賀町2970番地		
広島県水道広域連合企業団 広島水道事務所			

12 神社用道路東側法面

No.	弦m	矢m	面積㎡ (弦×矢/2)
1	7.8	1.4	5.46
	7.8	1.3	5.07
2	2.6	1.8	2.34
	2.6	1.8	2.34
3	22.3	1.4	15.61
	22.3	1.4	15.61
4	17.4	1.5	13.05
	17.4	1.4	12.18
5	9.2	1.5	6.90
	9.2	1.4	6.44
6	3.1	1.6	2.48
	3.1	1.4	2.17
7	34.1	1.5	25.58
	34.1	1.5	25.58
8	17.8	1.5	13.35
	17.8	1.5	13.35
9	19.8	1.5	14.85
	19.8	1.4	13.86
10	12.2	5.5	33.55
	12.2	5.5	33.55
11	20.5	7.1	72.78
	計		336.09

至神社

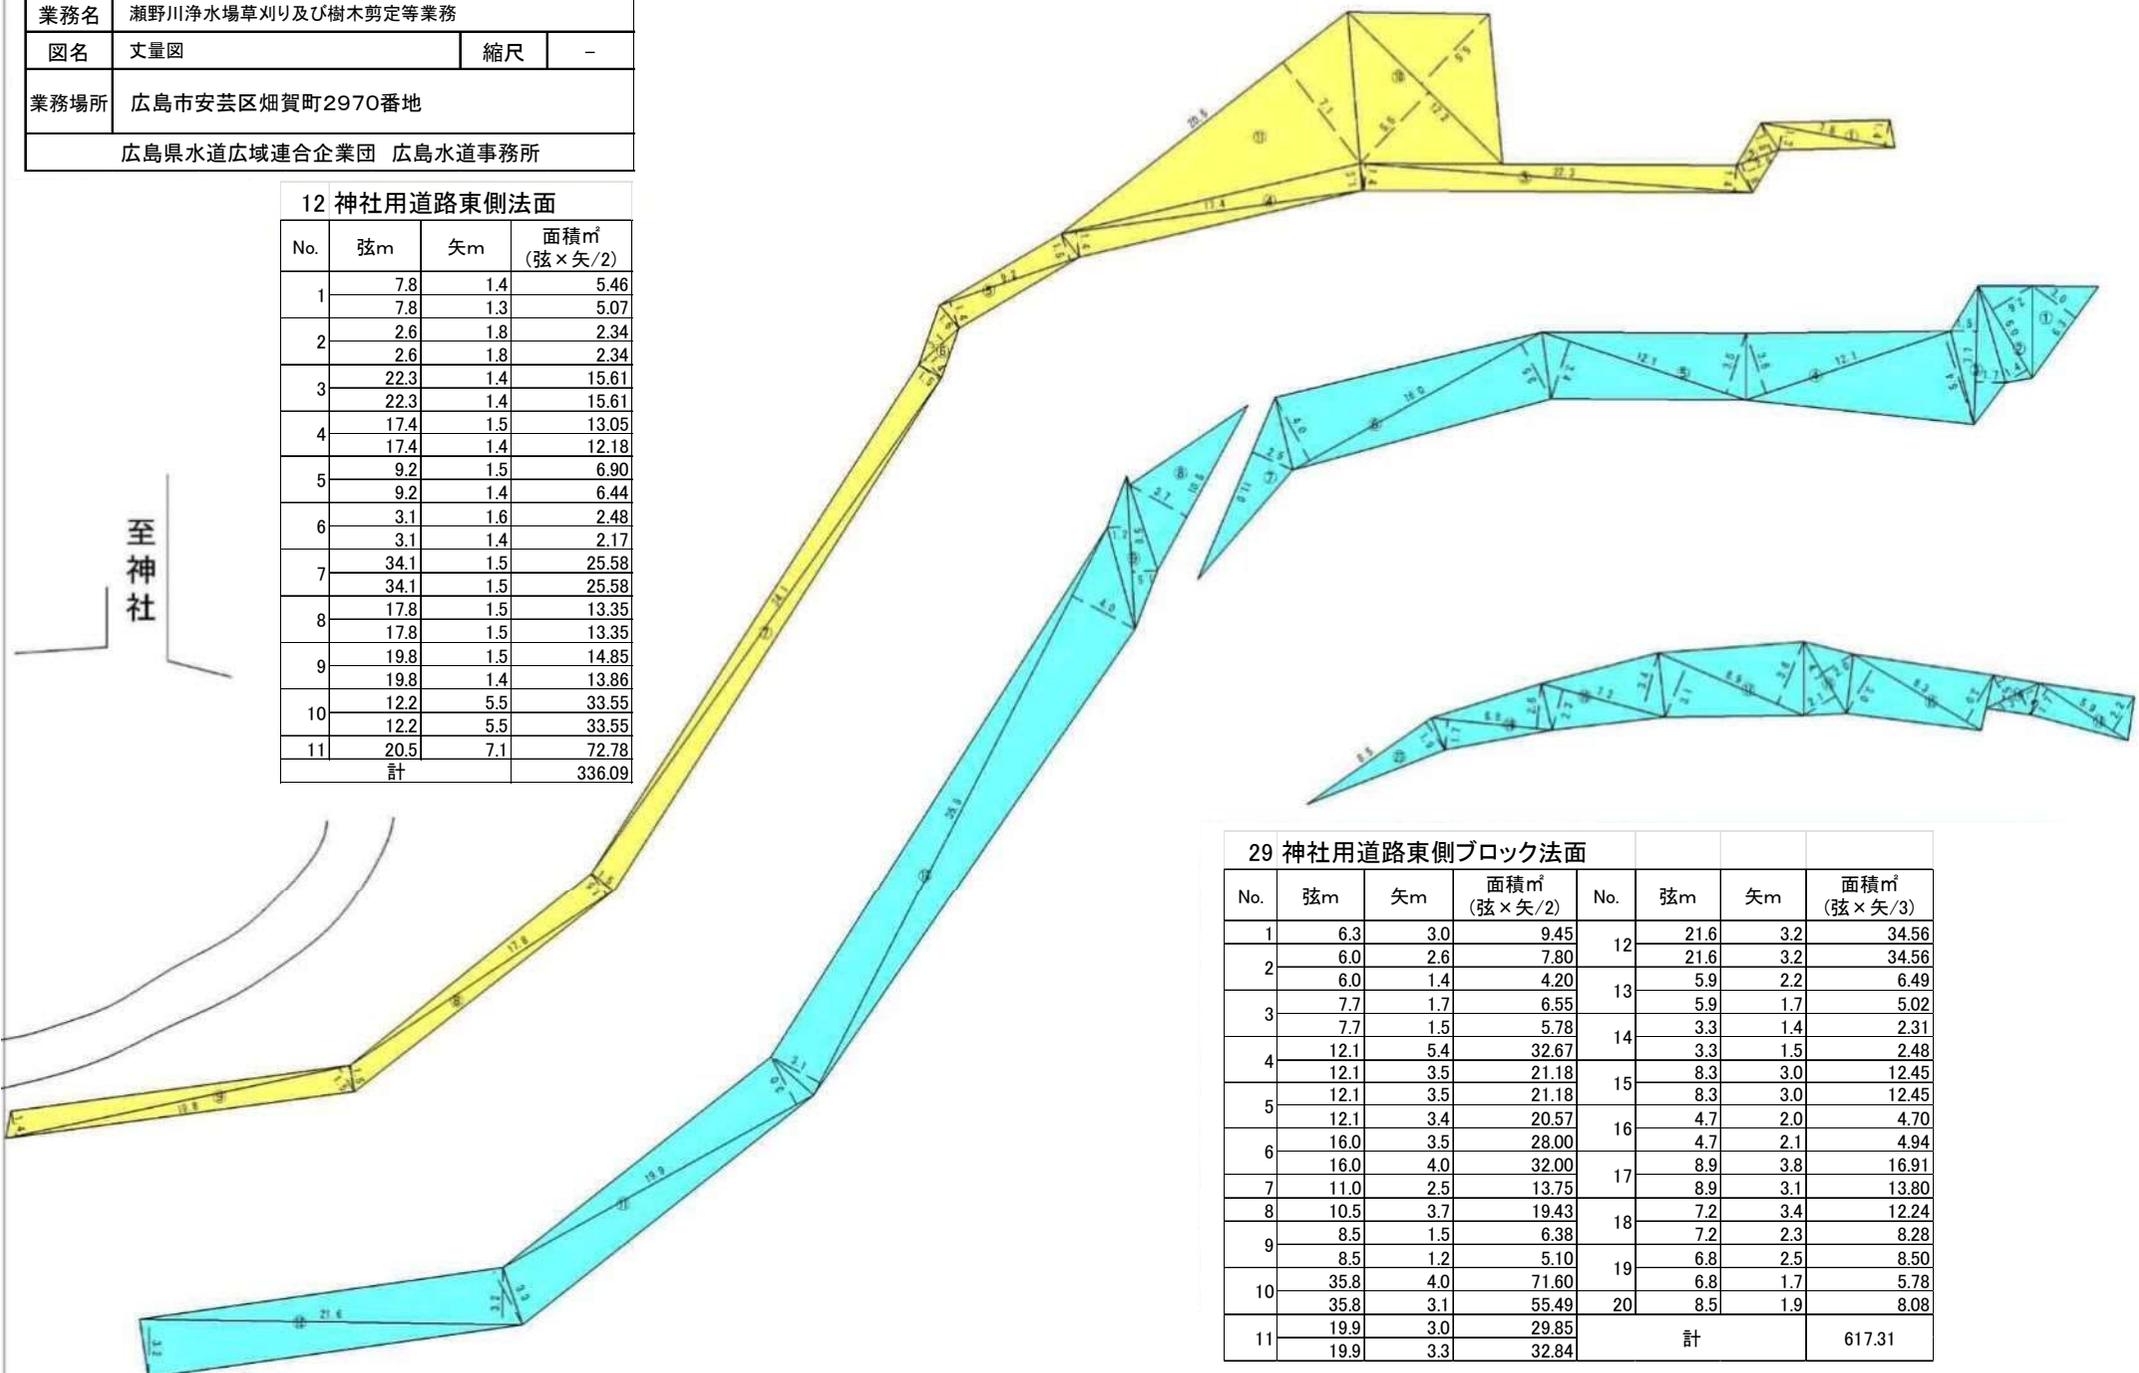

29 神社用道路東側ブロック法面

No.	弦m	矢m	面積㎡ (弦×矢/2)	No.	弦m	矢m	面積㎡ (弦×矢/3)
1	6.3	3.0	9.45	12	21.6	3.2	34.56
	6.0	2.6	7.80		21.6	3.2	34.56
2	6.0	1.4	4.20	13	5.9	2.2	6.49
	7.7	1.7	6.55		5.9	1.7	5.02
3	7.7	1.5	5.78	14	3.3	1.4	2.31
	12.1	5.4	32.67		3.3	1.5	2.48
4	12.1	3.5	21.18	15	8.3	3.0	12.45
	12.1	3.5	21.18		8.3	3.0	12.45
5	12.1	3.4	20.57	16	4.7	2.0	4.70
	16.0	3.5	28.00		4.7	2.1	4.94
6	16.0	4.0	32.00	17	8.9	3.8	16.91
	11.0	2.5	13.75		8.9	3.1	13.80
7	10.5	3.7	19.43	18	7.2	3.4	12.24
	8.5	1.5	6.38		7.2	2.3	8.28
8	8.5	1.2	5.10	19	6.8	2.5	8.50
	35.8	4.0	71.60		6.8	1.7	5.78
9	35.8	3.1	55.49	20	8.5	1.9	8.08
	19.9	3.0	29.85		計		
10	19.9	3.3	32.84				


事業名	広島水道用水供給事業	図面番号	12/18
施設名	瀬野川浄水場		
業務名	瀬野川浄水場草刈り及び樹木剪定等業務		
図名	丈量図	縮尺	-
業務場所	広島市安芸区畑賀町2970番地		
広島県水道広域連合企業団 広島水道事務所			

30 (上)3・4系急撈池周り

No.	弦m	矢m	面積㎡ (弦×矢/2)
1	4.6	1.0	2.30
2	5.8	3.0	8.70
3	3.9	3.0	5.85
4	7.6	2.0	7.60
5	8.5	2.0	8.50
6	9.6	2.0	9.60
7	9.0	3.0	13.50
8	9.0	4.0	18.00
9	5.5	2.2	6.05
10	5.5	2.2	6.05
11	2.7	0.4	0.54
12	2.7	0.4	0.54
13	3.9	2.0	3.90
14	3.9	2.0	3.90
15	4.6	2.0	4.60
16	4.6	2.0	4.60
計			104.23



31 (上)3・4系沈殿池周り

No.	弦m	矢m	面積㎡ (弦×矢/2)
1	11.0	1.0	5.50
2	26.0	2.0	26.00
3	25.0	2.0	25.00
4	47.0	2.0	47.00
5	47.0	2.0	47.00
6	2.0	1.0	1.00
7	3.0	2.0	3.00
8	7.0	3.0	10.50
9	5.0	3.0	7.50
計			172.50

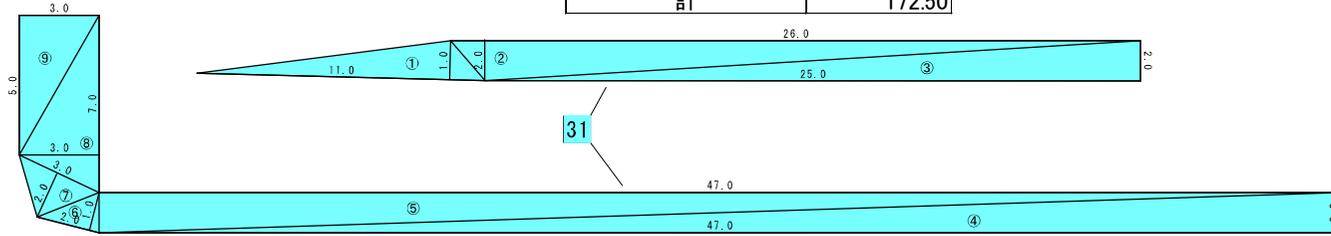

32 (上)3・4系ろ過池周り

No.	弦m	矢m	面積㎡ (弦×矢/2)
1	3.0	1.0	1.50
2	45.0	2.0	45.00
3	43.0	2.0	43.00
4	3.0	1.0	1.50
5	38.0	2.0	38.00
6	38.0	2.0	38.00
7	35.0	2.0	35.00
8	35.0	2.0	35.00
計			237.00


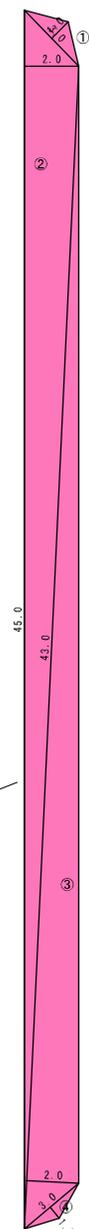
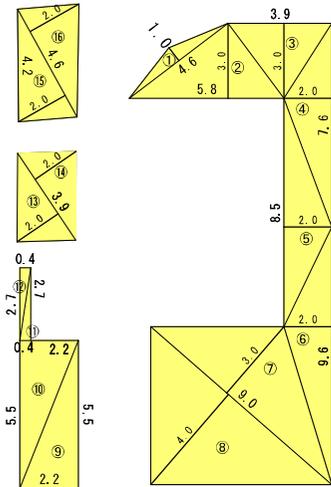


34 天日乾燥床周り			
No.	縦m	横m	面積㎡ (縦×横)
L			
1	2.5	6.1	15.25
4	1.6	2.7	4.32
No.	弦m	矢m	面積㎡ (弦×矢/2)
2	2.30	1.10	1.27
3	2.3	0.3	0.35
5	2.3	1.1	1.27
6	2.3	0.3	0.35
計			22.79
M			
1	2.5	6.1	15.25
4	1.6	2.7	4.32
No.	弦m	矢m	面積㎡ (弦×矢/2)
2	2.30	1.10	1.27
3	2.3	0.3	0.35
5	2.3	1.1	1.27
6	2.3	0.3	0.35
計			22.79
N			
1	2.5	6.1	15.25
4	1.6	2.7	4.32
No.	弦m	矢m	面積㎡ (弦×矢/2)
2	2.30	1.10	1.27
3	2.3	0.3	0.35
5	2.3	1.1	1.27
6	2.3	0.3	0.35
計			22.79
O			
1	2.5	6.1	15.25
4	1.6	2.7	4.32
No.	弦m	矢m	面積㎡ (弦×矢/2)
2	2.30	1.10	1.27
3	2.3	0.3	0.35
5	2.3	1.1	1.27
6	2.3	0.3	0.35
計			22.79
合計			91.16

35 排水池上側			
No.	弦m	矢m	面積㎡ (弦×矢/2)
P			
1	7.8	1.7	6.63
2	7.8	0.6	2.34
3	1.8	0.8	1.44
計			10.41


33 (沈)沈でん池周り			
No.	縦m	横m	面積㎡ (縦×横)
J, K			
1	24.7	4.1	101.27
3	1.7	2.4	4.08
4	1.1	2.2	2.42
5	2.5	36.9	92.25
6	1.9	5.8	11.02
7	7.9	3.0	23.70
9	5.9	4.1	24.19
計			258.93
No.	半径m	角度°	面積㎡ (半径×半径×π×角度/360)
2	1.7	90.0	2.27
8	7.9	90.0	48.99
		-2.1×4.7	-9.87
計			41.39
合計			300.32

事業名	広島水道用水供給事業	図面番号	13/18
施設名	瀬野川浄水場		
業務名	瀬野川浄水場草刈り及び樹木剪定等業務		
図名	丈量図	縮尺	-
業務場所	広島市安芸区畑賀町2970番地		
広島県水道広域連合企業団 広島水道事務所			

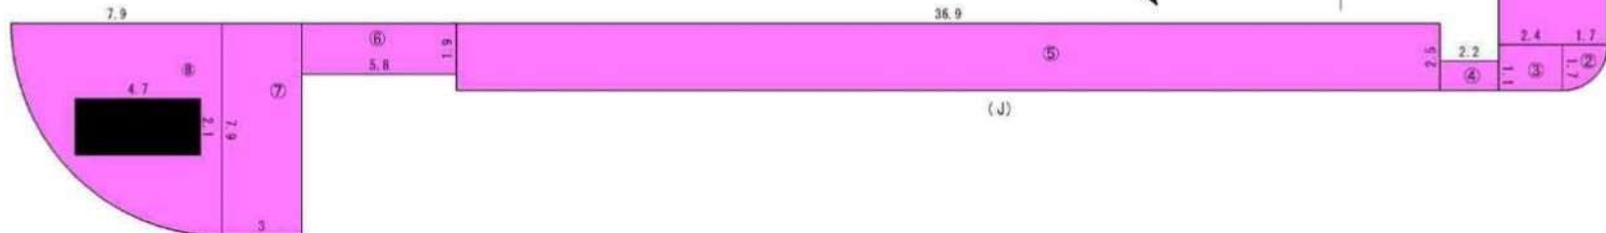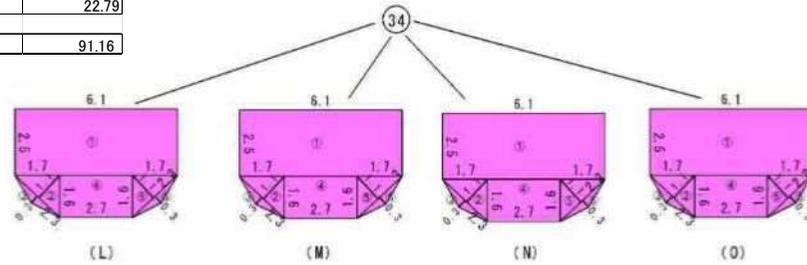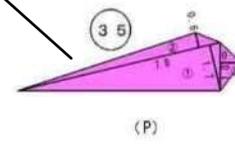

平坦地及びブロック法面除草出来形展開図

事業名	広島水道用水供給事業	図面番号	14 / 18
施設名	瀬野川浄水場		
業務名	瀬野川浄水場草刈り及び樹木剪定等業務		
図名	丈量図	縮尺	-
業務場所	広島市安芸区畑賀町2970番地		
広島県水道広域連合企業団 広島水道事務所			

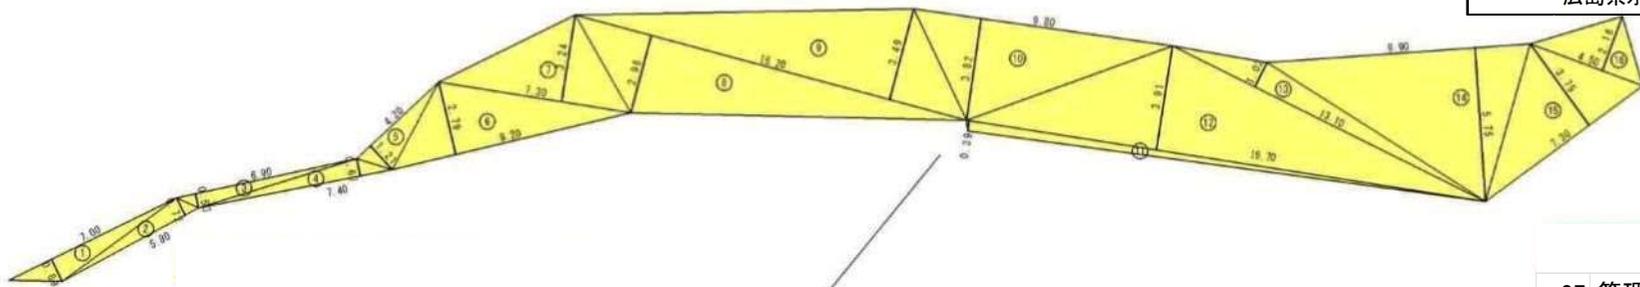


36 浄水場東側平坦地


No.	弦m	矢m	面積㎡ (弦×矢/2)
1	7.00	0.89	3.12
2	5.80	0.72	2.09
3	6.90	0.53	1.83
4	7.40	0.67	2.48
5	4.20	1.21	2.54
6	9.20	2.79	12.83
7	7.30	3.24	11.83
8	15.20	2.98	22.65
9	15.20	3.49	26.52
10	9.80	3.82	18.72
11	19.70	0.39	3.84
12	19.70	3.91	38.51
13	13.10	1.02	6.68
14	9.90	5.75	28.46
15	7.30	3.75	13.69
16	4.50	2.16	4.86
計			200.65

37 管理用道路東側ブロック法面

No.	弦m	矢m	面積㎡ (弦×矢/2)
1	3.60	1.06	1.91
2	3.60	0.70	1.26
3	5.80	2.99	8.67
4	7.70	3.19	12.28
5	5.20	2.49	6.47
6	3.40	1.09	1.85
7	5.40	2.90	7.83
8	5.20	2.80	7.28
9	4.80	2.41	5.78
10	4.80	2.68	6.43
11	5.20	2.63	6.84
12	5.20	2.55	6.63
13	7.80	3.01	11.74
14	7.80	3.88	15.13
15	7.20	3.43	12.35
16	7.20	3.68	13.25
17	5.10	0.32	0.82
18	12.50	4.17	26.06
19	29.40	6.37	93.64
20	19.70	2.18	21.47
計			267.70

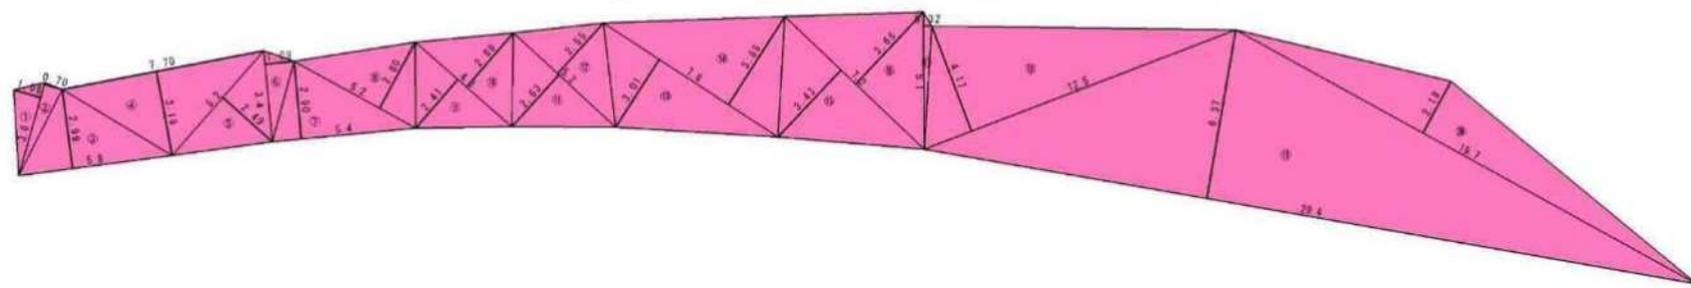

事業名	広島水道用水供給事業	図面 番号	15 / 18
施設名	瀬野川浄水場		
業務名	瀬野川浄水場草刈り及び樹木剪定等業務		
図名	丈量図	縮尺	-
業務場所	広島市安芸区畑賀町2970番地		
広島県水道広域連合企業団 広島水道事務所			

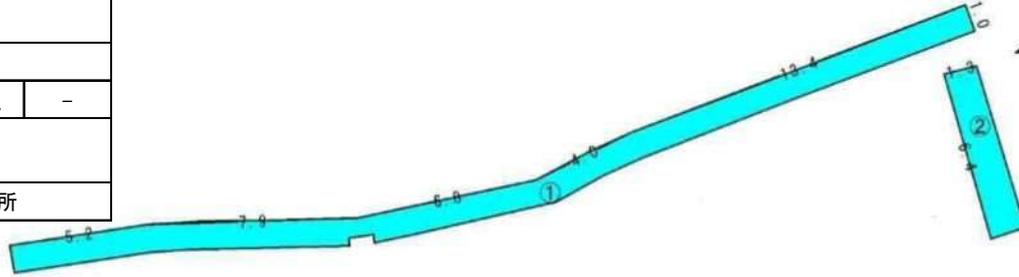


47 管理用道路北側法面に至る階段周り

No.	長さ	幅	面積 ^m ² (長さ×幅)
1	5.2	1.0	5.20
	7.9	1.0	7.90
	6.8	1.0	6.80
	4	1.0	4.00
	13.4	1.0	13.40
2	6.4	1.3	8.32
計			45.62


46 神社用道路東側から続く法面

No.	弦m	矢m	面積 ^m ² (弦×矢/2)
1	6.9	2.2	7.59
2	5.4	0.8	2.16
3	7.3	3.3	12.05
4	6.4	0.8	2.56
5	6.4	1.0	3.20
6	7.5	5.8	21.75
7	17.8	3.4	30.26
8	17.8	5.3	47.17
9	5.7	1.6	4.56
10	6.5	3.3	10.73
11	5.4	2.2	5.94
12	9.5	1.7	8.08
13	9.7	0.3	1.46
計			157.49

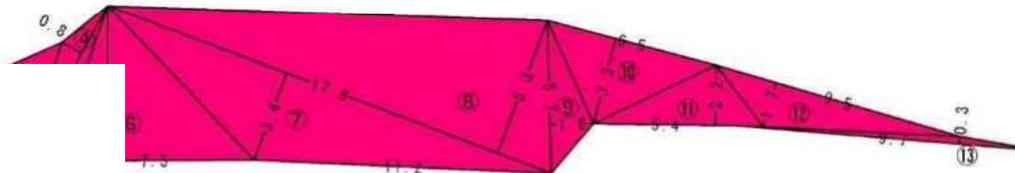


45 浄水場南側管理用道路法面

No.	弦m	矢m	面積 ^m ² (弦×矢/2)
1	7.3	0.7	2.56
2	7.3	2.4	8.76
3	14.2	1.1	7.81
4	14.2	7.3	51.83
5	15.3	2.9	22.19
6	15.3	5.4	41.31
7	15.5	4.6	35.65
8	15.5	2.7	20.93
9	17.4	7.1	61.77
10	20.0	3.2	32.00
11	20.0	5.0	50.00
12	18.1	2.1	19.01
13	18.1	4.8	43.44
14	16.2	2.8	22.68
15	16.2	7.7	62.37
16	11.2	3.0	16.80
17	11.2	5.3	29.68
18	9.1	4.8	21.84
19	9.9	4.2	20.79
20	5.8	1.6	4.64
21	6.2	2.5	7.75
22	8.8	2.1	9.24
23	2.3	0.4	0.46
24	3.9	0.5	0.98
計			594.47

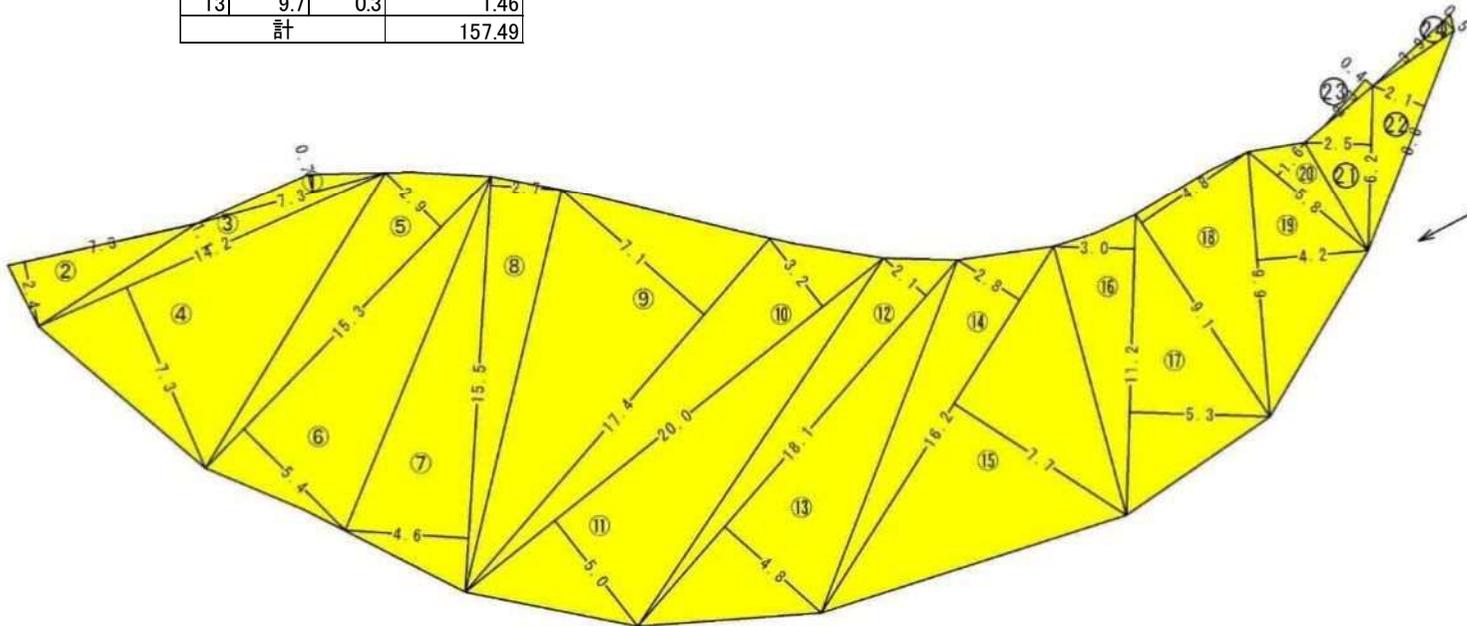

事業名	広島水道用水供給事業	図面番号	16 / 18
施設名	瀬野川浄水場		
業務名	瀬野川浄水場草刈り及びび樹木剪定等業務		
図名	丈量図	縮尺	-
業務場所	広島市安芸区畑賀町2970番地		
広島県水道広域連合企業団 広島水道事務所			

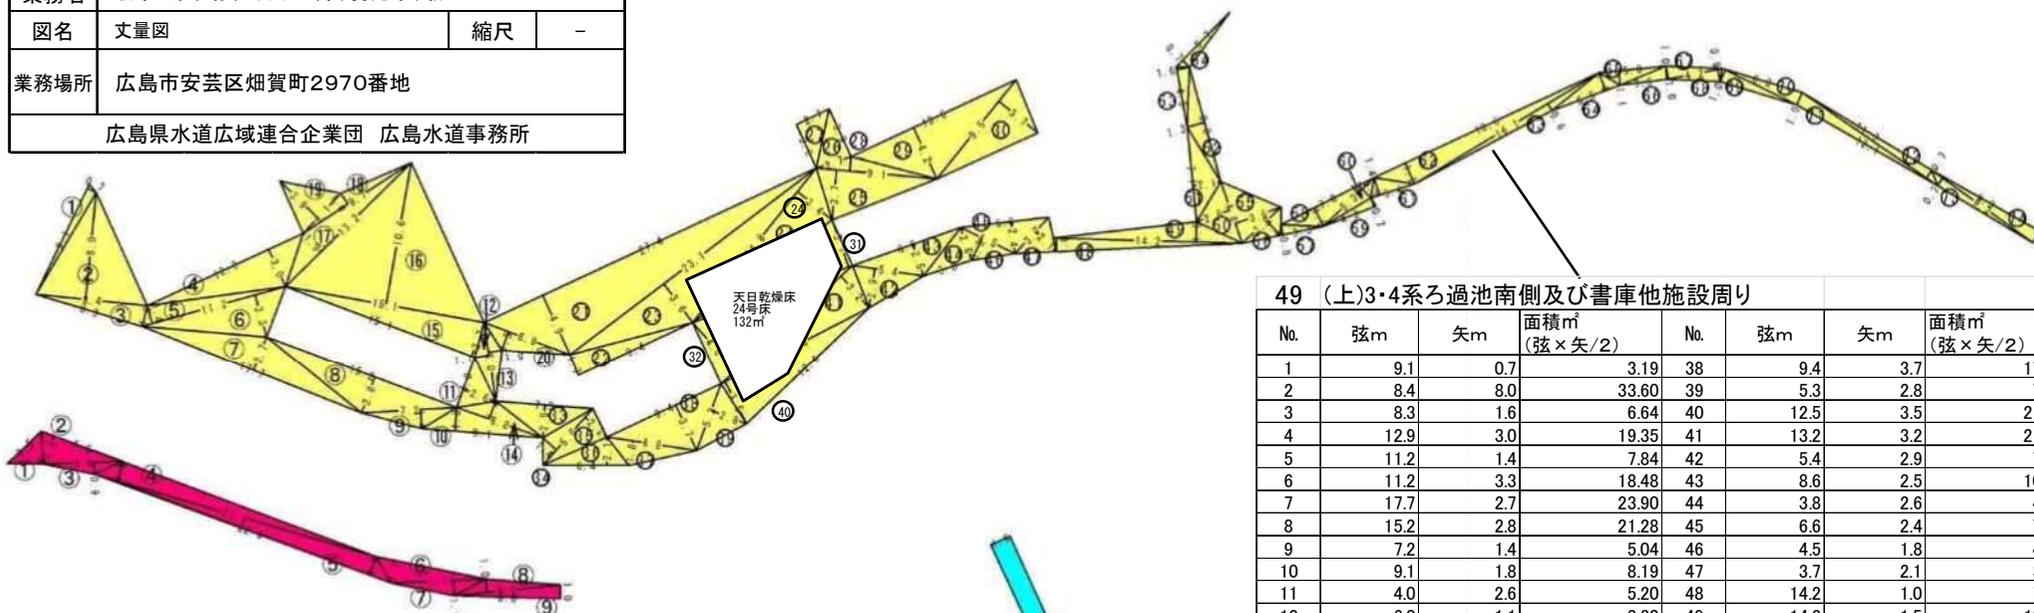

52 浄水場南側フェンス外側

No.	弦m	矢m	面積㎡ (弦×矢/2)
1	3.5	1.9	3.33
2	6.5	2.2	7.15
3	6.0	0.9	2.70
4	22.0	1.5	16.50
5	22.5	1.5	16.88
6	7.1	1.7	6.04
7	7.1	1.1	3.91
8	8.0	1.0	4.00
9	8.0	1.0	4.00
計			60.49

48 山側側溝周り

No.	長さm	幅m	面積㎡ (長さ×幅)
1	42.0	1.6	67.20
2	8.0	1.8	14.40
3	3.0	0.5	1.50
4	3.7	0.4	1.48
5	4.1	0.8	3.28
計			87.86

49 (上)3・4系ろ過池南側及びび書庫他施設周り

No.	弦m	矢m	面積㎡ (弦×矢/2)	No.	弦m	矢m	面積㎡ (弦×矢/2)	
1	9.1	0.7	3.19	38	9.4	3.7	17.39	
2	8.4	8.0	33.60	39	5.3	2.8	7.42	
3	8.3	1.6	6.64	40	12.5	3.5	21.88	
4	12.9	3.0	19.35	41	13.2	3.2	21.12	
5	11.2	1.4	7.84	42	5.4	2.9	7.83	
6	11.2	3.3	18.48	43	8.6	2.5	10.75	
7	17.7	2.7	23.90	44	3.8	2.6	4.94	
8	15.2	2.8	21.28	45	6.6	2.4	7.92	
9	7.2	1.4	5.04	46	4.5	1.8	4.05	
10	9.1	1.8	8.19	47	3.7	2.1	3.89	
11	4.0	2.6	5.20	48	14.2	1.0	7.10	
12	6.0	1.1	3.30	49	14.2	1.5	10.65	
13	6.0	1.0	3.00	50	4.8	2.6	6.24	
14	6.8	1.4	4.76	51	7.1	2.1	7.46	
15	15.1	2.7	20.39	52	8.8	1.3	5.72	
16	15.1	10.6	80.03	53	4.6	1.0	2.30	
17	13.2	1.9	12.54	54	5.7	0.7	2.00	
18	9.7	1.0	4.85	55	4.8	3.6	8.64	
19	4.1	3.9	8.00	56	3.9	1.4	2.73	
20	6.9	1.5	5.18	57	3.3	0.8	1.32	
21	27.4	4.9	67.13	58	7.8	1.5	5.85	
22	9.4	1.7	7.99	59	4.2	0.7	1.47	
23	23.1	3.6	41.58	60	5.3	0.9	2.39	
24	14.8	3.4	25.16	61	3.4	1.4	2.38	
25	9.1	3.7	16.84	62	18.6	1.7	15.81	
26	2.7	3.9	5.27	63	16.1	0.6	4.83	
27	2.7	3.6	4.86	64	5.5	1.4	3.85	
28	9.1	1.1	5.01	65	5.0	1.1	2.75	
29	13.6	4.2	28.56	66	3.5	1.0	1.75	
30	9.5	3.7	17.58	67	4.2	1.0	2.10	
31	12.7	3.7	23.50	68	4.2	0.9	1.89	
32	13.2	4.8	31.68	69	6.3	1.0	3.15	
33	7.3	2.5	9.13	70	6.3	1.0	3.15	
34	5.6	1.4	3.92	71	12.1	1.0	6.05	
35	5.6	2.2	6.16	72	11.3	0.7	3.96	
36	6.4	2.1	6.72	73	9.3	0.7	3.26	
37	6.8	1.8	6.12	74	9.3	1.0	4.65	
計							832.52	
							天日乾燥床	132.00
							計	700.52


事業名	広島水道用水供給事業	図面 番号	17 / 18
施設名	瀬野川浄水場		
業務名	瀬野川浄水場草刈り及び樹木剪定等業務		
図名	丈量図	縮尺	-
業務場所	広島市安芸区畑賀町2970番地		
	広島県水道広域連合企業団 広島水道事務所		


53 管理用道路北側法面側平坦地		
長さm	幅m	面積㎡ (長さ×幅)
4.7	0.9	4.23
23.8	0.9	21.42
5.3	0.9	4.77
2.4	0.9	2.16
5.9	0.9	5.31
4.3	0.9	3.87
3.5	0.9	3.15
1.5	0.9	1.35
8.8	0.9	7.92
6.9	0.9	6.21
11.7	0.9	10.53
10.3	0.9	9.27
6.7	0.9	6.03
9.1	0.9	8.19
計		41.76

51 場内南側法面に続く傾斜地		
長さm	幅m	面積㎡ (長さ×幅)
5.4	1.1	5.94
2.3	1.1	2.53
2	1.1	2.20
6.9	1.1	7.59
5.8	1.1	6.38
14.8	1.1	16.28
2.6	1.1	2.86
1.5	1.1	1.65
24.1	1.1	26.51
8.7	1.1	9.57
4.3	1.1	4.73
4.4	1.1	4.84
計		91.08

56 場内南側法面		
長さm	幅m	面積㎡ (長さ×幅)
4.8	1.0	4.80
2.2	1.0	2.20
2	1.0	2.00
4.5	1.0	4.50
6.6	1.0	6.60
6.3	1.0	6.30
14	1.0	14.00
計		40.40

54 管理用道路北側法面		
長さm	幅m	面積㎡ (長さ×幅)
15.8	1.4	22.12
7.7	1.4	10.78
5.4	1.4	7.56
2.9	1.4	4.06
5.5	1.4	7.70
4.1	1.4	5.74
4.2	1.4	5.88
1.5	1.4	2.10
8.3	1.4	11.62
18.4	1.4	25.76
10.1	1.4	14.14
6.7	1.4	9.38
8.7	1.4	12.18
6.2	1.4	8.68
6.6	1.4	9.24
9.4	1.4	13.16
13.3	1.4	18.62
8.4	1.4	11.76
6.8	1.4	9.52
7.6	1.4	10.64
6.6	1.4	9.24
1.3	1.4	1.82
2.1	1.4	2.94
9.4	1.4	13.16
2.8	1.4	3.92
6	1.4	8.40
8.6	1.4	12.04
4.8	1.4	6.72
6.1	1.4	8.54
計		287.42

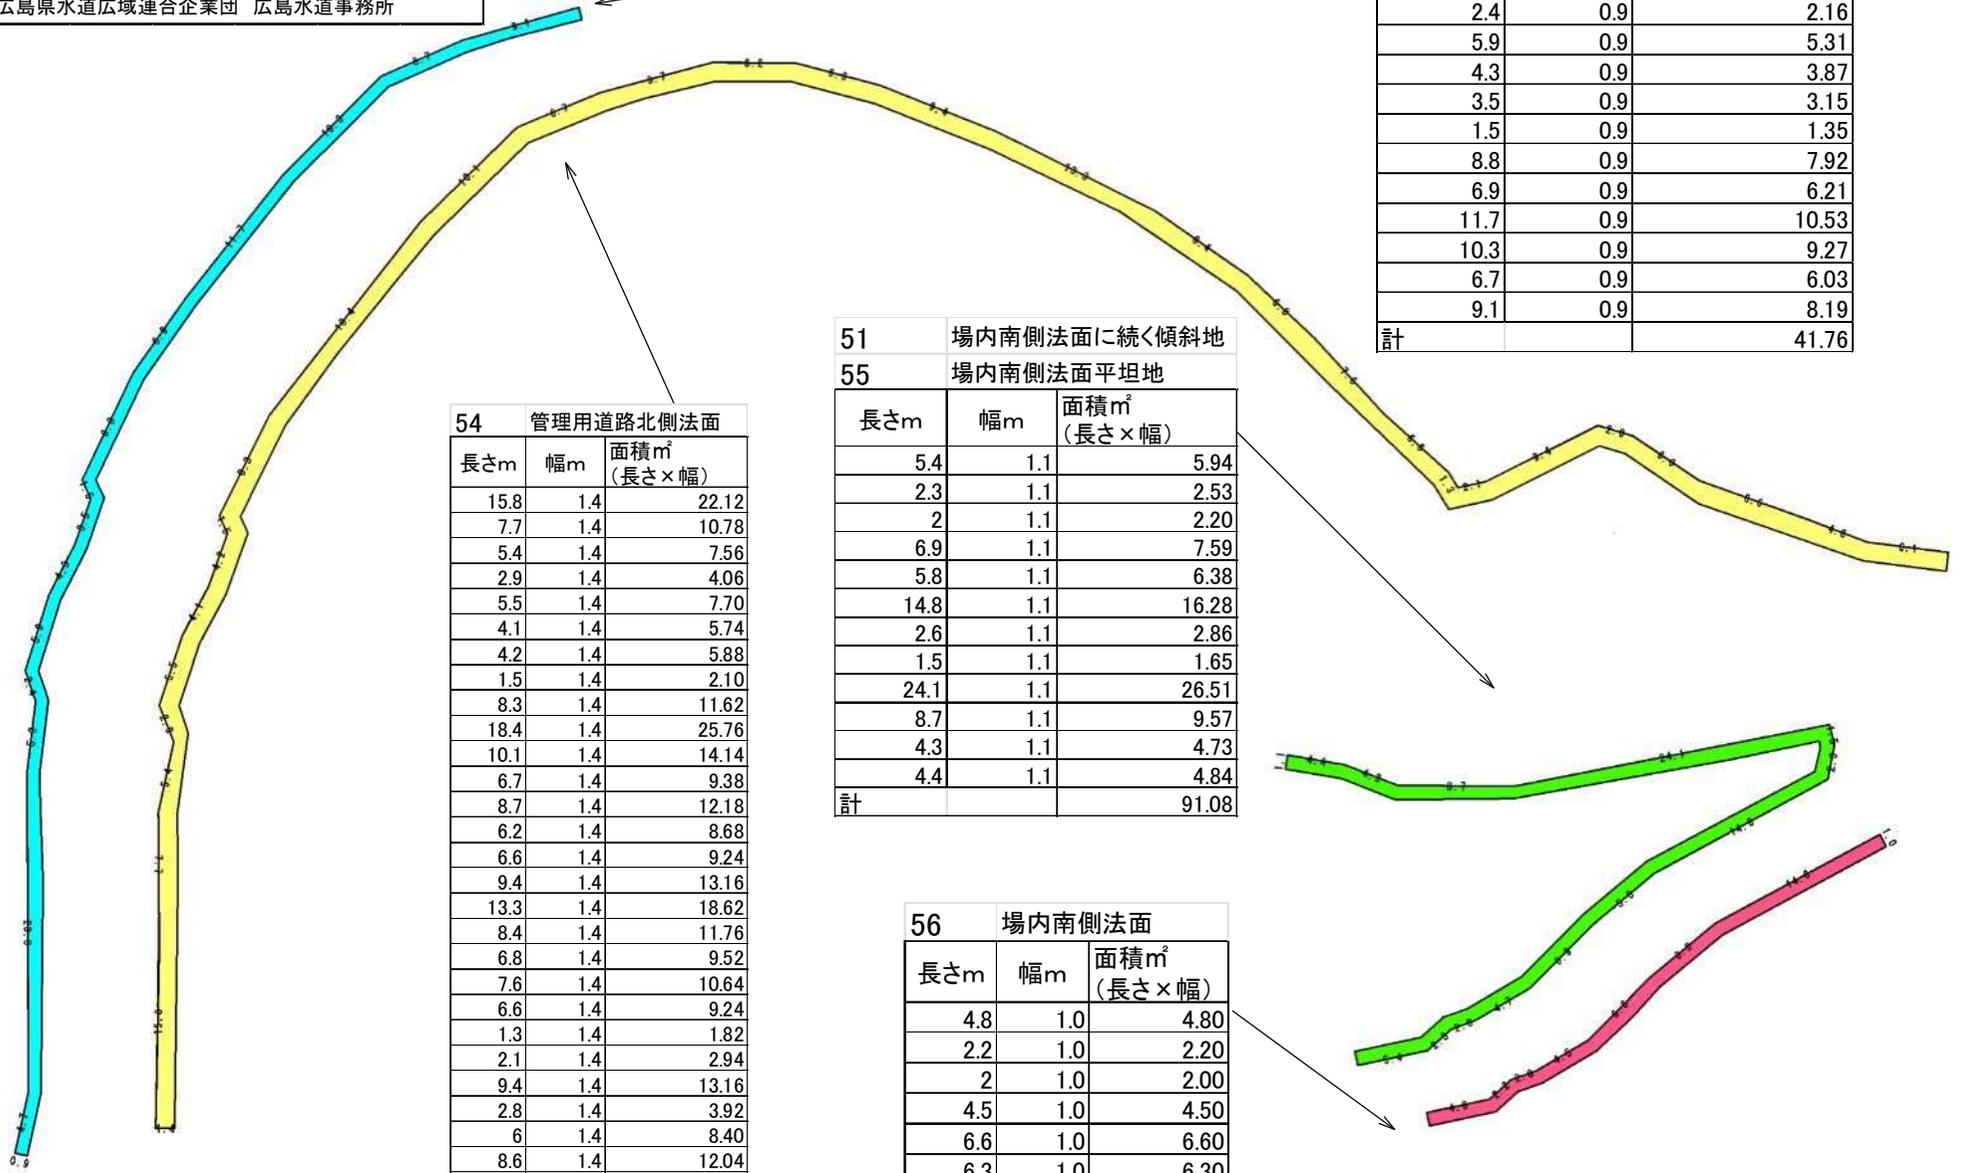

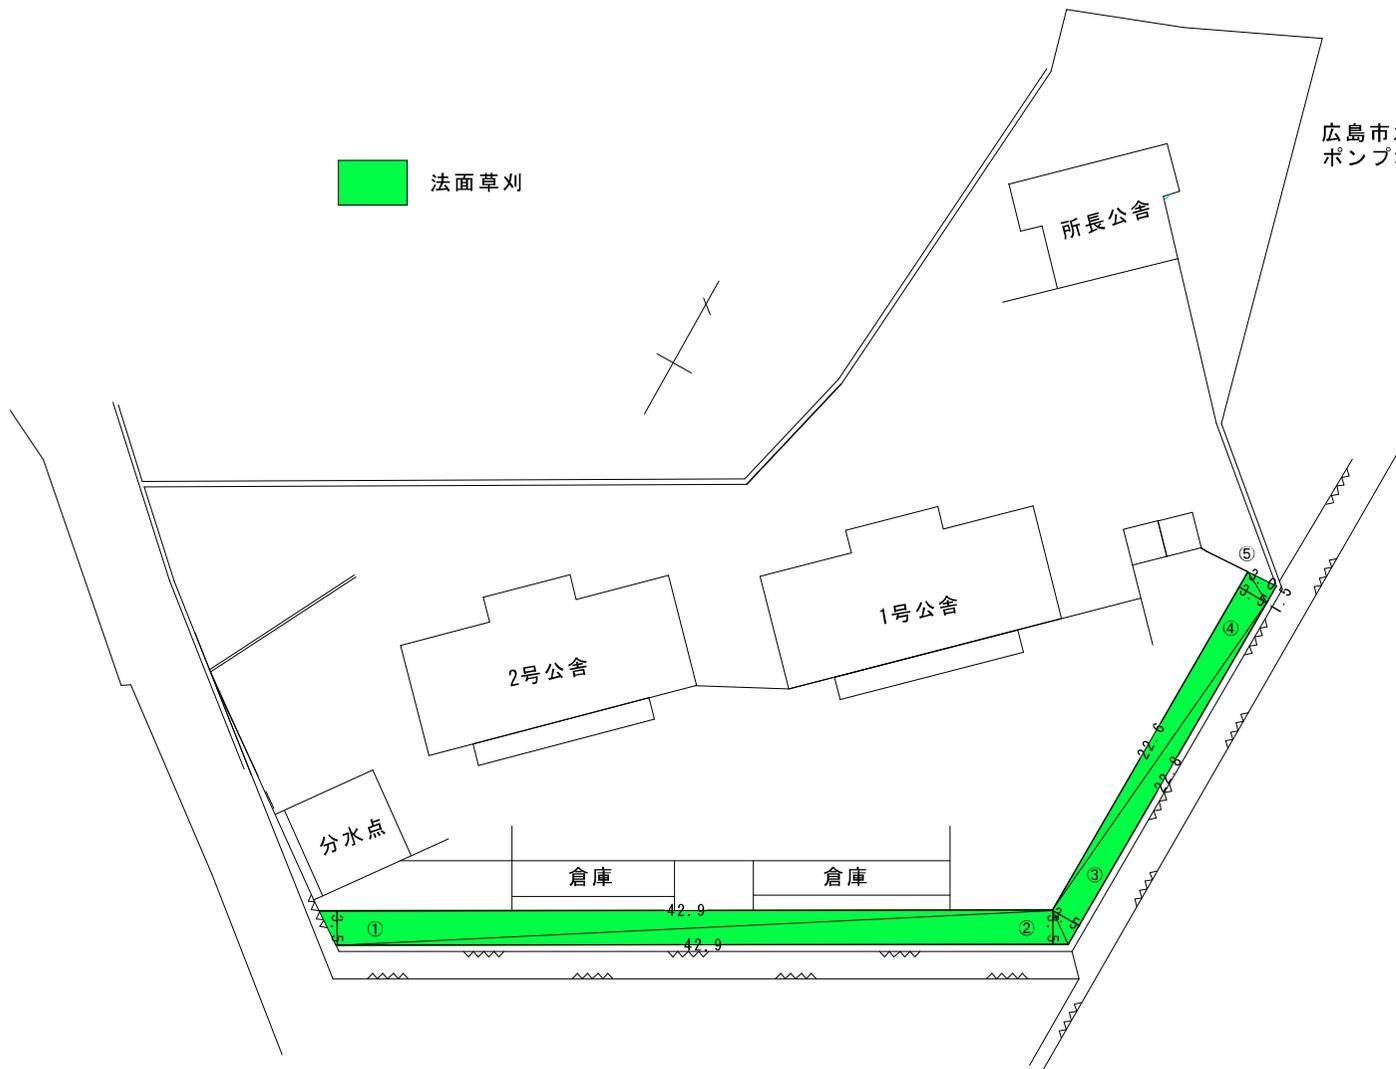

公舎平面図

広島市水道局
ポンプ場

法面草刈

法面			
No.	弦m	矢m	面積㎡ (弦×矢/2)
1	42.9	3.5	75.08
2	42.9	3.5	75.08
3	22.6	3.5	39.55
4	22.6	3.5	39.55
5	1.5	3.0	2.25
計			231.50

事業名	広島水道用水供給事業	図面 番号	18 / 18
施設名	瀬野川浄水場		
業務名	瀬野川浄水場草刈り及びび樹木剪定等業務		
図名	丈量図	縮尺	-
業務場所	広島市安芸区畑賀町2970番地		
広島県水道広域連合企業団 広島水道事務所			