
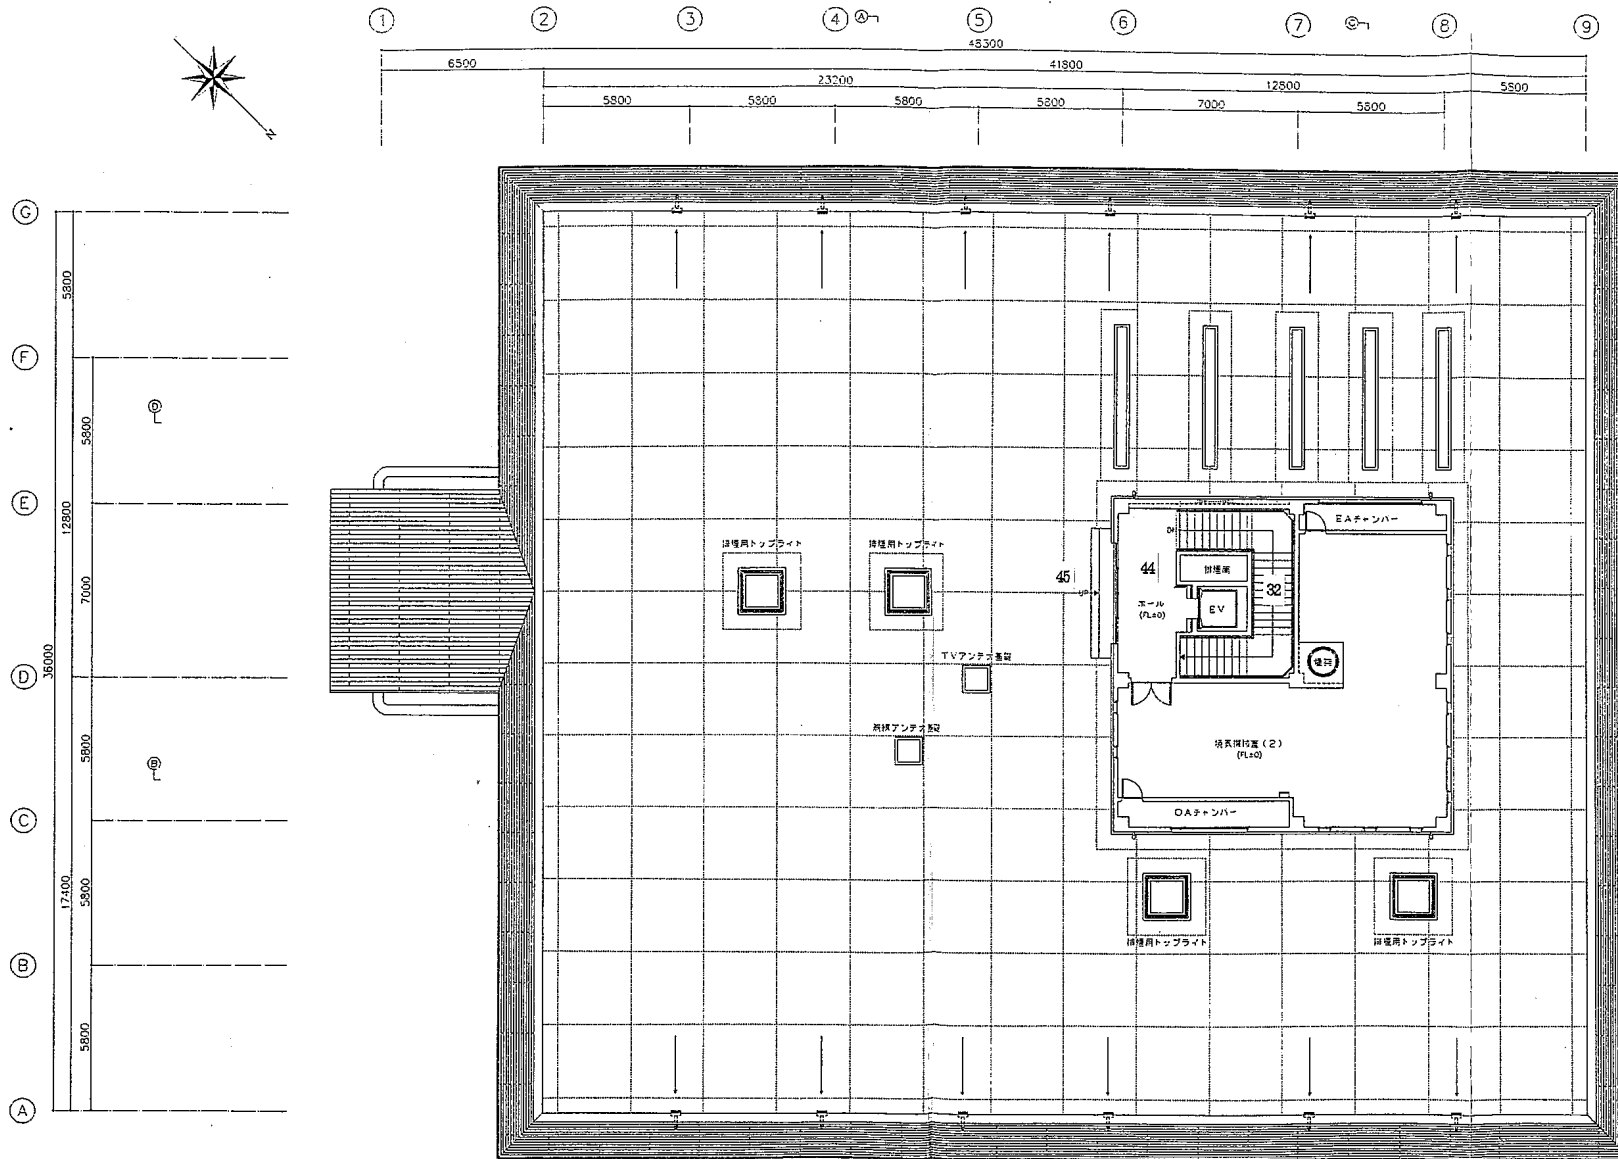


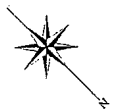

② 2階平面図 1:100

図面番号	A-15 106	縮尺	1:100
名称	三原市水道局庁舎増築工事		
種別	2階平面図	番号	1
場所	三原市西野町小西 海水塩害防範地内		
広島県水道広域連合企業団 三原事務所			