位 置 図 S=1/2500

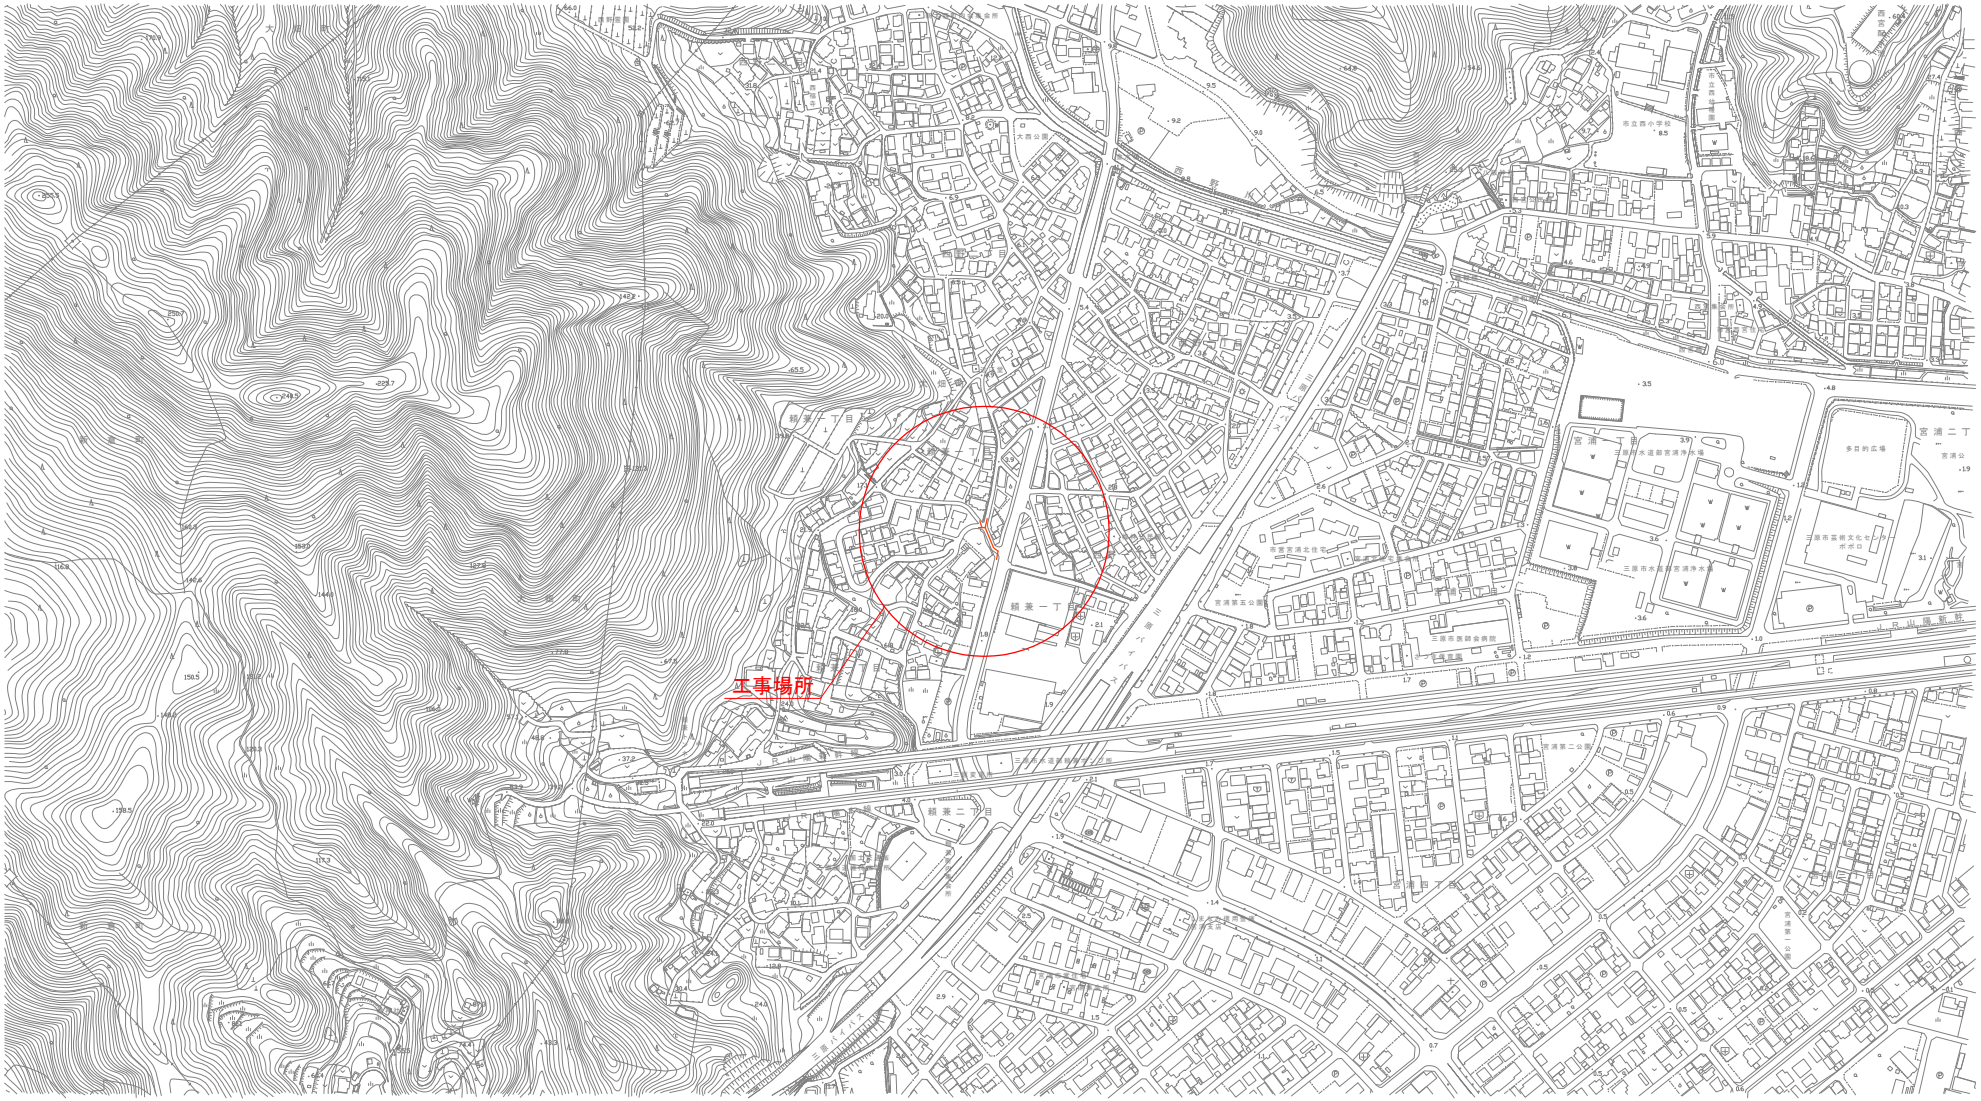

図面番号	1/4	縮尺	S=1/2500
工事名称	市道西野9号線外2路線 φ75mm～φ150mm配水管移設工事		
種別	位置図		
工事場所	三原市緑葉一丁目・西野二丁目		
広島県水道広域連合企業団三原事務所			

「この図面は、実際の図面を50%に縮小している。」

本設平面図 S=1/250

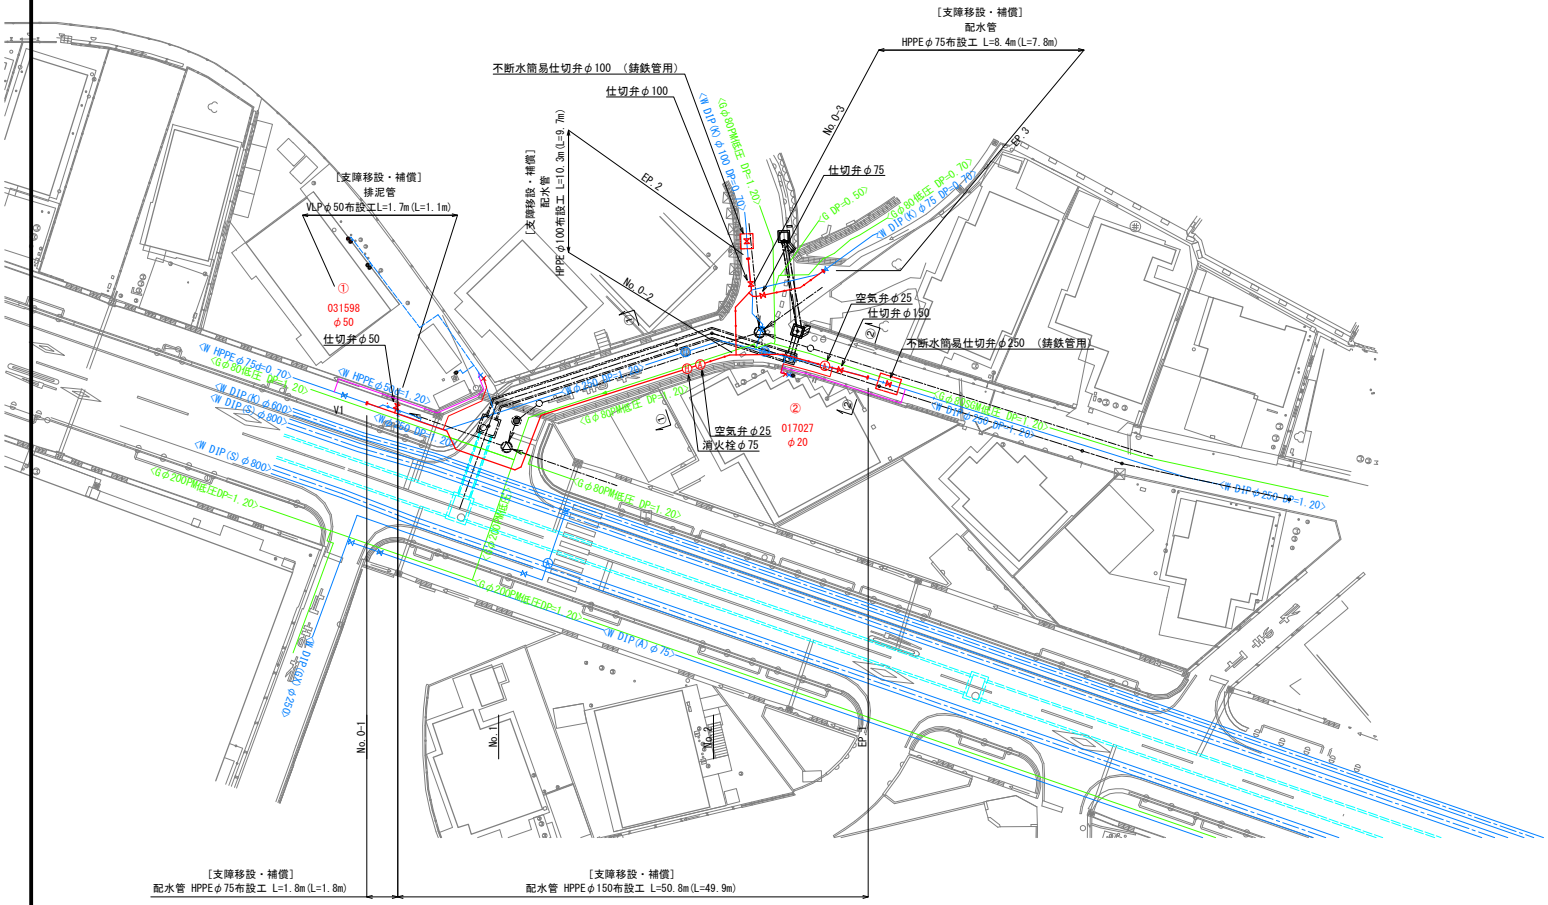

横 断 図 S=1/100

①－①

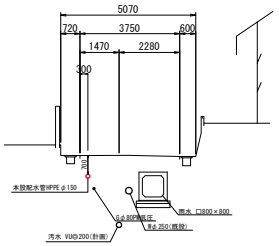

②－②

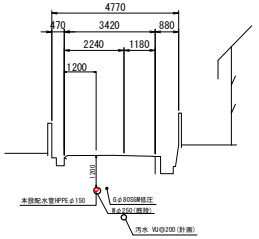

図面番号	2/4	縮尺	S=1/250
工事名称	市道西野9号線外2路線 φ75mm～φ150mm配水管移設工事		
種別	本設平面図・横断図		
工事場所	三原市糸崎一丁目・西野二丁目		
広島県水道広域連合企業団三原事務所			

「この図面は、実際の図面を50%に縮小している。」

配 管 詳 細 図 noscale

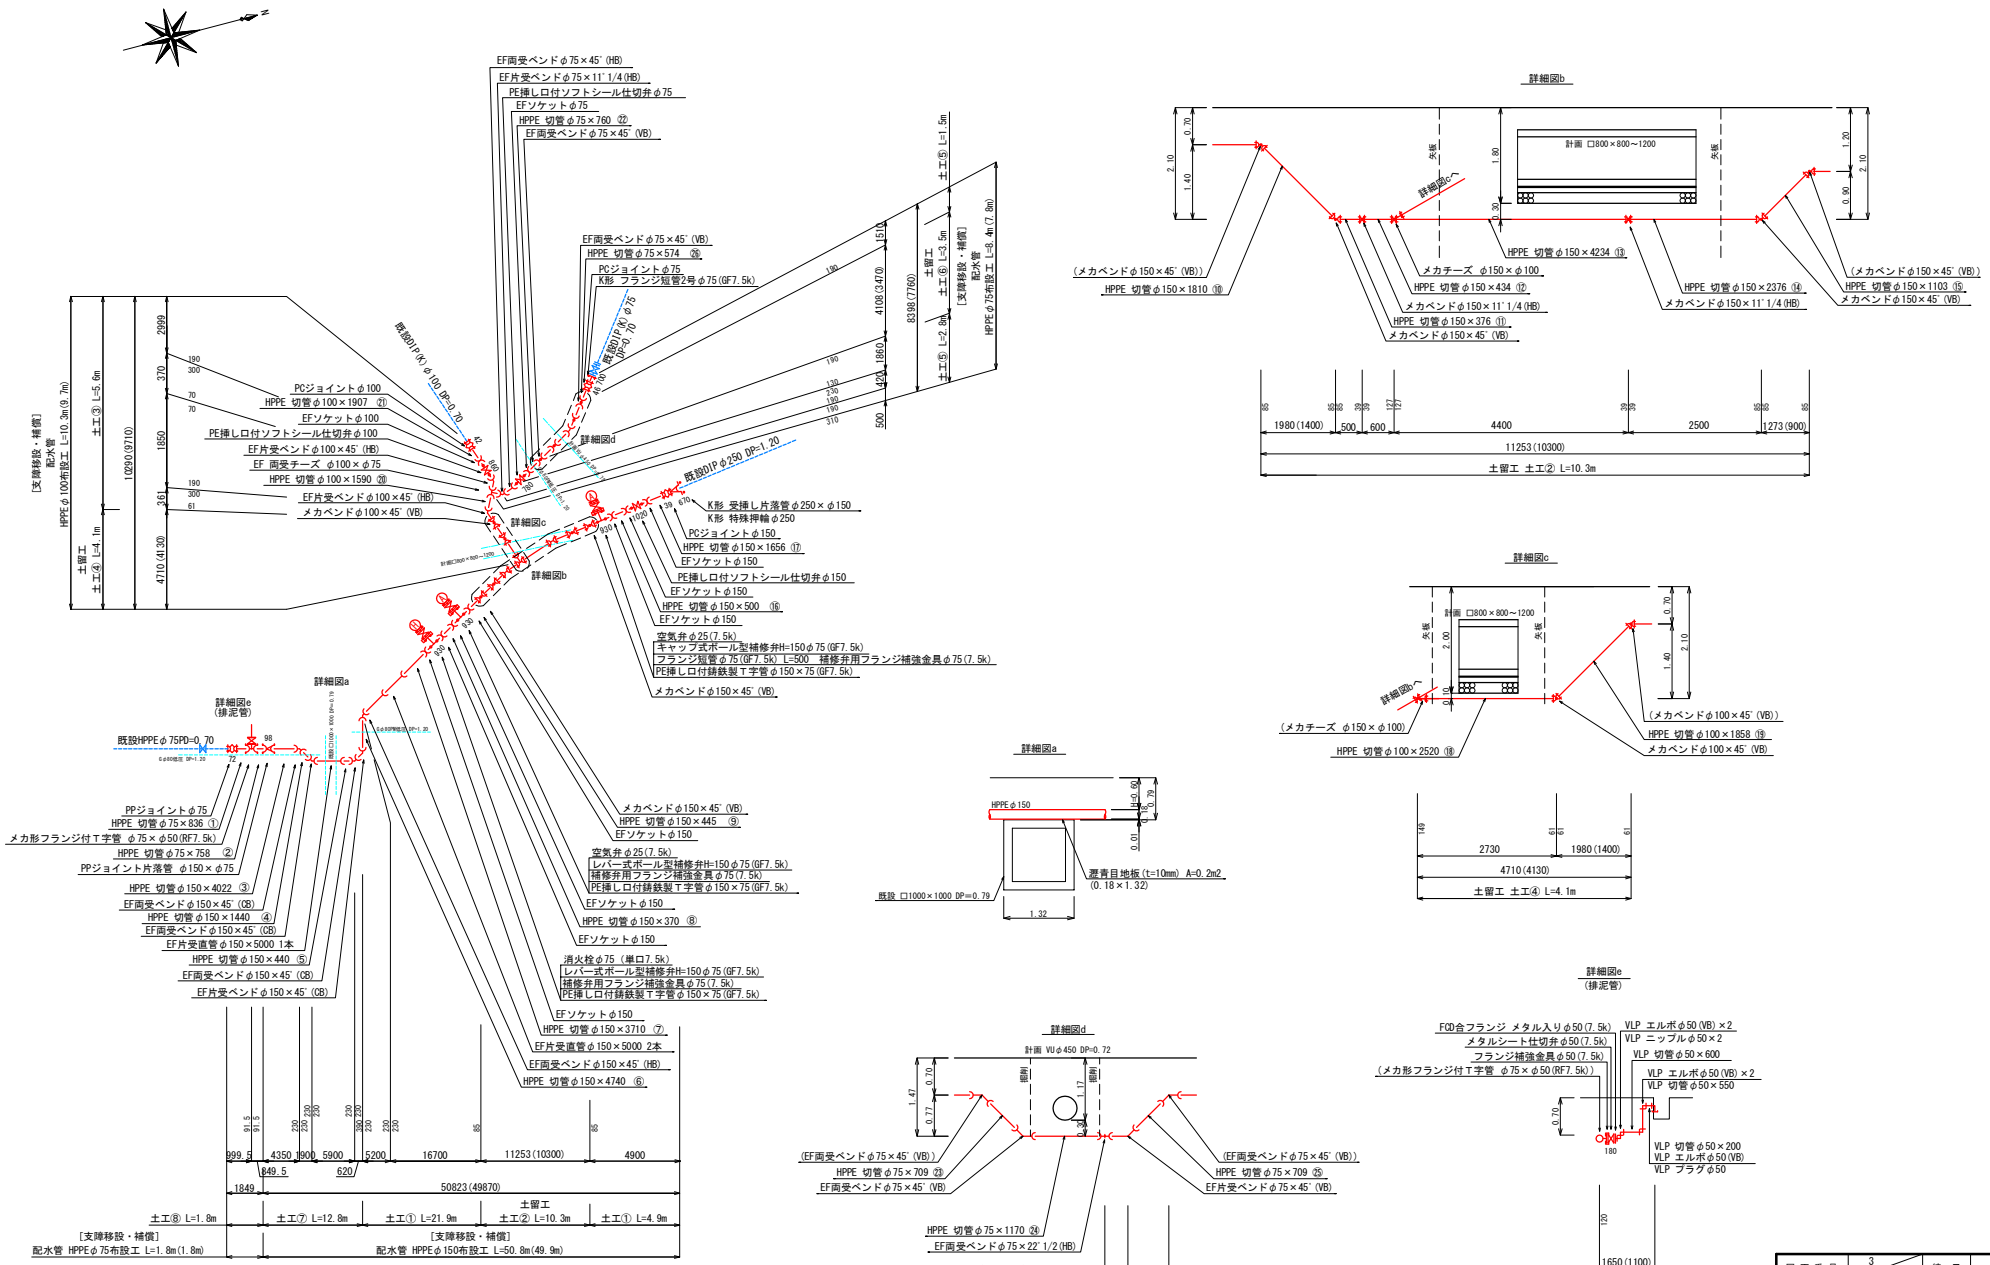

※最小切管寸法の遵守
・切管を使用する場合は、次の最小寸法を下回らないようにすること。

φ75	甲切管	L=350mm	乙切管 L=250mm
φ100	甲切管	L=450mm	乙切管 L=300mm
φ150	甲切管	L=450mm	乙切管 L=350mm

図面番号	3/4	縮尺	図示
工事名称	市道西野9号線外2路線 φ75mm～φ150mm配水管移設工事		
種別	配管詳細図		
工事場所	三原市頼兼一丁目・西野二丁目		
広島県水道広域連合企業団三原事務所			

「この図面は、実際の図面を50%に縮小している。」

舗装復旧標準図 S=1/10

市道　車道

(As5-10-10)

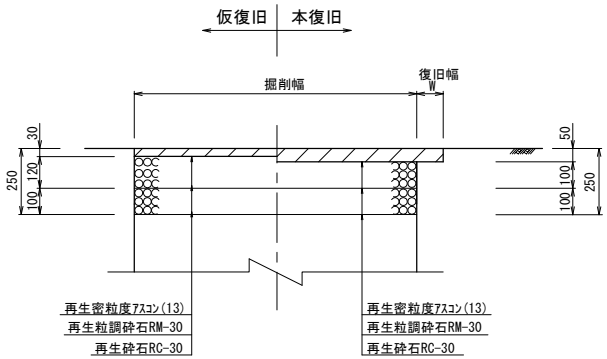

※下水道布設区間は下水道工事にて本復旧工を行う

市道　歩道

(As3-10)

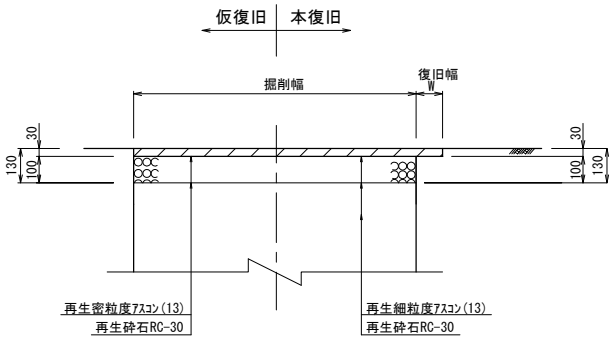

※下水道布設区間は下水道工事にて本復旧工を行う

「この図面は、実際の図面を50%に縮小している。」

図面番号	4/4	縮尺	S=1/10
工事名称	市道西野9号線外2路線 φ75mm～φ150mm配水管移設工事		
種別	舗装復旧標準図		
工事場所	三原市糸崎一丁目・西野二丁目		
広島県水道広域連合企業団三原事務所			