



位置図

北広島町水道管理図

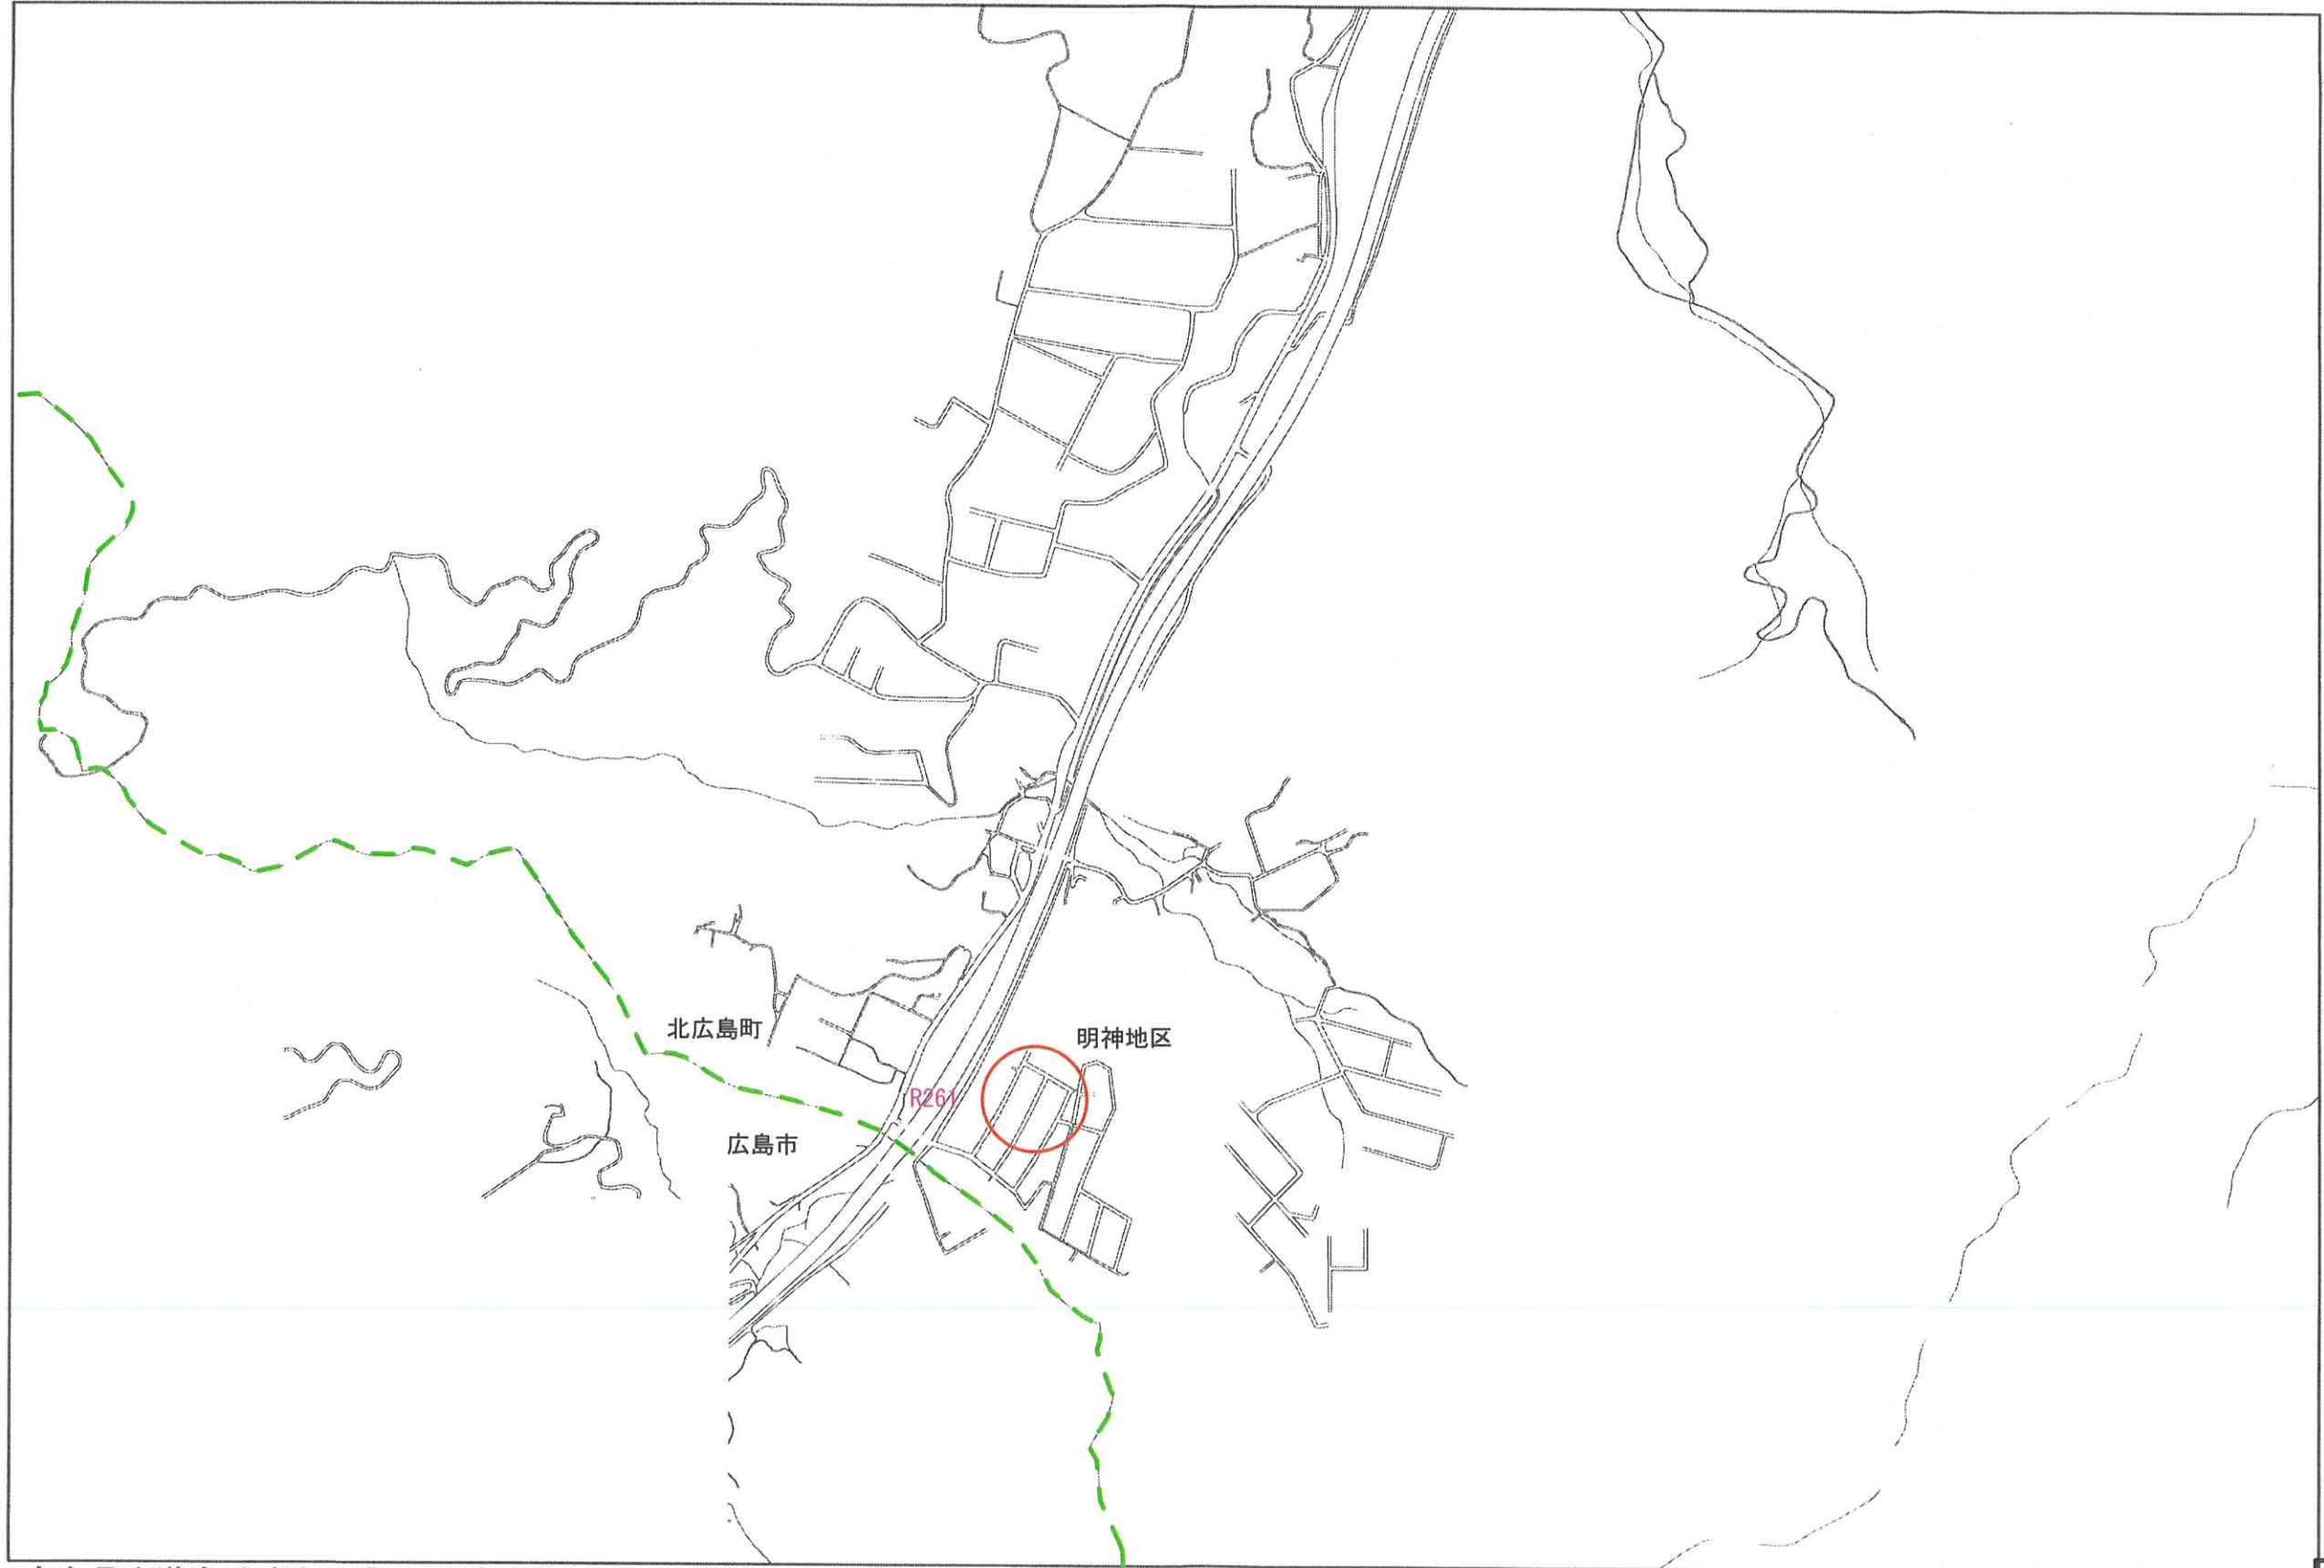


広島県水道広域連合企業団 北広島事務所


図面番号	1/5	縮 尺	
工 事 名	明神地区減圧井及び配水管布設工事		
工 種	位置図		
路 線 名			
工事箇所	北広島町本地（明神地区）		
広島県水道広域連合企業団 北広島事務所			

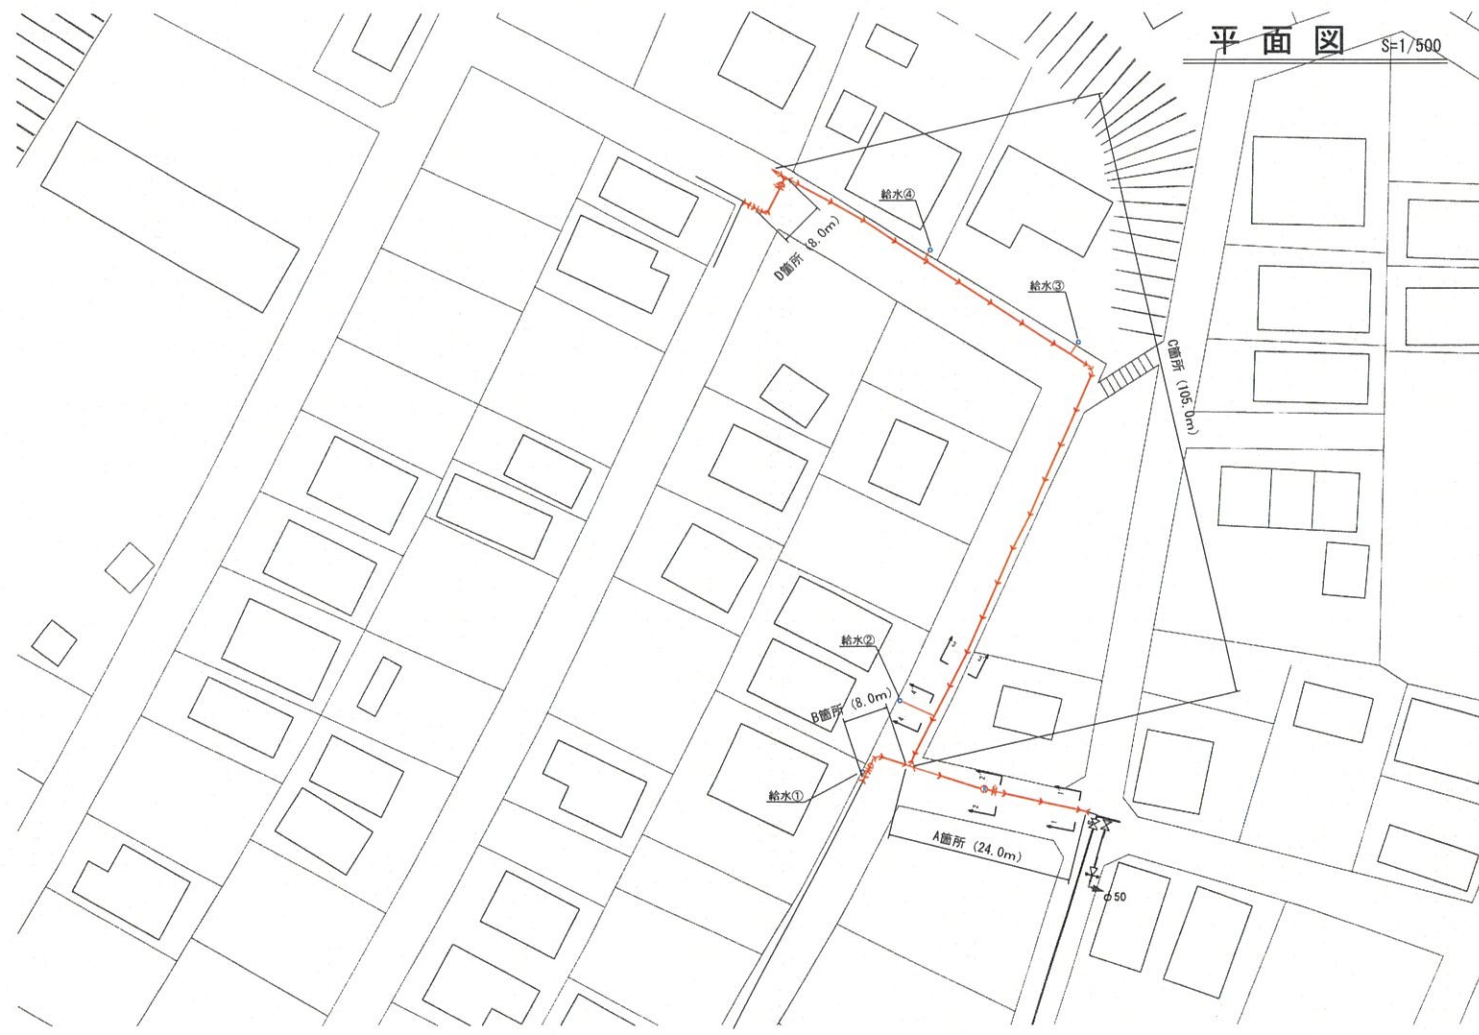


配管略図 (C箇所) S=1/100

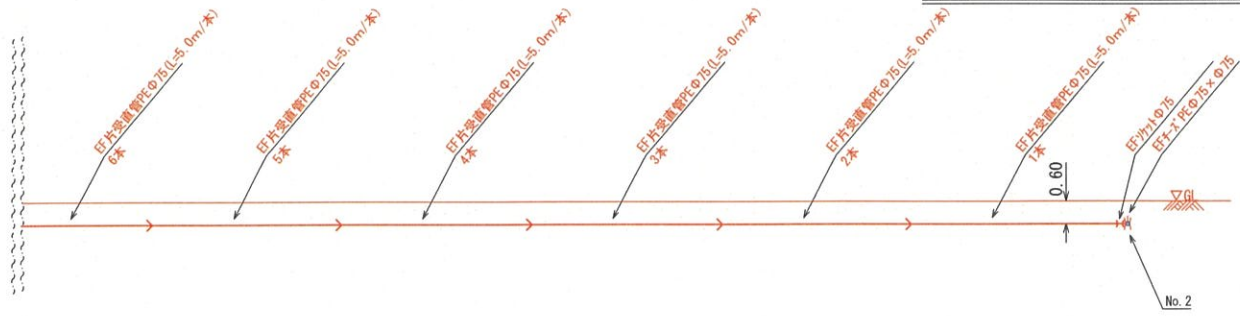


配管略図 (B箇所) S=1/100

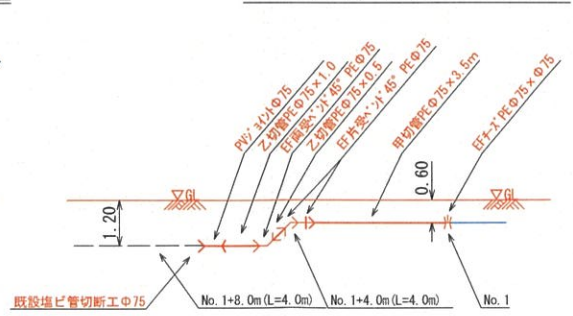


配管略図 (A箇所) S=1/100

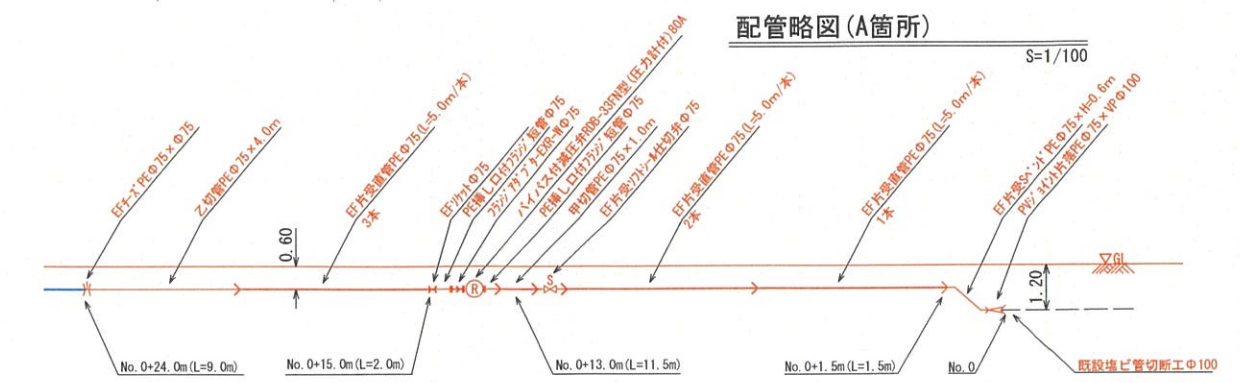


配管略図 (C箇所) S=1/100

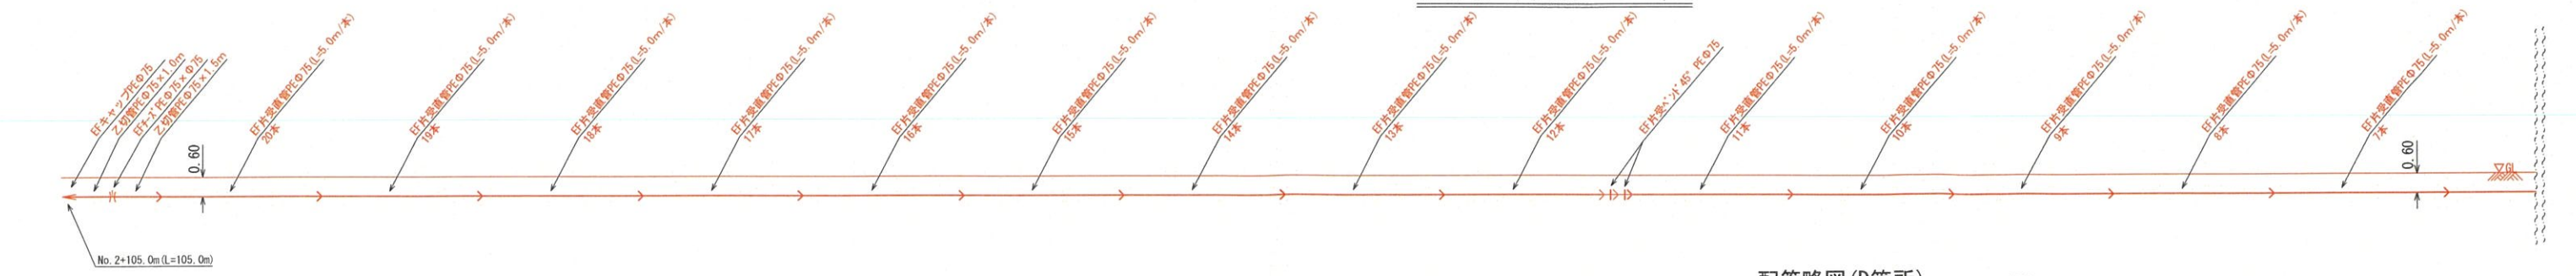


給水-①配管略図 S=1/40

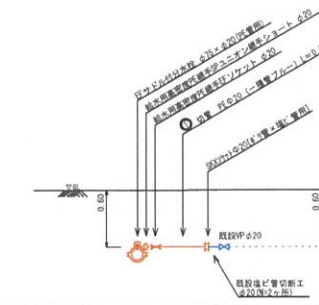


給水-②配管略図 S=1/40

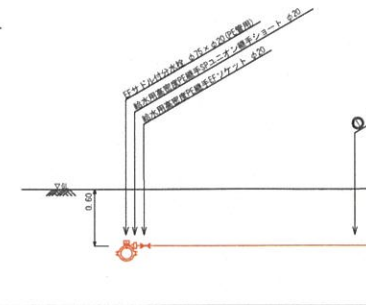

給水-③配管略図 S=1/40

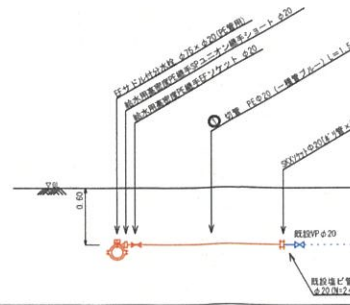


配管略図 (D箇所) S=1/100

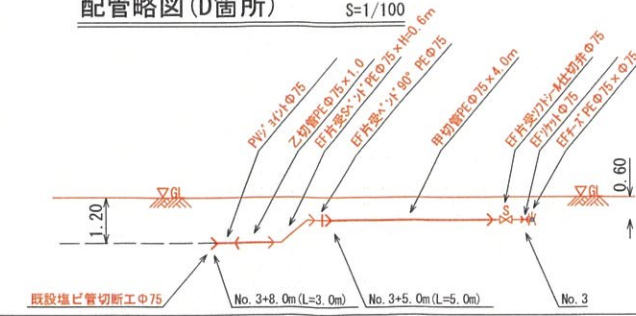

図面番号	3/5	縮 尺	1/100
工 事 名	明神地区減圧井及び配水管布設工事		
工 種	配管略図		
路 線 名			
工事箇所	北広島町本地（明神地区）		
広島県水道広域連合企業団 北広島事務所			

掘削・埋戻工標準図

町道・As道（機械施工 As5-10-10）
単独施工（仮復旧）

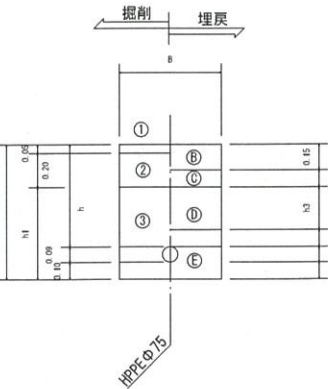


	B	H	h	h1	h3	
1-1'	0.6	0.79	0.60	0.54	0.25	
2-2'	1.5	1.39	1.20	1.14	0.85	
3-3'、4-4'	0.6	0.79	0.60	0.54	0.25	

層	材料	厚さ
上層路盤	As5-10-10	150
下層路盤	As5-10-10	150



掘削・埋戻工標準図

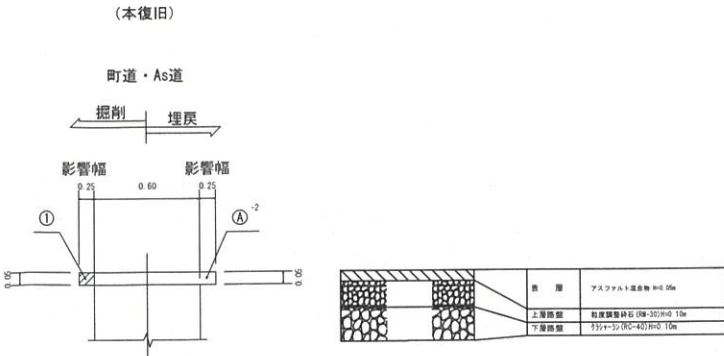


工 種
① 舗装版機械直接掘削工 (BH0.28m3)
② 機械掘削工：路盤部 (BH0.28m3)
③ 機械掘削工：一般部 (BH0.28m3)
④ 仮設表層工（人力）：再生粗粒度アスファルト（町道）
⑤ 表層工（機械）：再生密粒度アスファルト プライムコート（町道）
⑥ 上層路盤工（タンバ）：粒度調整砕石
⑦ 下層路盤工（タンバ）：再生クラッシャーラン（RC-40）
⑧ 上部埋戻工（機械）：在来土
⑨ 下部埋戻工（人力）：基礎砂

舗装 展開図 S=1/100

符号	辺A	辺B	辺C	面積
1	3.009	2.799	1.100	1.54
2	2.976	1.986	2.231	2.22
3	3.866	2.976	1.101	1.69
4	3.919	1.568	3.009	2.15
5	3.866	2.177	3.133	3.41
6	3.952	1.101	3.877	2.13
7	4.913	3.952	1.568	2.70
8	22.399	2.177	22.310	24.28
9	46.641	24.523	22.310	49.34
10	24.523	2.053	24.258	24.81
合計				113.67

符号	辺A	辺B	辺C	面積
1	2.331	1.972	1.019	1.00
2	6.121	2.331	5.250	6.02
3	6.279	1.095	5.250	1.07
4	6.911	3.695	6.279	9.55
5	4.485	1.101	4.343	2.36
6	4.485	1.095	4.308	2.36
7	9.677	3.695	6.480	7.28
8	51.585	9.677	42.229	56.78
9	42.229	35.022	7.433	34.97
10	7.433	4.189	3.587	4.23
11	3.587	2.741	1.976	2.68
合計				128.33

符号	辺A	辺B	辺C	面積
1	4.636	3.966	1.456	2.59
2	3.866	1.107	3.756	2.06
3	14.484	1.456	13.569	7.93
4	13.632	1.100	13.569	7.46
5	2.529	0.447	2.283	0.45
6	2.531	1.100	2.050	1.10
7	2.050	0.449	2.000	0.45
8	2.053	0.450	2.001	0.45
9	2.529	1.100	2.053	1.10
10	2.531	0.450	2.283	0.45
11	13.045	1.100	13.002	7.15
12	13.045	1.100	12.999	7.15
合計				38.36

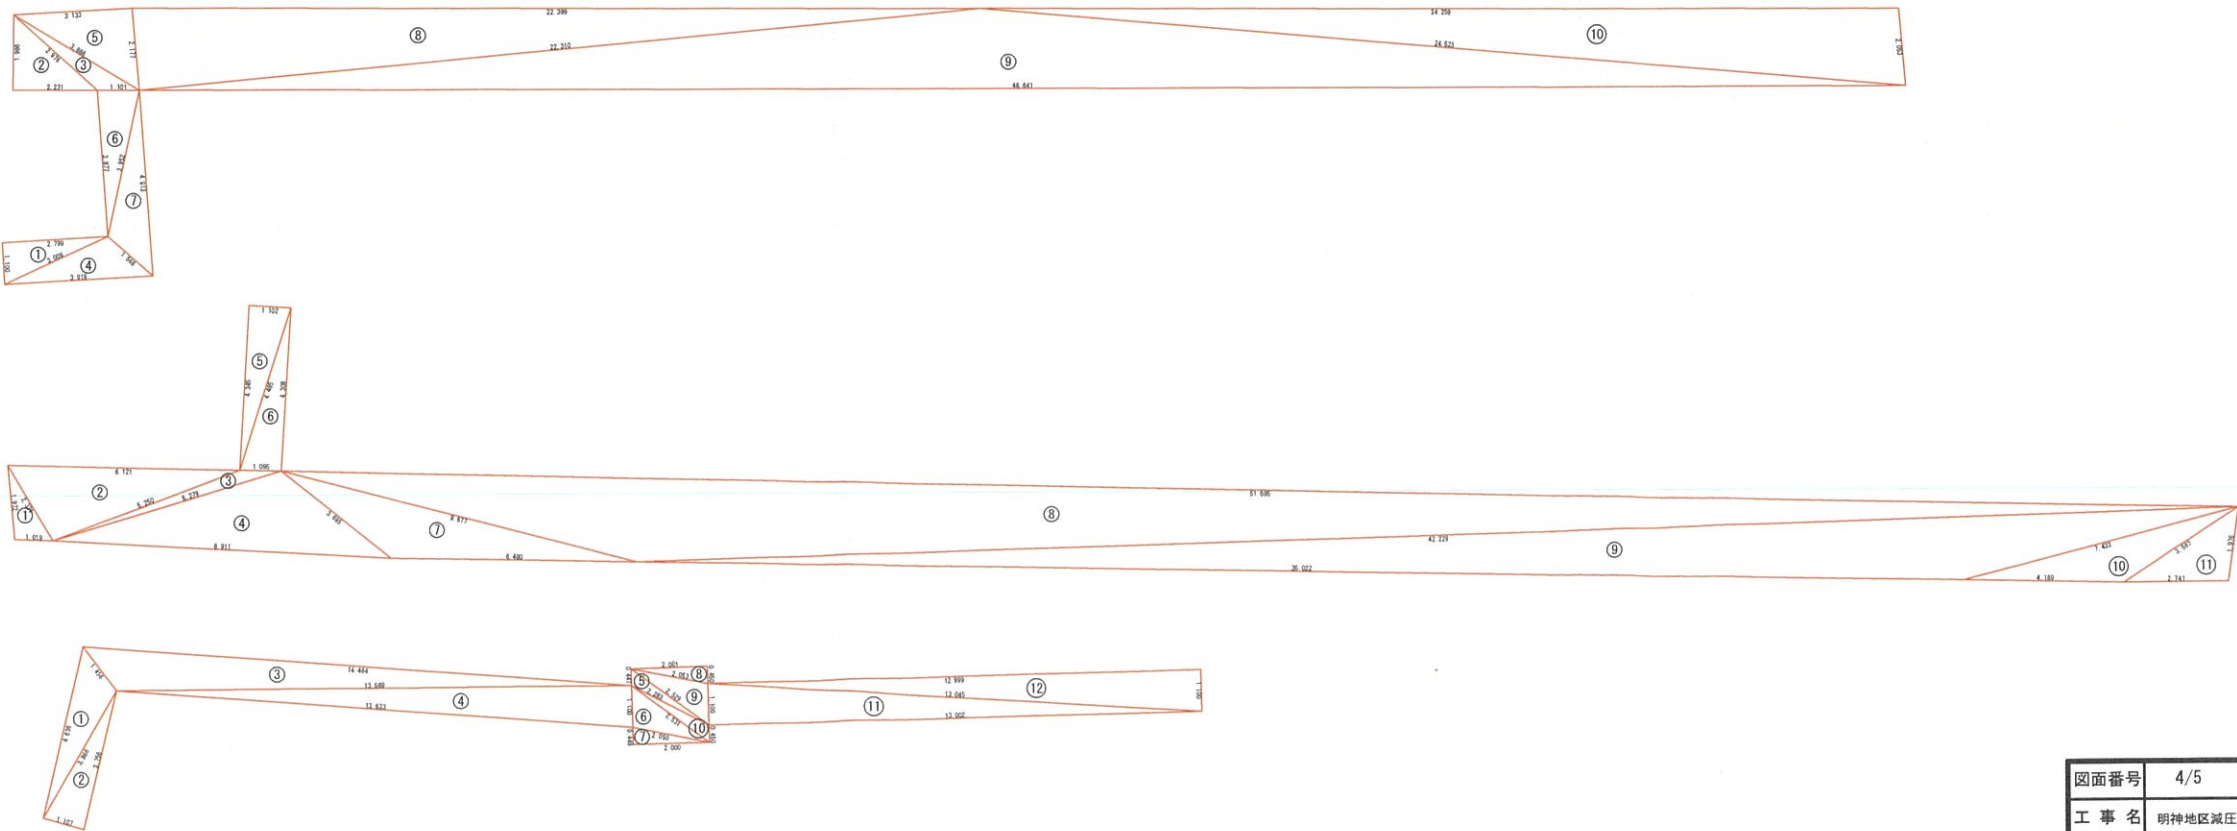

図面番号	4/5	縮 尺	1/100
工 事 名	明神地区減圧弁及び配水管布設工事		
工 種	舗装展開図、掘削・埋戻工標準図		
路 線 名			
工事箇所	北広島町本地（明神地区）		
広島県水道広域連合企業団 北広島事務所			

舗装版切断図 S=1/250

舗装版切断工					
①	1.1m	⑩	0.5m	⑲	3.9m
②	3.8m	⑪	2.0m	⑳	1.1m
③	13.6m	⑫	0.4m	㉑	2.8m
④	0.4m	⑬	14.5m	㉒	3.9m
⑤	2.0m	⑭	4.3m	㉓	2.2m
⑥	0.5m	⑮	4.3m	㉔	2.0m
⑦	13.0m	⑯	56.8m	㉕	4.2m
⑧	1.1m	⑰	46.6m	㉖	1.1m
⑨	13.0m	⑱	4.9m	計	204.0m

