

位置図

北広島町水道管理図




広島県水道広域連合企業団 北広島事務所

図面番号	1/8	縮 尺	
工 事 名	明神地区配水管布設工事		
工 種	位置図		
路 線 名			
工事箇所	北広島町本地（明神地区）		
広島県水道広域連合企業団 北広島事務所			

掘削・埋戻工標準図

町道・As道（機械施工 As5-10-10）
単独施工（仮復旧）

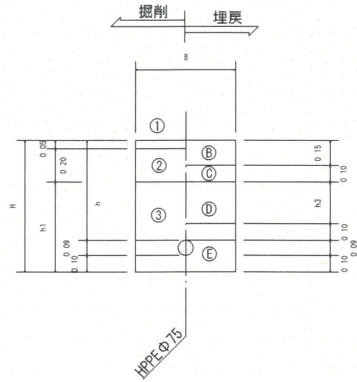


層	厚	材料
上層路盤	0.25m	再生粗粒度アスファルト
下層路盤	0.25m	再生粗粒度アスファルト

	B	H	h	h1	h3
1-1'	0.6	1.04	0.85	0.79	0.50
2-2'	0.6	0.79	0.60	0.54	0.25
3-3'・4-4'	0.6	1.39	1.20	1.14	0.85


（本復旧）

町道・As道

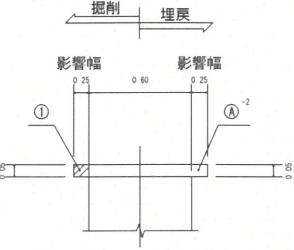


	工 種
掘削工	① 舗装版機械直接掘削工（BH0.28m3） ② 機械掘削工：路盤部（BH0.28m3） ③ 機械掘削工：一般部（BH0.28m3）
埋戻工	④ ⁻¹ 仮設表層工（人力）：再生粗粒度アスファルト（町道） ④ ⁻² 表層工（機械）：再生密粒度アスファルト プライムコート（町道） ⑤ 上層路盤工（タンバ）：粒度調整砕石 ⑥ 下層路盤工（タンバ）：再生クラッシャーラン（RC-40） ⑦ 上部埋戻工（機械）：在来土 ⑧ 下部埋戻工（人力）：基礎砂

仕切弁標準詳細図 S=1/10

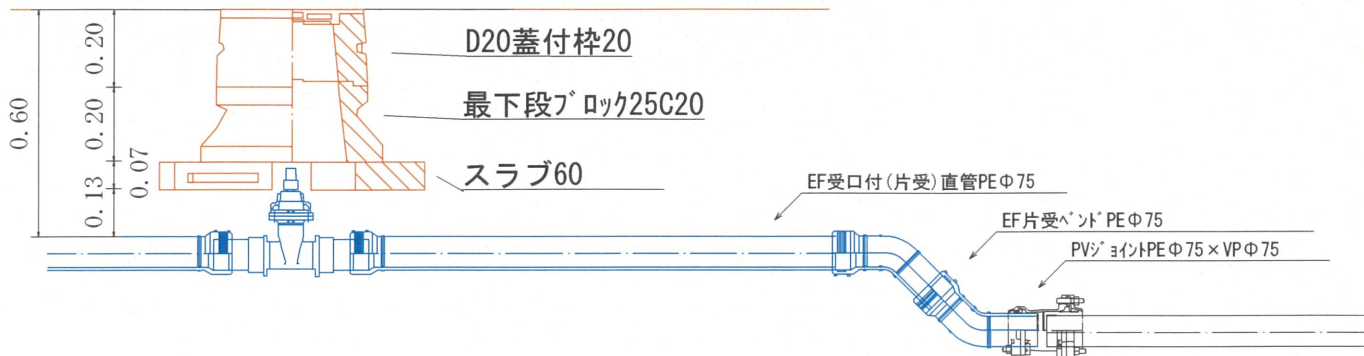


図面番号	2/8	縮 尺	1/500
工 事 名	明神地区配水管布設工事		
工 種	平面図・弁室詳細図		
路 線 名			
工事箇所	北広島町本地（明神地区）		
広島県水道広域連合企業団	北広島事務所		


配管路図 (A箇所) L=130 S=1/100

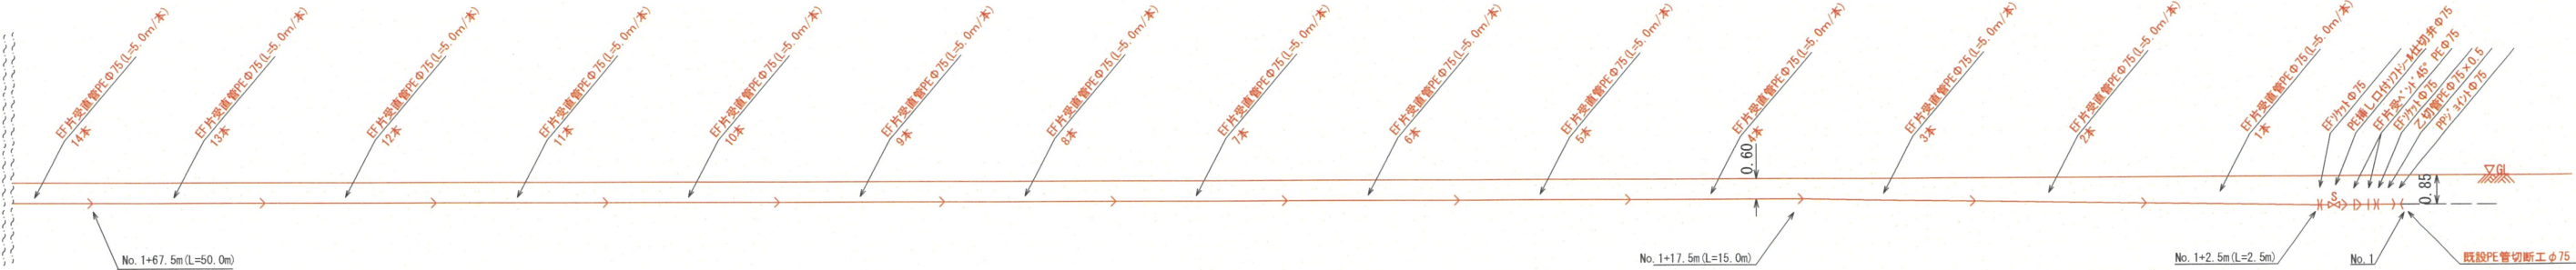





配管路図 (A箇所) L=130 S=1/100

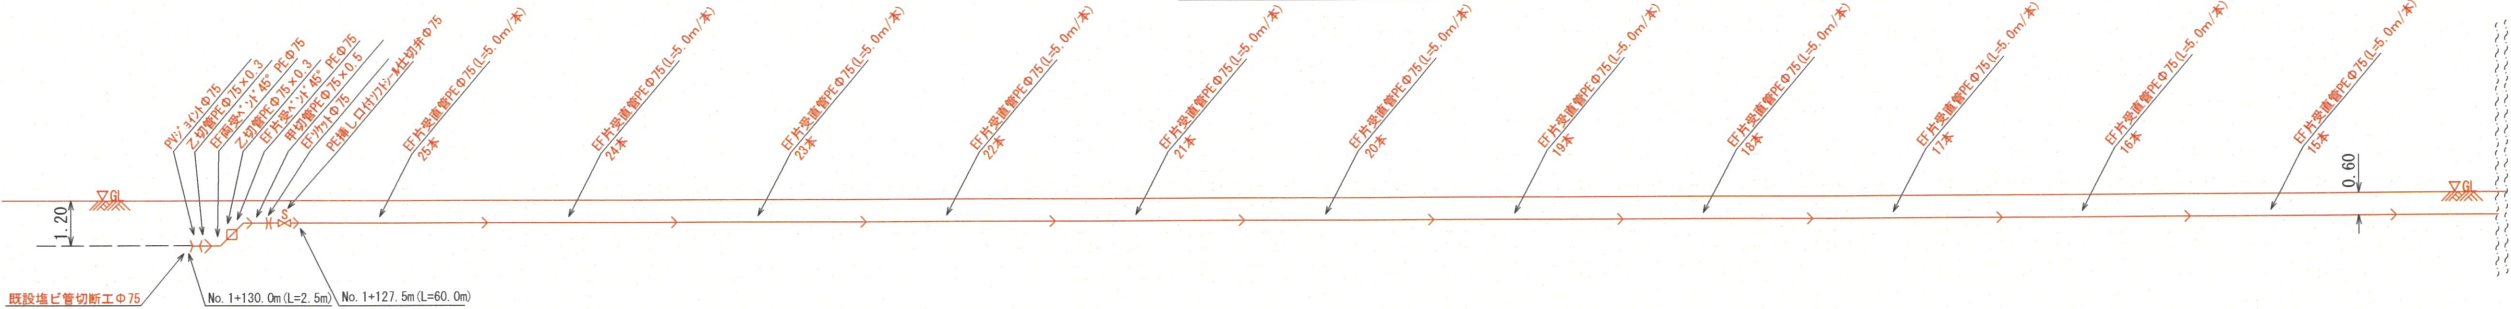

配管路図 (B箇所) L=33m S=1/100


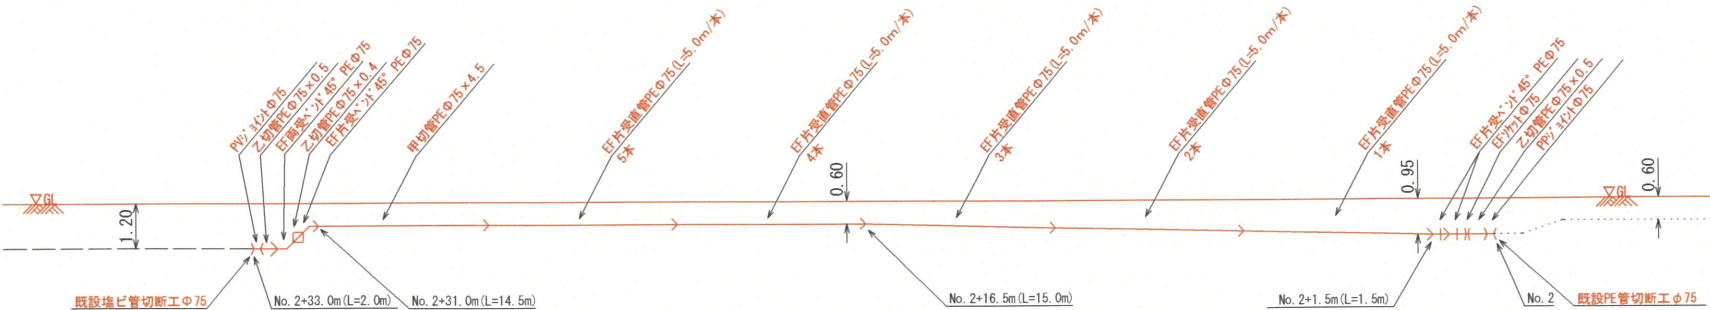


配管路図 (C箇所) L=61m S=1/100

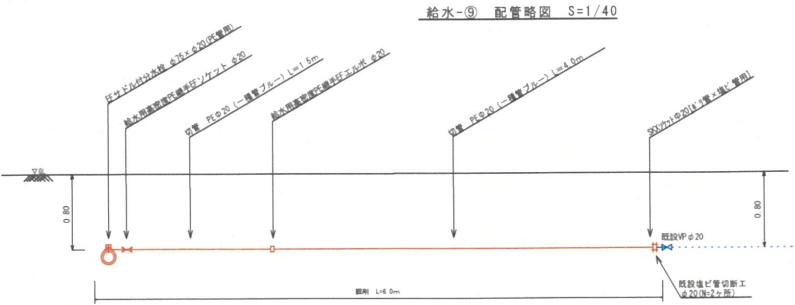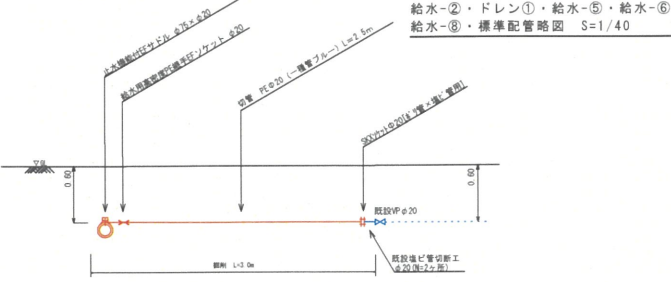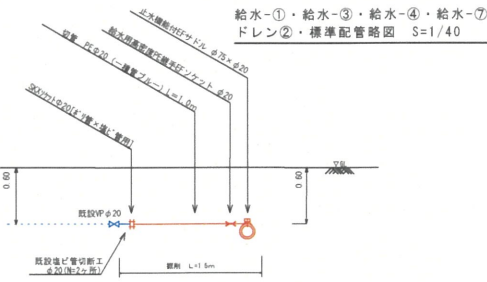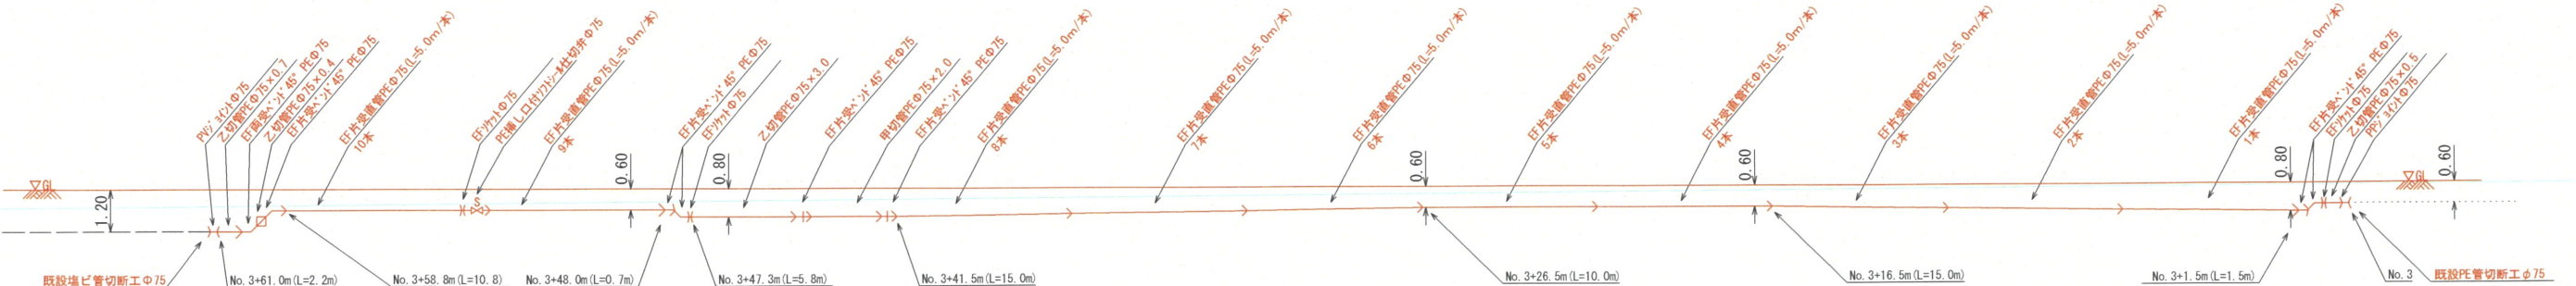


図面番号	3/8	縮 尺	1/100
工 事 名	明神地区配水管布設工事		
工 種	配管略図		
路 線 名			
工事箇所	北広島町本地（明神地区）		
広島県水道広域連合企業団 北広島事務所			


掘削・埋戻工標準図

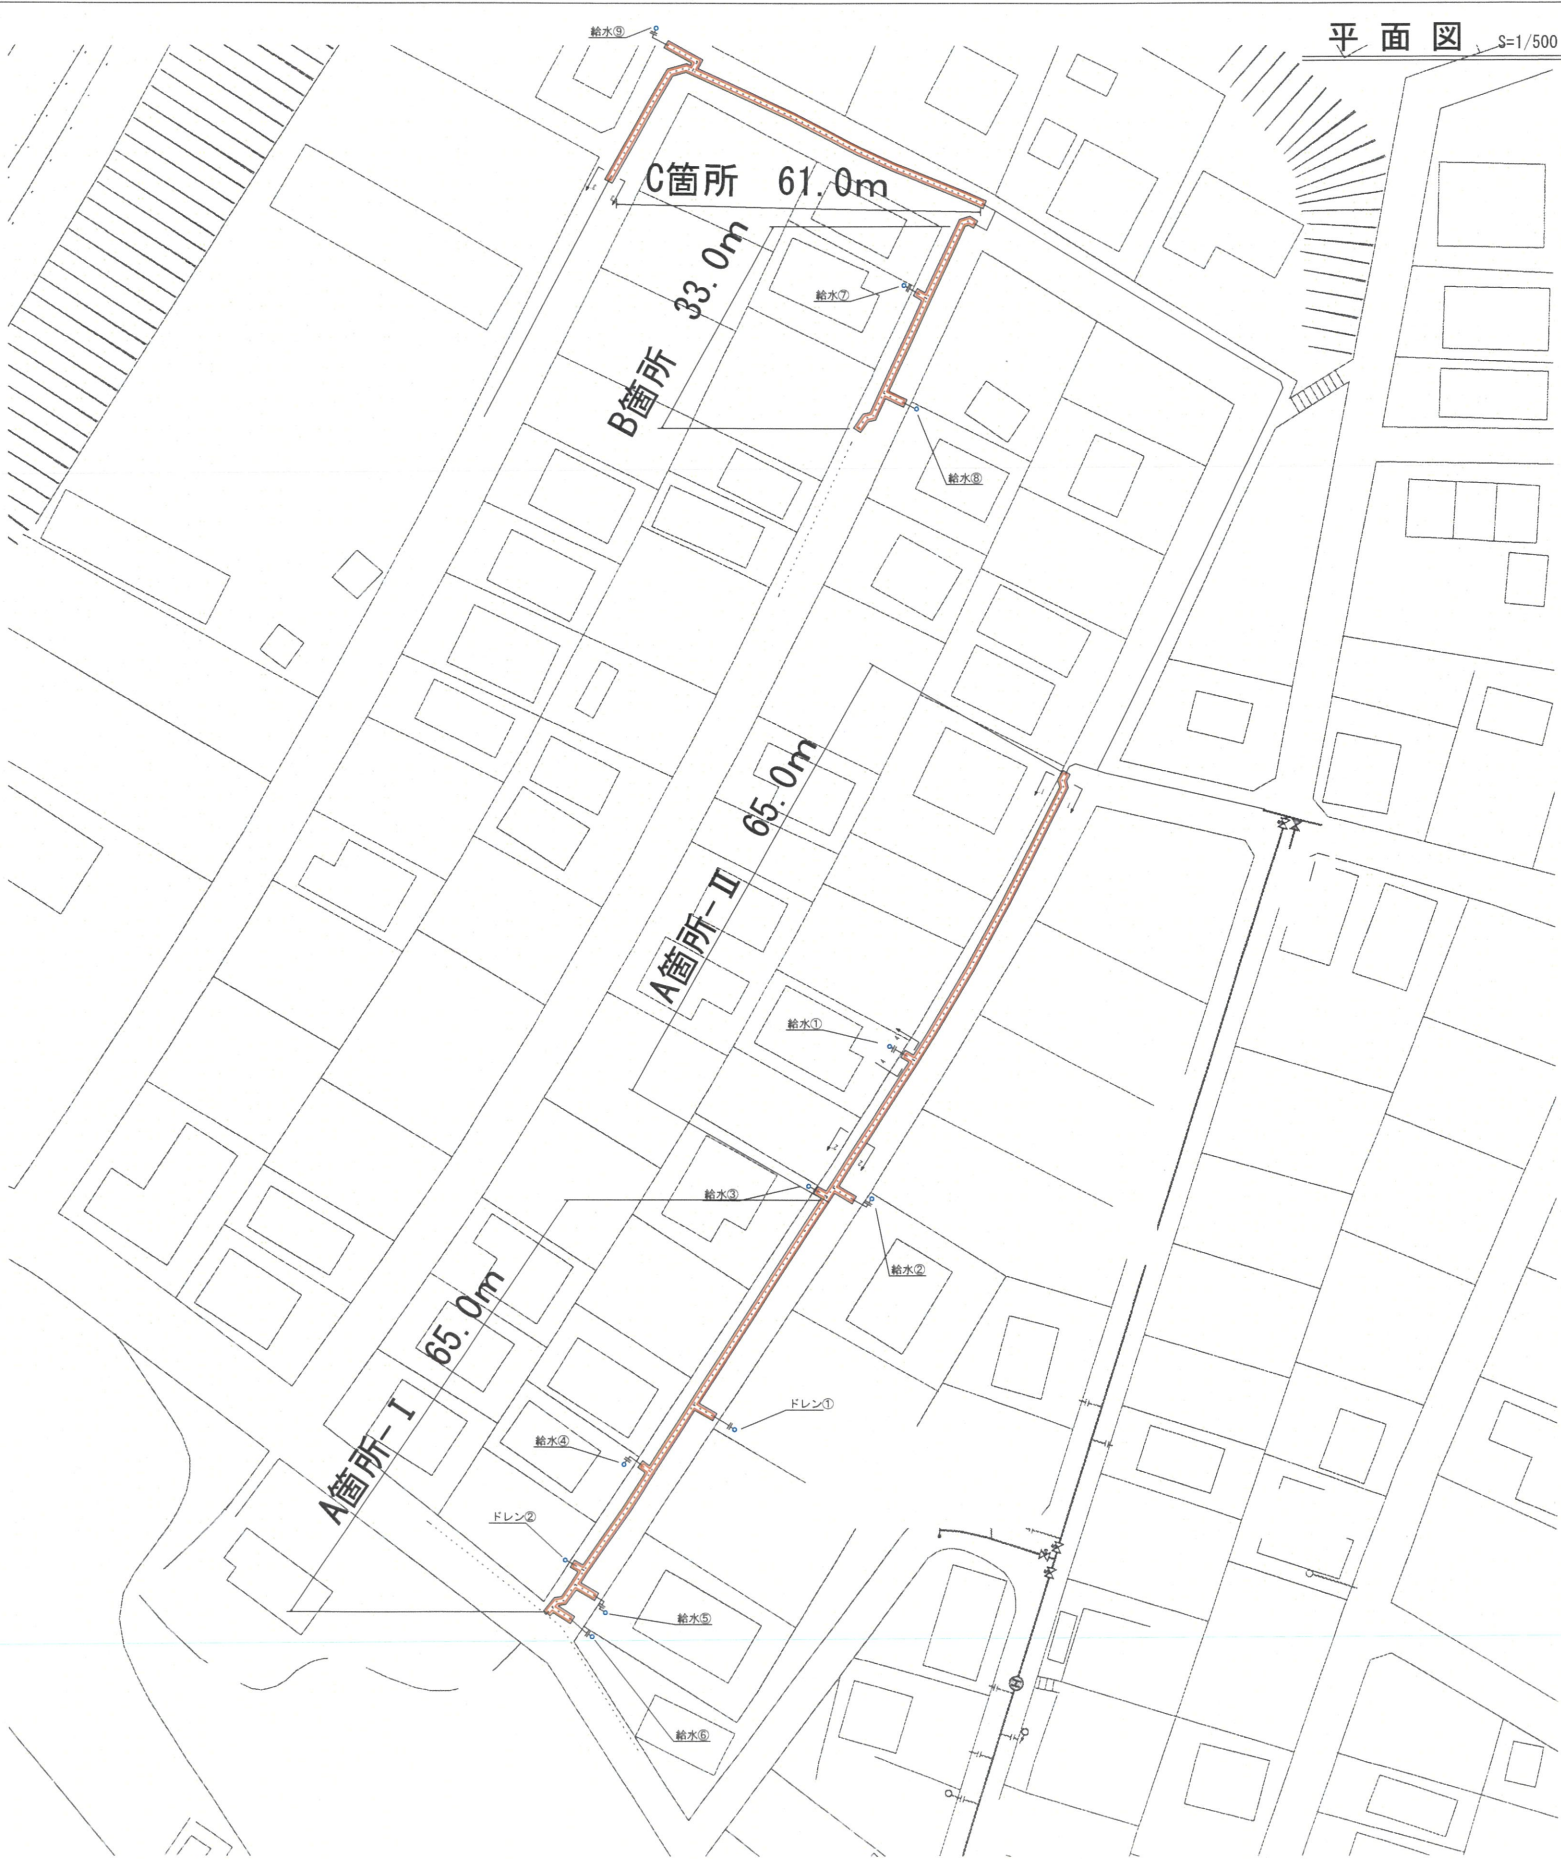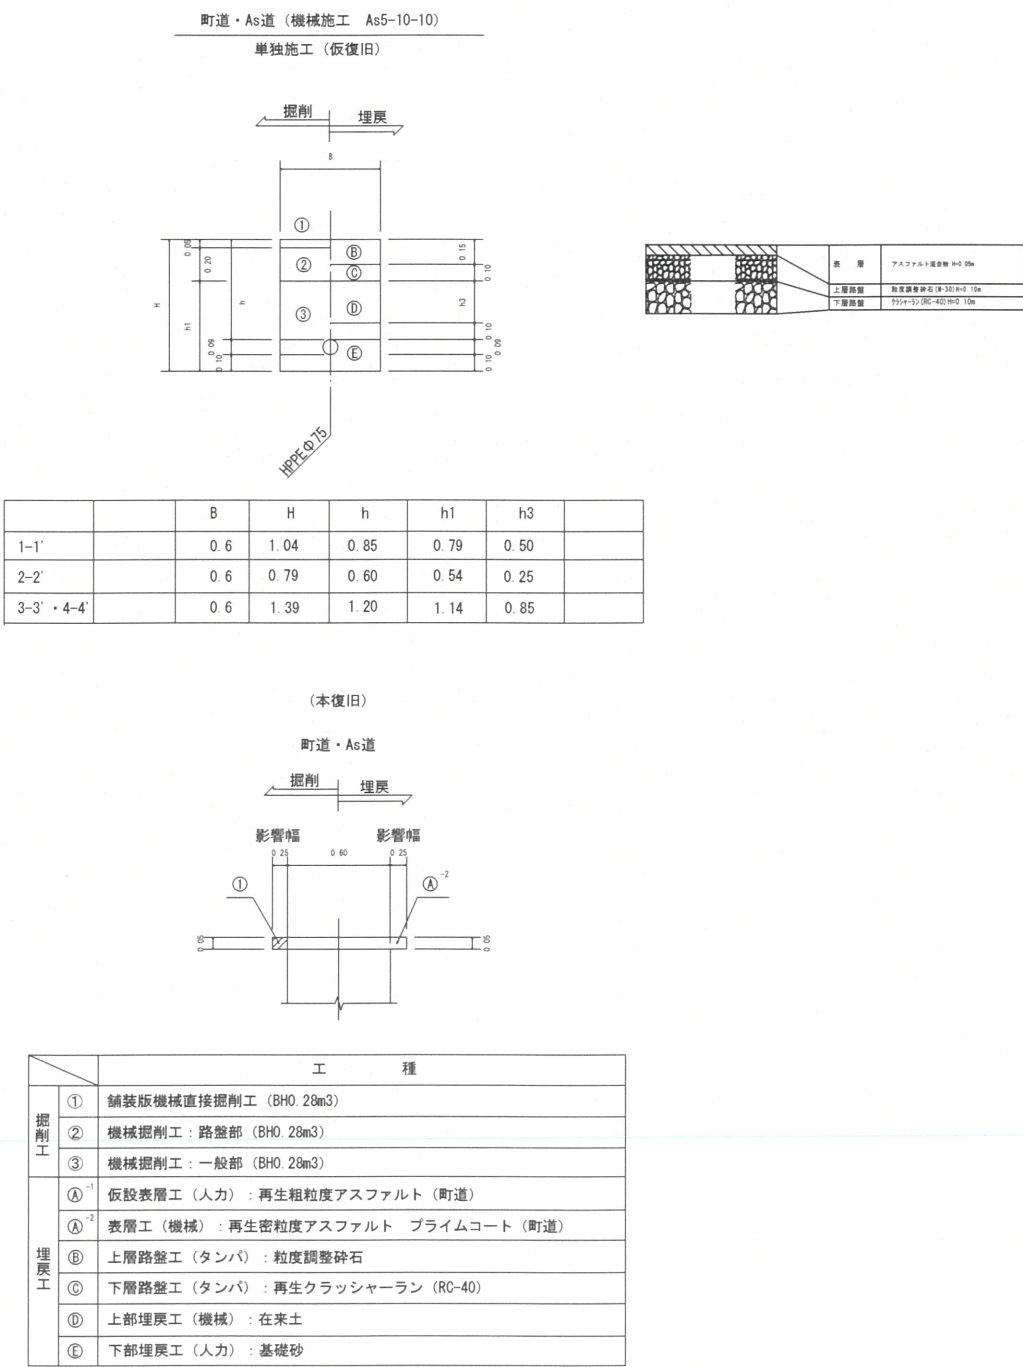


図面番号	4/8	縮 尺	1/500
工 事 名	明神地区配水管布設工事		
工 種	舗装位置・平面図		
路 線 名			
工事箇所	北広島町本地（明神地区）		
広島県水道広域連合企業団 北広島事務所			

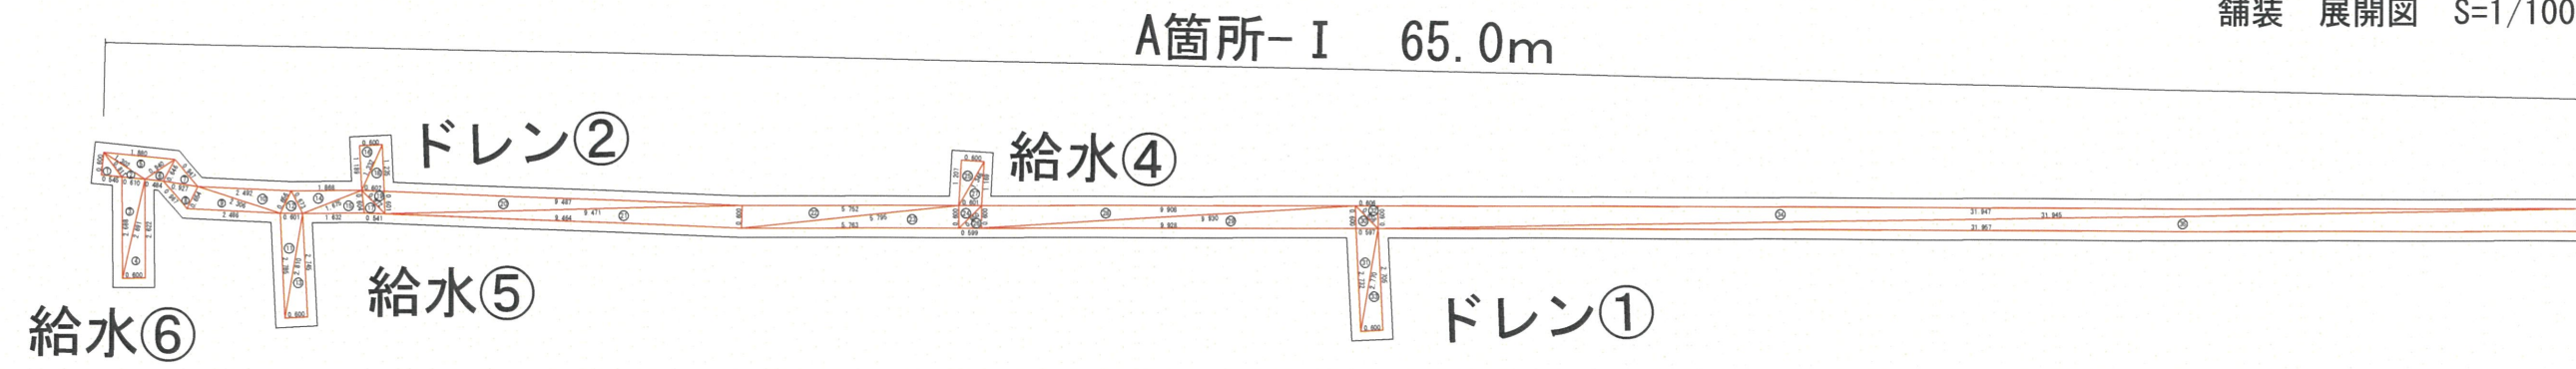

A箇所-Ⅰ				
符号	辺A	辺B	辺C	面積
1	0.811	0.600	0.545	0.16
2	1.302	0.811	0.610	0.18
3	2.691	0.610	2.688	0.91
4	2.691	0.600	2.622	0.79
5	1.880	1.302	0.940	0.56
6	0.940	0.484	0.646	0.15
7	0.947	0.646	0.927	0.28
8	0.967	0.654	0.927	0.29
9	2.486	2.306	0.654	0.75
10	2.492	2.306	0.656	0.75
11	2.810	0.601	2.785	0.84
12	0.673	0.656	0.601	0.18
13	2.810	0.600	2.745	0.82
14	1.868	0.673	1.675	0.56
15	1.675	1.632	0.604	0.49
16	1.332	0.600	1.189	0.36
17	0.872	0.604	0.541	0.16
18	1.332	0.602	1.235	0.37
19	0.872	0.601	0.602	0.18
20	9.487	0.601	9.471	2.85
21	9.471	9.464	0.600	2.84
22	5.795	5.752	0.600	1.73
23	5.795	5.753	0.600	1.73
24	0.850	0.601	0.600	0.18
25	1.346	0.600	1.207	0.36
26	0.850	0.599	0.600	0.18
27	1.346	0.601	1.169	0.35
28	9.930	9.908	0.600	2.97
29	9.930	9.928	0.600	2.98
30	0.858	0.600	0.597	0.18
31	2.770	0.597	2.732	0.81
32	0.858	0.600	0.606	0.18
33	2.770	0.600	2.705	0.81
34	31.947	0.600	31.945	9.58
35	31.957	0.600	31.945	9.58
合計				45.99

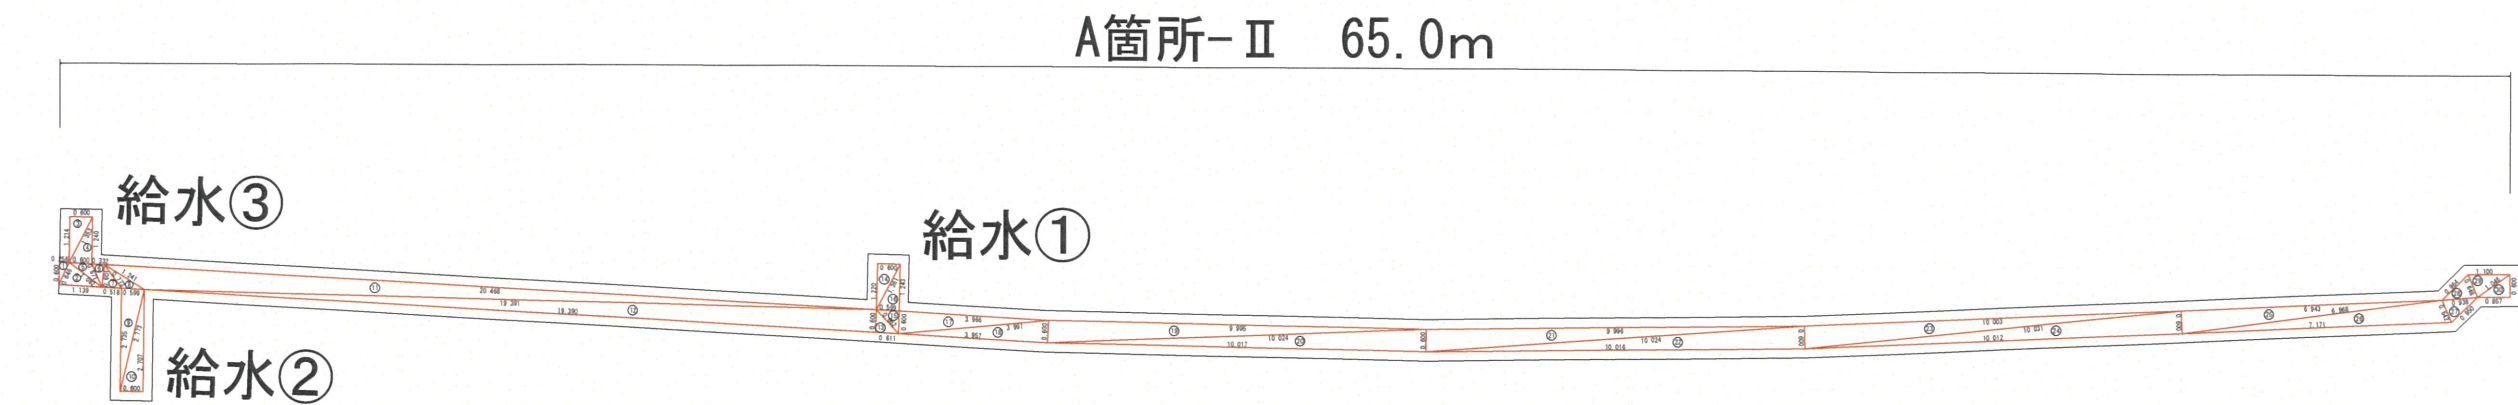


A箇所-Ⅱ				
符号	辺A	辺B	辺C	面積
1	0.646	0.256	0.600	0.08
2	1.139	1.082	0.646	0.34
3	1.353	0.600	1.214	0.36
4	1.353	0.600	1.240	0.37
5	1.082	0.671	0.600	0.18
6	0.671	0.601	0.332	0.10
7	0.773	0.601	0.518	0.16
8	1.241	0.773	0.599	0.18
9	2.773	0.599	2.735	0.82
10	2.773	0.600	2.707	0.81
11	20.468	1.241	19.391	6.14
12	19.391	19.390	0.600	5.82
13	0.862	0.600	0.611	0.18
14	1.361	0.600	1.220	0.37
15	0.862	0.600	0.599	0.18
16	1.361	0.599	1.243	0.37
17	3.991	3.966	0.600	1.19
18	3.991	3.957	0.600	1.19
19	10.024	9.995	0.600	3.00
20	10.024	10.017	0.600	3.00
21	10.024	9.996	0.600	3.00
22	10.024	10.016	0.600	3.00
23	10.031	10.003	0.600	3.00
24	10.031	10.012	0.600	3.00
25	6.968	6.943	0.600	2.08
26	7.171	0.642	6.968	2.15
27	0.990	0.938	0.642	0.28
28	0.964	0.938	0.648	0.29
29	1.100	0.648	1.046	0.33
30	1.046	0.857	0.600	0.26
合計				42.23

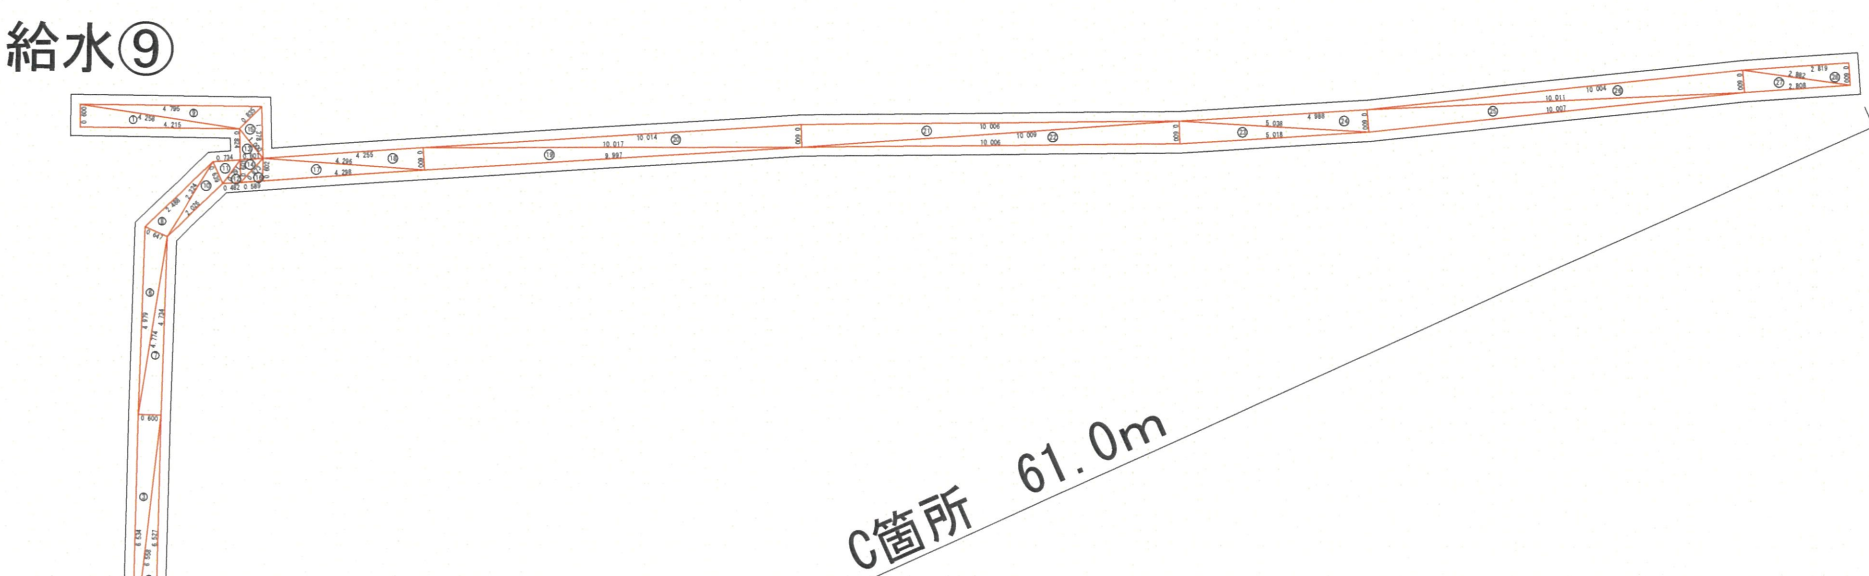

C箇所				
符号	辺A	辺B	辺C	面積
1	4.258	0.600	4.215	1.26
2	4.961	0.600	4.929	1.48
3	6.558	0.600	6.534	1.96
4	4.961	0.600	4.925	1.48
5	6.558	0.600	6.527	1.96
6	4.979	4.774	0.647	1.49
7	4.774	0.600	4.734	1.42
8	2.488	0.647	2.324	0.75
9	4.795	4.258	0.835	1.44
10	2.324	2.026	0.639	0.61
11	0.791	0.734	0.639	0.22
12	0.791	0.482	0.601	0.14
13	1.000	0.824	0.601	0.25
14	0.873	0.601	0.601	0.18
15	1.378	0.835	1.000	0.41
16	0.873	0.589	0.602	0.18
17	4.298	4.296	0.602	1.29
18	4.296	0.600	4.255	1.28
19	10.017	0.600	9.997	3.00
20	10.017	0.600	10.014	3.00
21	10.009	10.006	0.600	3.00
22	10.009	10.006	0.600	3.00
23	5.038	0.600	5.018	1.50
24	5.038	0.600	4.988	1.50
25	10.011	0.600	10.007	3.00
26	10.011	0.600	10.004	3.00
27	2.882	0.600	2.808	0.84
28	2.882	0.600	2.819	0.85
合計				40.49


B箇所				
符号	辺A	辺B	辺C	面積
1	1.746	0.600	1.639	0.49
2	1.880	1.746	0.646	0.56
3	0.927	0.646	0.912	0.28
4	0.987	0.671	0.912	0.30
5	3.224	2.984	0.671	0.97
6	2.984	0.600	2.929	0.88
7	2.701	0.604	2.625	0.79
8	0.847	0.592	0.600	0.18
9	2.701	0.600	2.633	0.79
10	0.847	0.604	0.600	0.18
11	13.197	13.190	0.600	3.96
12	13.197	13.141	0.601	3.94
13	0.877	0.600	0.601	0.18
14	1.382	0.600	1.245	0.37
15	0.877	0.653	0.600	0.20
16	1.382	0.600	1.201	0.38
17	10.652	0.600	10.621	3.19
18	10.908	10.652	0.659	3.27
19	1.221	0.659	1.122	0.37
20	1.122	0.683	0.652	0.21
21	0.849	0.601	0.600	0.18
22	0.856	0.652	0.849	0.26
合計				21.91

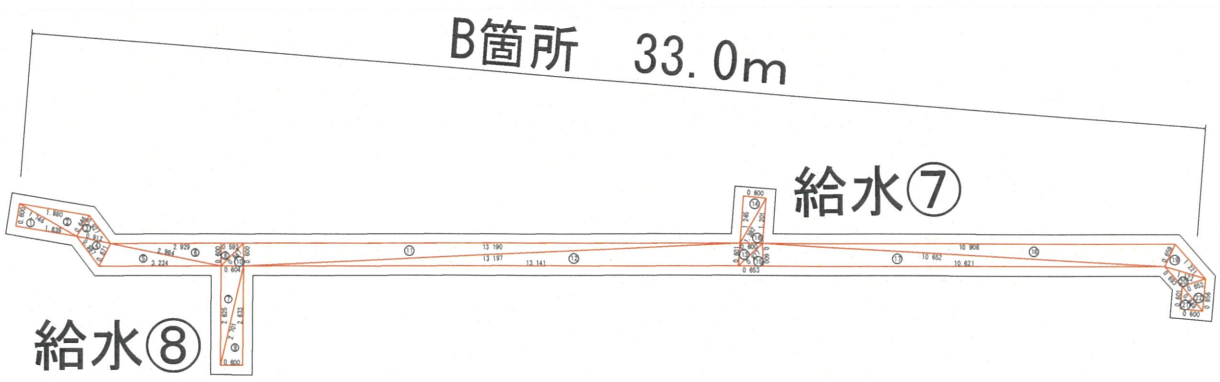


舗装面積（掘削部） A-Ⅰ 45.99㎡+A-Ⅱ 42.23㎡+B 21.91㎡+C 40.49㎡ 合計150.62㎡

図面番号	5/8	縮 尺	1/100
工 事 名	明神地区配水管布設工事		
工 種	舗装展開図		
路 線 名			
工事箇所	北広島町本地（明神地区）		
広島県水道広域連合企業団 北広島事務所			

A箇所- I 65.0m

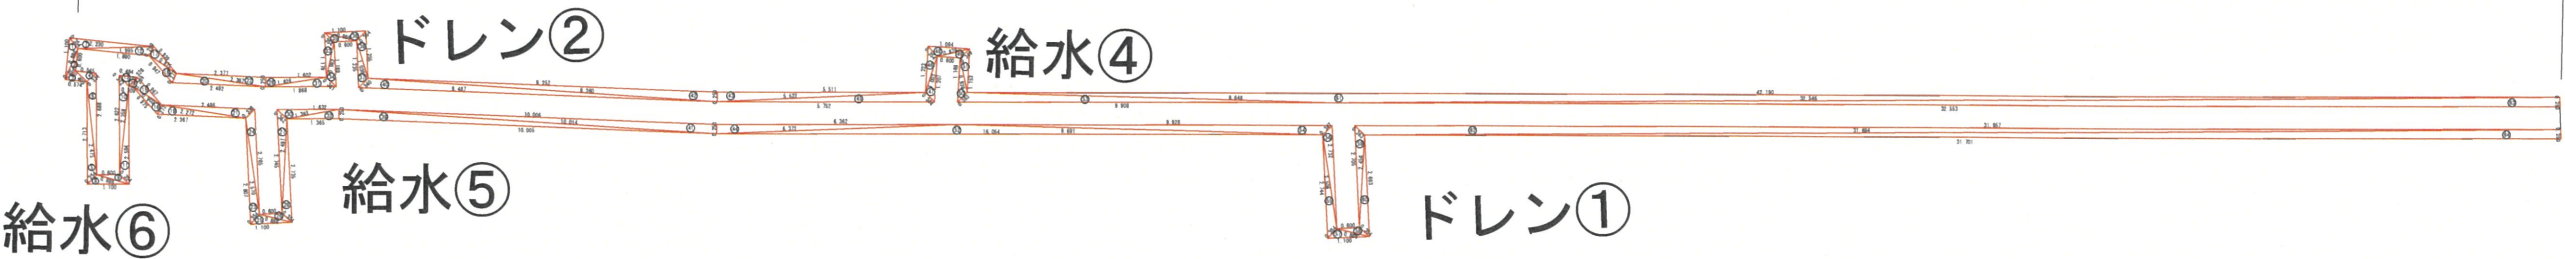


A箇所- II 65.0m

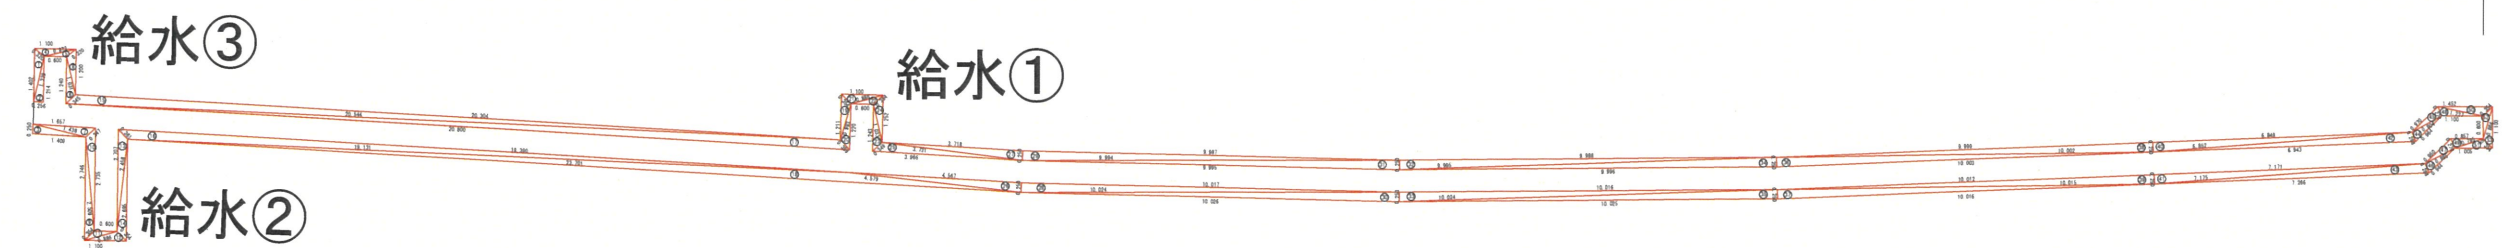

A箇所- II				
符号	辺A	辺B	辺C	面積
1	1.402	1.229	0.320	0.18
2	1.229	0.256	1.214	0.16
3	1.438	0.250	1.409	0.18
4	1.100	0.320	0.873	0.11
5	0.873	0.600	0.320	0.06
6	1.240	0.345	1.031	0.15
7	1.657	1.438	0.347	0.21
8	1.200	0.320	1.031	0.15
9	2.746	0.354	2.509	0.34
10	2.735	0.347	2.509	0.34
11	0.886	0.600	0.354	0.08
12	1.100	0.354	0.886	0.14
13	2.707	2.458	0.361	0.34
14	2.695	2.458	0.354	0.34
15	20.544	20.304	0.345	2.53
16	19.390	0.361	19.131	2.42
17	20.800	0.359	20.544	2.60
18	23.701	4.579	19.131	3.06
19	1.211	0.993	0.354	0.15
20	1.220	0.993	0.359	0.15
21	1.100	0.354	0.886	0.14
22	0.886	0.600	0.354	0.08
23	1.243	0.349	1.033	0.16
24	1.252	0.354	1.033	0.16
25	3.966	3.731	0.349	0.50
26	4.579	0.250	4.547	0.57
27	3.731	0.250	3.718	0.48
28	10.024	10.017	0.250	1.25
29	9.994	9.987	0.250	1.25
30	10.026	0.250	10.024	1.25
31	9.995	0.250	9.994	1.25
32	9.995	9.988	0.250	1.25
33	10.024	10.016	0.250	1.25
34	9.996	0.250	9.995	1.25
35	10.025	0.250	10.024	1.25
36	10.003	10.002	0.250	1.25
37	10.016	10.015	0.250	1.25
38	10.002	0.250	9.999	1.25
39	10.015	0.250	10.012	1.25
40	6.852	6.848	0.250	0.86
41	7.175	7.171	0.250	0.90
42	6.943	0.268	6.852	0.87
43	7.266	0.268	7.175	0.91
44	0.964	0.904	0.268	0.12
45	0.970	0.904	0.270	0.12
46	0.944	0.885	0.268	0.12
47	0.950	0.885	0.270	0.12
48	1.227	0.270	1.100	0.14
49	0.857	0.270	0.795	0.11
50	1.452	1.227	0.354	0.18
51	1.005	0.354	0.795	0.13
52	0.886	0.354	0.600	0.08
53	1.100	0.886	0.354	0.14
合計				35.56

C箇所				
符号	辺A	辺B	辺C	面積
1	1.095	0.883	0.352	0.14
2	0.883	0.351	0.600	0.07
3	5.180	0.354	4.937	0.65
4	4.224	3.982	0.351	0.52
5	4.937	4.929	0.250	0.62
6	6.540	0.250	6.537	0.82
7	6.540	0.250	6.534	0.82
8	0.886	0.600	0.354	0.08
9	5.081	4.987	0.270	0.64
10	4.987	0.250	4.979	0.62
11	5.288	0.352	5.044	0.65
12	1.100	0.354	0.886	0.14
13	4.930	0.250	4.925	0.62
14	5.174	4.930	0.354	0.65
15	6.531	0.250	6.527	0.82
16	2.680	0.270	2.591	0.34
17	6.531	0.250	6.525	0.82
18	4.734	4.639	0.270	0.59
19	4.639	0.250	4.631	0.58
20	4.215	3.982	0.348	0.53
21	2.591	2.488	0.266	0.31
22	2.026	0.270	1.941	0.25
23	5.044	4.795	0.348	0.60
24	1.941	1.833	0.266	0.23
25	0.684	0.266	0.553	0.07
26	0.734	0.348	0.553	0.09
27	0.635	0.344	0.348	0.04
28	0.824	0.348	0.635	0.10
29	1.378	0.360	1.144	0.17
30	1.357	0.348	1.144	0.17
31	5.369	0.266	5.284	0.67
32	4.255	4.004	0.360	0.53
33	5.284	5.277	0.250	0.66
34	4.004	0.250	3.997	0.50
35	10.023	10.021	0.250	1.25
36	10.000	9.997	0.250	1.25
37	10.023	10.014	0.250	1.25
38	10.000	9.990	0.250	1.25
39	10.006	0.250	10.003	1.25
40	10.006	0.250	10.003	1.25
41	10.006	0.250	10.003	1.25
42	10.007	0.250	10.003	1.25
43	4.989	4.976	0.250	0.62
44	5.031	5.018	0.250	0.63
45	4.989	4.988	0.250	0.62
46	5.031	5.030	0.250	0.63
47	10.004	10.001	0.250	1.25
48	10.008	10.005	0.250	1.25
49	10.002	10.001	0.250	1.25
50	10.007	10.005	0.250	1.25
51	2.830	2.823	0.250	0.35
52	2.814	2.809	0.250	0.35
53	2.830	2.819	0.250	0.35
54	3.053	0.353	2.814	0.38
55	0.354	0.250	0.250	0.03
56	0.885	0.600	0.353	0.08
57	1.099	0.354	0.885	0.14
合計				34.29

B箇所				
符号	辺A	辺B	辺C	面積
1	1.100	0.886	0.354	0.14
2	0.886	0.354	0.600	0.08
3	1.789	1.560	0.354	0.22
4	2.230	0.354	1.995	0.28
5	1.639	1.560	0.269	0.20
6	1.995	1.880	0.269	0.24
7	0.987	0.269	0.922	0.12
8	1.013	0.280	0.922	0.13
9	0.902	0.269	0.840	0.11
10	0.927	0.280	0.840	0.12
11	3.100	2.985	0.280	0.39
12	3.224	2.985	0.353	0.40
13	2.621	0.354	2.385	0.33
14	2.625	0.353	2.385	0.32
15	0.886	0.600	0.354	0.08
16	1.100	0.354	0.886	0.14
17	2.633	2.400	0.351	0.33
18	2.637	2.400	0.354	0.33
19	16.481	16.354	0.280	2.05
20	13.141	0.351	12.896	1.64
21	16.710	0.341	16.481	2.10
22	12.896	12.893	0.250	1.61
23	1.264	1.044	0.354	0.16
24	1.245	1.044	0.341	0.16
25	1.091	0.354	0.877	0.14
26	0.977	0.600	0.347	0.08
27	1.201	0.386	0.965	0.15
28	1.183	0.347	0.965	0.14
29	11.164	0.250	11.161	1.40
30	10.908	10.644	0.366	1.37
31	11.275	11.164	0.275	1.41
32	10.754	10.644	0.275	1.35
33	0.693	0.275	0.632	0.09
34	0.632	0.474	0.272	0.06
35	0.745	0.354	0.654	0.09
36	0.601	0.272	0.654	0.06
37	0.850	0.650	0.354	0.11
38	1.441	0.275	1.350	0.18
39	0.650	0.250	0.600	0.06
40	1.350	1.221	0.272	0.15
41	0.354	0.250	0.250	0.03
42	0.994	0.272	0.856	0.11
43	1.212	0.994	0.354	0.15
合計				18.85

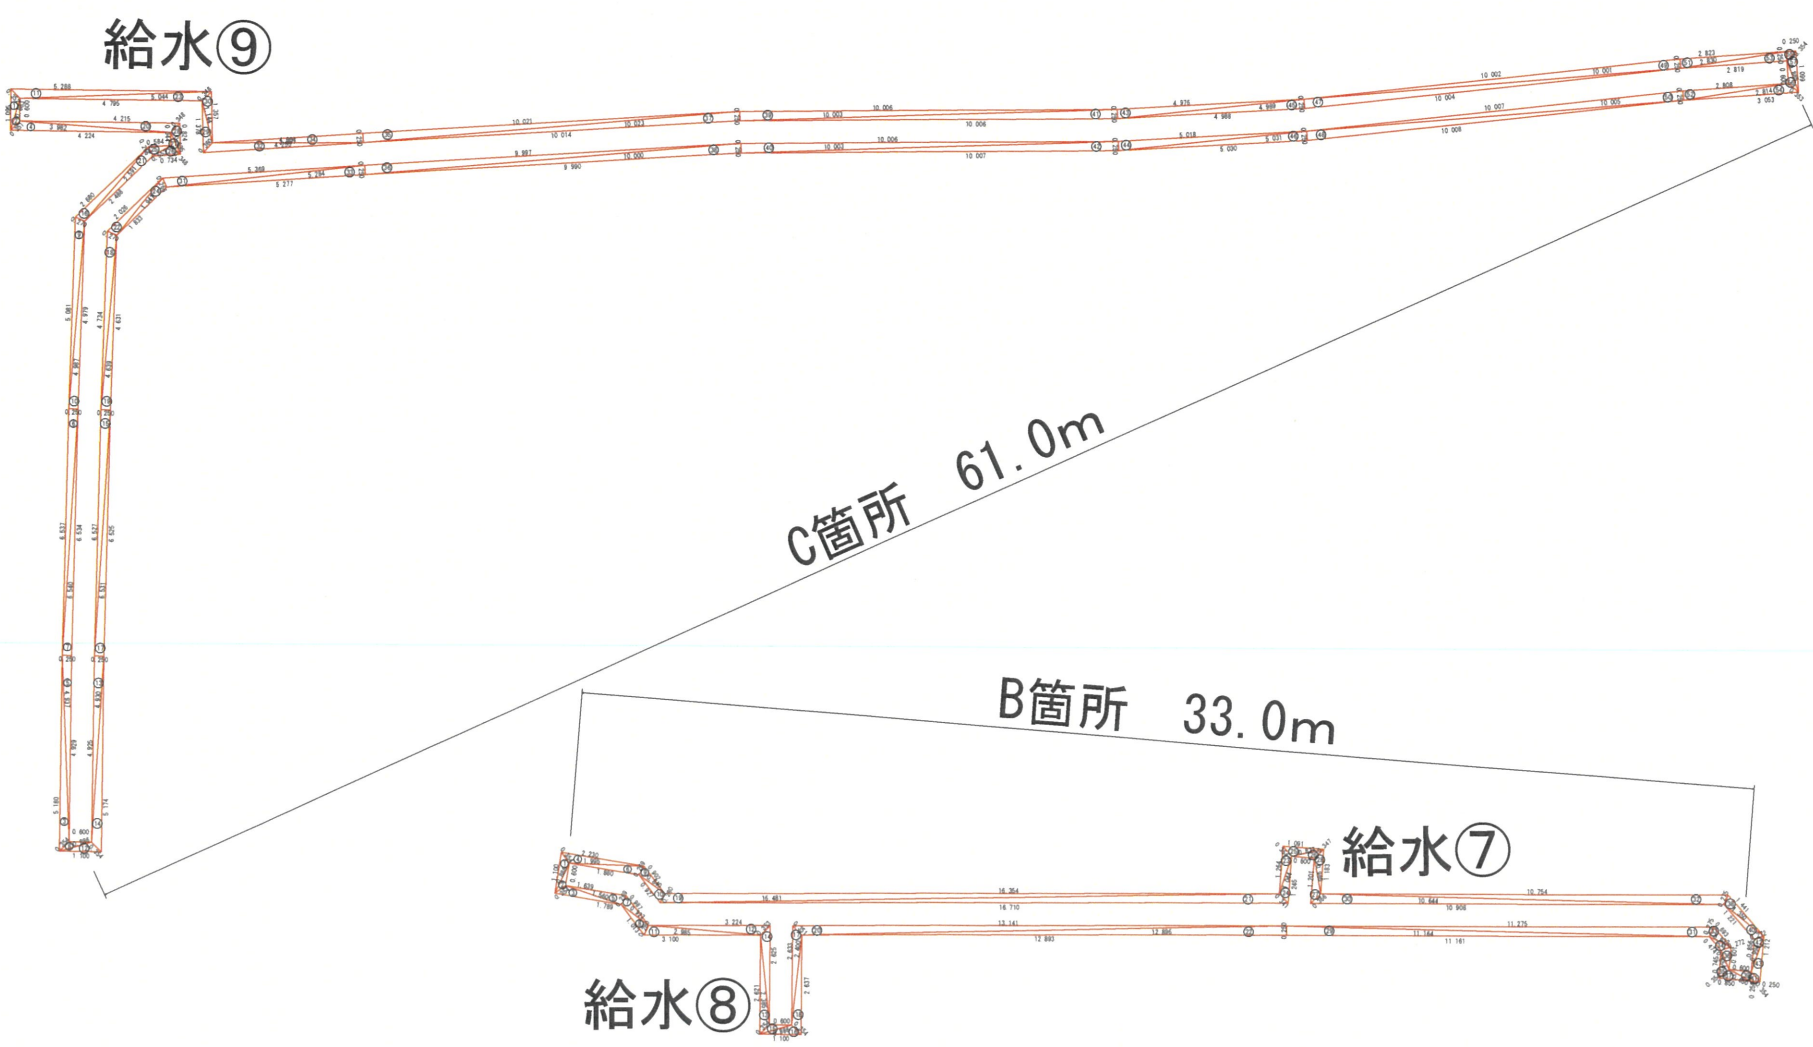


A箇所 - I				
符号	辺A	辺B	辺C	面積
1	1.100	0.886	0.354	0.14
2	0.886	0.354	0.600	0.08
3	0.574	0.409	0.354	0.07
4	0.545	0.409	0.334	0.07
5	2.713	0.354	2.475	0.34
6	2.688	0.334	2.475	0.33
7	2.230	0.354	1.995	0.28
8	1.100	0.886	0.354	0.14
9	0.886	0.354	0.600	0.08
10	2.622	2.358	0.372	0.33
11	2.594	2.358	0.354	0.33
12	1.995	1.880	0.269	0.24
13	0.484	0.372	0.326	0.06
14	0.326	0.109	0.269	0.01
15	0.947	0.269	0.902	0.12
16	0.975	0.272	0.902	0.12
17	0.939	0.269	0.875	0.12
18	0.947	0.272	0.875	0.12
19	2.367	2.272	0.272	0.30
20	2.492	2.397	0.272	0.31
21	2.486	2.272	0.338	0.31
22	2.397	0.250	2.377	0.30
23	2.807	0.354	2.570	0.35
24	2.785	0.338	2.570	0.35
25	1.100	0.886	0.354	0.14
26	0.886	0.354	0.600	0.08
27	2.745	2.497	0.362	0.34
28	1.628	1.602	0.250	0.20
29	2.735	2.497	0.354	0.34
30	1.632	0.362	1.393	0.20
31	1.868	0.361	1.628	0.23
32	1.393	1.365	0.250	0.17
33	1.179	0.962	0.354	0.15
34	1.189	0.962	0.361	0.15
35	0.886	0.354	0.600	0.08
36	1.100	0.886	0.354	0.14
37	1.235	0.340	1.036	0.15
38	1.255	0.354	1.036	0.16
39	10.014	0.250	10.005	1.25
40	9.487	9.260	0.340	1.19
41	10.014	0.250	10.006	1.25
42	9.260	0.250	9.252	1.16
43	5.523	5.511	0.250	0.69
44	6.372	6.362	0.250	0.80
45	5.752	0.344	5.523	0.72
46	1.223	1.003	0.354	0.15
47	1.207	1.003	0.344	0.15
48	1.094	0.354	0.879	0.14
49	0.879	0.600	0.349	0.08
50	1.169	0.363	0.938	0.15
51	1.153	0.349	0.938	0.14
52	16.054	9.691	6.372	2.11
53	9.908	9.648	0.363	1.24
54	9.929	9.691	0.347	1.24
55	2.744	0.354	2.506	0.34
56	2.732	0.347	2.506	0.34
57	1.100	0.886	0.354	0.14
58	0.886	0.354	0.600	0.08
59	2.705	2.456	0.363	0.34
60	2.693	2.456	0.354	0.34
61	42.190	9.648	32.546	5.15
62	31.997	0.363	31.694	3.98
63	32.553	0.250	32.546	4.07
64	31.701	0.250	31.694	3.96
合計				38.63


図面番号	6/8	縮 尺	1/100
工 事 名	明神地区配水管布設工事		
工 種	舗装展開図（影響部）		
路 線 名			
工事箇所	北広島町本地（明神地区）		
広島県水道広域連合企業団 北広島事務所			

舗装面積（影響部）A- I 38.63㎡+A- II 35.56㎡+B 18.85㎡+C 34.29㎡ 合計127.33㎡


A箇所-I

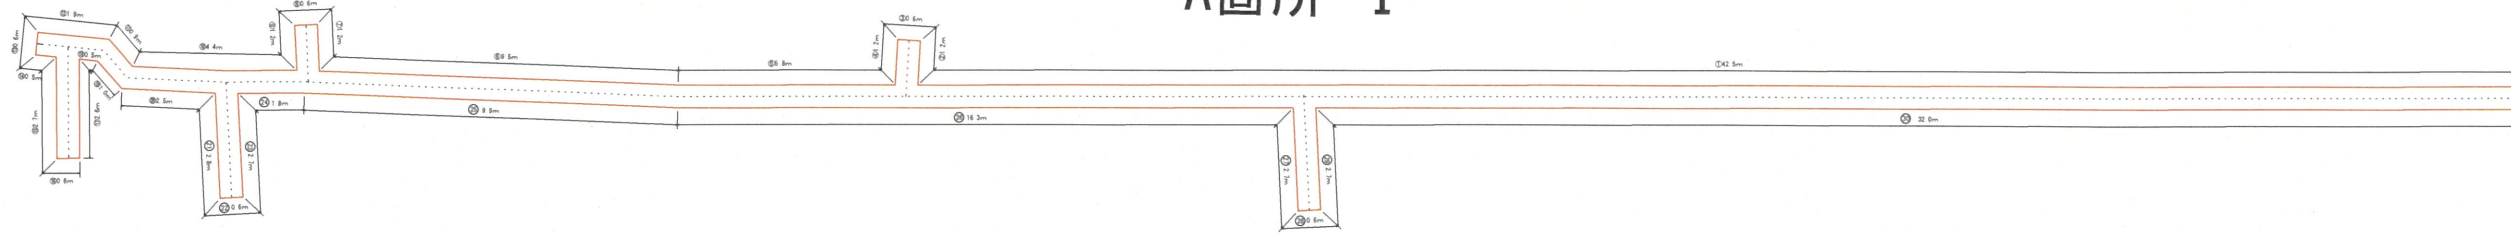


A箇所-II

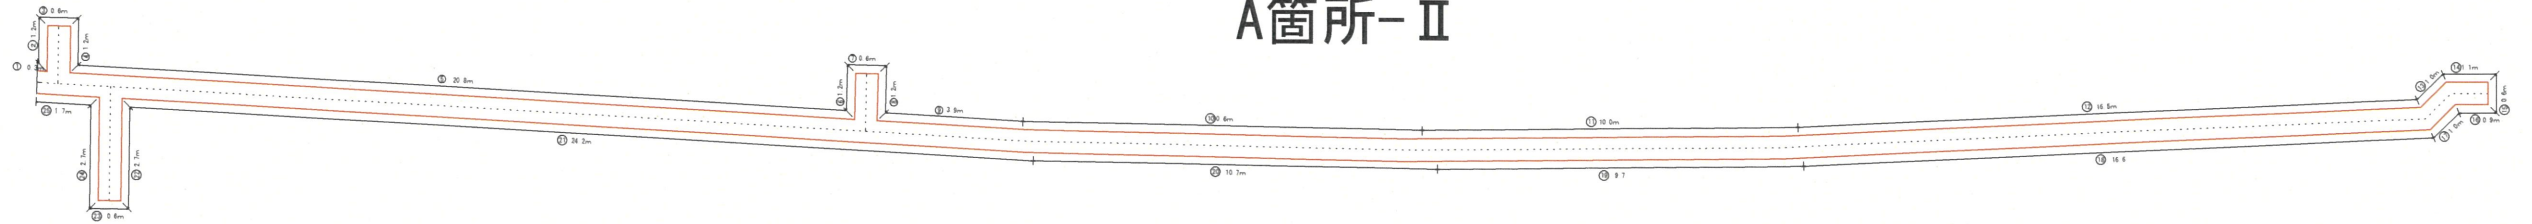

C箇所

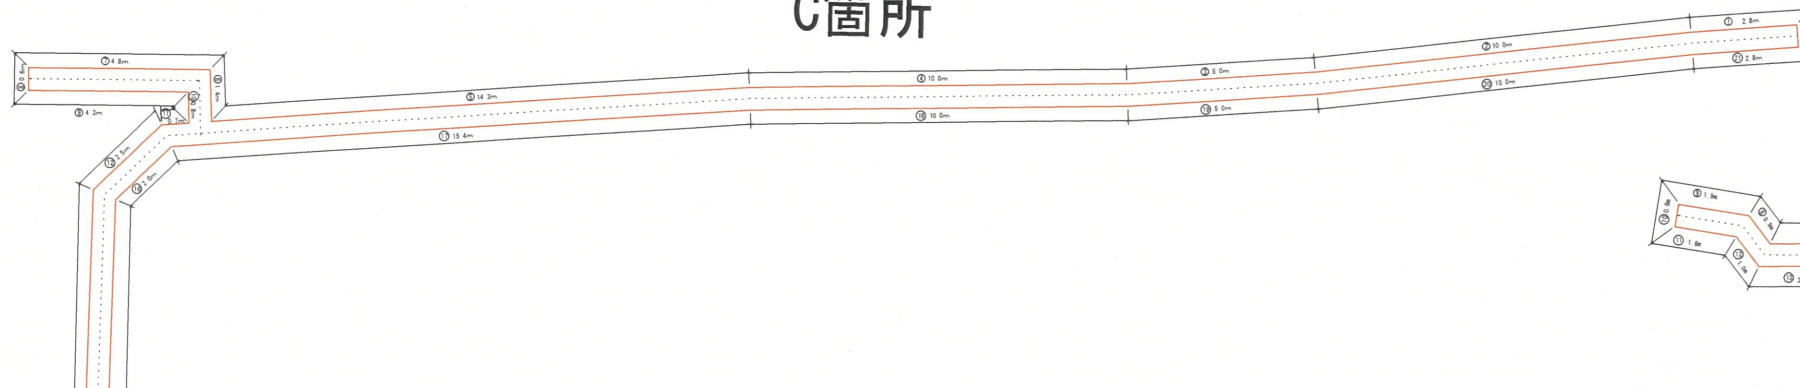

B箇所

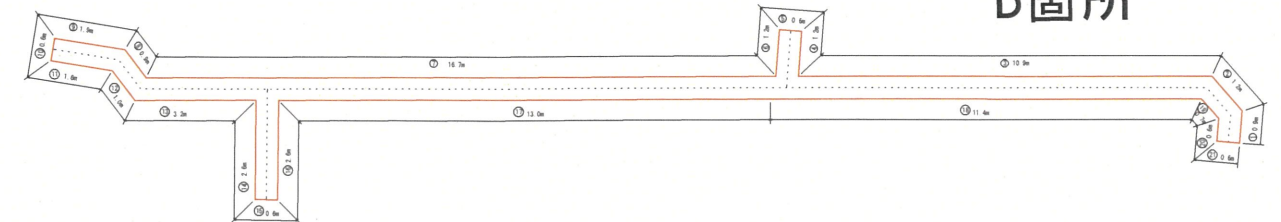

舗装版切断(掘削部) A-I 155.1m+A-II 152.1m+B 74.0m+C 136.1m² 合計517.3m

舗装版切断工 (A箇所-I)					
①	42.5m	⑪	0.9m	⑳	2.8m
②	1.2m	⑫	1.9m	㉑	0.6m
③	0.6m	⑬	0.6m	㉒	2.7m
④	1.2m	⑭	0.5m	㉓	1.8m
⑤	6.8m	⑮	2.7m	㉔	9.9m
⑥	9.5m	⑯	0.6m	㉕	16.3m
⑦	1.2m	⑰	2.6m	㉖	2.7m
⑧	0.6m	⑱	0.5m	㉗	0.6m
⑨	1.2m	㉑	1.0m	㉘	2.7m
⑩	4.4m	㉒	2.5m	㉙	32.0m
計					155.1m

舗装版切断工 (A箇所-II)					
①	0.3m	⑪	10.0m	⑳	24.2m
②	1.2m	⑫	16.5m	㉑	2.7m
③	0.6m	⑬	1.0m	㉒	0.6m
④	1.2m	⑭	1.1m	㉓	2.7m
⑤	20.8m	⑮	0.6m	㉔	1.7m
⑥	1.2m	⑯	0.9m		
⑦	0.6m	⑰	1.0m		
⑧	1.2m	⑱	16.6m		
⑨	3.9m	㉑	9.7m		
⑩	10.6m	㉒	10.7m		
計					152.1m


舗装版切断工 (C箇所)					
①	2.8m	⑪	0.7m	⑳	2.8m
②	10.0m	⑫	2.5m	㉑	0.6m
③	5.0m	⑬	16.4m		
④	10.0m	⑭	0.6m		
⑤	14.3m	⑮	16.2m		
⑥	1.4m	⑯	2.0m		
⑦	4.8m	⑰	15.4m		
⑧	0.6m	⑱	10.0m		
⑨	4.2m	㉑	5.0m		
⑩	0.8m	㉒	10.0m		
計					136.1m

舗装版切断工 (B箇所)					
①	0.9m	⑪	1.6m	⑳	0.6m
②	1.2m	⑫	1.0m		
③	10.9m	⑬	3.2m		
④	1.2m	⑭	2.6m		
⑤	0.6m	⑮	0.6m		
⑥	1.2m	⑯	2.6m		
⑦	16.7m	⑰	13.0m		
⑧	0.9m	⑱	11.4m		
⑨	1.9m	㉑	0.7m		
⑩	0.6m	㉒	0.6m		
計					74.0m


図面番号	7/8	縮 尺	1/100
工 事 名	明神地区配水管布設工事		
工 種	舗装版切断図（掘削部）		
路 線 名			
工事箇所	北広島町本地（明神地区）		
広島県水道広域連合企業団 北広島事務所			

A箇所-Ⅰ


舗装版切断図(影響部) S=1/100

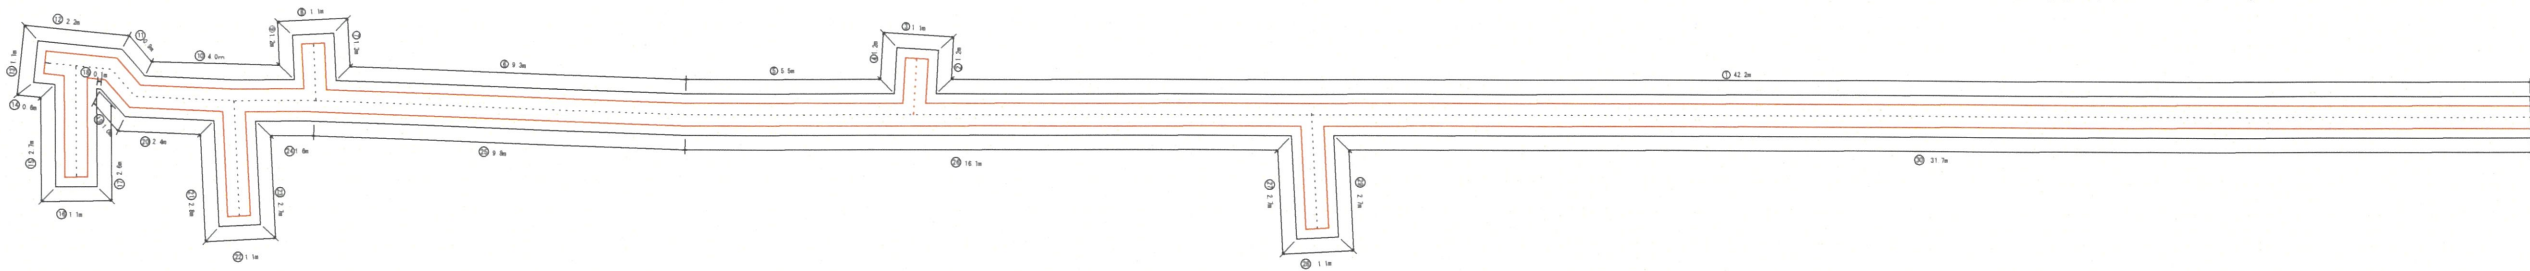


A箇所-Ⅱ

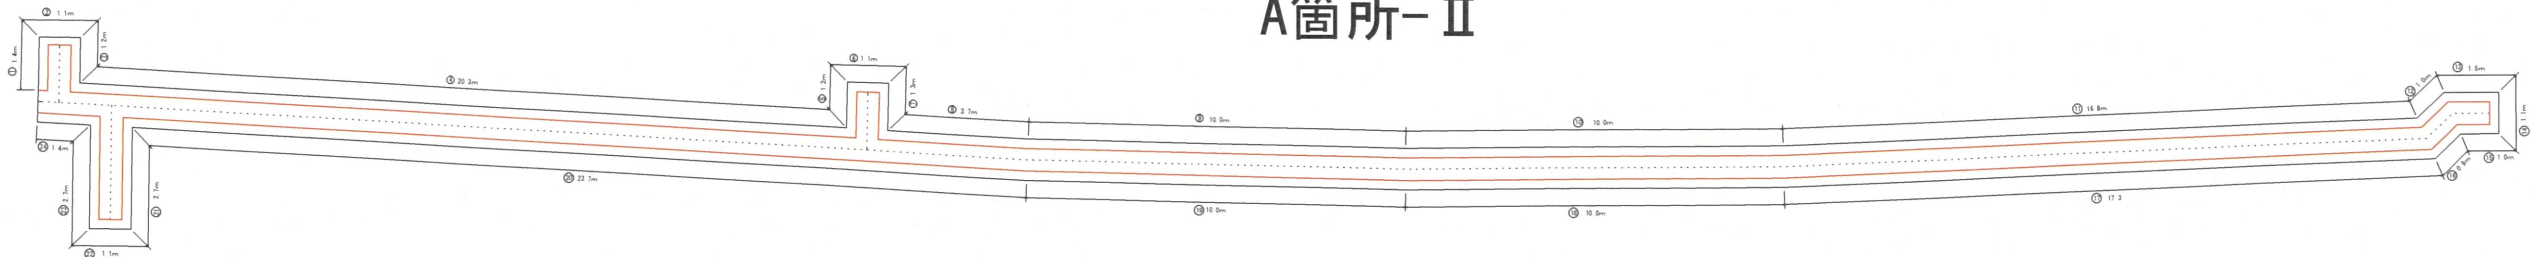

C箇所

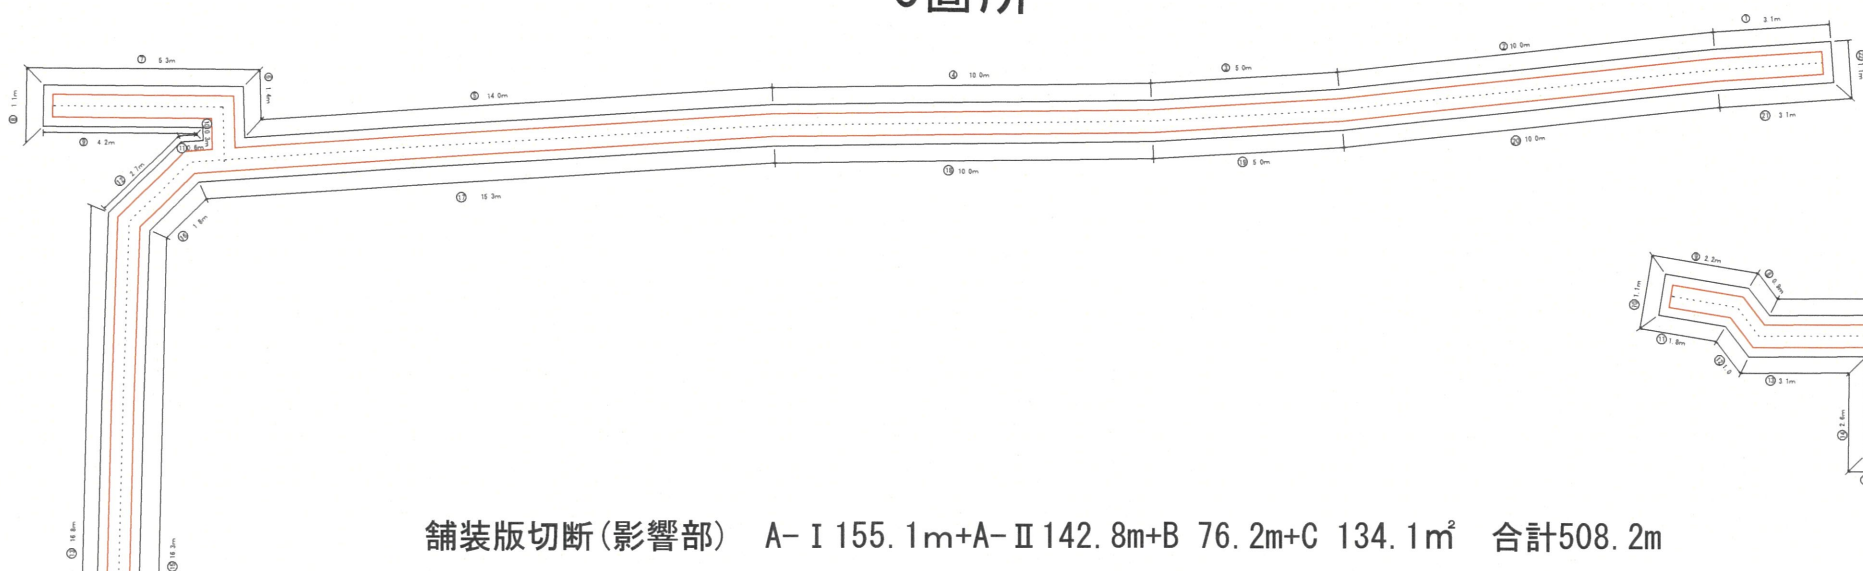

B箇所

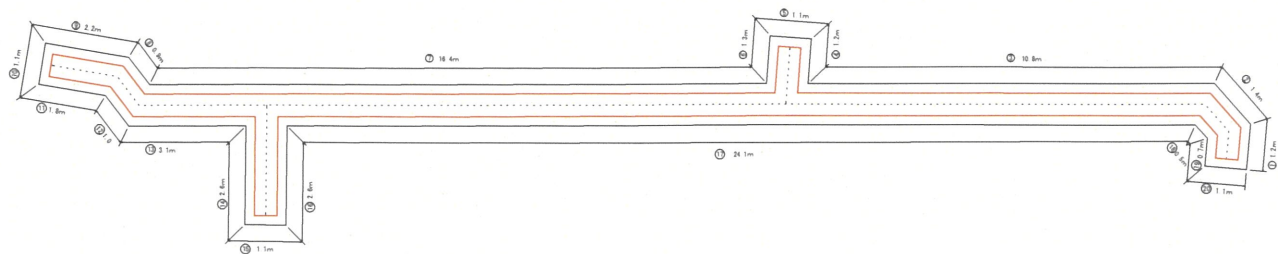

舗装版切断(影響部) A-Ⅰ 155.1m+A-Ⅱ 142.8m+B 76.2m+C 134.1m² 合計508.2m

舗装版切断工 (A箇所-Ⅰ)					
①	42.2m	⑪	0.9m	⑳	2.8m
②	1.2m	⑫	2.2m	㉑	1.1m
③	1.1m	⑬	1.1m	㉒	2.7m
④	1.2m	⑭	0.6m	㉓	1.6m
⑤	5.5m	⑮	2.7m	㉔	9.8m
⑥	9.3m	⑯	1.1m	㉕	16.1m
⑦	1.3m	⑰	2.6m	㉖	2.7m
⑧	1.1m	⑱	0.1m	㉗	1.1m
⑨	1.2m	㉑	1.0m	㉘	2.7m
⑩	4.0m	㉒	2.4m	㉙	31.7m
計					155.1m

舗装版切断工 (A箇所-Ⅱ)					
①	1.4m	⑪	16.8m	⑳	2.7m
②	1.1m	⑫	1.0m	㉑	1.1m
③	1.2m	⑬	1.5m	㉒	2.7m
④	20.3m	⑭	1.1m	㉓	1.4m
⑤	1.2m	⑮	1.0m		
⑥	1.1m	⑯	0.9m		
⑦	1.3m	⑰	17.3m		
⑧	3.7m	⑱	10.0m		
⑨	10.0m	㉑	10.0m		
⑩	10.0m	㉒	23.7m		
計					142.8m

舗装版切断工 (C箇所)					
①	3.1m	⑪	0.6m	⑳	3.1m
②	10.0m	⑫	2.7m	㉑	1.1m
③	5.0m	⑬	16.8m		
④	10.0m	⑭	1.1m		
⑤	14.0m	⑮	16.3m		
⑥	1.4m	⑯	1.8m		
⑦	5.3m	⑰	15.3m		
⑧	1.1m	⑱	10.0m		
⑨	4.3m	㉑	5.0m		
⑩	0.3m	㉒	10.0m		
計					134.1m

舗装版切断工 (B箇所)					
①	1.2m	⑪	1.8m		
②	1.4m	⑫	1.0m		
③	10.8m	⑬	3.1m		
④	1.2m	⑭	2.6m		
⑤	1.1m	⑮	1.1m		
⑥	1.3m	⑯	2.6m		
⑦	16.4m	⑰	24.1m		
⑧	0.9m	⑱	0.5m		
⑨	2.2m	㉑	0.7m		
⑩	1.1m	㉒	1.1m		
計					76.2m

図面番号	8/8	縮 尺	1/100
工 事 名	明神地区配水管布設工事		
工 種	舗装版切断図（影響部）		
路 線 名			
工事箇所	北広島町本地（明神地区）		
広島県水道広域連合企業団 北広島事務所			