


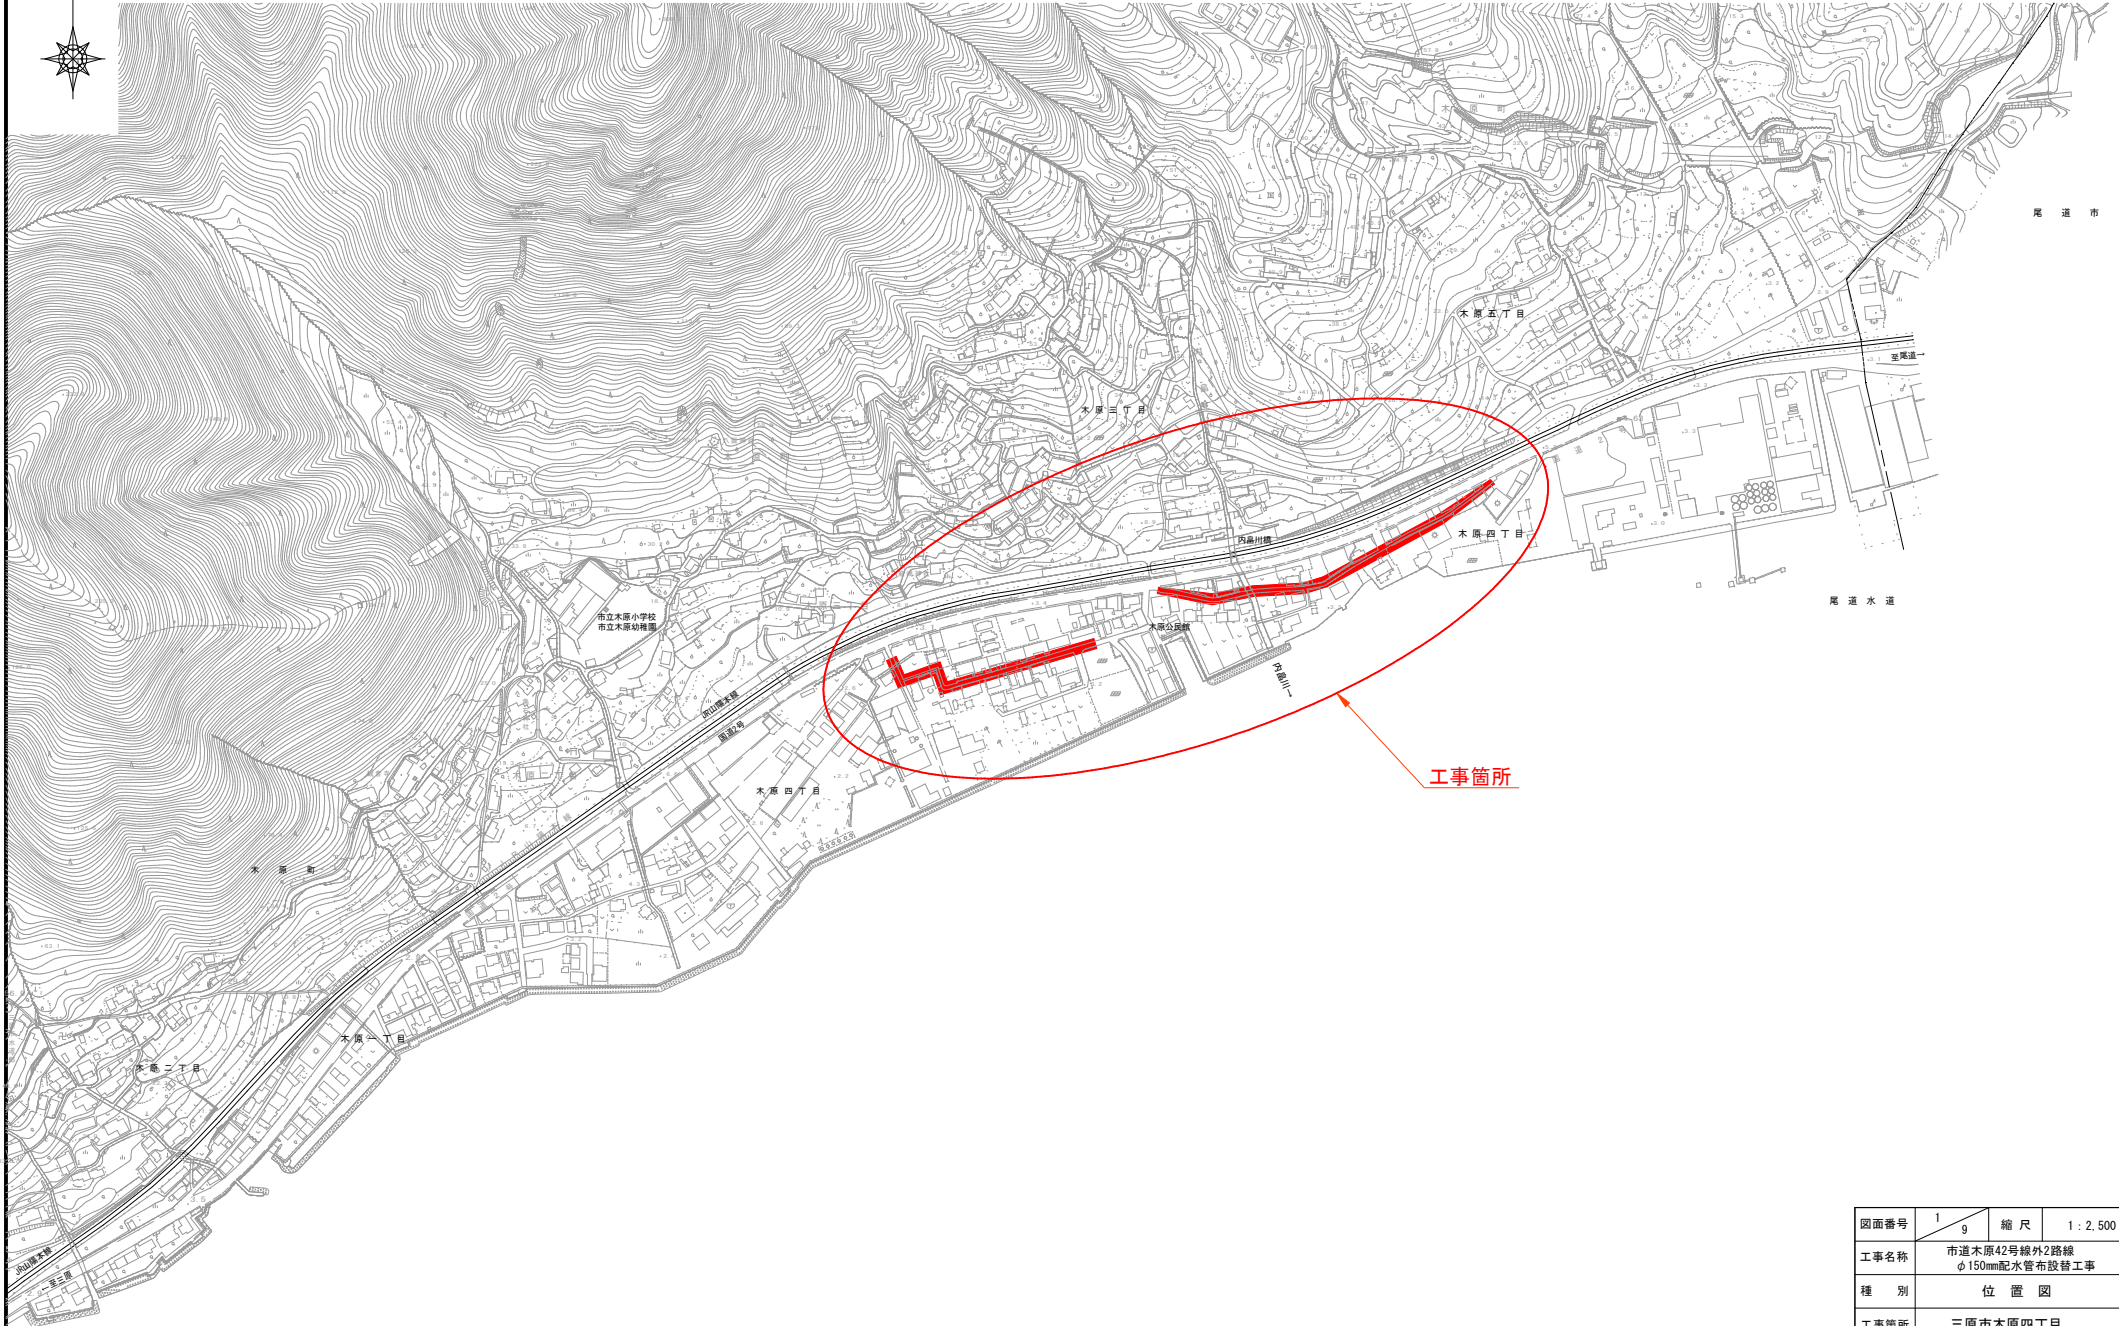


位置図 S=1:2,500

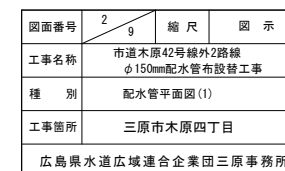


図面番号	1 9	縮 尺	1 : 2,500
工事名称	市道木原42号線外2路線 φ150mm配水管布設替工事		
種 別	位 置 図		
工事箇所	三原市木原四丁目		
広島県水道広域連合企業団三原事務所			

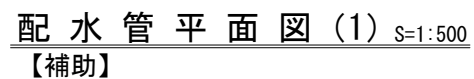

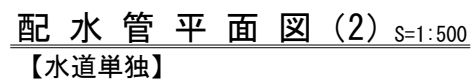


横断面図 S=1 : 100


【補助】
NO. 1

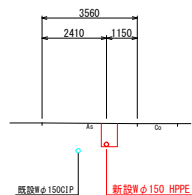


NO. 4

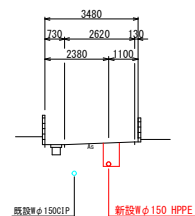


【水道単独】
NO. 7

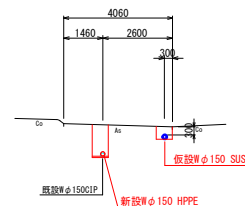


NO. 10

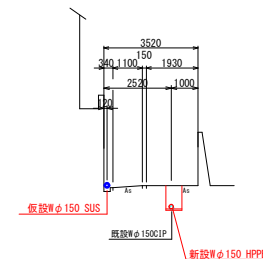


NO. 2

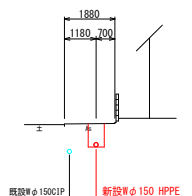


NO. 5

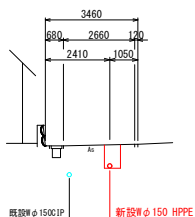


NO. 8

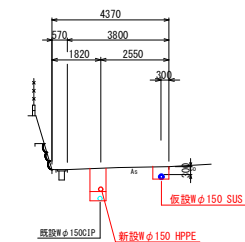


NO. 11

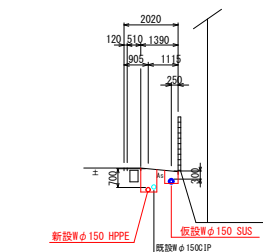


NO. 3

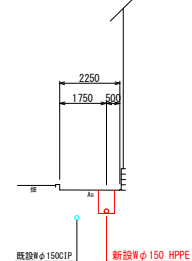


NO. 6

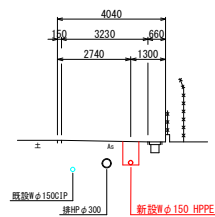

NO. 9

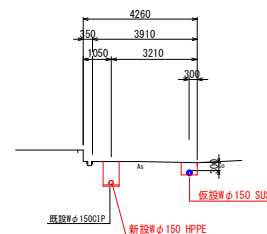

NO. 12

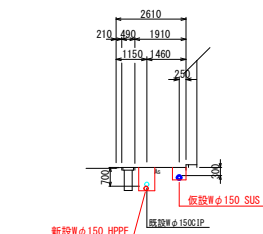


図面番号	4 9	縮尺	1:100
工事名称	市道木原42号線外2路線 φ150mm配水管布設替工事		
種 別	横 断 面 図		
工事箇所	三原市木原四丁目		
広島県水道広域連合企業団三原事務所			

配管詳細図 (1) Noscale


【補助】

切管図 S=1:50
φ150mm HPPE【補助】

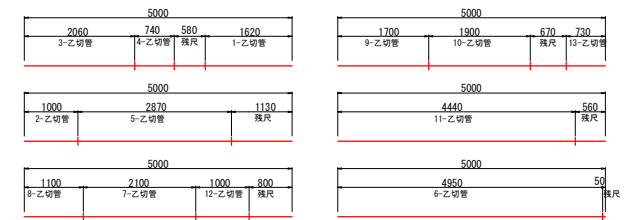


切管長 L=26,210
管切断工 N=13口

φ 150接続部詳細図
Noscale

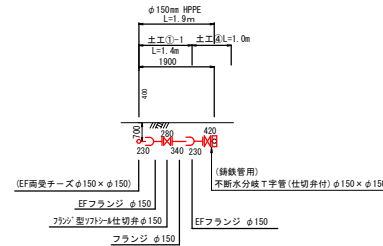


排水管詳細図-1
Noscale

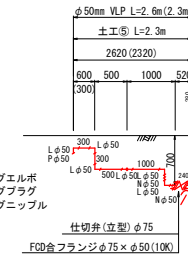


L:塩化ビニルライニングエルボ
P:塩化ビニルライニングプラグ
N:塩化ビニルライニングニップル


仕切弁(立型) φ75
FCD合フランジφ75×φ50(10K)

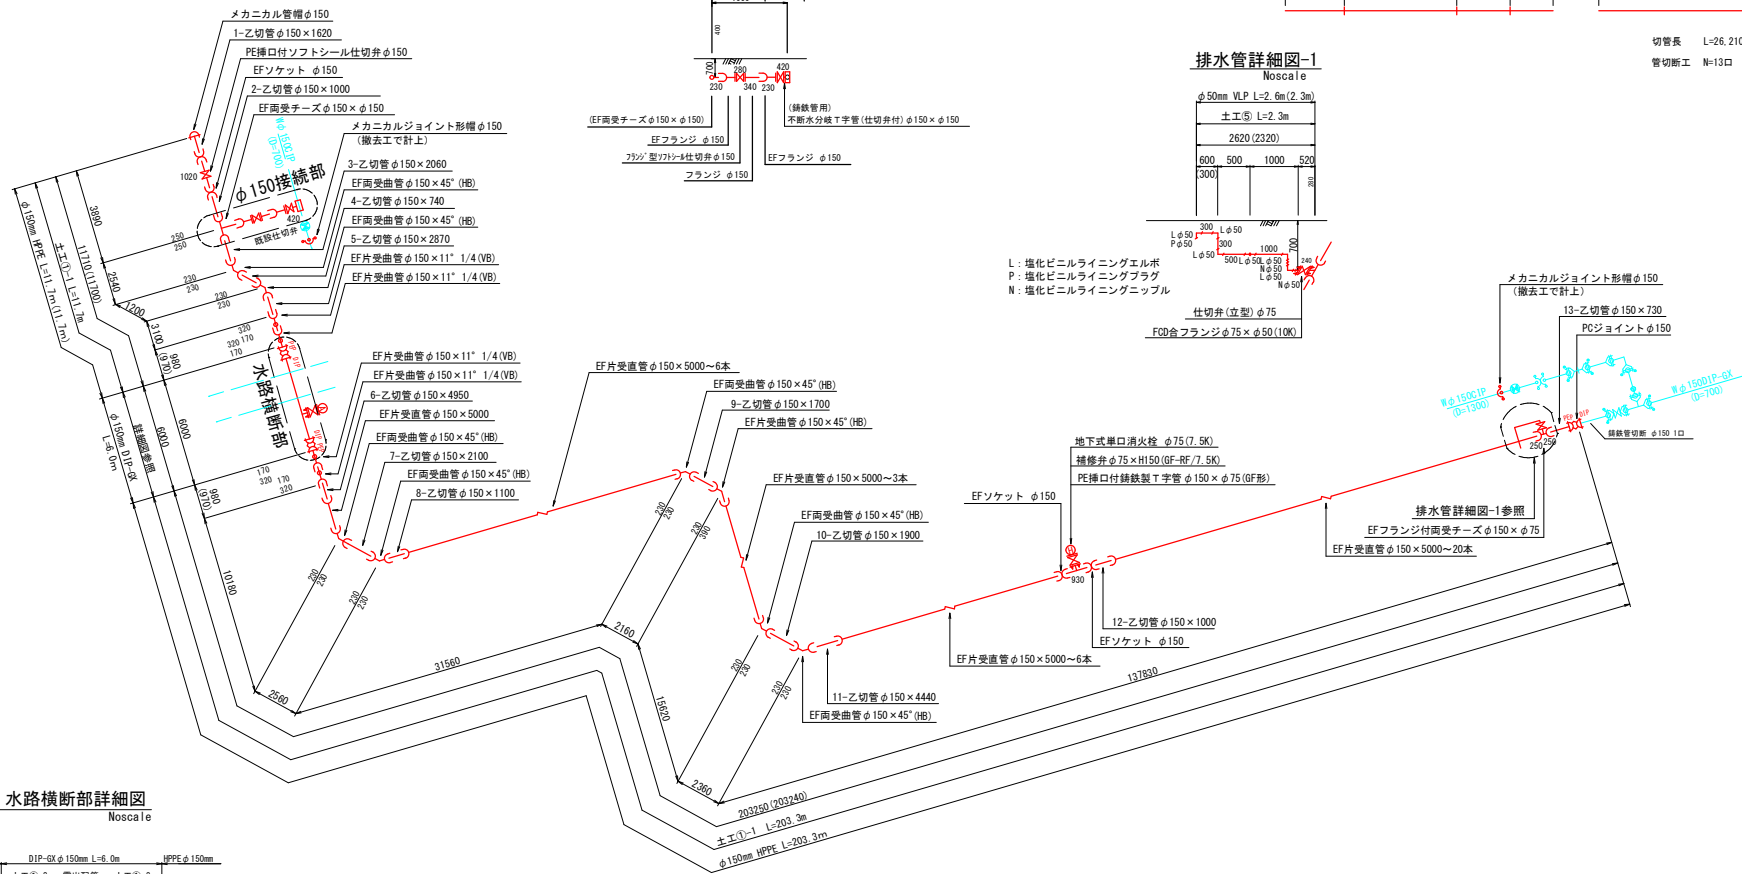

水路横断部詳細図
Noscale

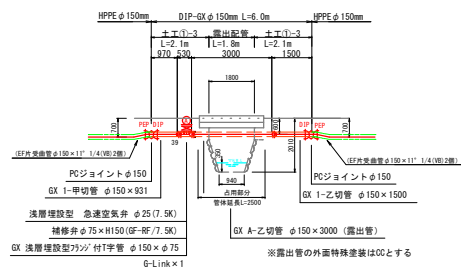


切 管 圖

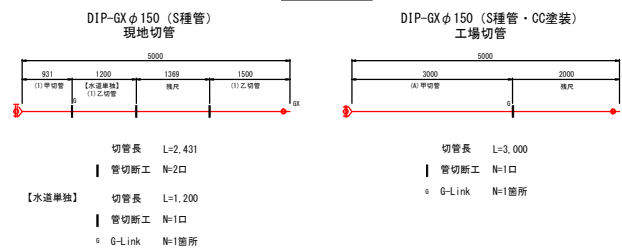

図面番号	5 9	縮 尺	図 示
工事名称	市道木原42号線外2路線 φ150mm配水管布設工事		
種 別	配管詳細図(1)		
工事箇所	三原市木原四丁目		
広島県水道広域連合企業団三原事務所			


「この図面は、実際の図面を50%に縮小している。」

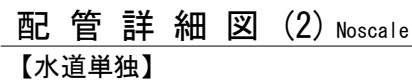


「この図面は、実際の図面を50%に縮小している。」

給水管平面図 S=1:500


【単独】

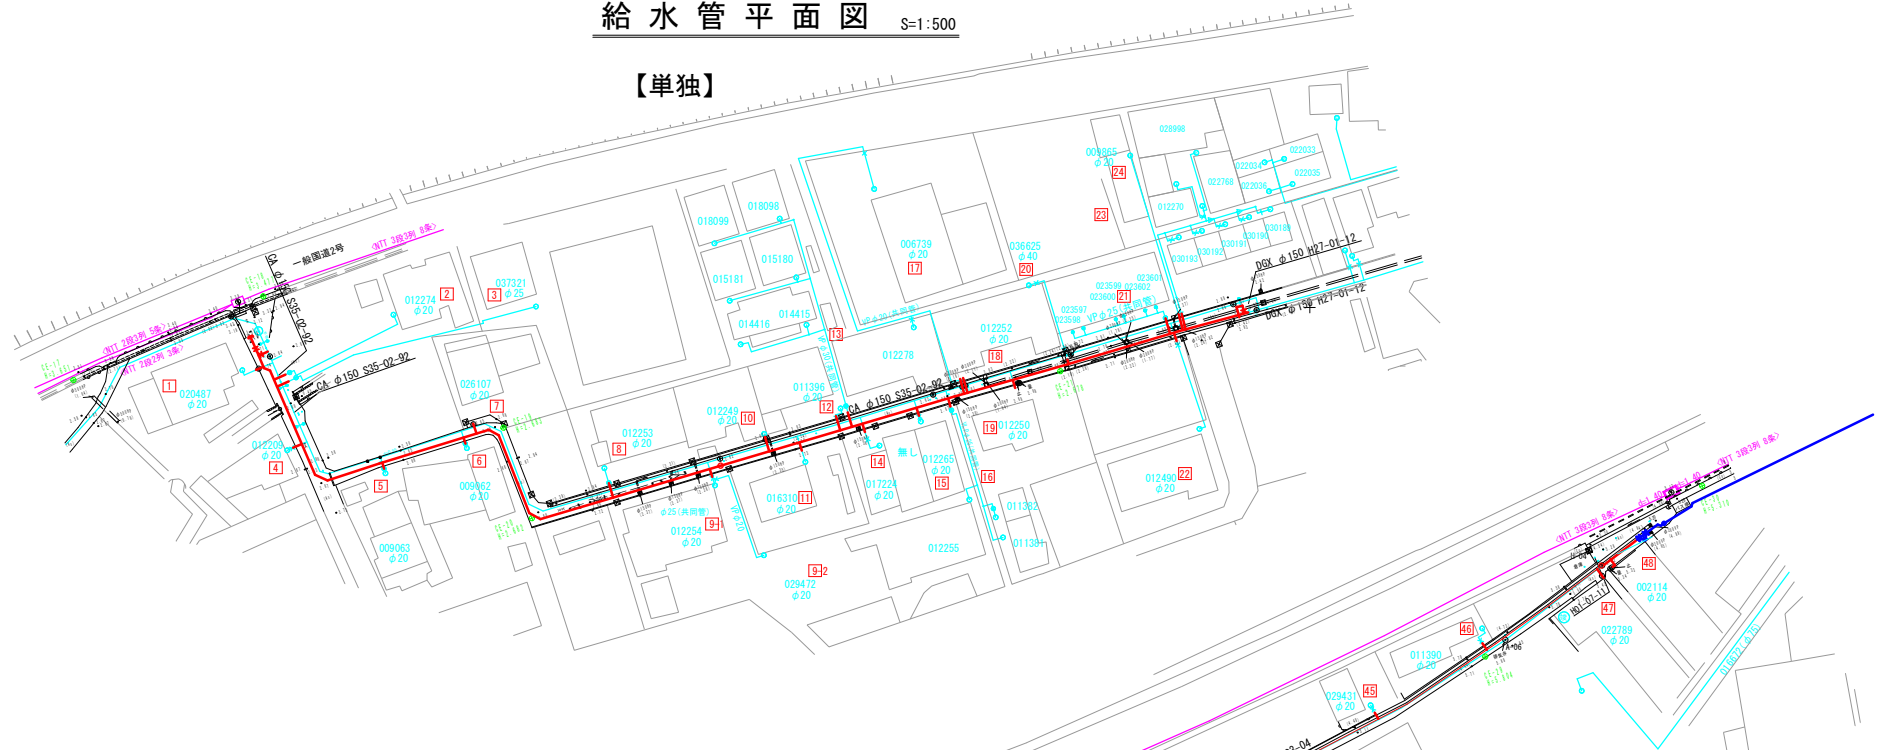

【水道単独】

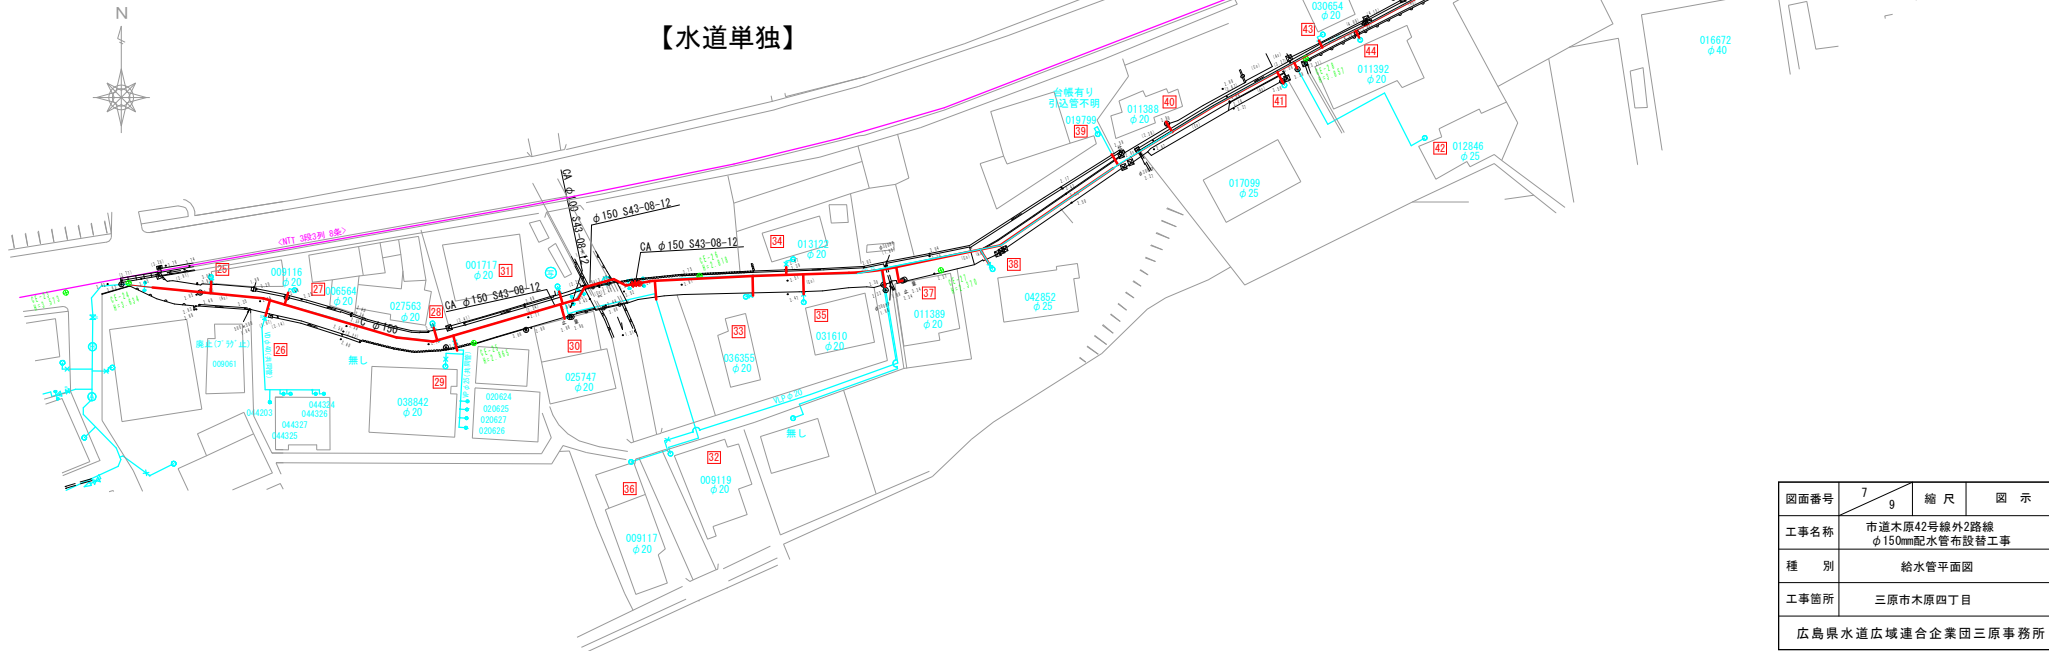

図面番号	7 9	縮 尺	図 示
工事名称	市道木原42号線外2路線 φ150mm配水管布設工事		
種 別	給水管平面図		
工事箇所	三原市木原四丁目		
広島県水道広域連合企業団三原事務所			

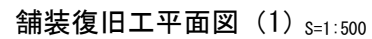

鋪裝復旧図 S=1:10

掘削幅

影響幅
(30cm以上)

仮復旧

本復旧

250

120 30

100

250

100 100 50

表層工・再生密粒度アスコン (13) t=30

プライムコート PK-3

上層路盤工・粒度調整砕石 (RM-30) t=120

下層路盤工・再生切込砕石 (RC-30) t=100

表層工・再生密粒度アスコン (20) t=50

プライムコート PK-3

上層路盤工・粒度調整砕石 (RM-30) t=100

下層路盤工・再生切込砕石 (RC-30) t=100

図面番号	8 9	縮尺	1:500
工事名称	市道木原42号線外2路線 φ150mm配水管布設替工事		
種 別	舗装復旧工平面図(1)		
工事箇所	三原市木原四丁目		
広島県水道広域連合企業団三原事務所			

【水道単独】

道路標示【文】 L=5.5m
(参考延長)

舗装復旧① A7=17.75 × 1.10 = 19.53㎡
舗装切断工 L=1.10+4.85+12.30+10.45=28.70m

舗装復旧② A18=65.95 × 3.70 = 244.02㎡
(現状コンクリート舗装をアスファルト舗装に変更する)

舗装復旧① A8=86.25 × 3.80 = 327.75㎡

舗装復旧① A13=7.60 × 2.04 = 15.50㎡
中央排水溝控除 A2=0.45 × 7.60 = 3.42㎡

舗装復旧① A12=21.60 × 1.88 = 40.61㎡
中央排水溝控除 A2=0.45 × 21.60 = 9.72㎡

舗装復旧① A11=5.42 × 2.23 = 12.09㎡
中央排水溝控除 A1=0.45 × 2.65 = 1.19㎡

舗装復旧① A10=29.90 × 1.93 = 57.71㎡
舗装切断工 L=0.80m

舗装復旧① A9=3.70 × 3.60 = 13.32㎡
舗装切断工 L=1.50m

舗装復旧① A15=27.95 × 1.43 = 39.97㎡

舗装復旧① A14=32.15 × 1.08 = 34.72㎡

舗装復旧① A16=32.20 × 1.35 = 43.47㎡

舗装復旧① A17=24.50 × 1.66 = 40.67㎡

舗装復旧図 S=1:10