

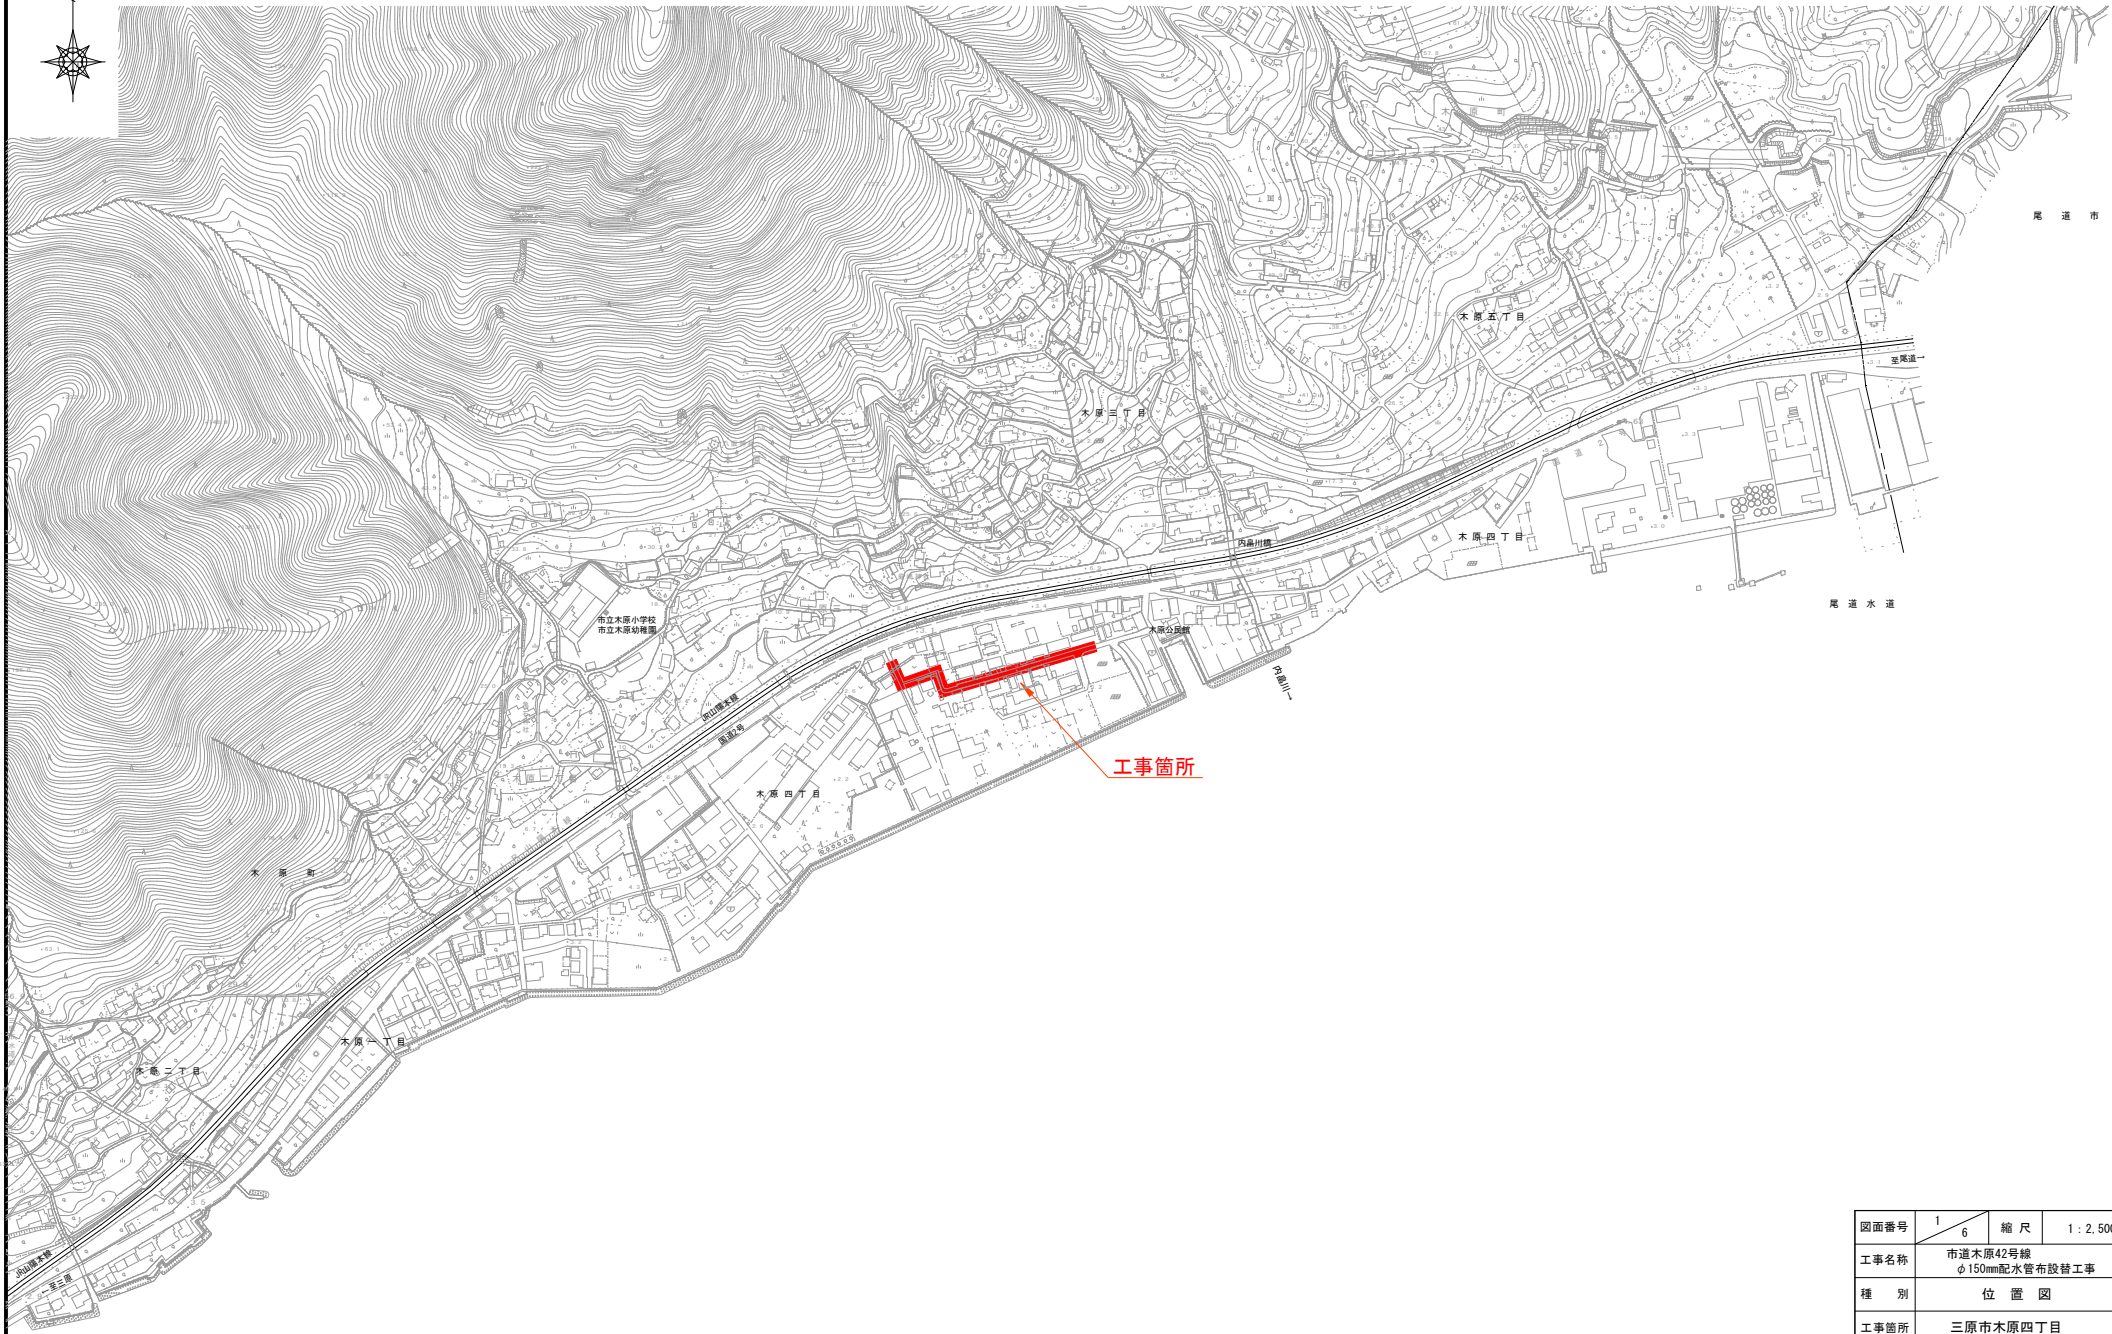


位置図 S=1:2,500

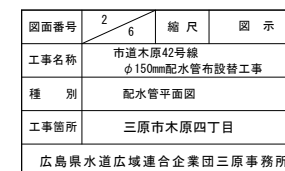


図面番号	1 6	縮 尺	1 : 2,500
工事名称	市道木原42号線 φ150mm配水管布設替工事		
種 別	位 置 図		
工事箇所	三原市木原四丁目		
広島県水道広域連合企業団三原事務所			

「この図面は、実際の図面を50%に縮小している。」

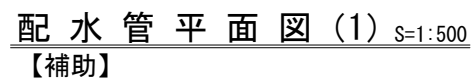


横断面図 S=1 : 100


【補助】
NO. 1

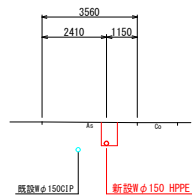


NO. 4

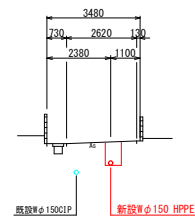


NO. 2

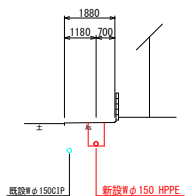


NO. 5

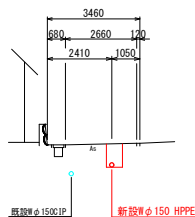

NO. 3

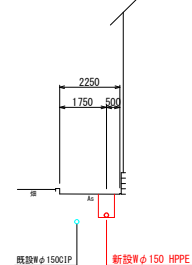

NO. 6

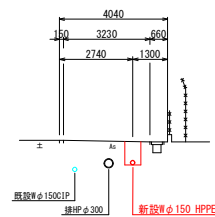


図面番号	3 6	縮 尺	1:100
工事名称	市道木原42号線 φ150mm配水管布設替工事		
種 別	横 断 面 図		
工事箇所	三原市木原四丁目		
広島県水道広域連合企業団三原事務所			




配管詳細図(1) Noscale

【補助】


切管図 S=1:50
φ150mm HPPE【補助】

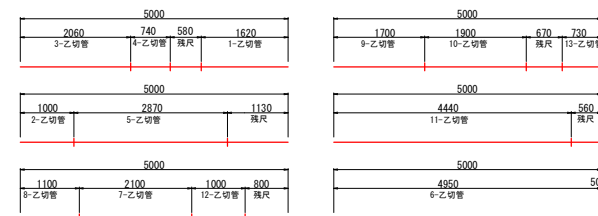


φ150接続部詳細図
Noscale

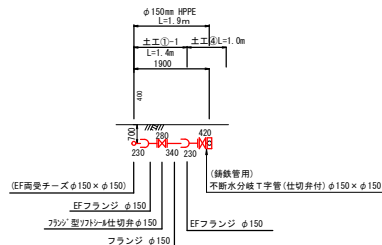


排水管詳細図-1
Noscale

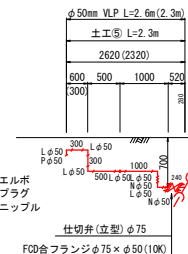


切管長 L=26.210
管切断工 N=13口

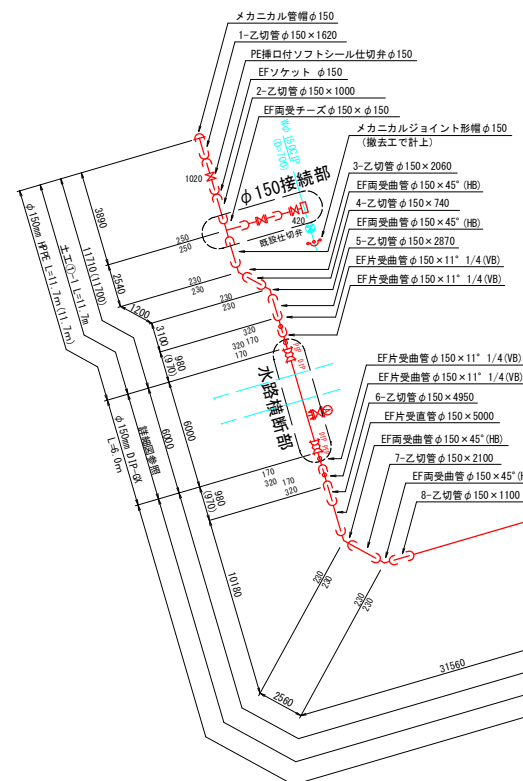

水路横断部詳細図
Noscale

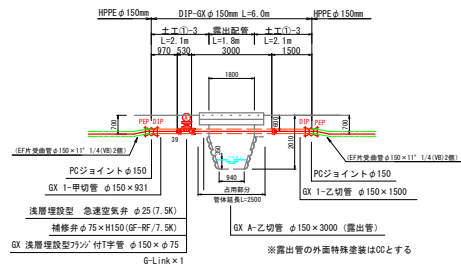

切管図

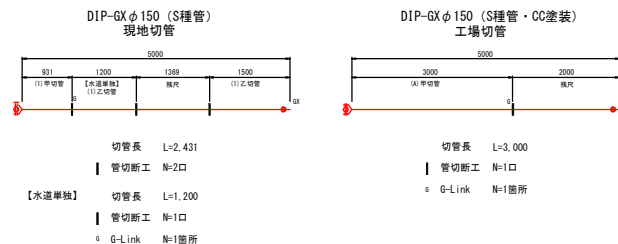


図面番号	4 6	縮 尺	図 示
工事名称	市道木原42号線 φ150mm配水管布設替工事		
種 別	配管詳細図		
工事箇所	三原市木原四丁目		
広島県水道広域連合企業団三原事務所			


「この図面は、実際の図面を50%に縮小している。」

給水管平面図 S=1:500

【単独】

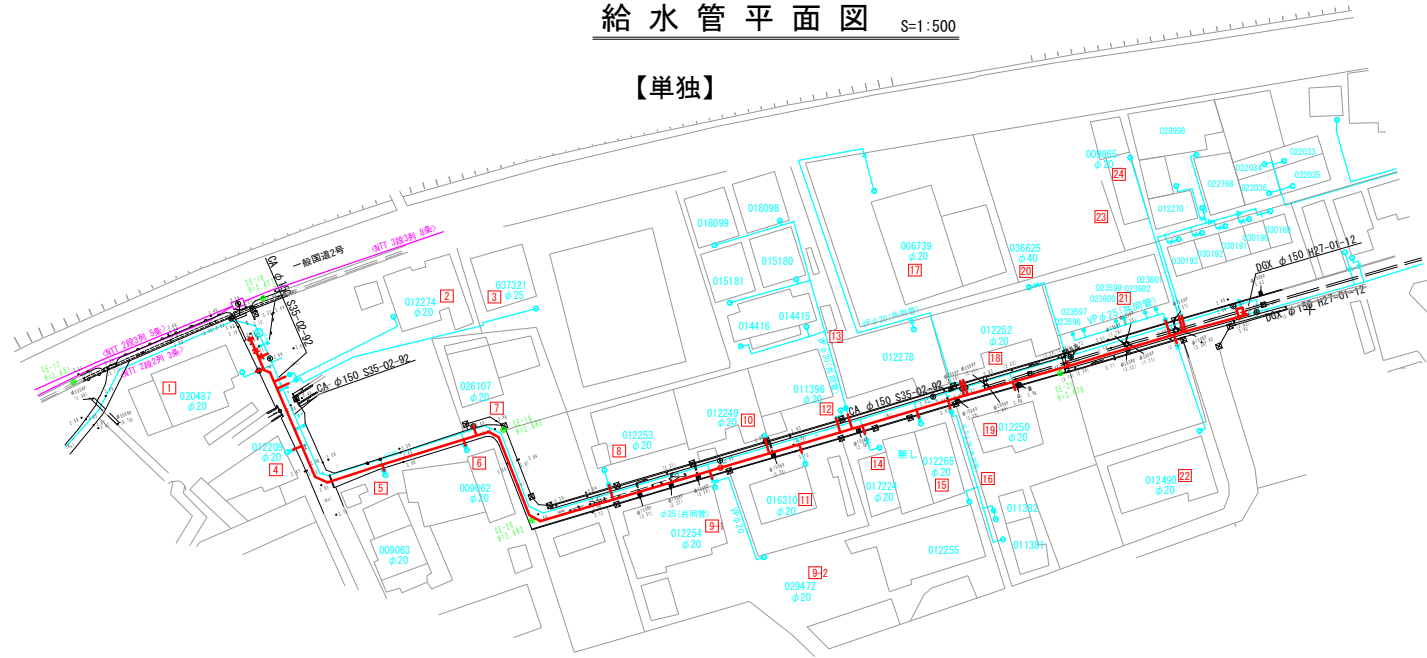

図面番号	5 6	縮 尺	図 示
工事名称	市道木原42号線 φ150mm配水管布設替工事		
種 別	給水管平面図		
工事箇所	三原市木原四丁目		
広島県水道広域連合企業団三原事務所			

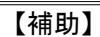

掘削幅

仮復旧

本復旧

影響幅
(30cm以上)

250

120

30

100

50

250

表層工-再生密粒度アスコン(13)t=30

プライムコート-PK-3

上層路盤工-粒度調整砕石(RM-30)t=120

下層路盤工-再生切込砕石(RC-30)t=100

表層工-再生密粒度アスコン(20)t=50

プライムコート-PK-3

上層路盤工-粒度調整砕石(RM-30)t=100

下層路盤工-再生切込砕石(RC-30)t=100

図面番号	6	縮 尺	1:500
工事名称	市道木原42号線 φ150mm配水管布設替工事		
種 別	舗装復旧工平面図		
工事箇所	三原市木原四丁目		
広島県道木原広域連合企業団三原事務所			