位 置 図 S=1:2500

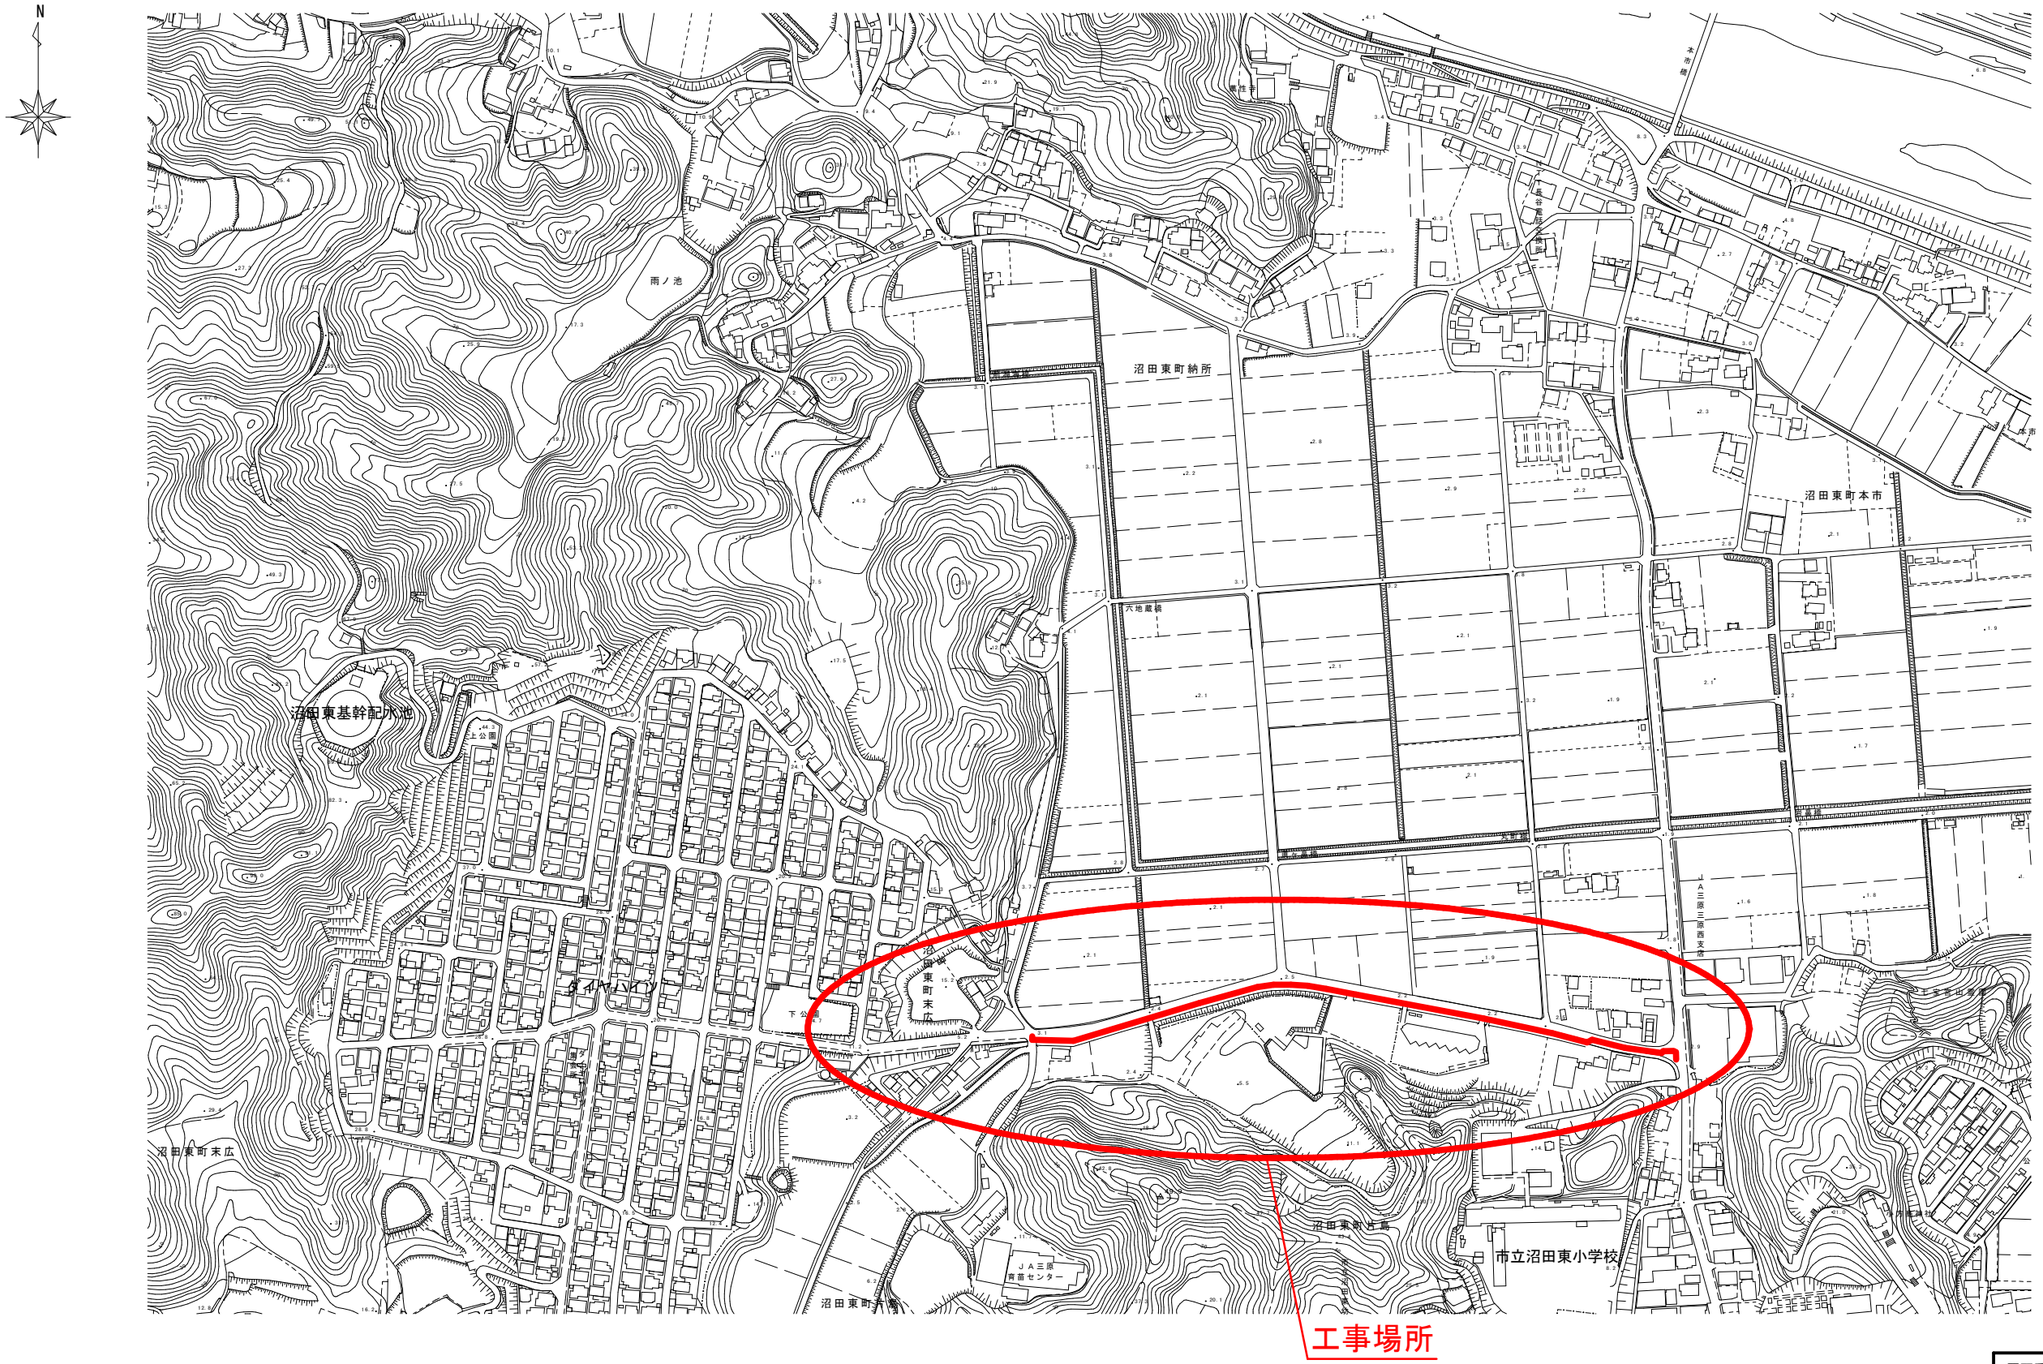

（この図面は実際の図面を50%縮小している）

図面番号	1/9	縮　尺	1:2500
工事名称	市道沼田東町北部107号線外1路線 φ150mm配水管布設替工事		
種　別	位 置 図		
工事箇所	三原市沼田東町本市		

広島県水道広域連合企業団三原事務所

本設配水管平面図(1)　S=1:500

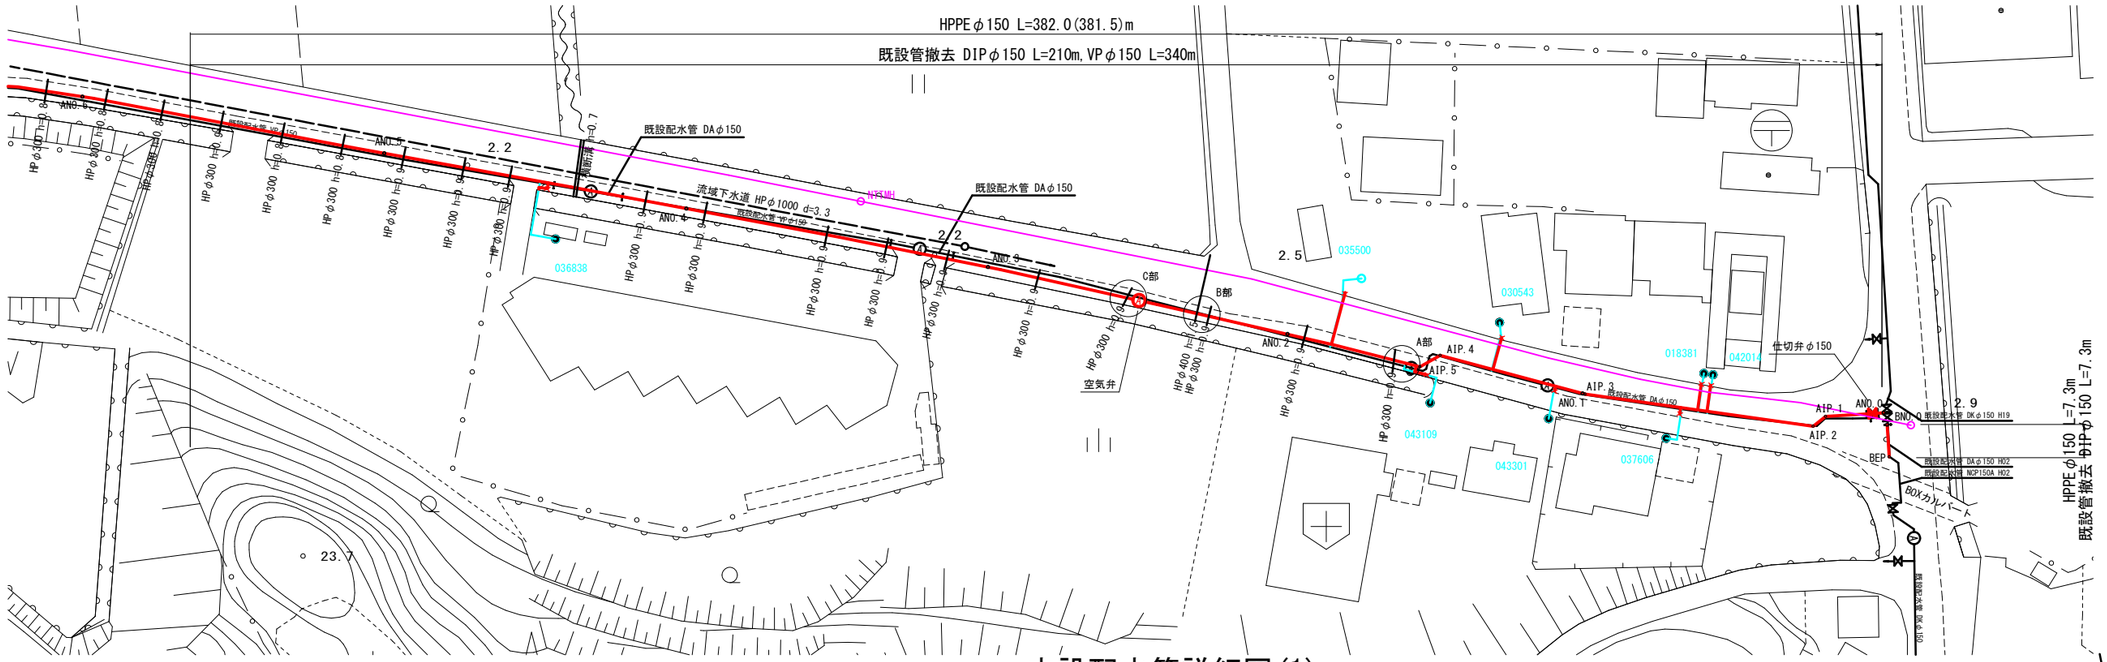

本設配水管詳細図(1)　S=Non

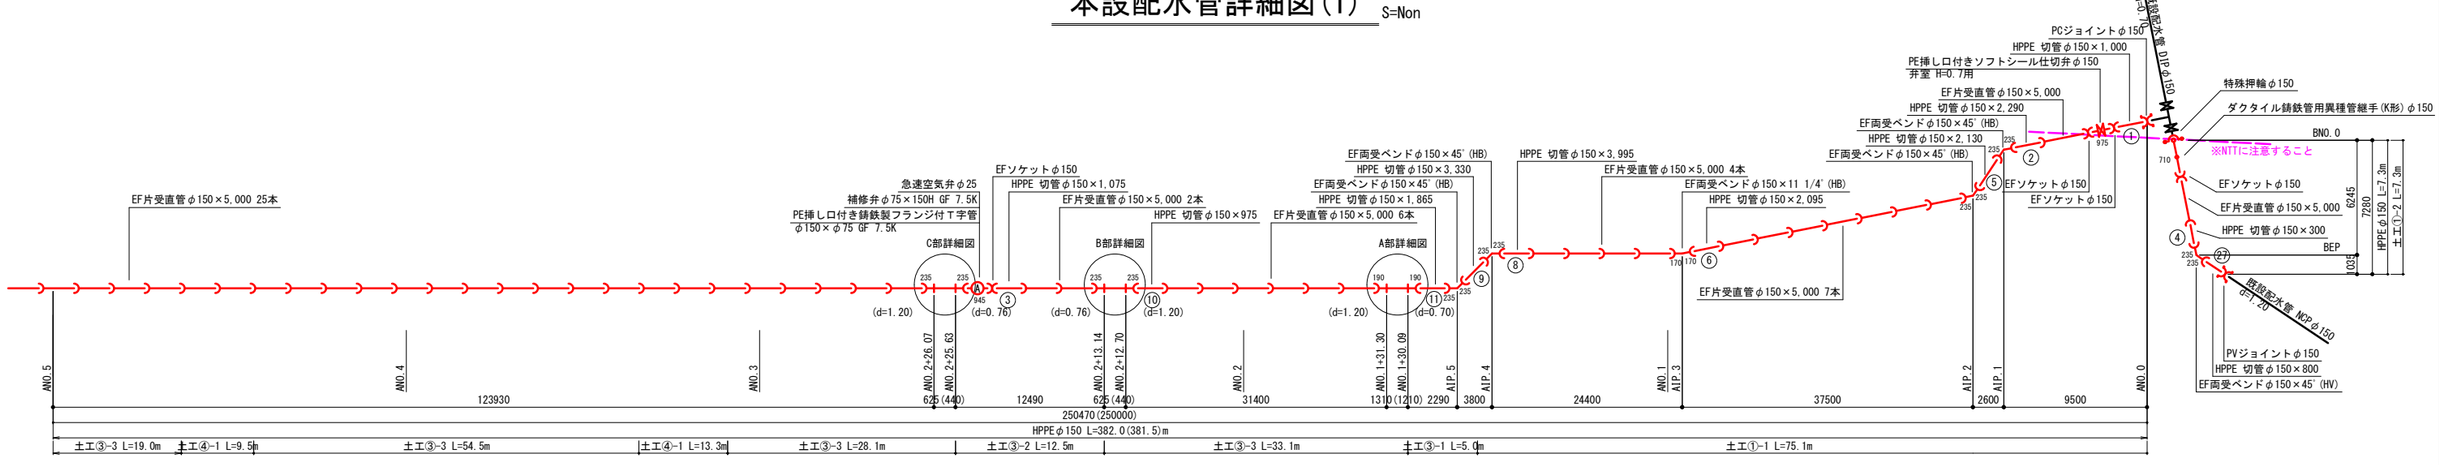

HPPE 切管調整図

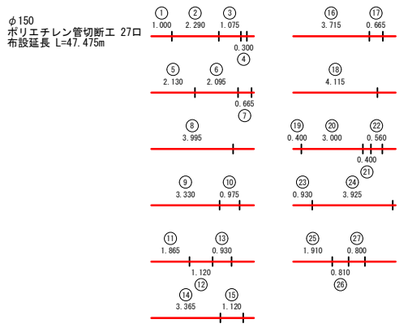

C部詳細図　S=1:50

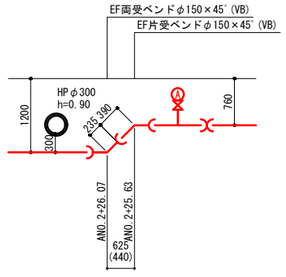

B部詳細図　S=1:50

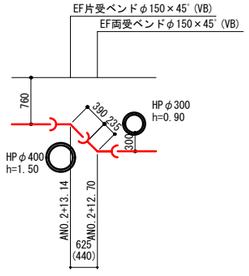

A部詳細図　S=1:50

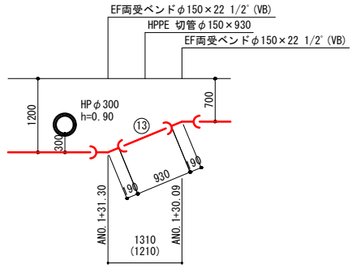

※1 異形管寸法は図中に示す。

（この図面は実際の図面を50%縮小している）

図面番号	2/9	縮　尺	図　示
工事名称	市道沼田東町北部107号線外1路線 φ150mm配水管布設替工事		
種　別	本設配水管平面図・詳細図(1)		
工事箇所	三原市沼田東町本市		
広島県水道広域連合企業団三原事務所			

本設配水管平面図(2)　S=1:500

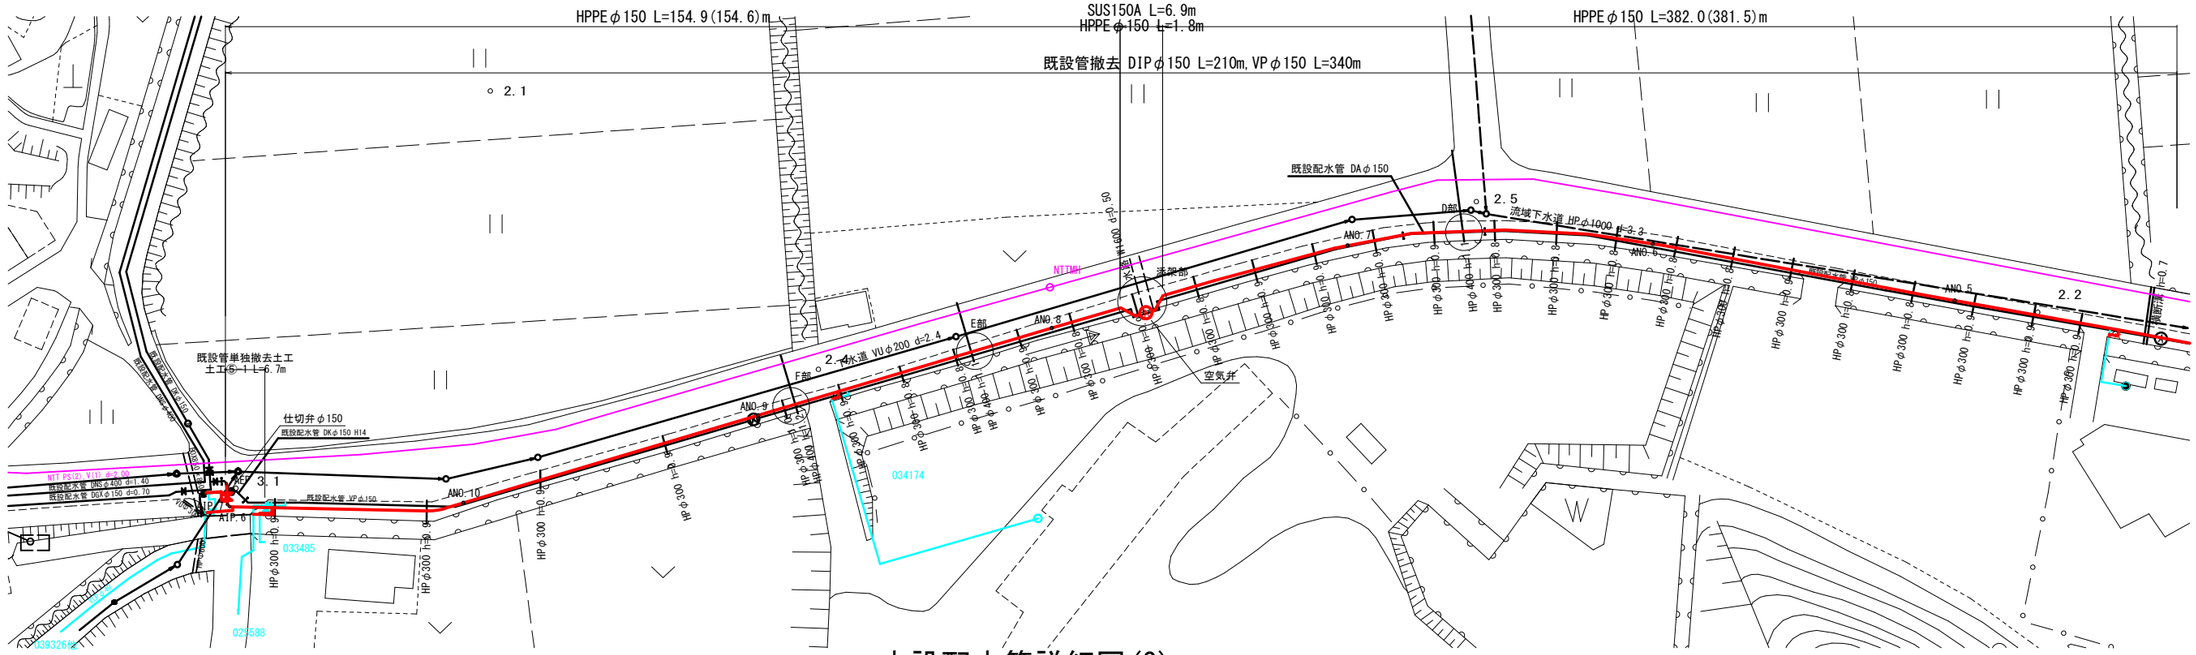

本設配水管詳細図(2)　S=Non

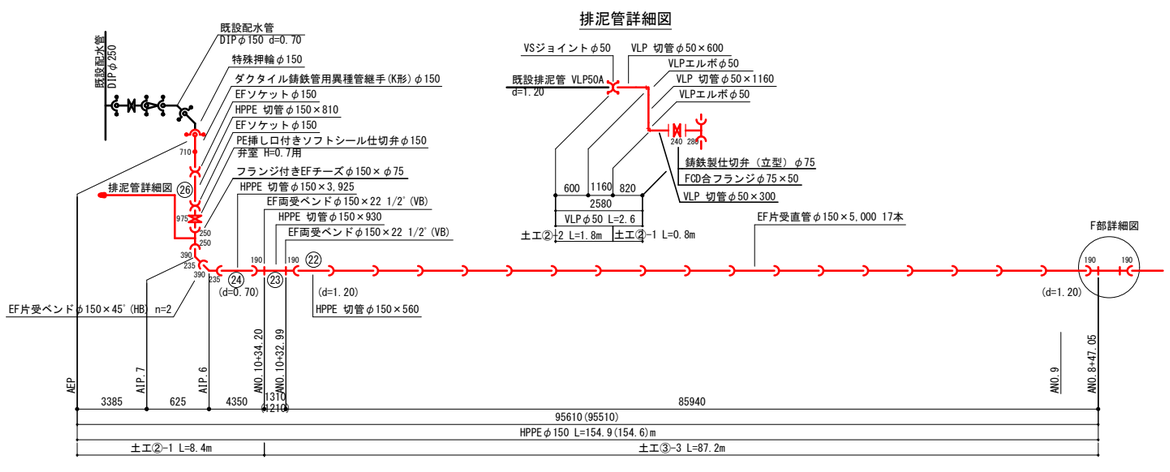

排泥管詳細図

F部詳細図　S=1:50

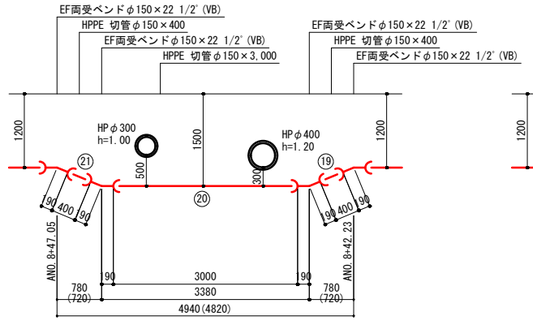

E部詳細図　S=1:50

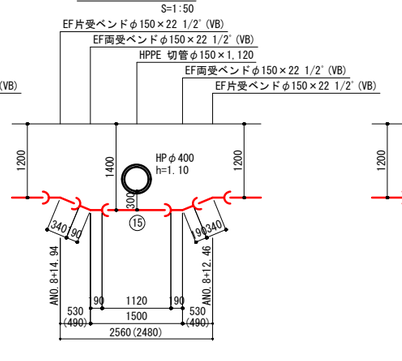

D部詳細図　S=1:50

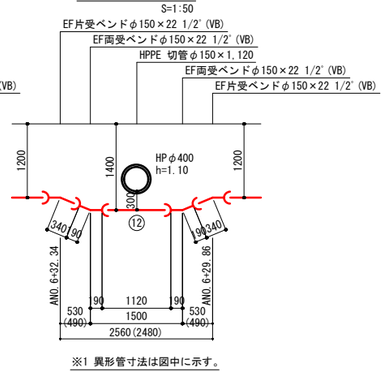

※1 異形管寸法は図中に示す。

VLP 切管調整図

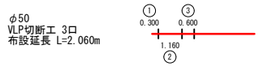

（この図面は実際の図面を50%縮小している）

図面番号	3/9	縮　尺	図　示
工事名称	市道沼田東町北部107号線外1路線 φ150mm配水管布設替工事		
種　別	本設配水管平面図・詳細図(2)		
工事箇所	三原市沼田東町本市		
広島県水道広域連合企業団三原事務所			

横 断 面 図 S=1:100

No. 3

GH=
FH=

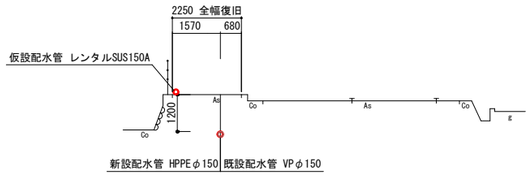

No. 6

GH=
FH=

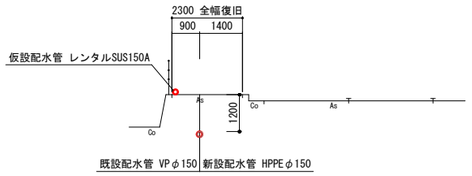

No. 9

GH=
FH=

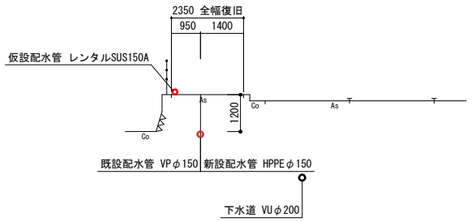

No. 2

GH=
FH=

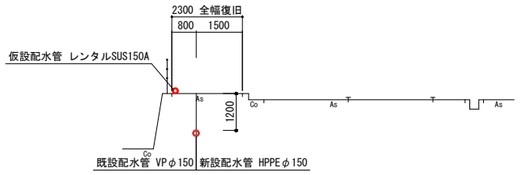

No. 5

GH=
FH=

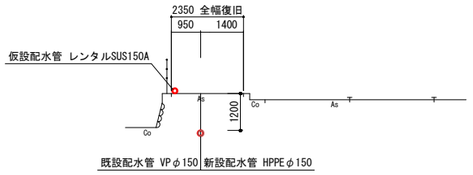

No. 8

GH=
FH=

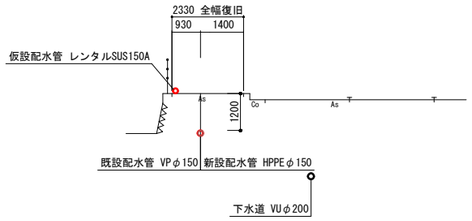

No. 1

GH=
FH=

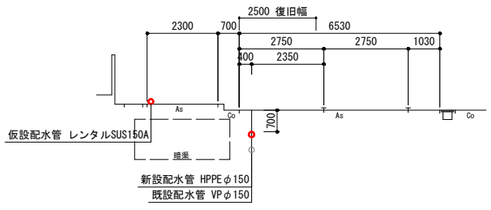

No. 4

GH=
FH=

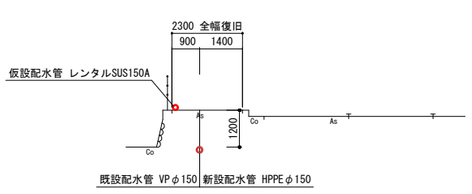

No. 7

GH=
FH=

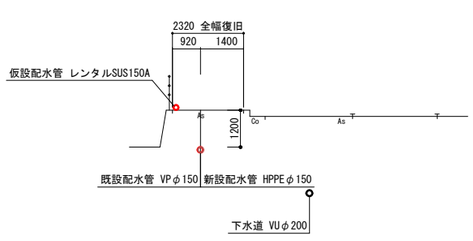

No. 10

GH=
FH=

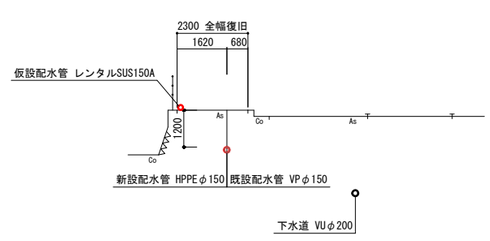

（この図面は実際の図面を50%縮小している）

図面番号	5/9	縮 尺	1:100
工事名称	市道沼田東町北部107号線外1路線 φ150mm配水管布設替工事		
種 別	横 断 面 図		
工事箇所	三原市沼田東町本市		

広島県水道広域連合企業団三原事務所

弁室構造図 S=1:20

仕切弁室

仕切弁φ150 H=0.70m

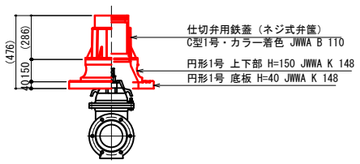

仕切弁φ150 H=0.80m

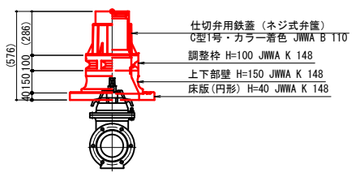

仕切弁φ50 H=0.70m

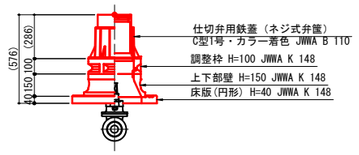

止水栓BOX

（呼び径φ40または車道用 H=0.6m）

※車道用はT-25蓋

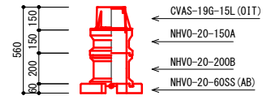

空気弁φ25 H=0.70m

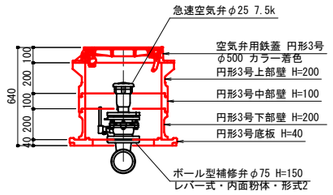

舗装復旧断面図

S=1:10

車 道

市道 As舗装 5-10-10

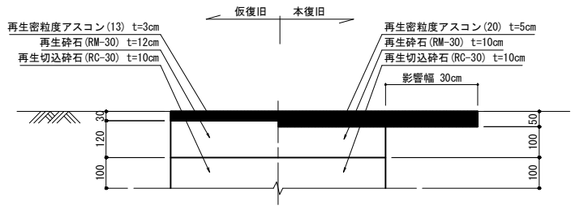

歩 道

市道 As舗装 3-10

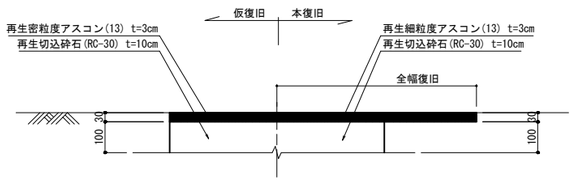

歩道(乗り入れ部)

市道 As舗装 4-15

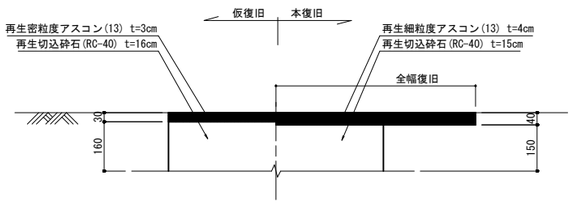

（この図面は実際の図面を50%縮小している）

図面番号	7/9	縮 尺	図 示
工事名称	市道沼田東町北部107号線外1路線 φ150mm配水管布設替工事		
種 別	弁室構造図・舗装復旧断面図		
工事箇所	三原市沼田東町本市		

広島県水道広域連合企業団三原事務所