


位置図 S=1:2,500

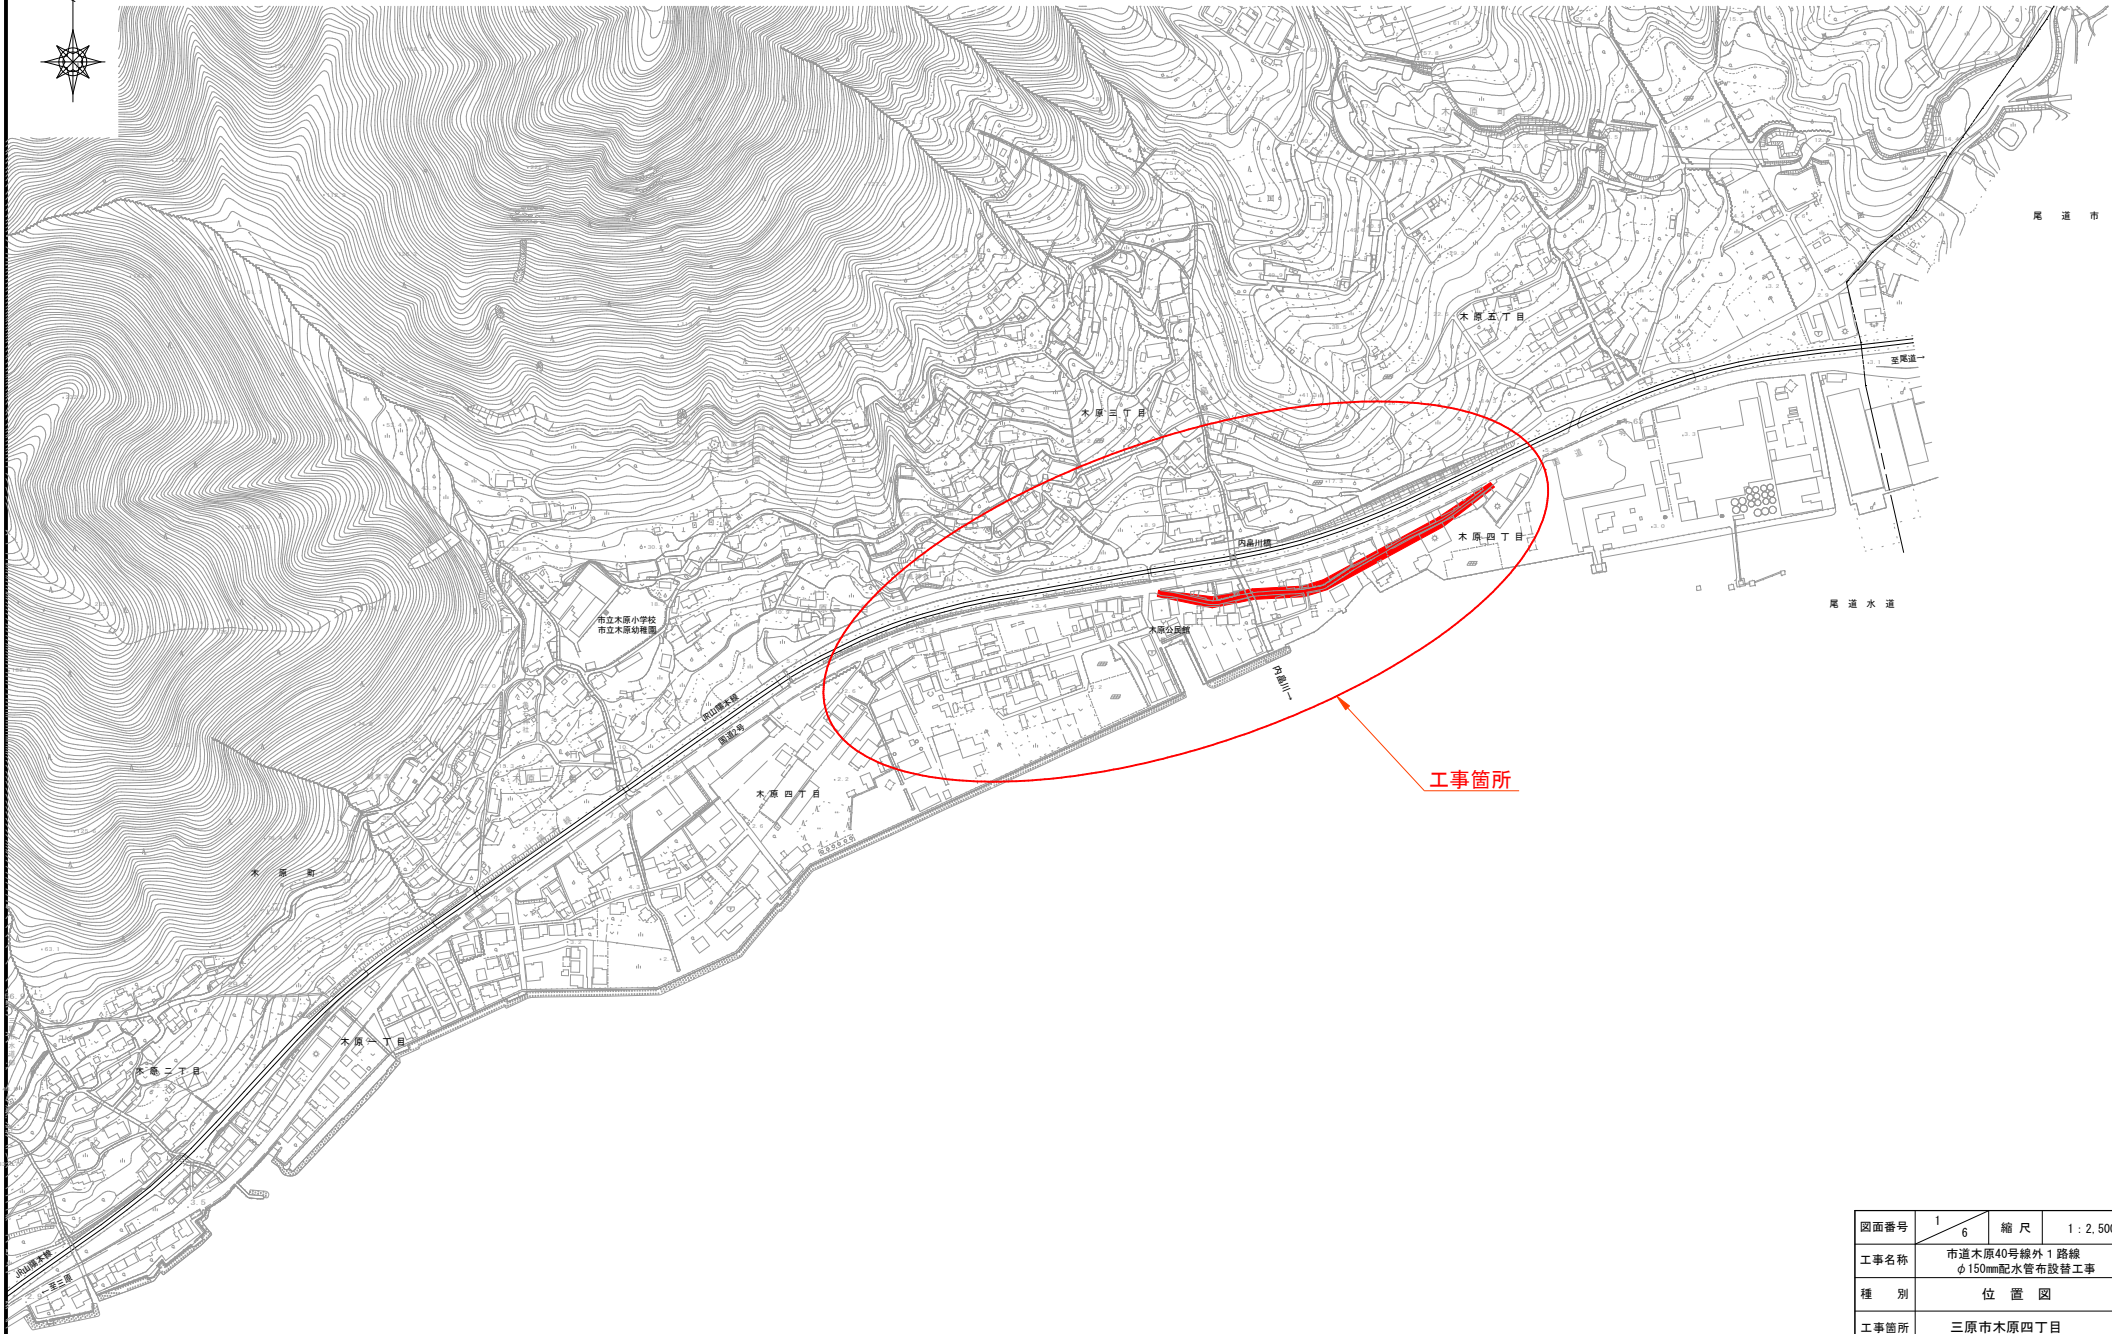


図面番号	1 6	縮尺	1:2,500
工事名称	市道木原40号線外1路線 φ150mm配水管布設替工事		
種 別	位 置 図		
工事箇所	三原市木原四丁目		
広島県水道広域連合企業団三原事務所			


「この図面は、実際の図面を50%に縮小している。」

横断面図 S=1:100


【水道単独】
NO. 7

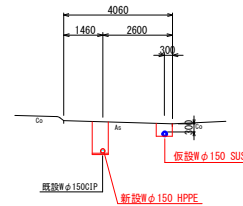


NO. 10

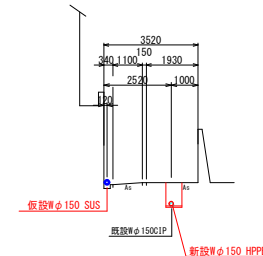


NO. 8

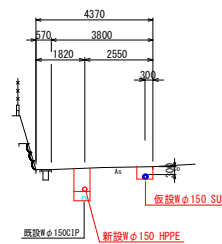


NO. 11

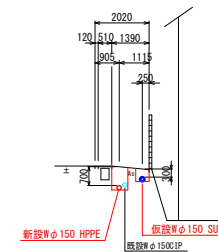

NO. 9

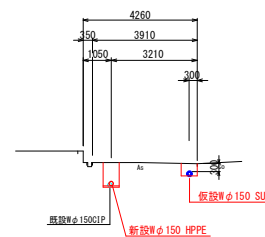

NO. 12

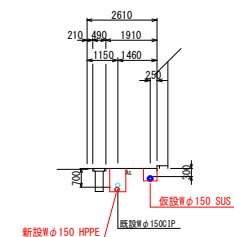

図面番号	3 6	縮 尺	1:100
工事名称	市道木原40号線外1路線 φ150mm配水管布設替工事		
種 別	横 断 面 図		
工事箇所	三原市木原四丁目		
広島県水道広域連合企業団三原事務所			

給水管平面図 S=1:500

【単独】



図面番号	5 6	縮 尺	図 示
工事名称	市道木原40号線外1路線 φ150mm配水管布設替工事		
種 別	給水管平面図		
工事箇所	三原市木原四丁目		
広島県水道広域連合企業団三原事務所			

「この図面は、実際の図面を50%に縮小している。」


舗装復旧工平面図 (2) S=1:500

【水道単独】




舗装復旧図 S=1:10

舗装復旧①(既設As部)

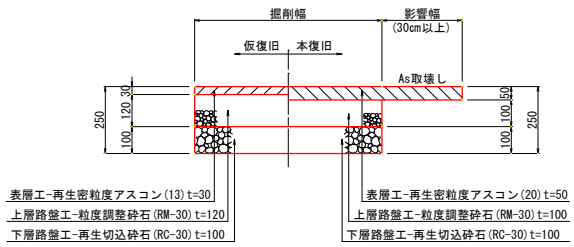

舗装復旧②(既設Co部)

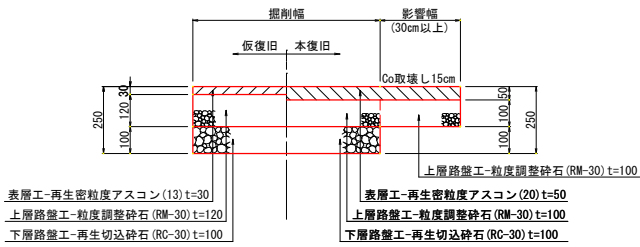

※ 影響幅は0.3m以上とし、掘削断面から絶対線までの残り幅が1.0m未満の場合は全面復旧とする。
※ 区画線が有る場合については、原形復旧とする。

図面番号	6 6	縮 尺	1:500
工事名称	市道木原40号線外 1 路線 φ150mm配水管布設工事		
種 別	舗装復旧工平面図		
工事箇所	三原市木原四丁目		
広島県水道広域連合企業団三原事務所			