



出典：国土地理院ウェブサイト
国土地理院ウェブサイトをもとに作成

場内全体配置図

S=1/500

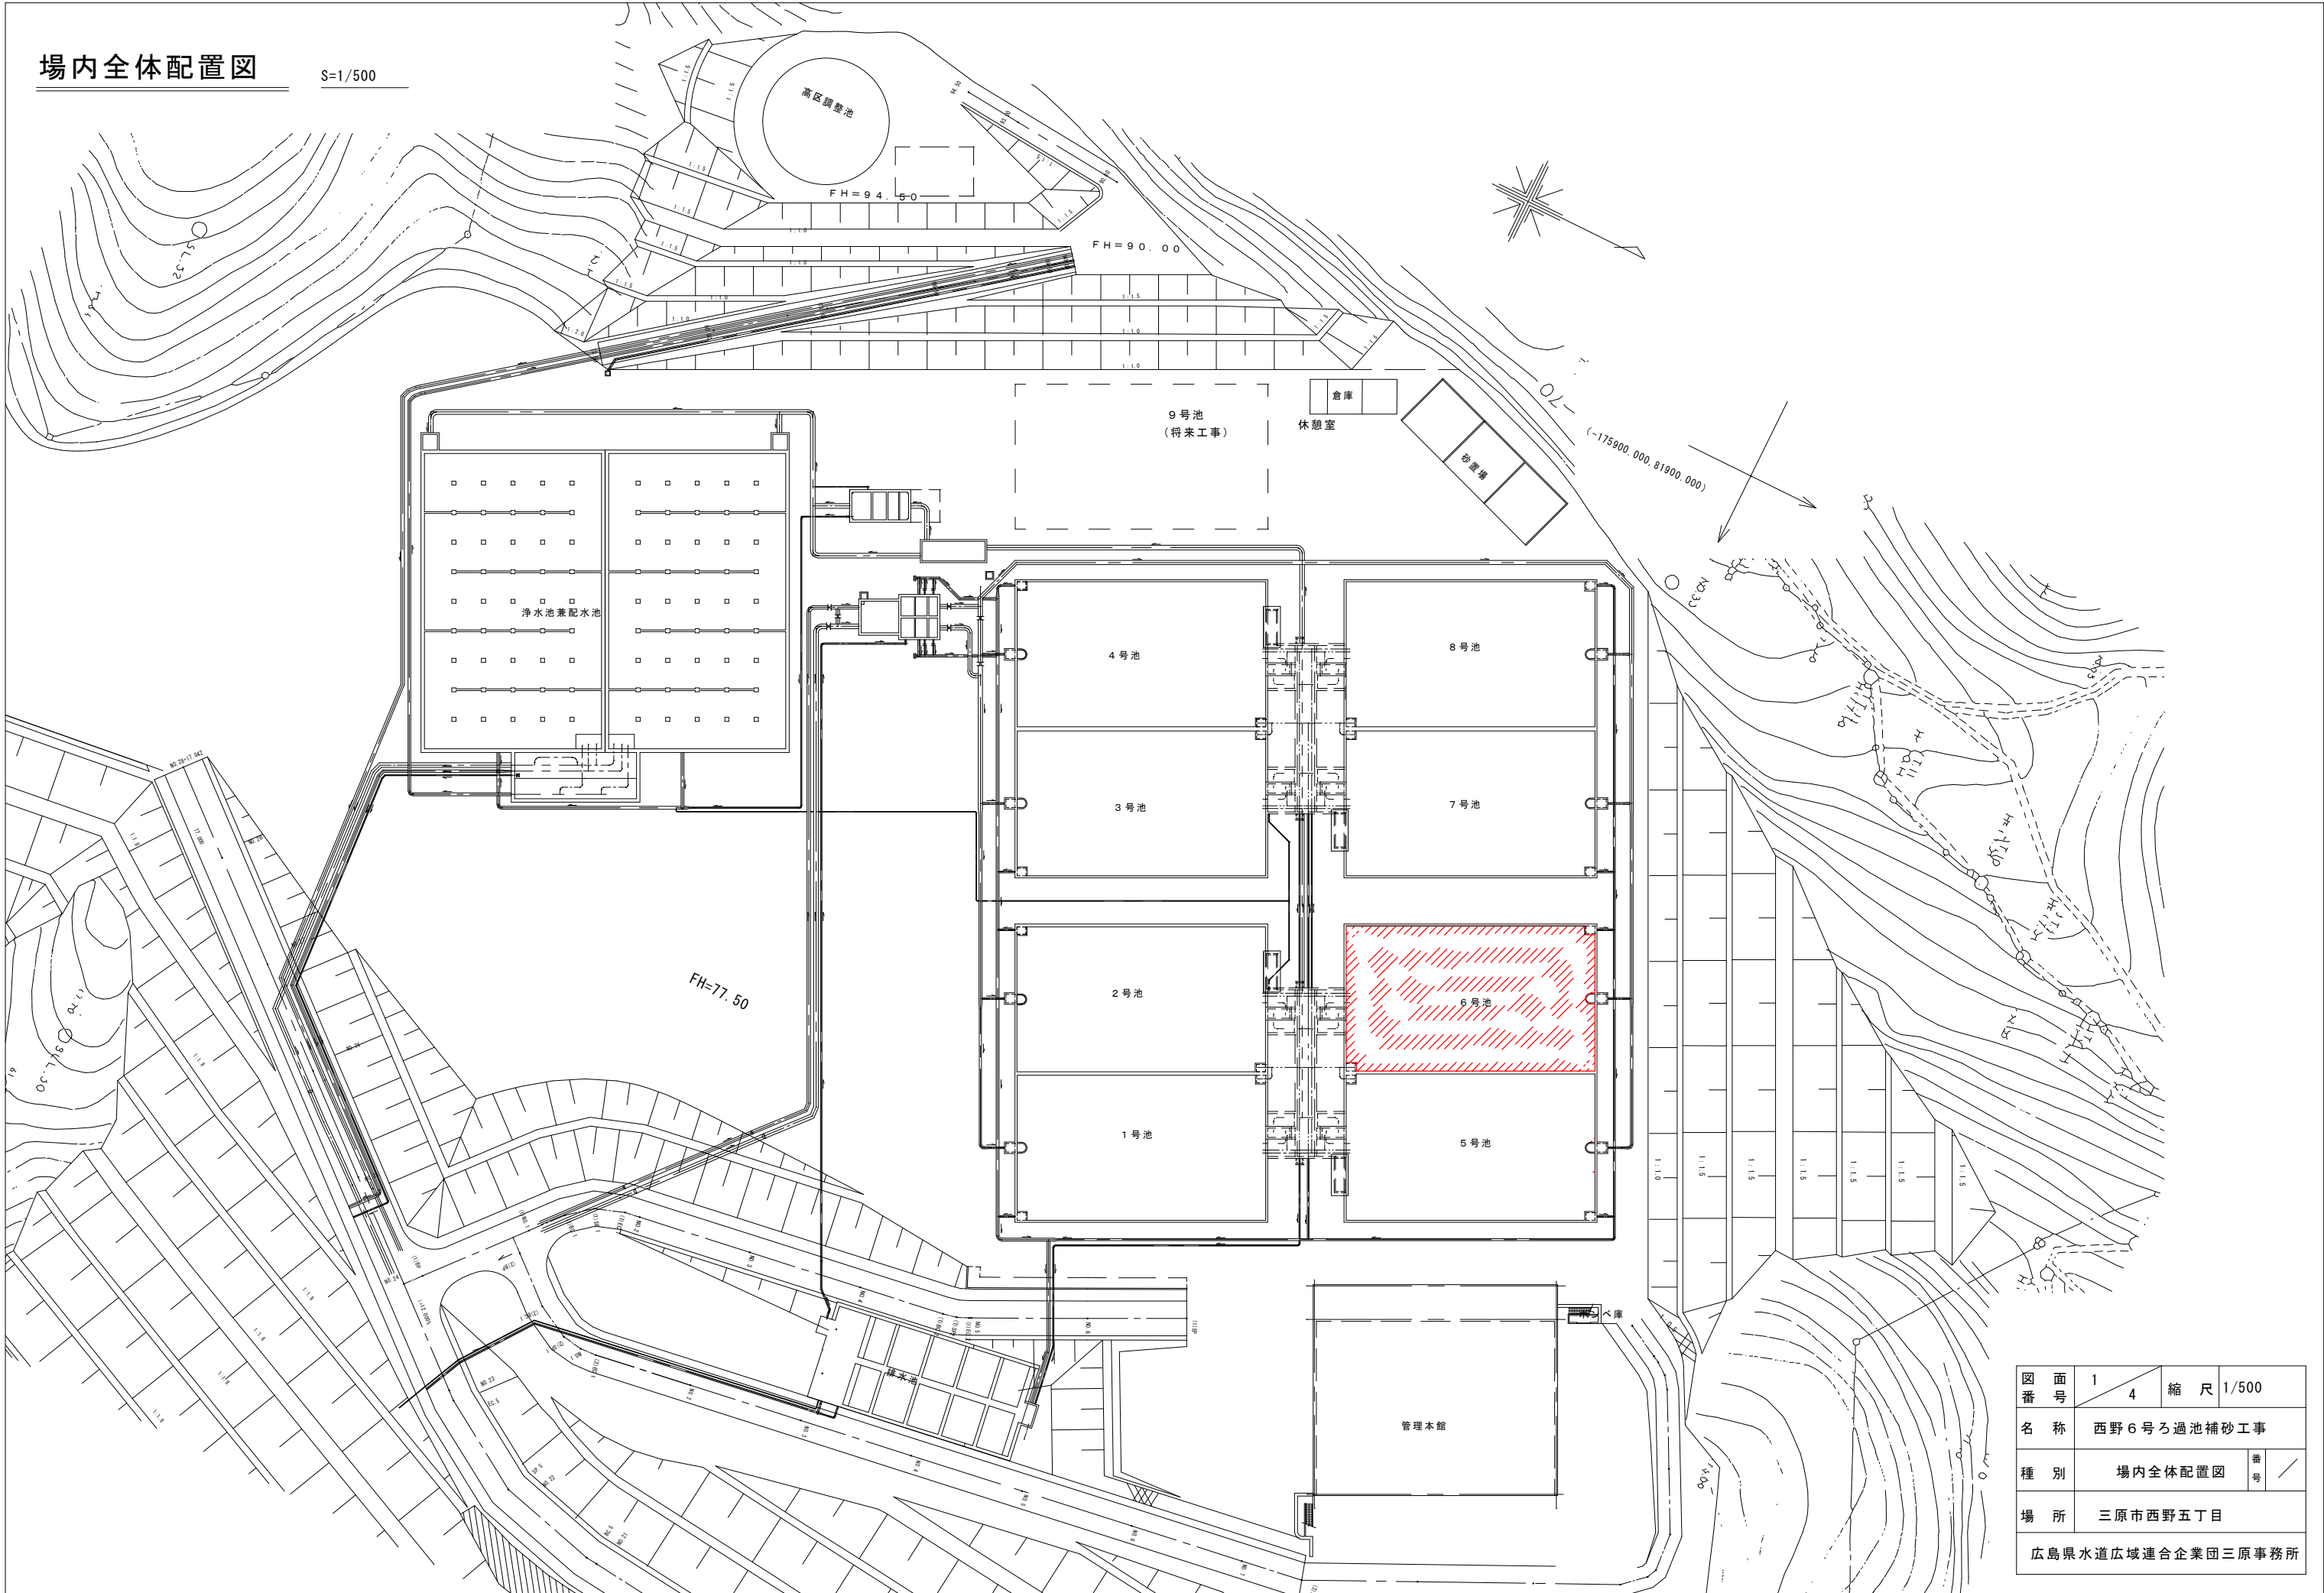


図 番	面 号	1 4	縮 尺	1/500		
		名 称			西野6号ろ過池補砂工事	
種 別	場内全体配置図			番 号	／	
場 所	三原市西野五丁目					
広島県水道広域連合企業団三原事務所						

緩速ろ過池下部平面図

(S=1/200)


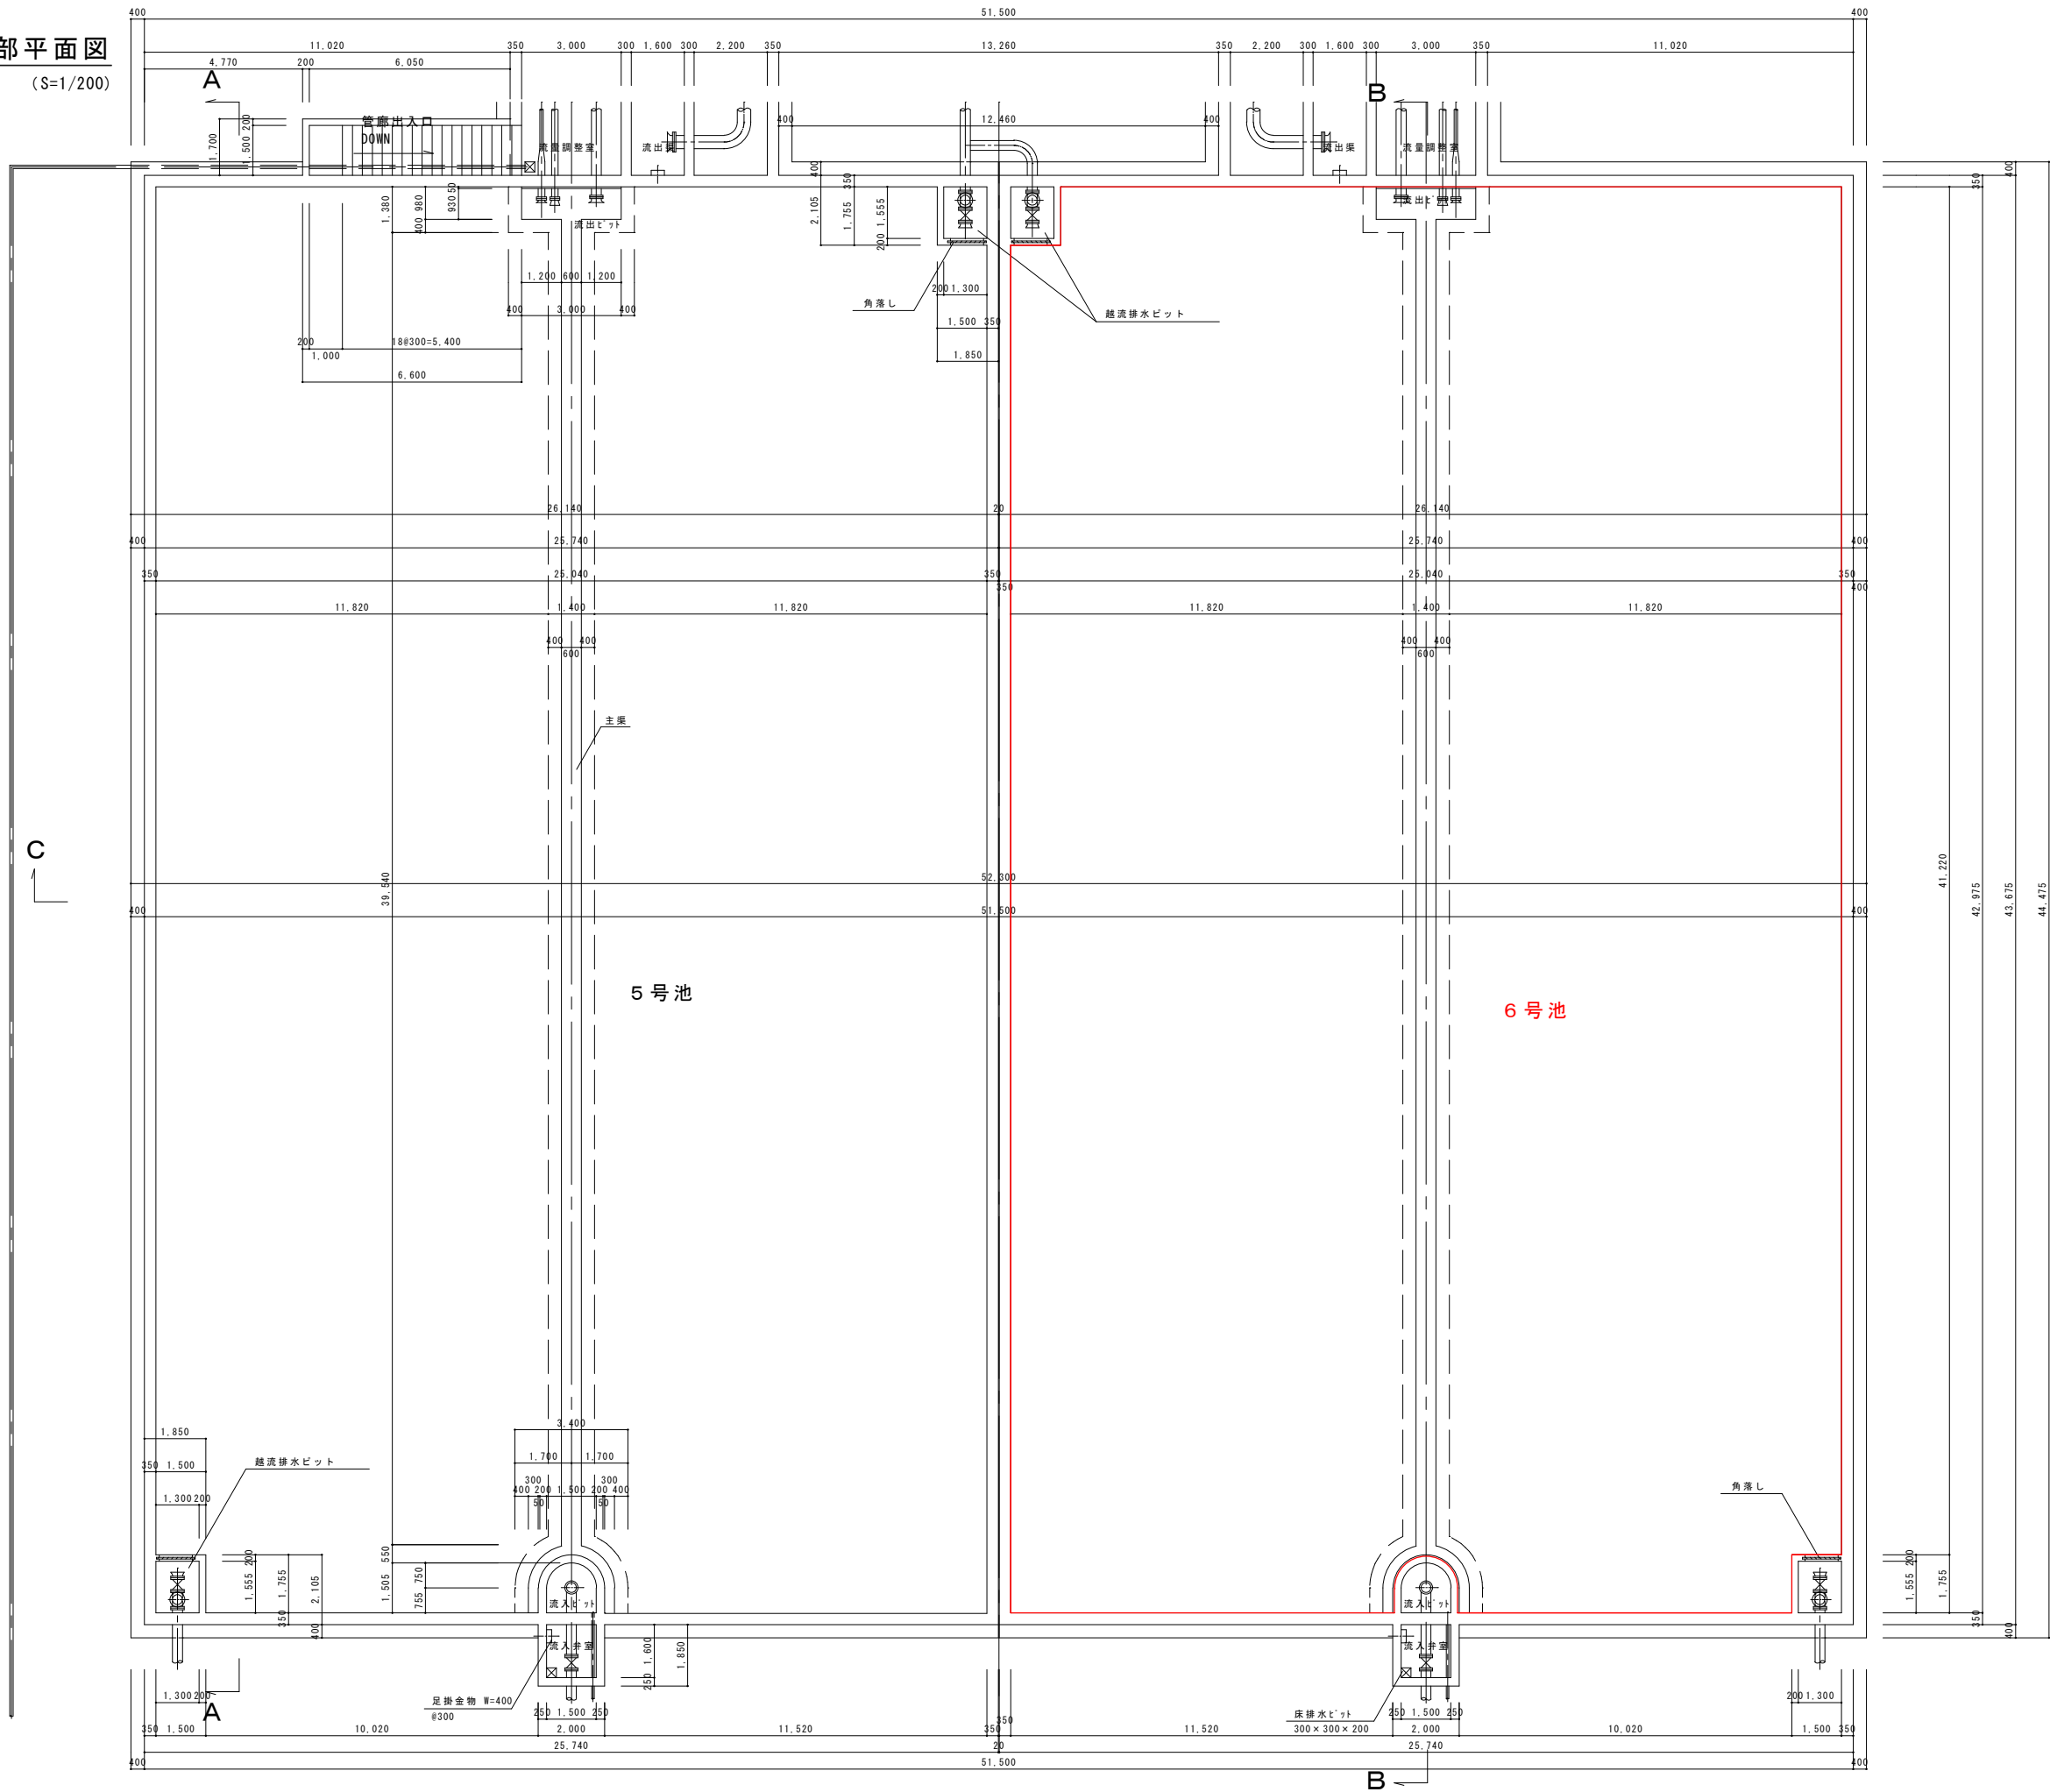


図 番	面 号	2 4	縮 尺	1 / 100
名 称	西野6号ろ過池補砂工事			
種 別	緩速ろ過池下部平面図		番 号	／
場 所	三原市西野五丁目			
広島県水道広域連合企業団三原事務所				


緩速ろ過池断面図

S = 1/100

A - A 断面図

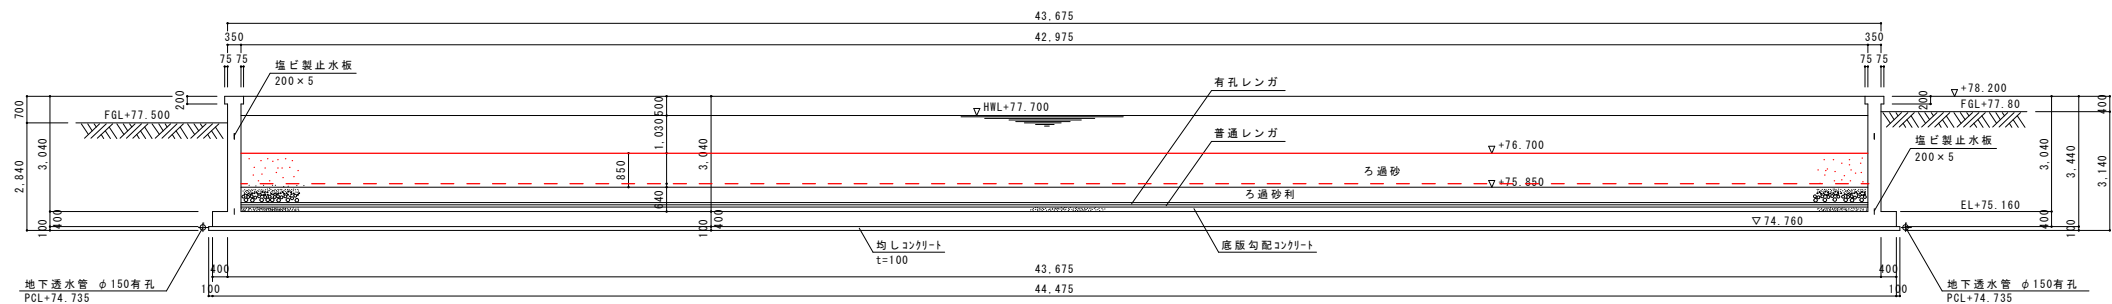

B - B 断面図

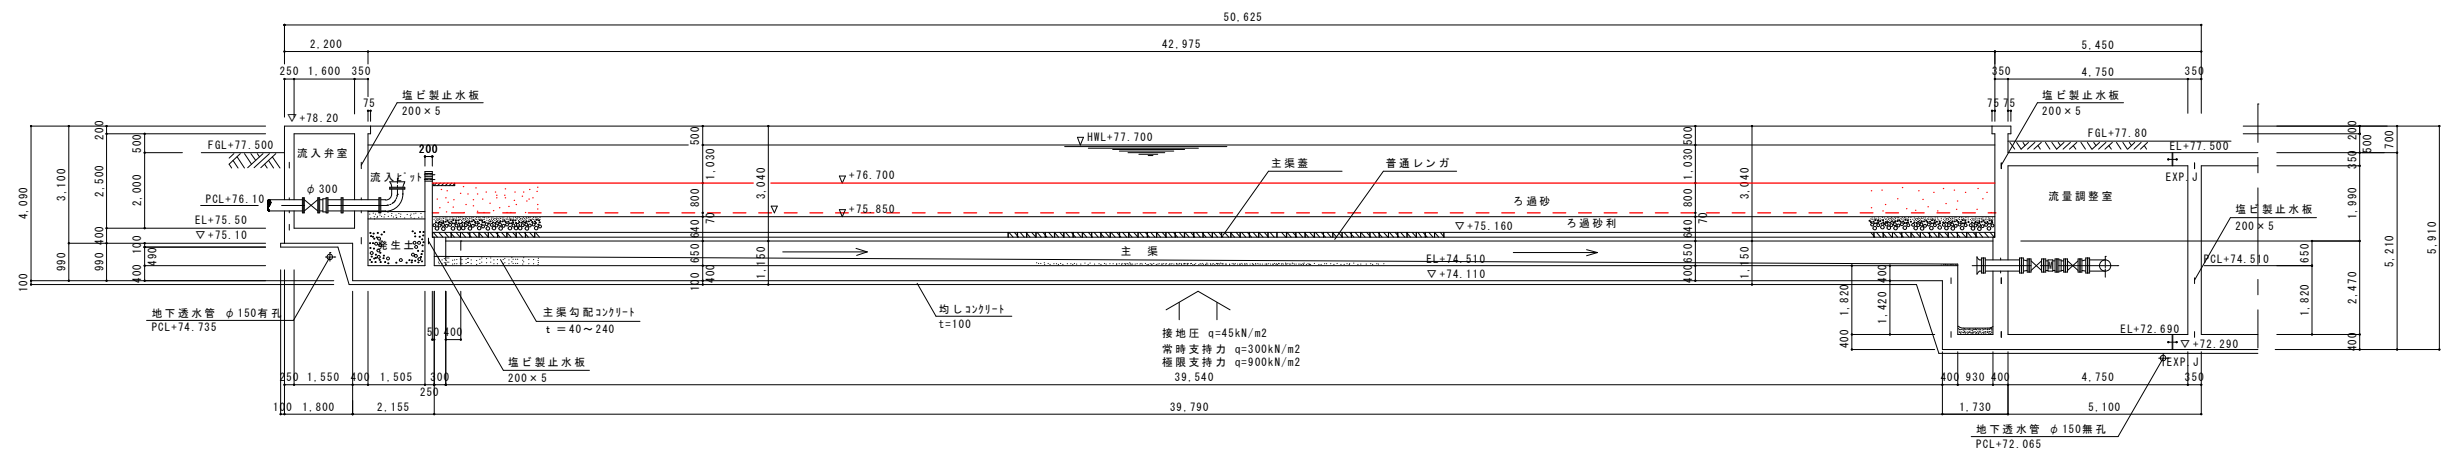

C - C 断面図



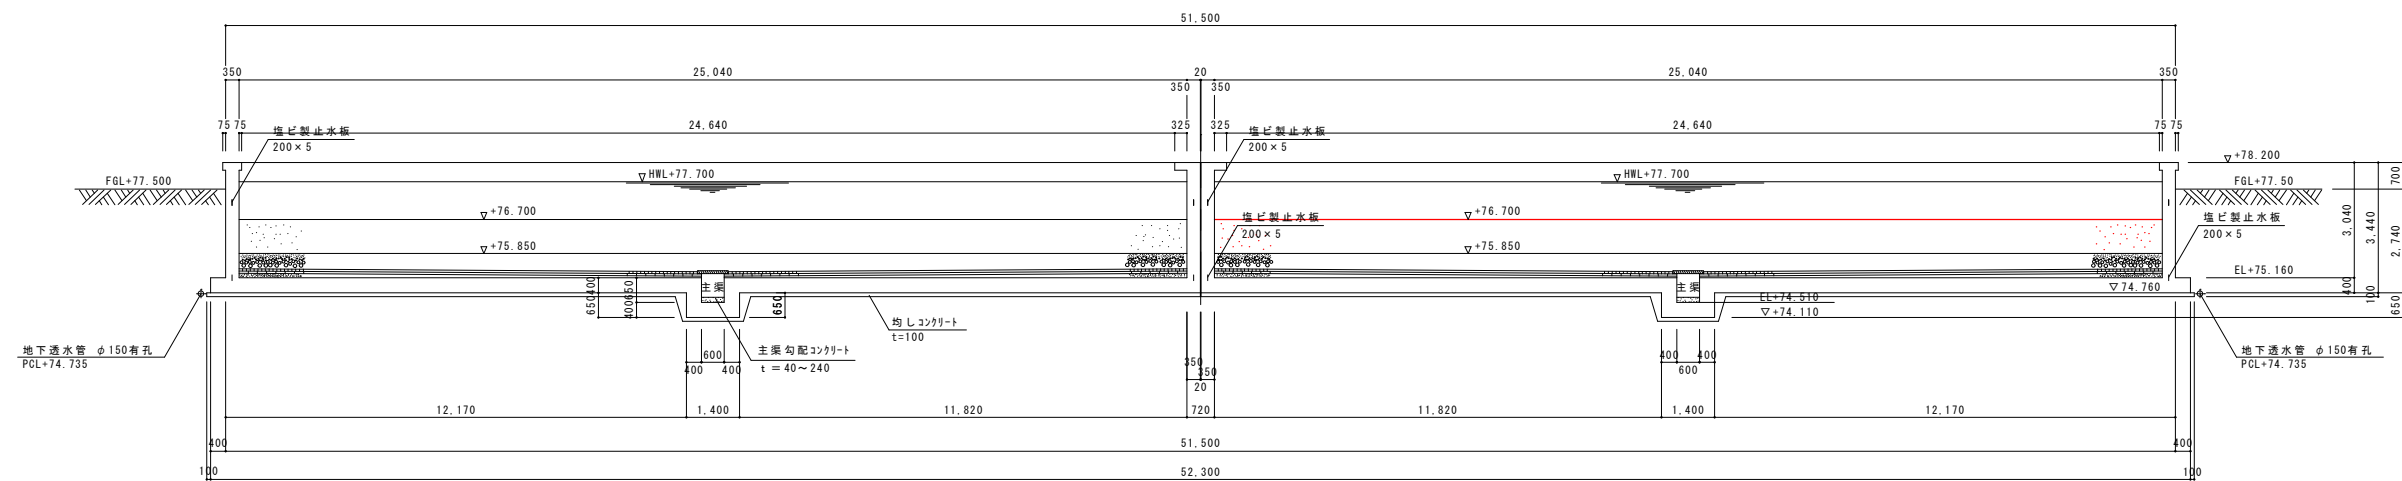


図 番	面 号	3 4	縮 尺	1 / 100
名 称		西野 6号ろ過池補砂工事		
種 別		緩速ろ過池断面図		番 号
場 所		三原市西野五丁目		
広島県水道広域連合企業団三原事務所				

ろ過池端部、ろ層構成詳細図

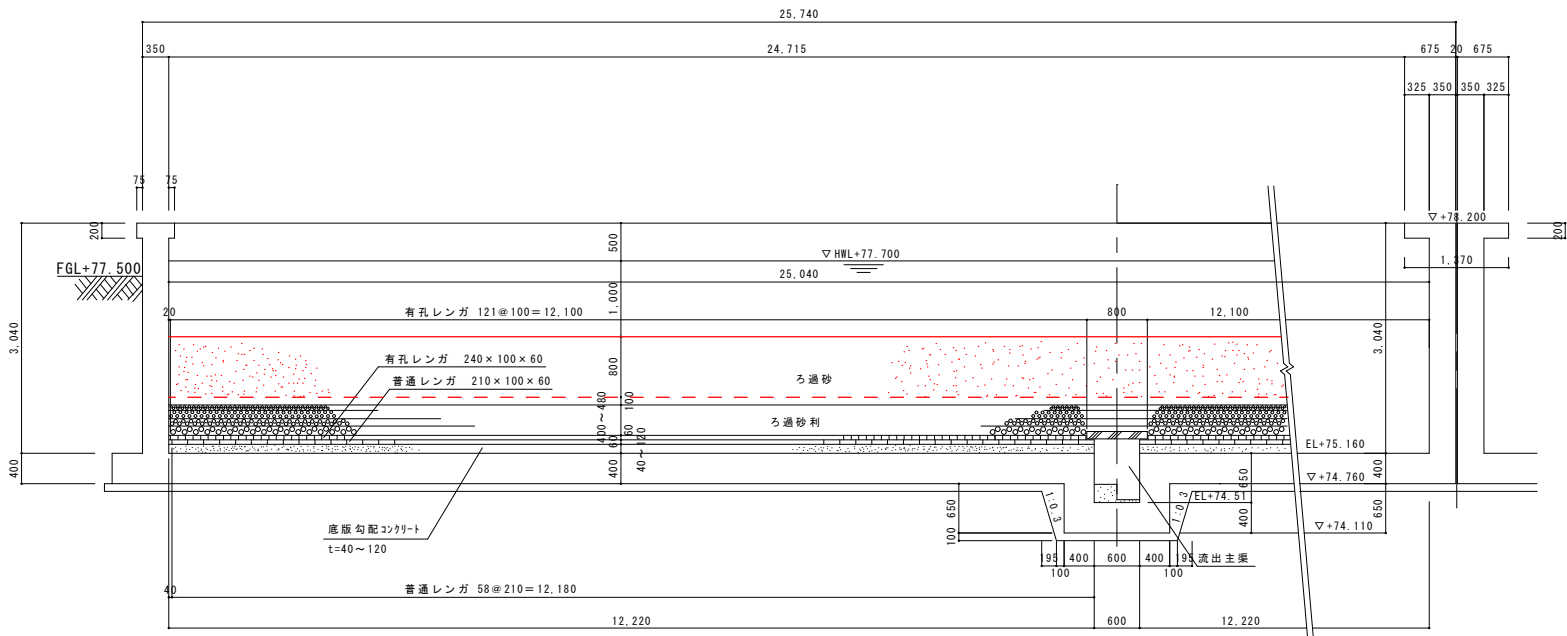


端部処理要領図 S=1/50

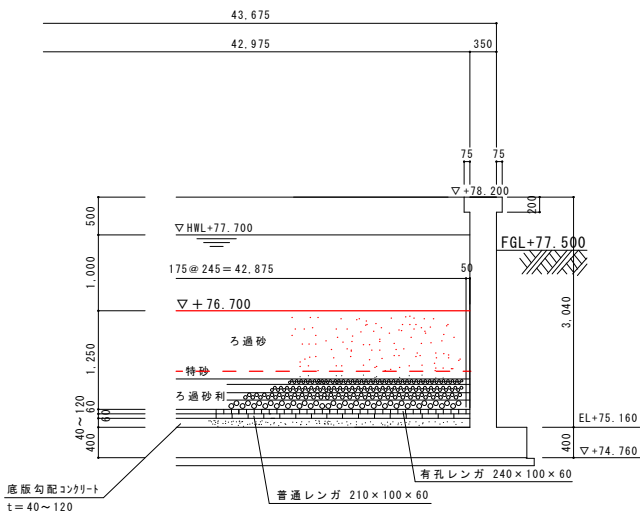


砂層及び砂利層断面図

s = 1/20

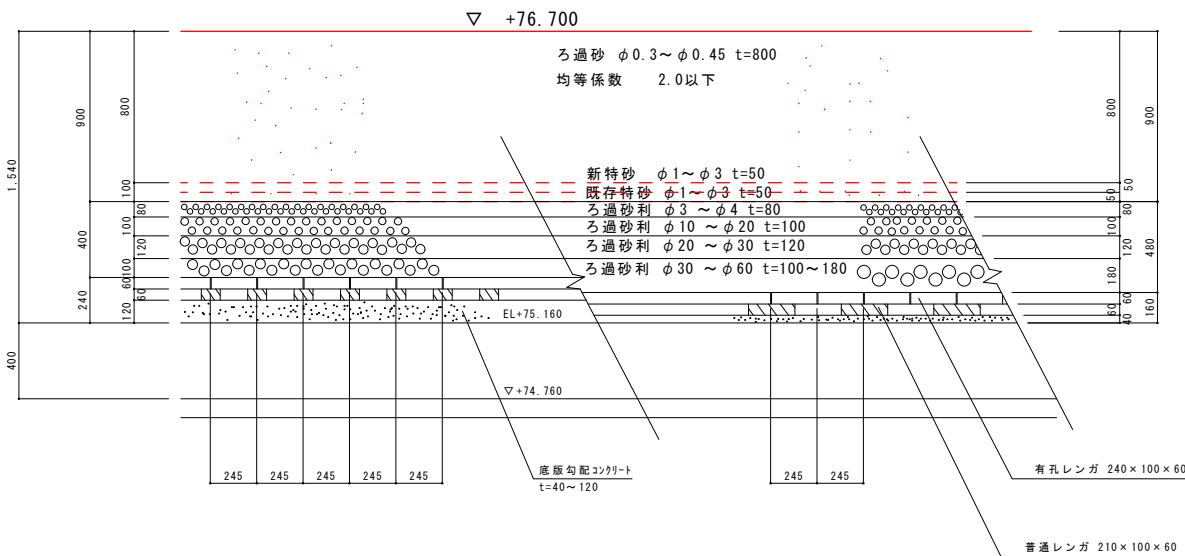

着工前

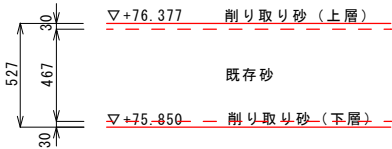

完成

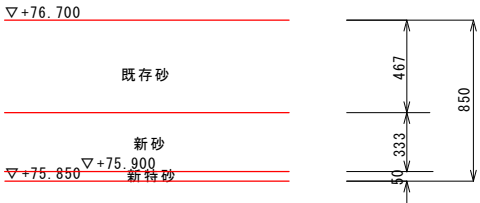


図 番	面 号	4 4	縮 尺	1/50, 1/20
名 称	西野 6 号 ろ過池補砂工事			
種 別	主渠、ろ過池端部、 ろ層構成詳細図		番 号	／
場 所	三原市西野五丁目			
広島県水道広域連合企業団三原事務所				