


位置図 S=1:2500

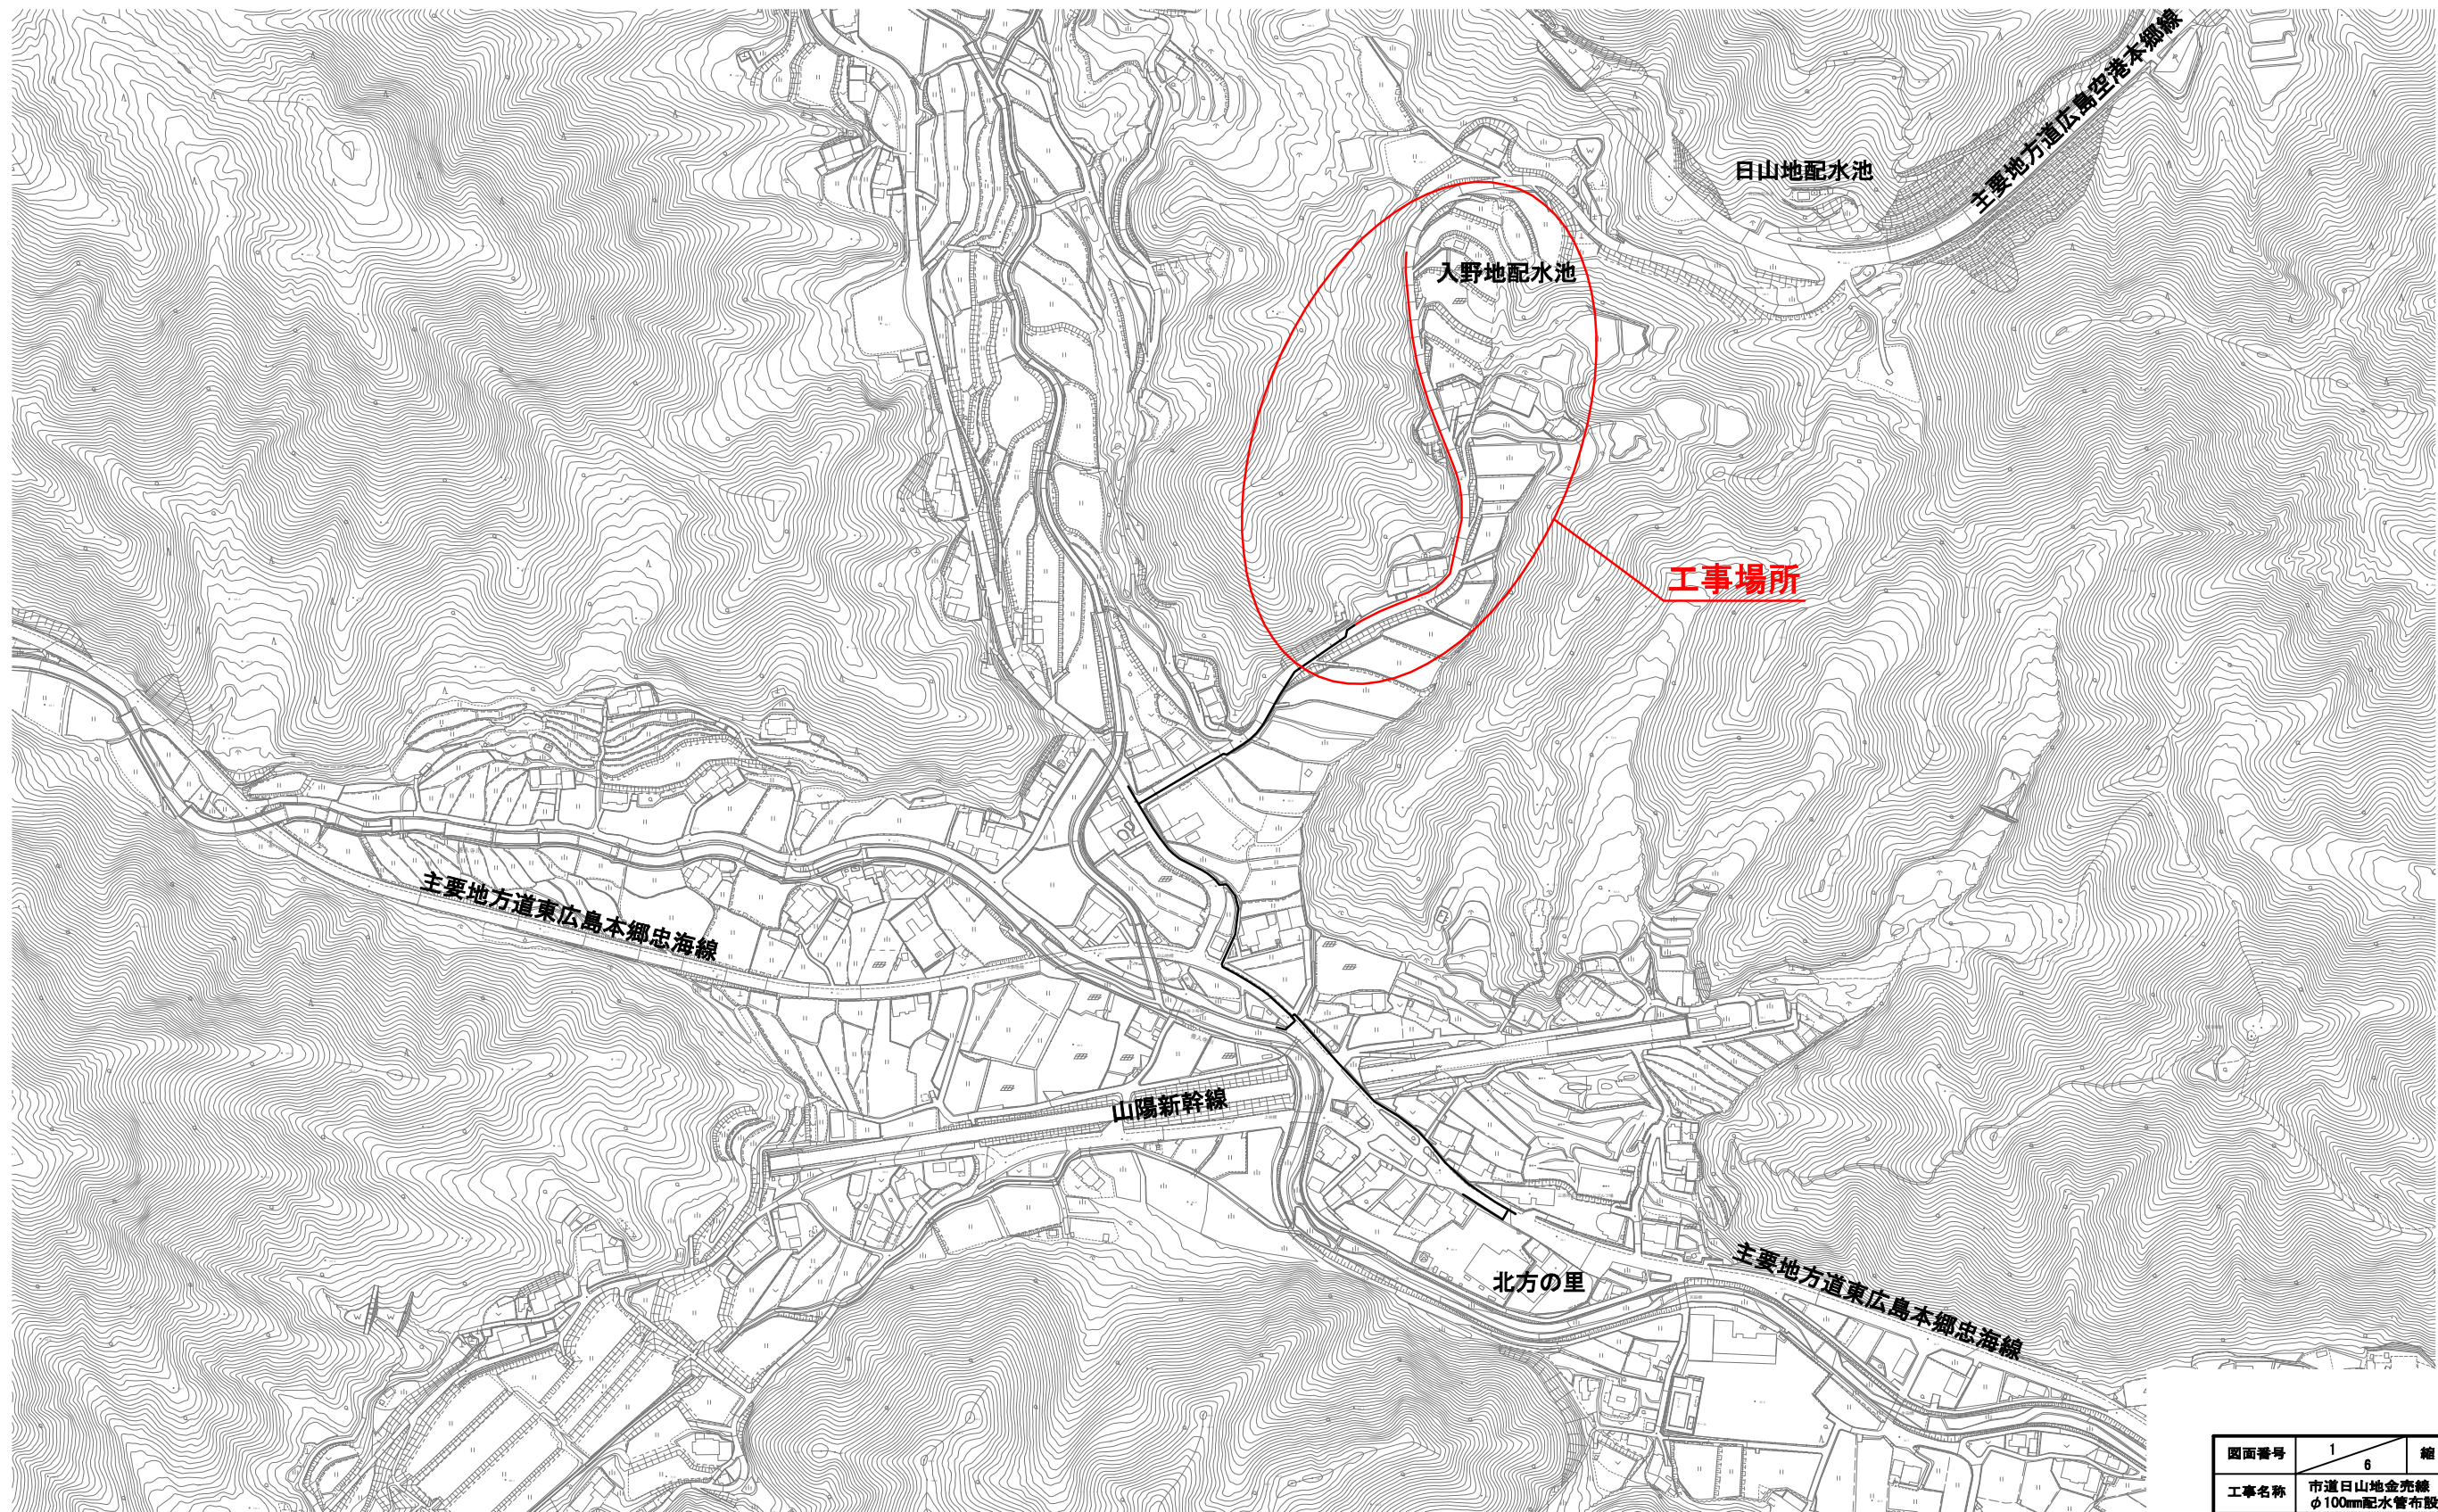


図面番号	1 6	縮 尺	1:2500
工事名称	市道日山地金売線 φ100mm配水管布設管工事		
種 別	位 置 図		
工事箇所	三原市本郷町上北方		
広島県水道広域連合企業団三原事務所			


(この図面は実際の図面を50%縮小している)

(参考) 日山地配水池
H/L=163.0m
L/L=160.0m


本設配水管平面図(1) S=1:500
(日山地配水池系統)

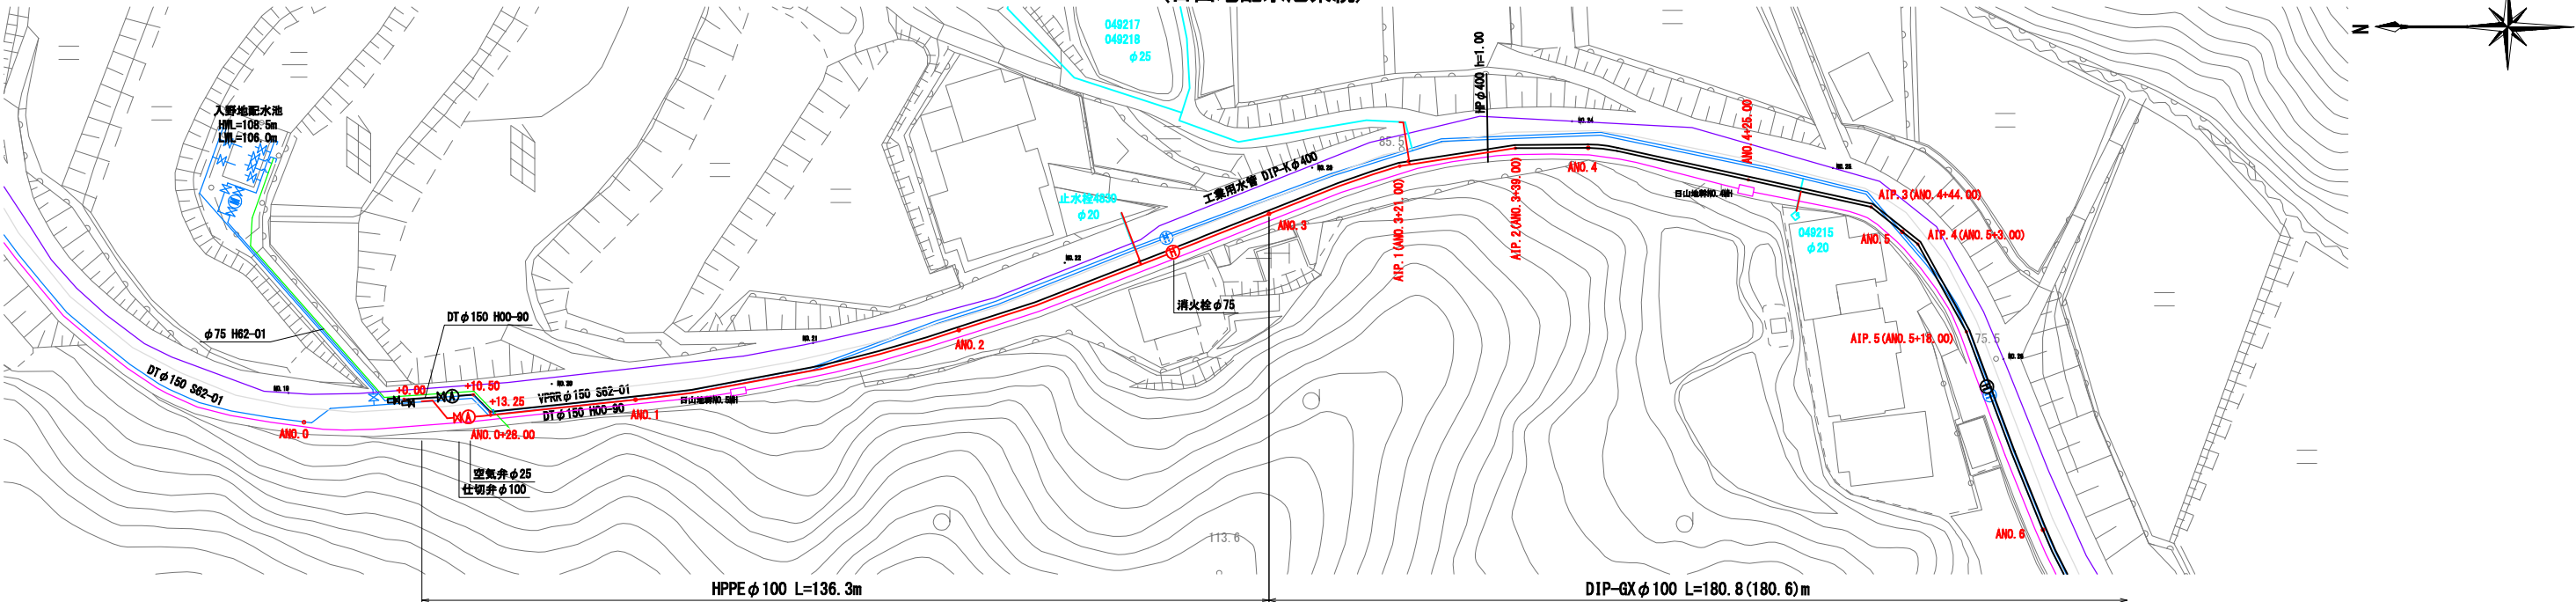

本設配水管詳細図(1) S=Non
(日山地配水池系統)

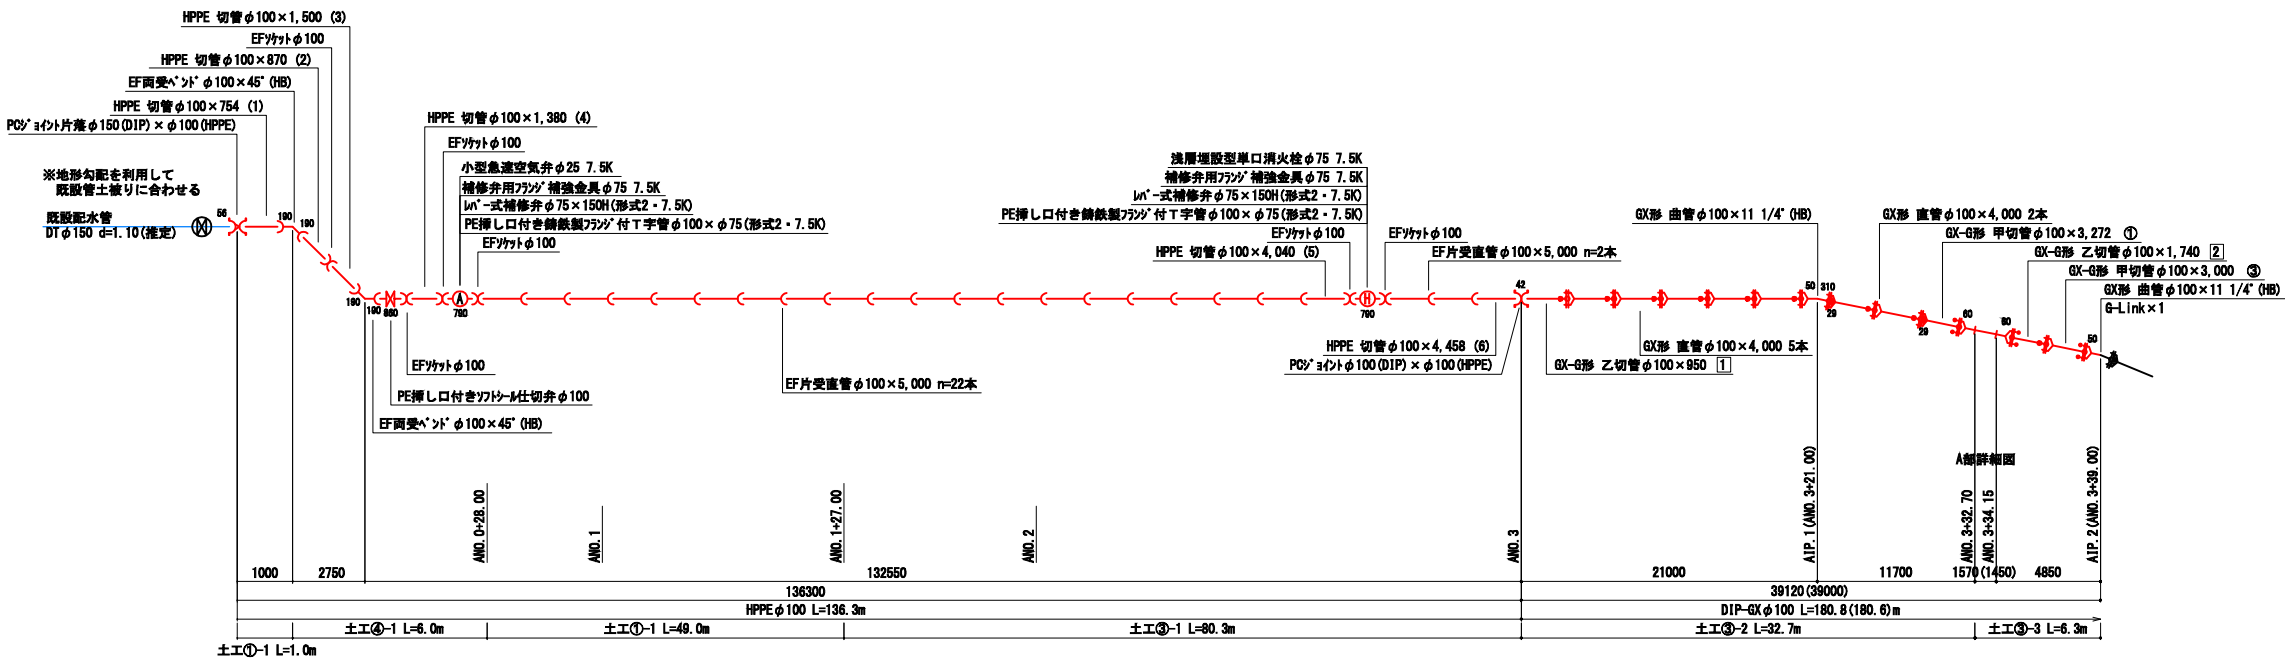

A部詳細図 S=1:50

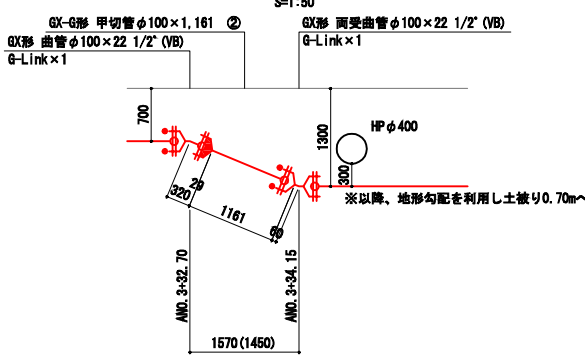


- ※1 異形管寸法は図中に示す。
- ※2 2条配管部は日山地配水池系統路線を基準にピンを設置している。
- ※3 最小切管寸法は以下の寸法を遵守すること。
GX形 φ100 甲切管 L=660mm、乙切管 L=770mm
HPPE φ100 甲切管 L=450mm、乙切管 L=300mm
- ※4 既設管位置は調査による推定である。


図面番号	2 6	縮 尺	図 示
工事名称	市道日山地金売線 φ100mm配水管布設替工事		
種 別	本設配水管平面図・本設配水管詳細図(1)		
工事箇所	三原市本郷町上北方		
広島県水道広域連合企業団三原事務所			

(この図面は実際の図面を50%縮小している)


本設配水管平面図(2) S=1:500
(日山地配水池系統)

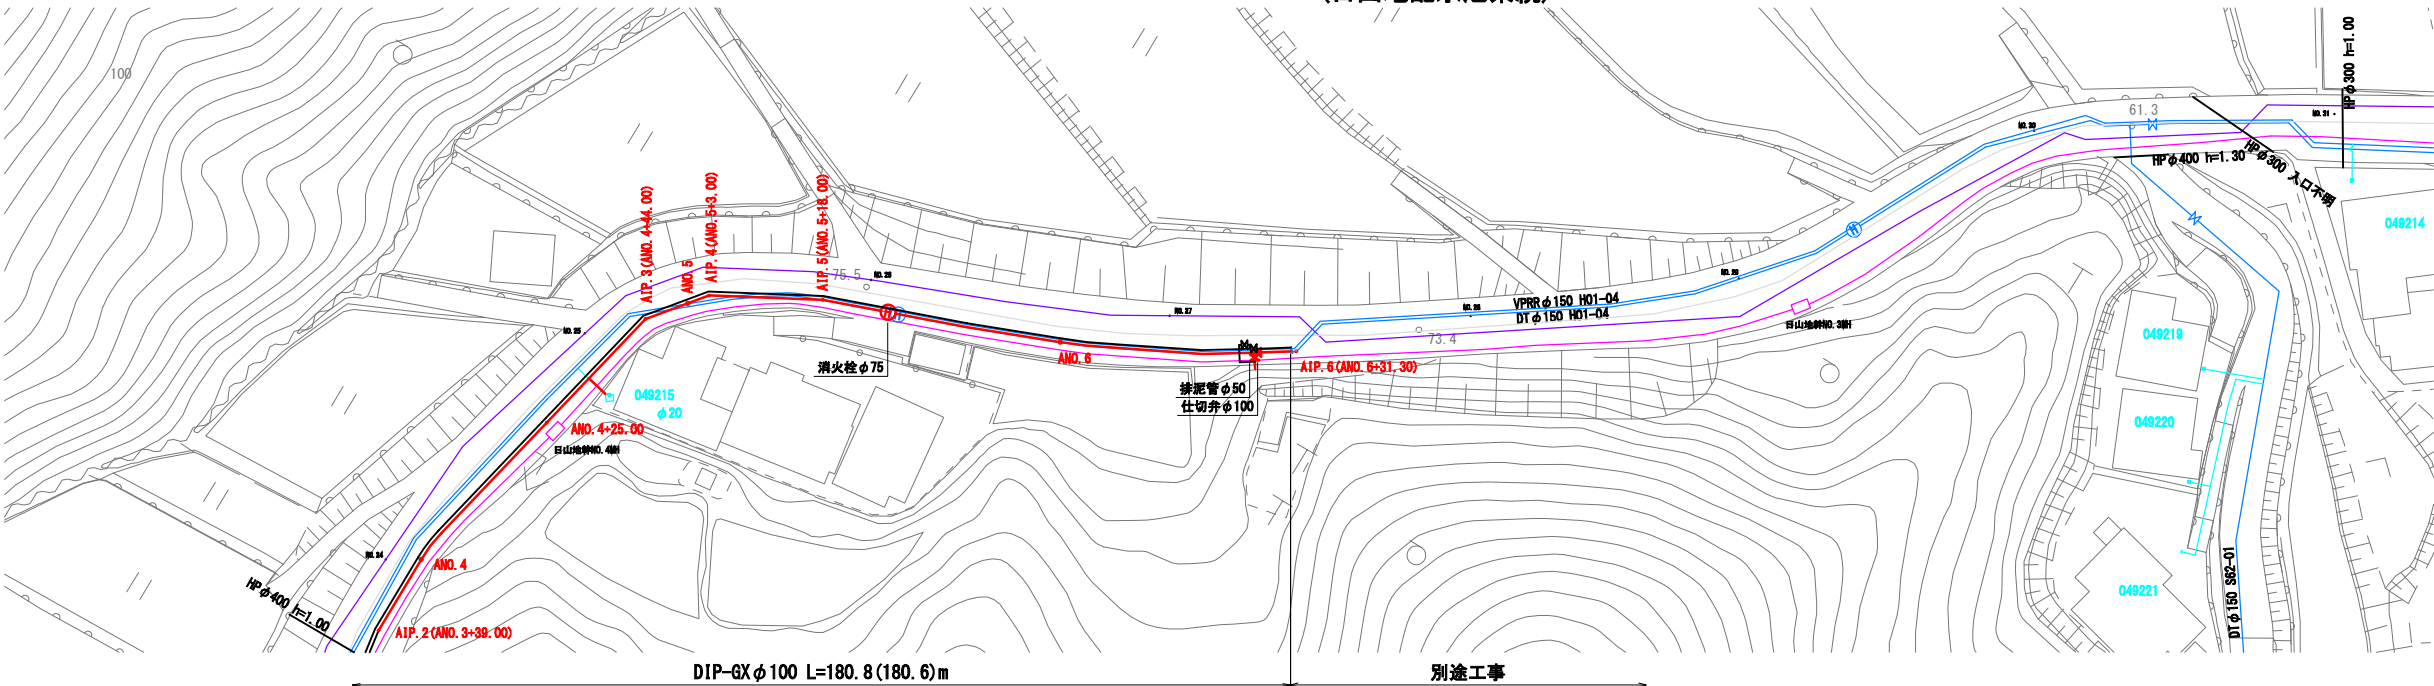

本設配水管詳細図(2) S=Non
(日山地配水池系統)

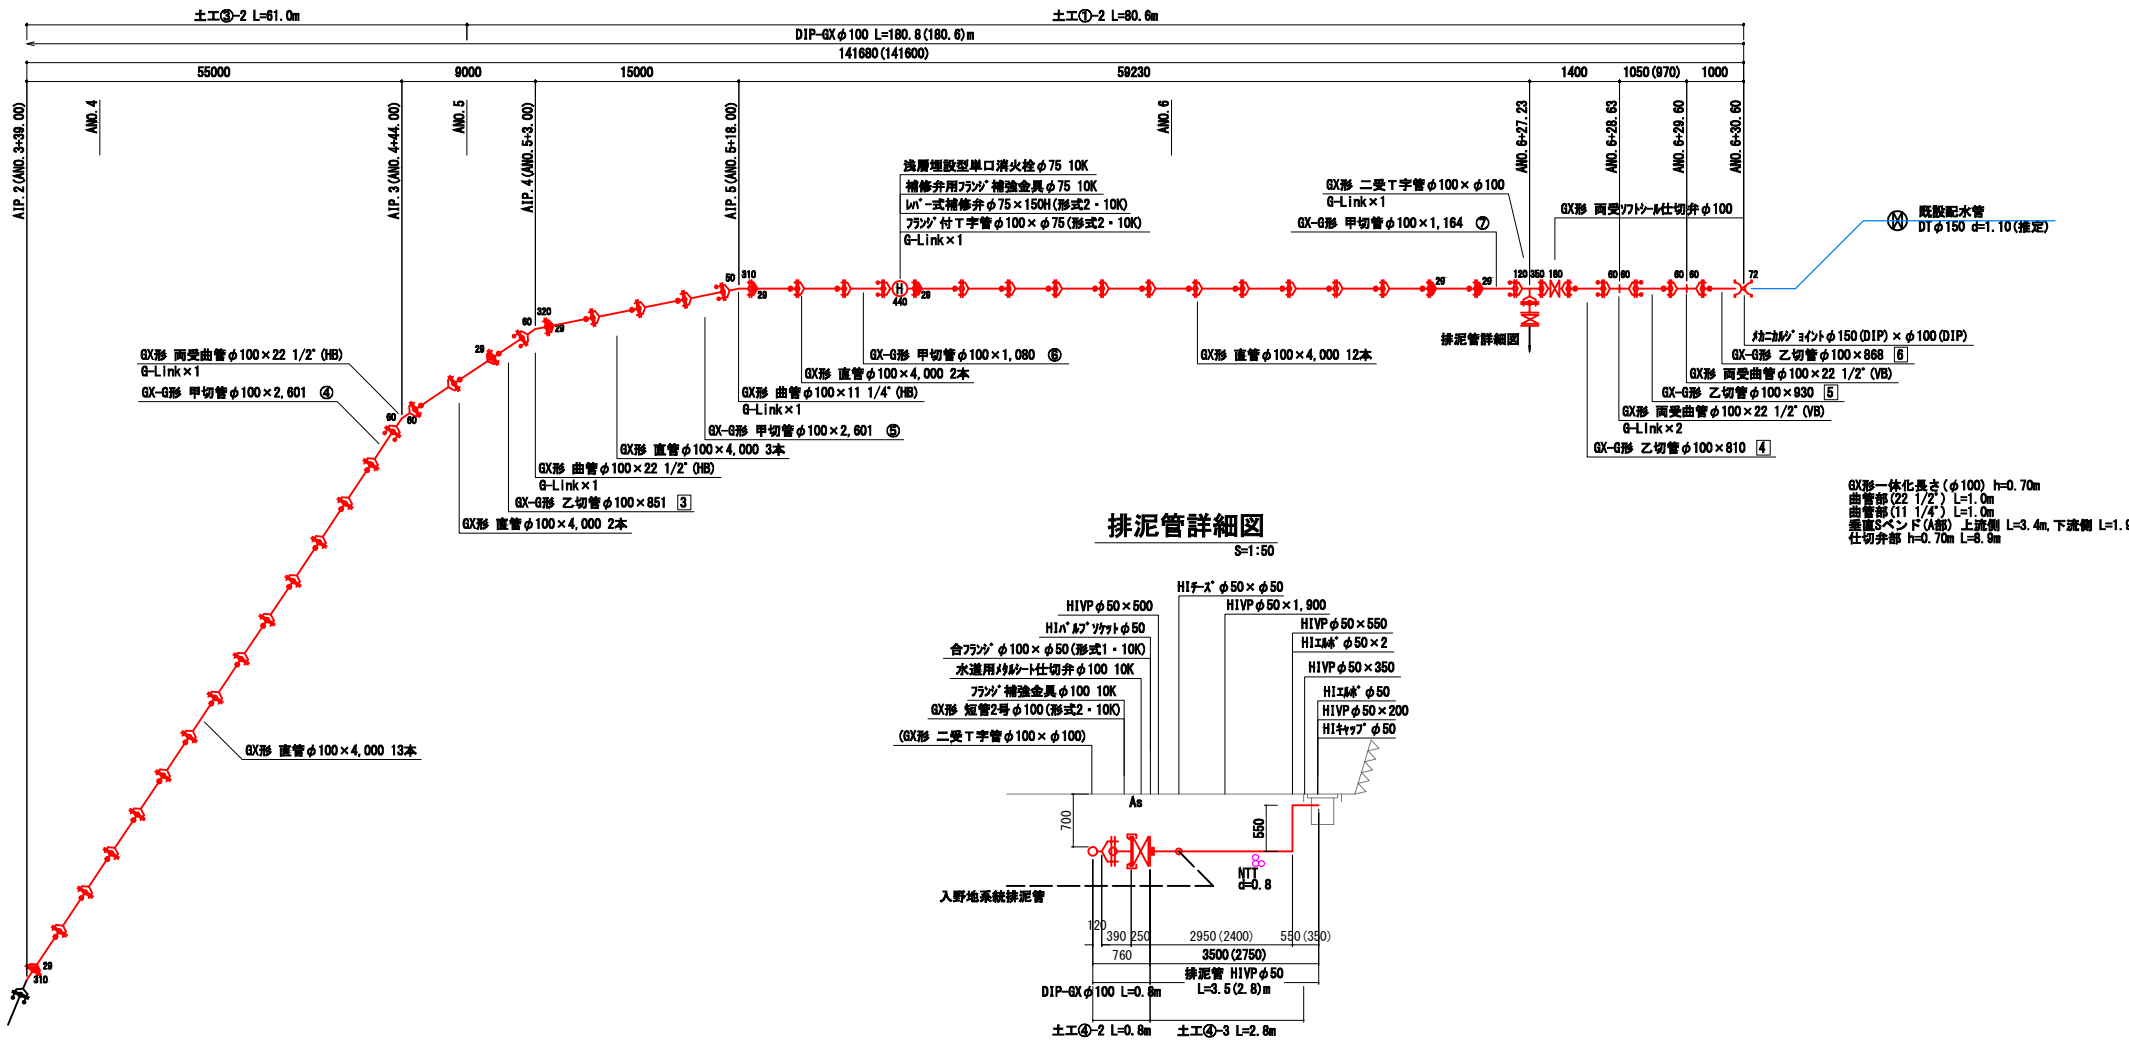

排泥管詳細図 S=1:50

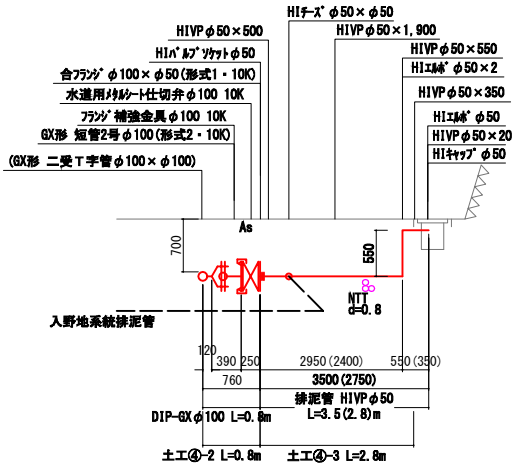


- ※1 異形管寸法は図中に示す。
- ※2 2条配管部は日山地配水池より路線を基準にピンを設置している。
- ※3 最小切管寸法は以下の寸法を遵守すること。
GX形 φ100 甲切管 L=660mm, 乙切管 L=770mm
- ※4 既設管位置は調査による推定である。

図面番号	3 6	縮 尺	図 示
工事名称	市道日山地金売線 φ100mm配水管布設替工事		
種 別	本設配水管平面図・本設配水管詳細図(2)		
工事箇所	三原市本郷町上北方		
広島県水道広域連合企業団三原事務所			


(この図面は実際の図面を50%縮小している)

(参考) 日山地配水池
H/L=163.0m
L/L=160.0m


本設配水管平面図(3)
(入野地配水池系統) S=1:500

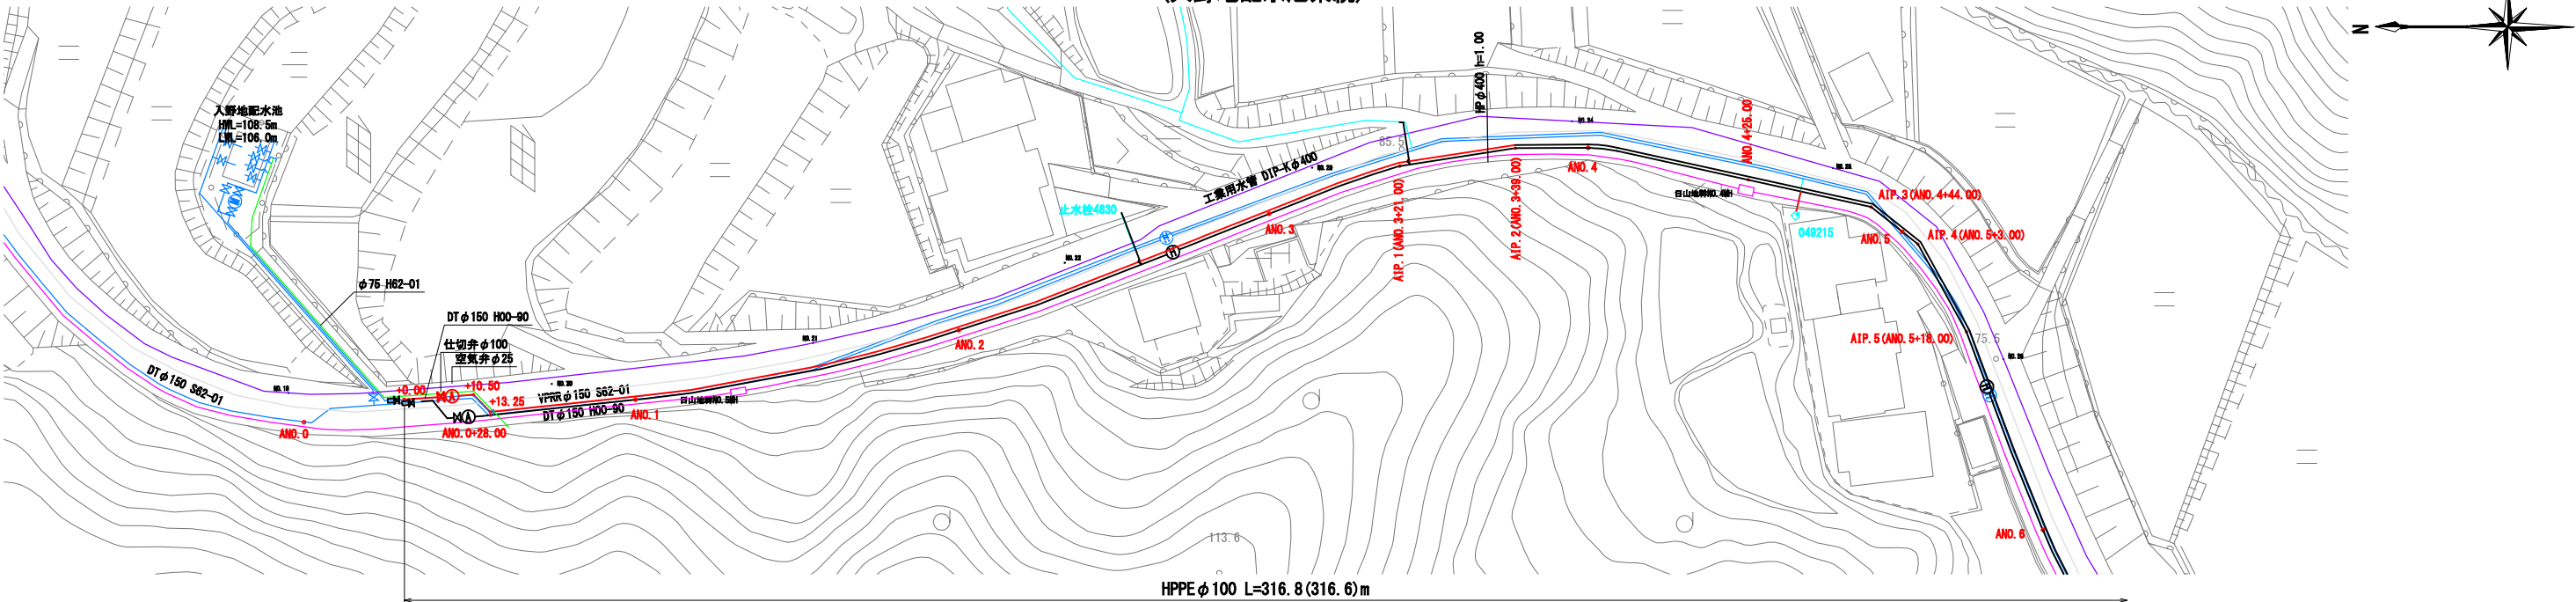

本設配水管詳細図(3)
(入野地配水池系統) S=Non

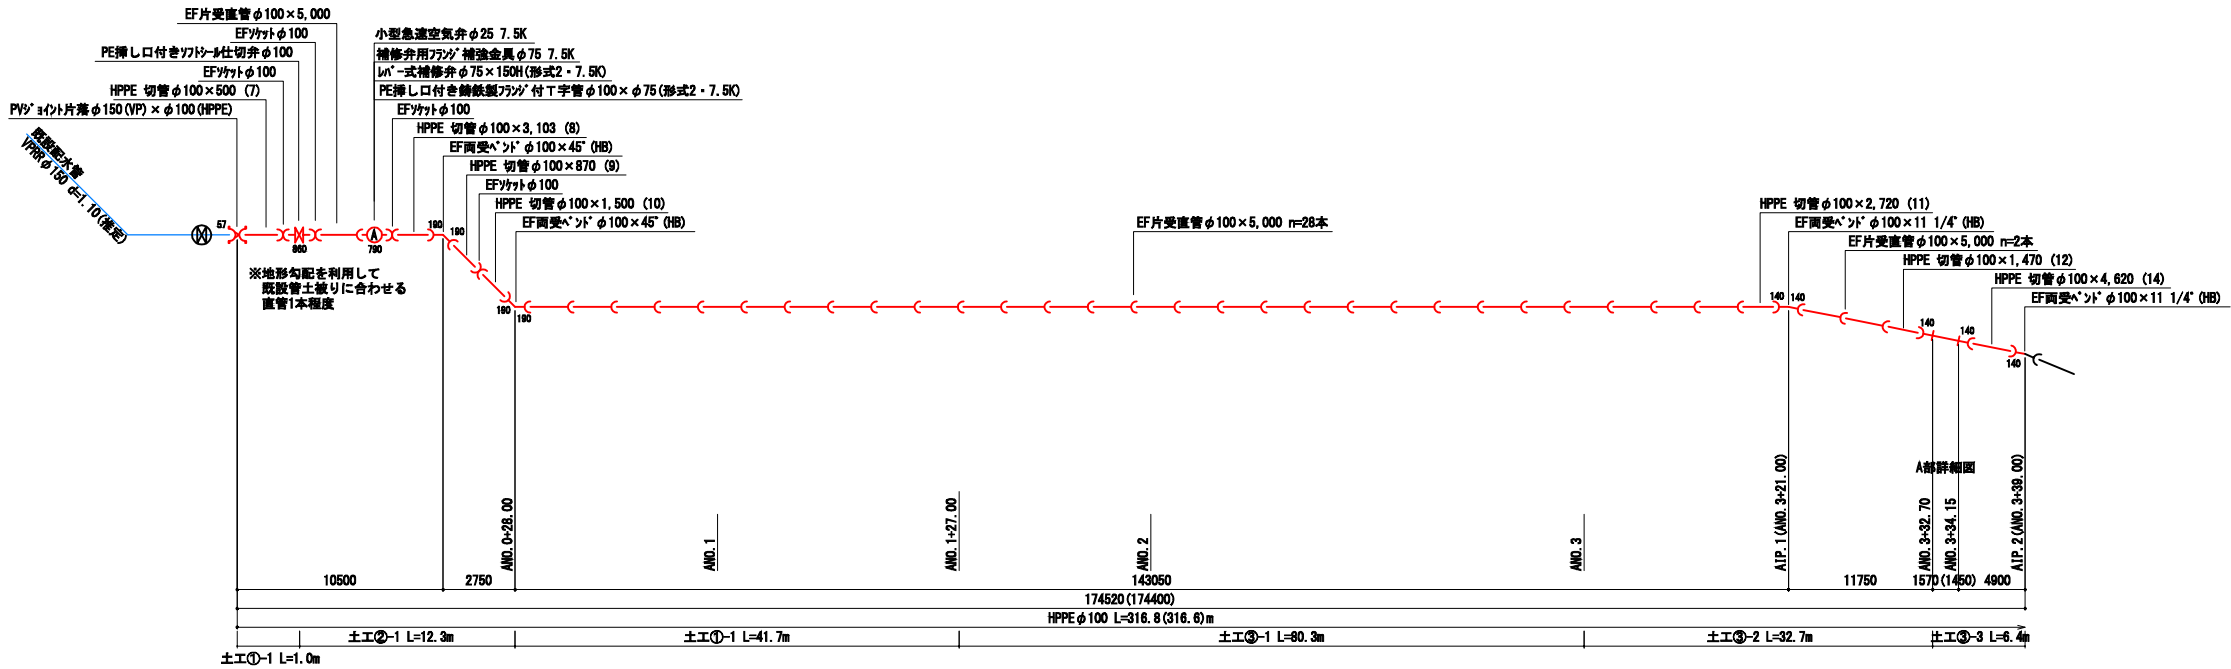

A部詳細図

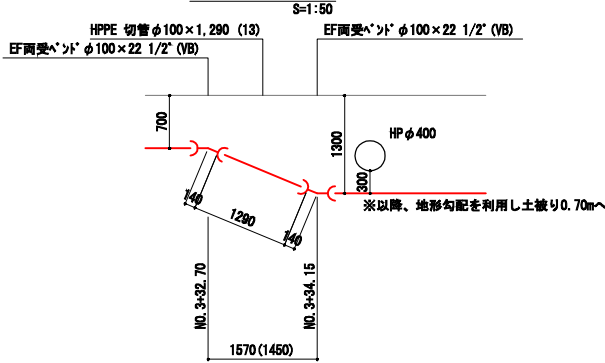


- ※1 異形管寸法は図中に示す。
- ※2 2条配管部は日山地配水池より路線を基準にピンを設置している。
- ※3 最小切管寸法は以下の寸法を遵守すること。
HPPE φ100 甲切管 L=450mm、乙切管 L=300mm
- ※4 既設管位置は調査による推定である。


図面番号	4 6	縮 尺	図 示
工事名称	市道日山地金売線 φ100mm配水管布設替工事		
種 別	本設配水管平面図・本設配水管詳細図(3)		
工事箇所	三原市本郷町上北方		
広島県水道広域連合企業団三原事務所			

(この図面は実際の図面を50%縮小している)

本設配水管平面図(4) S=1:500
(入野地配水池系統)

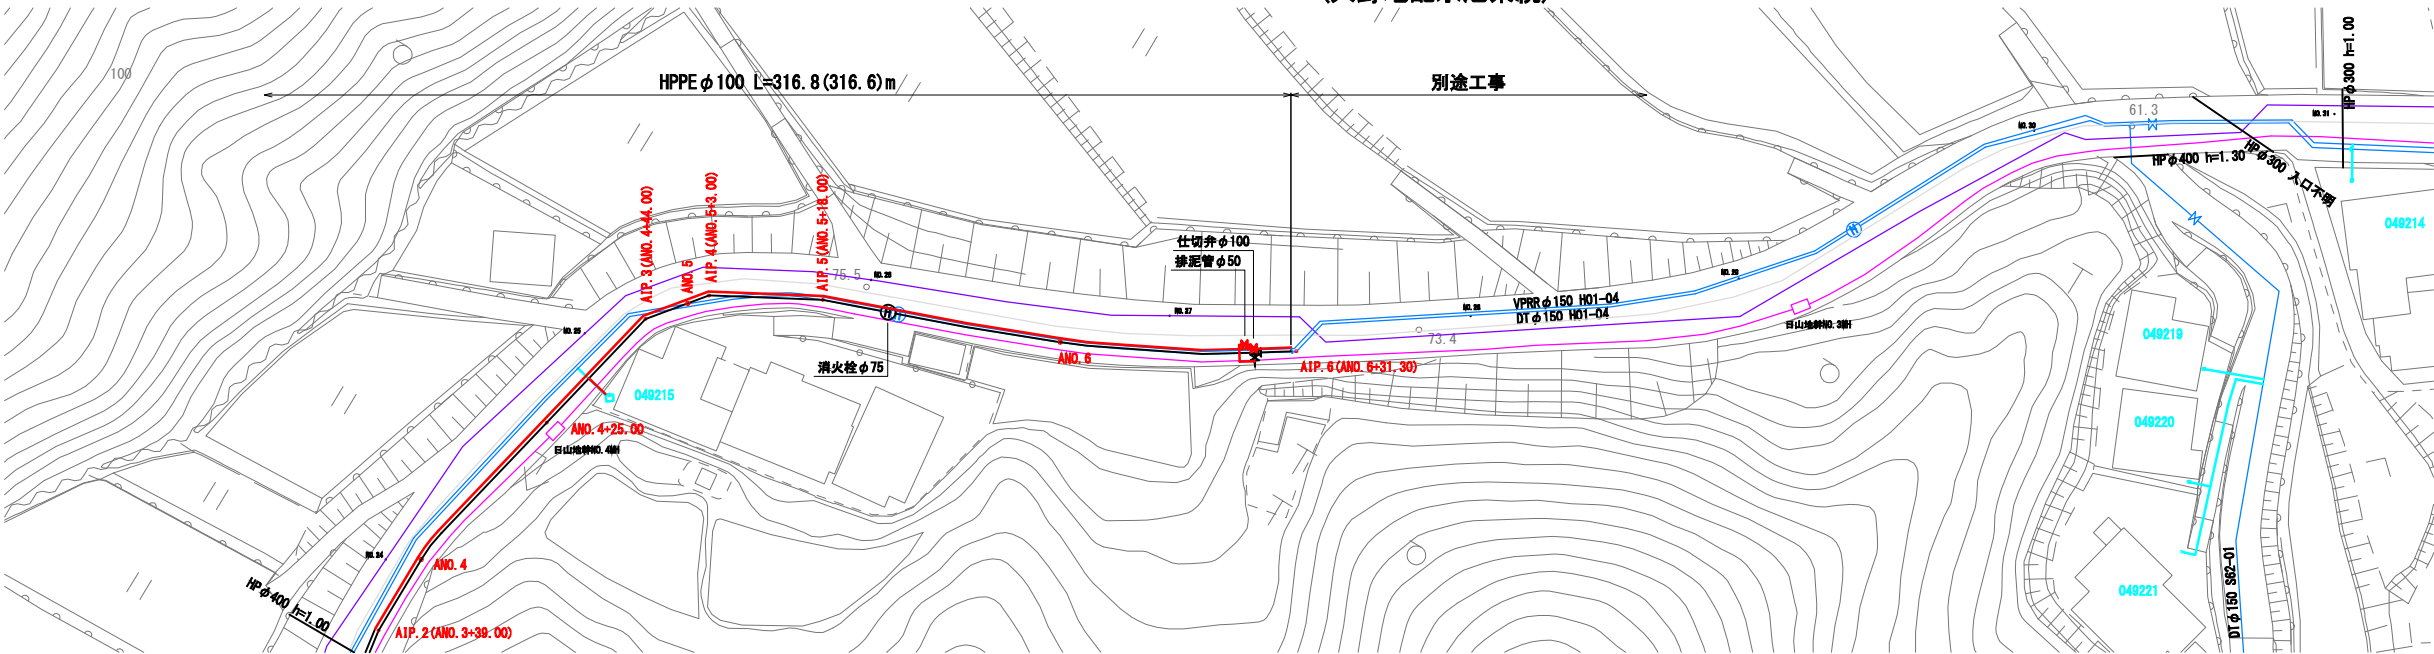

本設配水管詳細図(4) S=Non
(入野地配水池系統)

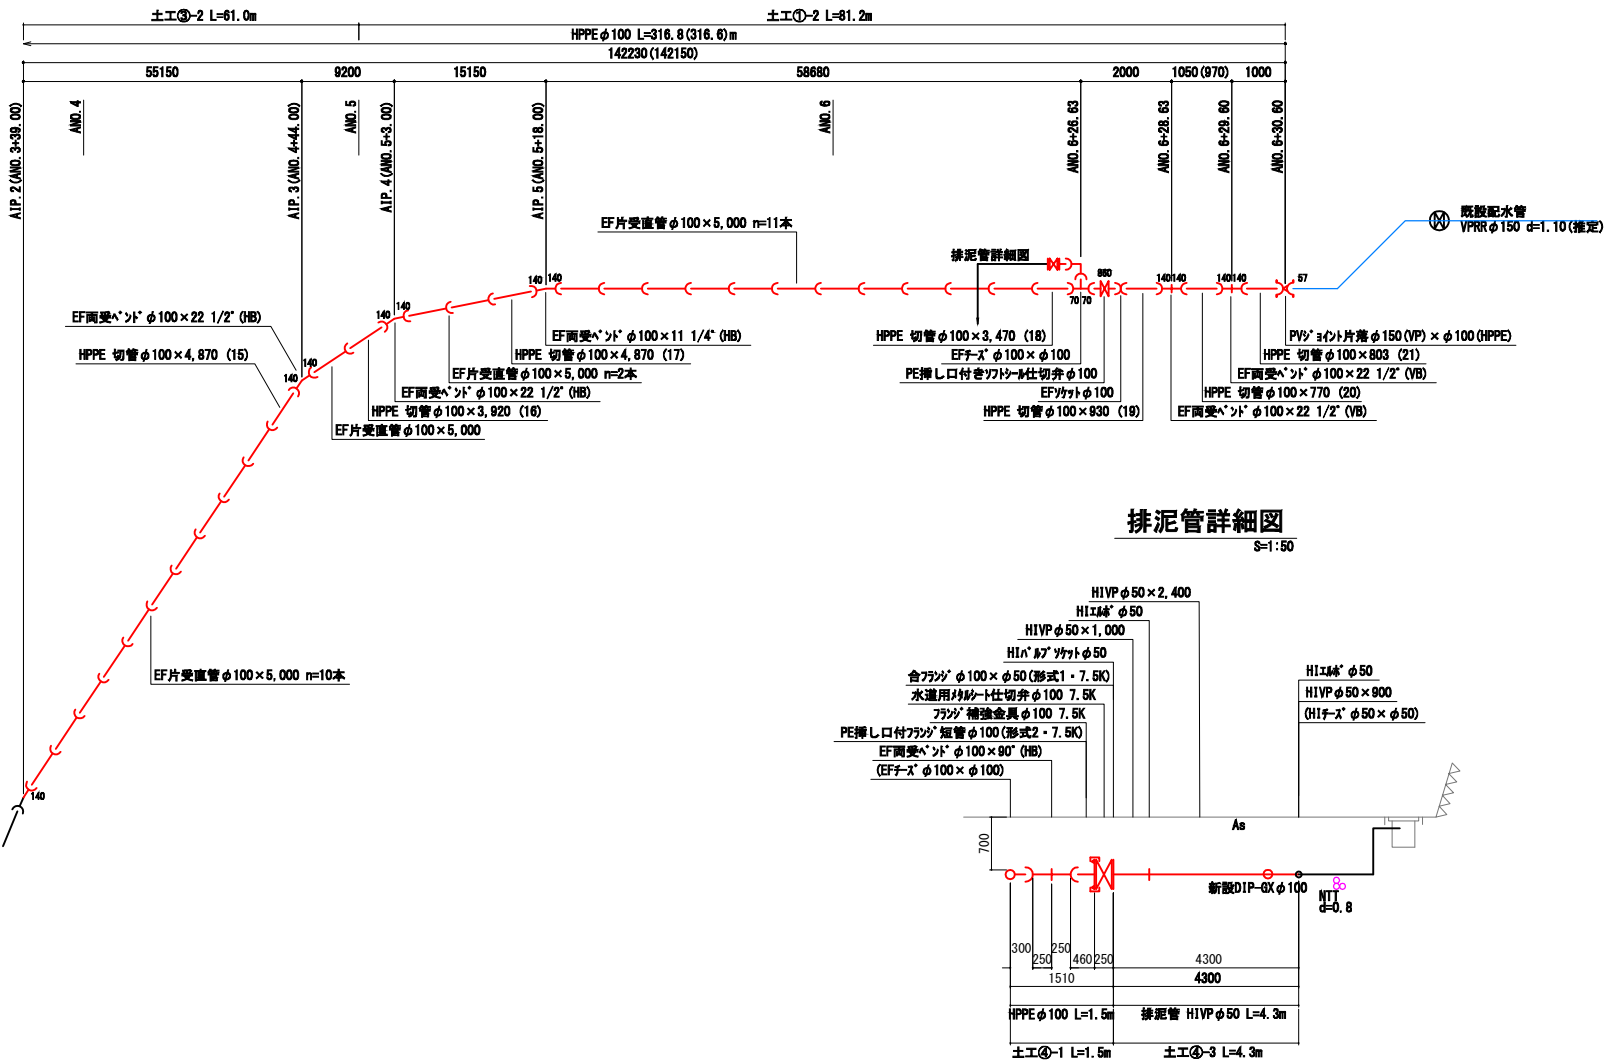


- ※1 異形管寸法は図中に示す。
※2 2条配管部は日山地配水池揚かり路線を基準にピンを設置している。
※3 最小切管寸法は以下の寸法を遵守すること。
HPPE φ100 甲切管 L=450mm, 乙切管 L=300mm
※4 既設管位置は調査による推定である。

図面番号	5	縮 尺	図 示
	6		
工事名称	市道日山地金売線 φ100mm配水管布設替工事		
種 別	本設配水管平面図・本設配水管詳細図(4)		
工事箇所	三原市本郷町上北方		
広島県水道広域連合企業団三原事務所			


(この図面は実際の図面を50%縮小している)

横断面図 S=1:100


ANo. 1

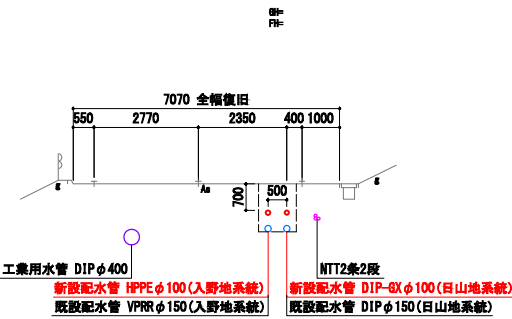


ANo. 4

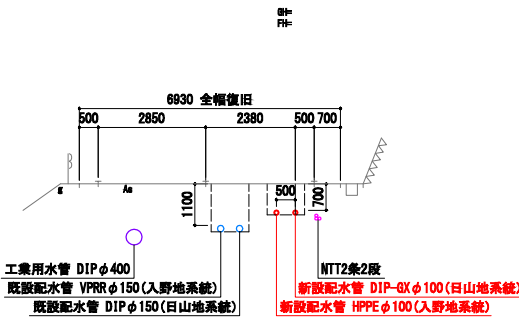


舗装復旧断面図 S=1:10

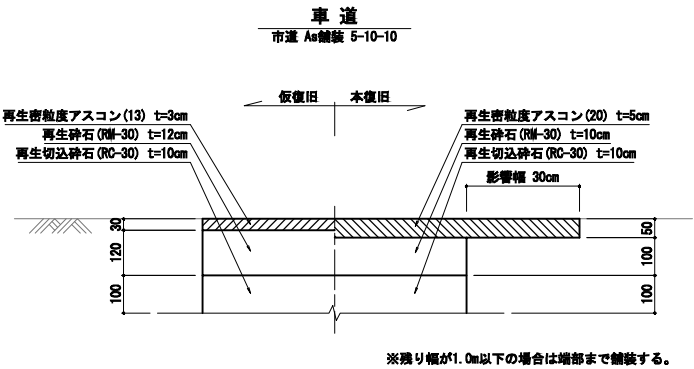


分岐側EP (入野地配水池)

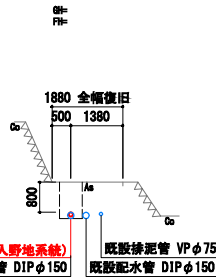


ANo. 3

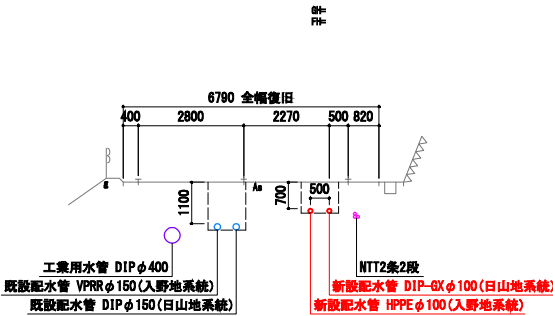


ANo. 6

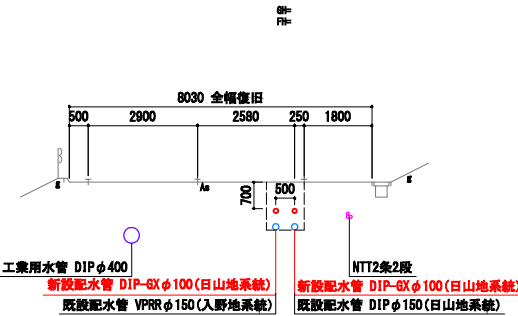


ANo. 0

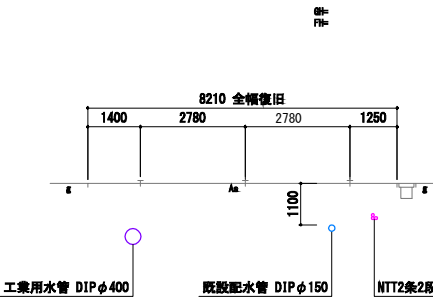

ANo. 2

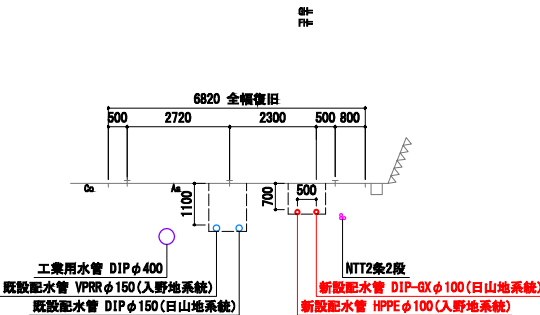

ANo. 5

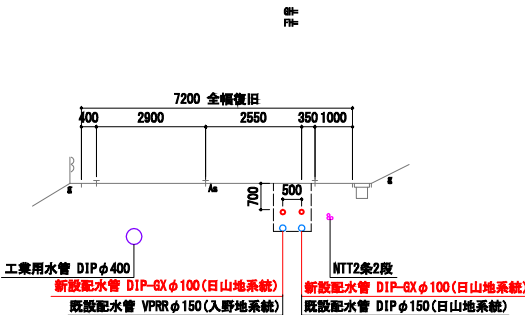

図面番号	6 6	縮 尺	図 示
工事名称	市道日山地金売線 φ100mm配水管布設替工事		
種 別	横断面図・舗装復旧断面図		
工事箇所	三原市本郷町上北方		
広島県水道広域連合企業団三原事務所			

(この図面は実際の図面を50%縮小している)