
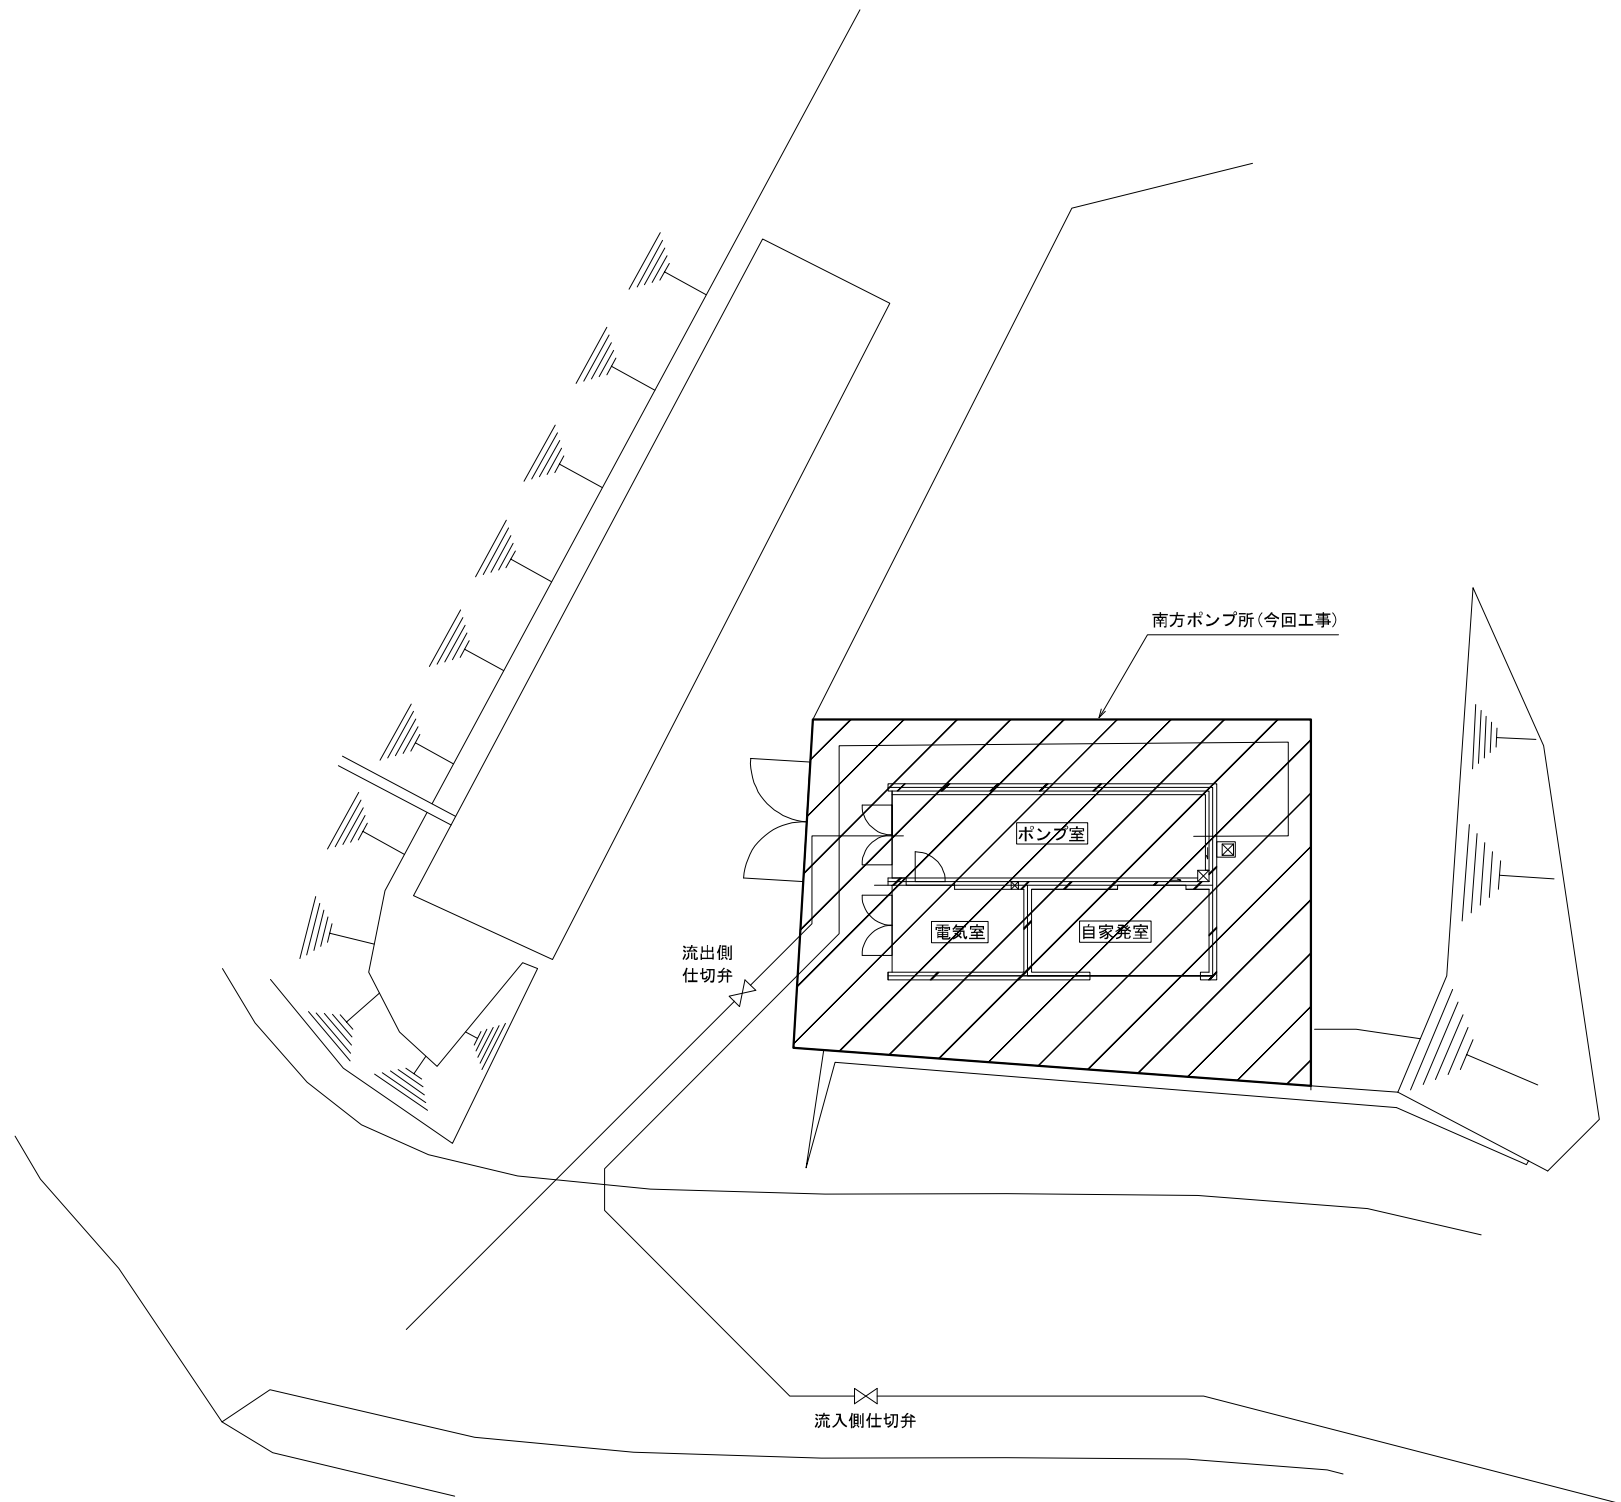


一般平面図 S=1/100

注)  は工事範囲を示す。


※ 本図面はA1をA3(約50%)に縮小しています。

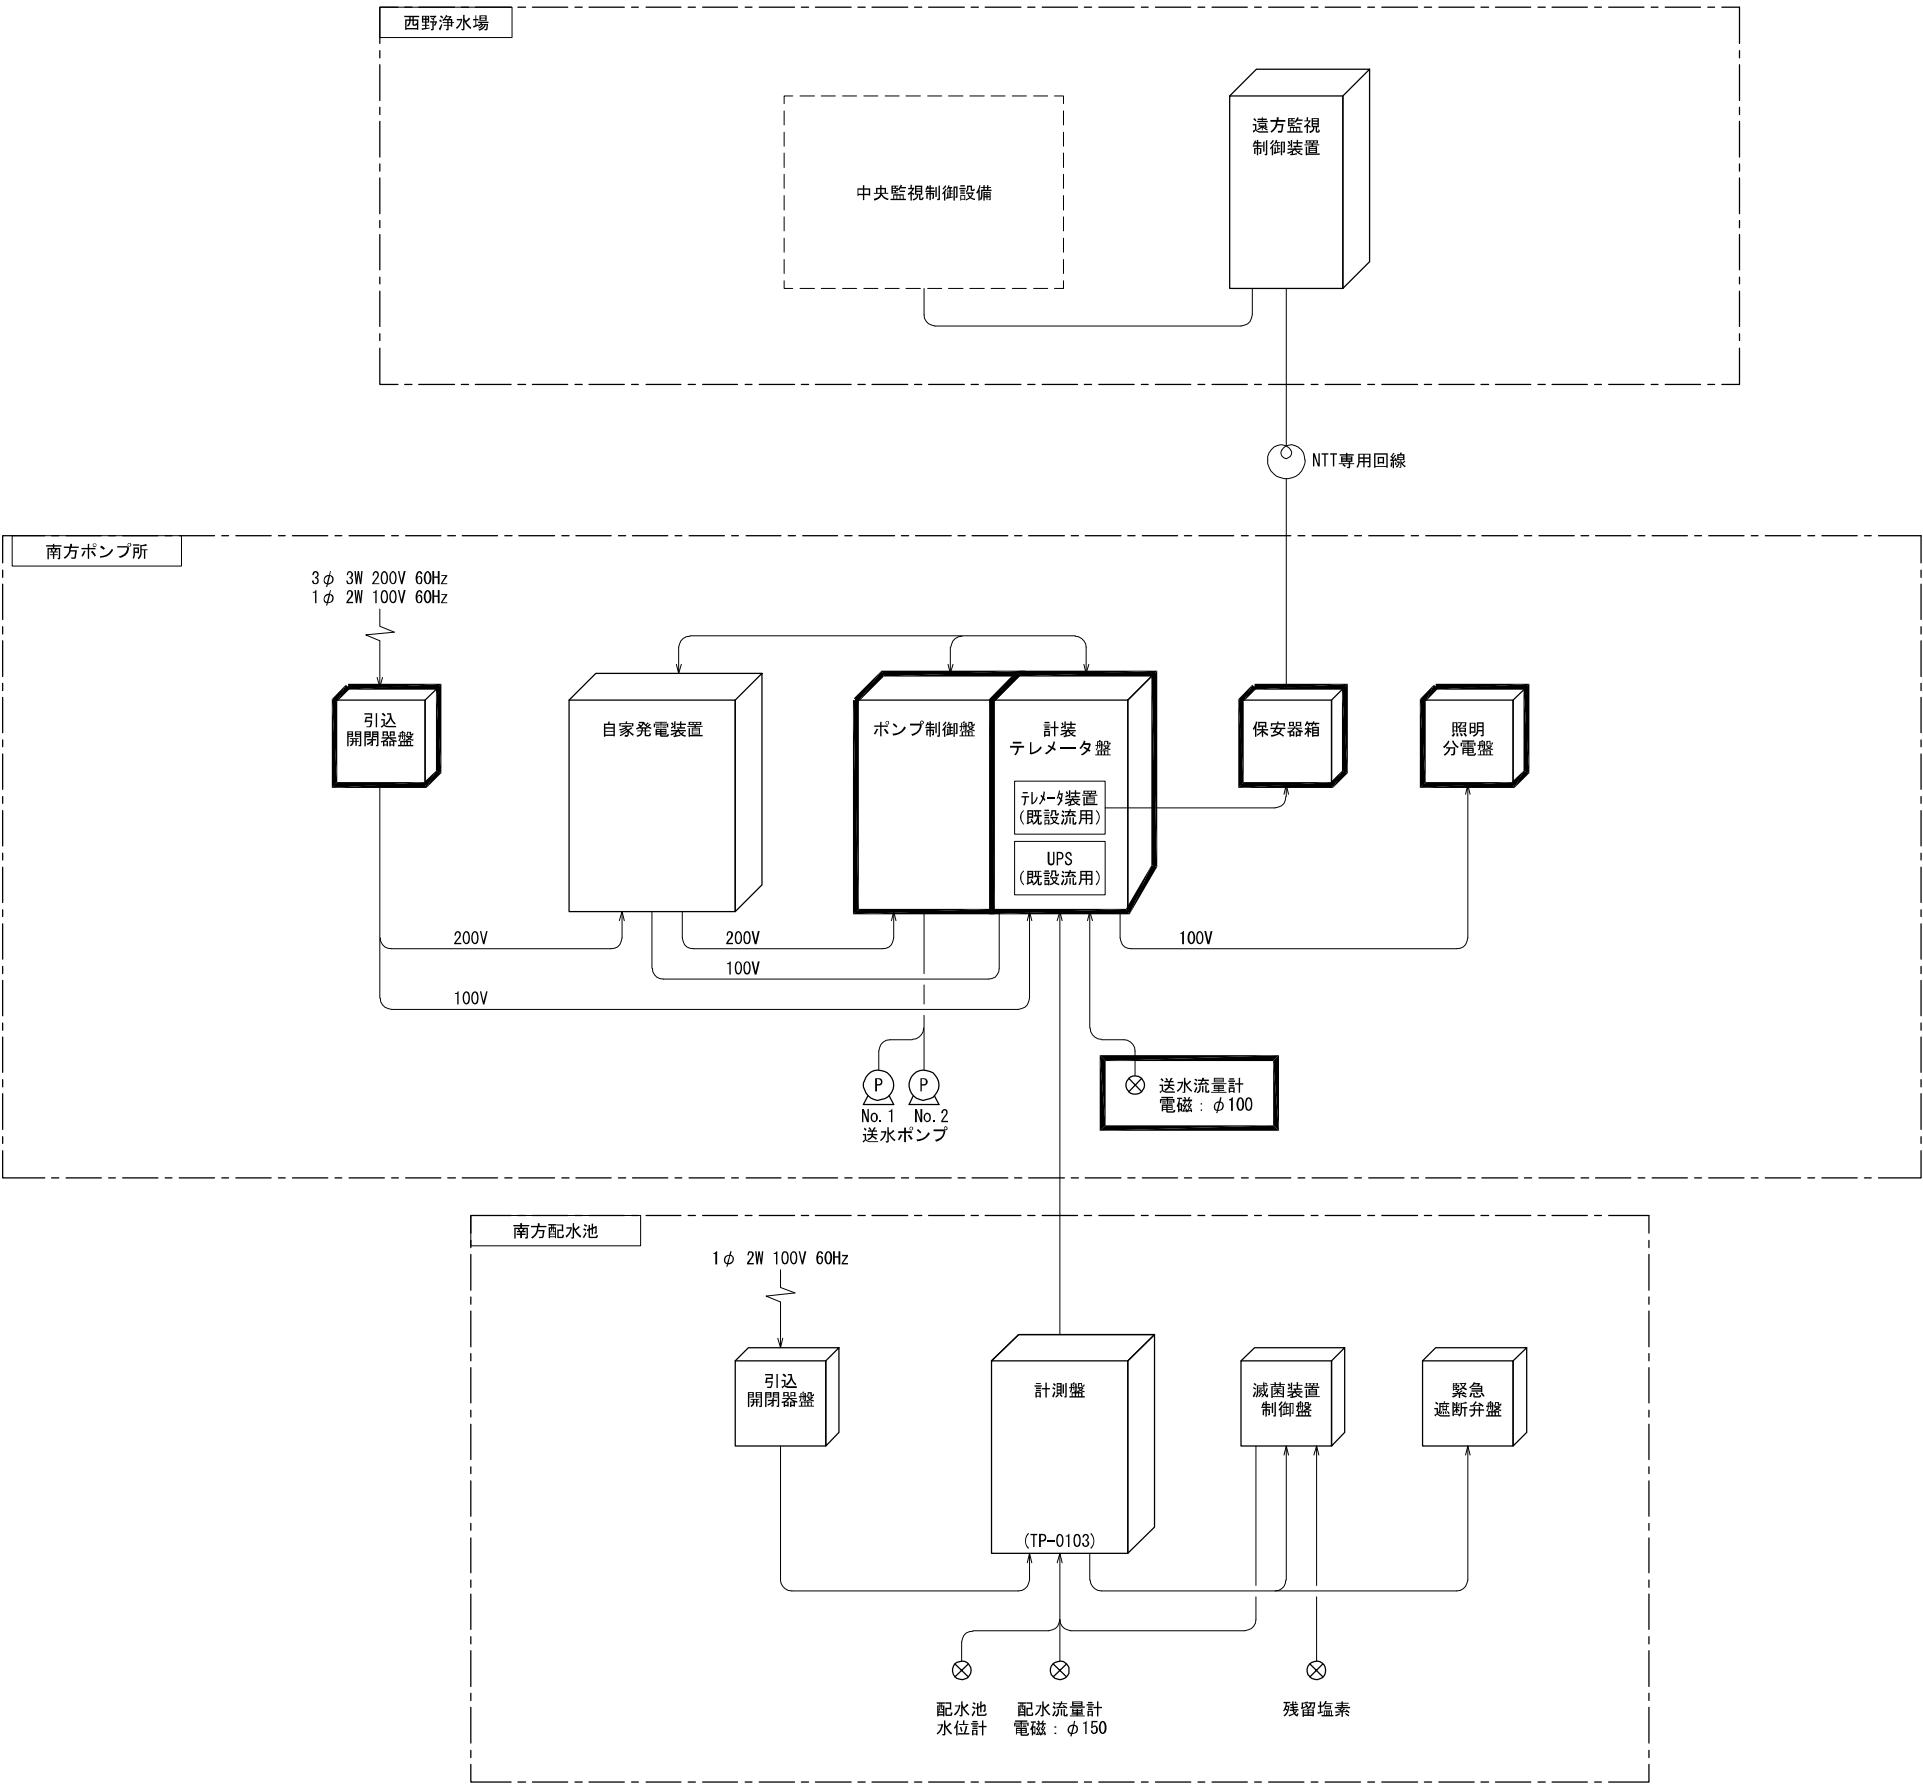

システム構成図（今回）


注 記
1. は今回を示す。
その他は既設を示す。

※ 本図面はA1をA3（約50%）に縮小しています。

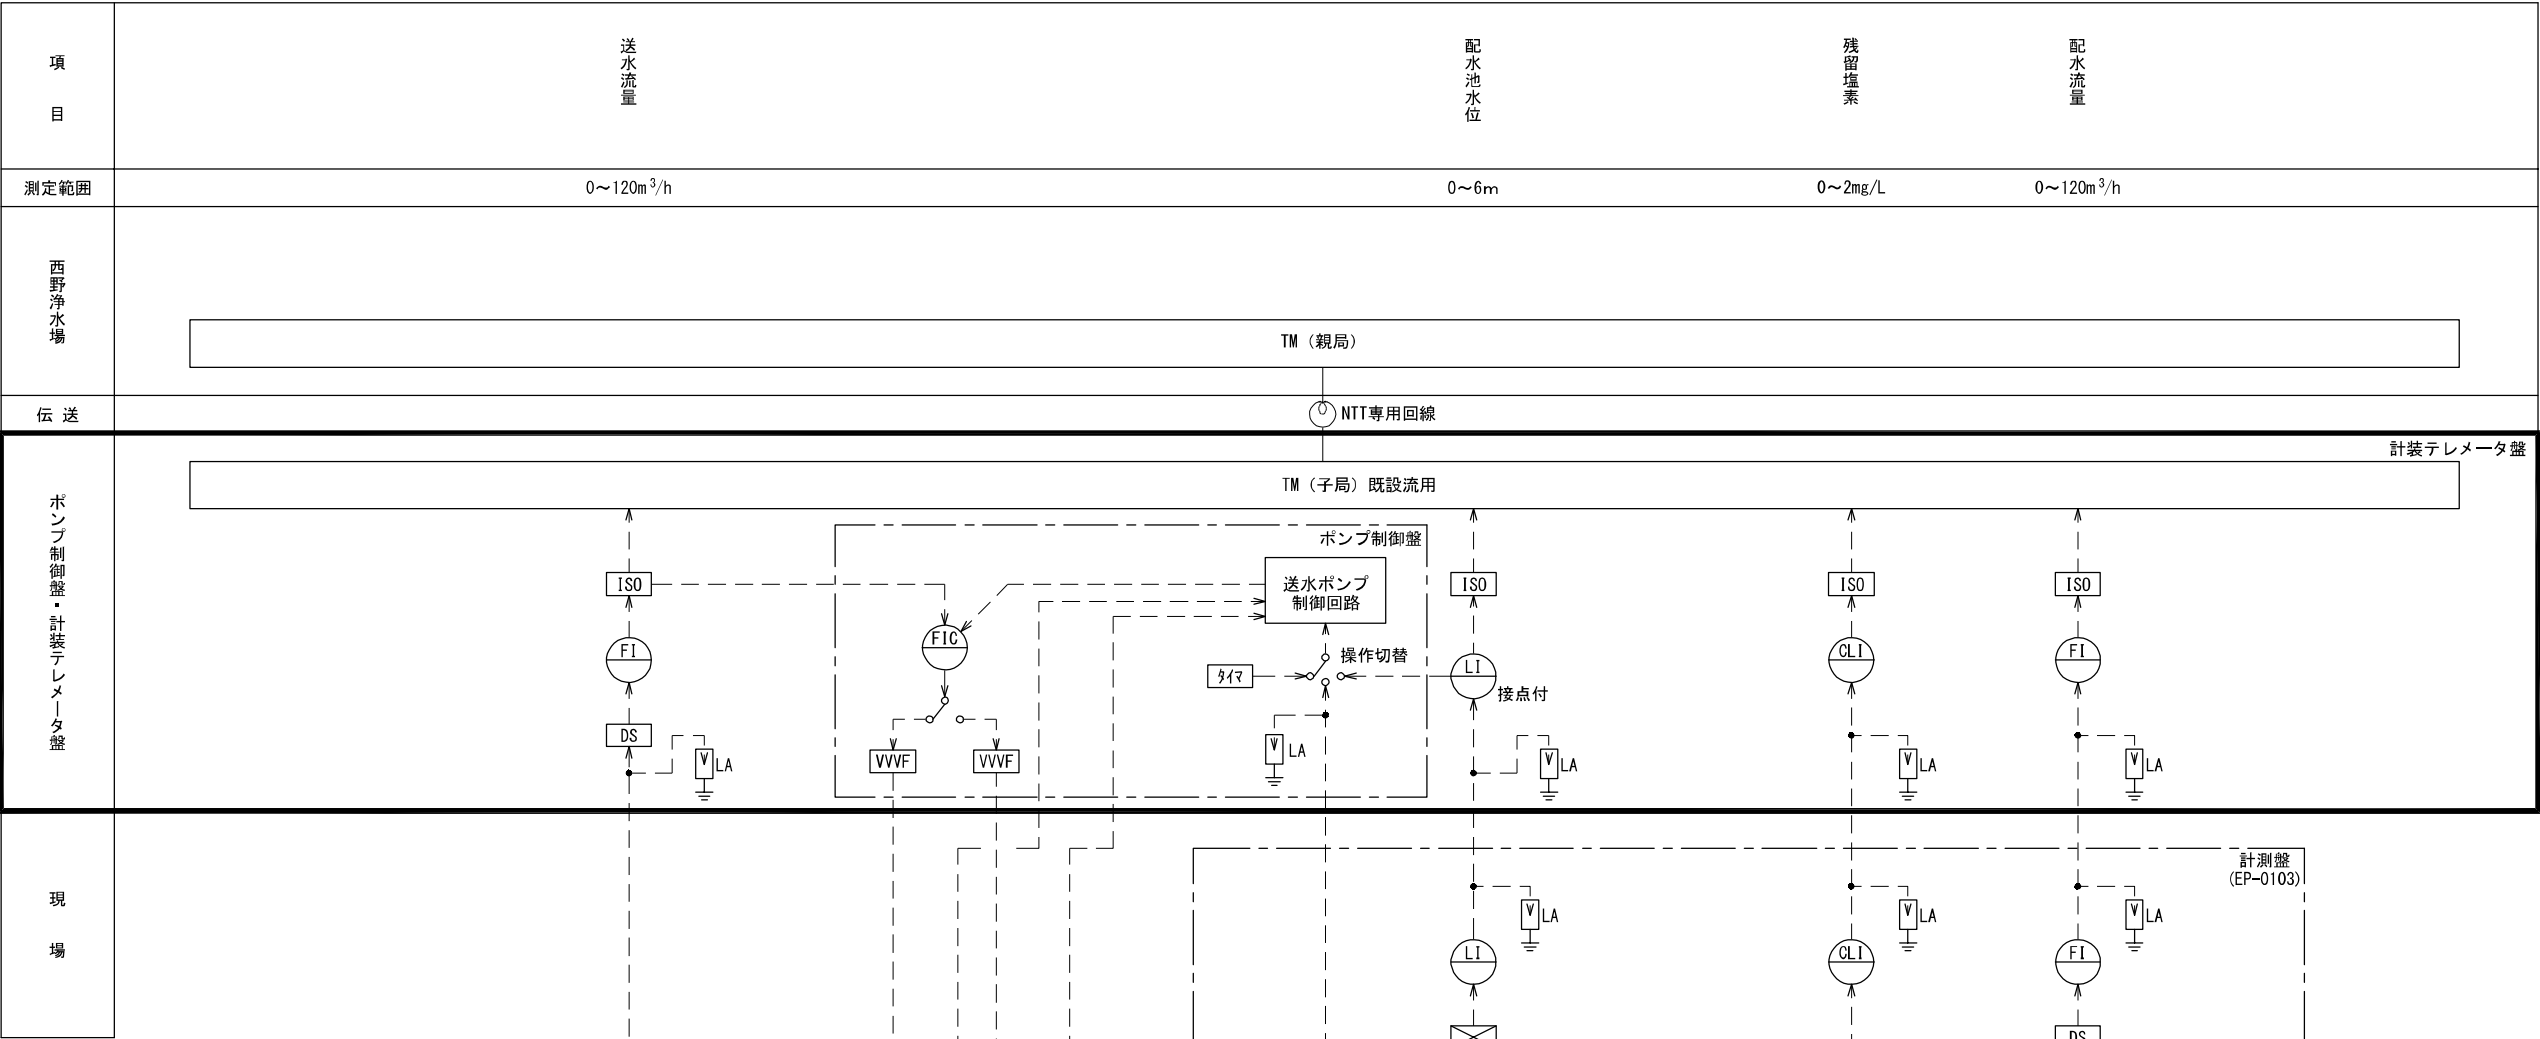

凡 例

記 号	名 称
	投込式水位計
	電極式水位計
	電磁流量計
L	水 位
F	流 量
CL	残留塩素濃度
I	指 示
FIC	調 節 計
A	警 報
DS	ディストリビュータ
ISO	アイソレータ
A	抵抗-電流変換器
	変 換 器
	計装用避雷器
61F	電極リレー

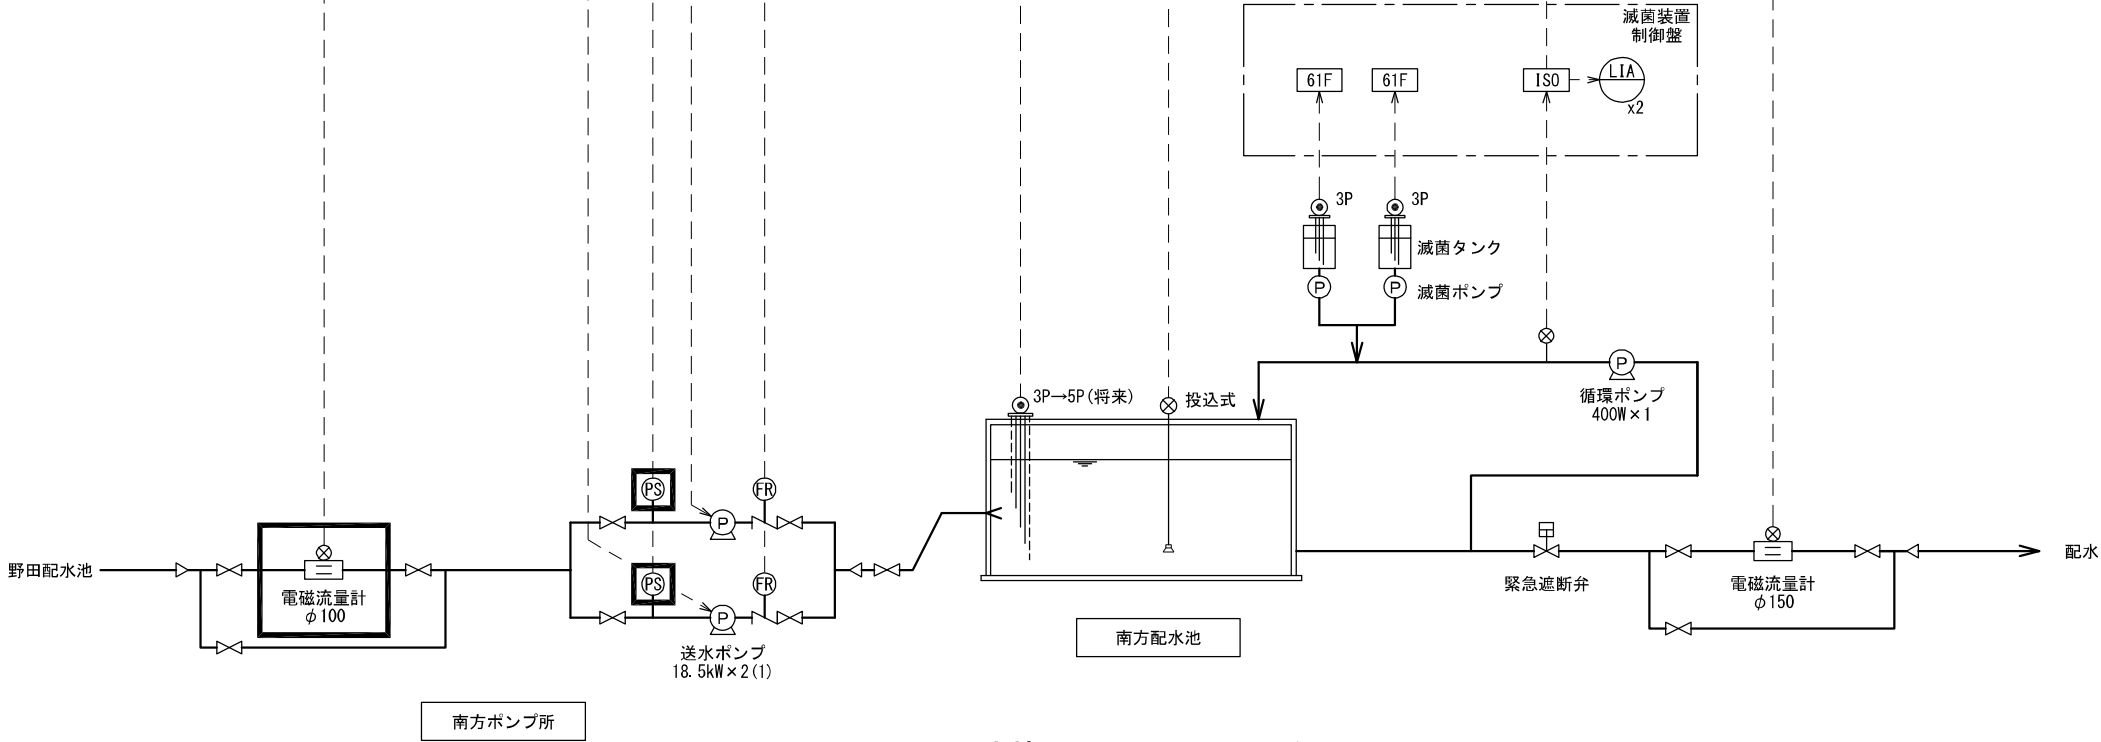

計装フローシート (今回)

- 注 記
- は今回を示す。
その他は既設を示す。

