



位置図

S=1:10,000

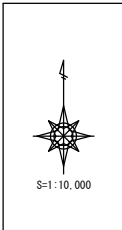



1:10,000

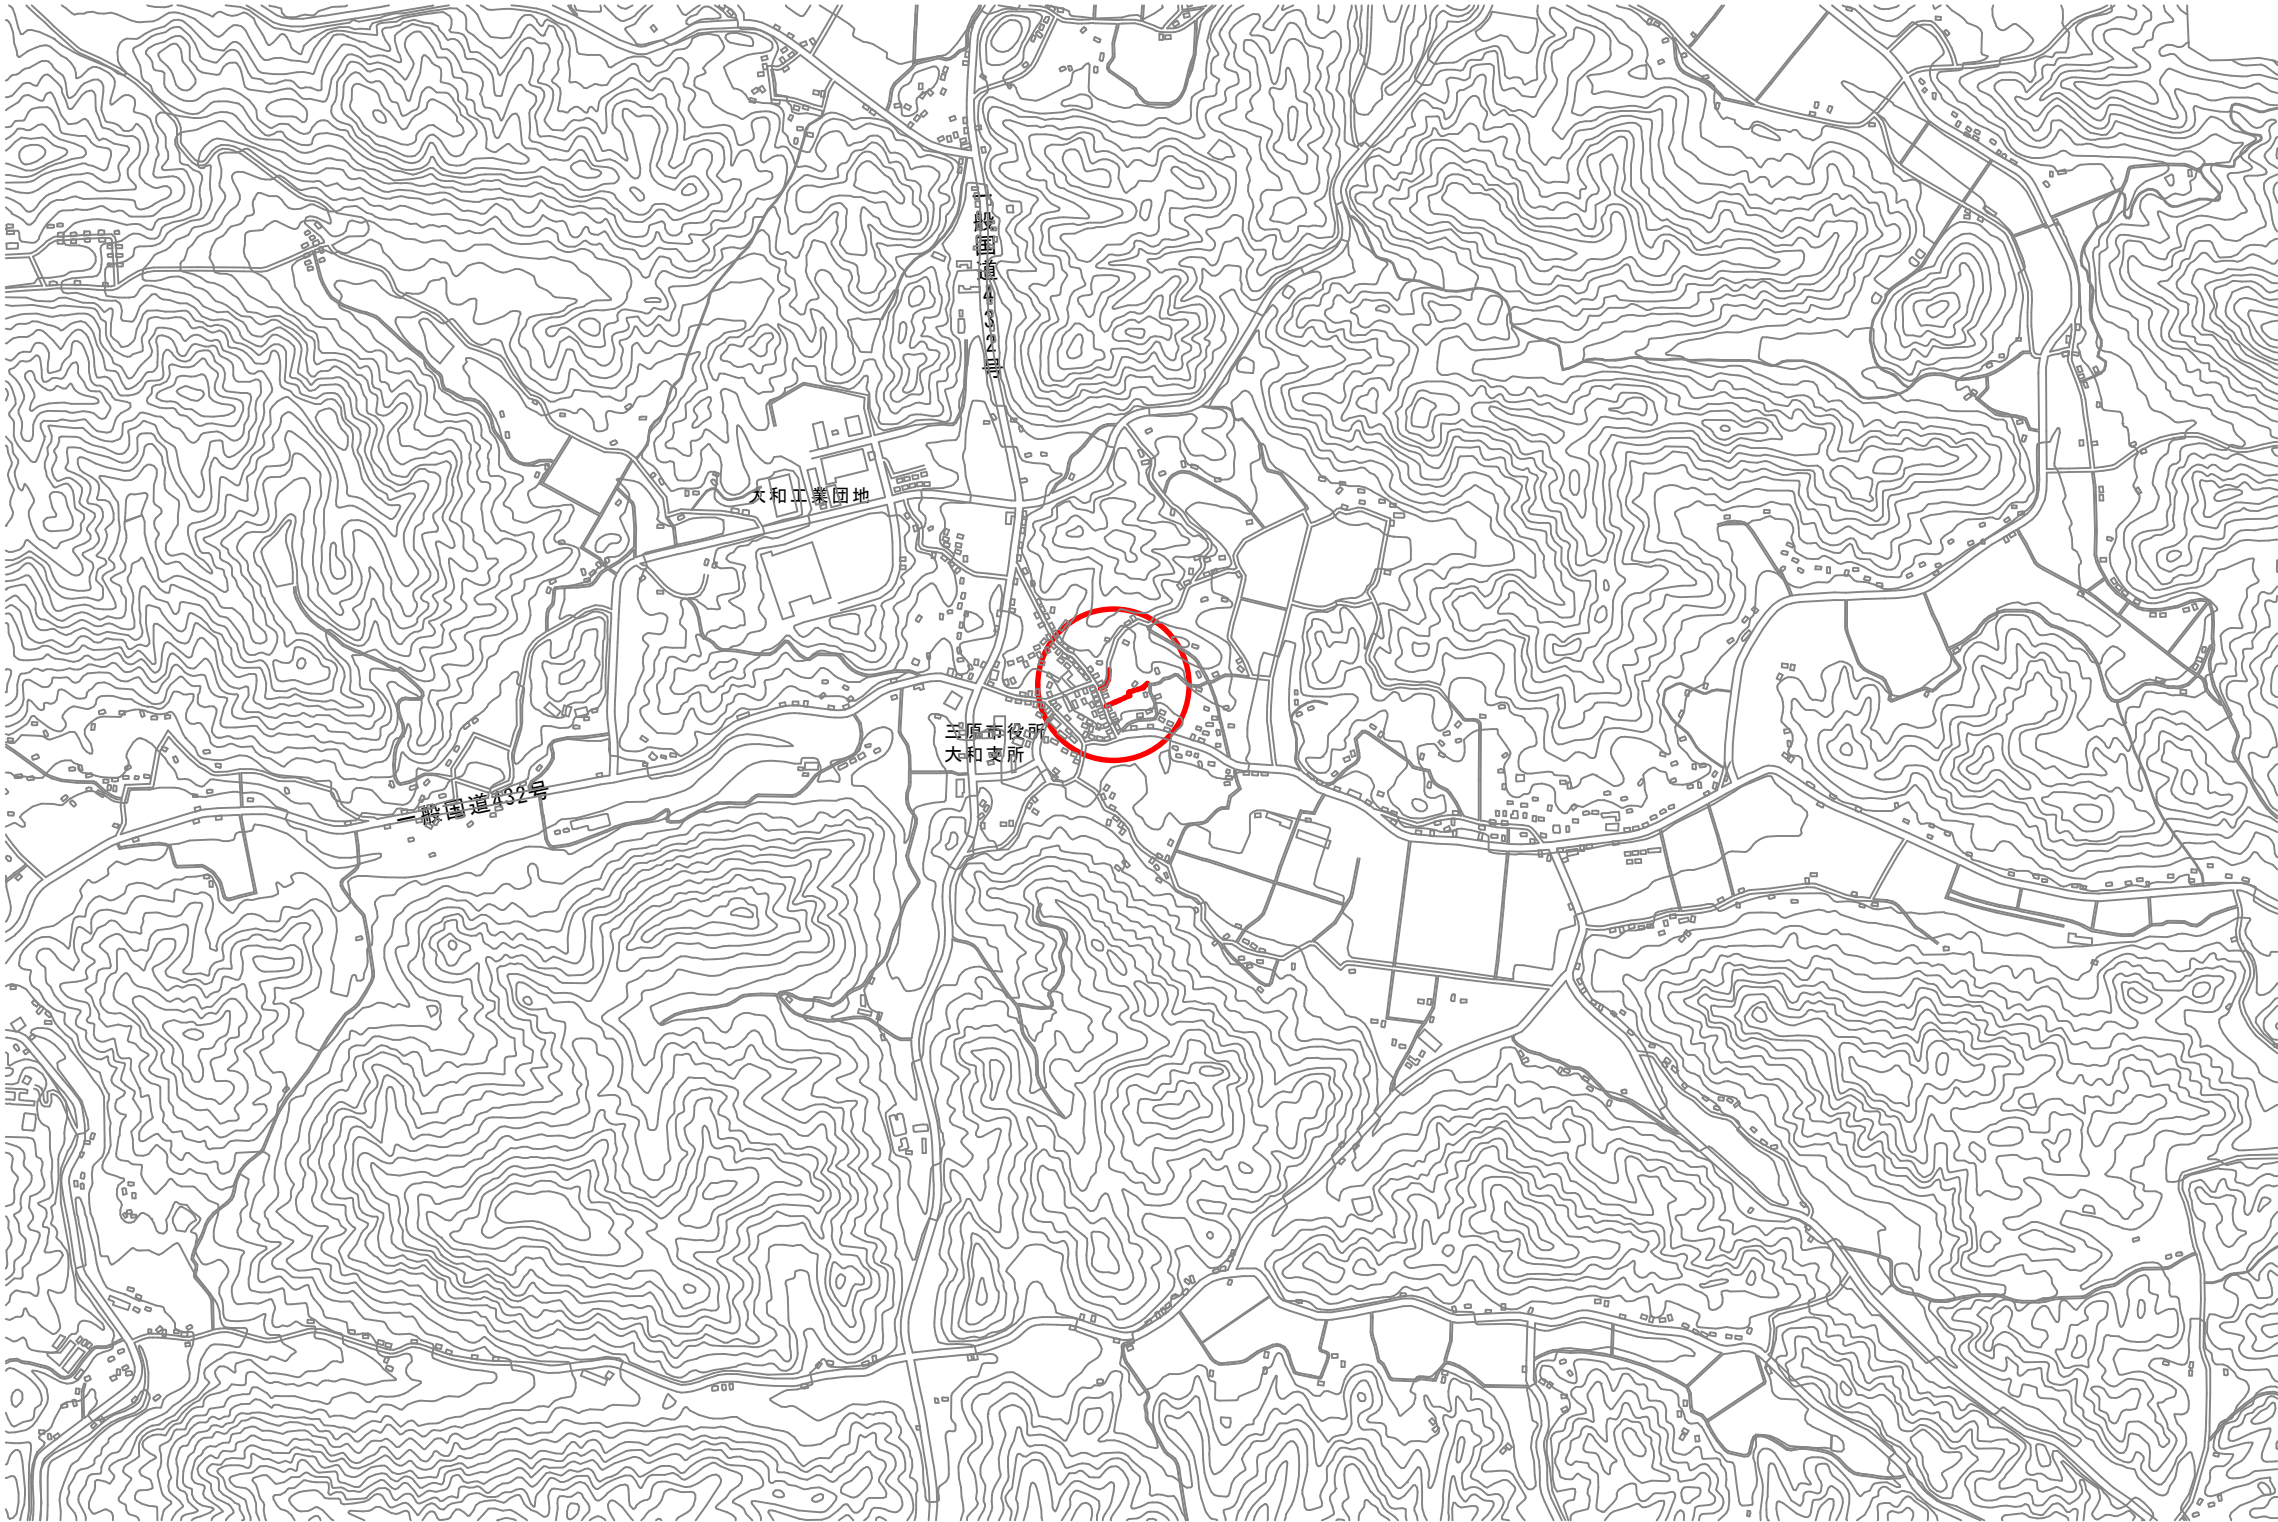

図面番号	1 4	縮 尺	1 : 10,000
工 事 名 称	市道大和町西森兼線φ50mm配水管布設替工事		
種 別	位 置 図		
工事箇所	三原市大和町下徳良		
広島県水道広域連合企業団三原事務所			

「この図面は、実際の図面を50%に縮小している。」




基準点			
点 名	X座標	Y座標	H標 高
T.1	-161353.196	72096.506	344.609
T.2	-161386.975	72109.012	343.727

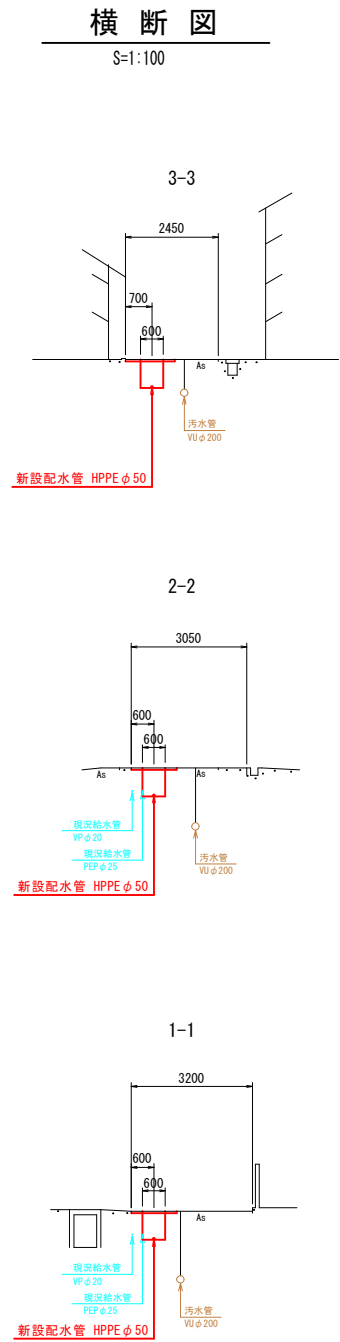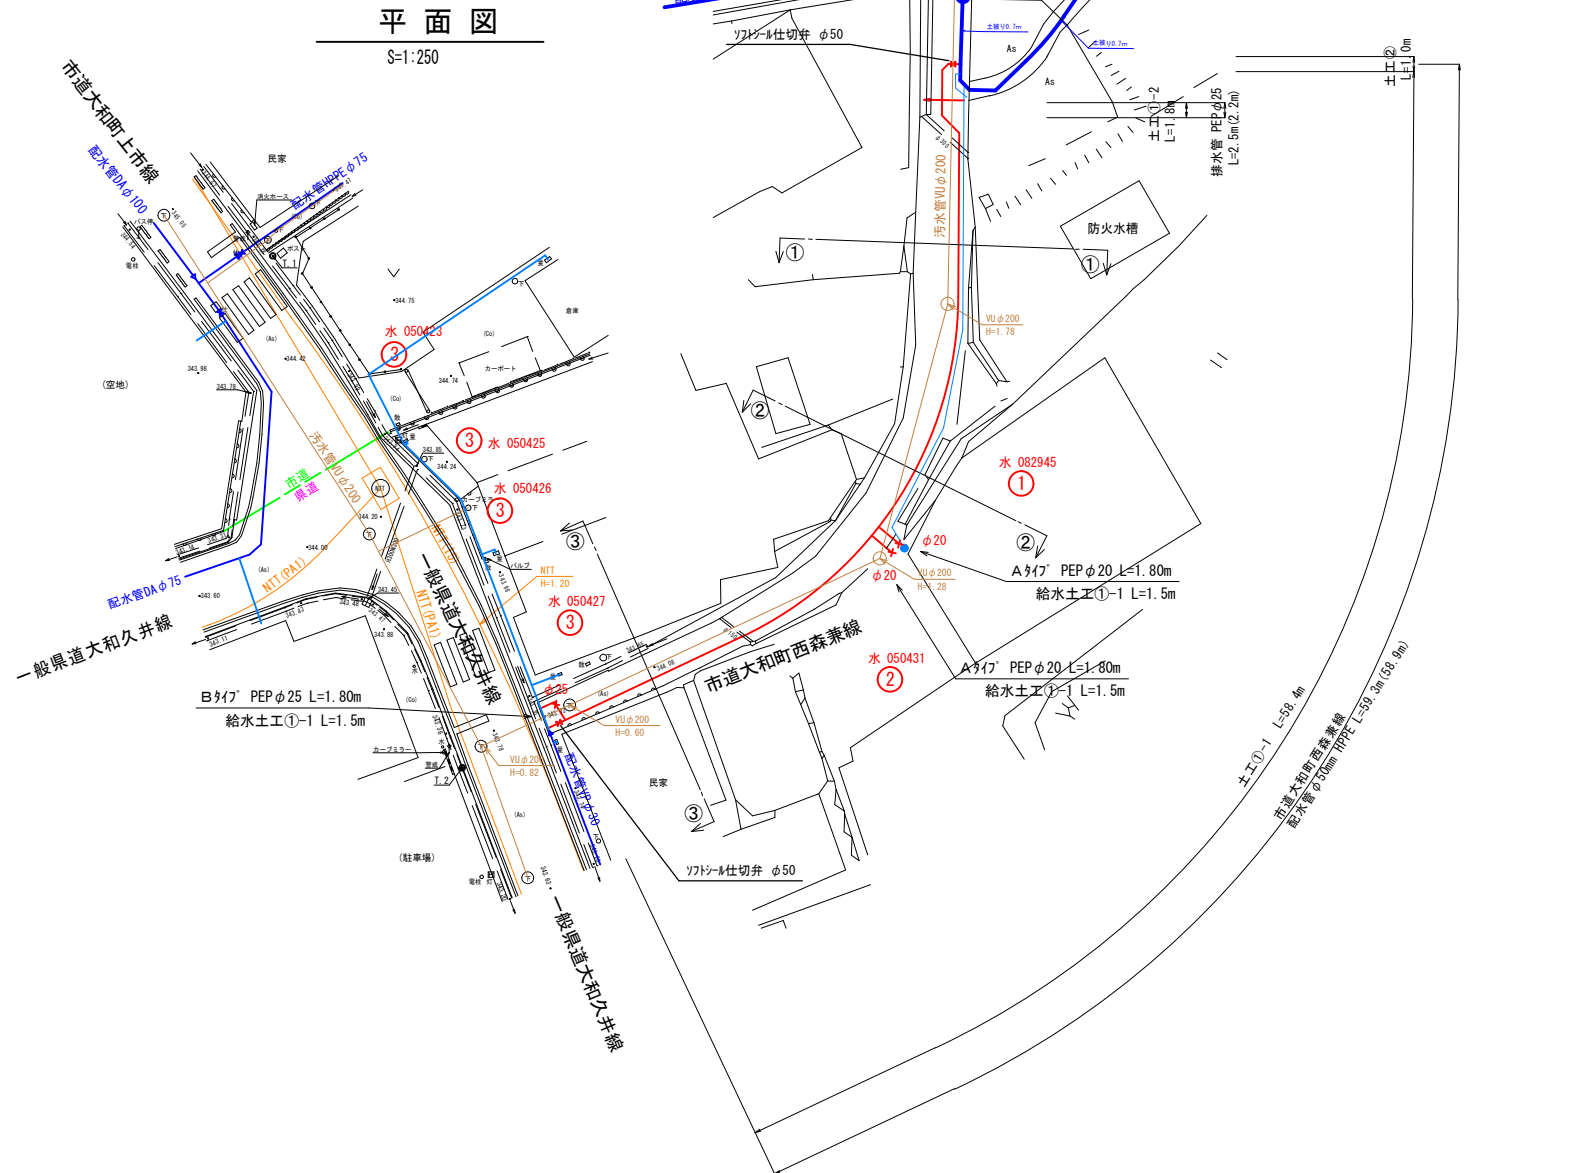


図面番号	2 4	縮 尺	図 示
工事名称	市道大和町西森兼線 φ50mm配水管布設工事		
種 別	平 面 図		
工事箇所	三原市大和町下徳良		
広島県水道広域連合企業団三原事務所			

「この図面は、実際の図面を50%に縮小している。」

配管図 noscale

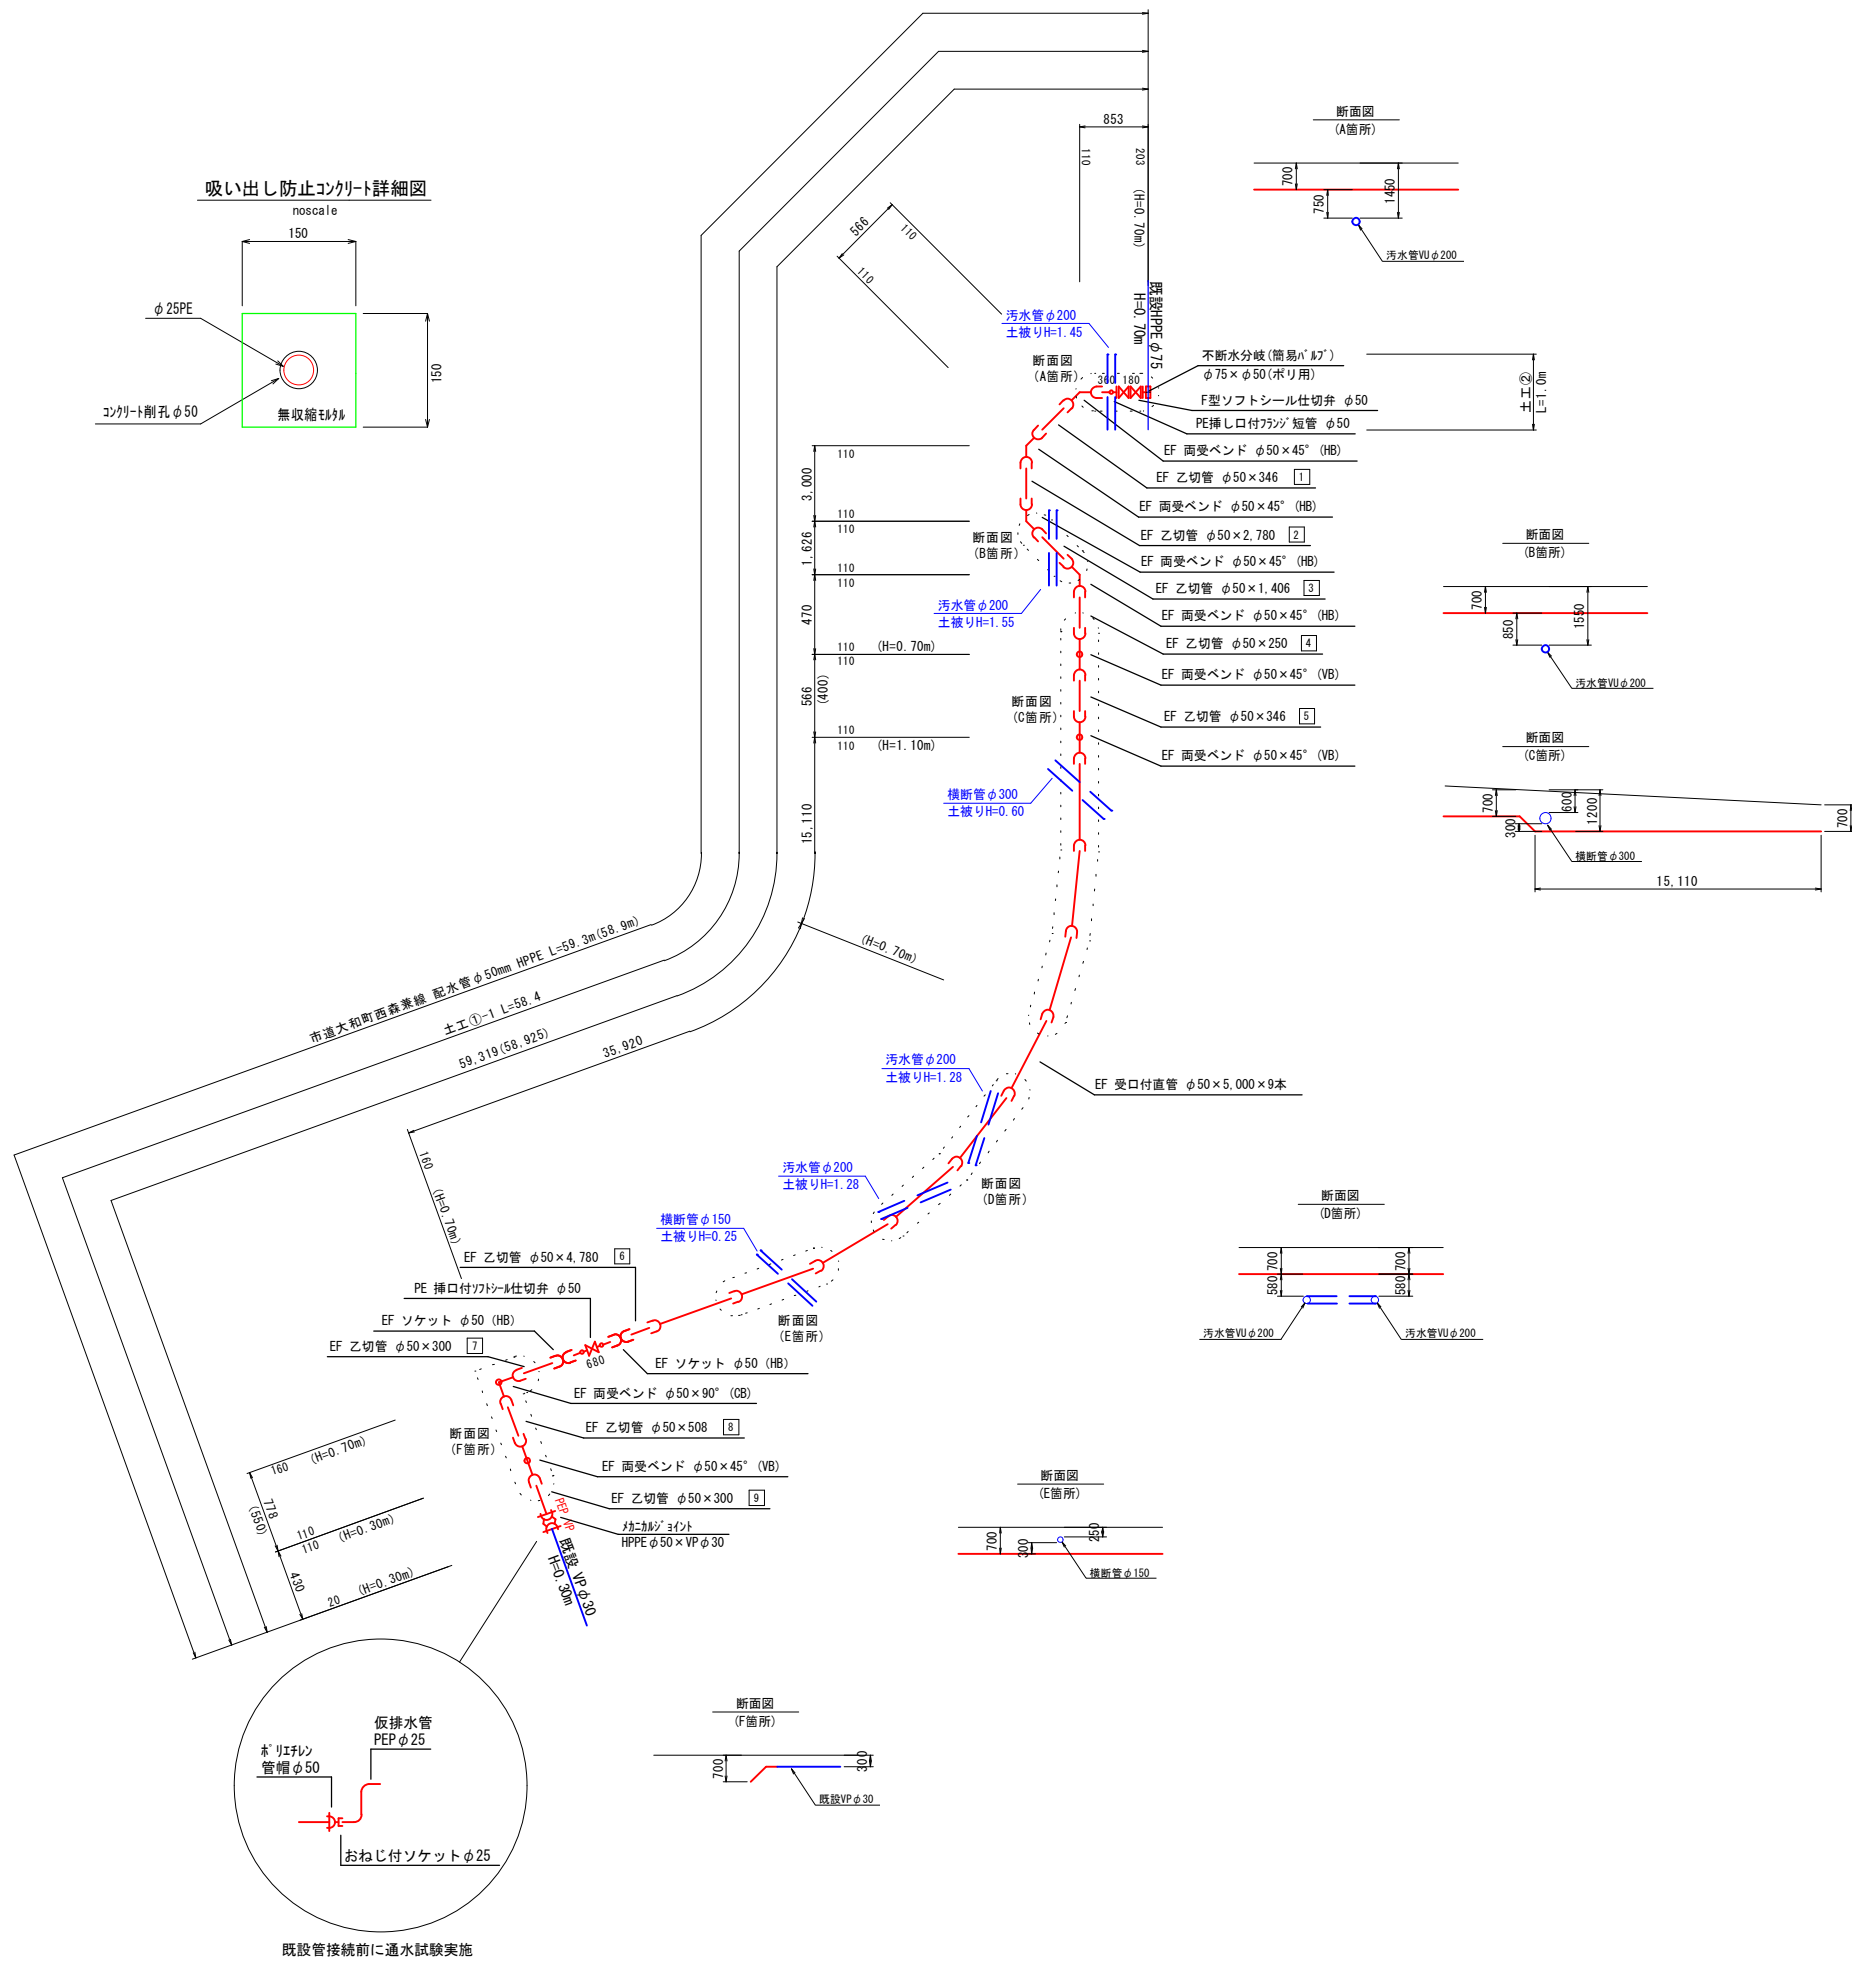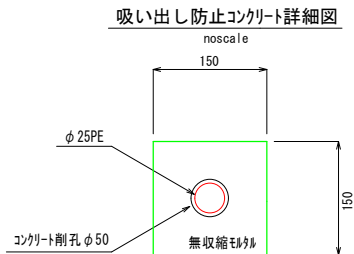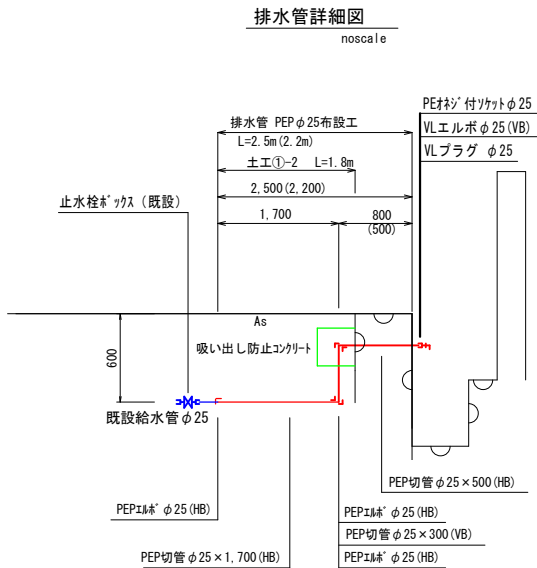


図面番号	3 4	縮 尺	図 示
工事名称	市道大和町西森兼線φ50mm配水管布設替工事		
種 別	配 管 図		
工事箇所	三原市大和町下徳良		
広島県水道広域連合企業団三原事務所			

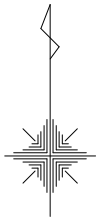


路面復旧図

S=1:250

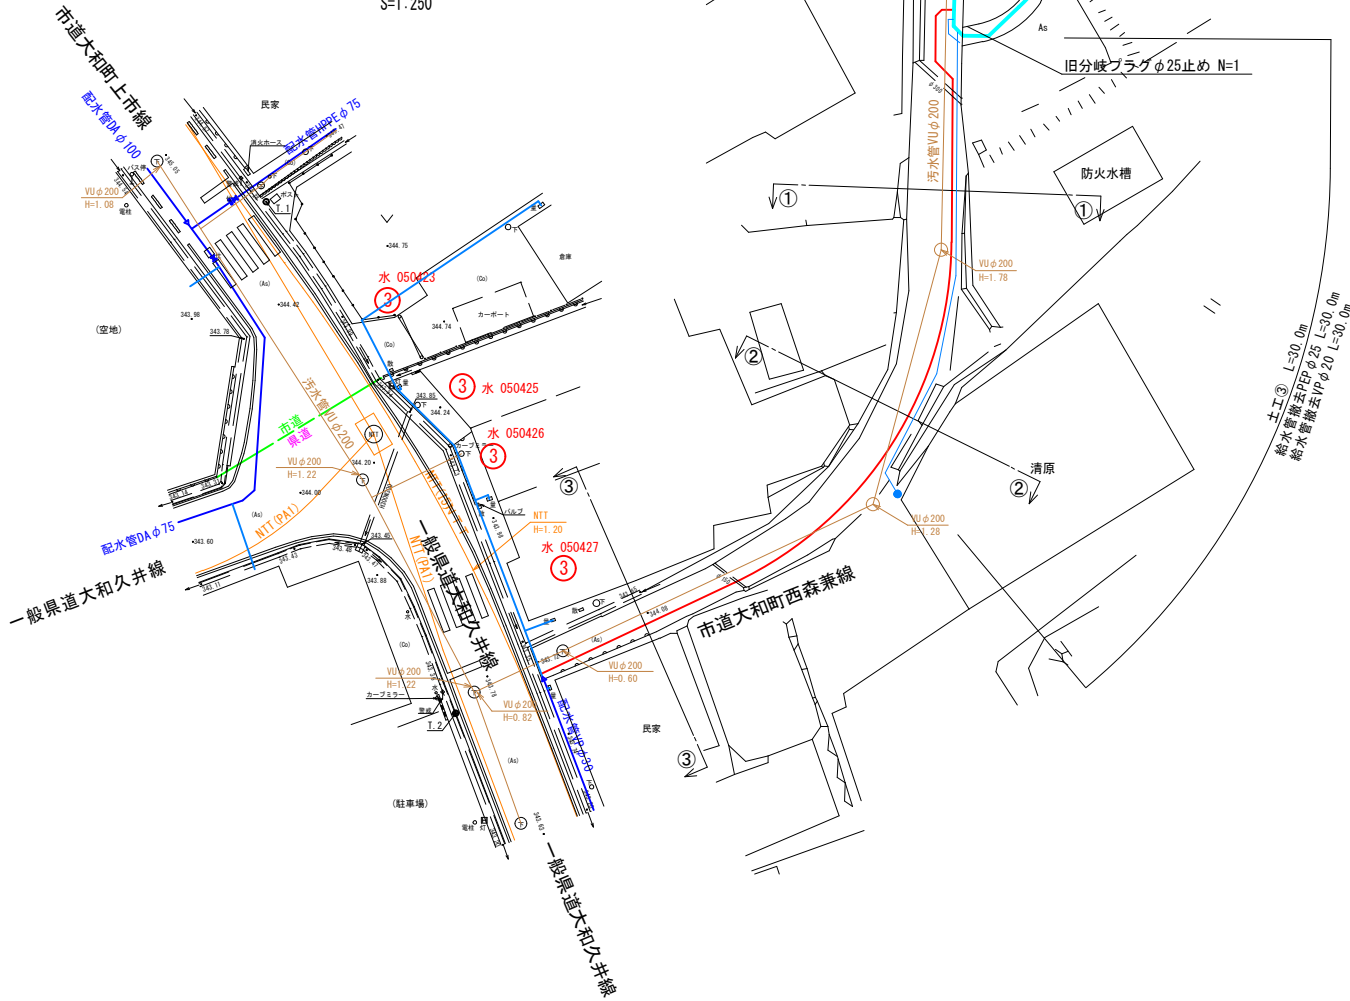

舗装復旧図


S=1:20

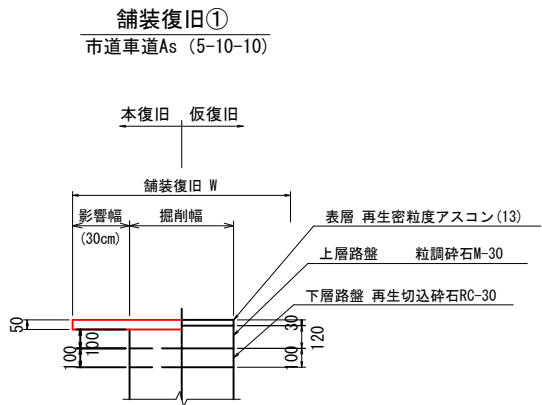

※ 残り幅が1.0m以下の場合は端部まで舗装

横断図

S=1:100

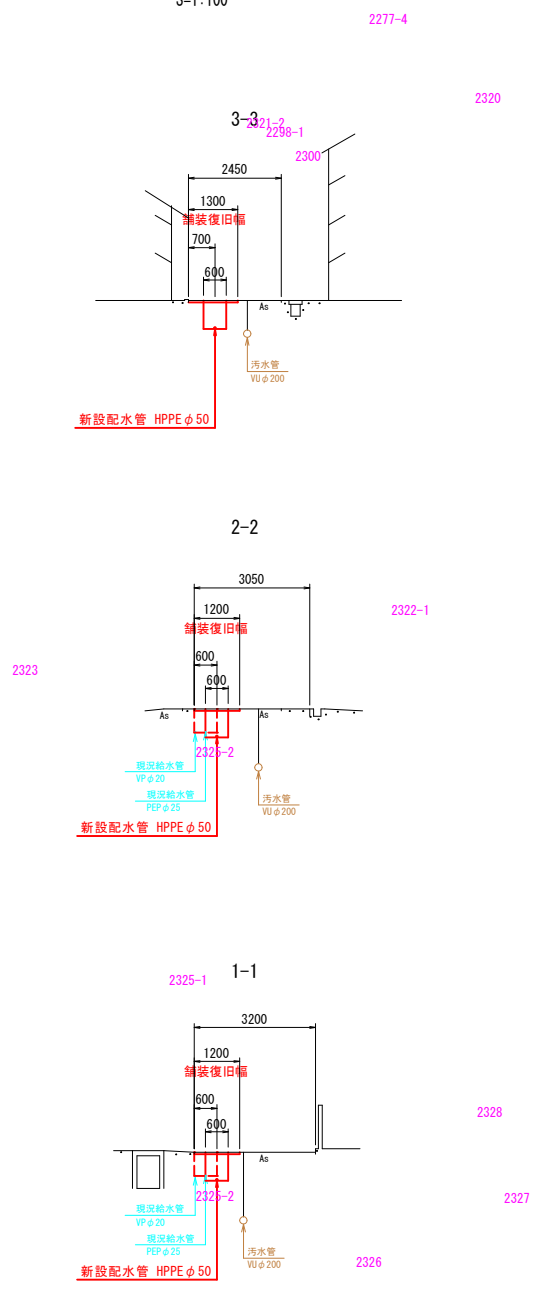

基準点			
点 名	X座標	Y座標	H標 高
T.1	-161353.196	72096.506	344.609
T.2	-161386.975	72109.012	343.727

図面番号	4 4	縮 尺	図 示
工事名称	市道大和町西森兼線 φ50mm配水管布設工事		
種 別	路面復旧図・舗装復旧図		
工事箇所	三原市大和町下徳良		
広島県水道広域連合企業団三原事務所			

「この図面は、実際の図面を50%に縮小している。」