

平面図 S = 1/4000




図面番号	1 4	縮 尺	1/4000
工事名称	本町古浜線 φ200mm・φ300mm配水管仮設工事		
種 別	位置図		
工事箇所	三原市本町一丁目・館町二丁目		
広島県水道広域連合企業団三原事務所			

「この図面は、実際の図面を50%に縮小している。」



平面図 S = 1/300

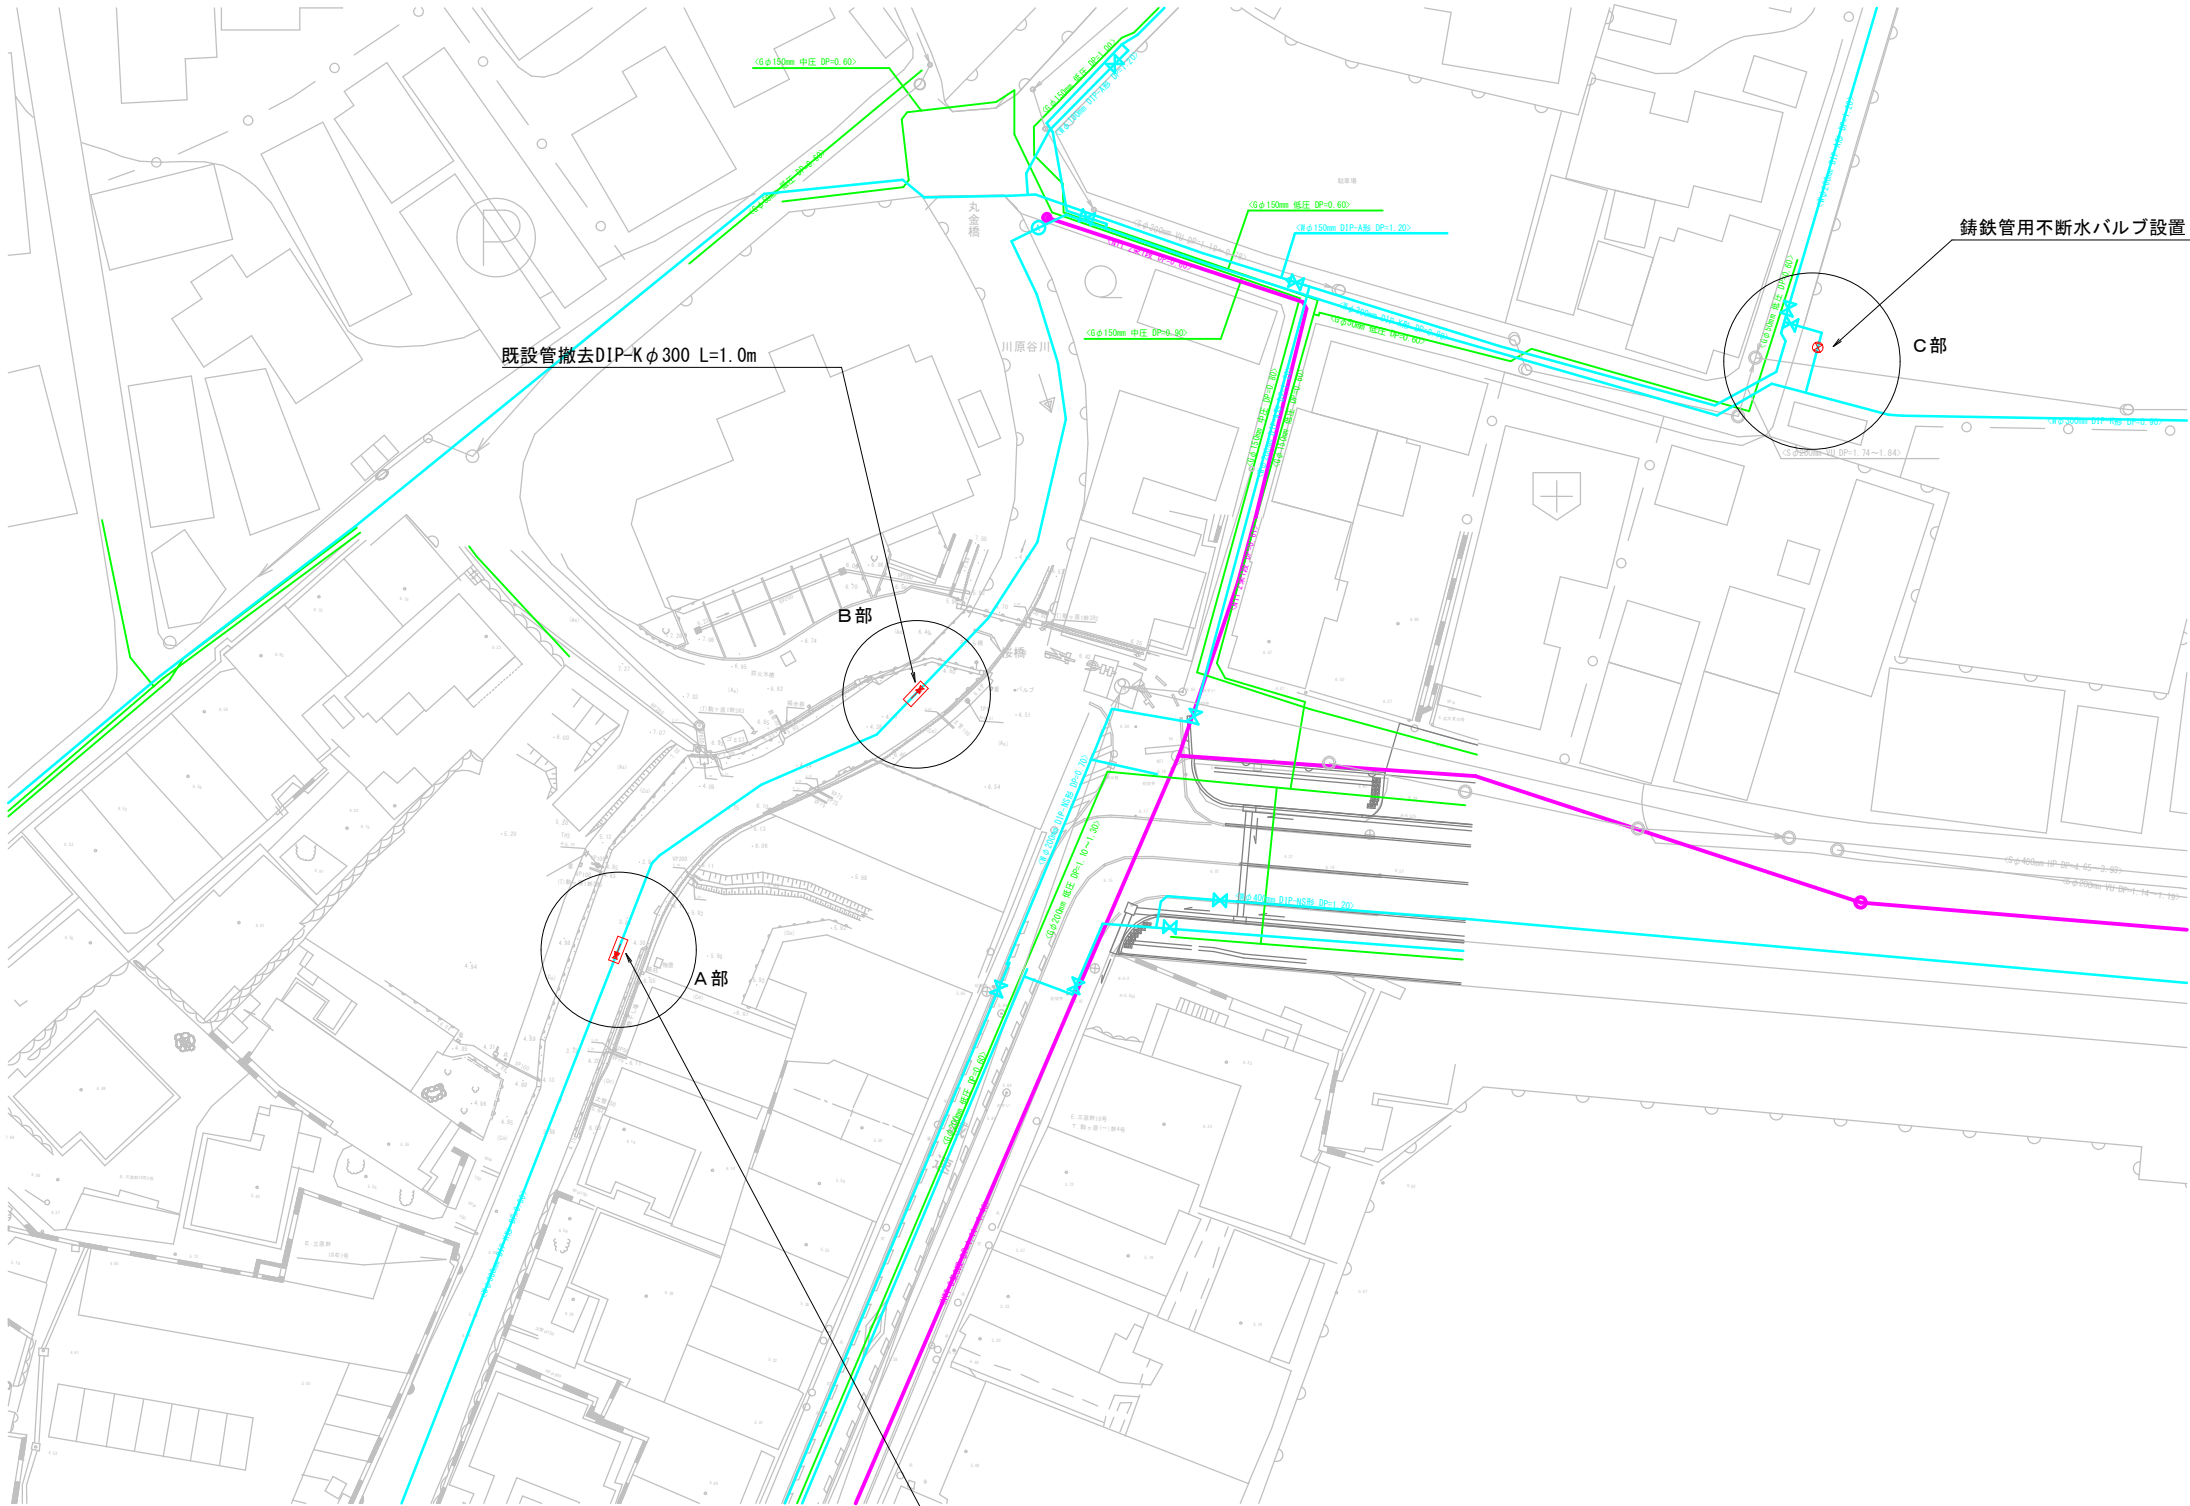

地下埋設物凡例	
汚水	——
水道	——
ガス	——
NTT	——
雨水	——
電気(配電)	——
電気(送電)	——

※撤去数量は参考値	
図面番号	2 / 4
縮 尺	1/300
工事名称	本町古浜線 φ200mm・φ300mm配水管仮設工事
種 別	平面図
工事箇所	三原市本町一丁目・館町二丁目
広島県水道広域連合企業団三原事務所	


「この図面は、実際の図面を50%に縮小している。」

A部詳細図

平面詳細図

S = 1/50

※()内は参考値

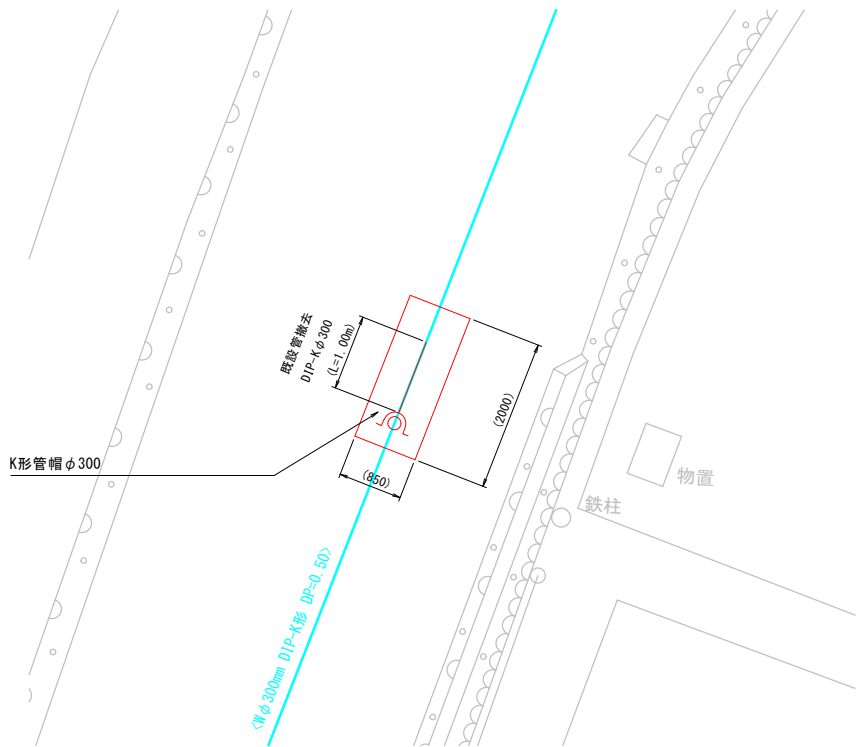


B部詳細図

平面詳細図


S = 1/50

※()内は参考値

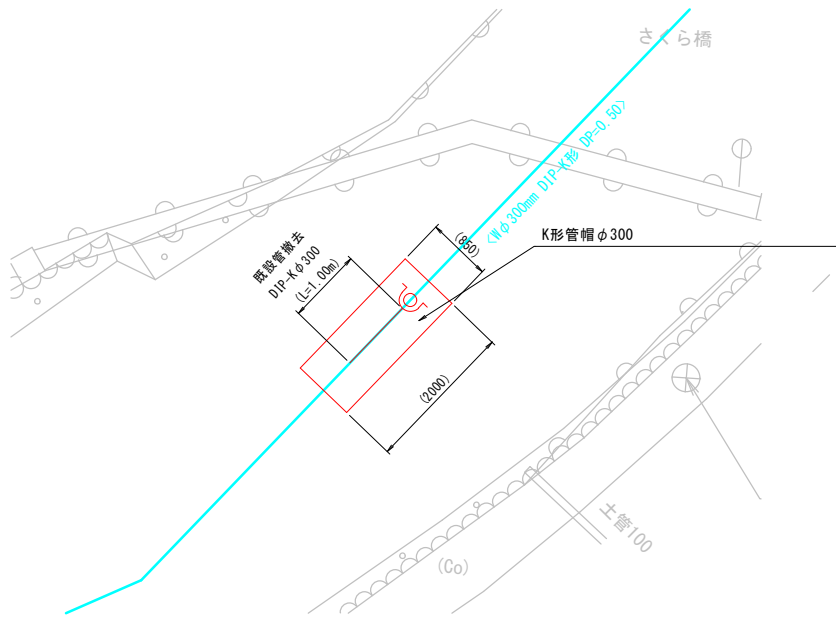

索引図


S = 1/1000

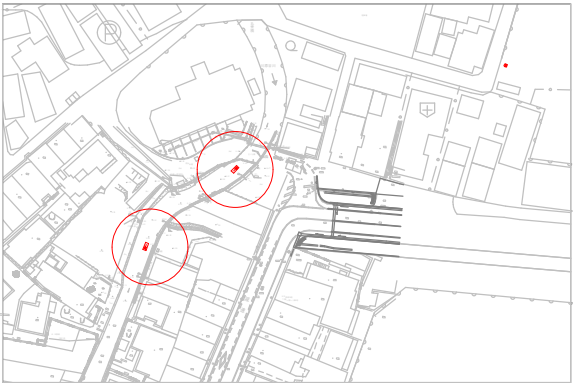

【参考図】

掘削断面図

S = 1/20

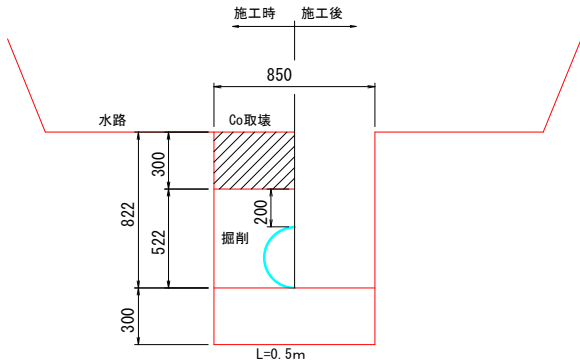

図面番号	3 / 4	縮 尺	図 示
工事名称	本町古浜線 φ200mm、φ300mm配水管仮設工事		
種 別	部分詳細図 (1)		
工事箇所	三原市本町一丁目、館町二丁目		
広島県水道広域連合企業団三原事務所			

「この図面は、実際の図面を50%に縮小している。」

