


位置図 §1:10000
(1工区)



図面番号	1 6	縮 尺	1:10000
工事名称	市道糸崎76号線外3路線 φ50mm・φ75mm配水管布設替工事		
種 別	位 置 図		
工事箇所	三原市糸崎五丁目		
広島県水道広域連合企業団三原事務所			

(この図面は実際の図面を50%縮小している)

本設平面図 S=1:500
(1工区)

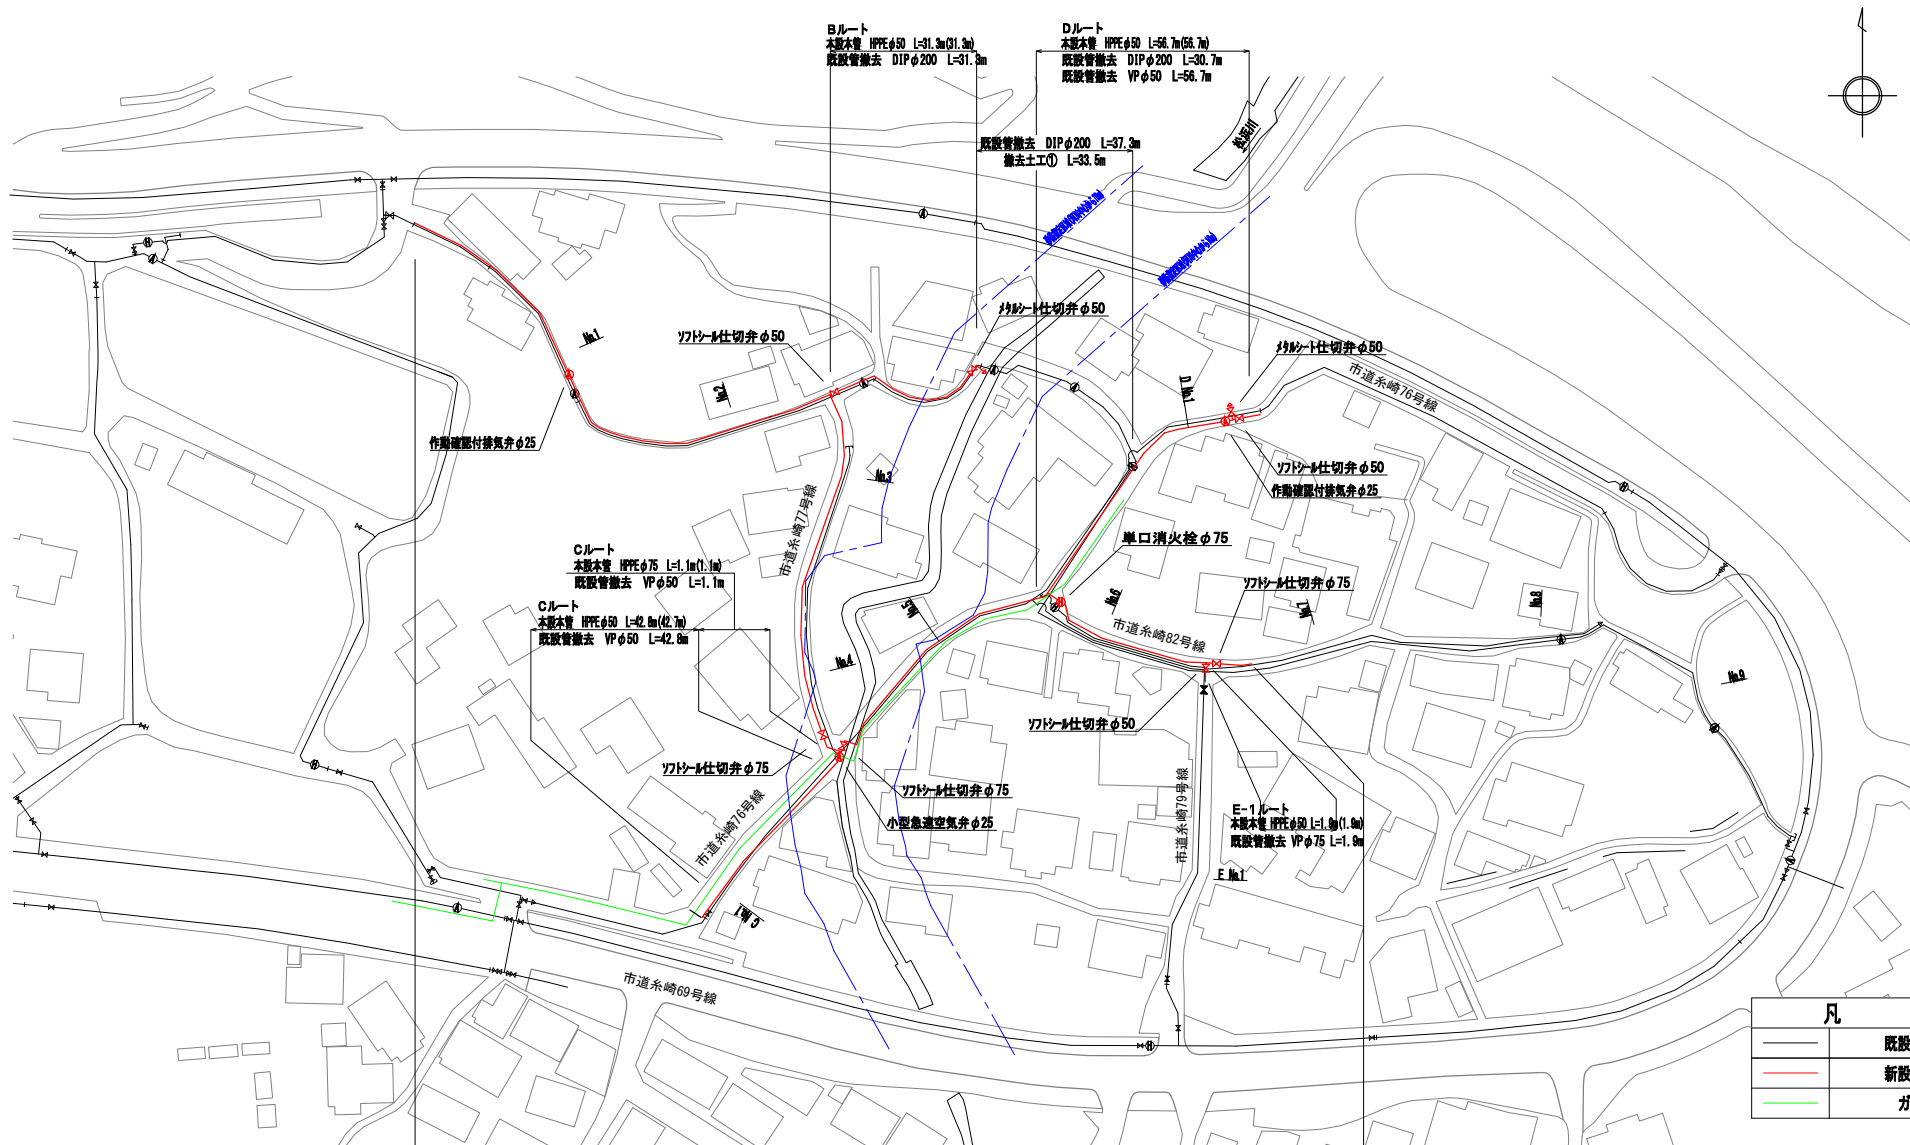

凡 例	
	既設水道管
	新設水道管
	ガス管

A-1ルート
本設本管 HPPφ75 L=282.0m(280.7m)
既設管撤去 DIPφ200 L=99.7m
既設管撤去 SPφ200 L=41.0m
既設管撤去 VPφ75 L=35.1m
既設管撤去 VPφ50 L=50.0m
既設管撤去 VPφ40 L=87.1m

※既設管撤去延長は、参考値とする。


図面番号	2 / 6	縮 尺	1:500
工事名称	市道系崎76号線外3路線 φ50mm・φ75mm配水管布設替工事		
種 別	本設平面図		
工事箇所	三原市系崎五丁目		

広島県水道広域連合企業団三原事務所


(この図面は実際の図面を50%縮小している)

横断図 S=1:100 (1工区)


No.3

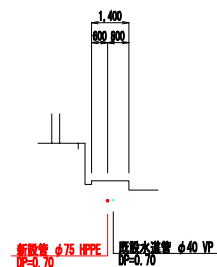


No.6

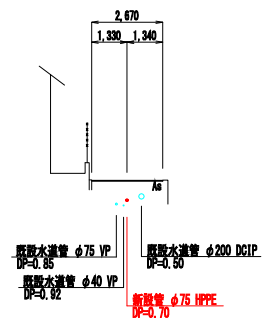


D No.1

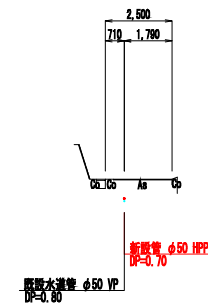


No.2

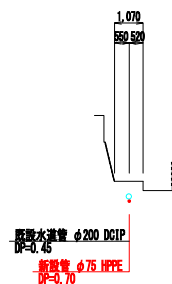


No.5

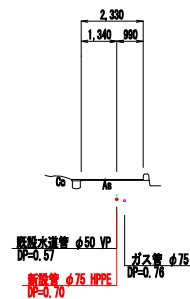


C No.1

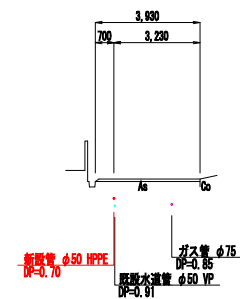


No.1

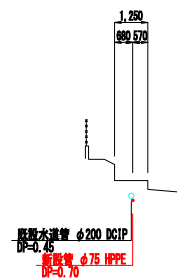

No.4

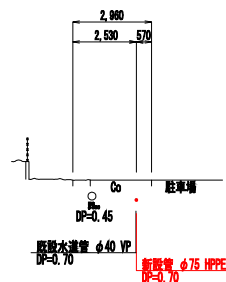


B/Lーート IP3+1m

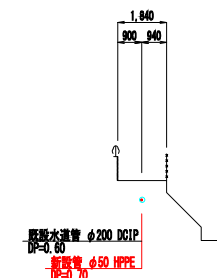

図面番号	3 6	縮尺	1:100
工事名称	市道糸崎76号線外3路線 φ50mm・φ75mm配水管布設替工事		
種別	横断面		
工事箇所	三原市糸崎五丁目		
広島県水道広域連合企業団三原事務所			

(この図面は実際の図面を50%縮小している)


配管詳細図(1) S-Moscale
(1工区)

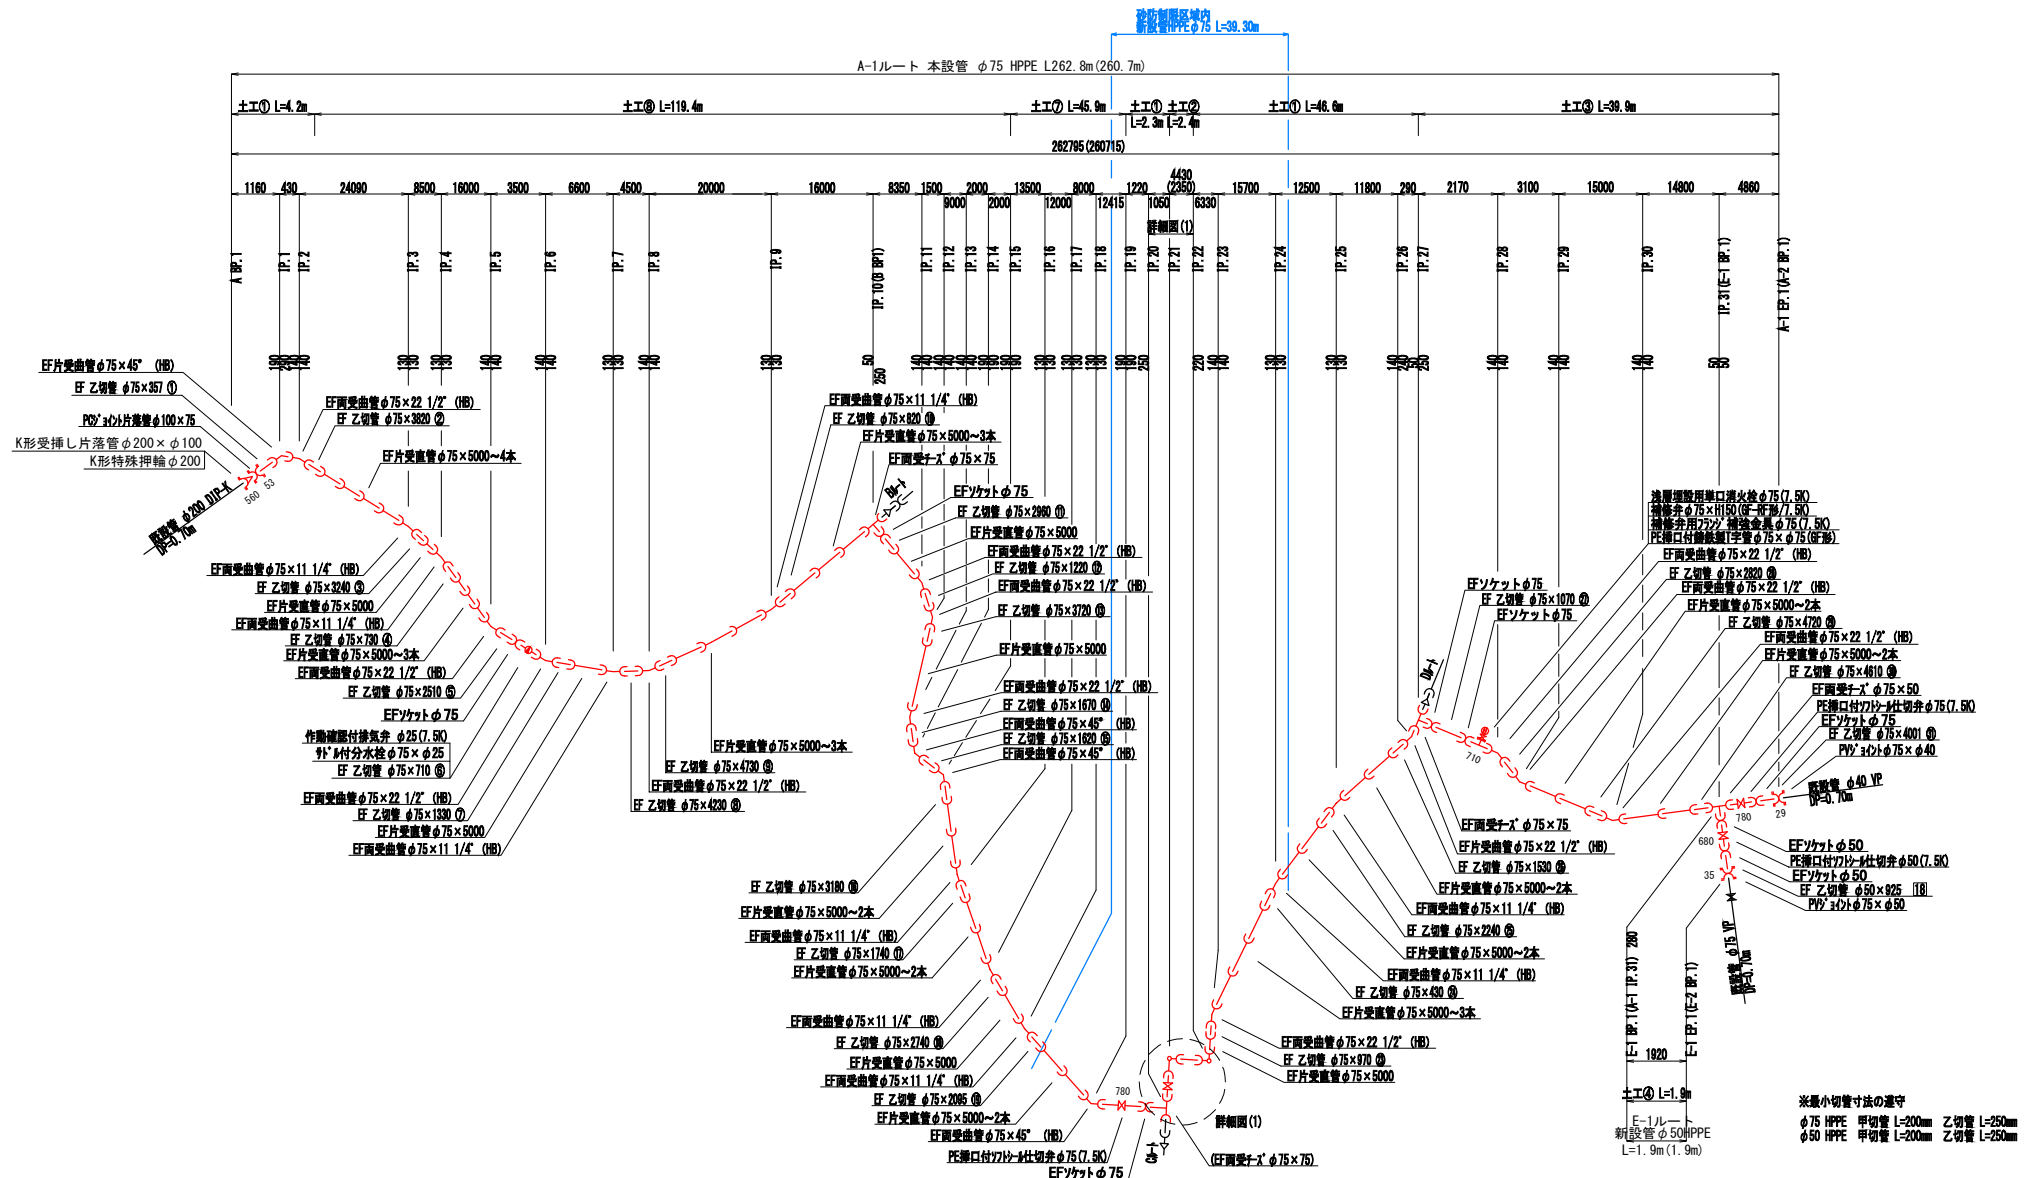



図面番号	4 6	縮 尺	MOSCALE
工事名称	市道糸崎76号線外3路線 φ50mm・φ75mm配水管布設替工事		
種 別	配管詳細図(1)		
工事箇所	三原市糸崎五丁目		
広島県水道広域連合企業団三原事務所			

(この図面は実際の図面を50%縮小している)


配管詳細図(2) S=No scale
(1工区)

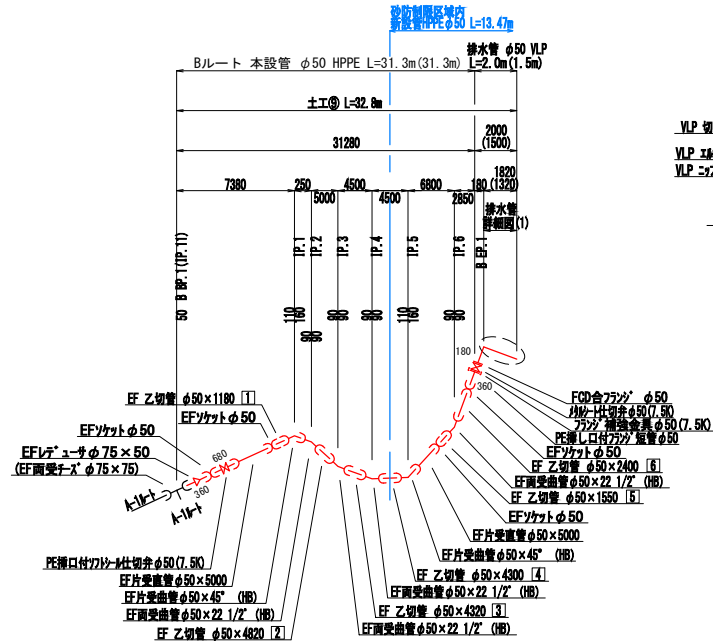


排水管詳細図(1)

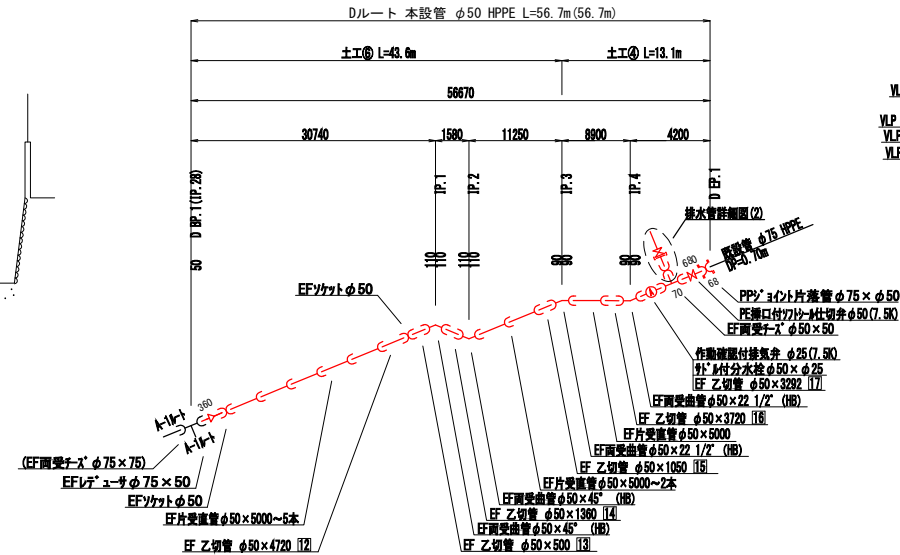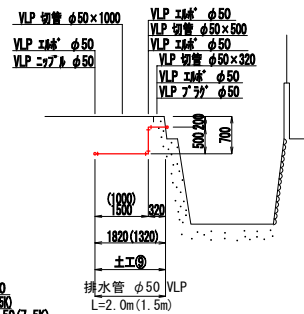

排水管詳細図(2)

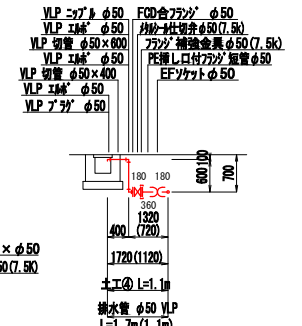

詳細図(1)

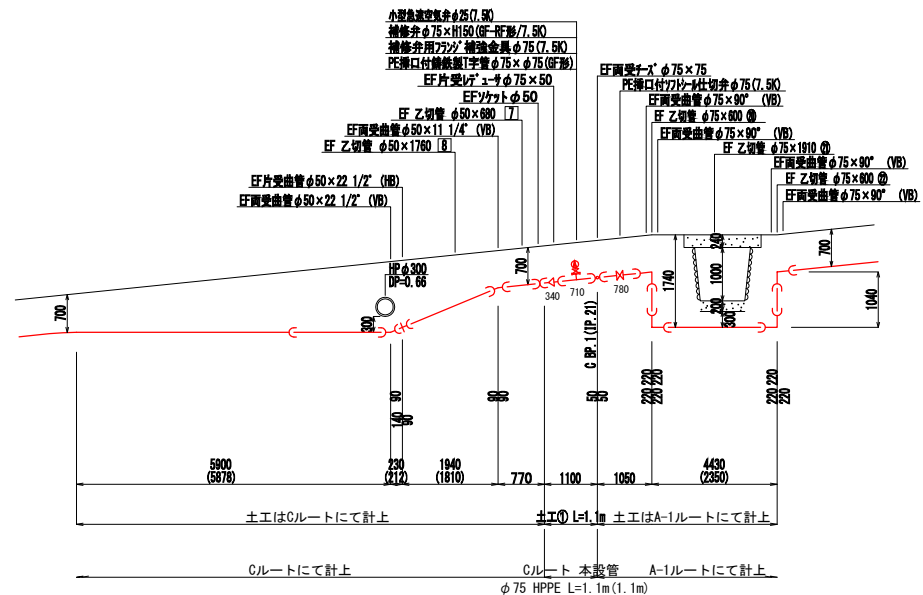


※最小切管寸法の遵守
φ75 HPPE 甲切管 L=200mm 乙切管 L=250mm
φ50 HPPE 甲切管 L=200mm 乙切管 L=250mm

図面番号	5 6	縮 尺	NOSCALE
工事名称	市道糸崎76号線外3路線 φ50mm・φ75mm配水管布設替工事		
種 別	配管詳細図(2)		
工事箇所	三原市糸崎五丁目		
広島県水道広域連合企業団三原事務所			


(この図面は実際の図面を50%縮小している)

舗装復旧図 S=1:20
(1工区)


As-車道

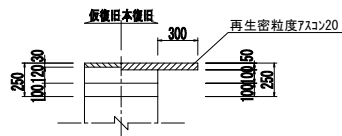

Co-車道
(As復旧)

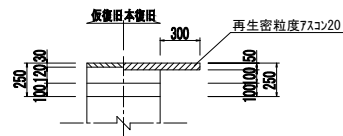

Co-歩道

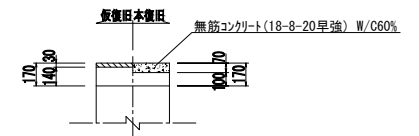

As復旧範囲の残りの道路幅員が1 m以下となる場合は、全幅復旧とする。

図面番号	6 6	縮 尺	S=1:20
工事名称	市道糸崎76号線外3路線 φ50mm・φ75mm配水管布設替工事		
種 別	舗装復旧図		
工事箇所	三原市糸崎五丁目		
広島県水道広域連合企業団三原事務所			

(この図面は実際の図面を50%縮小している)