


位置図

S=1:10,000

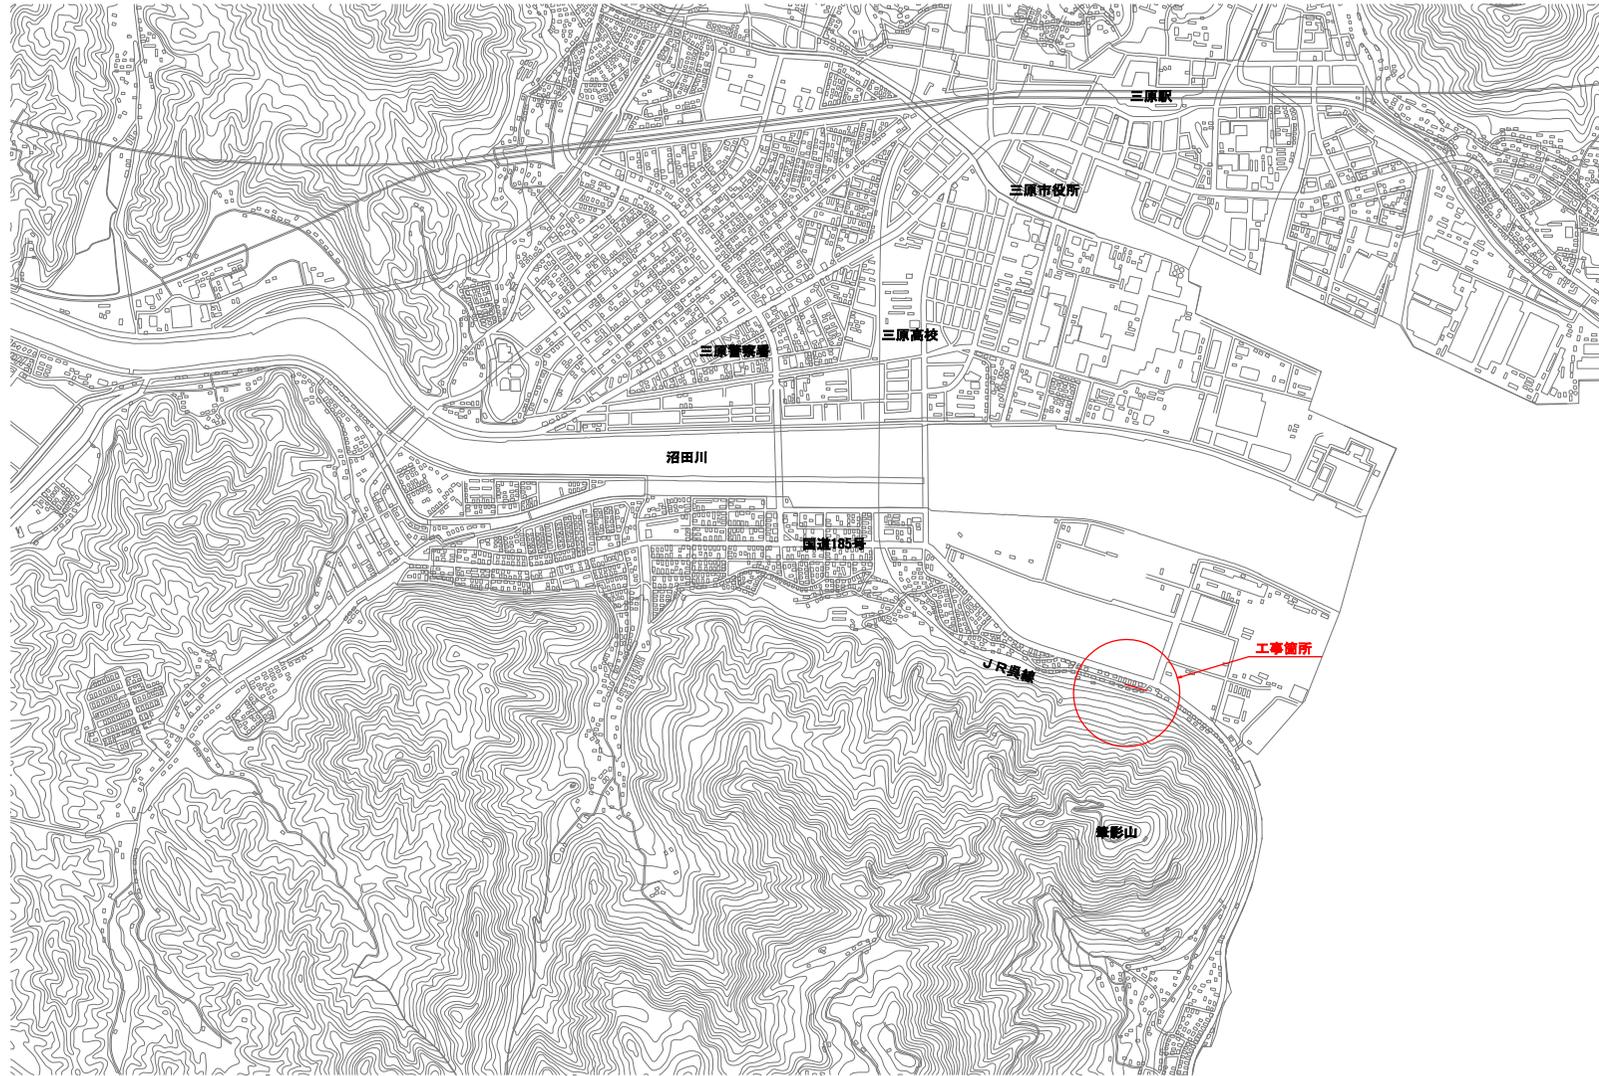


1:10,000



図面番号	1 3	縮尺	1:10,000
工事名称	市道貝野町2号線φ75mm配水管布設工事		
種別	位置図		
工事箇所	三原市貝野町		
広島県水道広域連合企業団三原事務所			


「この図面は、実際の図面を50%に縮小している。」

路面復旧図 S=1/500

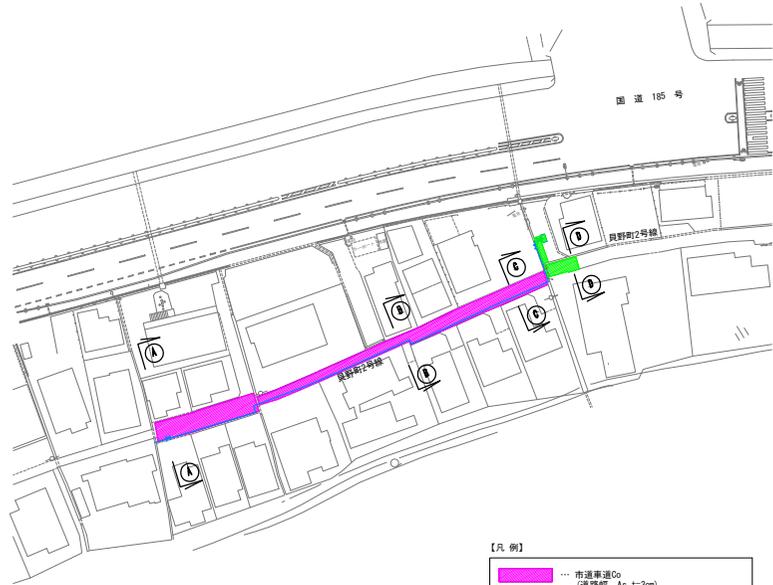


- 【凡 例】
- 市道車道C0 (オーバーレイ)
（道路幅 As t=3cm）
 - 市道車道As (5-10-10)
（道路幅+影響幅30cm As t=5cm）

横断面図 S=1:100

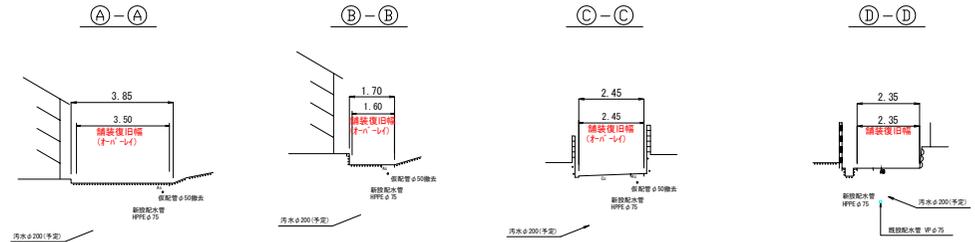

舗装復旧図 S=1:20

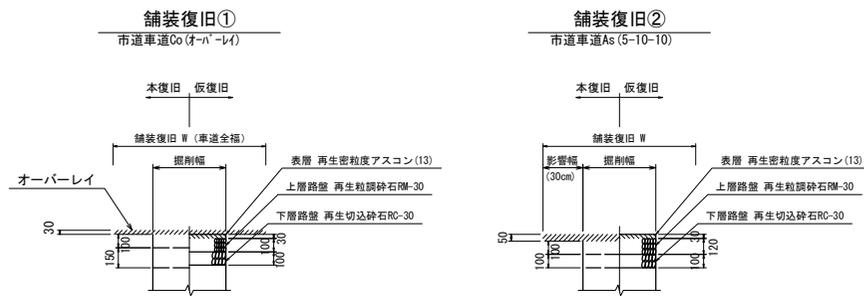

※ 残り幅が1.0m以下の場合には端部まで舗装

図面番号	3 / 3	縮尺	図示
工事名称	市道貝野町2号線φ75mm配水管布設工事		
種別	路面復旧図・舗装復旧図・横断面図		
工事箇所	三原市貝野町		
広島県水道広域連合企業団三原事務所			

「この図面は、実際の図面を50%に縮小している。」