




図面番号	1 3	縮 尺	1/5, 000
工事名称	市道本町51号線外1路線φ75mm～φ150mm配水管布設替工事		
種 別	位 置 図		
工事箇所	三原市本町一丁目		
広島県水道広域連合企業団三原事務所			

「この図面は、実際の図面を50%に縮小している。」


本設配水管平面図(1)

S = 1/300

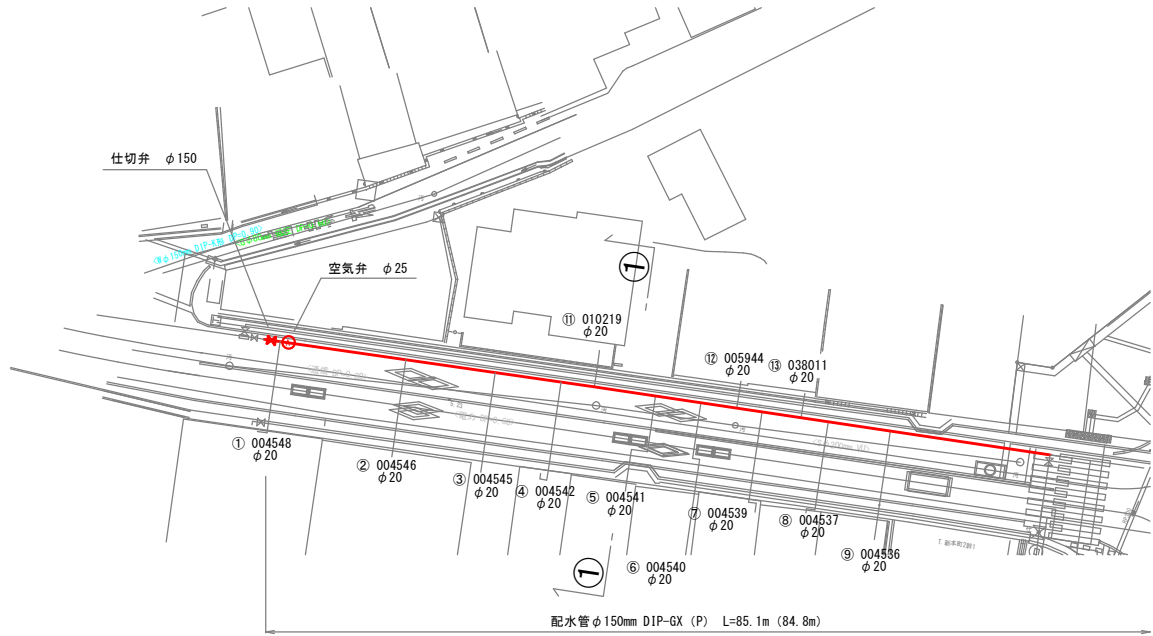

本設配水管詳細図(1)


S = 1/Non

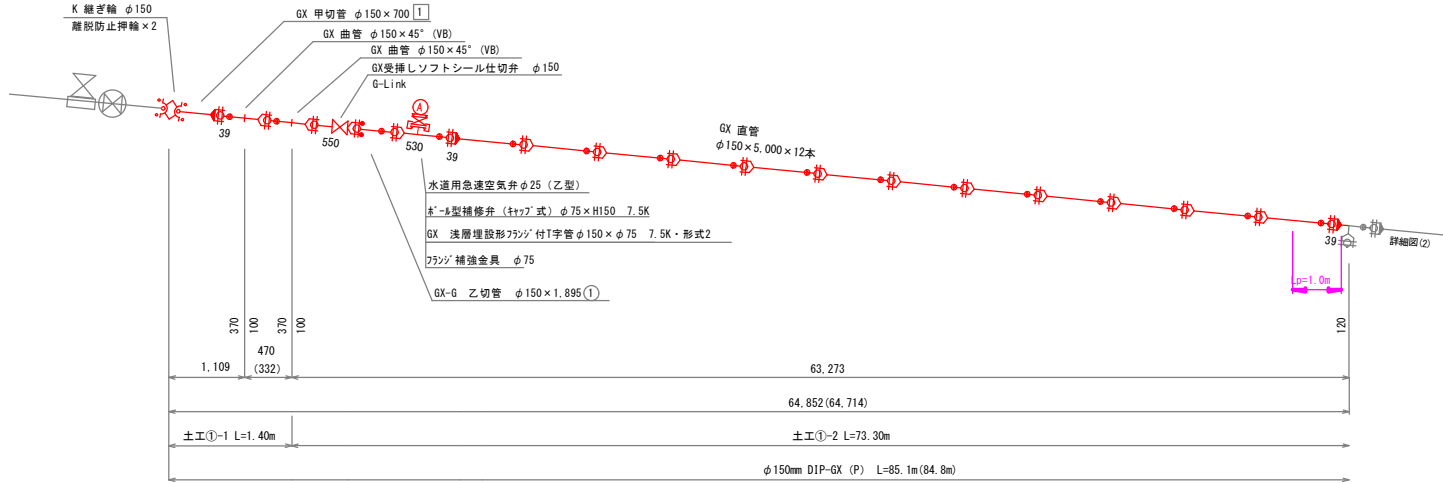

横断面図(1)

S=1/100

①-①

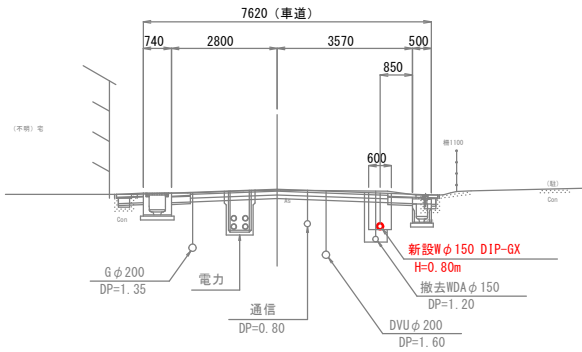


凡例

- GX形 ライナ
- GX形 挿し口突部
- GX形 G-Link

図面番号	2 3	縮 尺	1/300・1/100・1/Non
工事名称	市道本町51号線外1路線φ75mm～φ150mm配水管布設替工事		
種 別	本設配水管平面図・詳細図・横断面図 (1)		
工事箇所	三原市本町一丁目		
広島県水道広域連合企業団三原事務所			



本設配水管平面図(2)
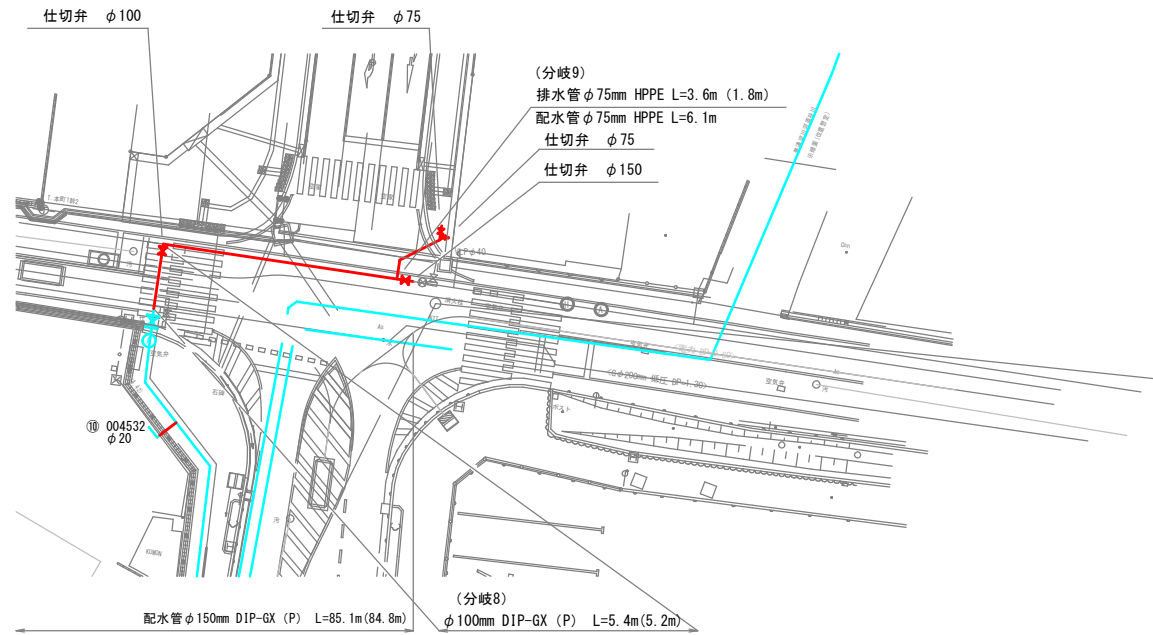
$$S = 1/300$$


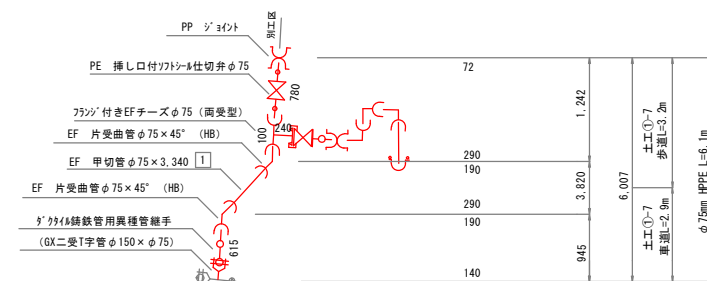
本設配水管詳細図(2)

S = 1/Non


(分岐8詳細図)

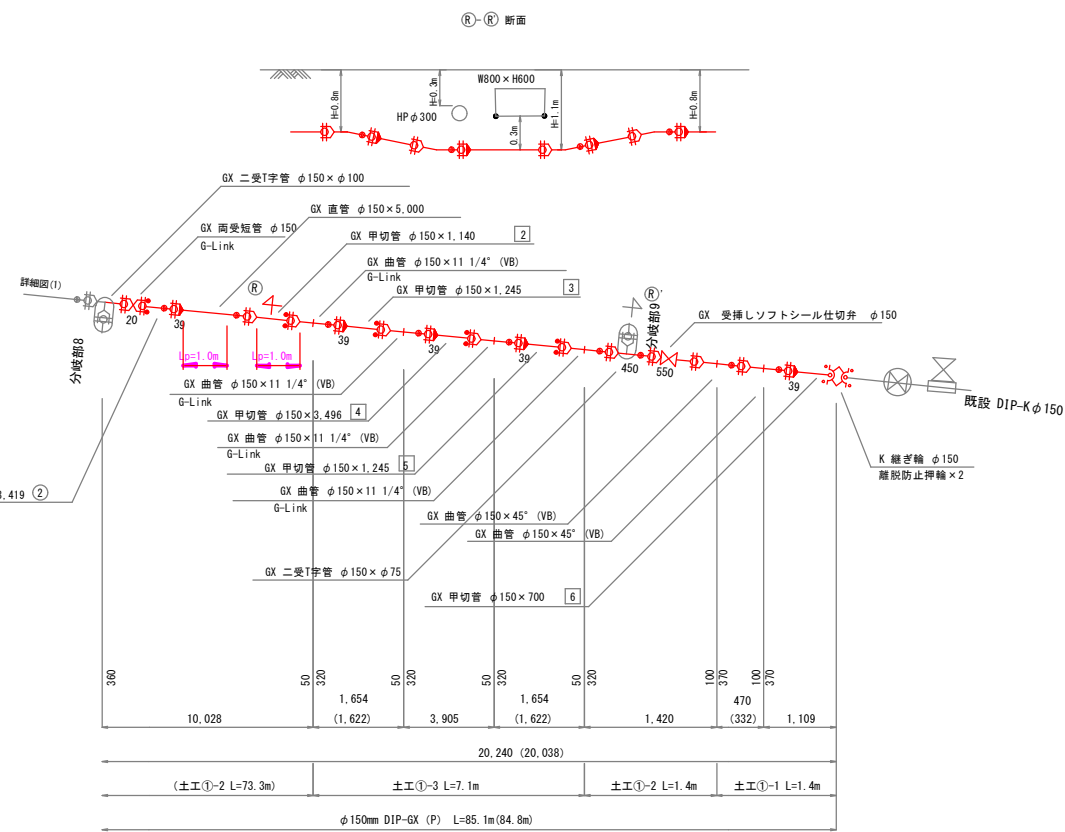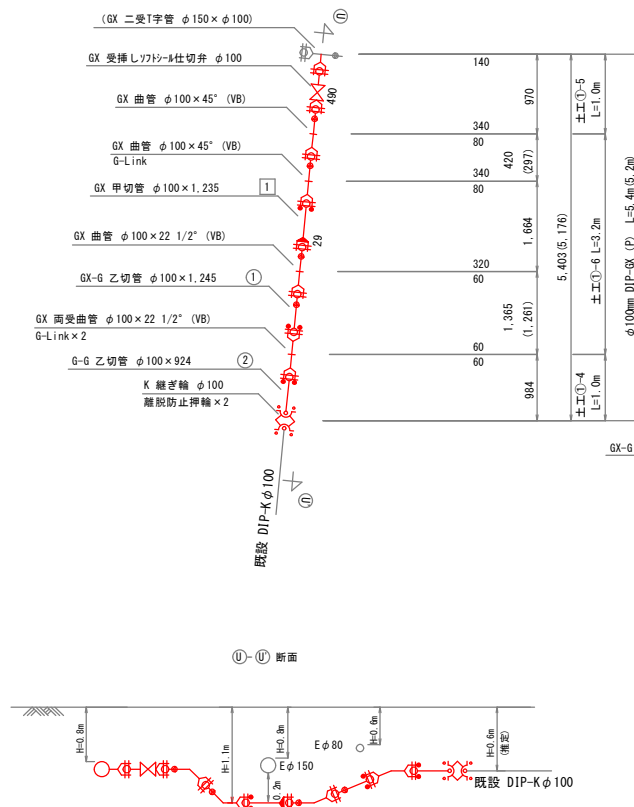

(分岐9詳細図)



排水管詳細図

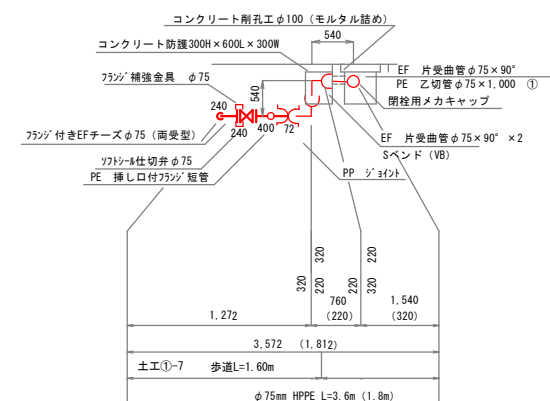

凡例

- | | |
|---|------------|
|  | GX形 ライナ |
|  | GX形 挿し口突部 |
|  | GX形 G-Link |

図面番号	3 / 3	縮 尺	1/300・1/Non
工事名称	市道本町51号線外1路線φ75mm-φ150mm配水管布設替工事		
種 別	本設配水管平面図・詳細図(2)		
工事箇所	三原市本町一丁目		
広島県水道広域連合企業団三原事務所			