


位置図

S=1:10,000



1:10,000

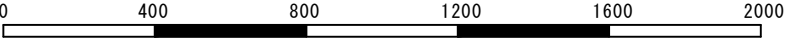

図面番号	1 8	縮 尺	1 : 10,000
工事名称	市道幸崎73号線外1路線 φ75mm・φ100mm送・配・排水管布設替工事		
種 別	位 置 図		
工事箇所	三原市幸崎町能地		
広島県水道広域連合企業団 三原事務所			

「この図面は、実際の図面を50%に縮小している。」

平面図

S=1/500

配水管
φ100mm HPPE
L=3.0m
土工⑩-1
L=3.0m

配水管φ100mm HPPE L=91.3m (91.1m)

送水管と同時埋設

市道 送水管φ75DIP-GX L=96.3m

土工⑩ L=5.4m



市道 埋設ケーブル CVMMAZV2sq-12C L=96.0m

HPPEφ100 排水管 VLPφ50
L=1.5m L=1.2m(0.6m)

土工⑩-1 土工⑩-2
L=1.5m L=0.4m

仮設排水管 VLPφ50
L=1.9m (L=1.2m)

土工⑩-2 L=1.2m












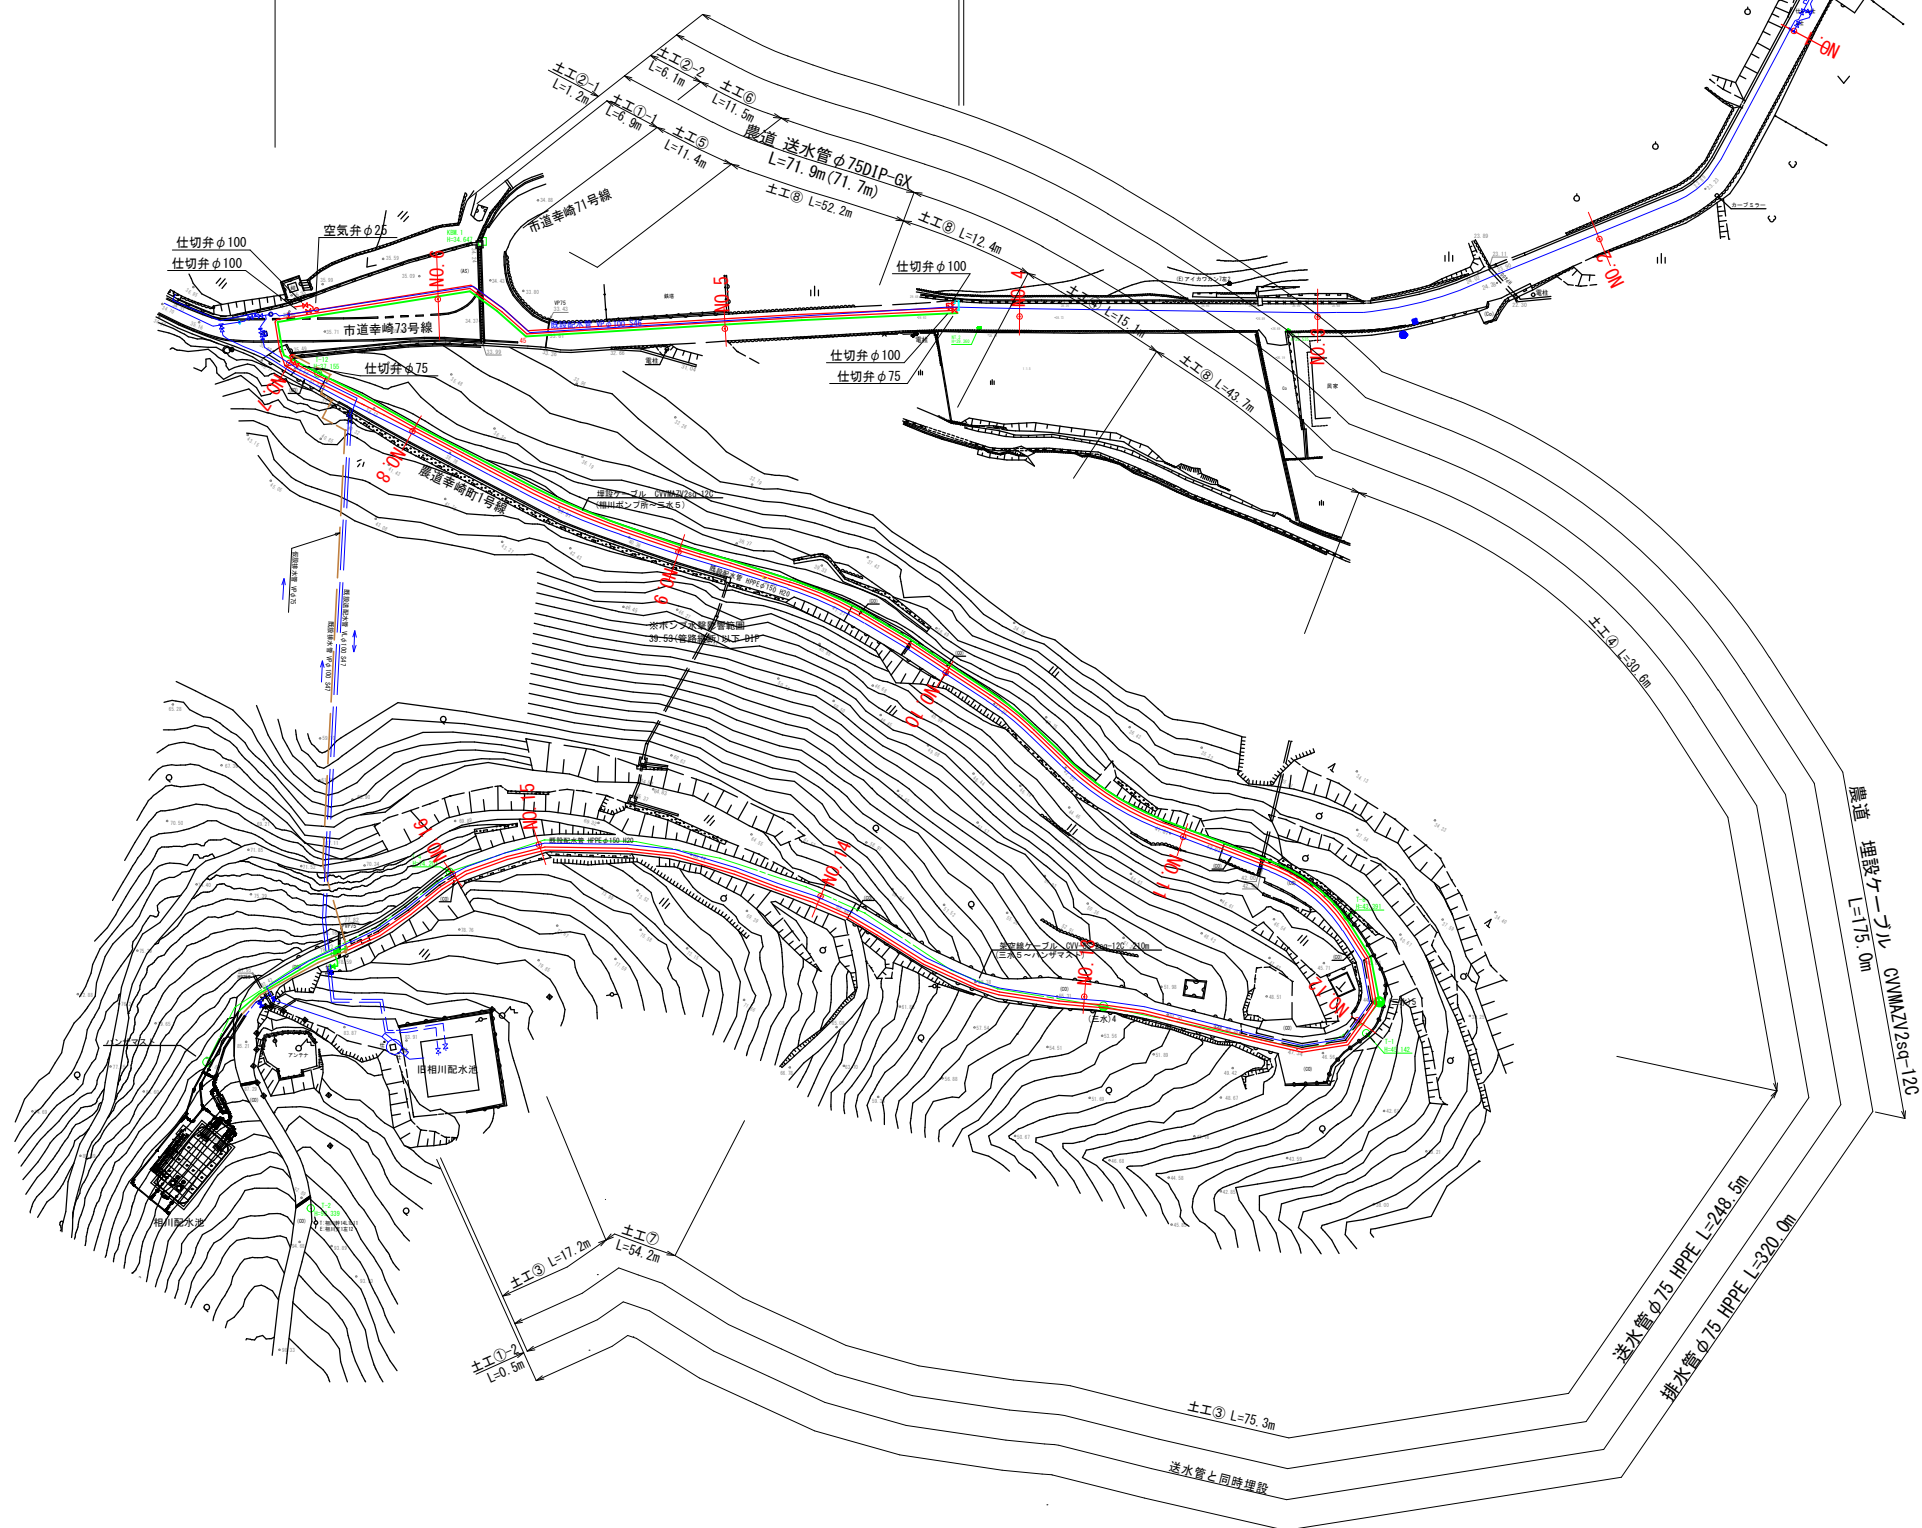
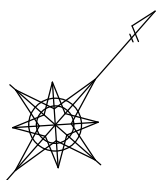


- 凡例
- 埋設ケーブル
 - 架空線

図面番号	2 8	縮 尺	1 : 500
工事名称	市道幸崎73号線外1路線 φ75mm・φ100mm送・配・排水管布設替工事		
種 別	平 面 図		
工事箇所	三原市幸崎町能地		
広島県水道広域連合企業団三原事務所			

横断図

S=1/100

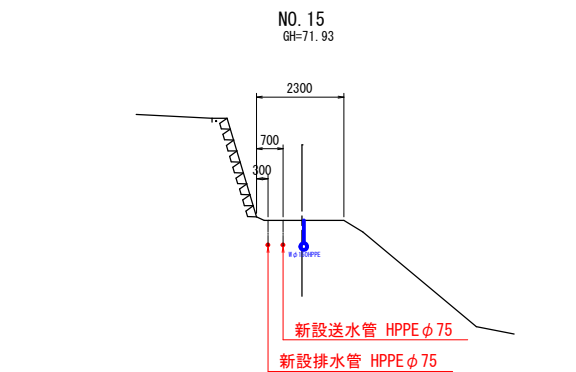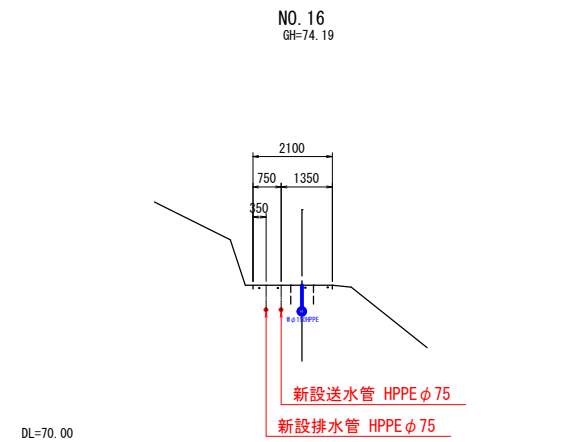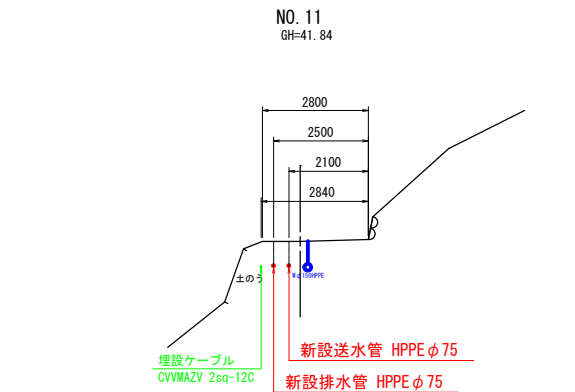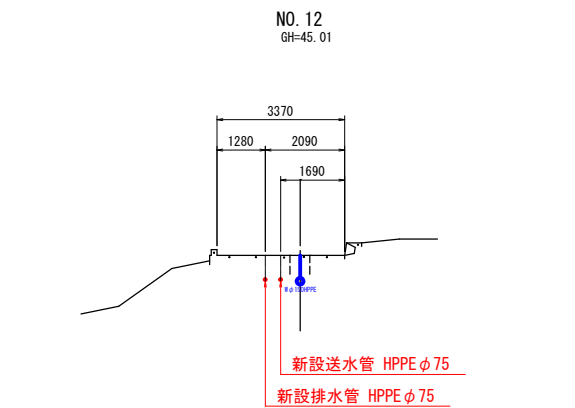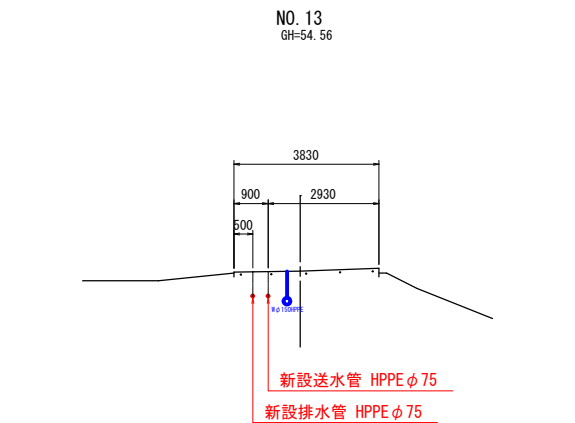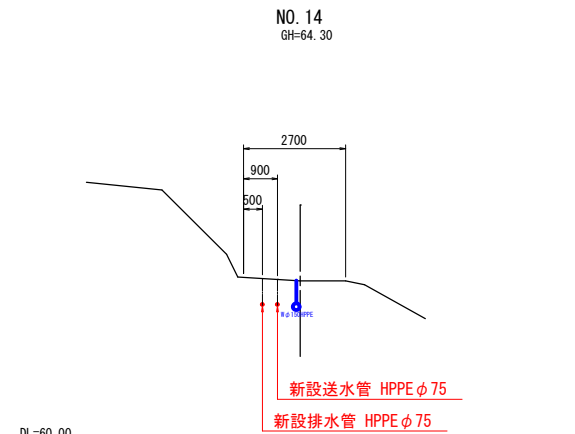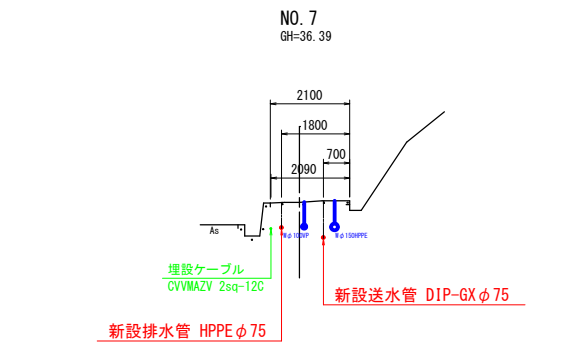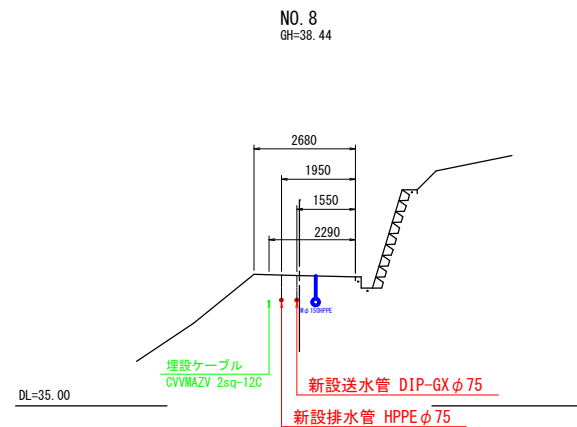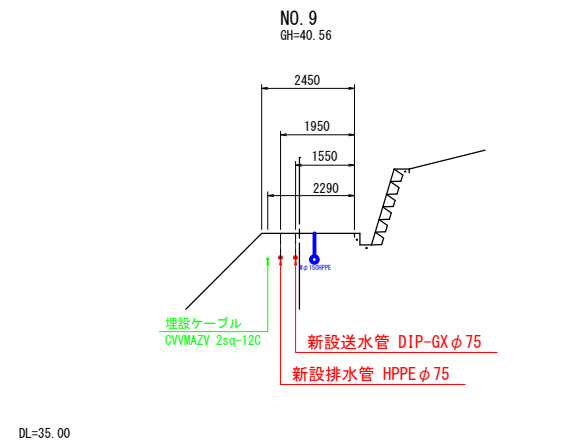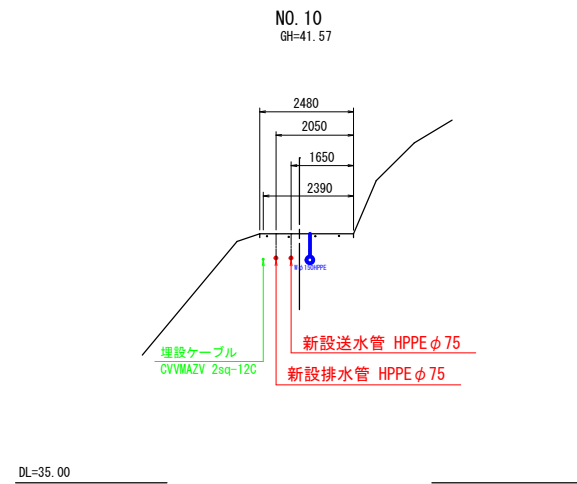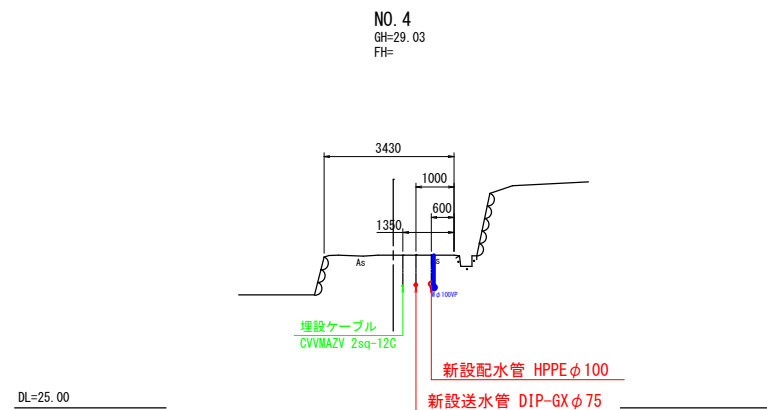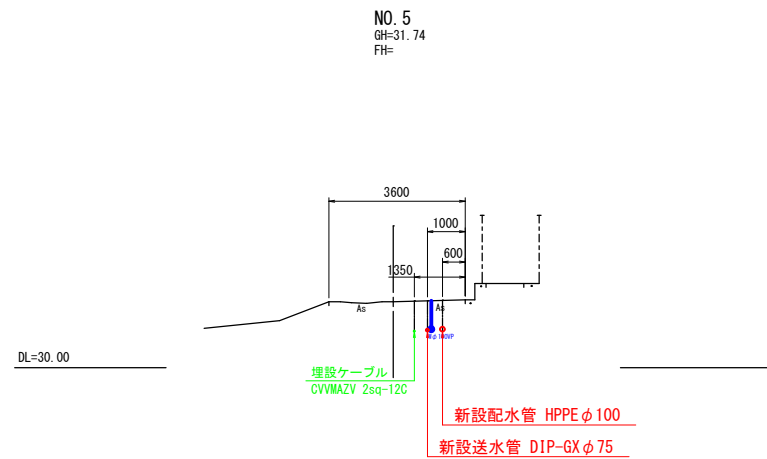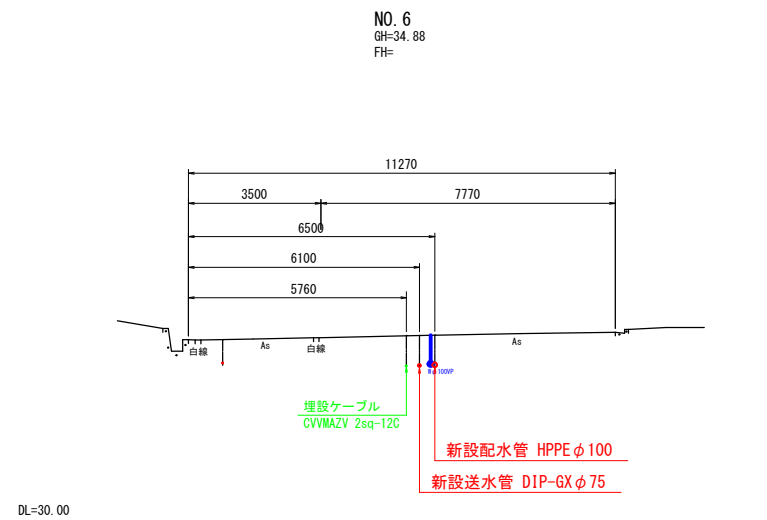


図面番号	3 8	縮 尺	1:100
工事名称	市道幸崎73号線外1路線 φ75mm・φ100mm送・配・排水管布設替工事		
種 別	横 断 図		
工事箇所	三原市幸崎町能地		
広島県水道広域連合企業団 三原事務所			

配管図(1)



noscale

(送水管HPPEφ75)

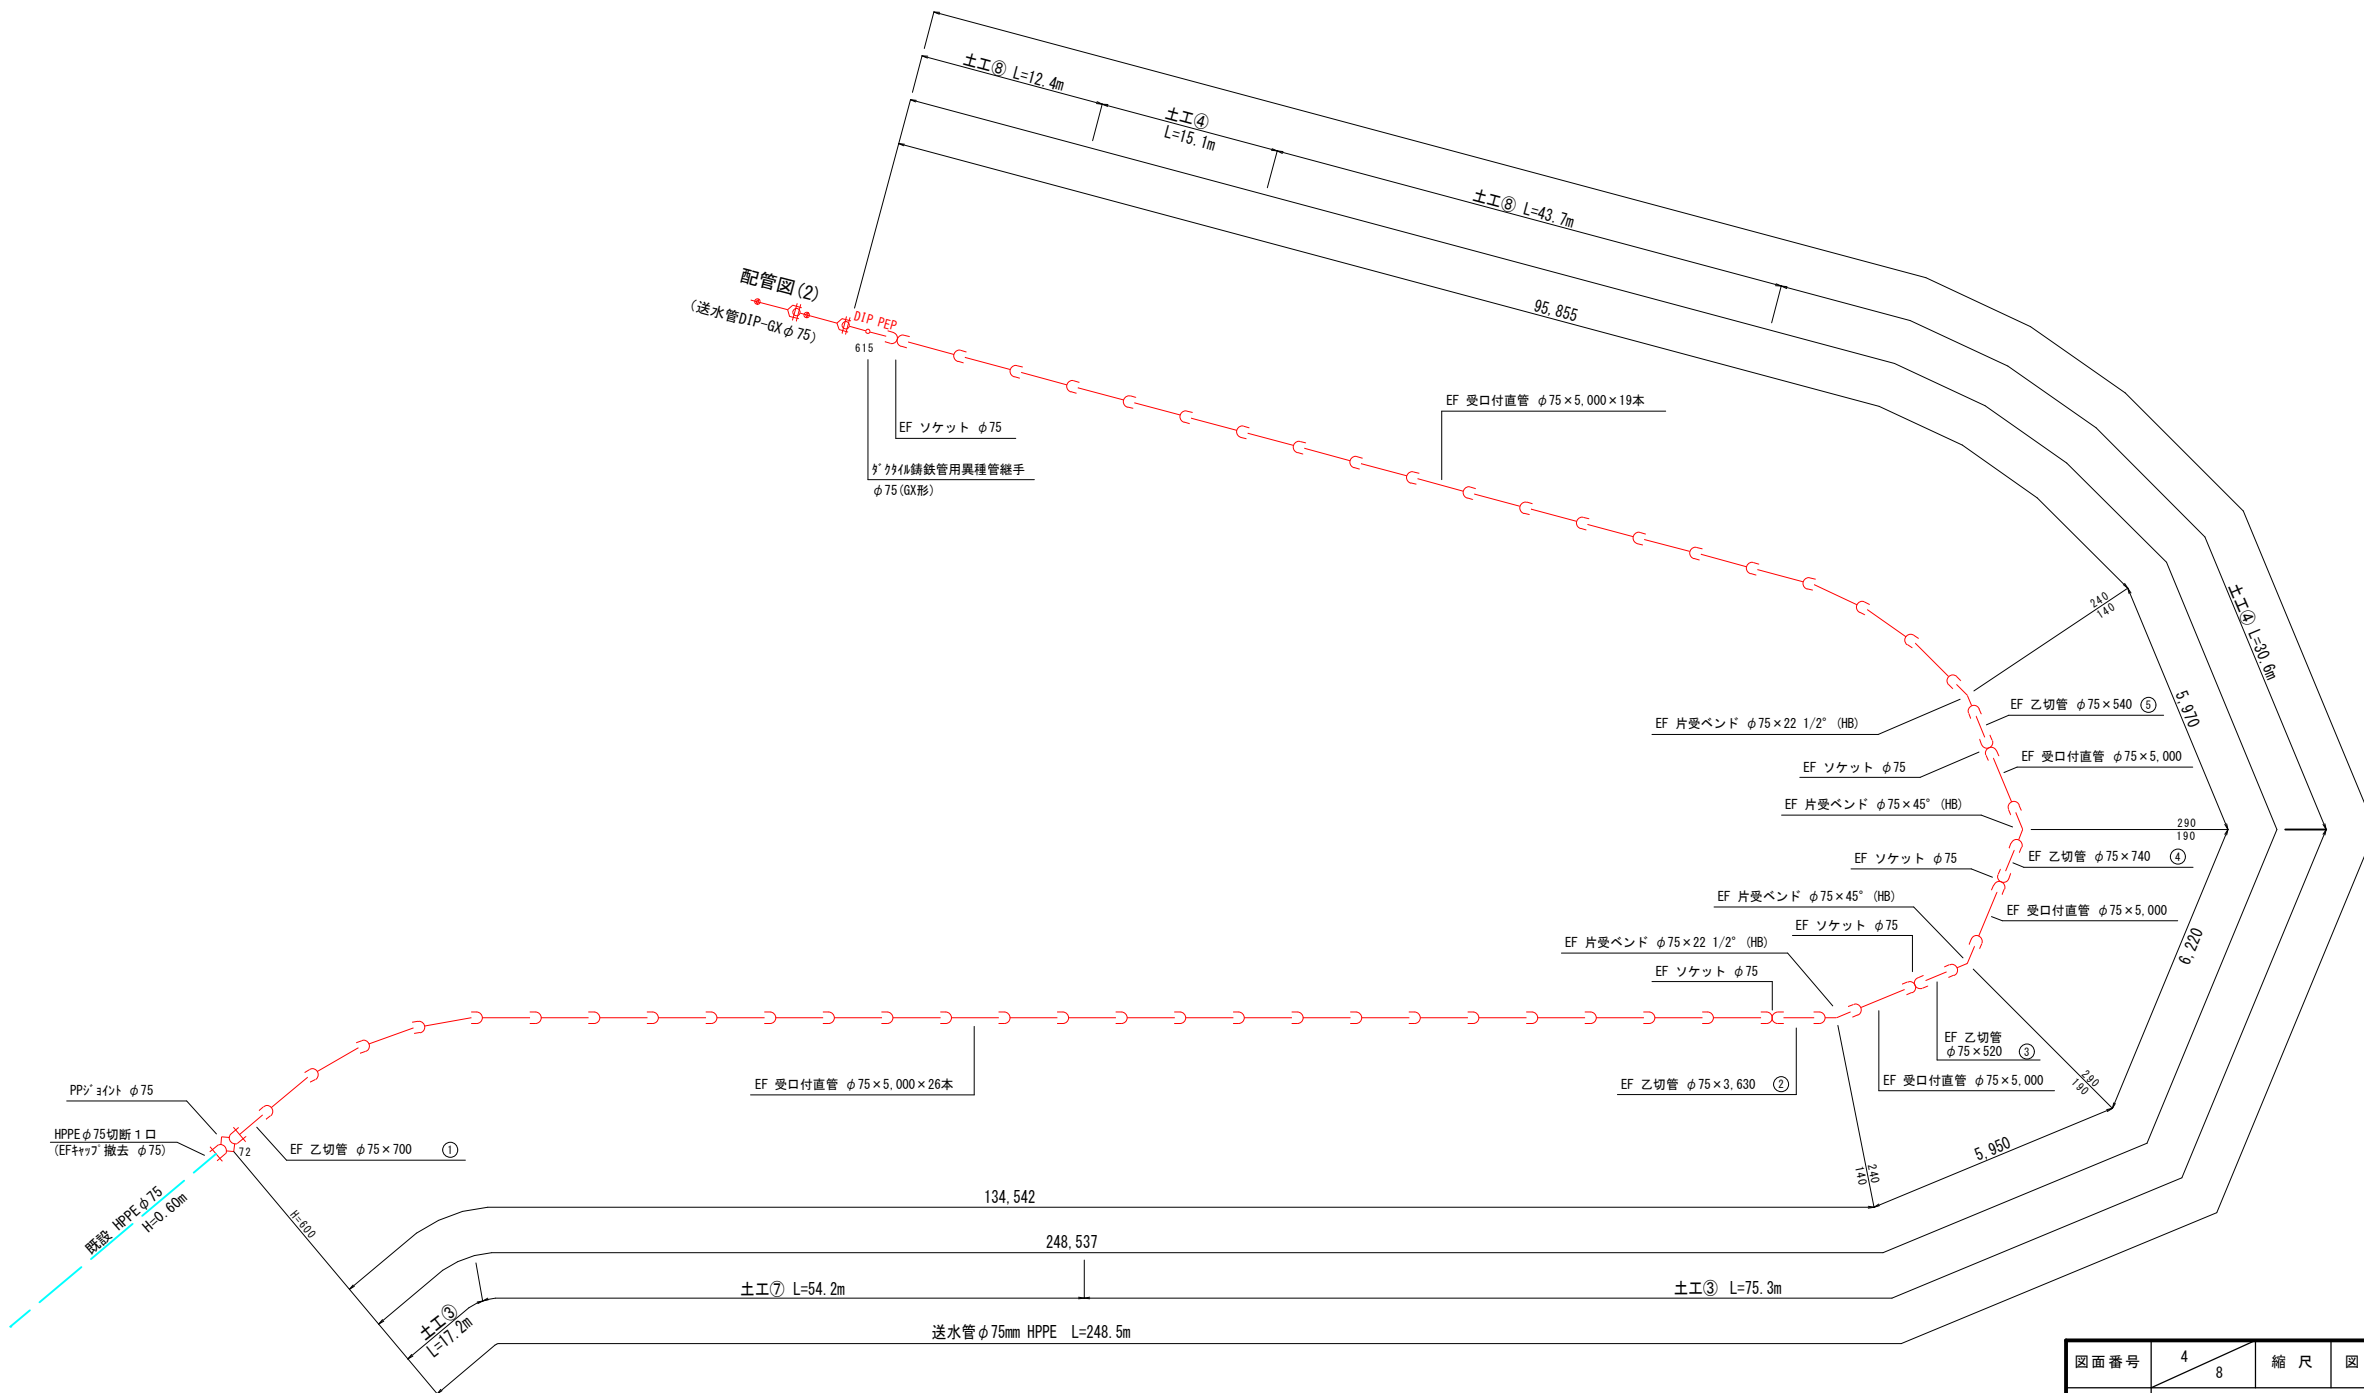


図面番号	4 8	縮 尺	図 示
工事名称	市道幸崎73号線外1路線 φ75mm・φ100mm送・配・排水管布設替工事		
種 別	配管図(1)(送水管HPPE)		
工事箇所	三原市幸崎町能地		
広島県水道広域連合企業団三原事務所			

配管図(2)
(送水管DIP-GXφ75)

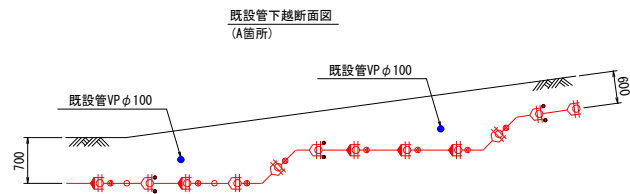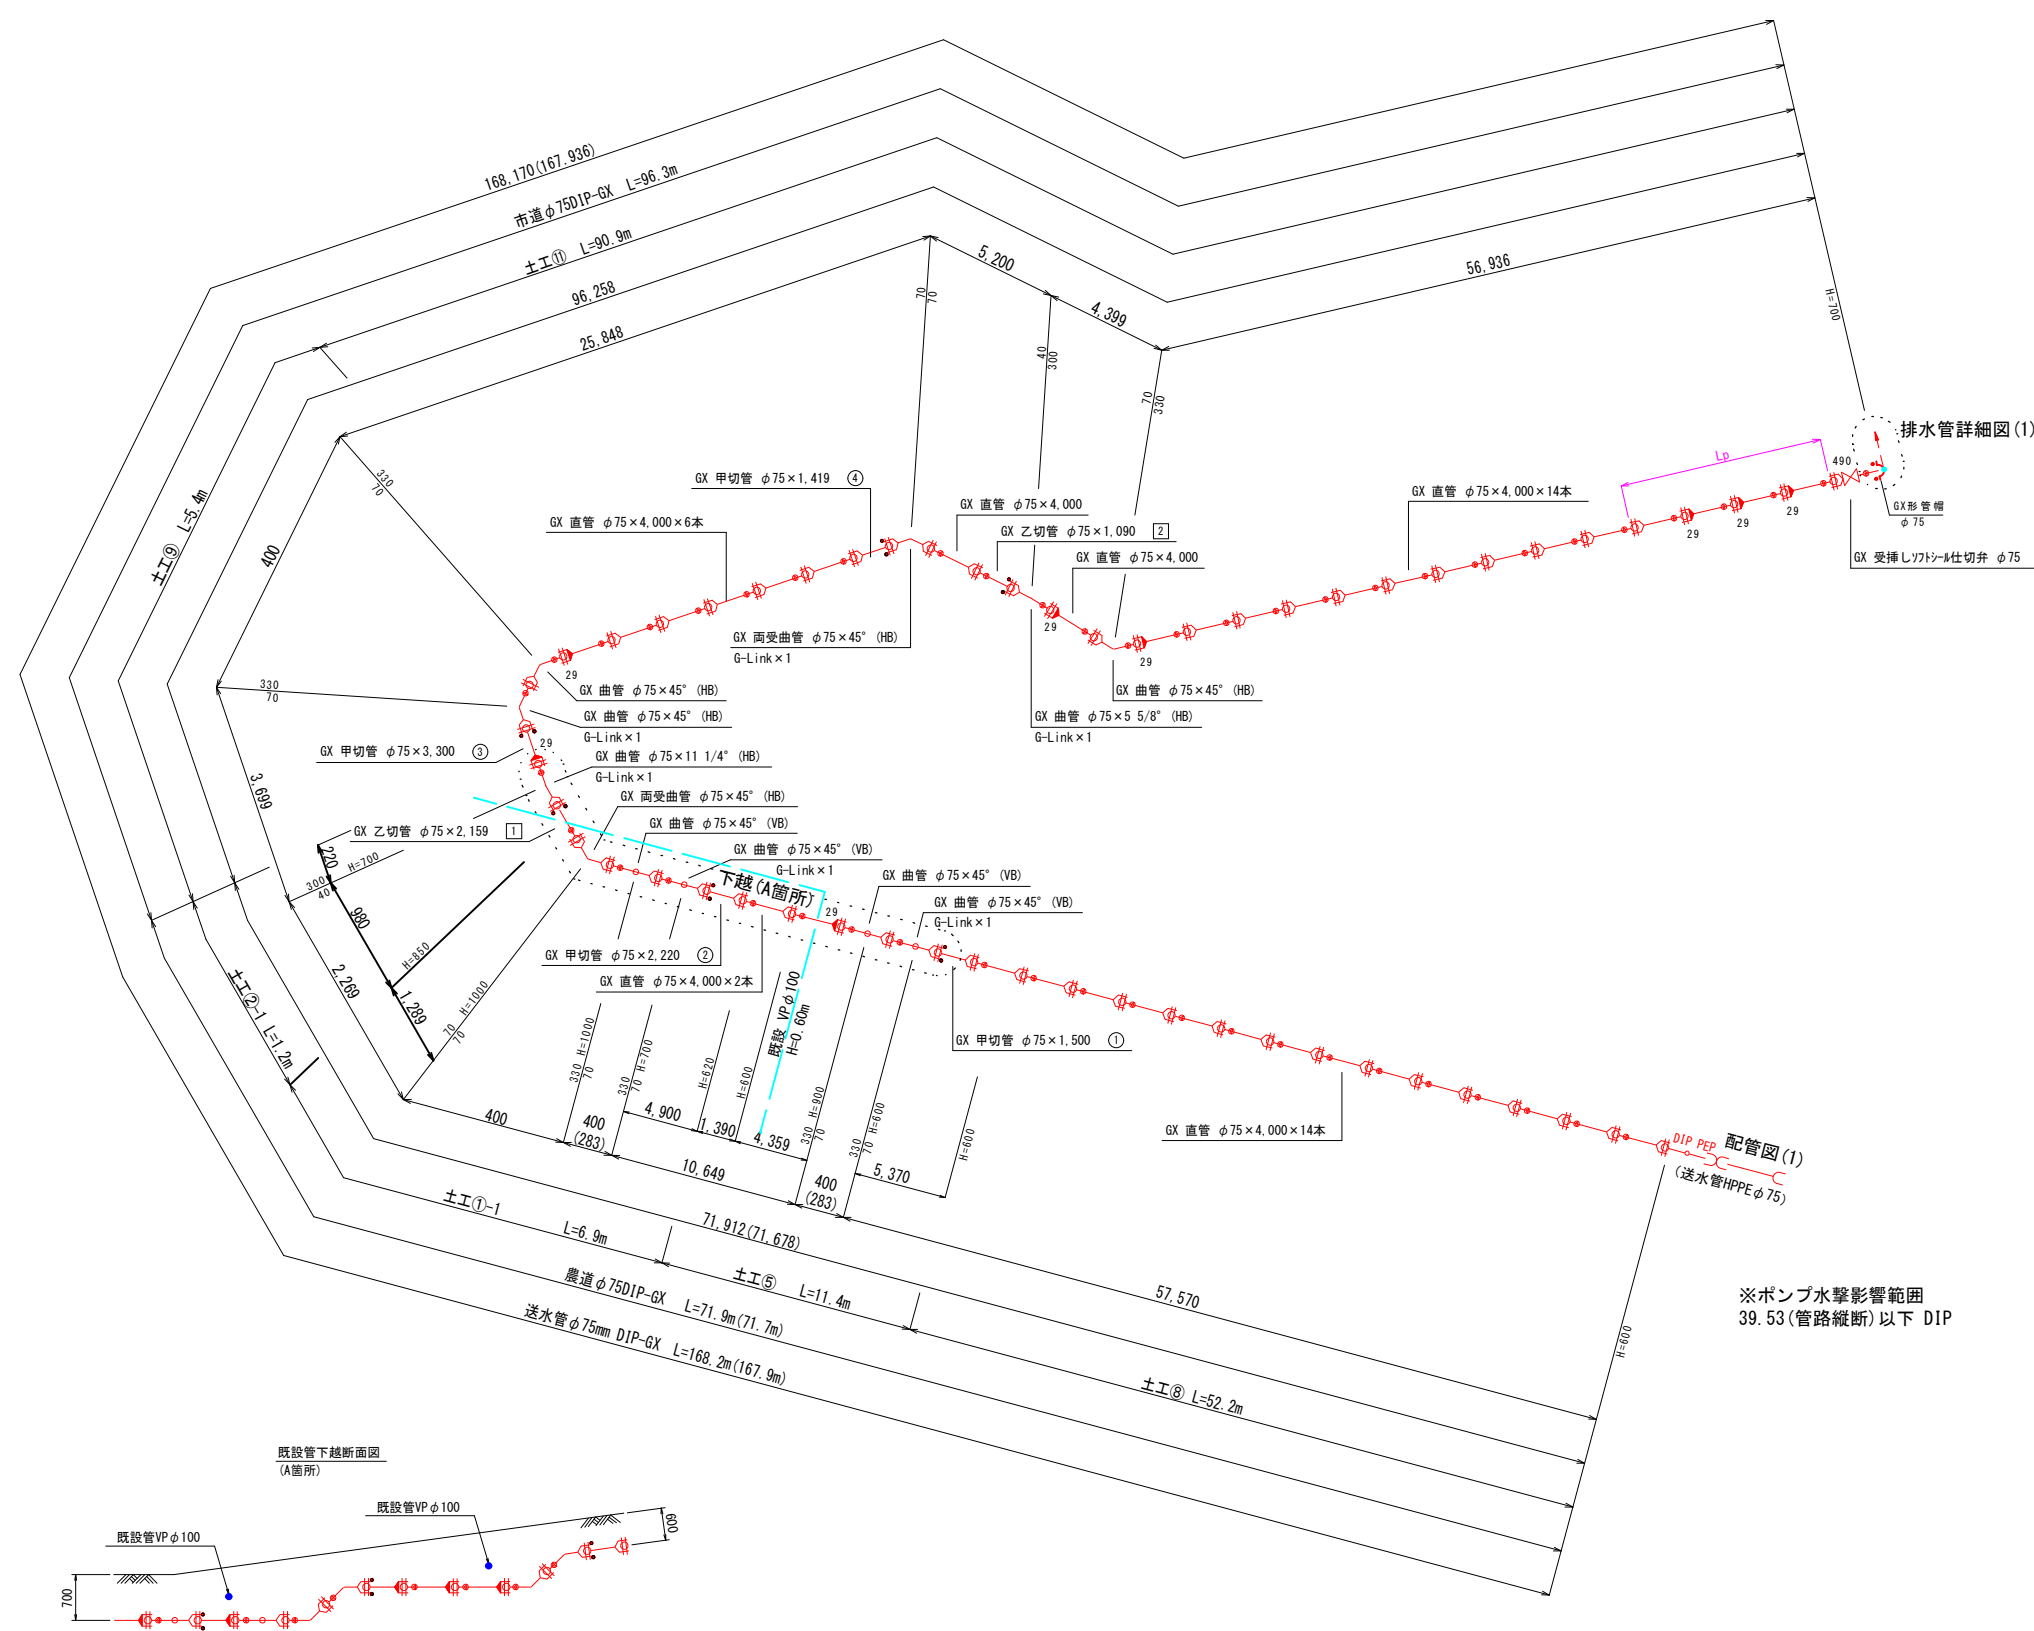

排水管詳細図(1)
noscale

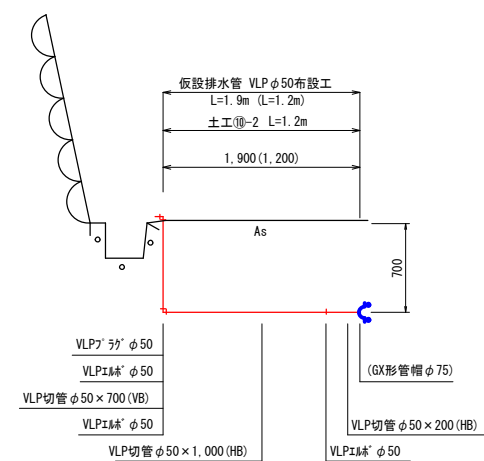

※ポンプ水撃影響範囲
39.53(管路縦断)以下 DIP

GX形継手一体化長さ
設計水圧 P=1.3MPa
土被り H=0.60m
φ75×22.5°以下の曲管 L=1.0m
φ75×45°以下の曲管 L=1.0m
φ75×90°以下の曲管 L=4.0m
φ75管端部、仕切弁部 L=12.5m
(ポリエチレンスリーブ有)
Lp: 必要一体化長さ


凡例
GX形 ライナ
GX形 挿し口突部

図面番号	5 8	縮 尺	図 示
工事名称	市道幸崎73号線外1路線 φ75mm・φ100mm送・配・排水管布設替工事		
種 別	配管図(2) (送水管DIP-GX)		
工事箇所	三原市幸崎町能地		
広島県水道広域連合企業団三原事務所			

配管図(3)

noscale

(排水管HPPEφ75)

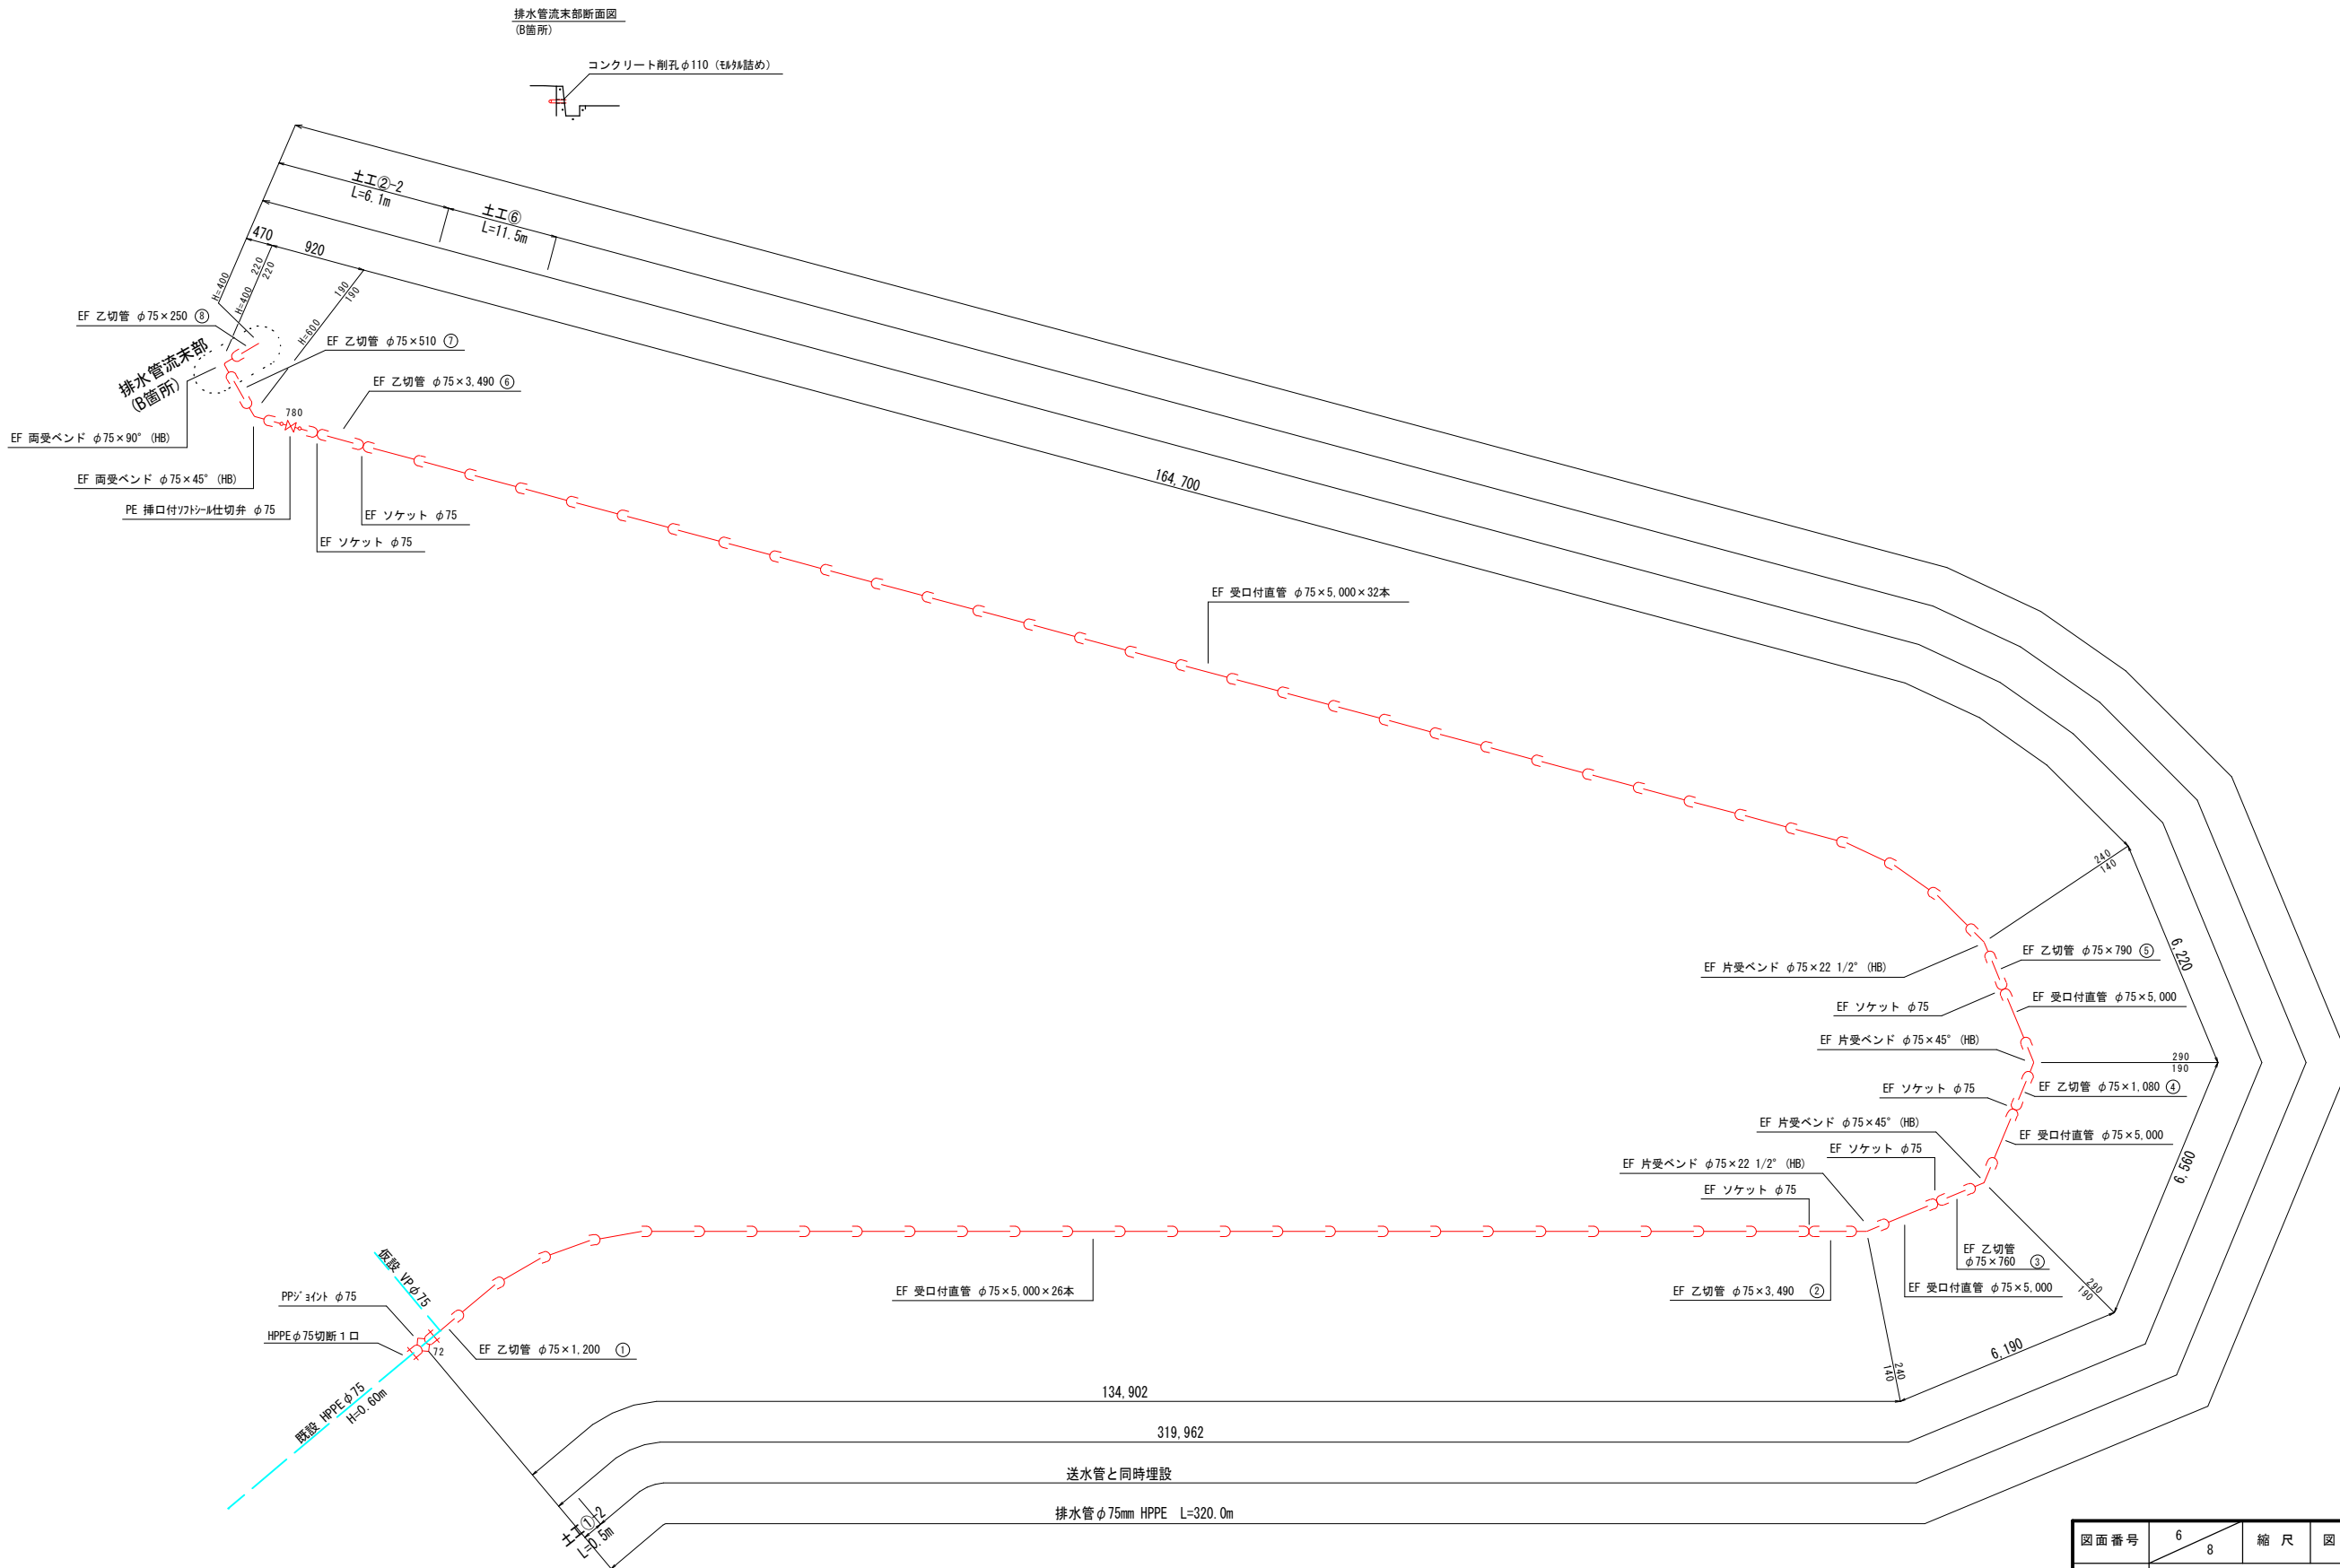


図面番号	6 8	縮 尺	図 示
工事名称	市道幸崎73号線外1路線 φ75mm・φ100mm送・配・排水管布設替工事		
種 別	配管図(3) (排水管HPPE)		
工事箇所	三原市幸崎町能地		
広島県水道広域連合企業団三原事務所			

「この図面は、実際の図面を50%に縮小している。」

配管図(4)
(配水管HPPEφ100)


排水管詳細図(2)

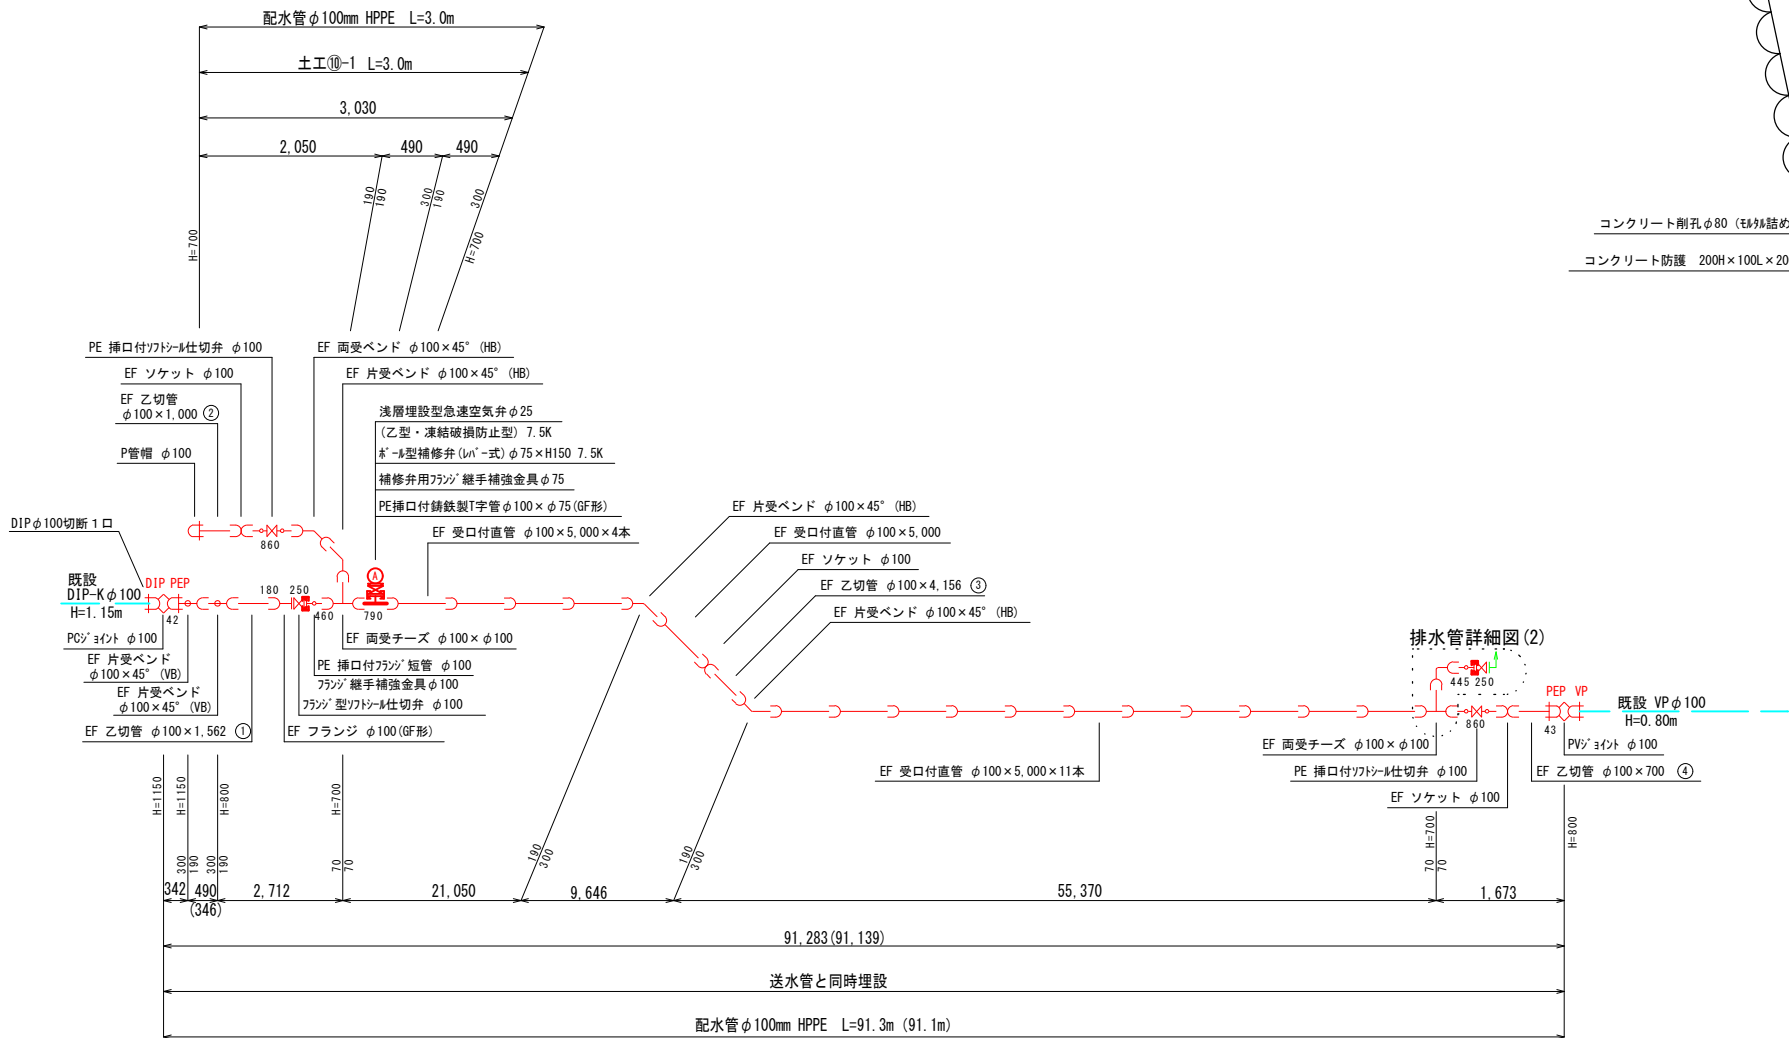

図面番号	7 8	縮 尺	図 示
工事名称	市道幸崎73号線外1路線 φ75mm・φ100mm送・配・排水管布設替工事		
種 別	配管図(4) (配水管HPPE)		
工事箇所	三原市幸崎町能地		
広島県水道広域連合企業団三原事務所			

路面復旧図

(参考図) S=1/500

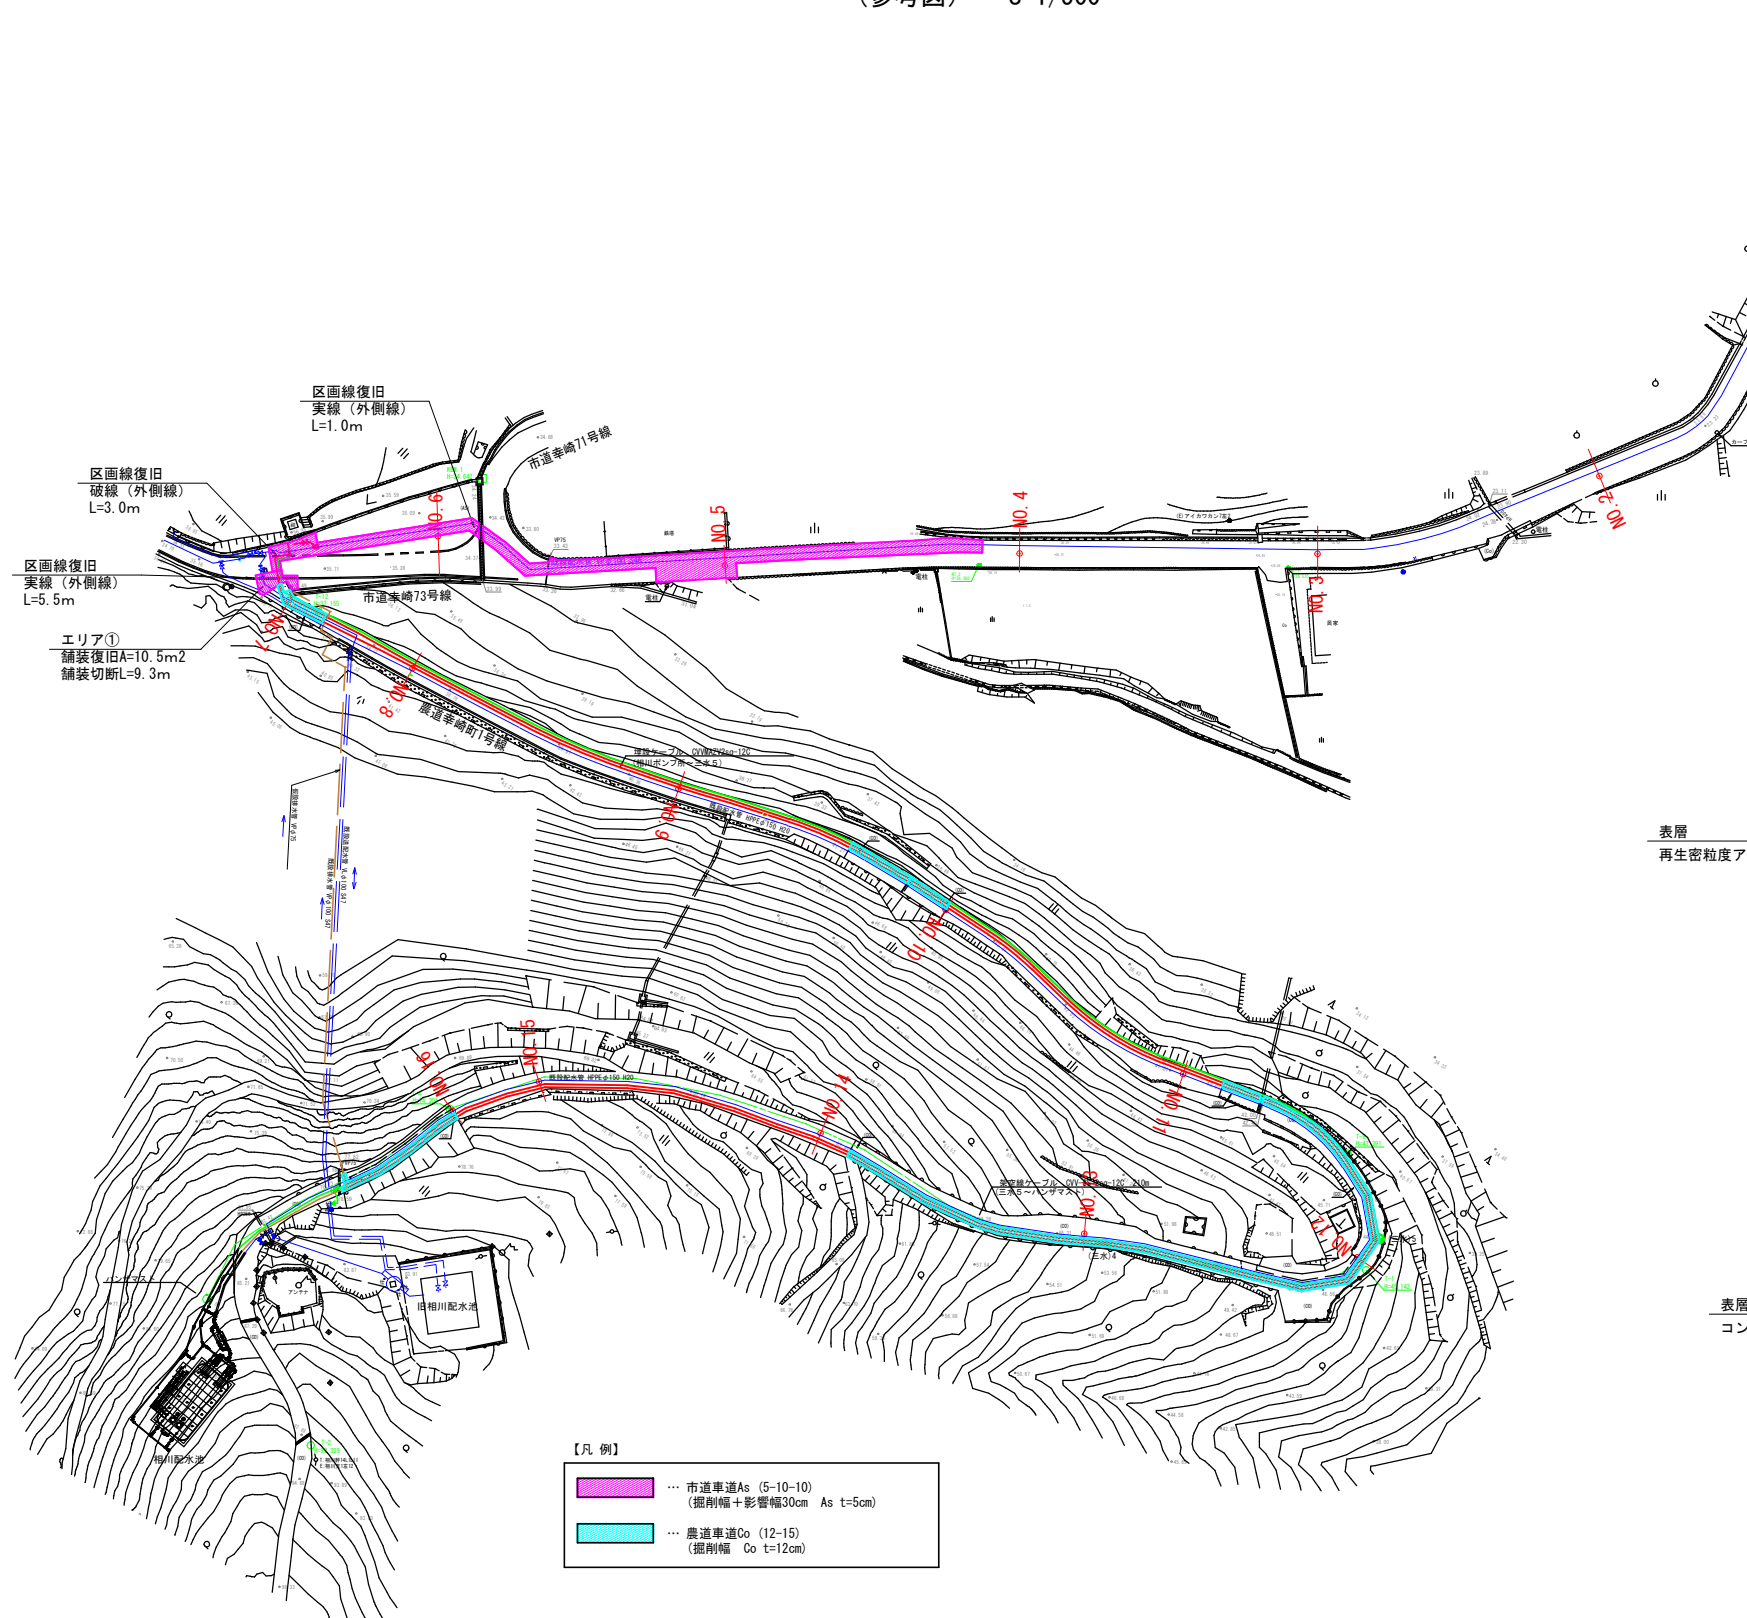

【凡例】


- 市道車道As (5-10-10)
(掘削幅+影響幅30cm As t=5cm)
- 農道車道Co (12-15)
(掘削幅 Co t=12cm)

舗装復旧図

S=1:20

市道車道As舗装
(5-10-10)


本復旧 仮復旧

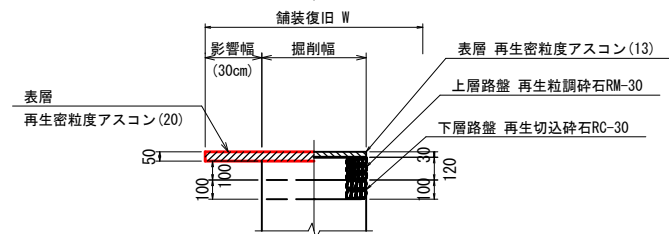

※ 残り幅が1.0m以下の場合は端部まで舗装

農道車道Co舗装
(12-15)

本復旧 仮復旧

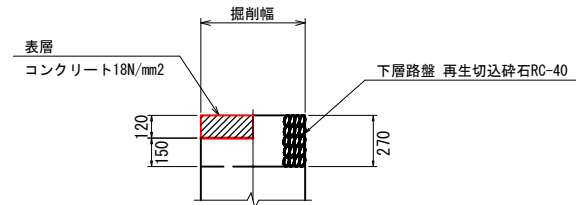

図面番号	8 / 8	縮 尺	図 示
工 事 名 称	市道幸崎73号線外1路線 φ75mm・φ100mm送・配・排水管布設替工事		
種 別	路面復旧図・舗装復旧図		
工 事 箇 所	三原市幸崎町能地		
広島県水道広域連合企業団三原事務所			