




位置図 S=non

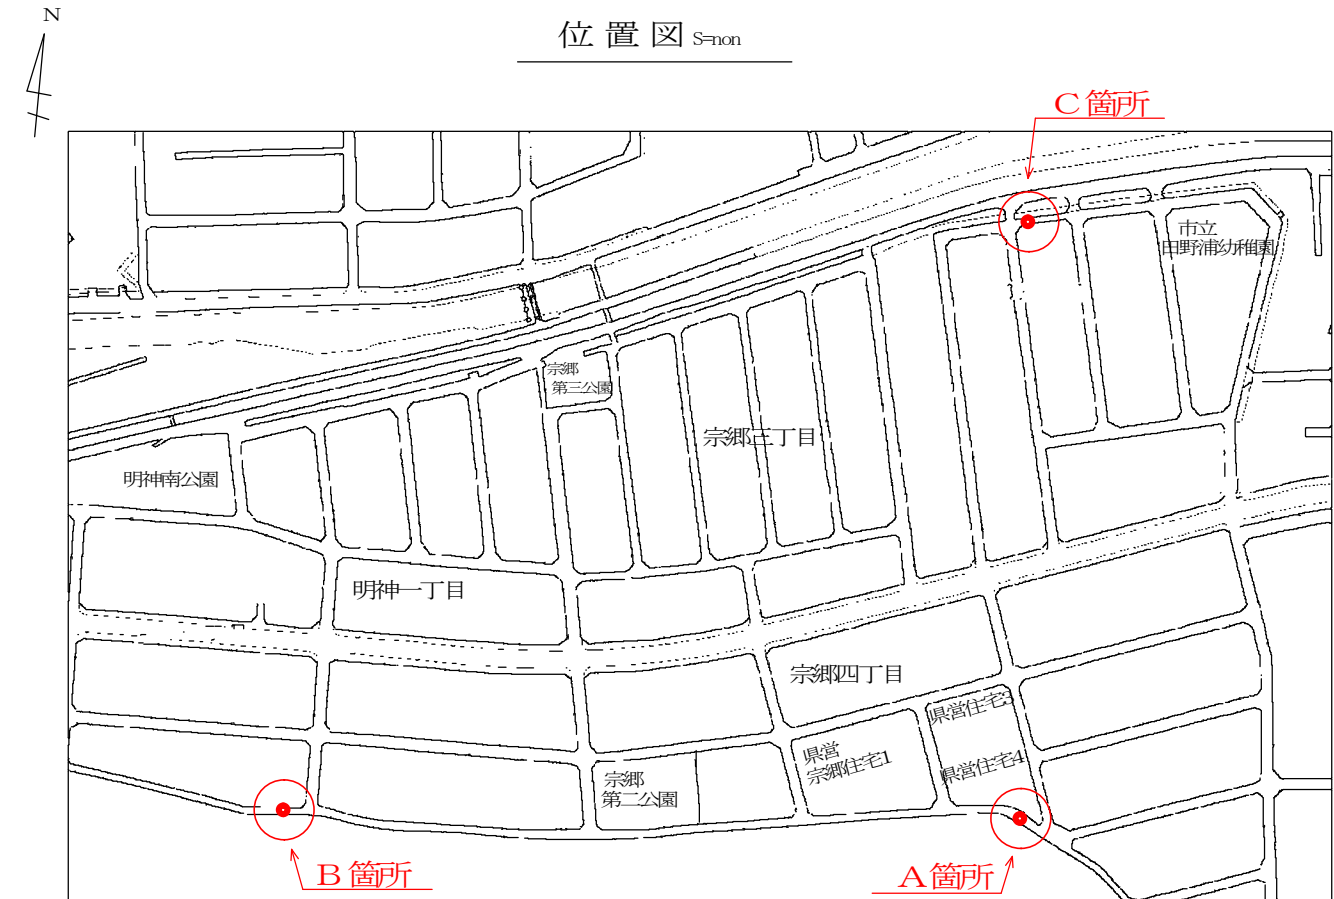



A 箇所

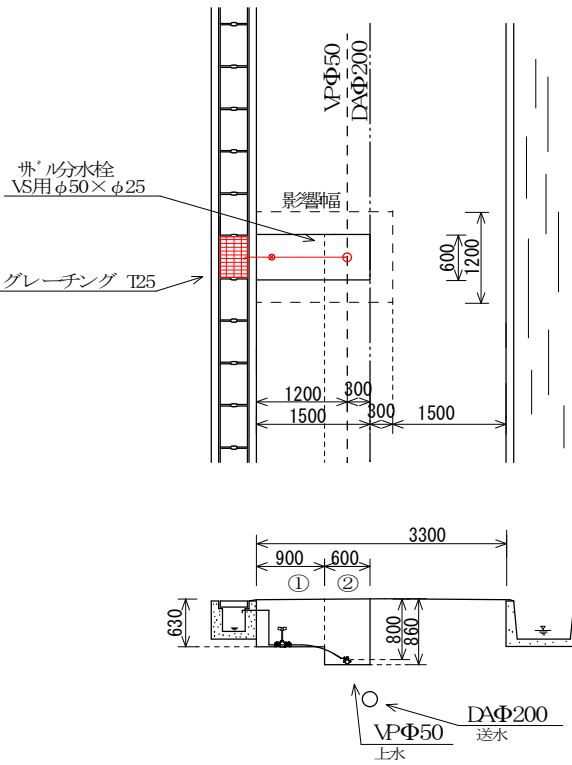


B 箇所

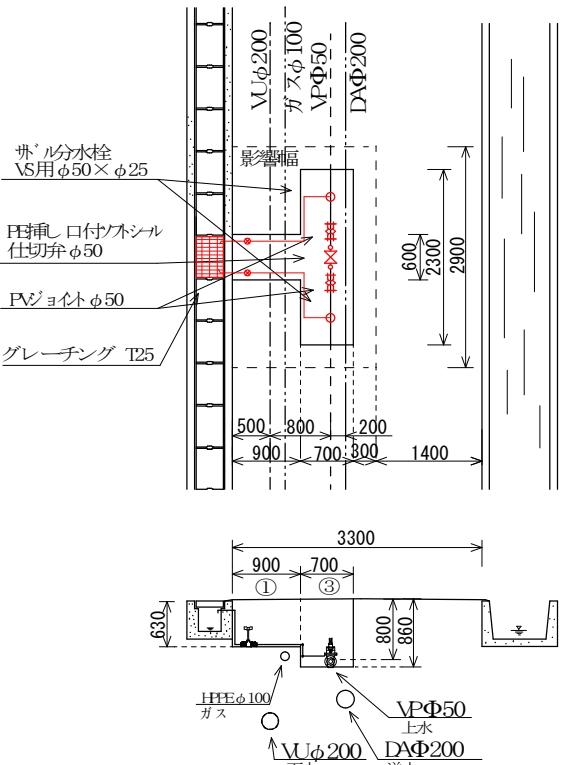

C 箇所

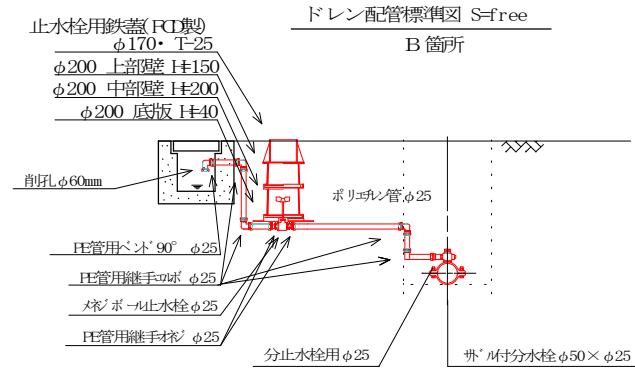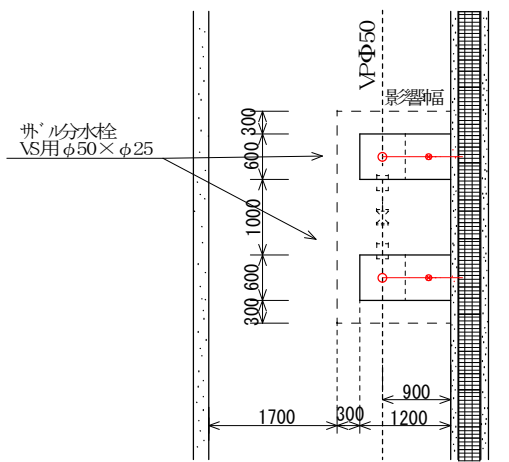


土工①
φ25mm掘削断面図 S=1/30

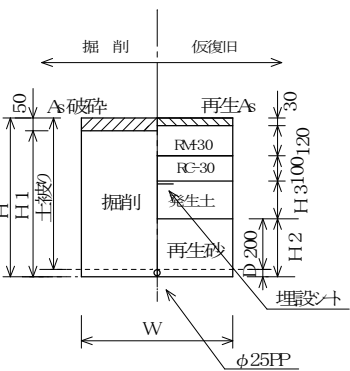


掘削箇所	口径	D	W	土被り	H	H1	H2	H3
A 箇所	φ50	60	600	800	860	810	260	350
B 箇所	φ50	60	600	650	710	660	260	200

土工②
φ50mm掘削断面図 S=1/30

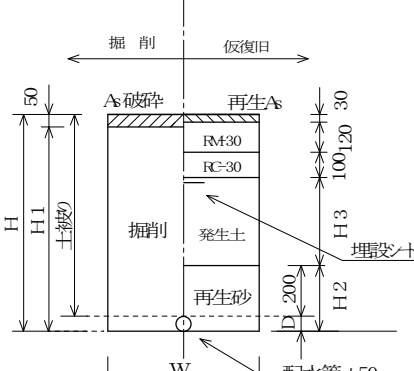


掘削箇所	口径	D	W	土被り	H	H1	H2	H3
A 箇所	φ50	60	600	800	860	810	260	350
B 箇所	φ50	60	600	650	710	660	260	200

土工③
φ50mm・φ25mm掘削断面図 S=1/30

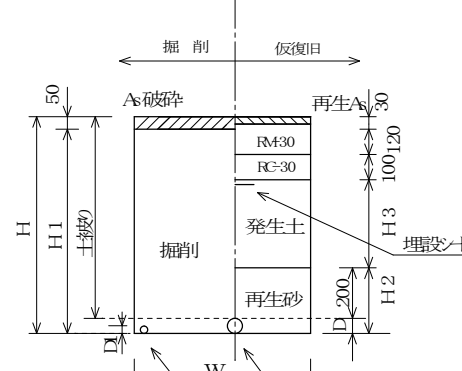


掘削箇所	口径	D	W	土被り	H	H1	H2	H3
A 箇所	φ50	60	600	800	860	810	260	350
B 箇所	φ50	60	600	650	710	660	260	200


舗装復旧 S=1/30

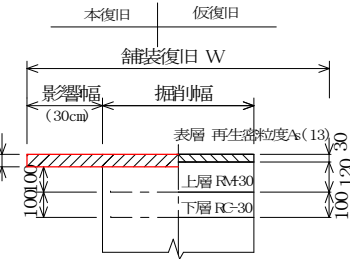

ボックス設置 S=free

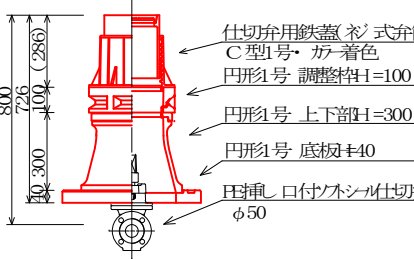

ドレン配管標準図 S=free

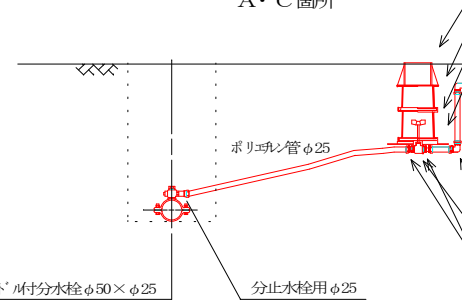

図面番号	1	縮尺	1	図示	
工事名称	市道明神22号線外排水管新設工事				
種別	各種				
工事箇所	三原市明神一丁目外				
広島県水道広域連合企業団 三原事務所					