

広島水道事務所 令和 8 年度 広島水道用水供給事業 江田島市江田島町小用三丁目外 工業計器等点検整備業務（小用・秋月） 実 施	業 務 概 要 工業計器の点検・整備 N=1式 無停電電源装置の点検・整備 N=1式					
	仕 様 書 <table><tr><td>特 別 事 由 (特約条件は別紙)</td><td></td></tr><tr><td>業 務 日 数</td><td>日</td></tr><tr><td>主 務 課 長</td><td></td></tr></table>	特 別 事 由 (特約条件は別紙)		業 務 日 数	日	主 務 課 長
特 別 事 由 (特約条件は別紙)						
業 務 日 数	日					
主 務 課 長						

特記仕様書

1 適用

- (1) 本特記仕様書は「工業計器等点検整備業務（小用・秋月）」に適用する。
- (2) 本特記仕様書に記載のない事項については、次によるものとする。

・広島県企業局水道施設維持管理業務委託標準仕様書

※本仕様書は、「広島県企業局 技術管理資料」に掲載している。

<https://www.pref.hiroshima.lg.jp/site/kigyo/13004225842520.html>

2 業務概要

- (1) 工業計器及び無停電電源装置の点検・整備を行う。

3 業務場所

- (1) 小用ポンプ所 : 江田島市江田島町小用三丁目
(2) 秋月調整池 : 江田島市江田島町秋月

4 対象機器

別紙1 点検機器一覧表による。

5 提出書類

- (1) 業務責任者等指名届 (1 部)
- (2) 業務計画書 (工程表含む) (2 部)
- (3) 報告書 (各種記録、写真、作業日報等) (2 部)
- (4) その他監督員が指示したもの

6 注意事項

- (1) 点検日 2 週間以上前に業務計画書及び工程表を提出し、担当者の承諾を得たうえで作業を実施すること。なお、作業停電を行う場合は、事前に計画書を提出し、監督員の指示に基づき施工すること。
- (2) 施設の立入前後には、瀬野川浄水課に報告すること。
- (3) 作業中、水位や流量計の指示値の報告を要求する場合がある。
- (4) 業務中、受託者の不注意によって発生した事故については、担当者に報告のうえ、受注者の責任において速やかに復旧すること。
- (5) 点検中に修理等の必要な箇所を発見した場合は監督員に報告し指示を受けること。

7 その他

- (1) 仕様書、及び設計書に明示していない事項、またはその内容に疑義が生じた場合は、監督員の指示を受けること。

工事数量総括表

頁0 -0001

費目・工種明細など	規格1・規格2	単位		数量	備考
業務委託費					
設備工		式		1	レベル1
電気設備工		式		1	レベル2
労務費		式		1	レベル3
工業計器点検労務費		式		1	レベル4
無停電電源装置点検労務費		式		1	レベル4
直接経費		式		1	レベル3
報告書作成費		式		1	レベル3
直接業務費					
安全費					
間接業務費					
業務原価					
諸経費					
通勤費					
旅費，交通費					
業務価格					
消費税相当額					
業務委託費計					

点検機器一覧表


(別紙1)

1. 工業計器一覧

施設	機器名	型式	数量
小用ポンプ所	システム電源	R100U-24-N	1
		R50A-24-N	1
	挿入式電磁流量計	Model285	0
	投込式水位計	AP3193JCQAG6A C	0
	広角指示計	SF8-A1	6
	縦型指示計	DEF-150NT	11
	残塩計	LQ152B2A1AA111	0
	警報設定器	RSJP-1TB-5-A	13
	アイソレータ	DJP-1TB-5-81	1
	アレスタ	BND-30T	8
		BNS-100T	3
	抵抗ユニット	U2501V	3
	V/Fコンバータ	EJP-1T-5-9	2
	リレースイッチ	RYJP-TB	2
	システムフィルタ	RAJP-1T-5-5	2
	リレーユニット	RYJP-TA	2
	カウンタ	DSA6107	2
	記録計	DX1012-1-4-1	1
秋月調整池	システム電源	R100U-24-N	1
		VTD24SA	1
	超音波流量計	LF8031145HC02A	0
		LF8031145HC99A	1
	投込式水位計	AP3193JGQAG6AA	1
	電極式水位計		1
	残塩計	J242GA096	0
	広角指示計	SF8-A1	5
	警報設定器	RSJP-1TB-5-A	1
	デジタルアラーム	AS4V-S22-R	1
	アレスタ	BND-30T	4
		BNS-100T	1
	抵抗ユニット	U2501V	1
	地震計本体	SW-90K3	1
	加速度センサー	VP-5112HHV	1
	外部表示	EDSW	1


2. 無停電電源装置一覧

施設	機器名	型式	数量
小用ポンプ所	小型UPS	ECE1P-U10020L	0
秋月調整池	整流器	TR-SNTR10050-A	1
	インバータ	RE-CNDSS1001	1
	蓄電池	SNSX-150	54

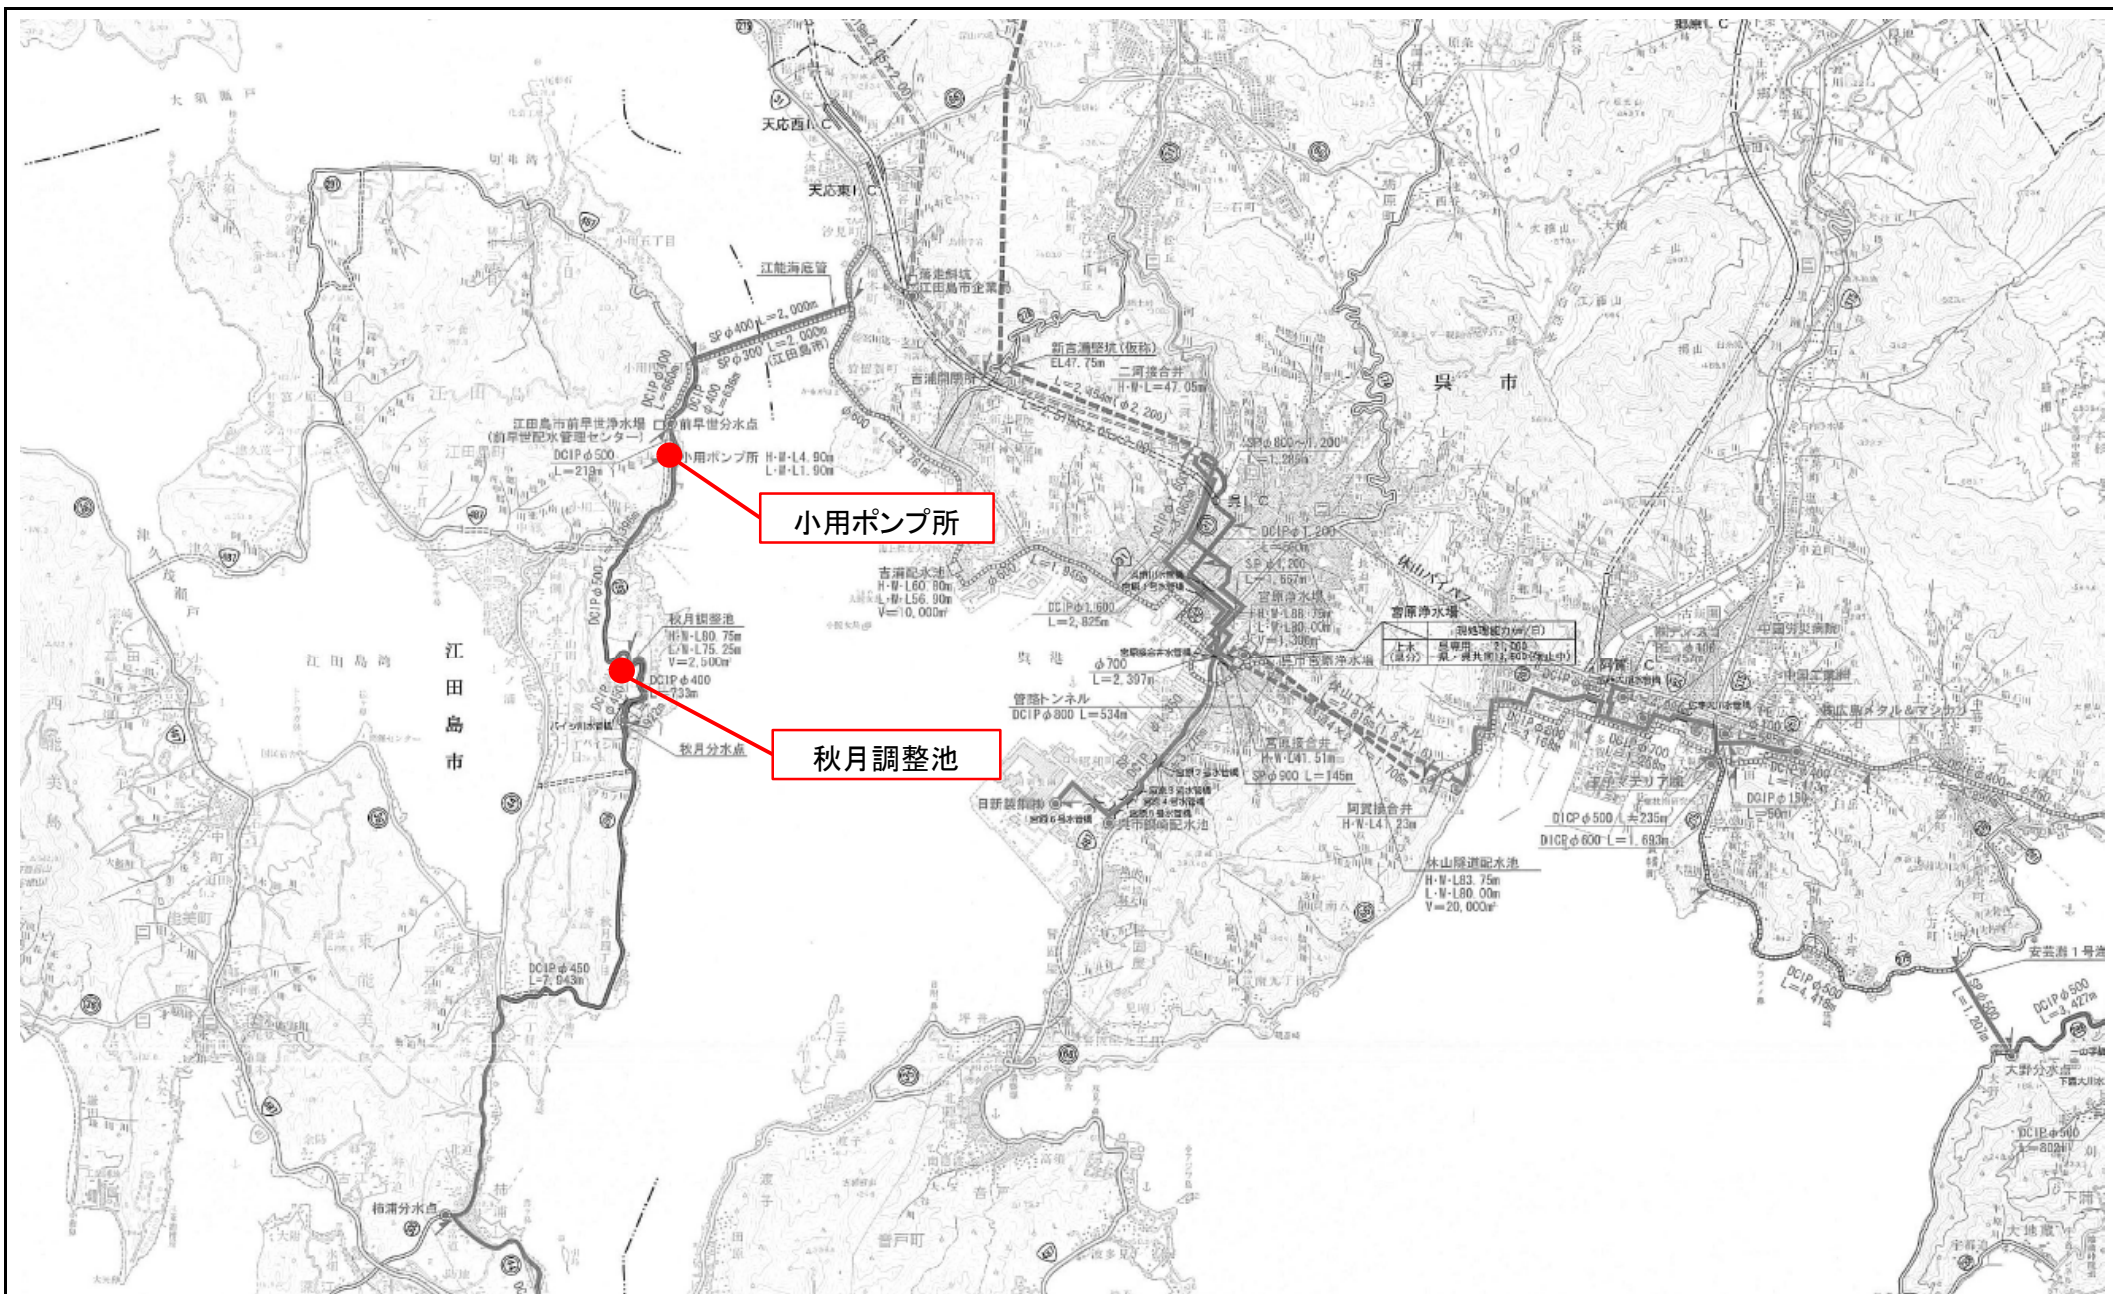

●:業務場所

事業名	広島水道用水供給事業	図番	1/2
施設名	配水施設		
業務名	工業計器等点検整備業務(小用・秋月)		
図名	位置図(江田島市)	縮尺	Free
業務場所	江田島市江田島町小用三丁目外 広島県水道広域連合企業団広島水道事務所		

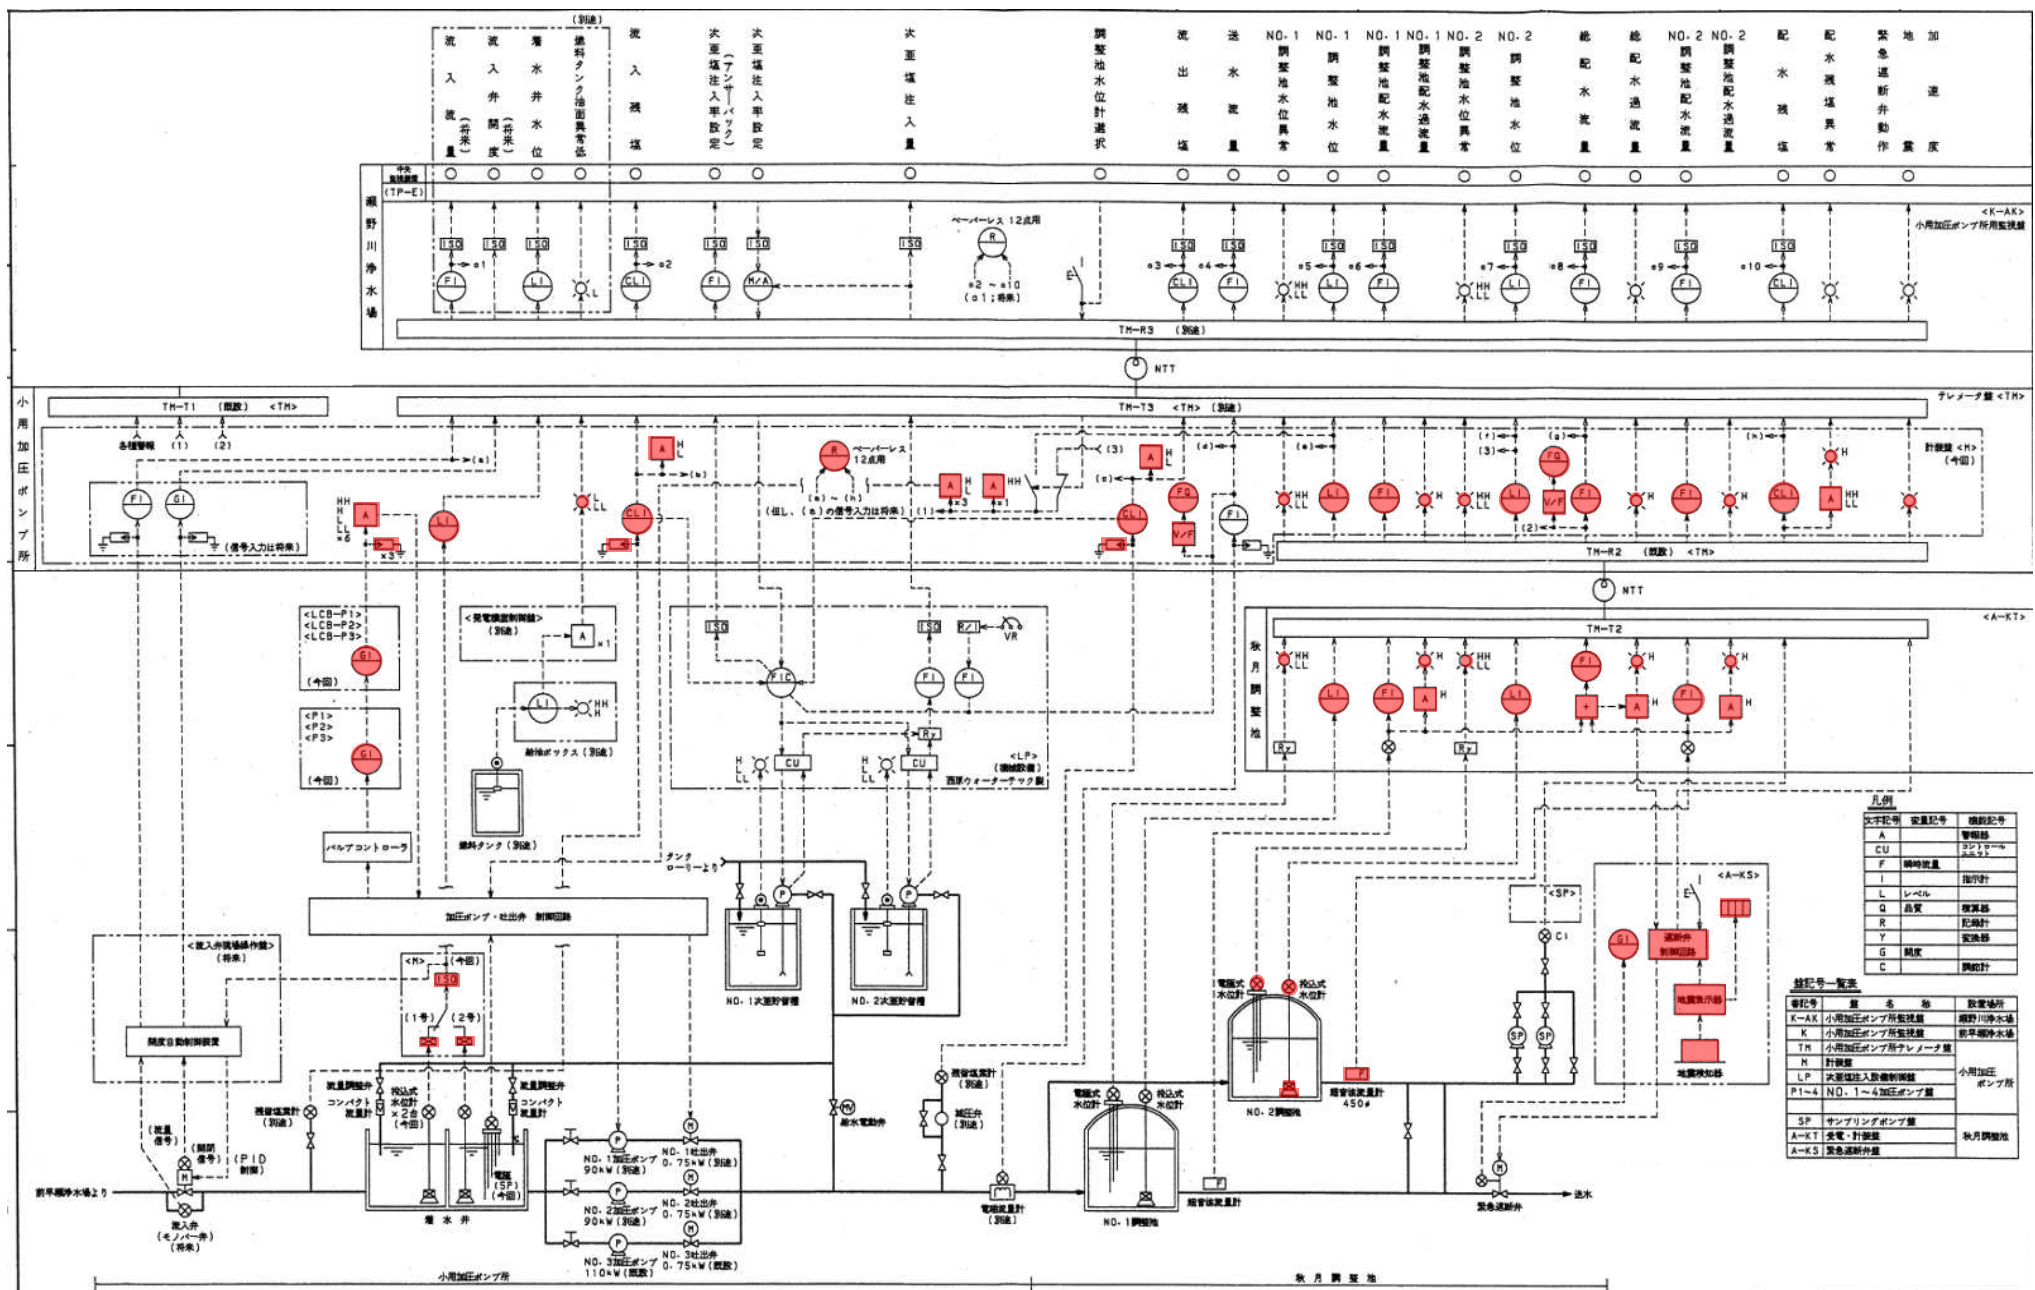

点検箇所

事業名	広島水道用水供給事業	図番	2/2
施設名	配水施設		
業務名	工業計器等点検整備業務(小用・秋月)		
図名	展開接続図	縮尺	Free
業務場所	江田島市江田島町小用三丁目外 広島県水道広域連合企業団広島水道事務所		