広　　島　　水　　道　　事　　務　　所

令和 8 年度

広島水道用水供給事業
太田川東部工業用水道第二期水道事業（拡張）

広島市安芸区畑賀町２９７０番地　外２箇所

瀬野川浄水場外水質計器等点検業務

実　施

業　務　概　要

瀬野川浄水場水質計器精密点検　　1式
熊野調整池水質計器精密点検　　1式
田口浄水場水質計器精密点検　　1式
瀬野川浄水場薬品用流量計点検　　1式

仕　様　書	
特 別 事 由 （特約条件は別紙）	
業 務 日 数	日
主 務 課 長	

特記仕様書

１　業務名

瀬野川浄水場外水質計器等点検業務

２　業務場所

広島市安芸区畑賀町 2970 番地（瀬野川浄水場）
安芸郡熊野町初神（熊野調整池）
東広島市西条町田口字金清（田口浄水場）

３　業務概要

(1)瀬野川浄水場水質計器精密点検　１式
濁度計 N=９台、高感度濁度計 N=２台、pH 計 N=５台、残塩計 N=２台、アルカリ度計 N=１台、導電率計 N=１台
(2)熊野調整池水質計器精密点検　１式
残塩計 N=１台
(3)田口浄水場水質計器精密点検　１式
濁度計 N=５台、pH 計 N=３台、残塩計 N=１台、アルカリ度計 N=１台、導電率計 N=１台
(4)瀬野川浄水場薬品用流量計点検　１式
PAC 流量計 N=７台、苛性流量計 N=10 台、次亜流量計 N=21 台、活性炭流量計 N=３台

４　業務仕様

広島県企業局水道施設維持管理業務委託標準仕様書(電気第９章工業計器第１節流量計、第３節水質計器)及び本特記仕様書に準ずる。

５　業務内容

(1)水質計器特記事項
ア 水質計器の点検時期については担当者との協議の上、決定する。
イ 濁度計の校正については校正板により校正すること。
ウ 手分析用の計器は、浄水場に設置されている物を使用すること。
エ 濁度計に関して、レンジ変更試験時の電流値も測定すること。
オ 残塩計について、点検の外観項目にサンプル流量と回転電極、測定槽の清掃を含むこと。
また、ゼロ点調整及びスパン調整を行うこと。
カ アルカリ度計について、点検項目に pH 計部の機能点検を含むこと。
キ 交換部品については別紙５に記載する。

(2)薬品用流量計特記事項
ア 薬品用流量計の実流量測定対象機器は、浄水課員の指示による。
イ 計器指示と実流量の差が大きい場合は、原因を調査すること。
ウ 薬品用流量計の機器清掃は、外部のみとする。

(3) 点検対象機器

ア 瀬野川浄水場、熊野調整池、田口浄水場水質計器点検

水質計器名称	精密点検		
	瀬野川浄水場	熊野調整池	田口浄水場
濁度計	9	―	5
高感度濁度計	2	―	―
ｐＨ計	5	―	3
残塩計（無試薬型）	2	1	1
アルカリ度計(バッチ式)	1	―	1
導電率計	1	―	1

イ 瀬野川浄水場薬品用流量計点検

工業計器（流量計）名称	対象機器設置台数
ＰＡＣ注入量	4
苛性注入量	6
次亜注入量	14
活性炭注入量	3
ＰＡＣ注入点流量	3
苛性注入点流量	4
次亜注入点流量	7

ウ 点検対象機器の詳細は、別紙１～４に記載する。

６ 特記事項

(1) 毎日点検開始前に作業内容等の打合せを行う。

(2) 本業務中に不具合等が生じた場合には、速やかに浄水課員に報告する。

７ 故障時緊急対応

業務期間中、機器及び設備において故障又は不具合等が発生した場合、浄水課員からの指示に基づき対応するものする。また、対応に係る費用は精算する。

○ 瀬野川浄水場 水質計器一覧

（別紙１）

	名称	メーカー	型式	製造番号	製造年	備考
1	原水(低)濁度計	横河電機	TB400G-4-1-NN/R*S3	92P100294	2013年11月	
2	原水(中，高)濁度計	横河電機	TB400G-4-1-NN/R*S3	92P100297	2013年11月	
3	原水pH計	横河電機	PH450G-A-J/UM*S2	92NC01392	2013年12月	
4	原水導電率計	横河電機	SC450G-A-J/UM*S2	92NC01394	2013年12月	
5	(沈)3･4系流出井濁度計	横河電機	TB400G-4-1-NN/R*S3	92P100295	2013年11月	
6	(沈)3･4系流出井pH計	横河電機	PH450G-A-J/UM*S2	92P100286	2013年12月	
7	(沈)3･4系流出井残塩計	横河電機	FC800D-F1-AJ-NN-NN/V*S1.06	902B09107	2025年11月	更新
8	(上)1･2系沈でん水濁度計	横河電機	TB400G-4-1-NN/R*S3	92P100296	2013年11月	
9	(上)1･2系沈でん水pH計	堀場製作所	HP-200	BMJ020VT	2011年12月	更新中
10	(上)1･2系沈でん水残塩計	横河電機	FC800D-F1-AJ-NN-NN/V*S1.06	902B09106	2025年11月	更新
11	(上)3･4系沈でん水濁度計	横河電機	TB400G-4-1-NN/R*S3	92P100293	2013年11月	
12	(上)3･4系沈でん水pH計	横河電機	PH450G-A-J/UM*S2	92P100284	2013年12月	
13	(上)3･4系沈でん水残塩計	横河電機	FC400G-66*A	92P100312	2013年12月	
14	(上)1･2系ろ過水濁度計	横河電機	TB700G-PS1-ST-DC-NNNN-2-NN/R*S1.2	92P100311	2013年11月	
15	(上)1･2系ろ過水pH計	堀場製作所	HP-200	S6SV1FBE	2011年12月	更新中
16	(上)1･2系ろ過水残塩計	横河電機	FC800D-F1-AJ-NN-NN/V*S1.06	902B09105	2025年11月	更新
17	(上)3･4系ろ過水濁度計	横河電機	TB700G-PS1-ST-DC-NNNN-2-NN/R*S1.2	92P100309	2013年11月	
18	(上)3･4系ろ過水pH計	横河電機	PH450G-A-J/UM*S2	92P100285	2013年12月	
19	(上)3･4系ろ過水残塩計	横河電機	FC400G-66*A	92P100313	2013年12月	
20	(上)浄水濁度計	横河電機	TB700G-PS1-ST-DC-NNNN-2-NN/R*S1.2	92P100310	2013年11月	
21	(上)浄水pH計	堀場製作所	HP-200	30VPDL50	2011年12月	更新中
22	(上)浄水残塩計	横河電機	FC800D-F1-AJ-NN-NN/V*S1.06	902B09104	2025年11月	更新
23	排水池返送水濁度計	横河電機	TB400G-4-1-NN/R*S3	92P100292	2013年11月	
24	排水池返送水pH計	横河電機	PH450G-A-J/UM*S2	92NC01393	2013年12月	
25	原水アルカリ度計	横河電機	AL400G-2L-5-NN-SB-A3*S4.01	92P100314	2013年12月	
26	(上)1･2系ろ過水高感度濁度計	東亜ディーケーケー	TPF-132	939755	2023年3月	
27	(上)3･4系ろ過水高感度濁度計	東亜ディーケーケー	TPF-132	939756	2023年3月	

○ 熊野調整池 水質計器一覧

（別紙2）

	名称	メーカー	型式	製造番号	製造年	備考
1	流入残塩計 (無試薬)	東亜ディーケーケー	CLF-1610	984951	2025年1月	更新
2	流出残塩計 (無試薬)	横河電機	FC400G-66*A	92R202065	2015年1月	

○ 田口浄水場 水質計器一覧

	名称	メーカー	型式	製造番号	製造年	備考
1	1系処理水濁度計	横河電機	TB400G-4-7-A1/B*S2.01	27DA03630	2004年10月	
2	2系処理水濁度計	横河電機	TB400G-4-7-A1/B*S2.01	27DA03631	2004年10月	
3	原水pH計	横河電機	PH400G-1-JA*B/U/AFTG	91GA03121	2007年10月	
4	処理水pH計	堀場製作所	HP-200	3AEP1PUH	2011年12月	
5	原水低濁度計	横河電機	TB400G-4-1-NN/R*S3	92R202068	2015年2月	
6	原水導電率計	横河電機	SC450G-A-J/UM*S2	92R202067	2015年1月	
7	原水高濁度計	横河電機	TB400G-4-1-NN/R*S3	92N102112	2012年12月	更新中
8	処理水濁度計	横河電機	TB400G-4-1-NN/R*S3	92N102111	2012年12月	
9	処理水残塩計	横河電機	FC400G-66*A	92R202064	2015年1月	
10	原水アルカリ度計	横河電機	AL400G-2M-5-NN-SD-A3 *S3,1	91GA03117	2007年10月	
11	3系処理水濁度計	東亜DKK	TUF-1600	878461	2020年2月	
12	3系急速攪拌槽pH計	堀場アドバンスドテクノ	HP-200	7878VCY1	2020年2月	

○ 瀬野川浄水場 流量計一覧

（別紙３）

	名称	メーカー	型式	製造番号	製造年	備考
1	(沈)3･4系次亜注入点流量 電磁流量計	横河電機	AM11-DHA1J-000*A/ECG	26C301145(308)	2003年2月	
2	(沈)3･4系苛性注入点流量 電磁流量計	横河電機	AM11-DHA1J-000*A/ECG	26D300908(410)	2004年3月	
3	(上)1･2系No.1活性炭注入量 電磁流量計	横河電機	AXF025C-D1CE1S-AJ11-02A/JF3/G12/Z*S1	S5S800223(631)	2016年8月	
4	(上)1･2系No.2活性炭注入量 電磁流量計	横河電機	AM11-DHA1J-000*A/ECU	F134FA470(608)	1996年2月	
5	(上)3･4系活性炭注入量 電磁流量計	横河電機	AM11-DHA1J-000*A	F134FA523(710)	1997年3月	
6	~~(上)1･2系No.1PAC注入量 電磁流量計~~	~~横河電機~~	~~AXGIA-G000101D011/EG5/C1/RK/PI~~	S52B09437	2025年10月	更新中
7	~~(上)1･2系No.2PAC注入量 電磁流量計~~	~~横河電機~~	~~AXG005-GE000AJ1AP210B-NNNNN/GRP/EG/BSF/M01/PI~~	S52B09436	2025年11月	更新中
8	(沈)3･4系No.1PAC注入量 電磁流量計	横河電機	AXFA11G-D1-01/EG/RK*S1	S5SC02457(648)	2016年11月	
9	(沈)3･4系No.2PAC注入量 電磁流量計	横河電機	AXFA11G-D1-01/EG/RK*S1	S5SC02458(648)	2016年11月	
10	(上)1･2系No.1前苛性注入量 電磁流量計	横河電機	AM11-DHA1J-000*A/ECG	26D300900(410)	2004年3月	
11	(上)1･2系No.2前苛性注入量 電磁流量計	横河電機	AM11-DHA1J-000*A/ECG	26D300901(410)	2004年3月	
12	~~(上)1･2系No.1後苛性注入量 電磁流量計~~	~~横河電機~~	~~AM11-DHA1J-000*A/ECG~~	26D300902(410)	2004年3月	未使用
13	~~(上)1･2系No.2後苛性注入量 電磁流量計~~	~~横河電機~~	~~AM11-DHA1J-000*A/ECG~~	26D300903(410)	2004年3月	未使用
14	(沈)3･4系No.1苛性注入量 電磁流量計	横河電機	AM11-DHA1J-000*A/ECG	26D300904(410)	2004年3月	
15	(沈)3･4系No.2苛性注入量 電磁流量計	横河電機	AM11-DHA1J-000*A/ECG	26D300905(410)	2004年3月	
16	(上)3･4系前苛性注入点流量 電磁流量計	横河電機	AM11-DHA1J-000*A/ECG	26D300909(410)	2004年3月	
17	(上)3･4系前次亜注入点流量 電磁流量計	横河電機	AM11-DHA1J-000*A/ECG	26C301142(308)	2003年2月	
18	(上)3･4系PAC注入点流量 電磁流量計	横河電機	AM11-DHA1J-000*A/ECG	26D300917(410)	2004年3月	
19	(沈)3･4系PAC注入点流量 電磁流量計	横河電機	AXF11G-D1-01/EG/RK*S1	S5SC02459(648)	2016年11月	
20	(上)1･2系PAC注入点流量 電磁流量計	横河電機	AM11-DHA1J-000*A/ECG	26D300915(410)	2004年3月	
21	(上)1･2系前苛性注入点流量 電磁流量計	横河電機	AM11-DHA1J-000*A/ECG	26D300907(410)	2004年3月	
22	(上)1･2系前次亜注入点流量 電磁流量計	横河電機	AM11-DHA1J-000*A/ECG	26C301147(308)	2003年2月	
23	(上)3･4系中次亜注入点流量 電磁流量計	横河電機	AM11-DHA1J-000*A/ECG	26C301138(308)	2003年2月	
24	(上)1･2系No.1前次亜注入量 電磁流量計	横河電機	AM11-DHA1J-000*A/ECG	26C301144(308)	2003年2月	
25	(上)1･2系No.2前次亜注入量 電磁流量計	横河電機	AXF11G-D1-01/EG/RK	S5V305474(909)	2003年2月	
26	(上)1･2系No.1中次亜注入量 電磁流量計	横河電機	AM11-DHA1J-000*A/ECG	26C301146(308)	2003年2月	
27	(上)1･2系No.2中次亜注入量 電磁流量計	横河電機	AM11-DHA1J-000*A/ECG	26C301149(308)	2003年2月	
28	(上)1･2系No.1後次亜注入量 電磁流量計	横河電機	AM11-DHA1J-000*A/ECG	26C301148(308)	2003年2月	
29	(上)1･2系No.2後次亜注入量 電磁流量計	横河電機	AM11-DHA1J-000*A/ECG	26C301135(308)	2003年2月	
30	(沈)3･4系No.1次亜注入量 電磁流量計	横河電機	AM11-DHA1J-000*A/ECG	26C301141(308)	2003年2月	

○ 瀬野川浄水場 流量計一覧

（別紙４）


	名称	メーカー	型式	製造番号	製造年	備考
31	(沈)3･4系No.2次亜注入量 電磁流量計	横河電機	AM11-DHA1J-000*A/ECG	26C301143(308)	2003年2月	
32	(上)3･4系No.1PAC注入量 電磁流量計	横河電機	AM11-DHA1J-000*A	F134FA511(710)	1997年3月	
33	(上)3･4系No.2PAC注入量 電磁流量計	横河電機	AM11-DHA1J-000*A	F134FA512(710)	1997年3月	
34	(上)3･4系No.1前苛性注入量 電磁流量計	横河電機	AM11-DHA1J-000*A	F134FA513(710)	1997年3月	
35	(上)3･4系No.2前苛性注入量 電磁流量計	横河電機	AM11-DHA1J-000*A	F134FA514(710)	1997年3月	
36	~~(上)3･4系No.1後苛性注入量 電磁流量計~~	~~横河電機~~	~~AM11-DHA1J-000*A~~	~~F134FA515(710)~~	~~1997年3月~~	~~未使用~~
37	~~(上)3･4系No.2後苛性注入量 電磁流量計~~	~~横河電機~~	~~AM11-DHA1J-000*A~~	~~F134FA516(710)~~	~~1997年3月~~	~~未使用~~
38	(上)3･4系No.1前次亜注入量 電磁流量計	横河電機	AM11-DHA1J-000*A	F134FA517(710)	2019年8月	
39	(上)3･4系No.2前次亜注入量 電磁流量計	横河電機	AM11-DHA1J-000*A	F134FA518(710)	1997年3月	
40	(上)3･4系No.1中次亜注入量 電磁流量計	横河電機	AM11-DHA1J-000*A	F134FA519(710)	1997年3月	
41	(上)3･4系No.2中次亜注入量 電磁流量計	横河電機	AM11-DHA1J-000*A	F134FA520(710)	1997年3月	
42	(上)3･4系No.1後次亜注入量 電磁流量計	横河電機	AM11-DHA1J-000*A	F134FA522(710)	1997年3月	
43	(上)3･4系No.2後次亜注入量 電磁流量計	横河電機	AM11-DHA1J-000*A	F134FA521(710)	1997年3月	
44	(上)1･2系中次亜注入点流量 電磁流量計	横河電機	AM11-DHA1J-000*A/ECG	26C301137(308)	2003年2月	
45	(上)3･4系後苛性注入点流量 電磁流量計	横河電機	AM11-DHA1J-000*A/ECG	26D300910(410)	2004年3月	
46	(上)3･4系後次亜注入点流量 電磁流量計	横河電機	AM11-DHA1J-000*A/ECG	26C301136(308)	2003年2月	
47	~~(上)1･2系後苛性注入点流量 電磁流量計~~	~~横河電機~~	~~AM11-DHA1J-000*A/ECG~~	~~26D300906(410)~~	~~2004年3月~~	~~未使用~~
48	(上)1･2系後次亜注入点流量 電磁流量計	横河電機	AM11-DHA1J- 000*A/ECG	26C301140(308)	2003年2月	

○交換部品一覧表　　（別紙5）

番号	部品名称	部品番号	対象機器	数量	単位
1	光源ランプ	K9410DA	TB400G	2	個
2	乾燥剤(1組＝4枚)	K9657RJ	TB700G	5	組
3	シール用O-Ring	K9657NQ		2	組
4	ｶﾞｽｹｯﾄ	K9657NS		3	個
5	O-Ring	K9657NR		3	個
6	ｶﾞﾗｽ電極	K9142TN	PH450G	6	個
7	ｼﾞｬﾝｸｼｮﾝ	K9142TH		6	個
8	KCL溶液(1組=6本)	K9084LP		3	組
9	KCLﾁｭｰﾌﾞ(3m)	K9142PF		1	本
10	回転電極	K8005JB	FC400G	4	本
11	ｾﾗﾐｯｸﾋﾞｰｽﾞ(1組=2袋)	K9332ZP		2	組
12	ｷﾞｱﾍｯﾄﾞ	K9332JP		4	個
13	ﾓｰﾀAssy	K9334JY		4	個
14	ﾍﾞﾙﾄ	L9804UK		3	個
15	PH電極	PH10AL-ASP24	AL400G	2	本
16	ろ砂(1L)	K9720FZ		2	個
17	ろ過ﾌｨﾙﾀ	K9720CS		2	個
18	測定水注入ﾉｽﾞﾙ	K9465VG		2	個
19	試薬注入ﾉｽﾞﾙ	K9465VJ		1	個
20	排水用ﾁｭｰﾌﾞ	K9465ZJ		1	本
21	試薬ﾎﾟﾝﾌﾟ(100V)	K9465JT		1	台
22	電磁弁(SV1・排水ｱｽﾋﾟﾚｰﾀ用)	K9465JQ		1	個
23	電磁弁(SV2・測定水注入用)	K9465VM		1	個
24	電磁弁(SV3・試薬移送用)	K9465VN		1	個
25	ﾓｰﾀAssy(100V)	K9465CL		2	個
26	試薬ﾀﾝｸｱｾﾝﾌﾞﾘ	K9465KJ		1	ｾｯﾄ
27	ﾌｨﾙﾀｰｶｰﾄﾘｯｼﾞ	136A270	TUF1600	1	個
28	ﾊﾞﾘｽﾀﾕﾆｯﾄ	7128030U		2	個
29	ﾕﾆﾁｭｰﾌﾞ #12	116E033		1	本
30	ﾎﾟﾘｴﾁﾚﾝﾁｭｰﾌﾞ Φ6×Φ8	116B151		1	本
31	ﾈｵﾌﾟﾚﾝﾁｭｰﾌﾞ Φ12×Φ17	116E411		1	本
32	Zユニオン用Nｽﾘｰﾌﾞ Φ8PP	117B858		11	個
33	ﾎｰｽｸﾘｯﾌﾟ	117F121		1	個
34	0.05MOLｼｭｳ酸500ml	143C160	TPF-132	2	本
35	ｼﾘｶｹﾞﾙ青500g	143C649		2	本
36	袋ｼﾘｶｹﾞﾙ	7539100K		8	個
37	ﾃﾌﾛﾝﾁｭｳｰﾌﾞ3×4黒2m	116D050		2	本
38	ﾏｽﾌﾛｰｺﾝﾄﾛｰﾗ用ｵﾘﾌｨｽ	117E069		2	個
39	ﾏｽﾌﾛｰｺﾝﾄﾛｰﾗ用oﾘﾝｸﾞAssy	7539230K		2	式
40	洗浄用ﾌﾞﾗｼAssy	7539150K		2	式

工事数量総括表

費目・工種明細など	規格1・規格2	単位		数量	備考
業務委託費					
労務費		式		1	レベル1
水質計器点検		式		1	レベル2
流量計点検		式		1	レベル2
材料費		式		1	レベル1
交換部品費		式		1	レベル2
消耗品費		式		1	レベル1
報告書作成費		式		1	レベル2
直接業務費					
間接業務費					
業務原価					
諸経費					
技術経費					
通勤費					
旅費，交通費					
業務価格					
消費税相当額					
業務委託費計					

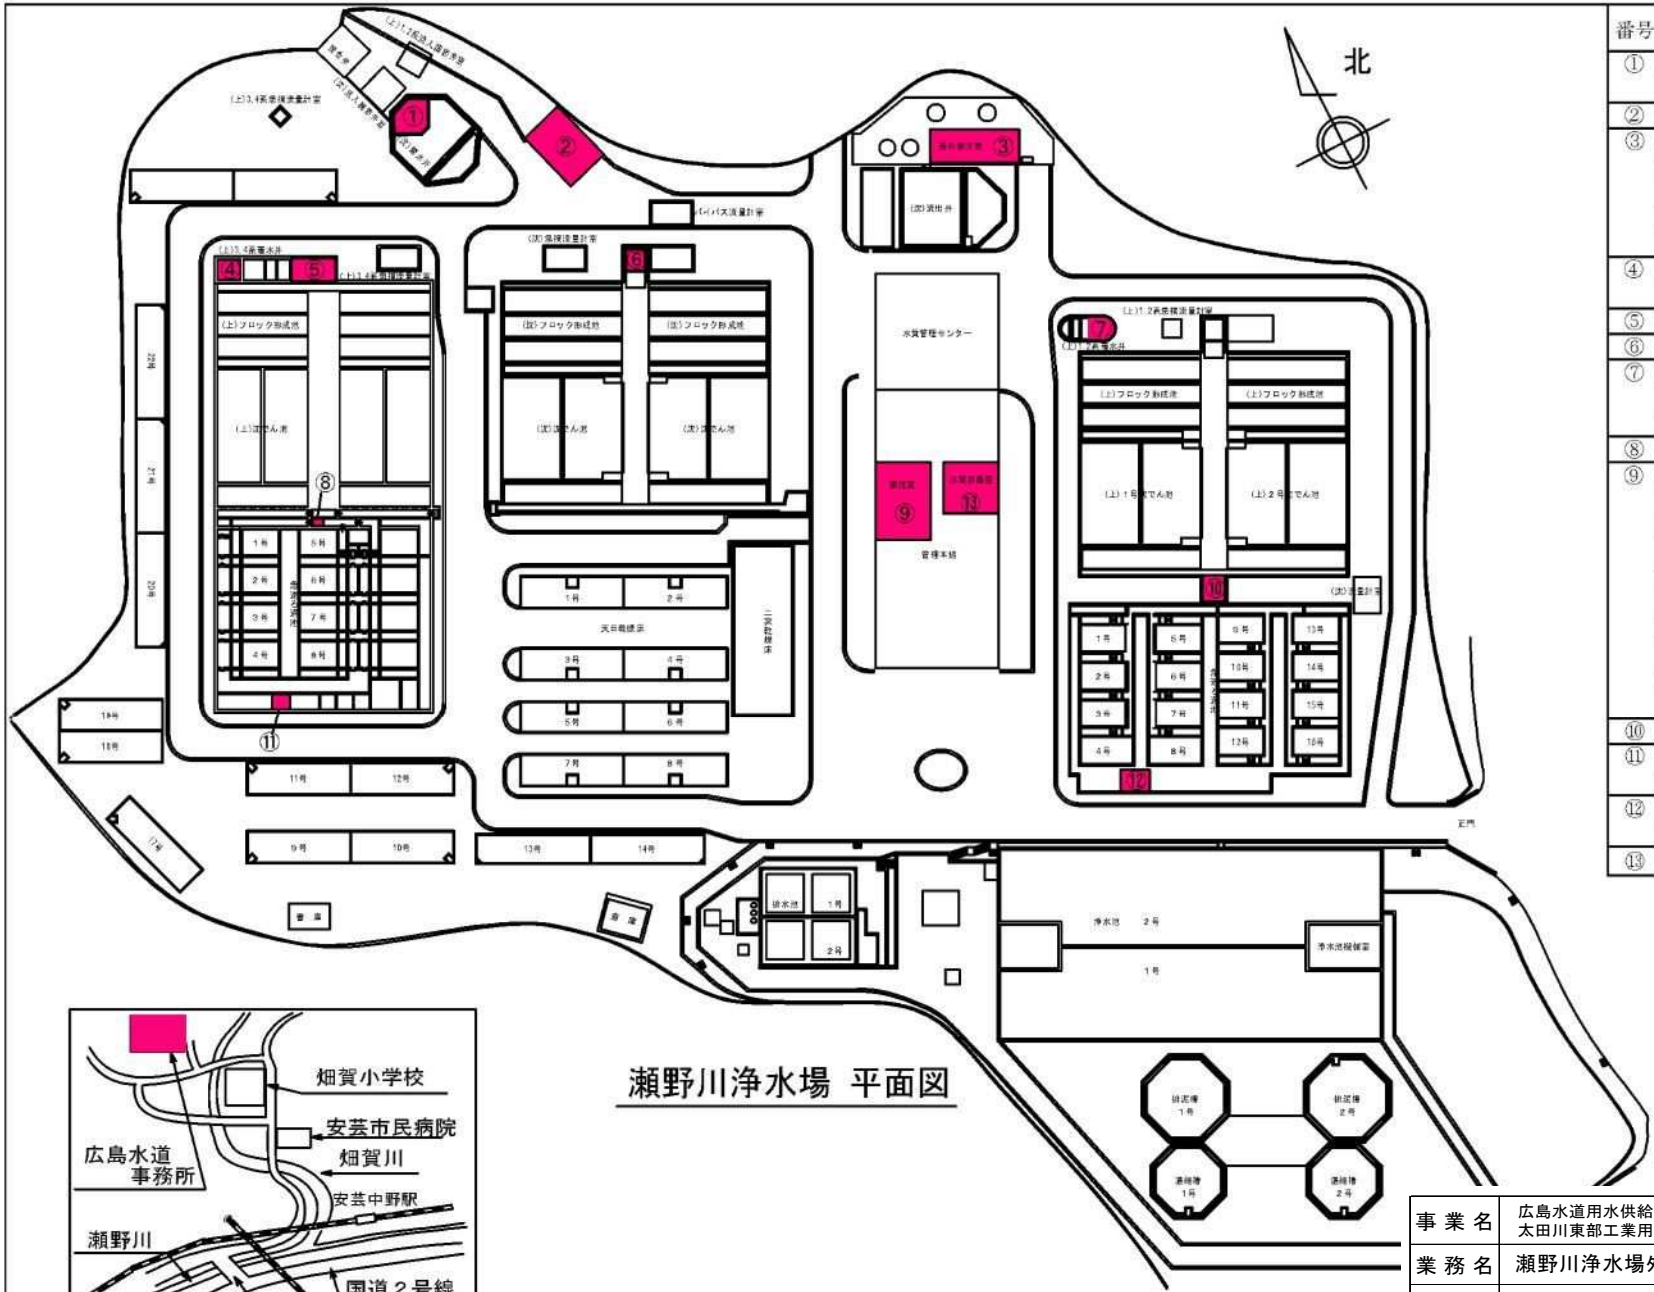


瀬野川浄水場　平面図

番号	流量計名称	数量
①	(沈) ３・４系次亜注入点流量	1
	(沈) ３・４系苛性注入点流量	1
②	活性炭注入量	3
③	(上) １・２系PAC注入量	2
	(沈) ３・４系PAC注入量	2
	(上) １・２系前苛性注入量	2
	(上) １・２系後苛性注入量	2
	(沈) ３・４系苛性注入量	2
④	(上) ３・４系前苛性注入点流量	1
	(上) ３・４系前次亜注入点流量	1
⑤	(上) ３・４系PAC注入点流量	1
⑥	(沈) ３・４系PAC注入点流量	1
⑦	(上) １・２系PAC注入点流量	1
	(上) １・２系前苛性注入点流量	1
	(上) １・２系前次亜注入点流量	1
⑧	(上) ３・４系中次亜注入点流量	1
⑨	(上) １・２系前次亜注入量	2
	(上) １・２系中次亜注入量	2
	(上) １・２系後次亜注入量	2
	(沈) ３・４系次亜注入量	2
	(上) ３・４系PAC注入量	2
	(上) ３・４系前苛性注入量	2
	(上) ３・４系後苛性注入量	2
	(上) ３・４系前次亜注入量	2
	(上) ３・４系中次亜注入量	2
	(上) ３・４系後次亜注入量	2
⑩	(上) １・２系中次亜注入点流量	1
⑪	(上) ３・４系後苛性注入点流量	1
	(上) ３・４系後次亜注入点流量	1
⑫	(上) １・２系後苛性注入点流量	1
	(上) １・２系後次亜注入点流量	1
⑬	(図面番号　2／7　参照)	

業務箇所

事業名	広島水道用水供給事業 太田川東部工業用水道第二期水道事業(拡張)	図面番号	1／7
業務名	瀬野川浄水場外水質計器等点検業務		
種別	瀬野川浄水場　平面図・位置図	縮尺	－
業務場所	広島市安芸区畑賀町2970番地　外2箇所		
広島県水道広域連合企業団　広島水道事務所			

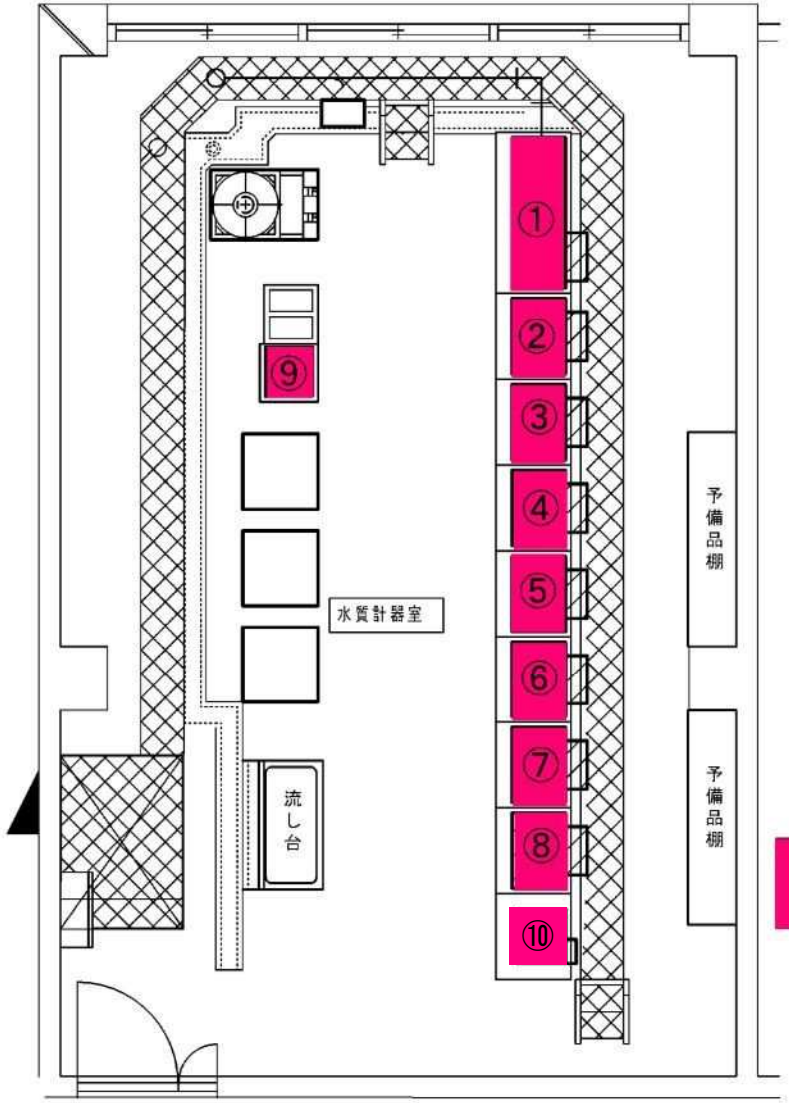


業務箇所

番号	水質計器名称	数量
①	原水(低)濁度計	1
	原水(中,高) 濁度計	1
	原水ｐＨ計	1
	原水導電率計	1
②	(沈)流出井濁度計	1
	(沈)流出井ｐＨ計	1
	(沈)流出井残塩計	1
③	(上)１・２系沈でん水濁度計	1
	(上)１・２系沈でん水ｐＨ計	1
	(上)１・２系沈でん水残塩計	1
④	(上)３・４系沈でん水濁度計	1
	(上)３・４系沈でん水ｐＨ計	1
	(上)３・４系沈でん水残塩計	1
⑤	(上)１・２系ろ過水濁度計	1
	(上)１・２系ろ過水ｐＨ計	1
	(上)１・２系ろ過水残塩計	1
⑥	(上)３・４系ろ過水濁度計	1
	(上)３・４系ろ過水ｐＨ計	1
	(上)３・４系ろ過水残塩計	1
⑦	(上)浄水濁度計	1
	(上)浄水ｐＨ計	1
	(上)浄水残塩計	1
⑧	排水池返送水濁度計	1
	排水池返送水ｐＨ計	1
⑨	原水アルカリ度計	1
⑩	(上) １・２系ろ過水高感度濁度計	1
	(上) ３・４系ろ過水高感度濁度計	1

瀬野川浄水場　水質計器　配置図

事業名	広島水道用水供給事業 太田川東部工業用水道第二期水道事業(拡張)	図面番号	2 / 7
業務名	瀬野川浄水場外水質計器等点検業務	洛	
種別	瀬野川浄水場　水質計器　配置図	縮尺	－
業務場所	広島市安芸区畑賀町2970番地　外2箇所		
広島県水道広域連合企業団　広島水道事務所			

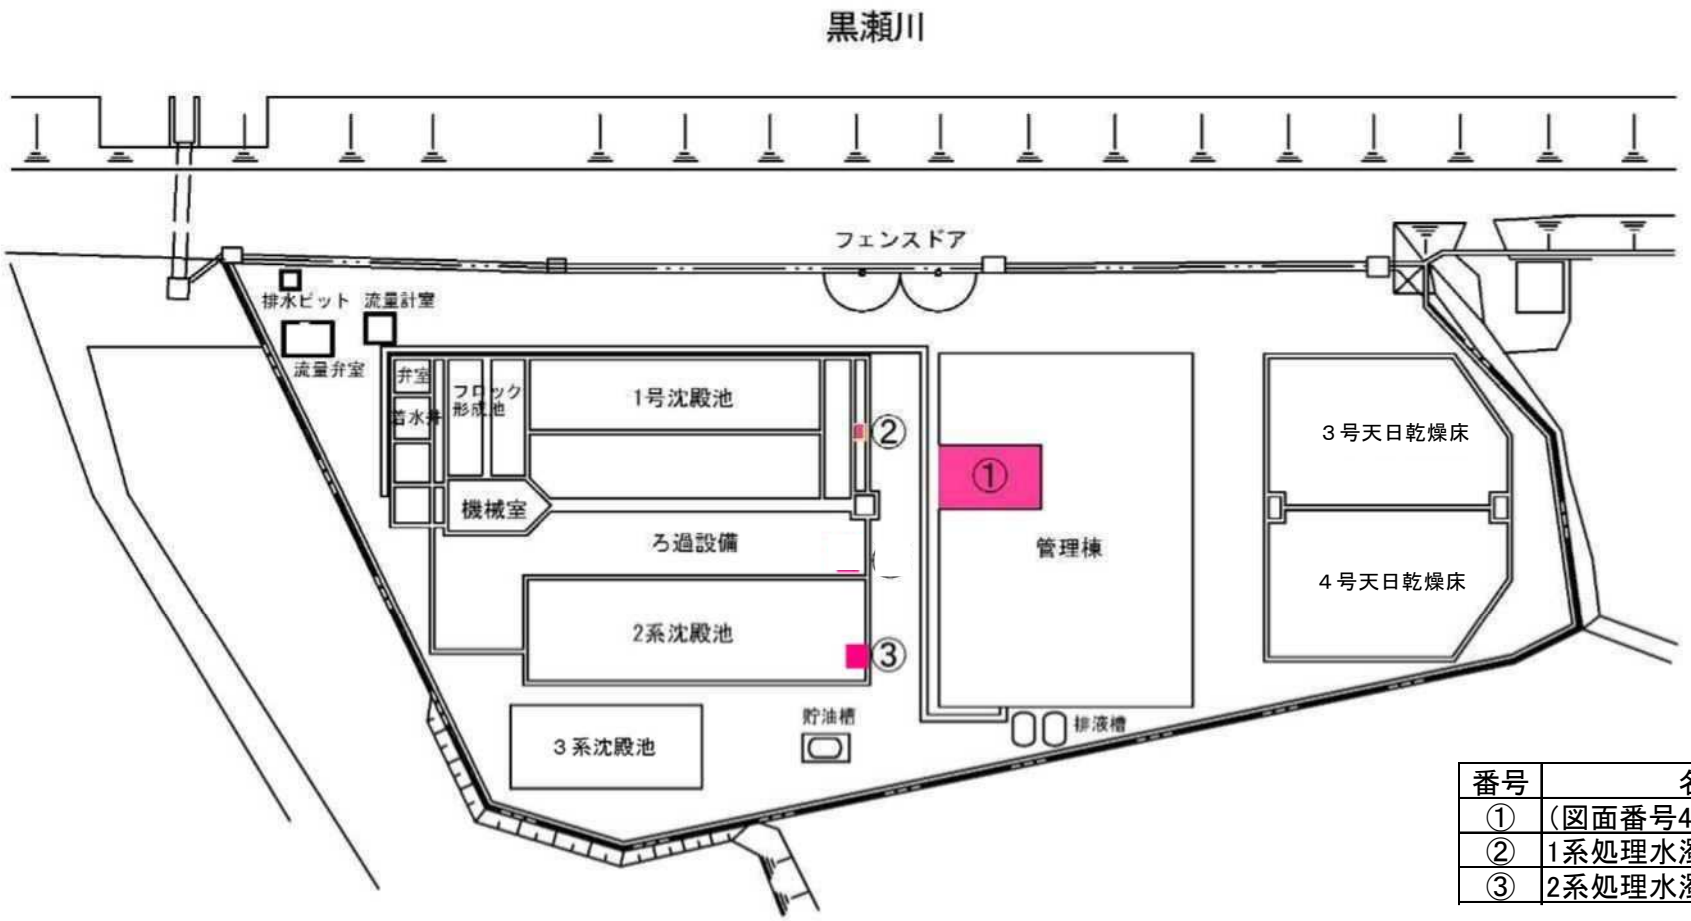


番号	名称	数量
①	（図面番号4/7参照）	
②	1系処理水濁度計	1
③	2系処理水濁度計	1

田口浄水場 平面図

業務箇所

事業名	広島水道用水供給事業 太田川東部工業用水道第二期水道事業（拡張）	図面番号	3 / 7
業務名	瀬野川浄水場外水質計器等点検業務		
種別	田口浄水場　平面図	縮尺	－
業務場所	広島市安芸区畑賀町2970番地　外2箇所		
広島県水道広域連合企業団　広島水道事務所			

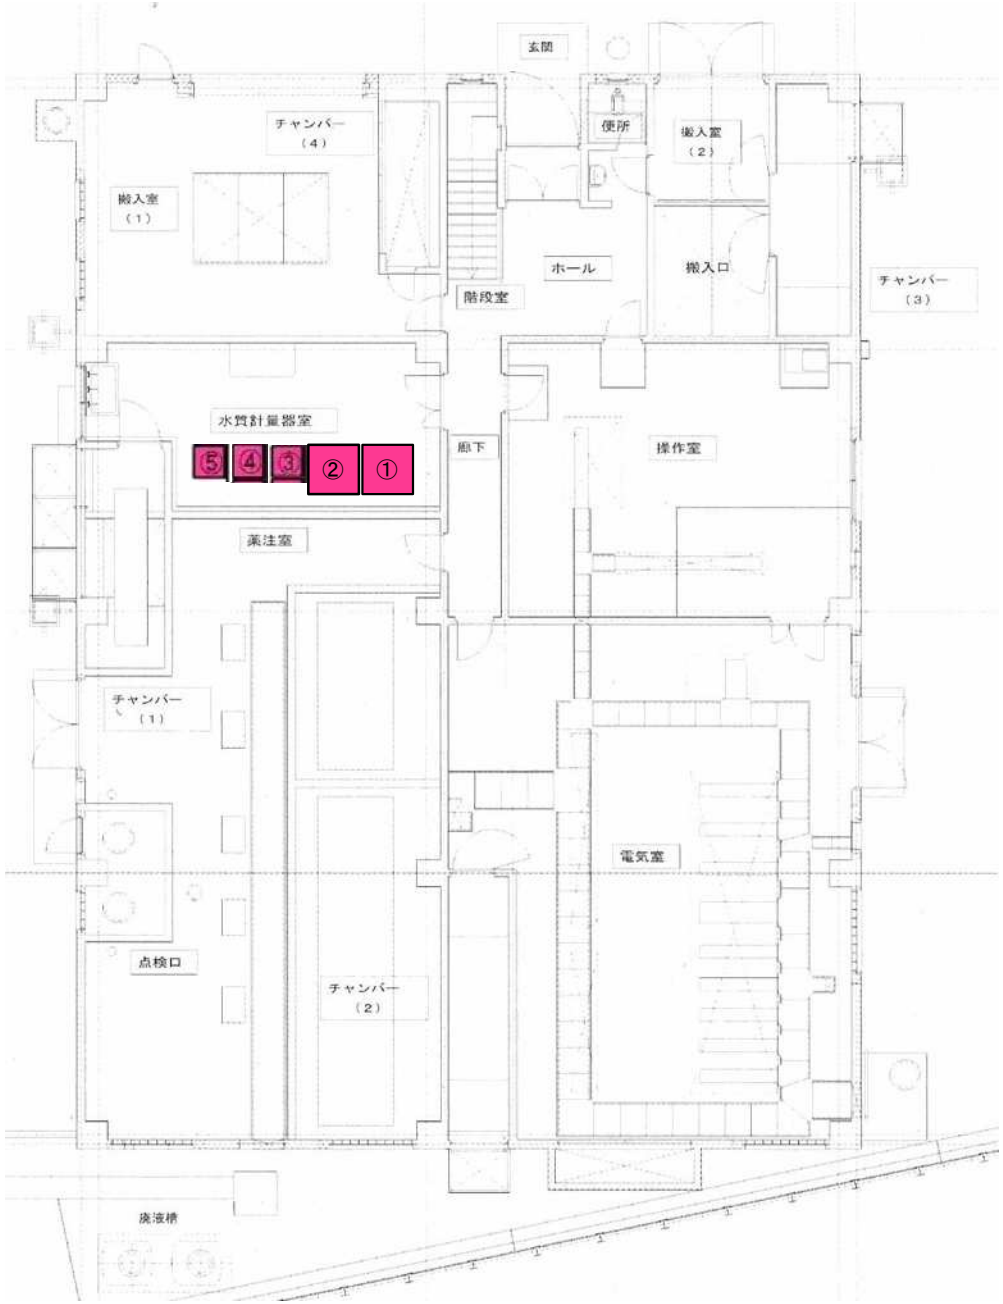


田口浄水場　水質計器　配置図

番号	名　　称	数量
①	原水ｐＨ計	1
	処理水ｐＨ計	1
	原水低濁度計	1
	原水導電率計	1
②	原水高濁度計	1
③	処理水濁度計	1
④	原水アルカリ度計	1
⑤	処理水残塩計	1


業務箇所


事業名	広島水道用水供給事業 太田川東部工業用水道第二期水道事業（拡張）	図面番号	4 / 7
業務名	瀬野川浄水場外水質計器等点検業務		
種別	田口浄水場　水質計器　配置図	縮尺	－
業務場所	広島市安芸区畑賀町2970番地　外2箇所		
広島県水道広域連合企業団　広島水道事務所			

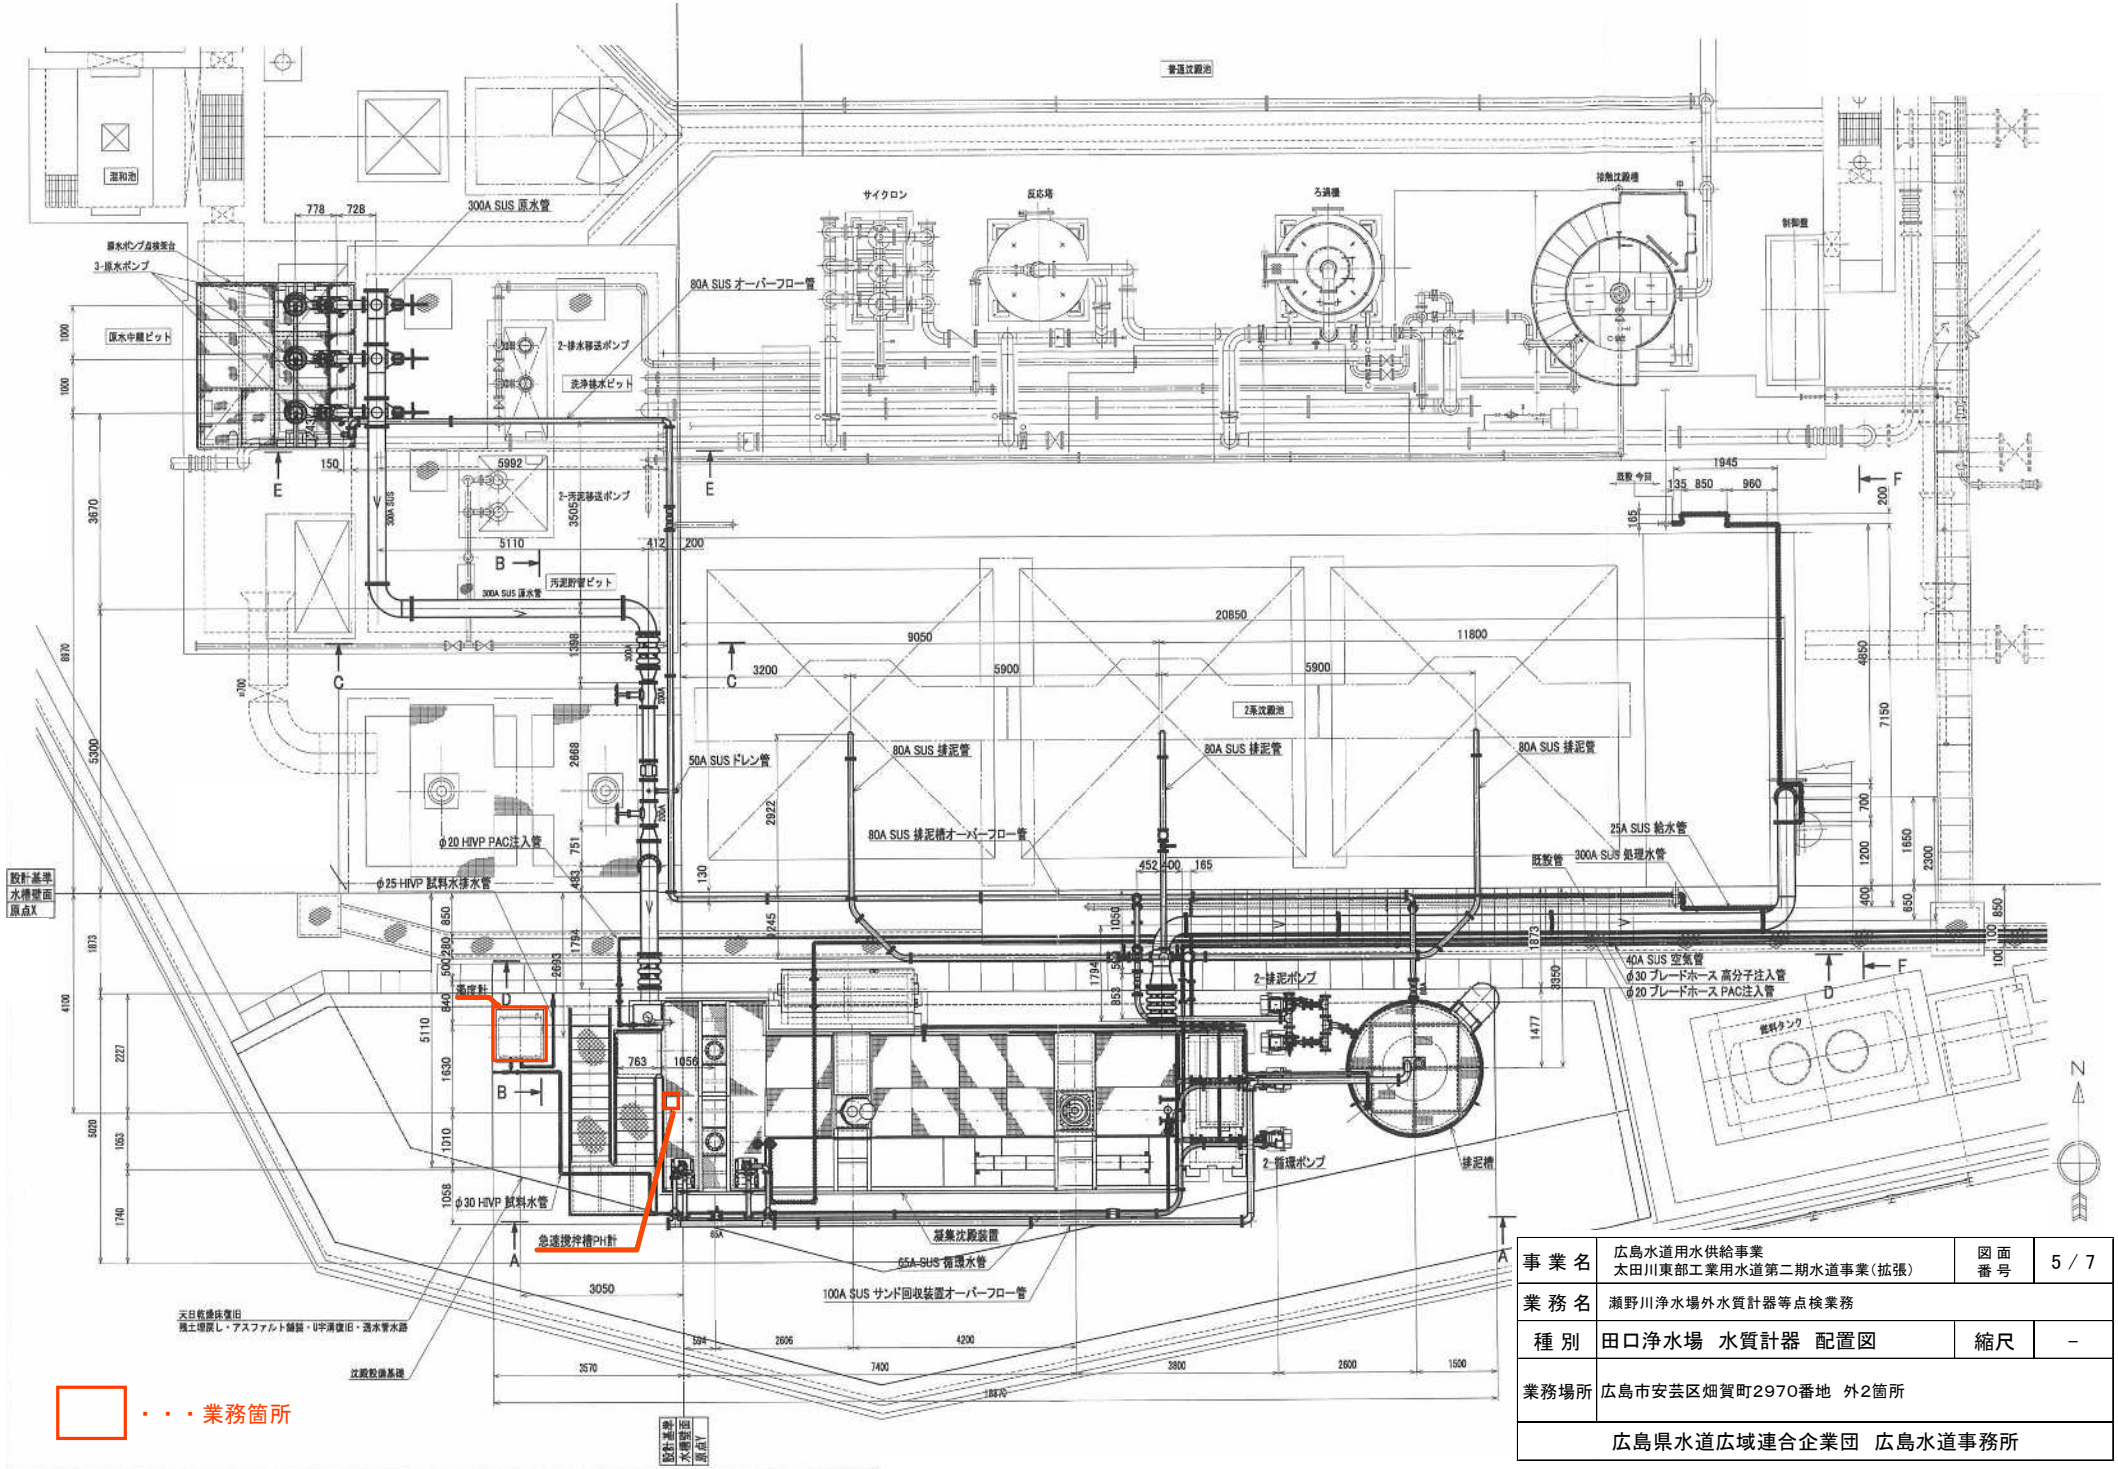


・・・業務箇所

事業名	広島水道用水供給事業 太田川東部工業用水道第二期水道事業(拡張)	図面番号	5 / 7
業務名	瀬野川浄水場外水質計器等点検業務		
種別	田口浄水場　水質計器　配置図	縮尺	－
業務場所	広島市安芸区畑賀町2970番地　外2箇所		
広島県水道広域連合企業団　広島水道事務所			

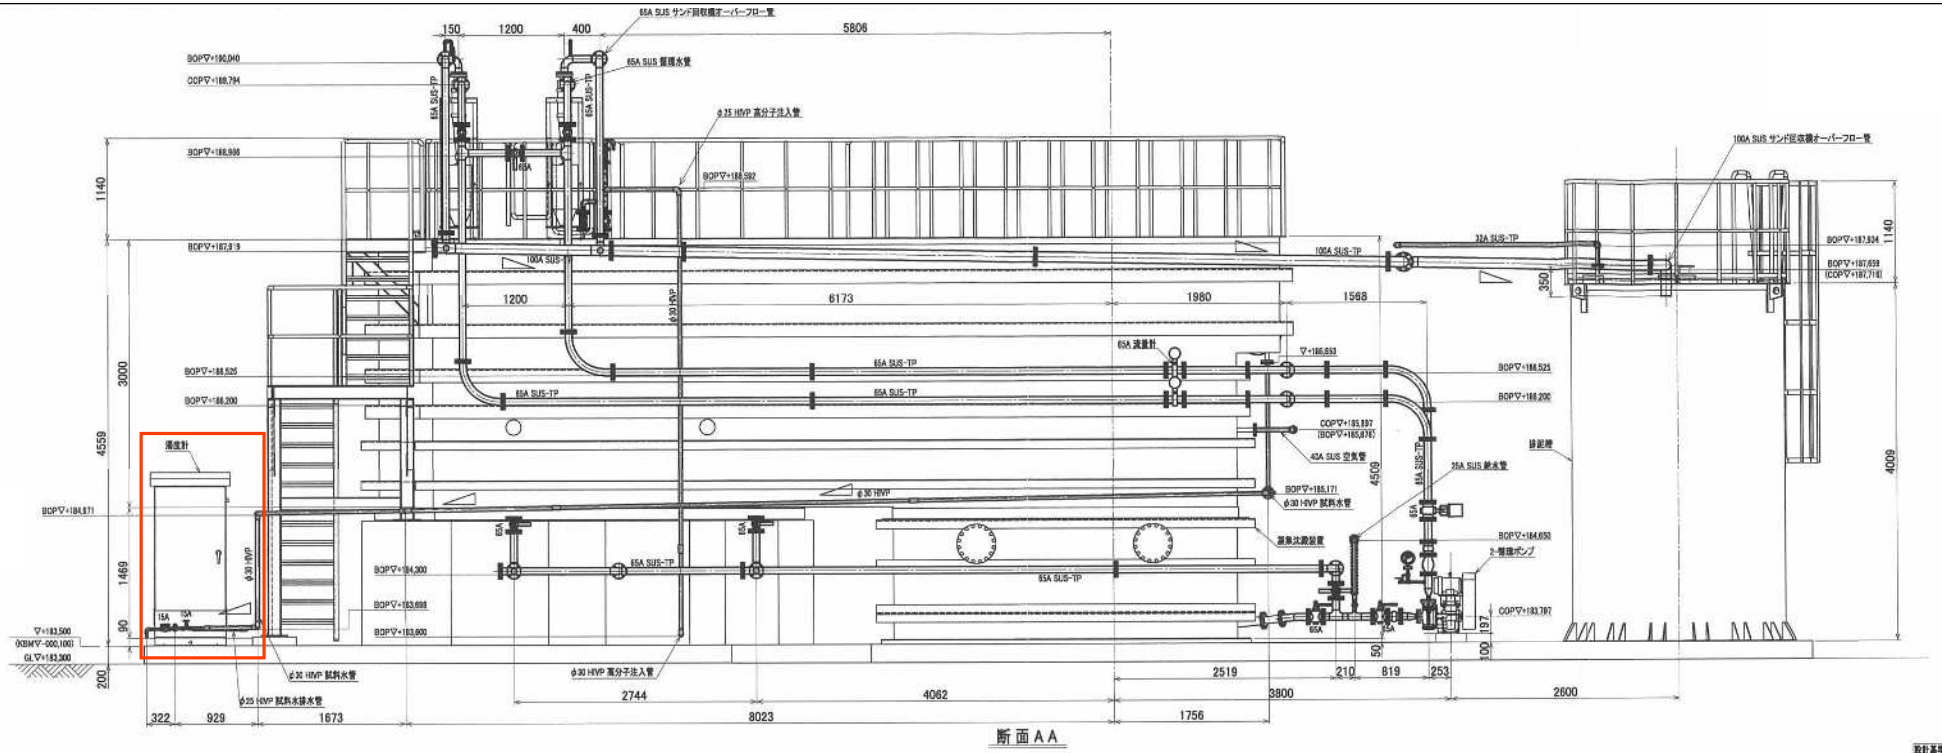

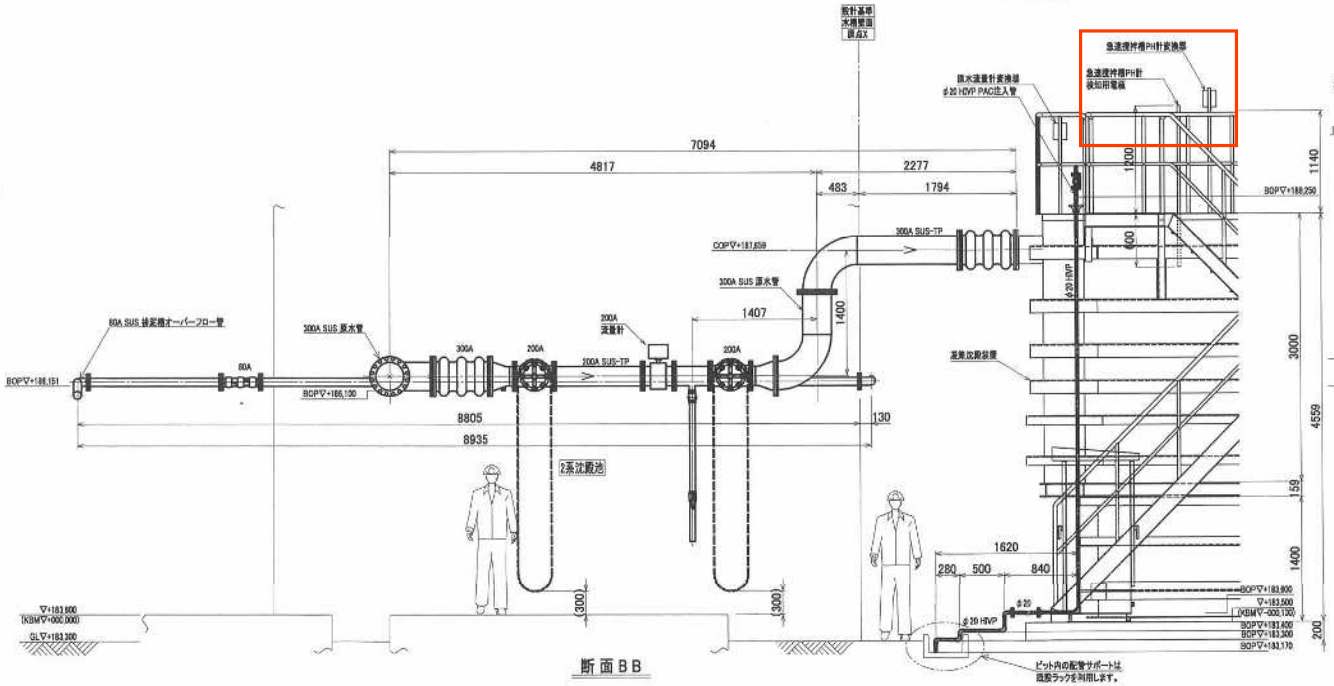


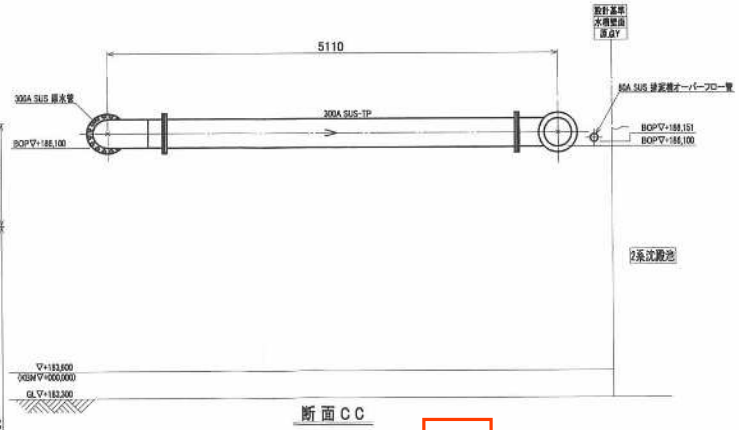

・・・業務箇所

事業名	広島水道用水供給事業 太田川東部工業用水道第二期水道事業（拡張）	図面番号	6 / 7
業務名	瀬野川浄水場外水質計器等点検業務		
種別	田口浄水場　水質計器　立面図	縮尺	－
業務場所	広島市安芸区畑賀町2970番地　外2箇所		
広島県水道広域連合企業団　広島水道事務所			

熊野調整池　平面図

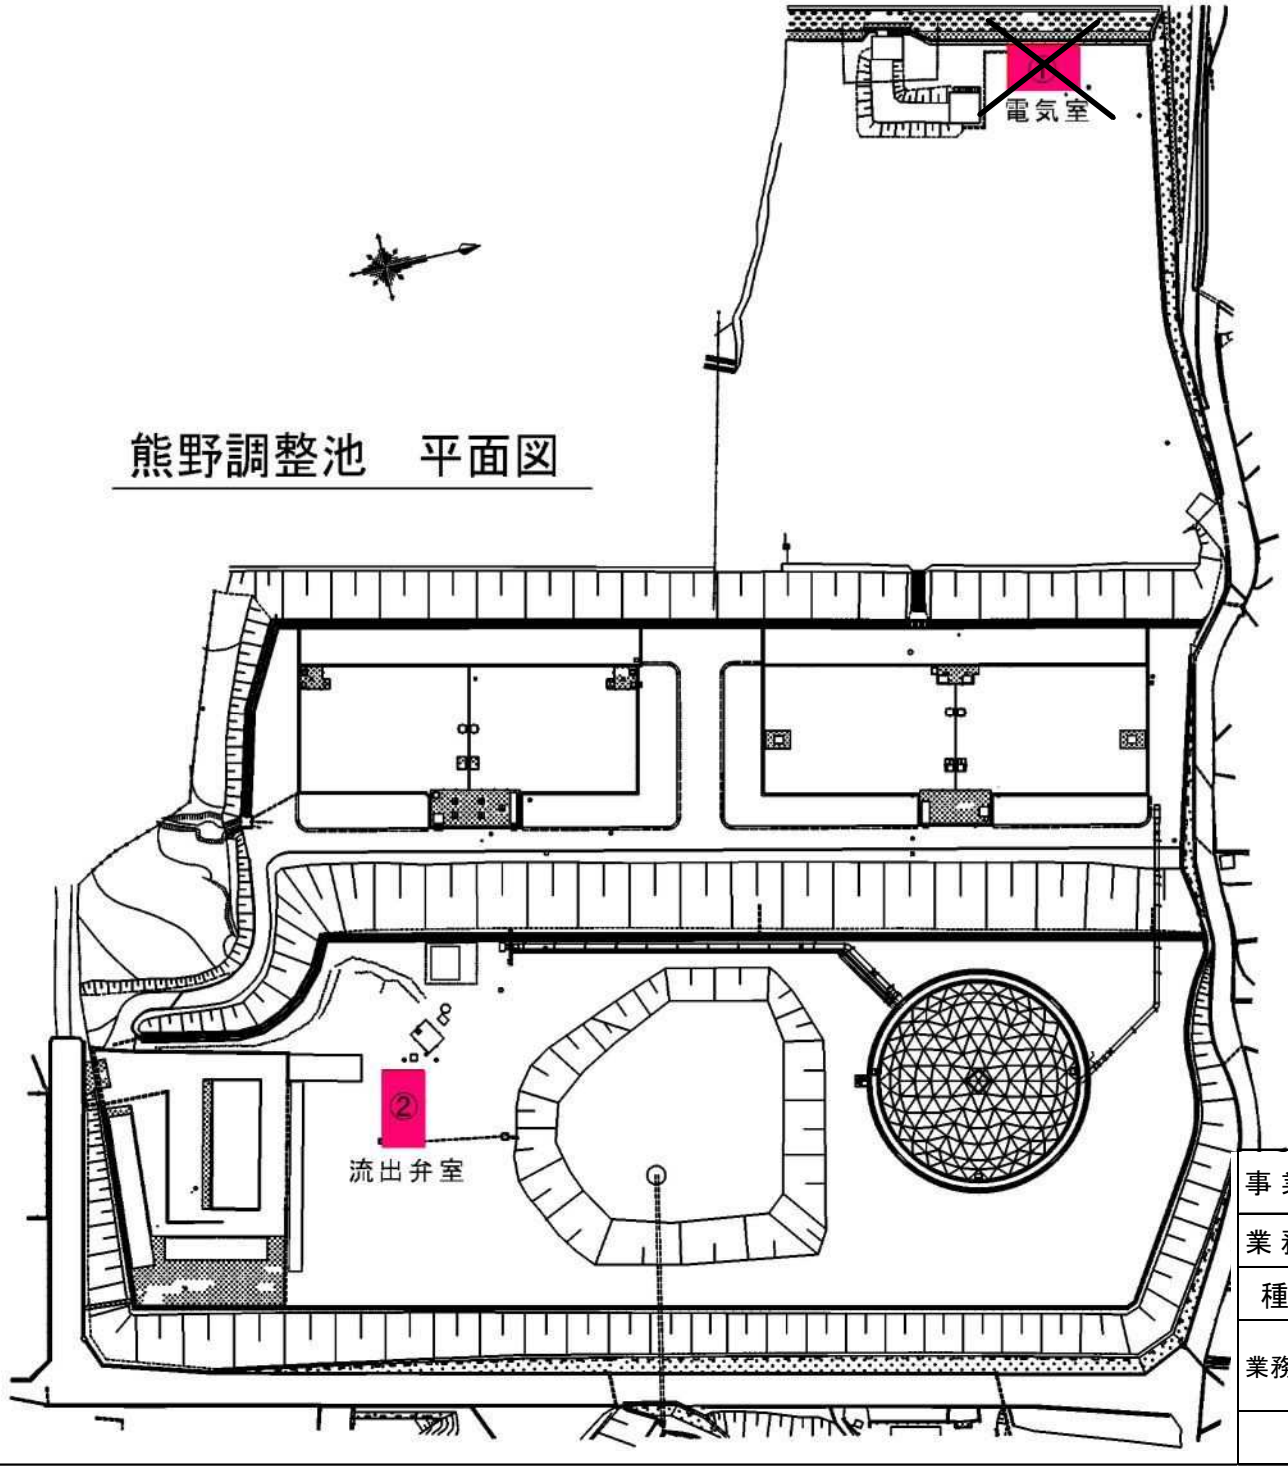

番号	水質計器名称	数量
①	~~流入残塩計~~	~~1~~
②	流出残塩計	1

業務箇所

事業名	広島水道用水供給事業 太田川東部工業用水道第二期水道事業（拡張）	図面番号	7/ 7
業務名	瀬野川浄水場外水質計器等点検業務		
種別	熊野調整池　平面図	縮尺	－
業務場所	広島市安芸区畑賀町2970番地　外2箇所		
広島県水道広域連合企業団　広島水道事務所			