



新和木浄水場


平面图

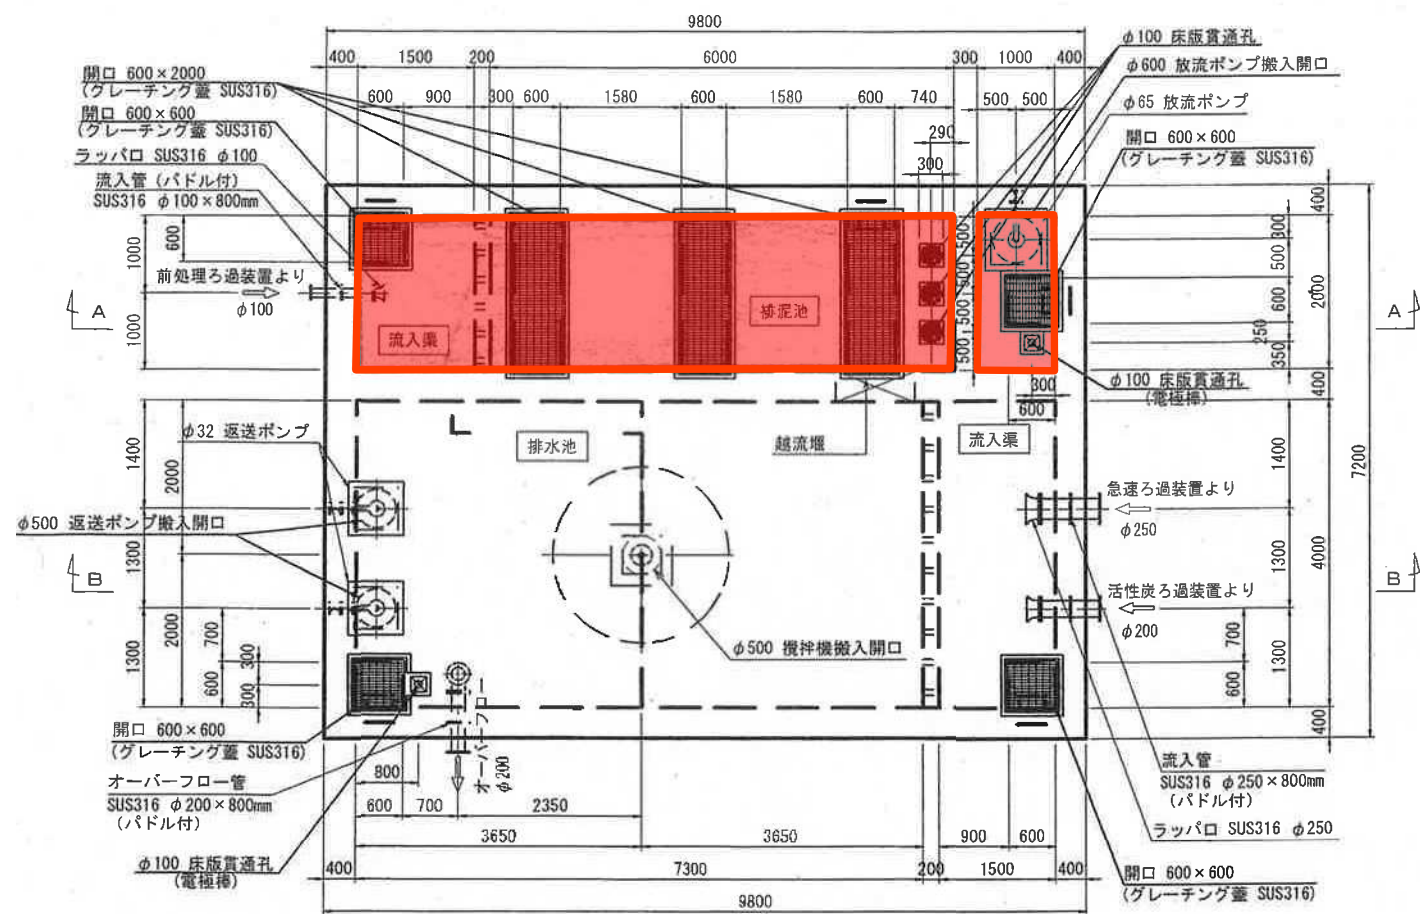


A-A断面図

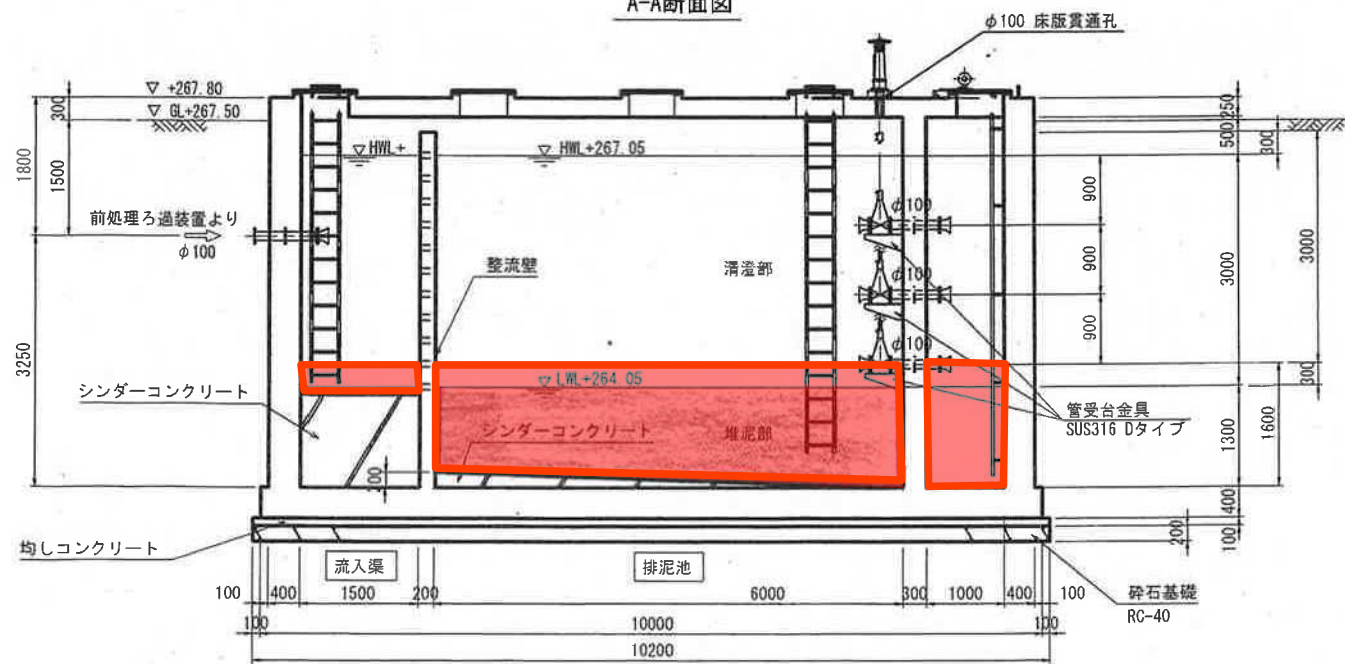


G-G断面图

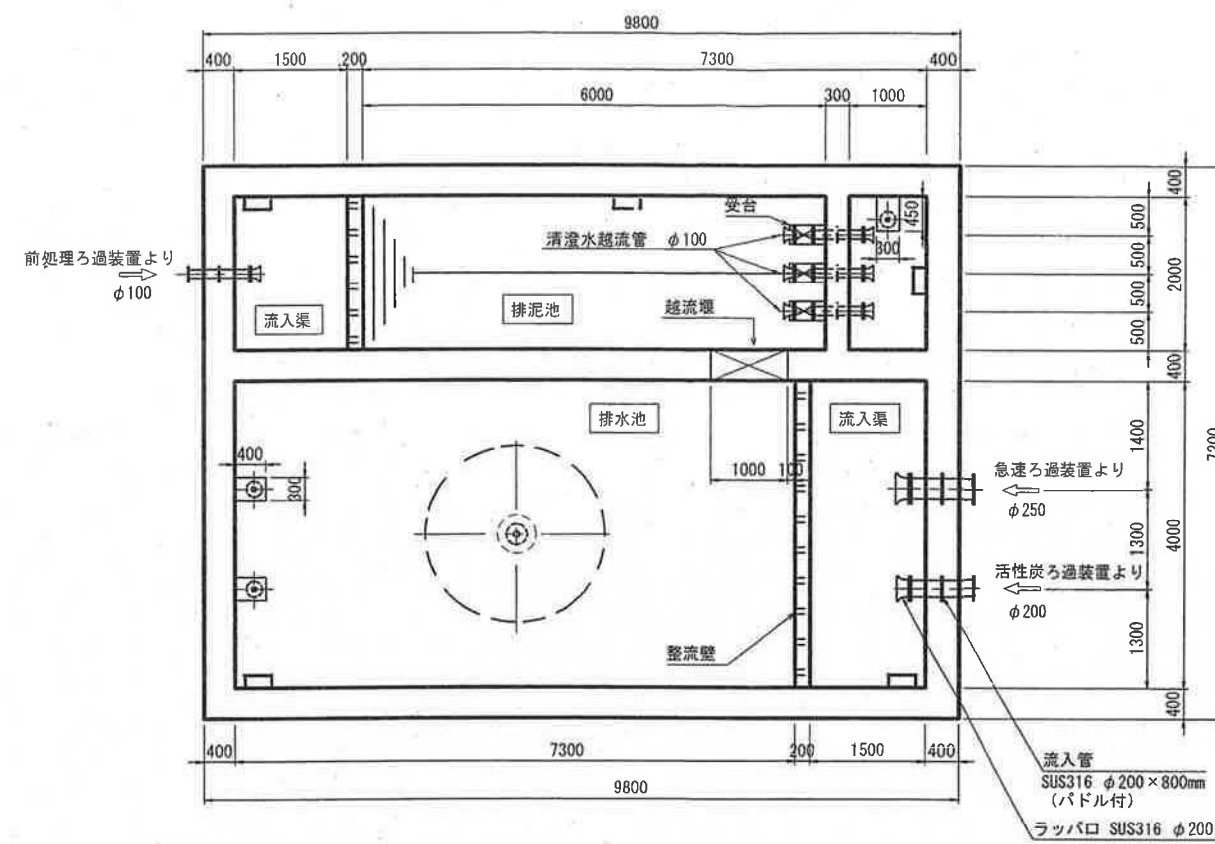


B-B断面图

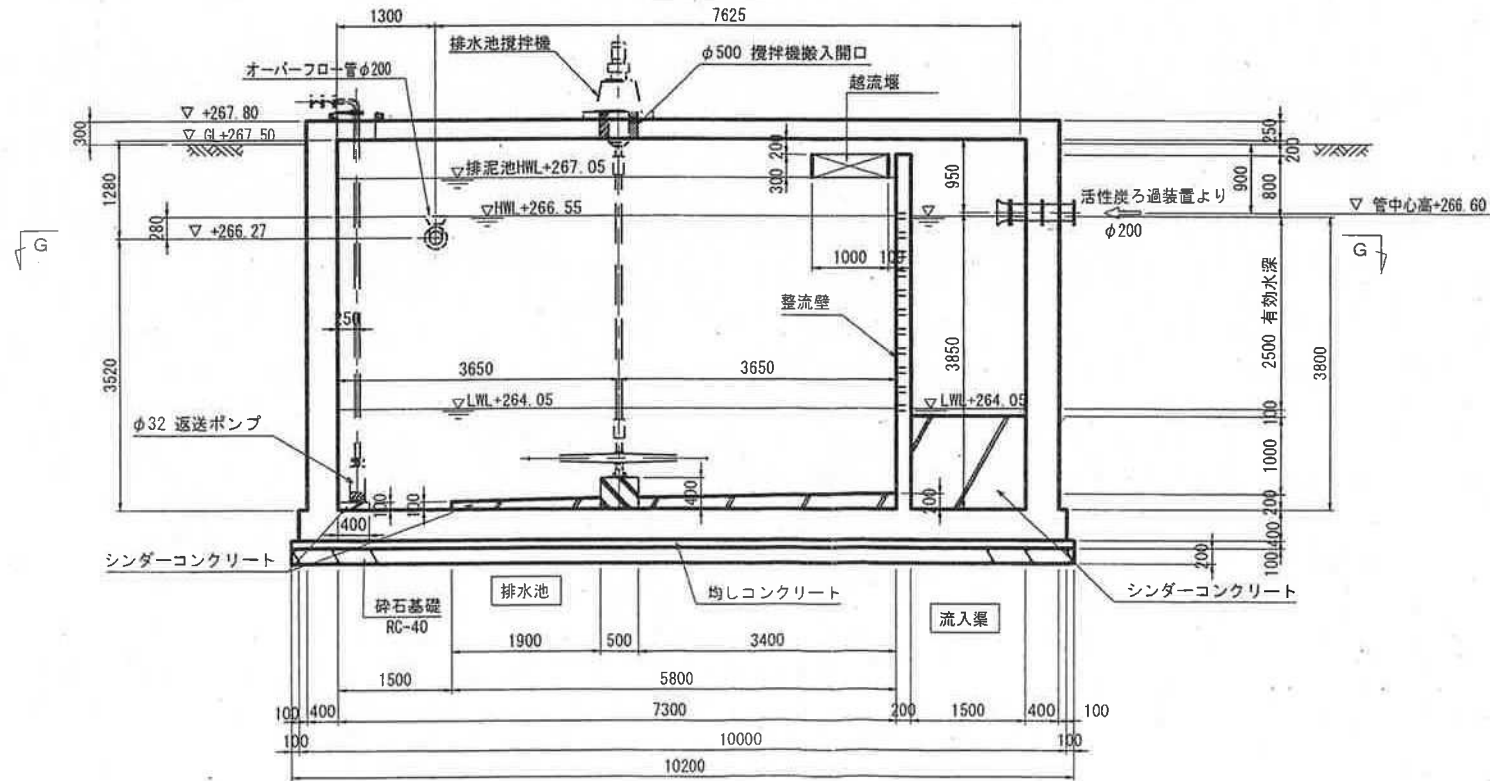


新久井浄水場

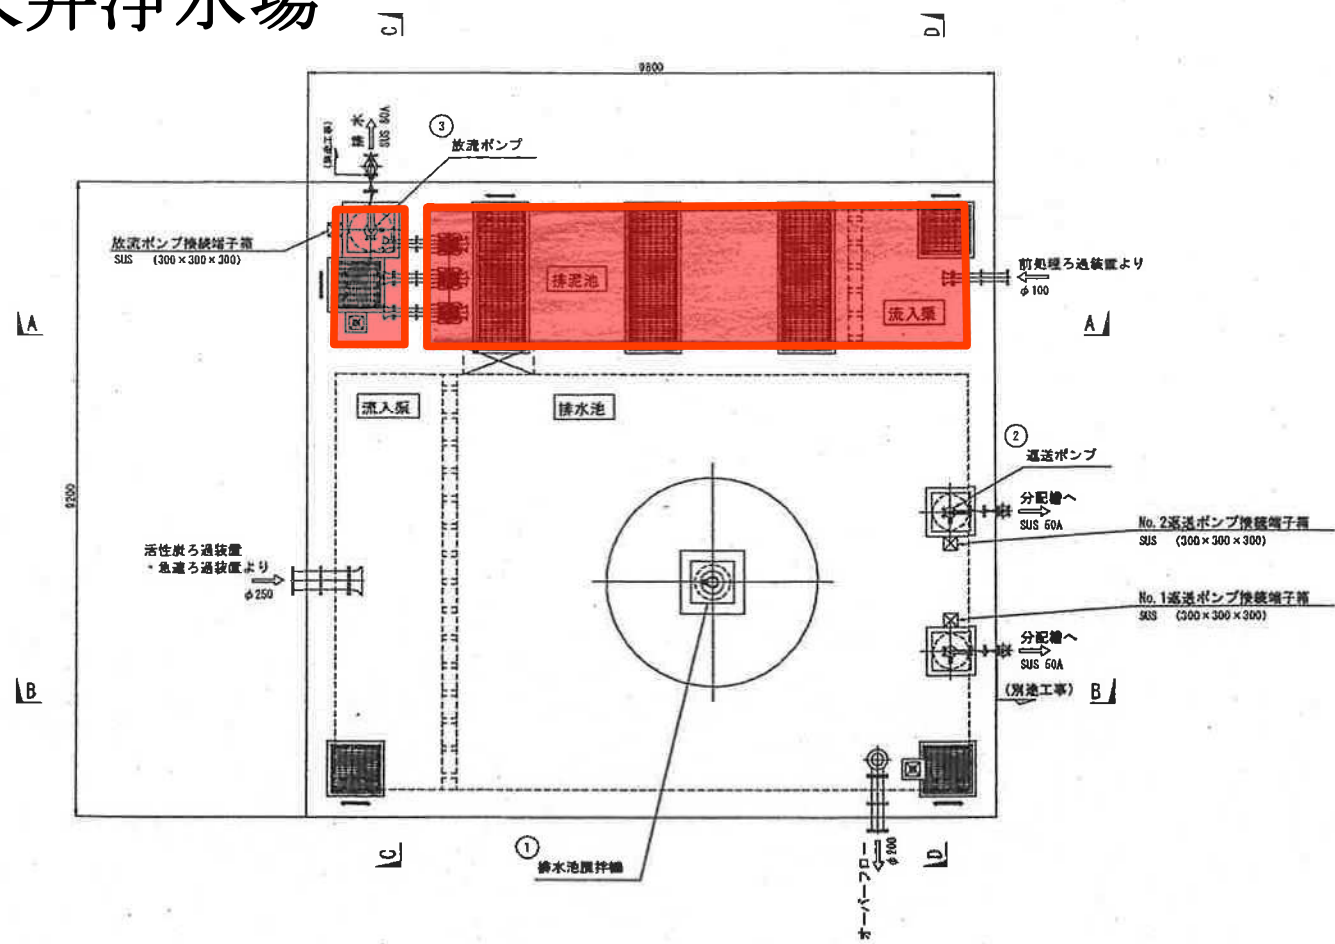

平面図 S=1/50

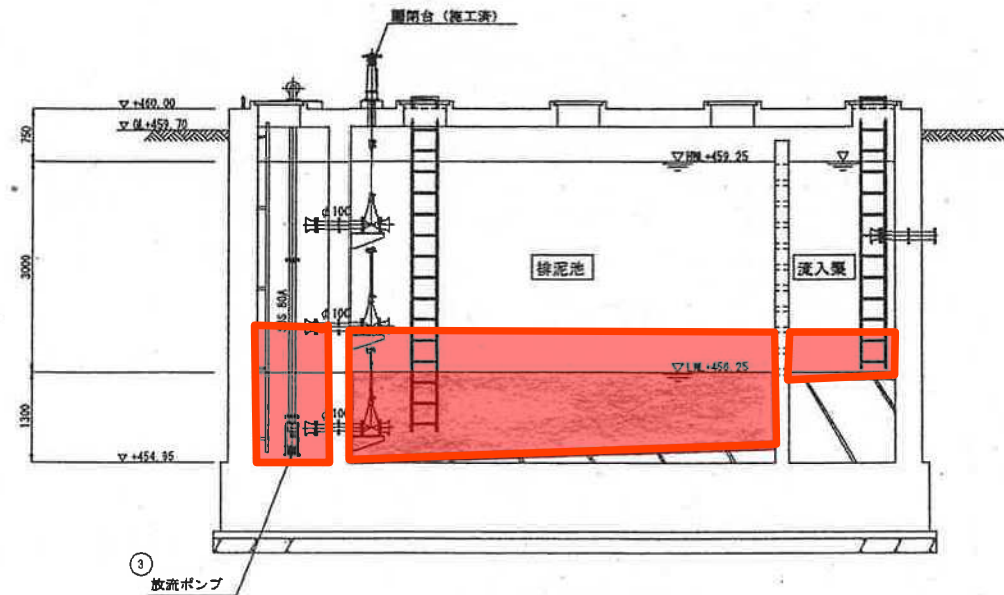

A-A 断面図 S=1/50

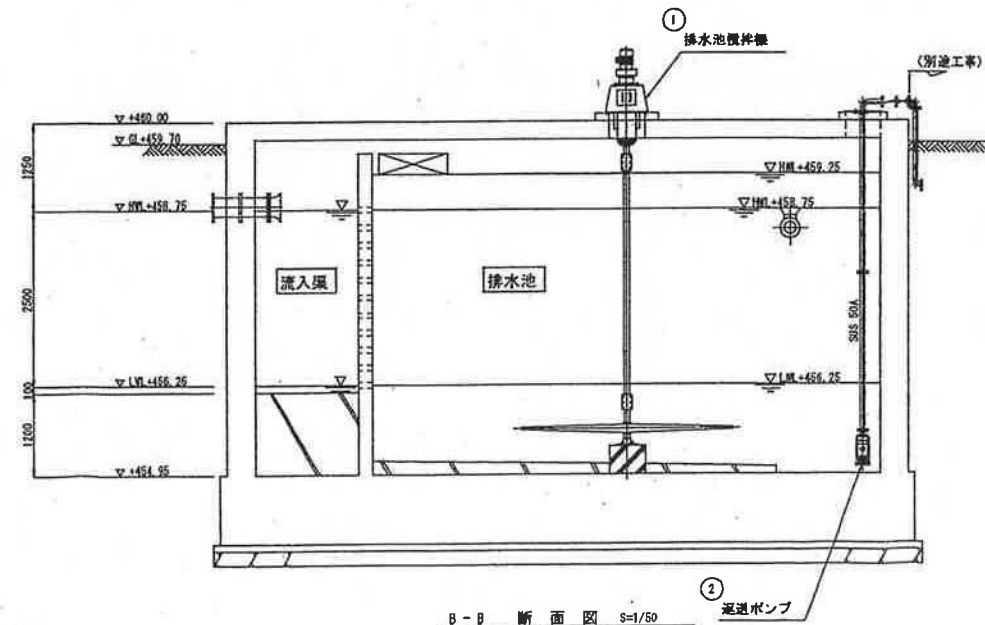

B-B 断面図 S=1/50