

中通浄水場

中通配水池

導水施設の新設

対象施設



浄水場・配水池



導水管



送水管



配水管

導水管の新設

道路拡幅に伴う配水管移設工事が予定されており、その際に設置される接続用バルブに、新設配水管は接続する。

新成井浄水場

施設の更新

送水管の新設

配水管の新設

成井配水池

新成井配水池

配水池の新設

成井浄水場 平面図 S=1/250


【 現況図 】




1:250



※本図標高は成井浄水場東側のKBM1 (H=5.740) を基準として表示したものです。
 ※座標成果については平成12年度測量成果を測地系変換して使用しています。
 ※筆界線については平成12年度 用地測量業務実施による成果です。

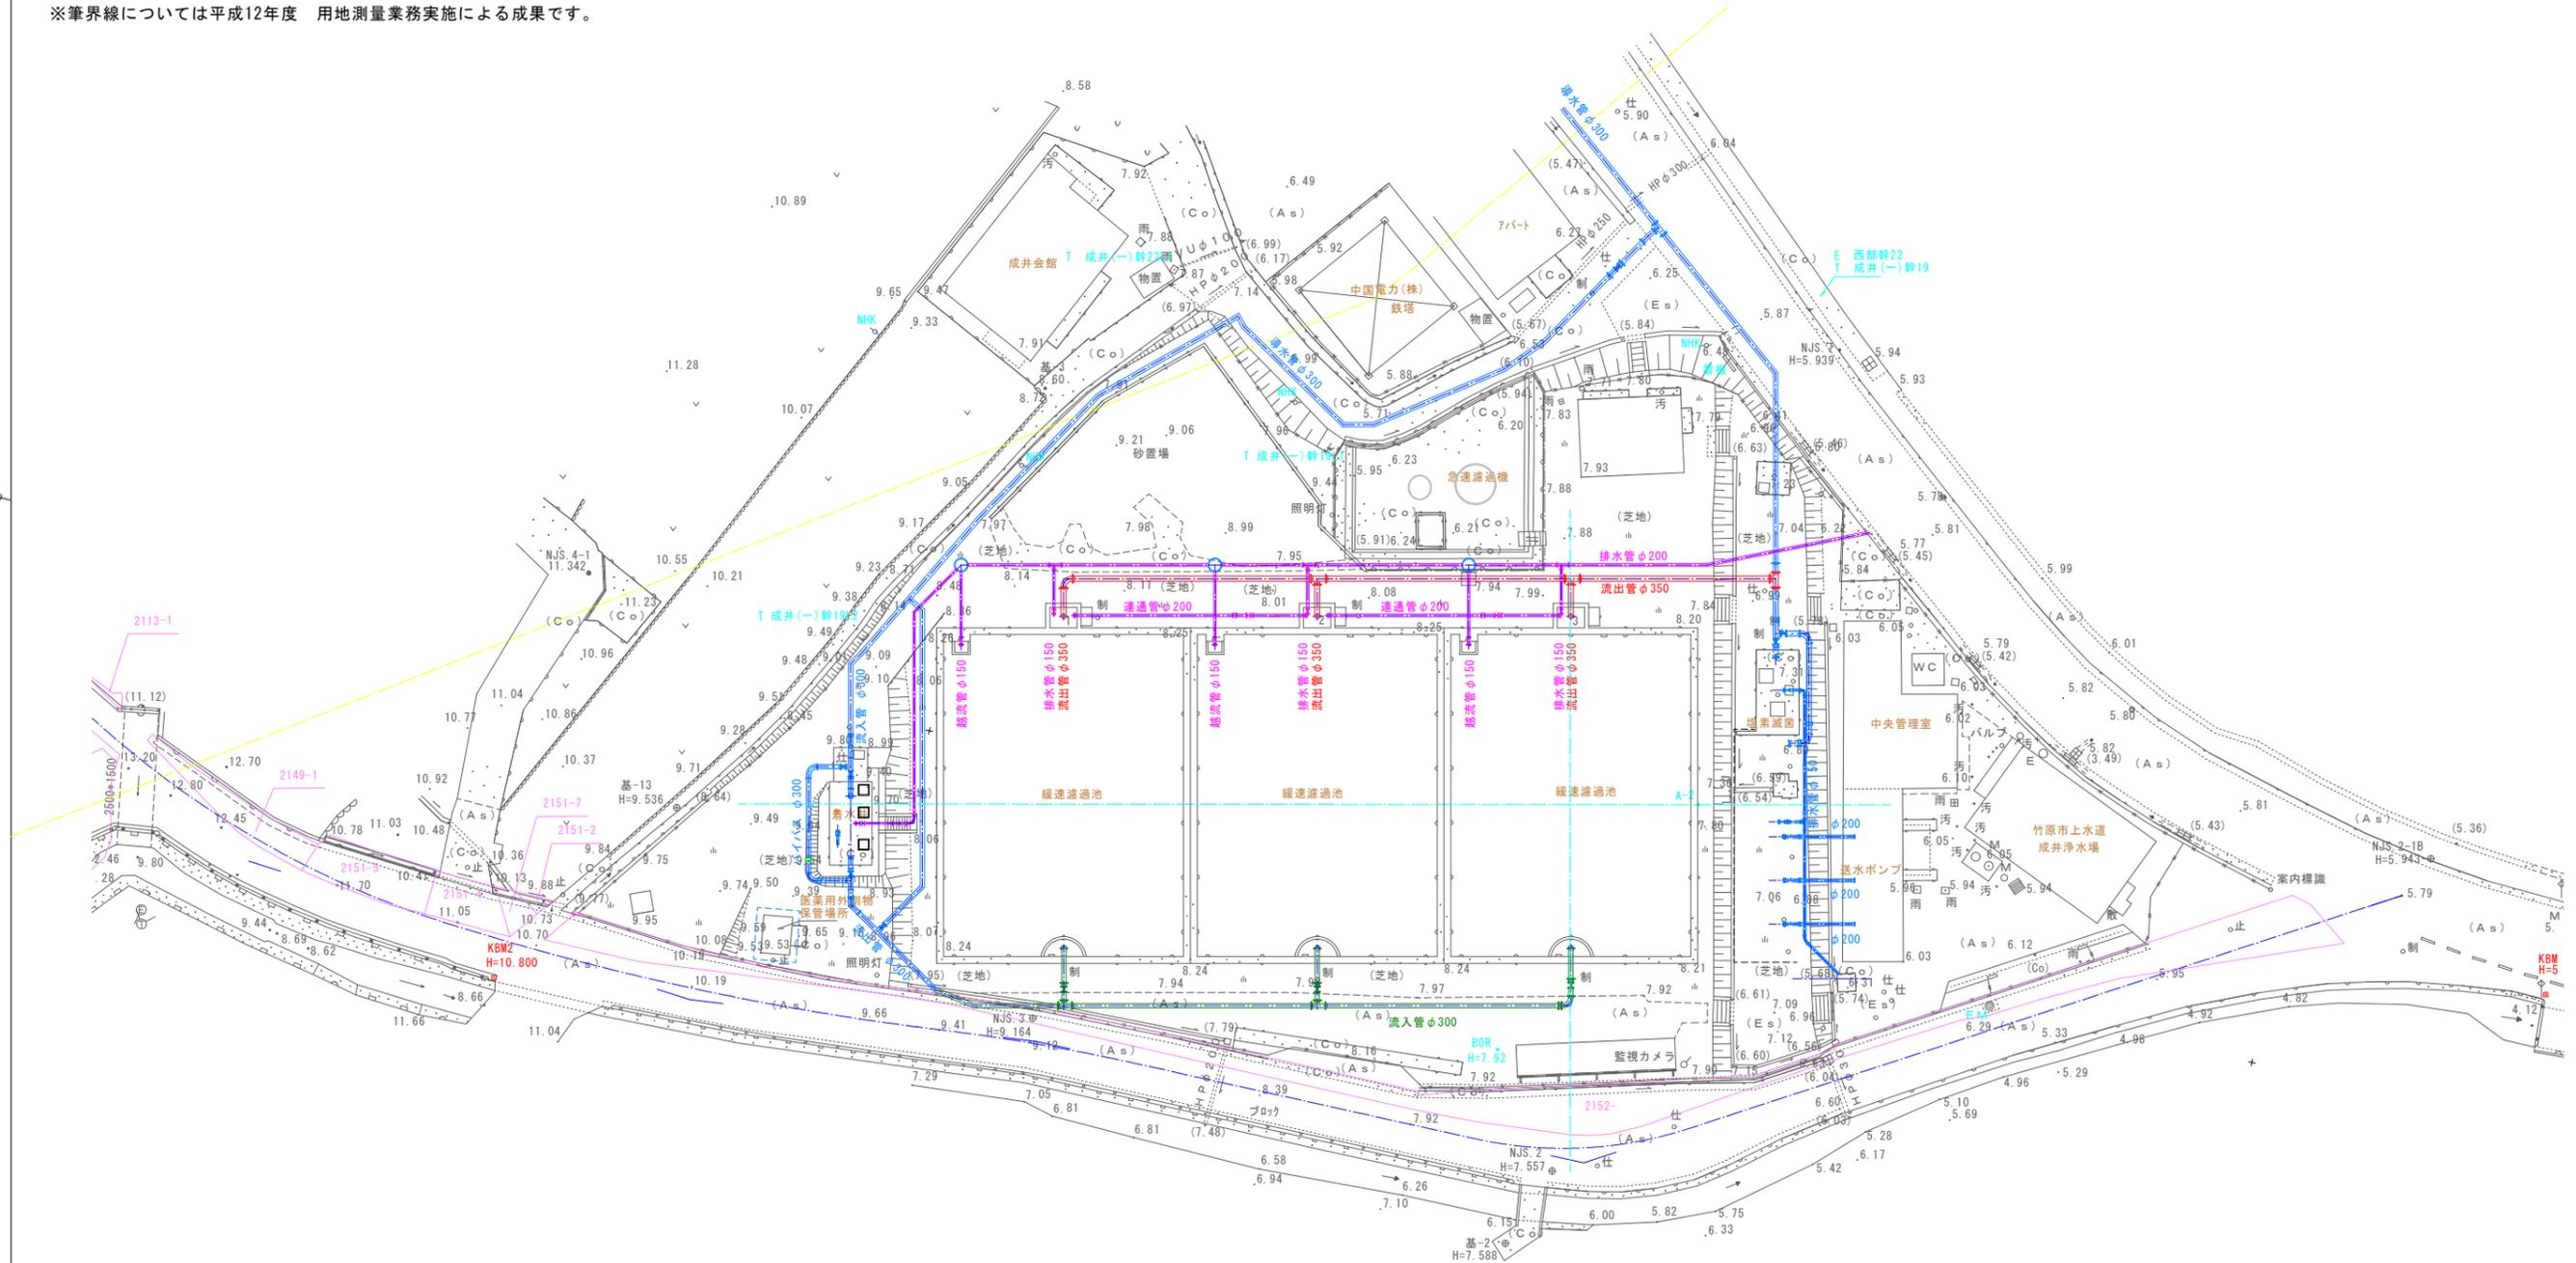

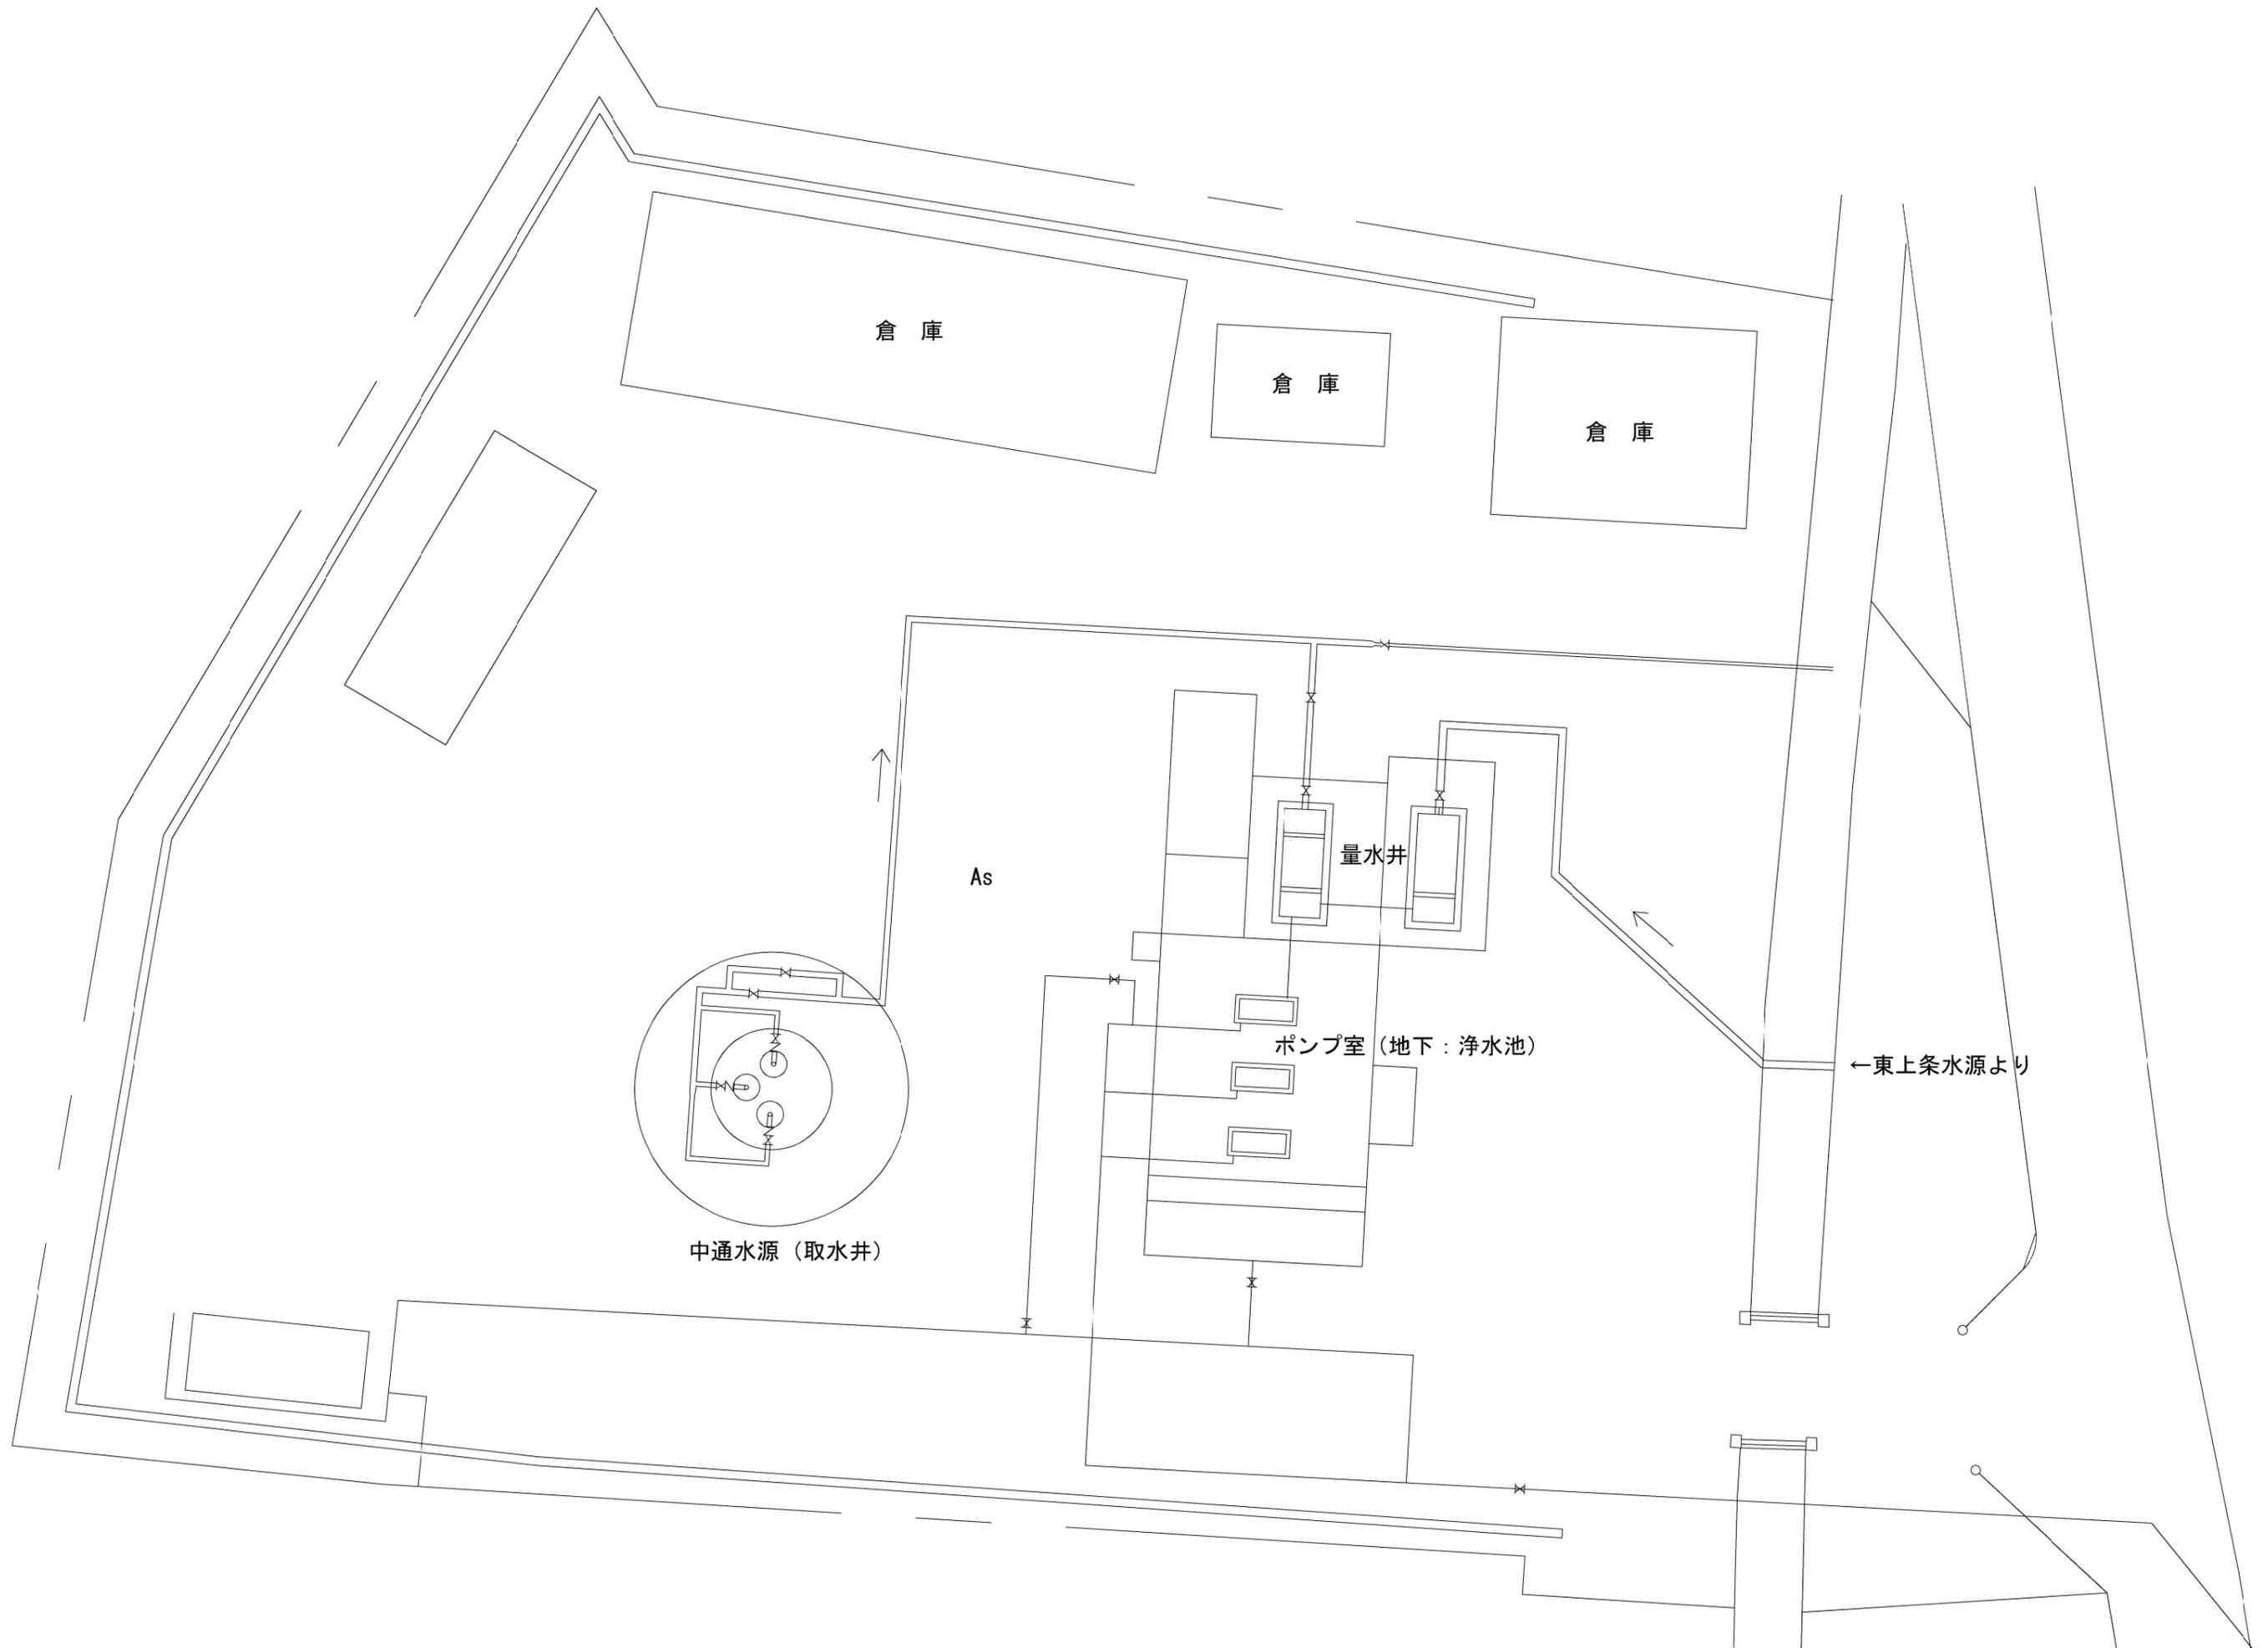

倉庫

倉庫

倉庫

As

量水井

ポンプ室 (地下: 浄水池)

←東上条水源より

中通水源 (取水井)