


位置図

市道明神36号線配水管布設替詳細設計業務

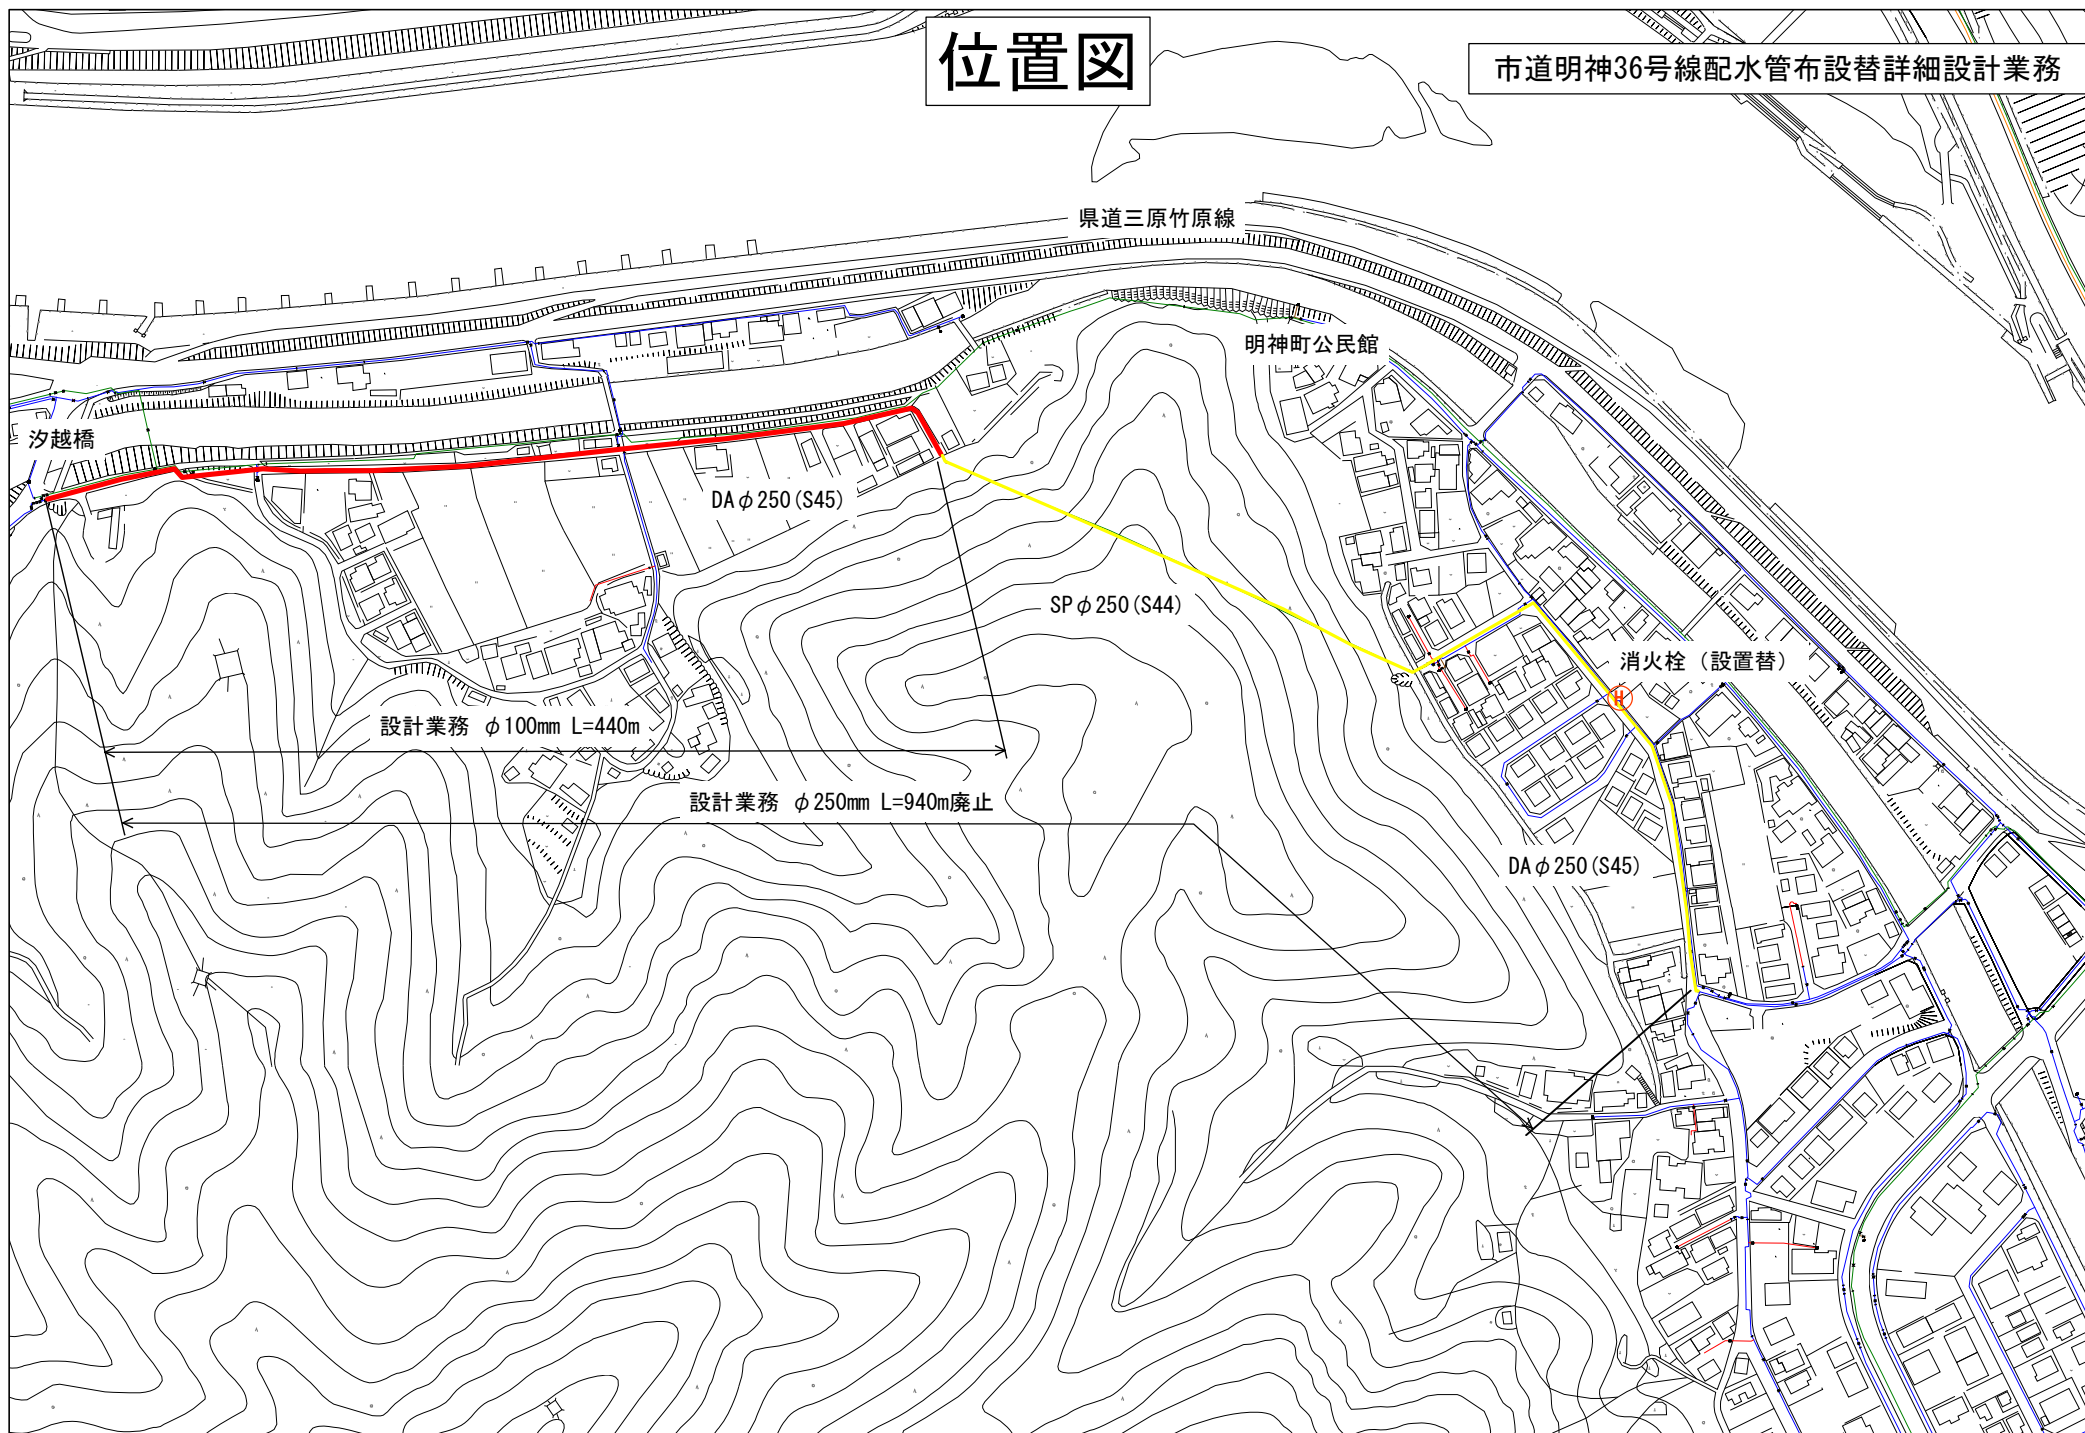

1:2500

参考資料 実際と異なる場合があります。必ず現地調査を行って下さい。