


【 建築物又は建築予定がある場合 】

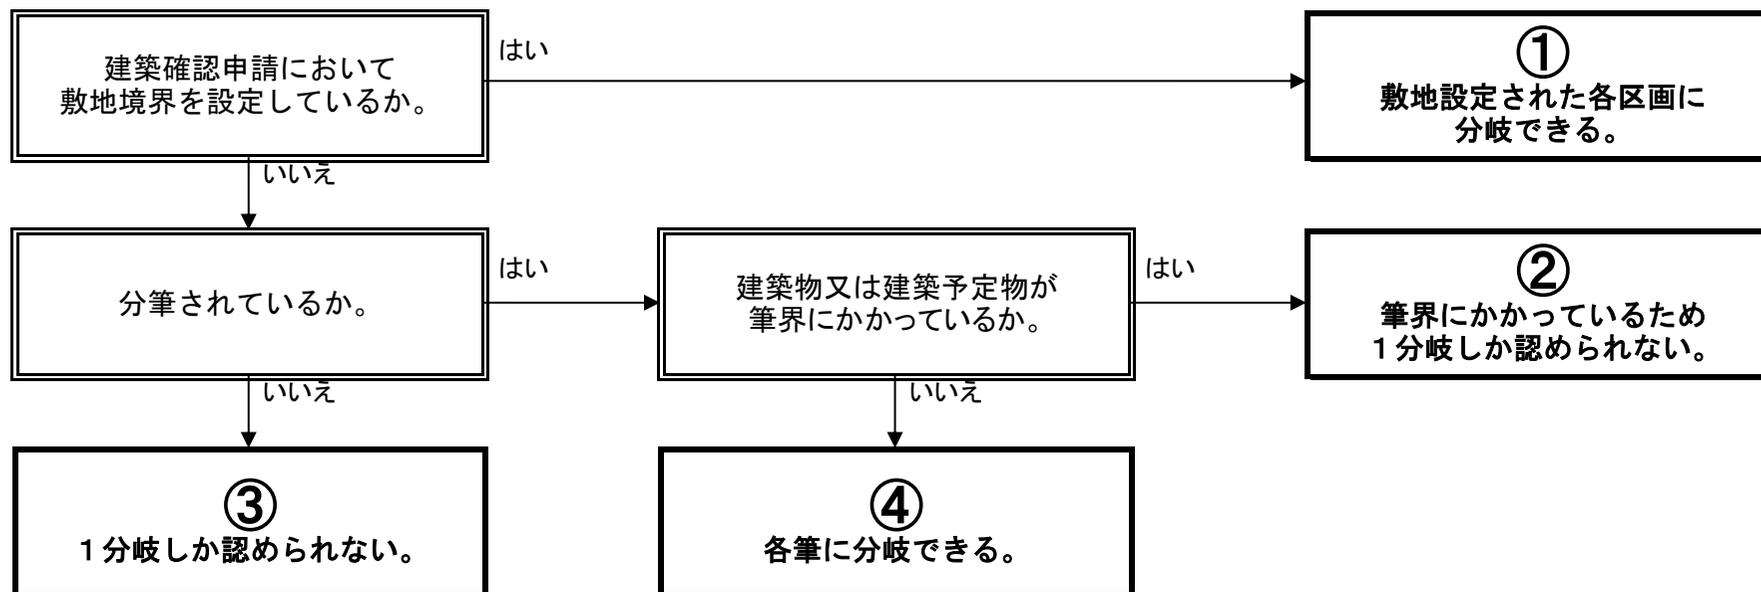

3-7

【 止水栓まで工事の場合 】

