



基準 第5条（1）に該当する例

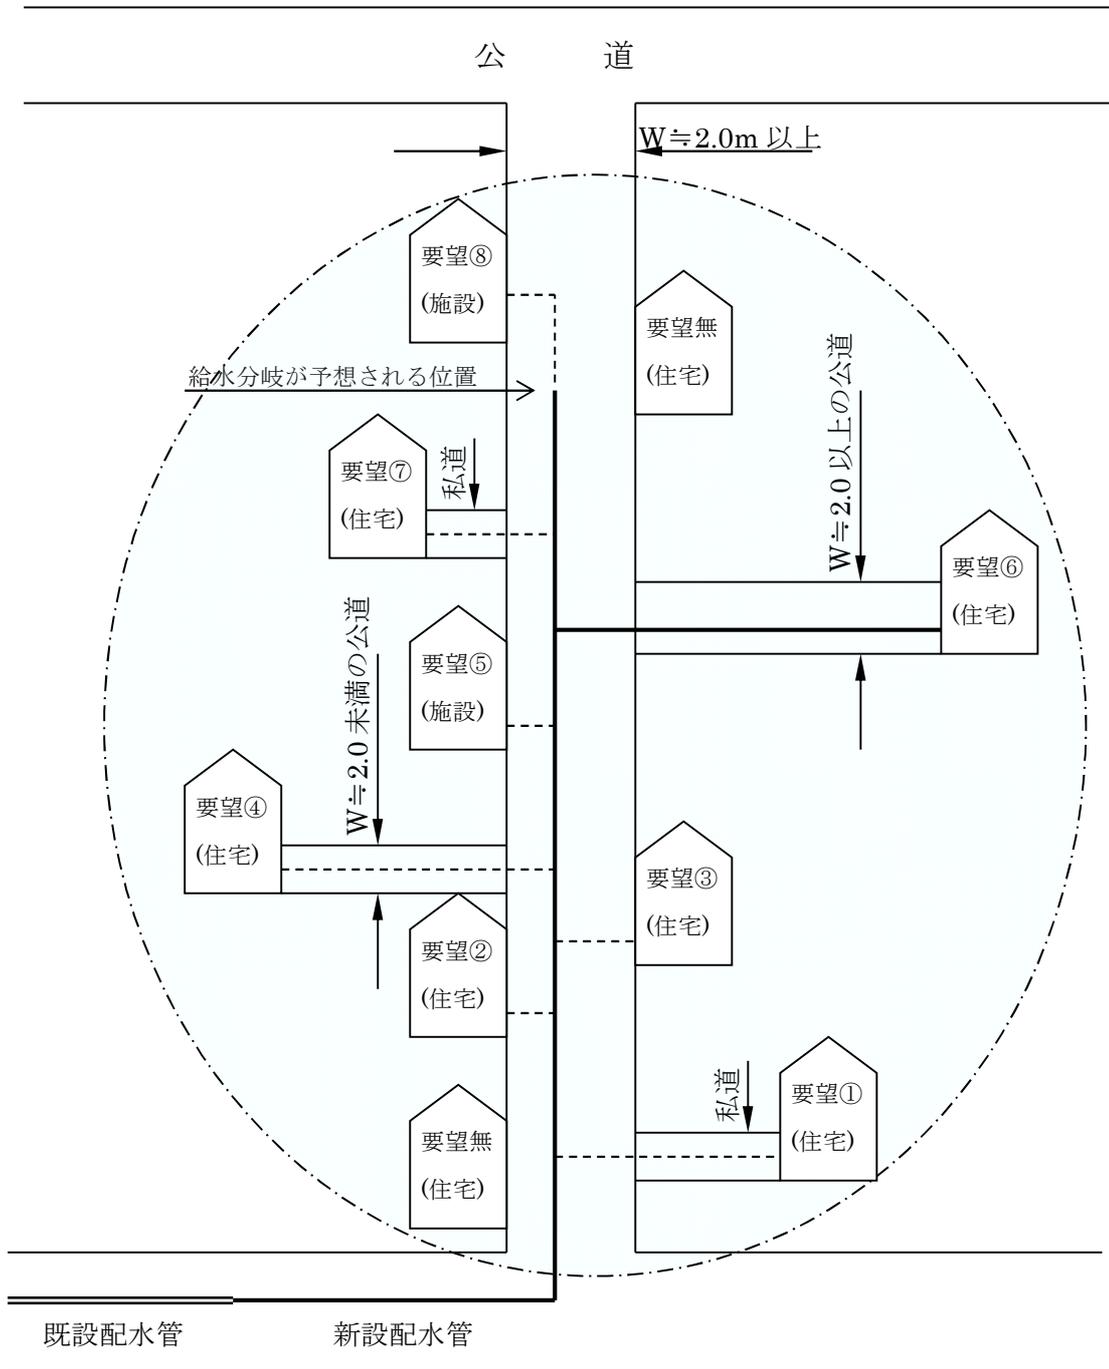


- 凡例
- 既設配水管
 - 新設配水管
 - - - 給水装置
 - 給水要望対象地域

基準 第5条(2)に該当する例 (前段)

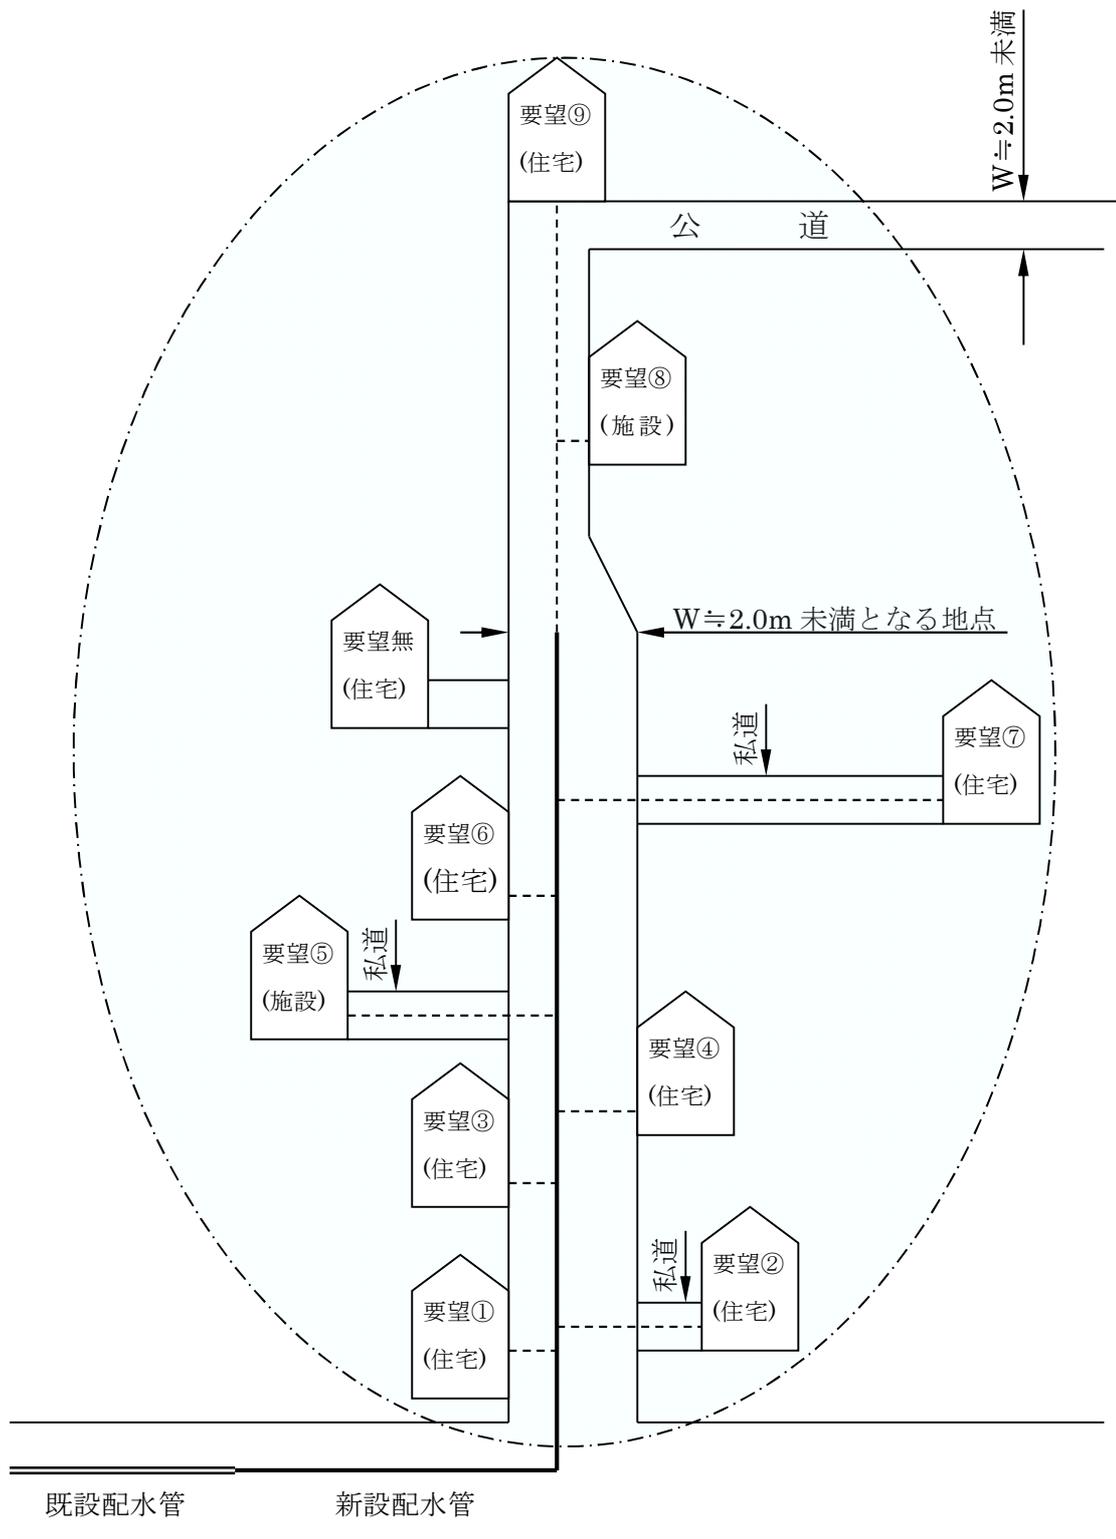


- 凡例
- ==== 既設配水管
 - 新設配水管
 - - - 給水装置
 - 給水要望対象地域

基準 第5条(2)に該当する例 (ただし書き以降)

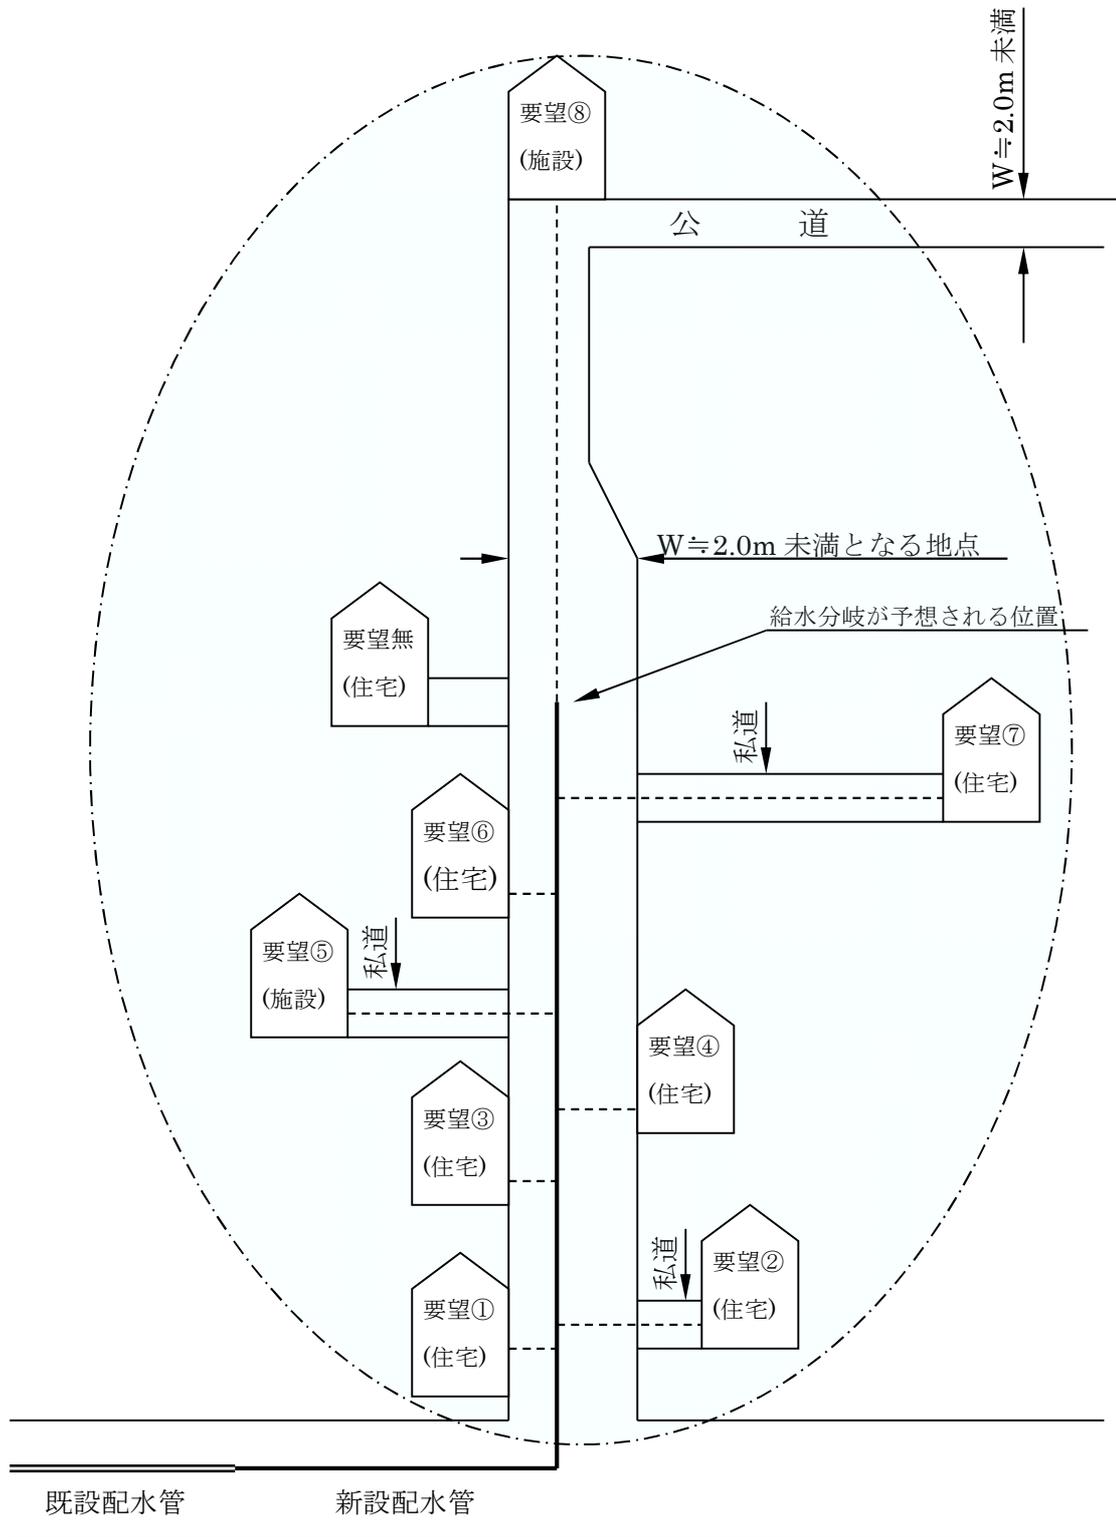

- 凡例
- 既設配水管
 - 新設配水管
 - - - 給水装置
 - 給水要望対象地域


基準 第5条(3)に該当する例

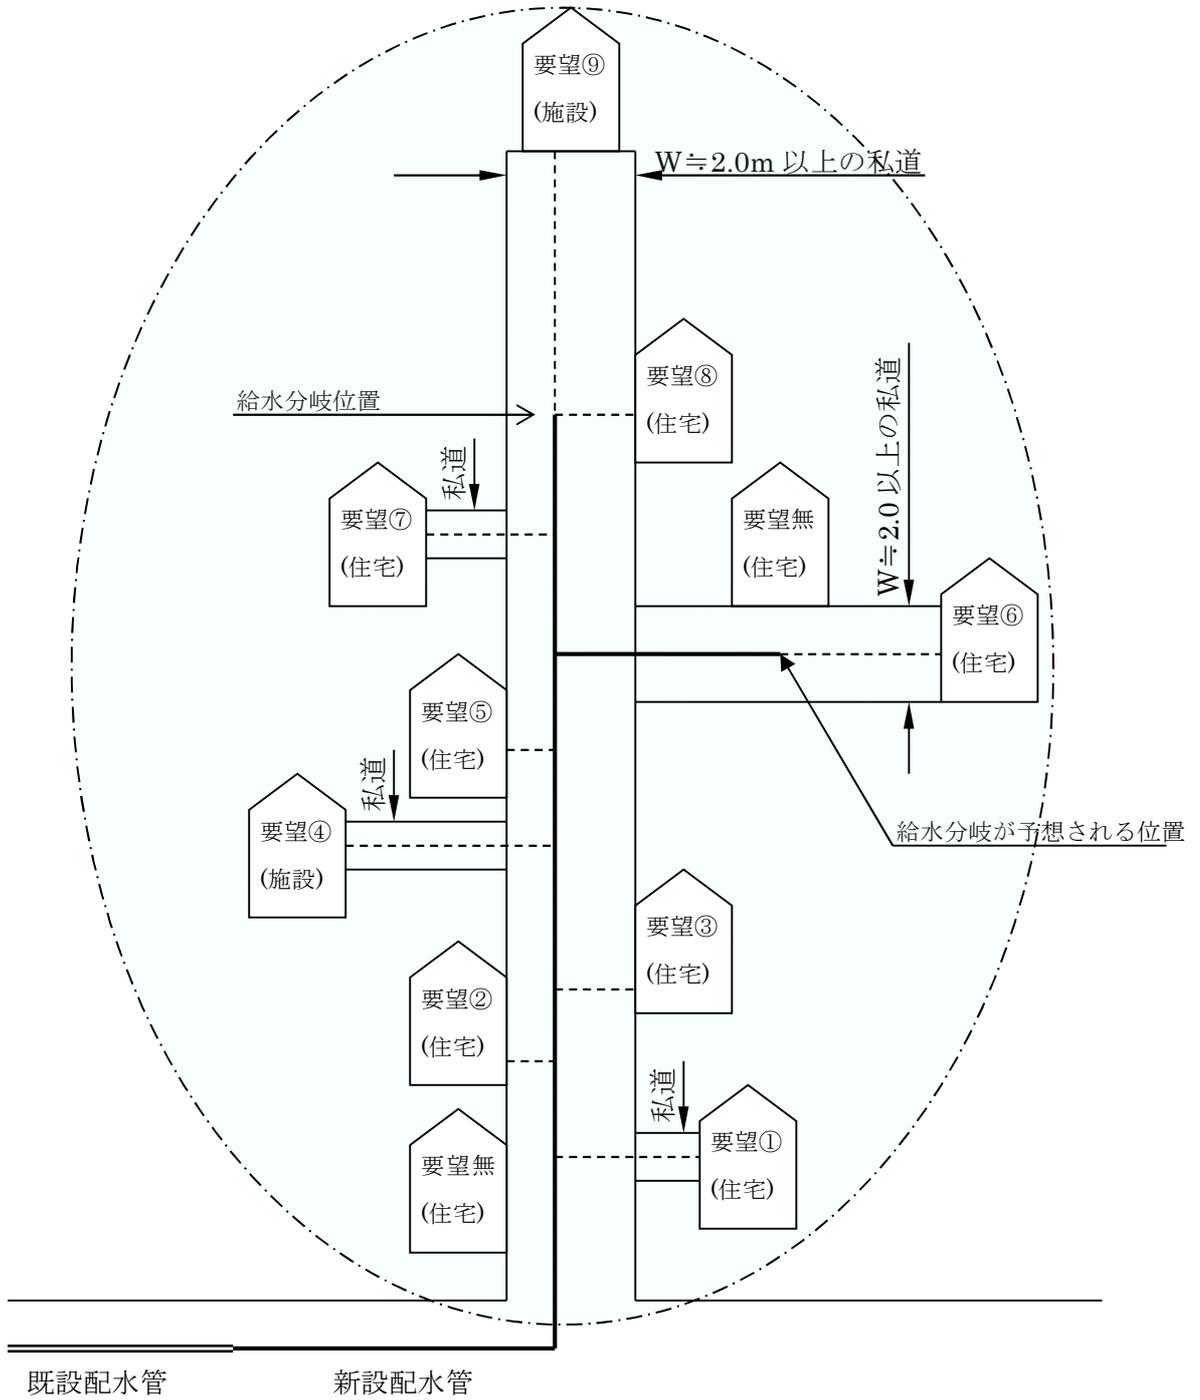

- 凡例
- 既設配水管
 - 新設配水管
 - - - 給水装置
 - 給水要望対象地域

基準 第5条（3）に該当する例

団地（都市計画法第29条、宅地造成等規制法第8条の許可を得たもの）の場合

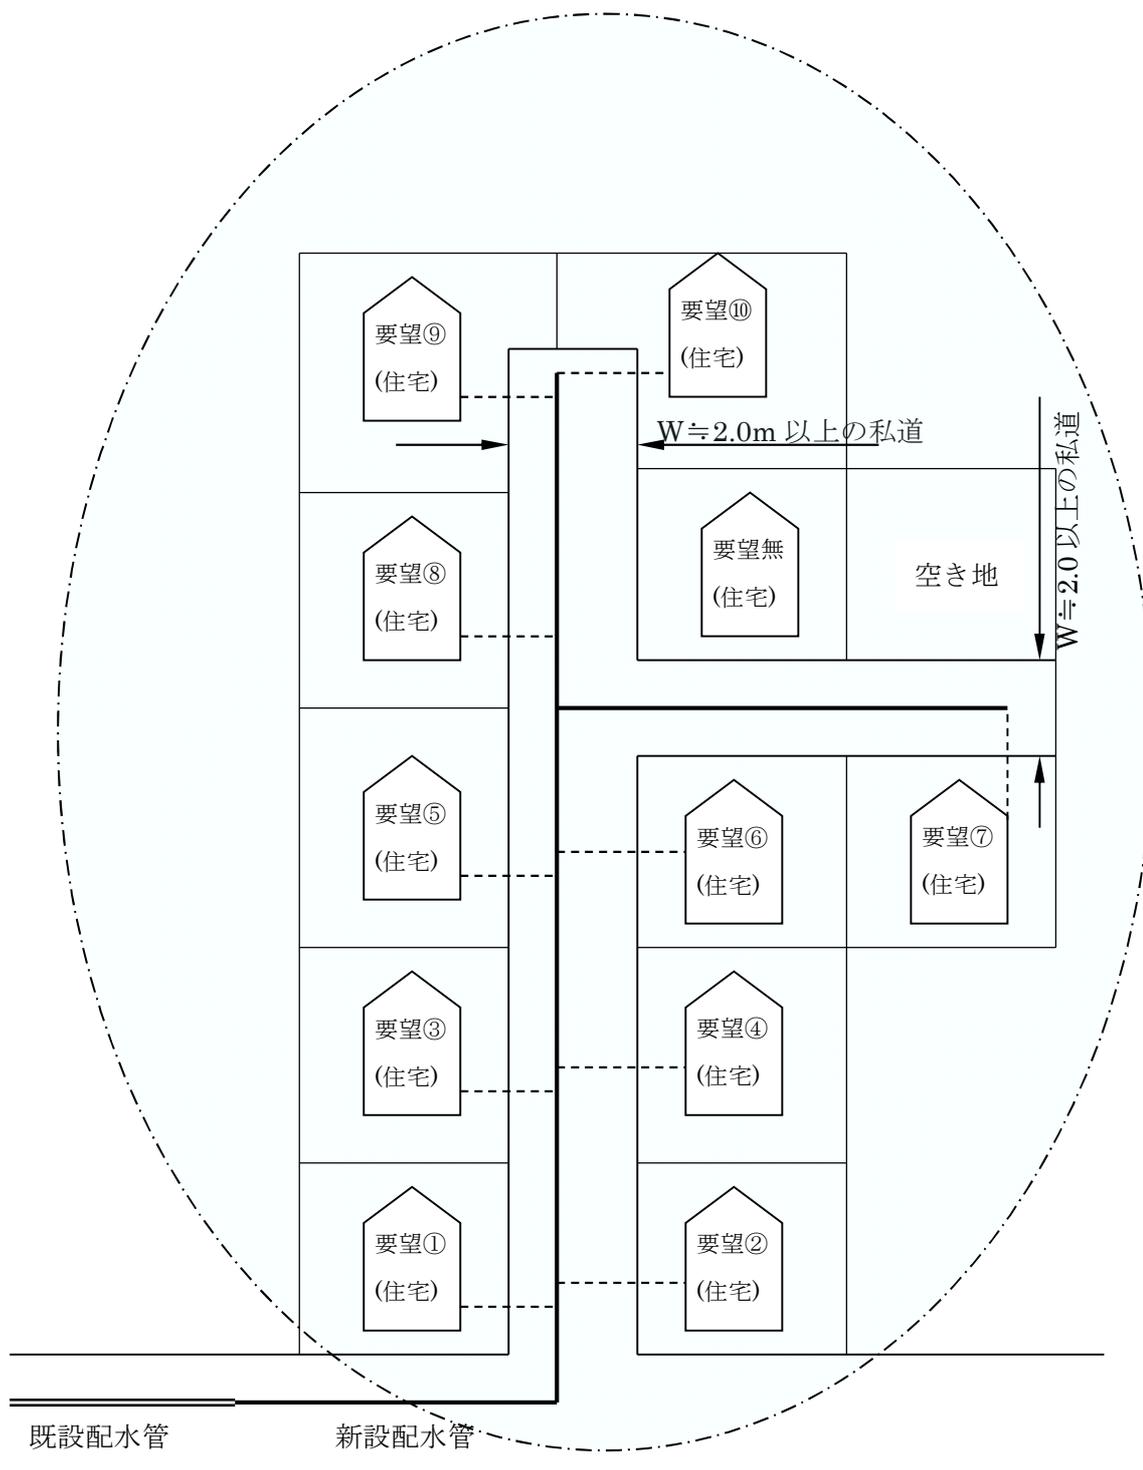

- 凡例
- 既設配水管
 - 新設配水管
 - - - 給水装置
 - 給水要望対象地域