




平面図
S=1:250

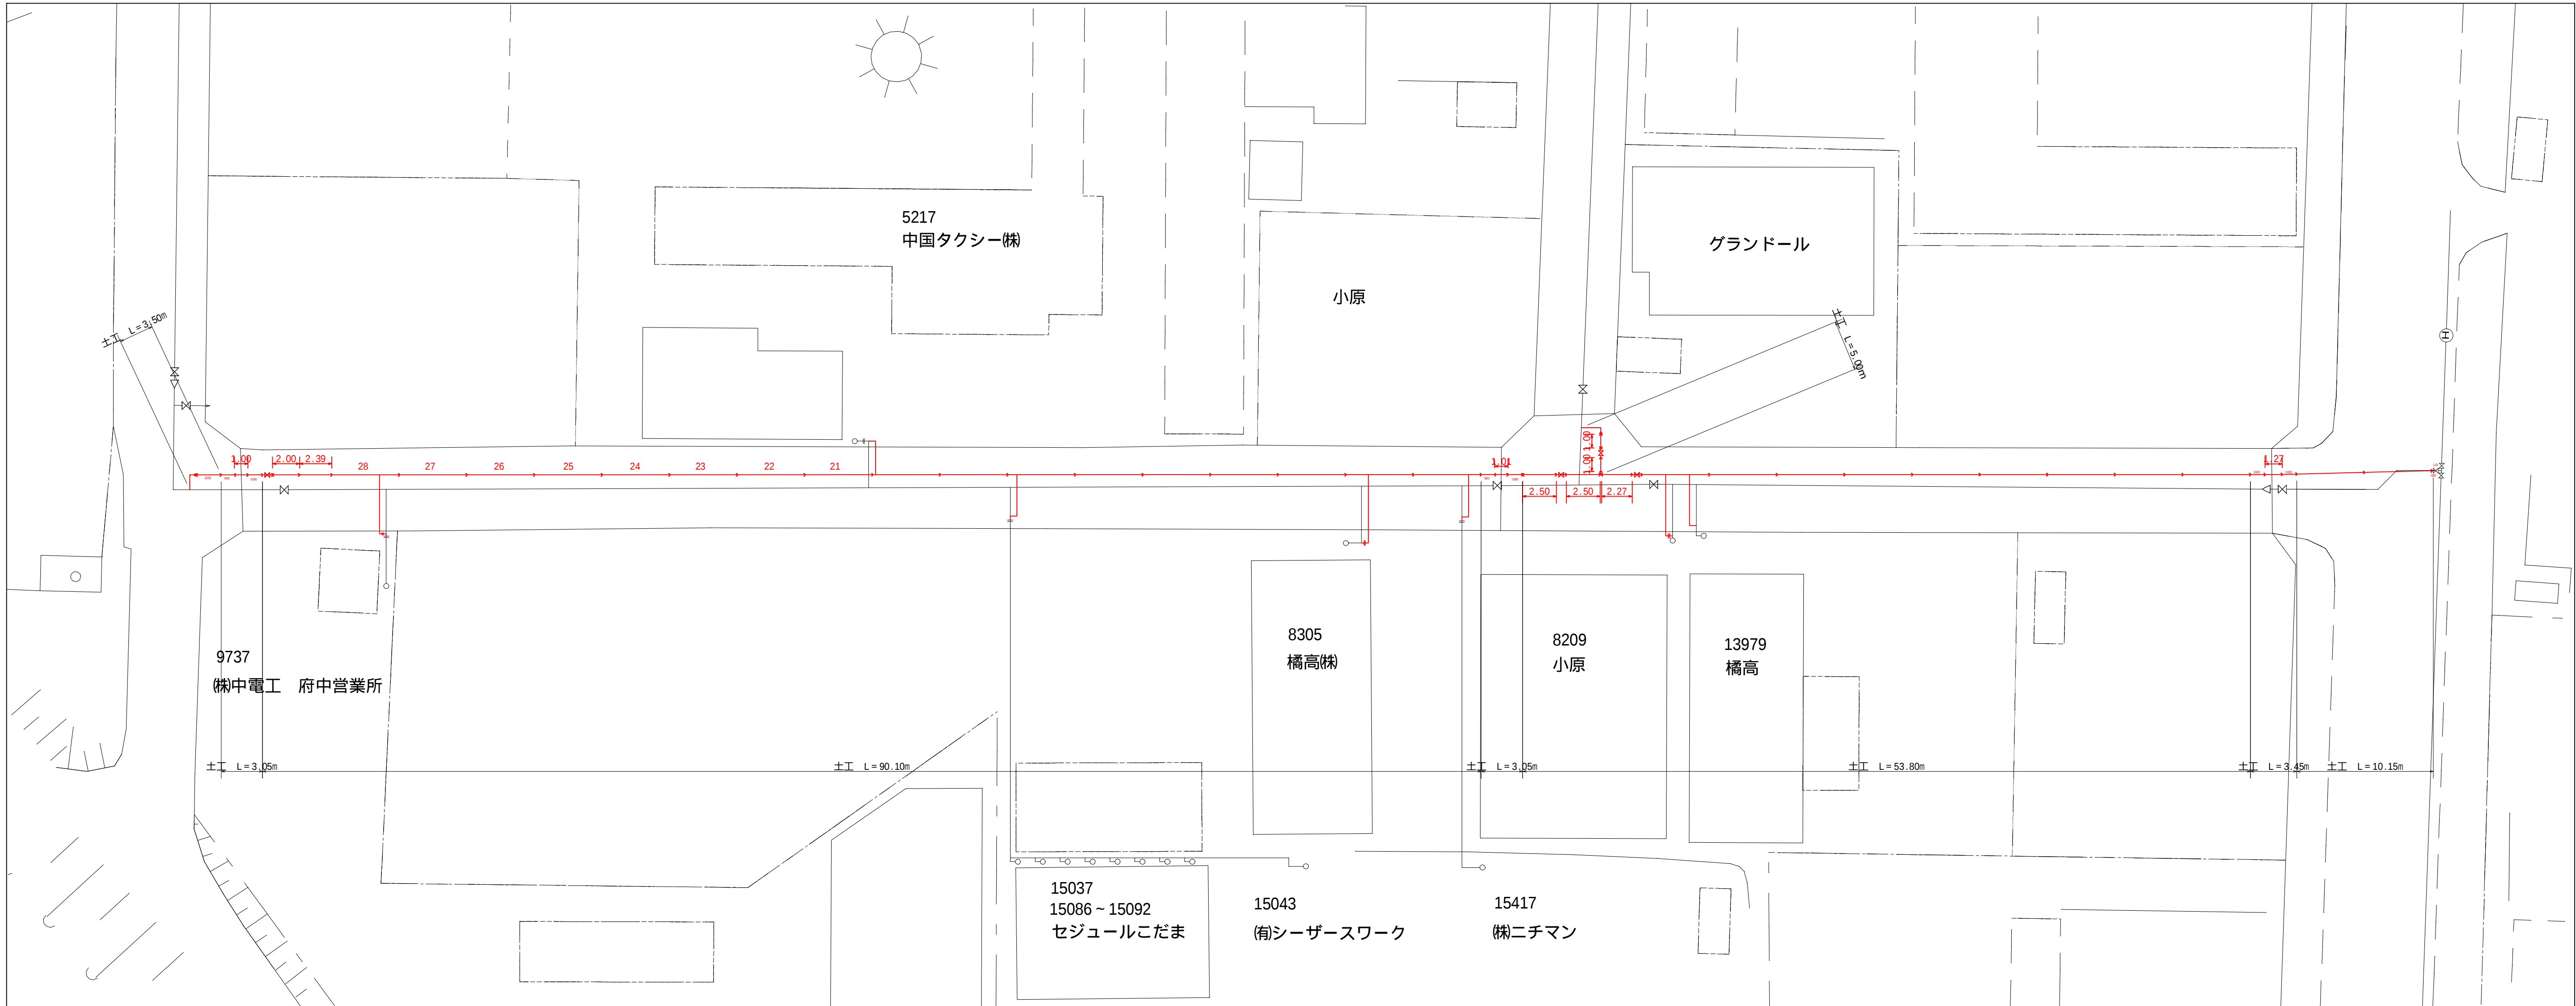


配管図 S=1/150

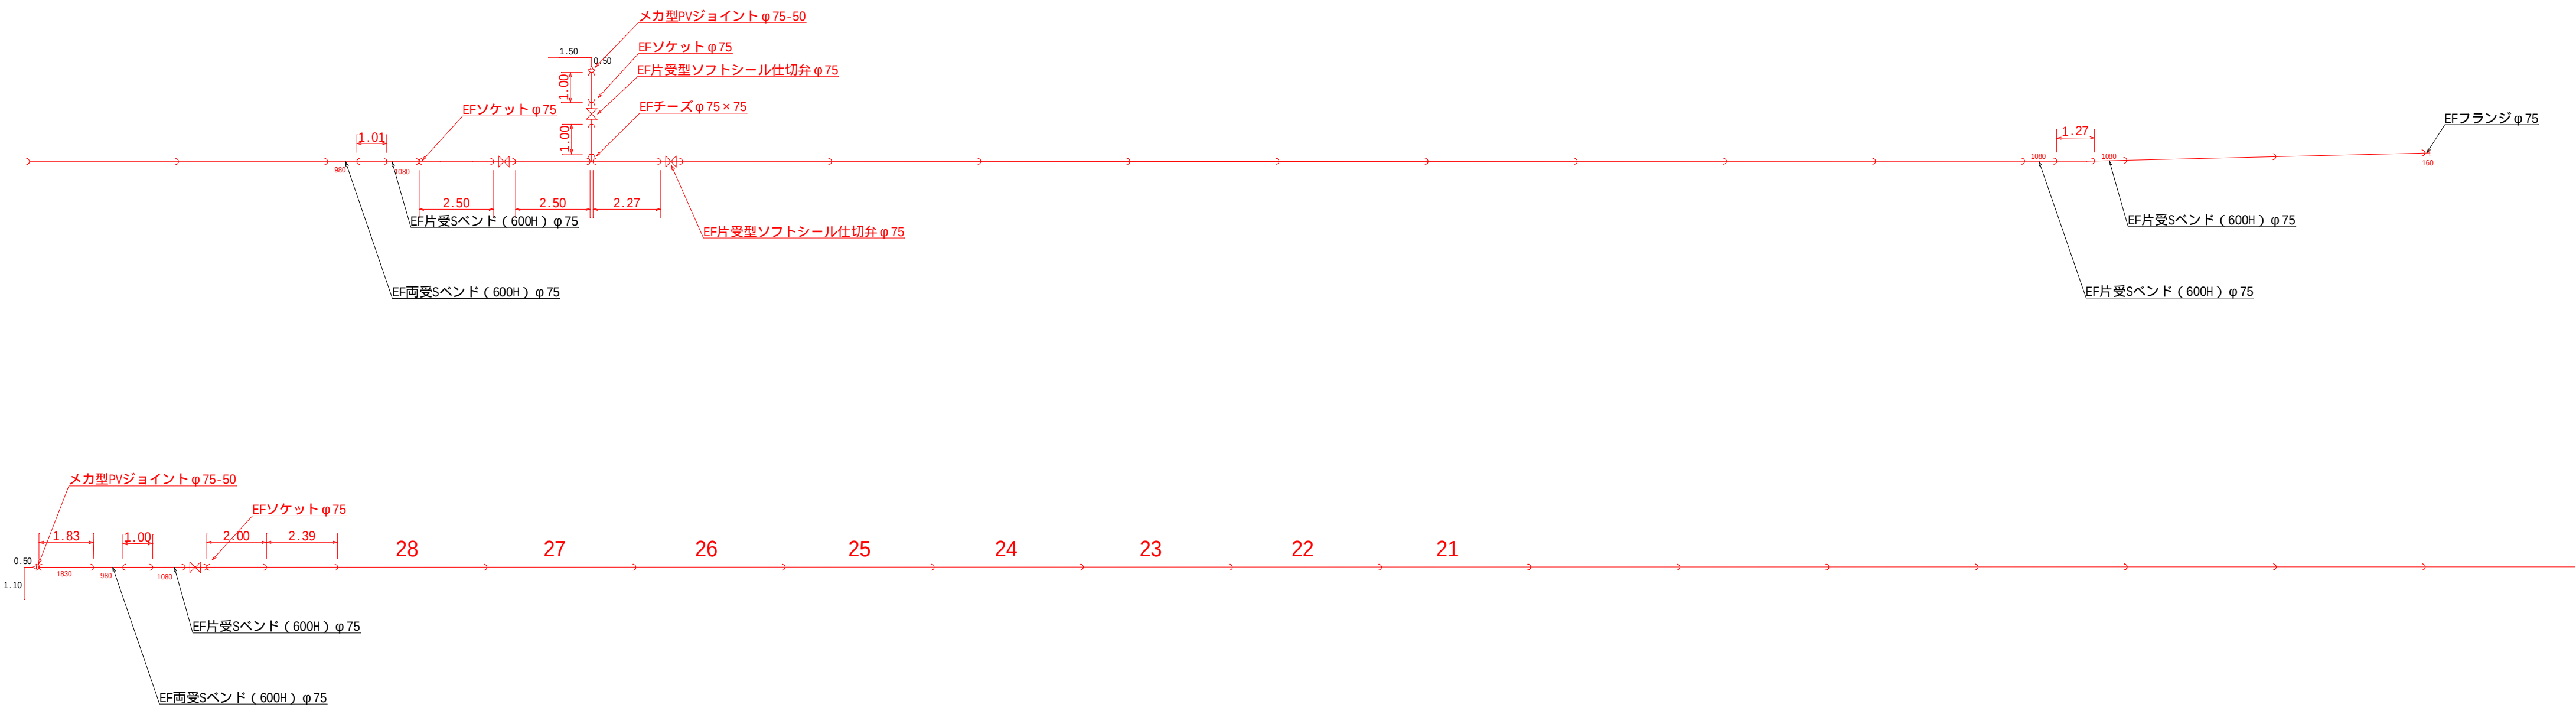

土工断面図 S=1/20

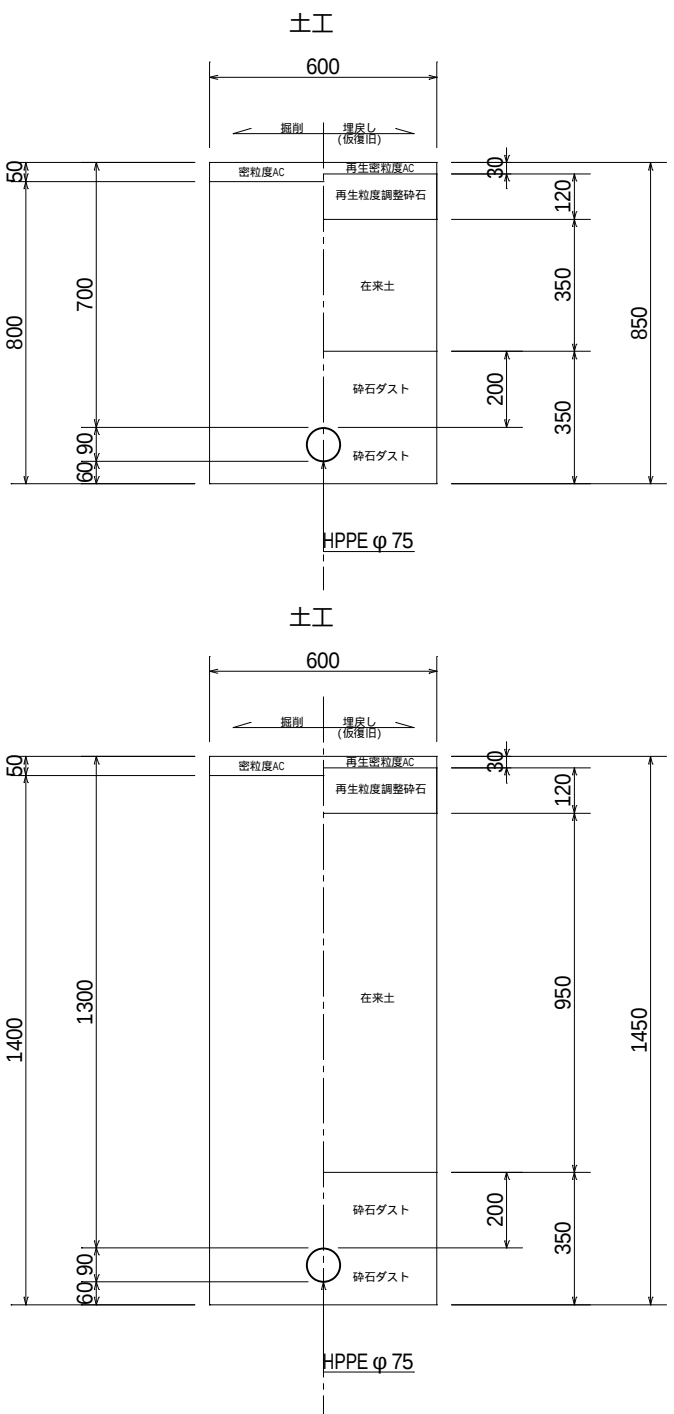

標準断面図 S=1/100

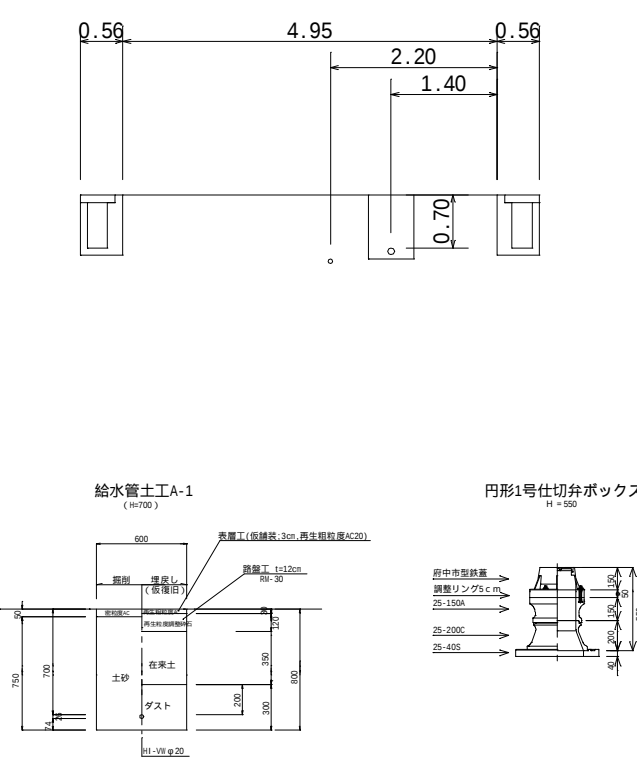

図面番号	1/1	縮 尺	図 示
工 種	本 設		
件 名	中須4 3号線 配水管布設替工事		
図 種	平面図・標準横断面図		
工事箇所	府中市 中須町		
広島県水道広域連合企業団府中事務所			