



平成十七年二月作成

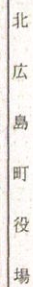

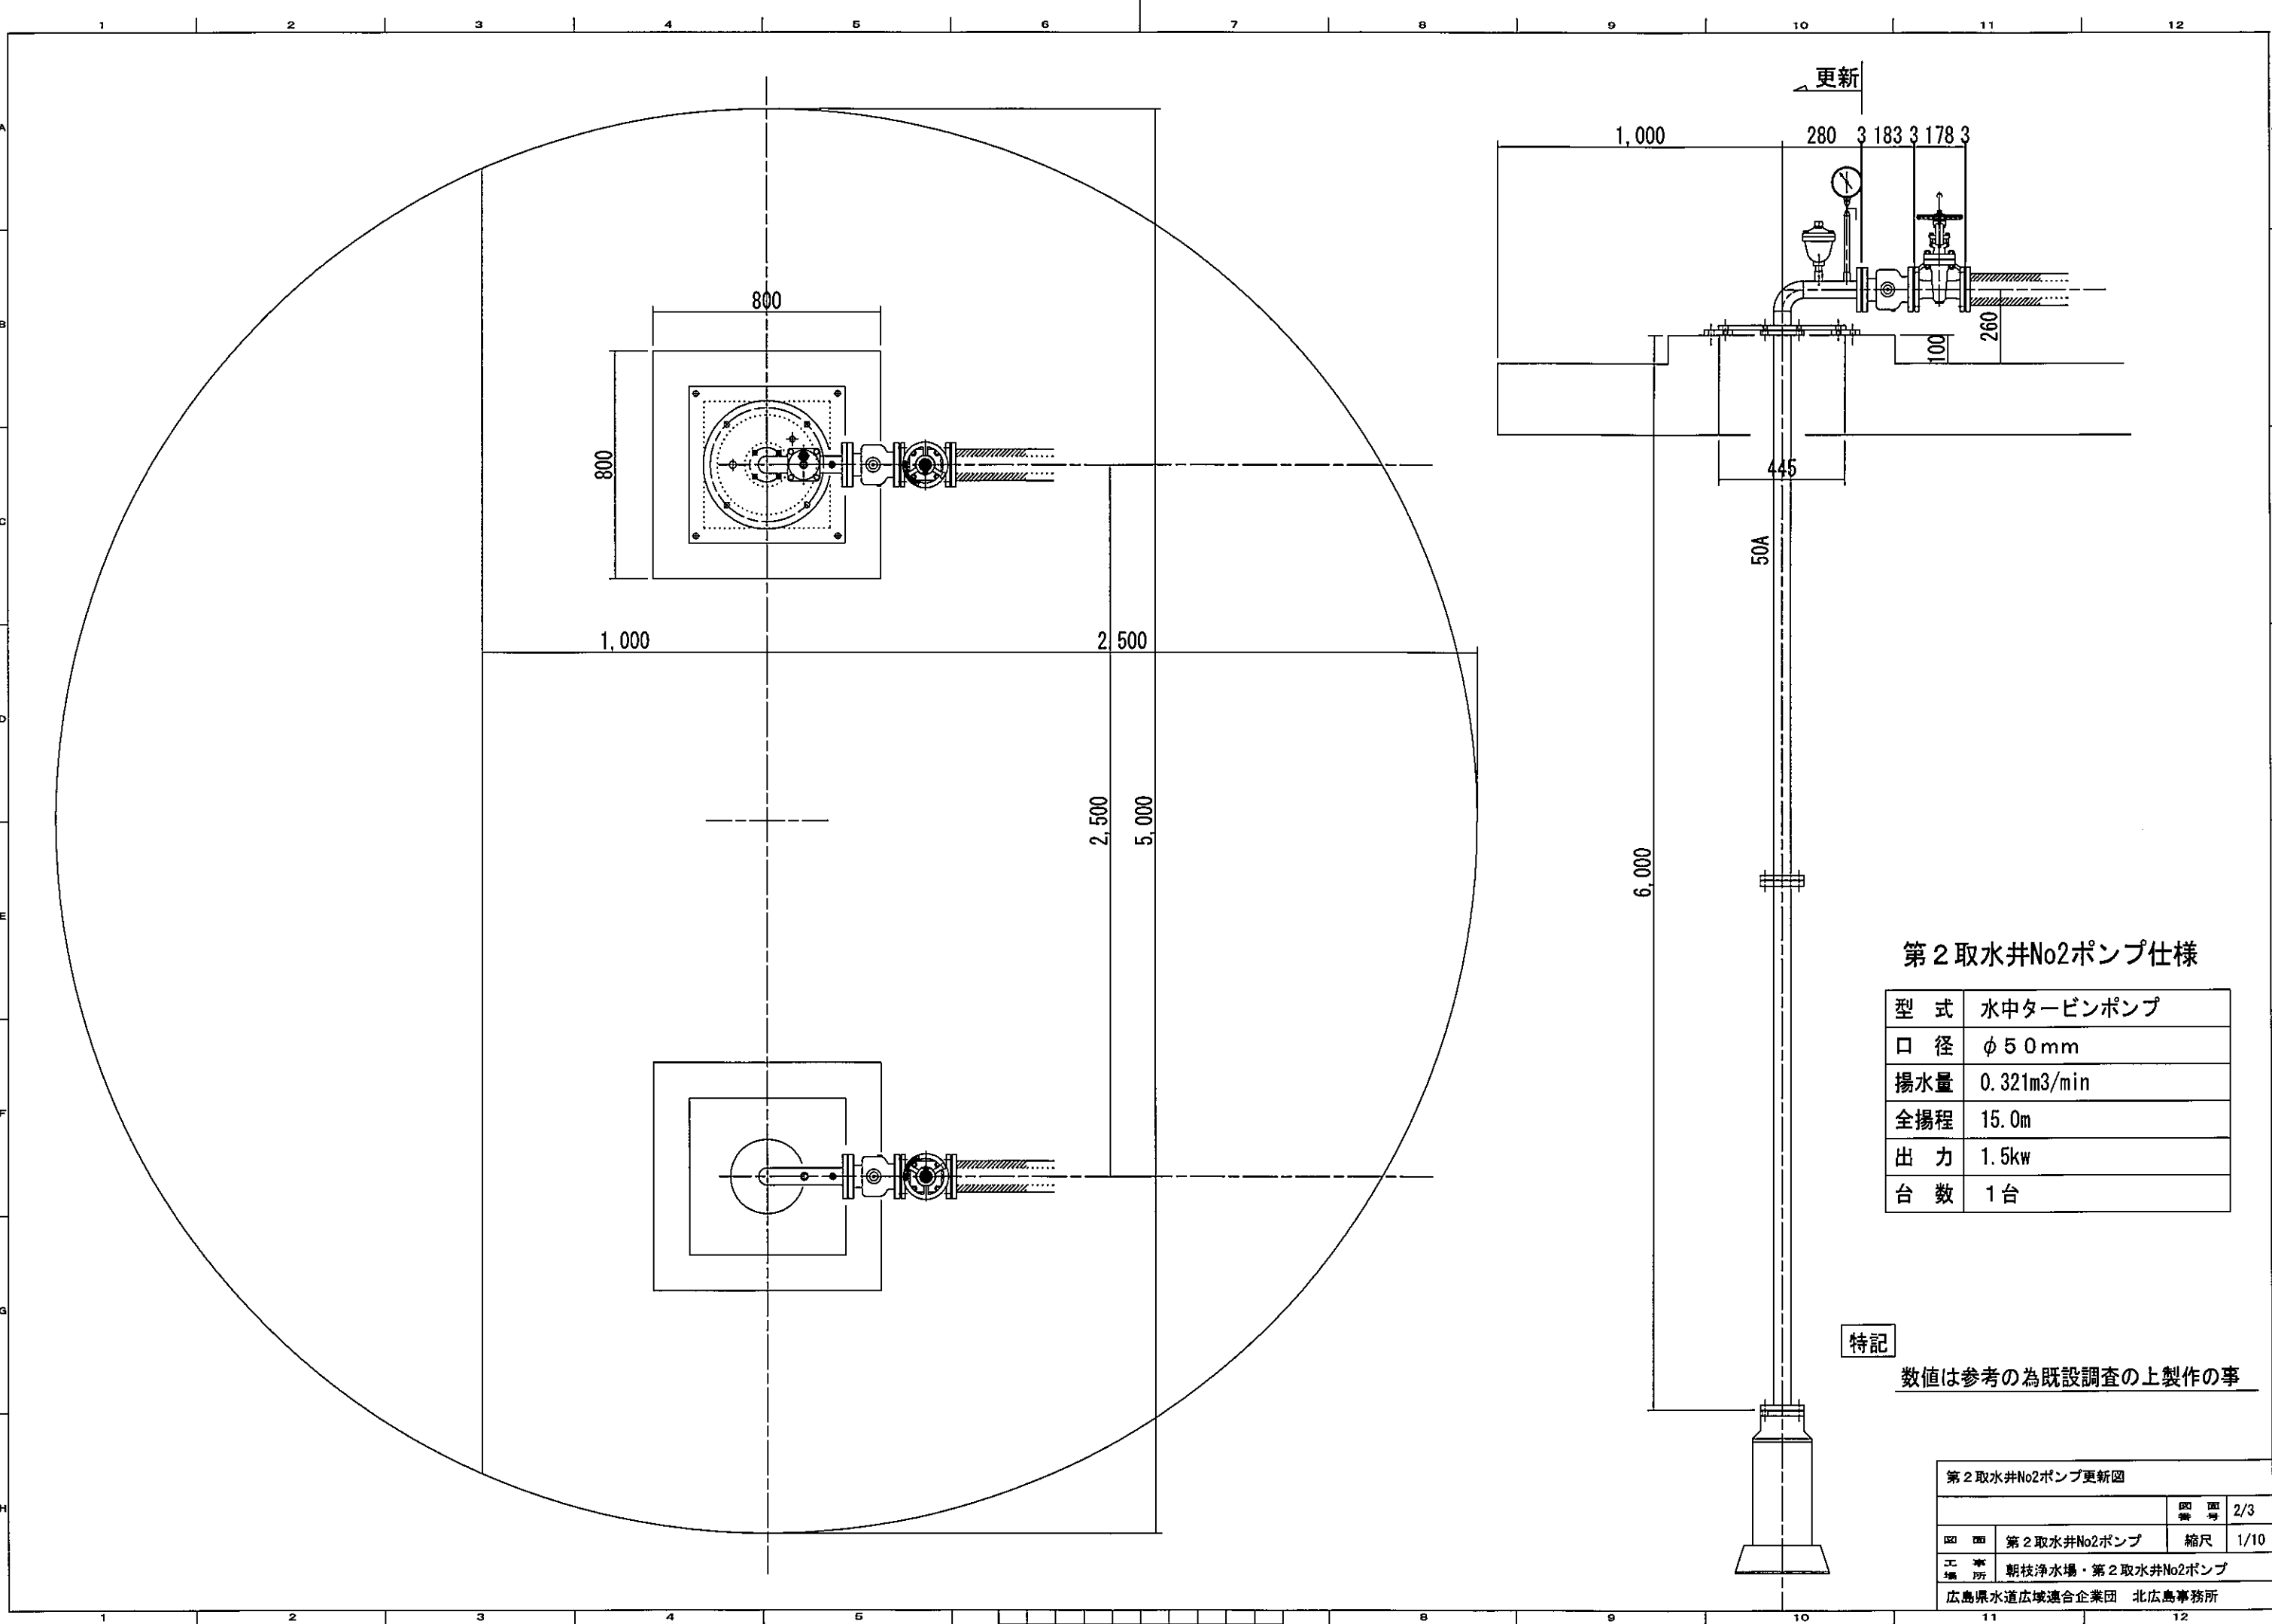

更新


第2取水井No2ポンプ仕様

型 式	水中タービンポンプ
口 径	φ 5 0 mm
揚水量	0.321m3/min
全揚程	15.0m
出 力	1.5kw
台 数	1台

特記

数値は参考の為既設調査の上製作の事

第2取水井No2ポンプ更新図				
			図 面 号	2/3
図 面	第2取水井No2ポンプ		縮尺	1/10
工 事 場 所	朝枝浄水場・第2取水井No2ポンプ			
広島県水道広域連合企業団 北広島事務所				

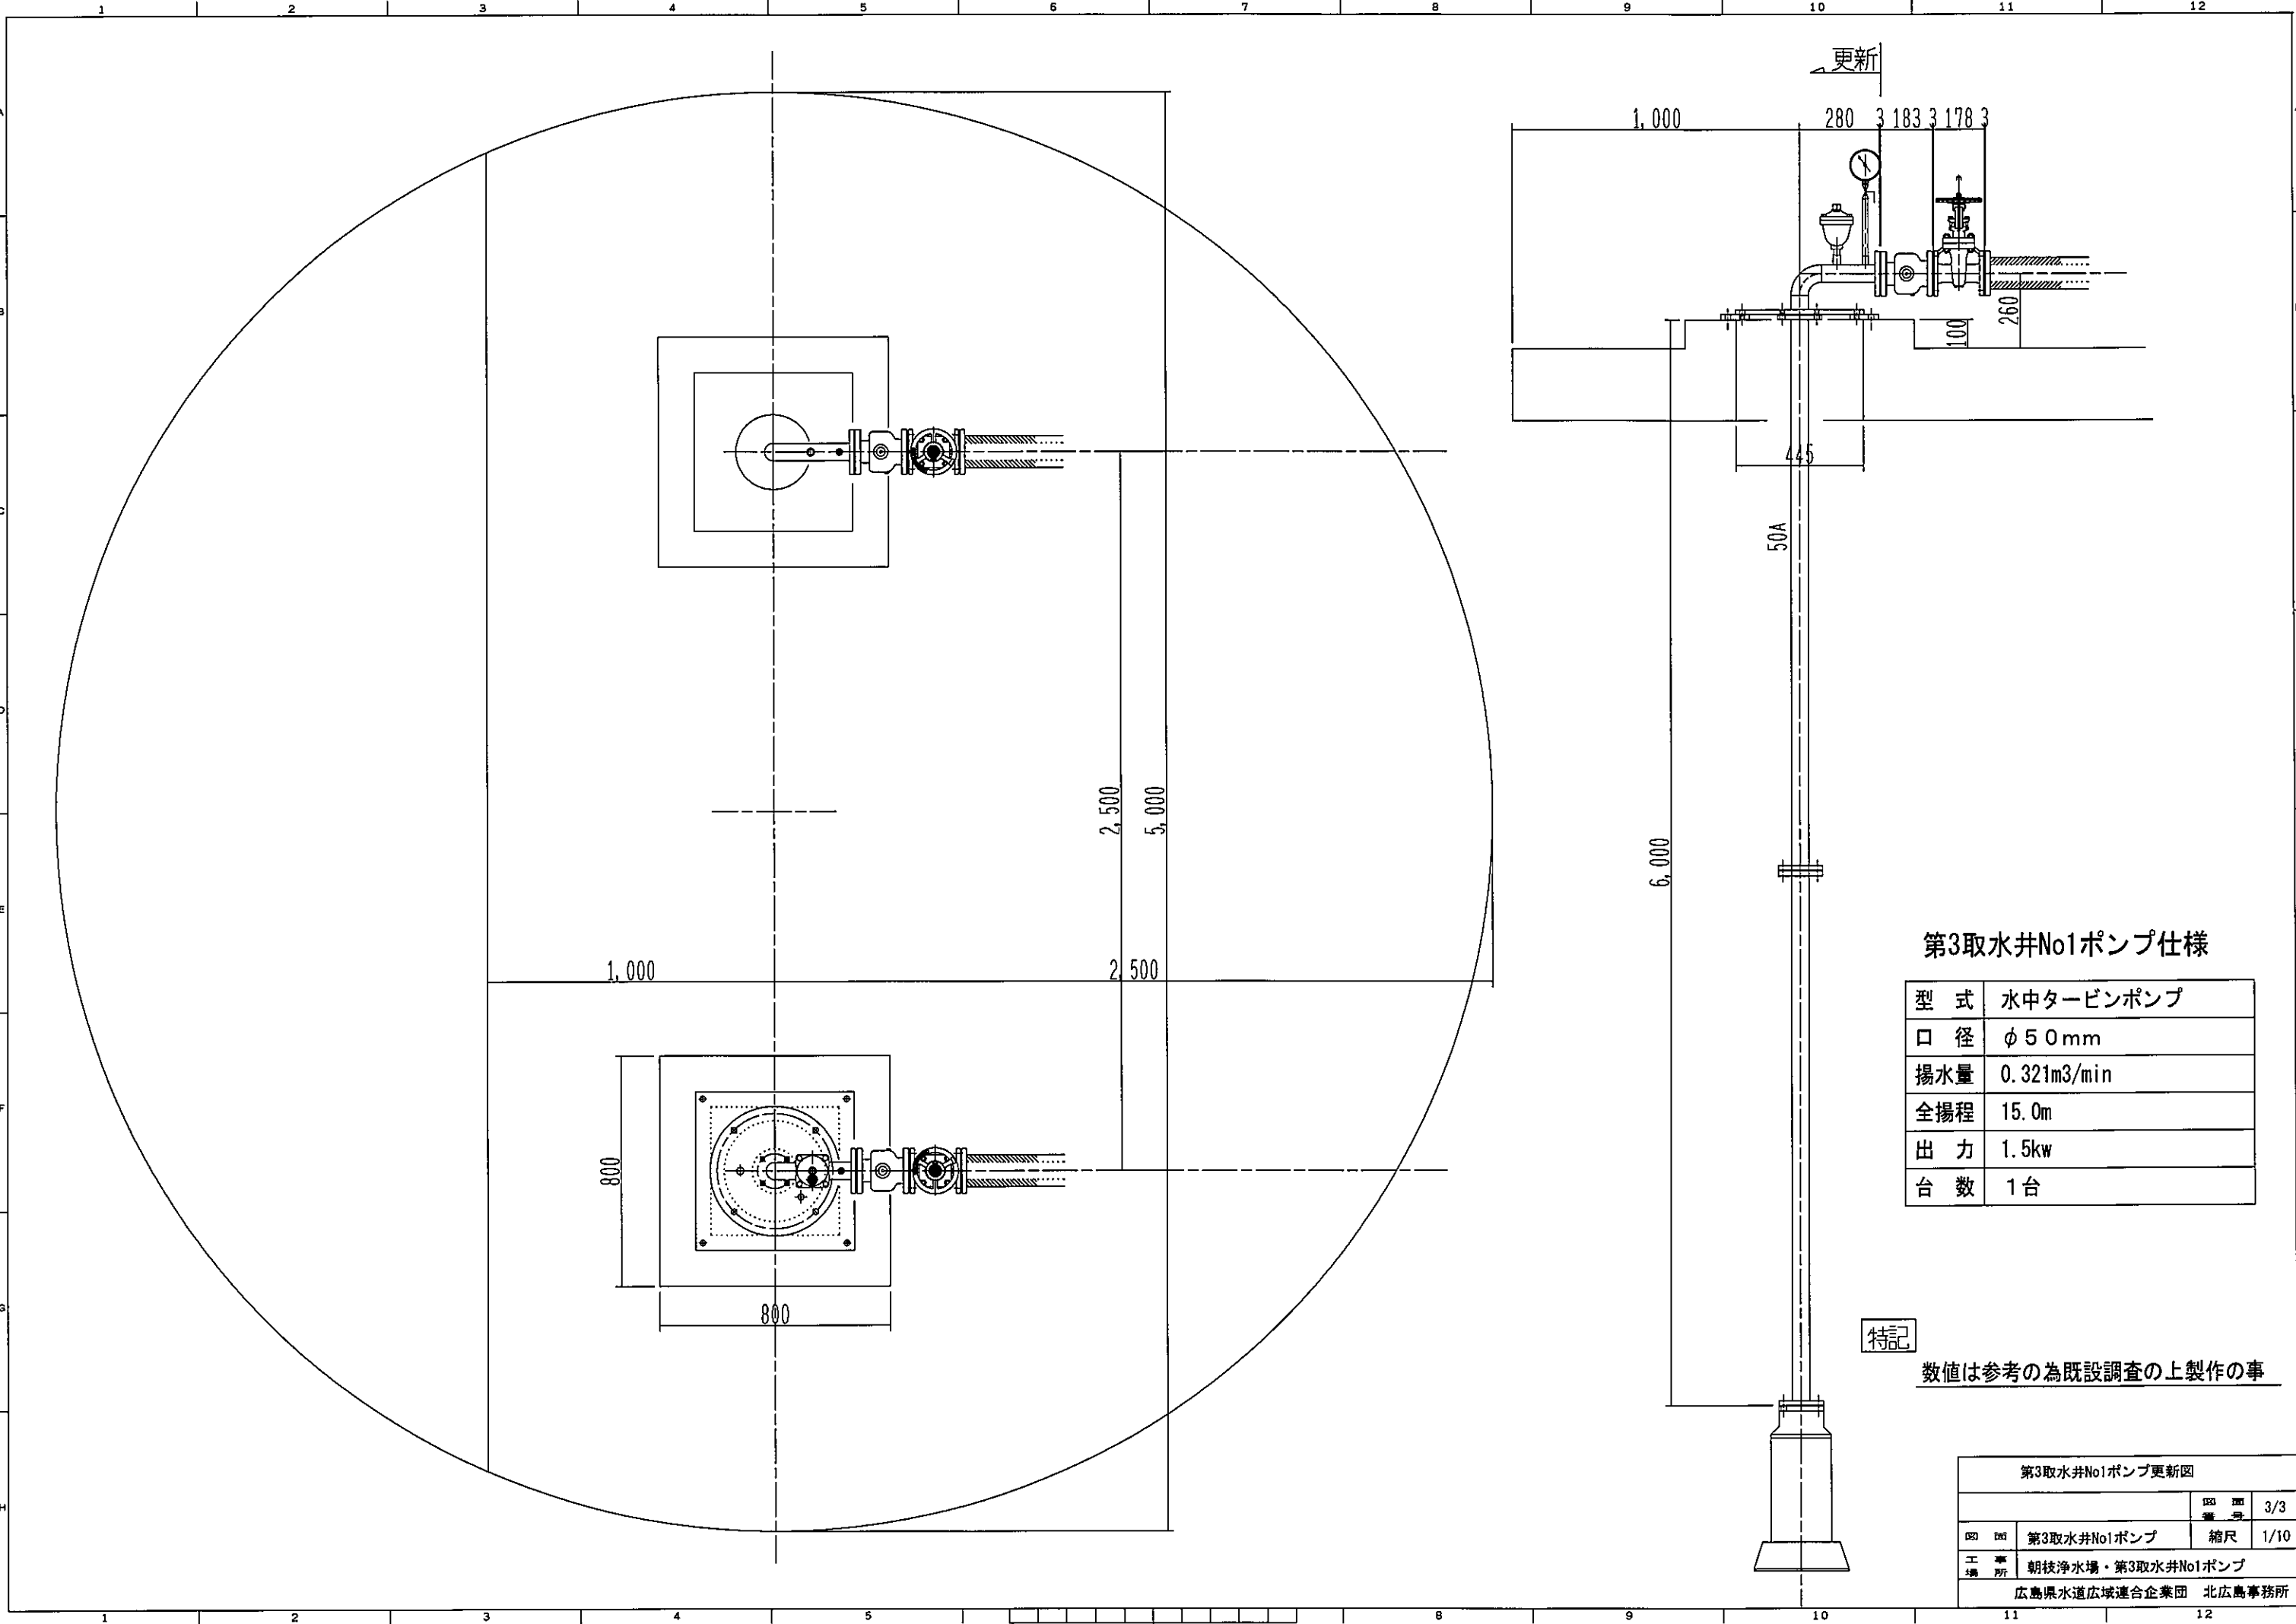

更新

第3取水井No1ポンプ仕様

型 式	水中タービンポンプ
口 径	φ 5 0 mm
揚水量	0. 321m3/min
全揚程	15. 0m
出 力	1. 5kw
台 数	1 台

特記

数値は参考の為既設調査の上製作の事

第3取水井No1ポンプ更新図			
		図面 番 号	3/3
図 名	第3取水井No1ポンプ	縮尺	1/10
工 場 所	朝枝浄水場・第3取水井No1ポンプ		
広島県水道広域連合企業団 北広島事務所			