




位置図 S=1:2,500

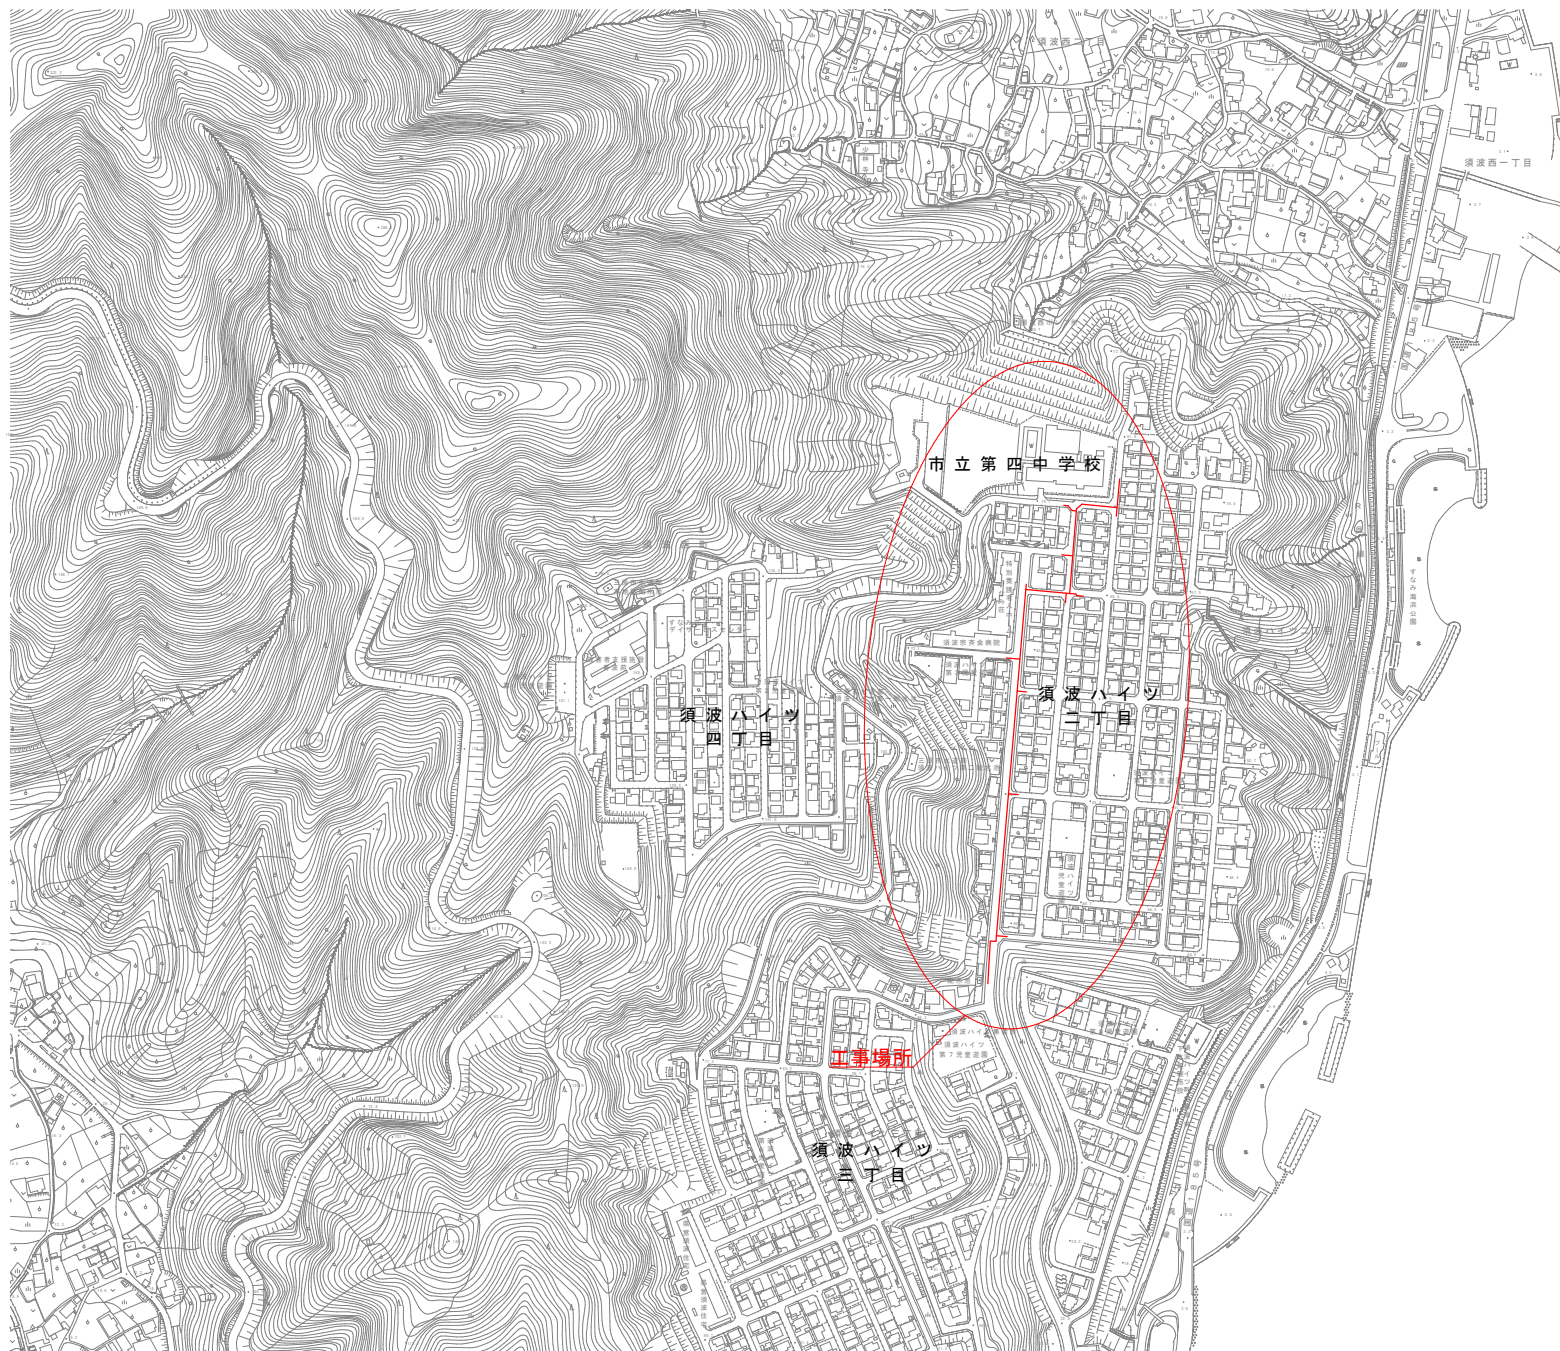

図面番号	1 15	縮 尺	S=1:2,500
工事名称	市道須波西42号線外7路線φ50mm～φ150mm配水管布設工		
種 別	位置図		
工事場所	三原市須波ハイイツ二丁目		
広島県水道広域連合企業団三原事務所			

「この図面は、実際の図面を50%に縮小している。」


本設平面図(1) S=1:500

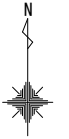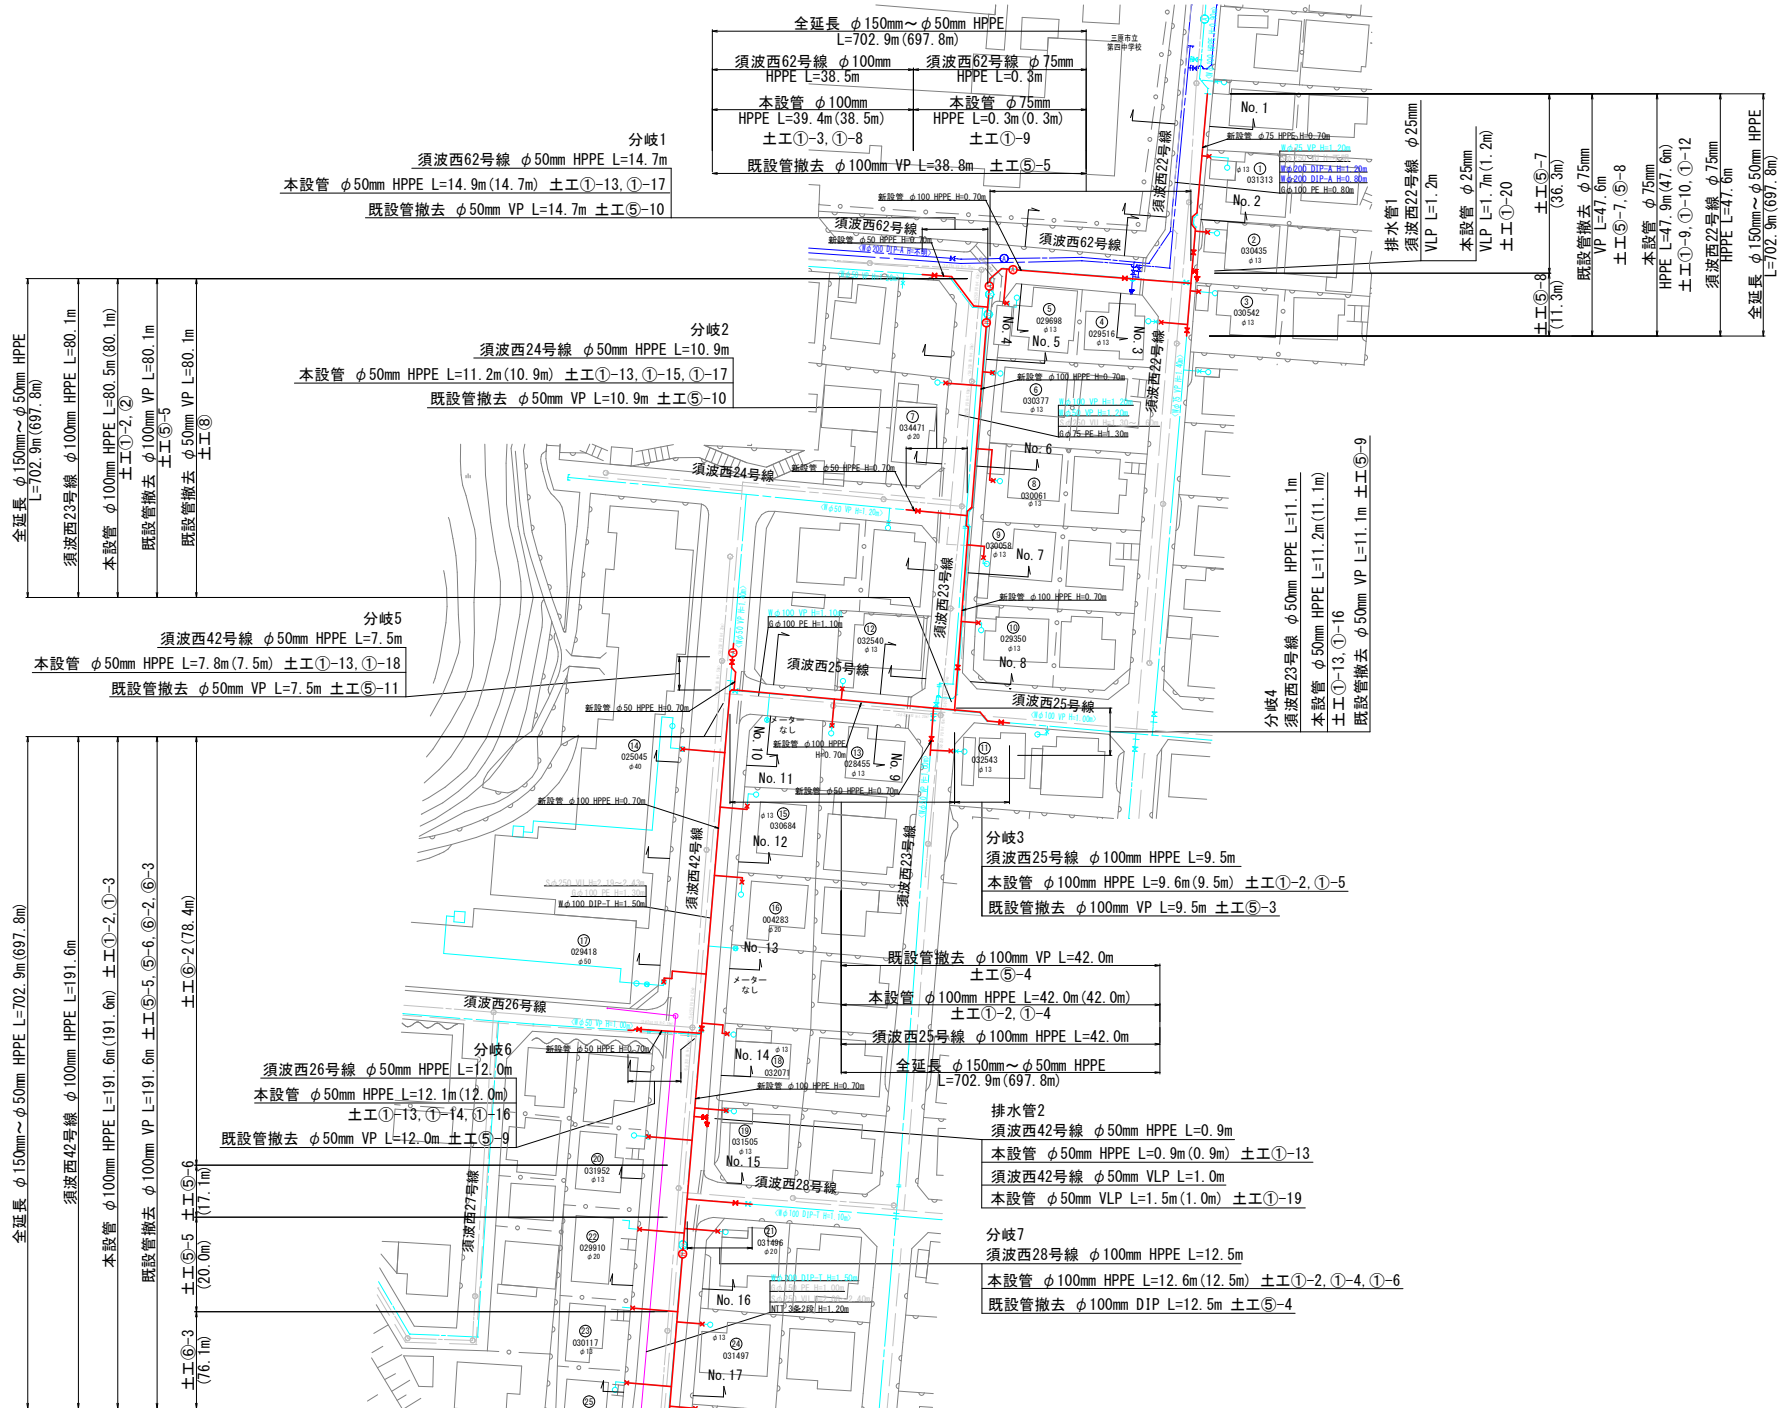

図面番号	2 15	縮 尺	S=1:500
工事名称	市道須波西42号線外7路線φ50mm～φ150mm配水管布設工事		
種 別	本設平面図(1)		
工事場所	三原市須波ハイツニ丁目		
広島県水道広域連合企業団三原事務所			

「この図面は、実際の図面を50%に縮小している。」







本設平面図(2) S=1:500

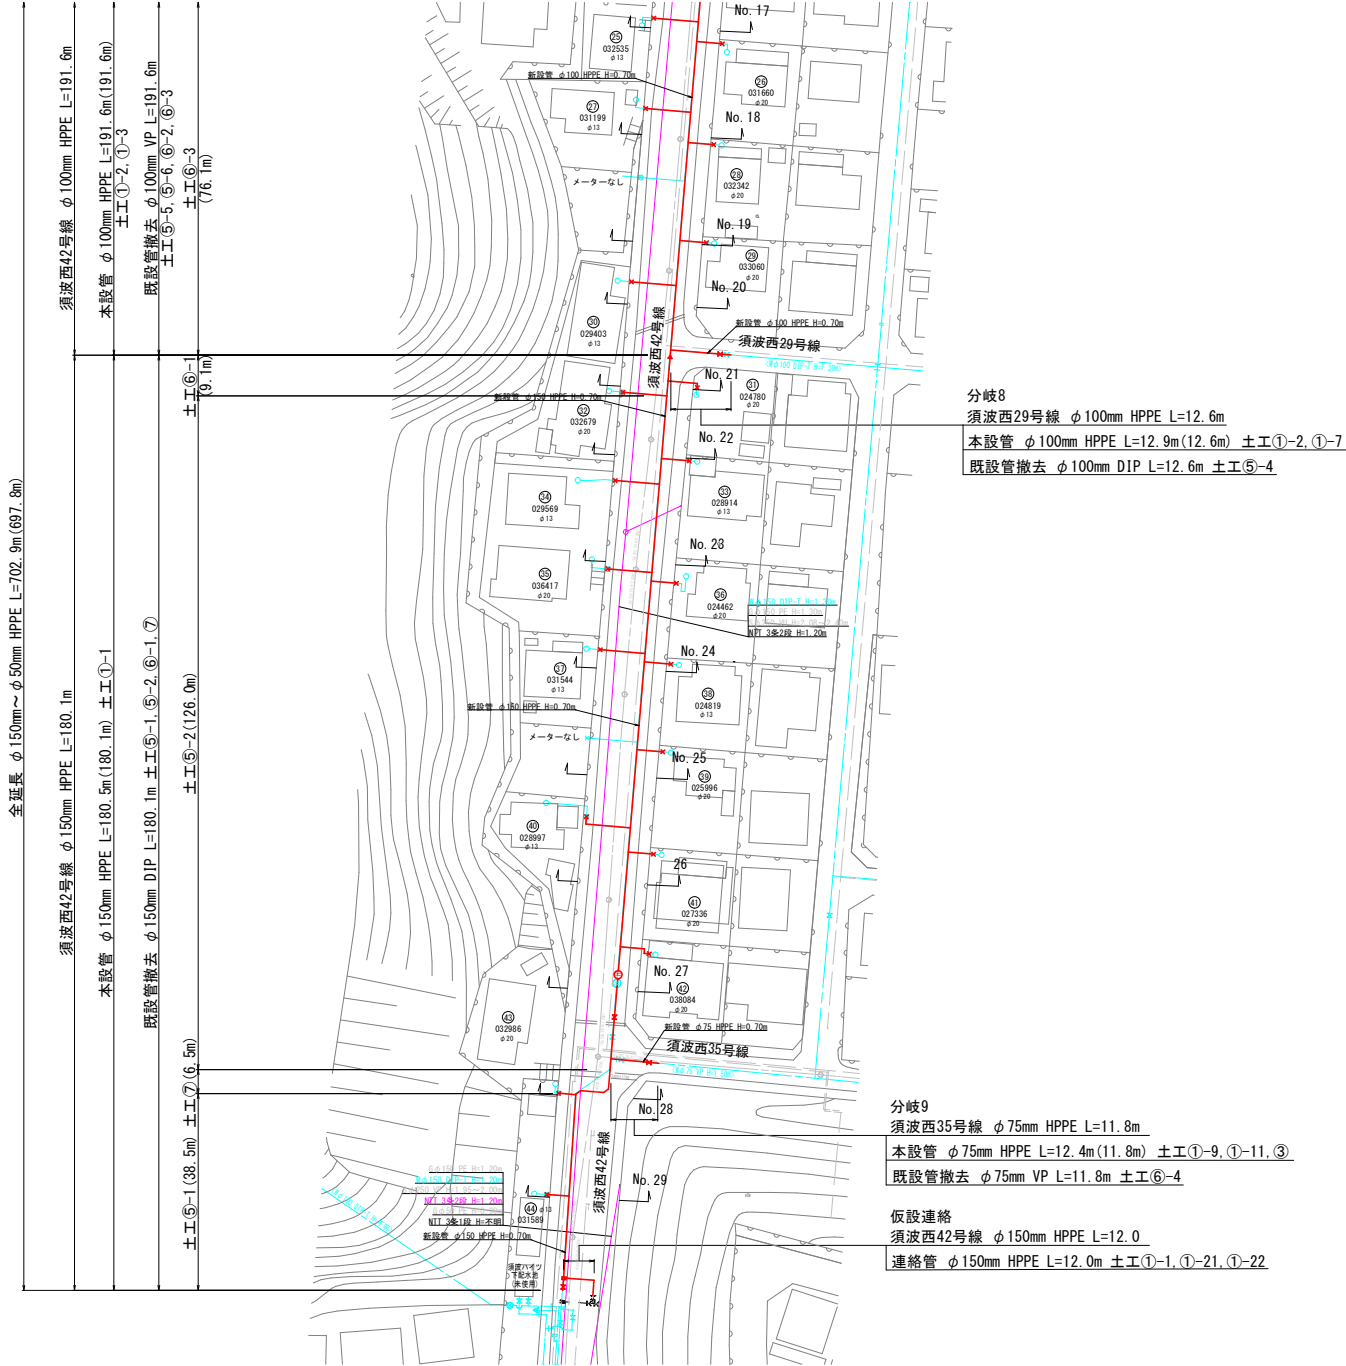

図面番号	3 15	縮 尺	S=1:500
工事名称	市道須波西42号線外7路線φ50mm～φ150mm配水管布設工事		
種 別	本設平面図(2)		
工事場所	三原市須波ハイツニ丁目		
広島県水道広域連合企業団三原事務所			

「この図面は、実際の図面を50%に縮小している。」







横断図(1) S=1:50

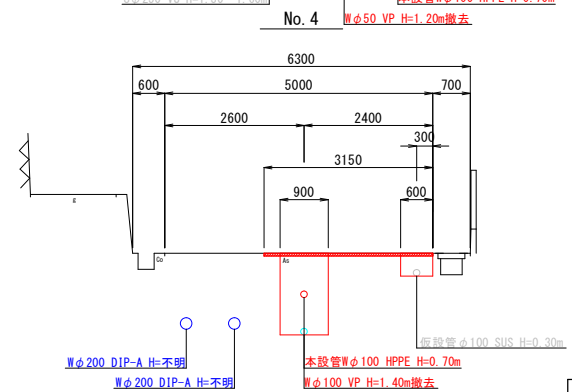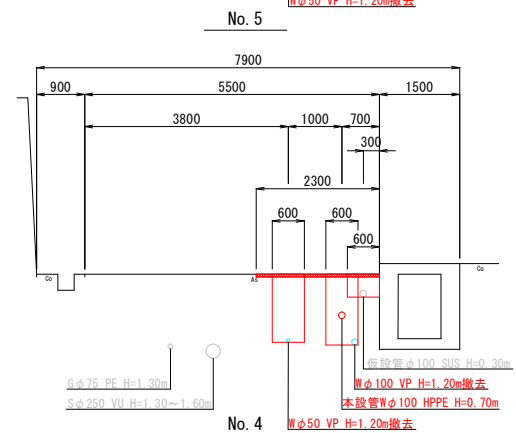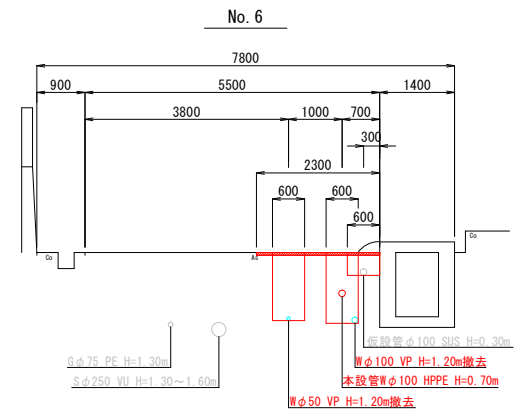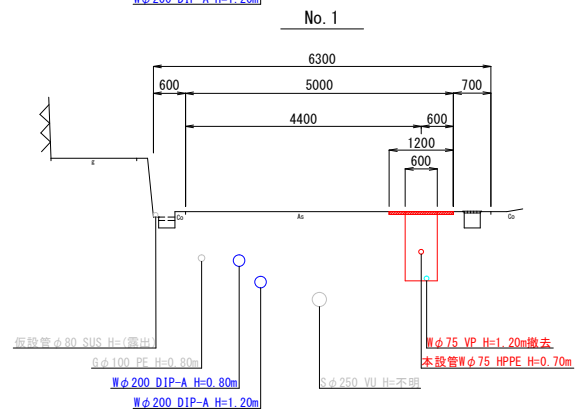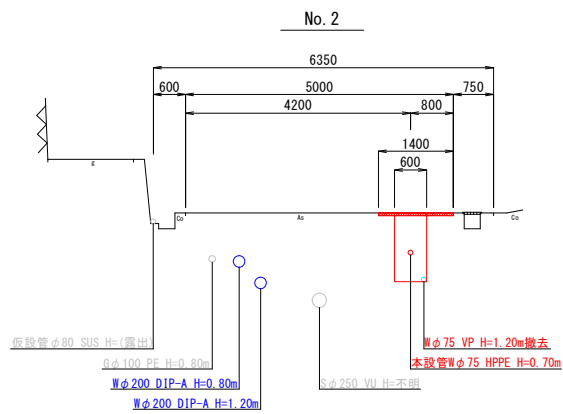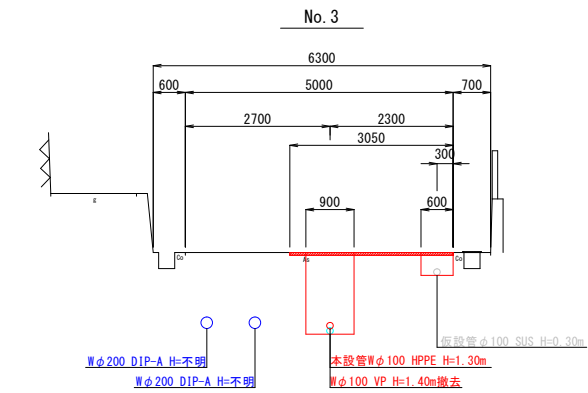

図面番号	4 15	縮 尺	S=1:50
工事名称	市道須波42号線外7號橋φ50mm-φ150mm配水管布設工事		
種 別	横断図(1)		
工事場所	三原市須波ハイツニ丁目		
広島県水道広域連合企業団三原事務所			



「この図面は、実際の図面を50%に縮小している。」

横断図(2) S=1:50

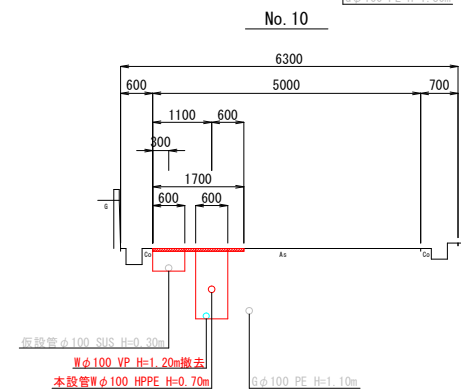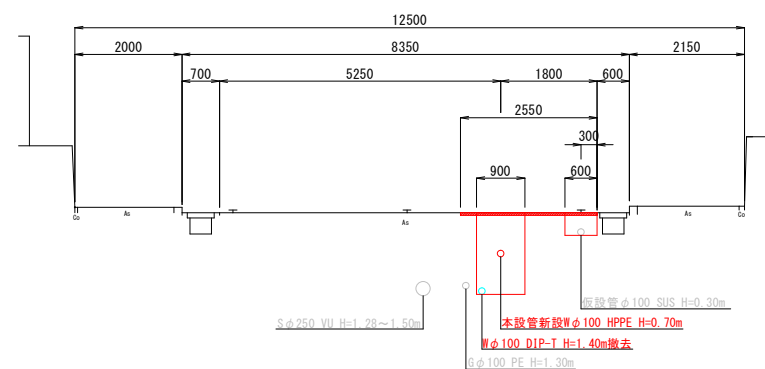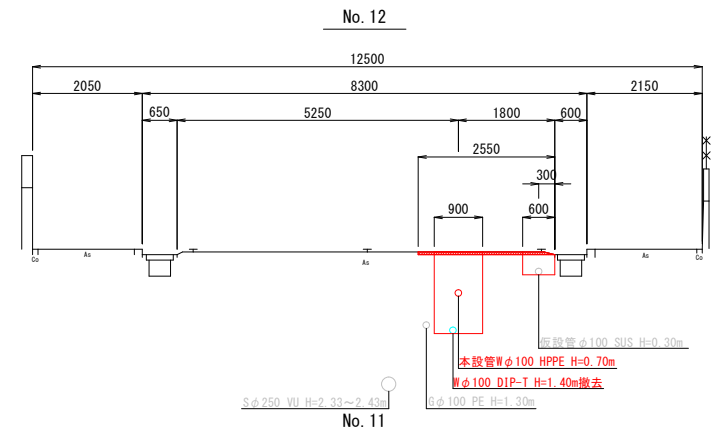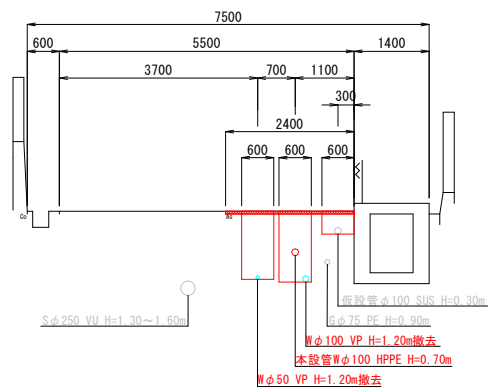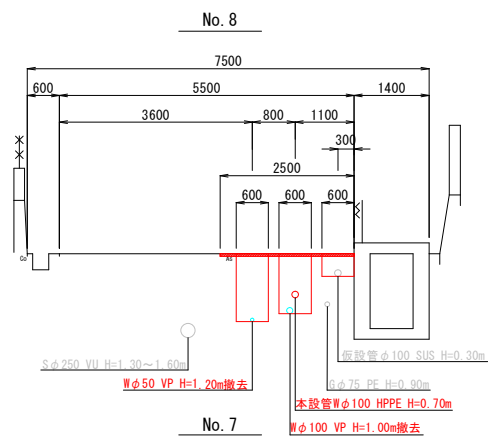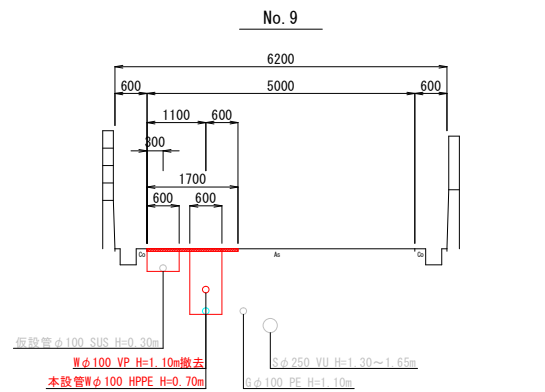

図面番号	5 / 15	縮 尺	S=1:50
工事名称	市道須波西42号線外7路線φ50mm～φ150mm配水管布設工事		
種 別	横断図(2)		
工事場所	三原市須波ハイツニ丁目		
広島県水道広域連合企業団三原事務所			







横断図(3) S=1:50

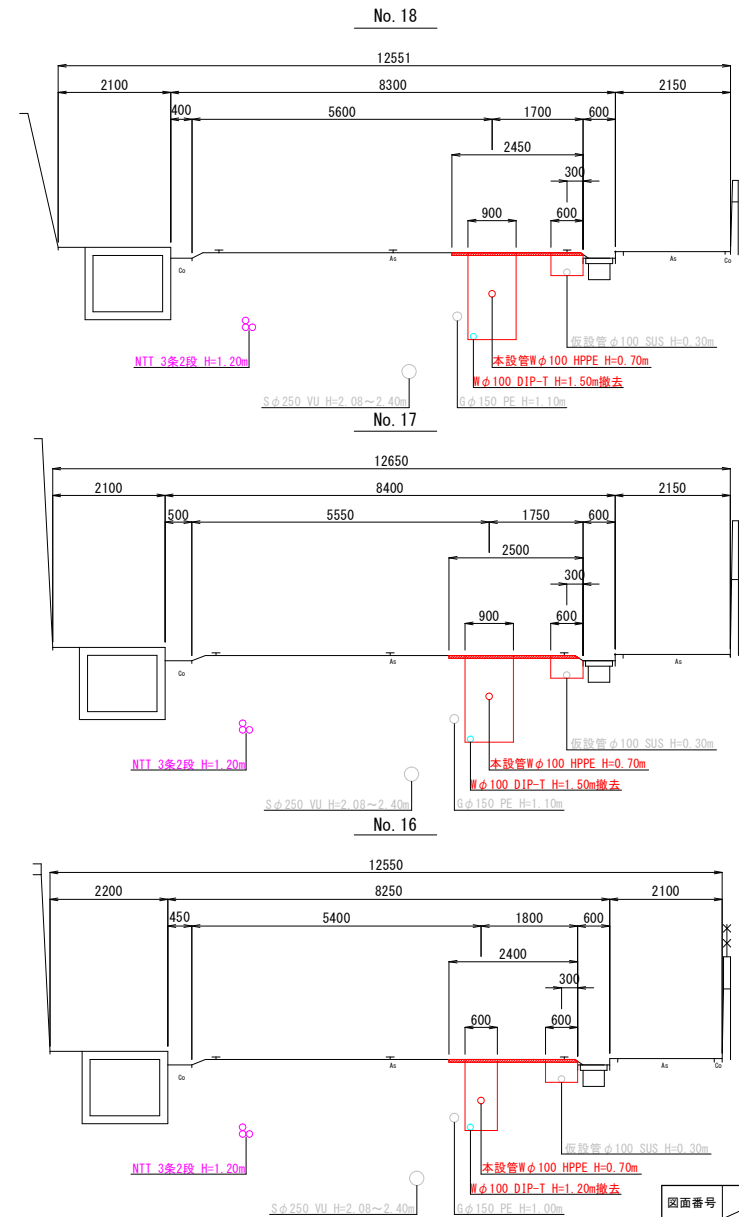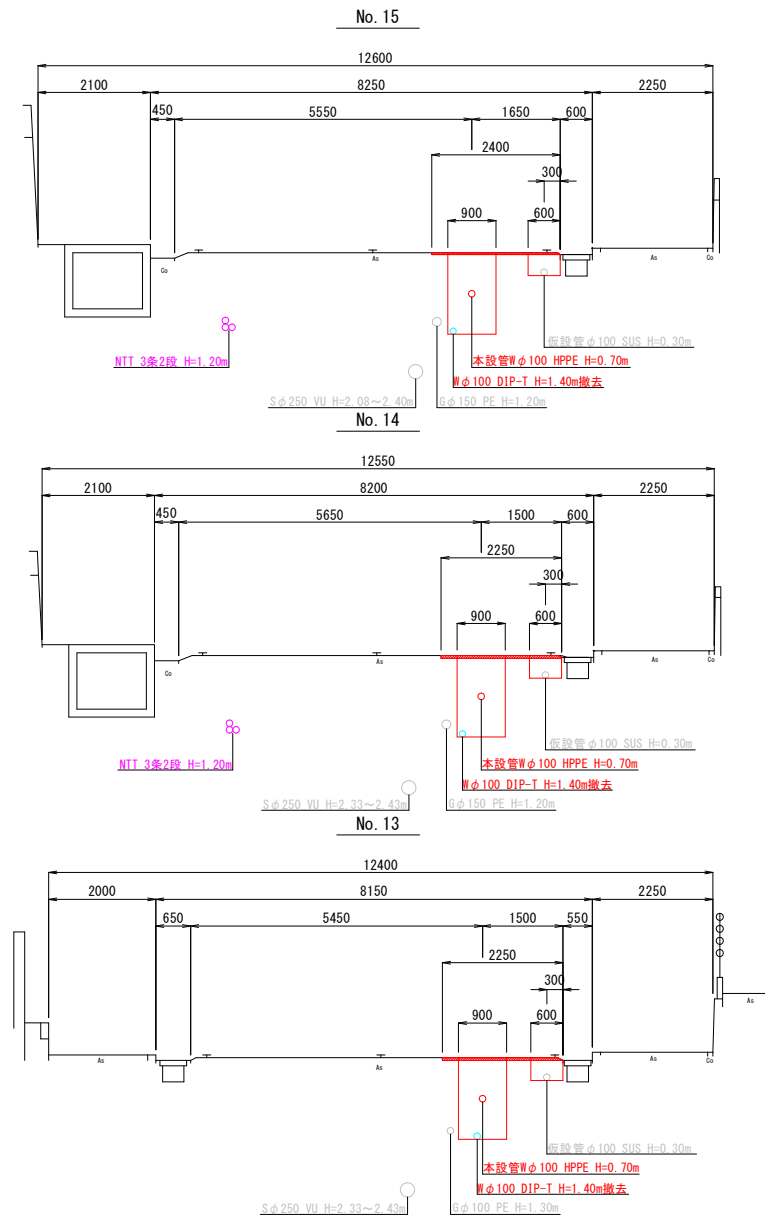

図面番号	6 15	縮 尺	S=1:50
工事名称	市道須波西42号線外7路線φ500mm~φ150mm配水管布設工事		
種 別	横断図(3)		
工事場所	三原市須波ハイツニ丁目		
広島県水道広域連合企業団三原事務所			

「この図面は、実際の図面を50%に縮小している。」






横断図(4) S=1:50

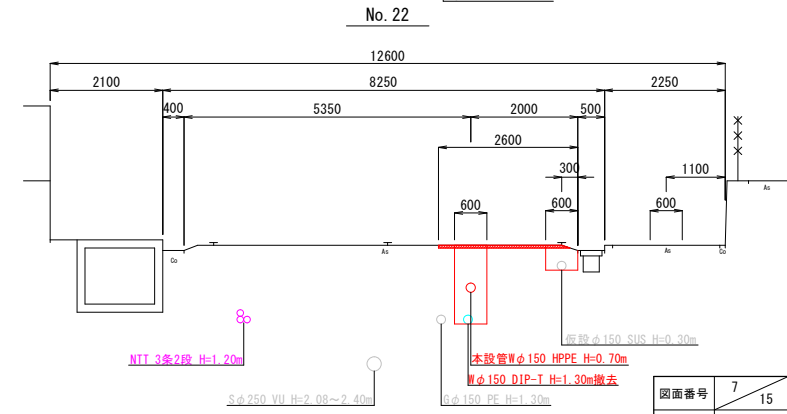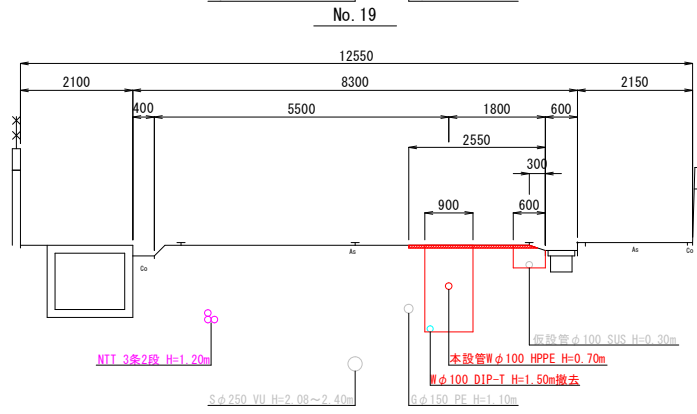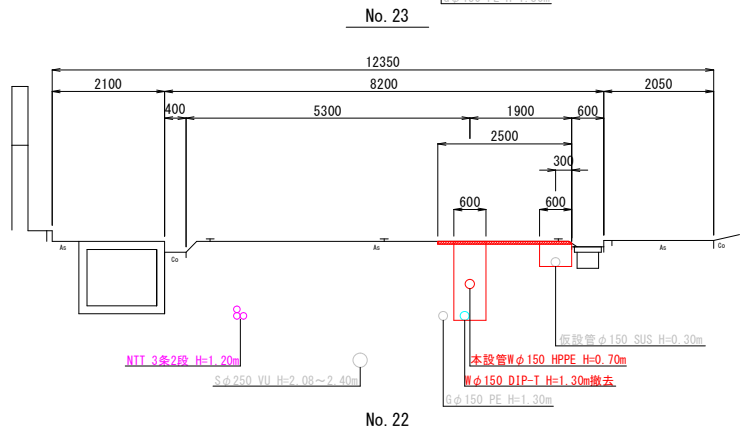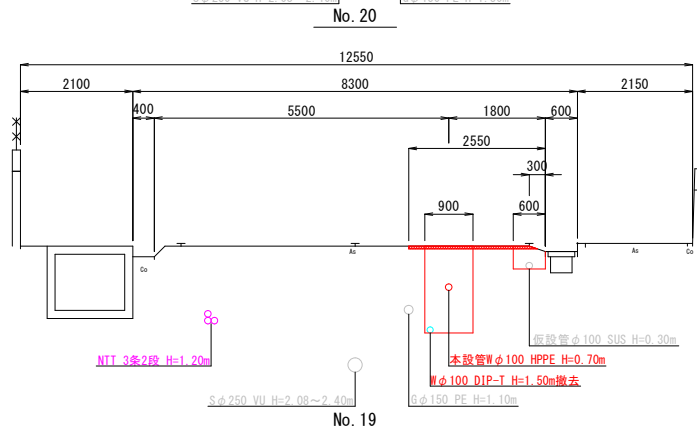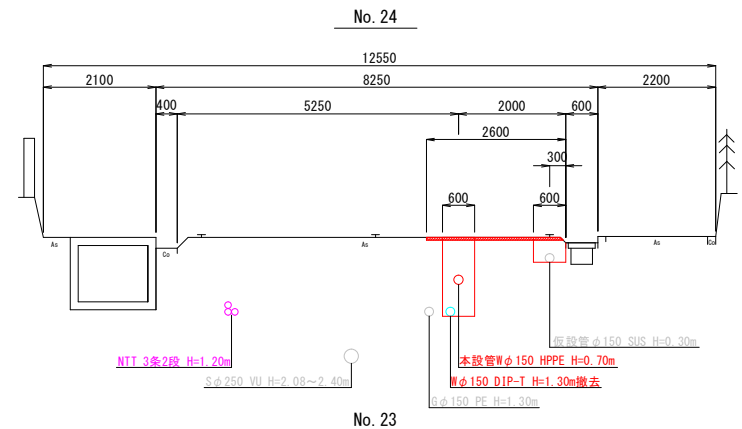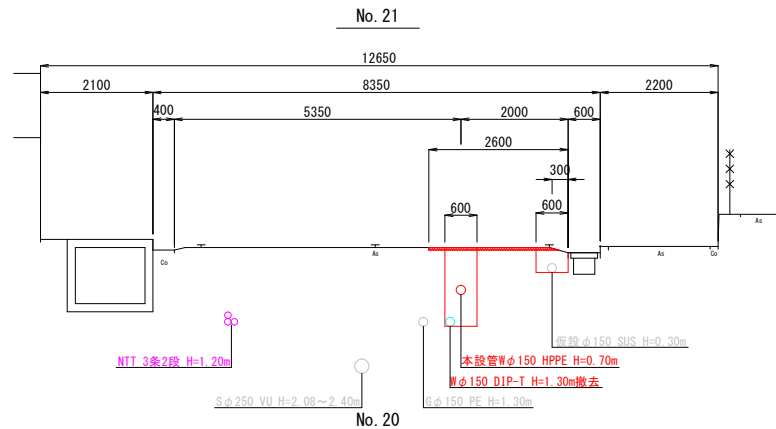

図面番号	7 15	縮 尺	S=1:50
工事名称	市道環状西42号線外7路線φ50mm～φ150mm配水管布設管工事		
種 別	横断図(4)		
工事場所	三原市須波ハイツニ丁目		
広島県水道広域連合企業団三原事務所			



「この図面は、実際の図面を50%に縮小している。」

横断図(5) S=1:50

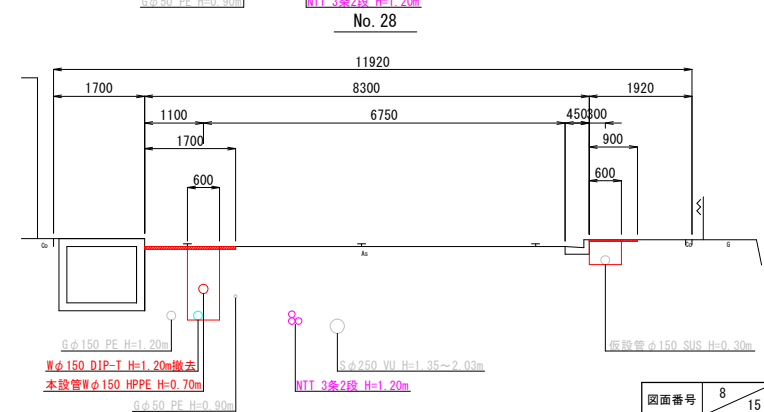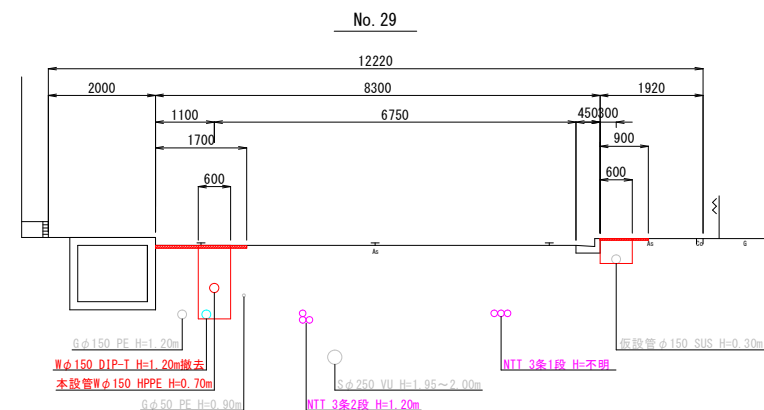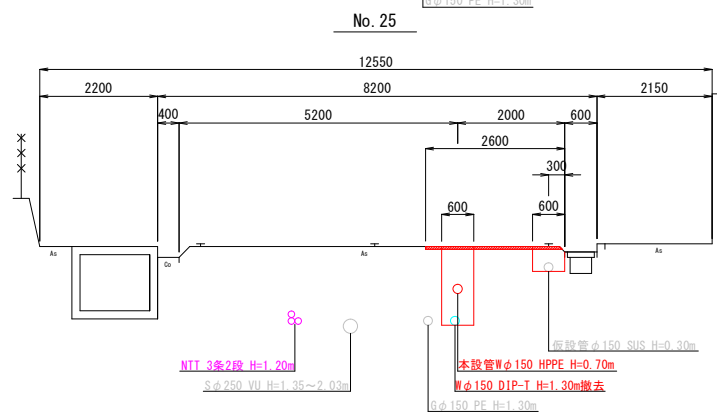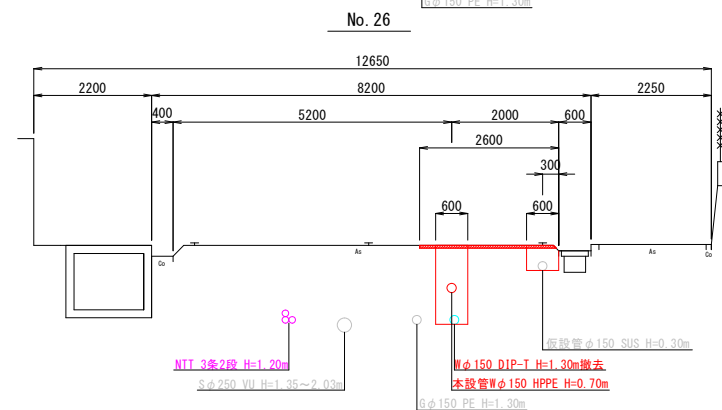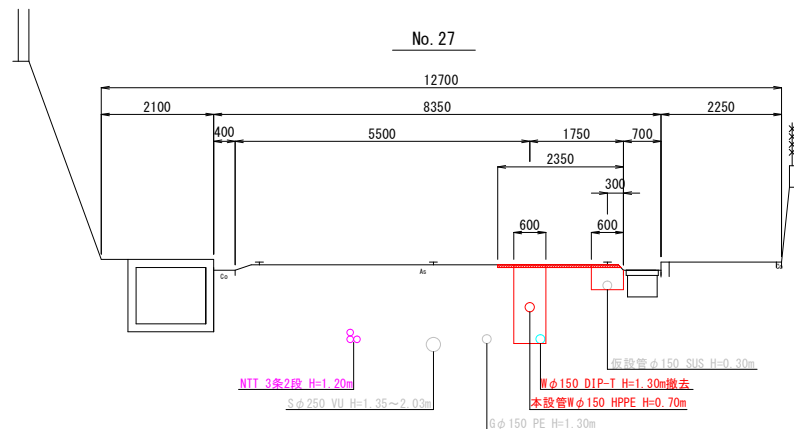

図面番号	8 / 15	縮 尺	S=1:50
工事名称	市道須波西42号線外7路線φ50mm～φ150mm配水管布設工事		
種 別	横断図(5)		
工事場所	三原市須波ハイツニ丁目		
広島県水道広域連合企業団三原事務所			

本設配管図(1) S=NONSCALE

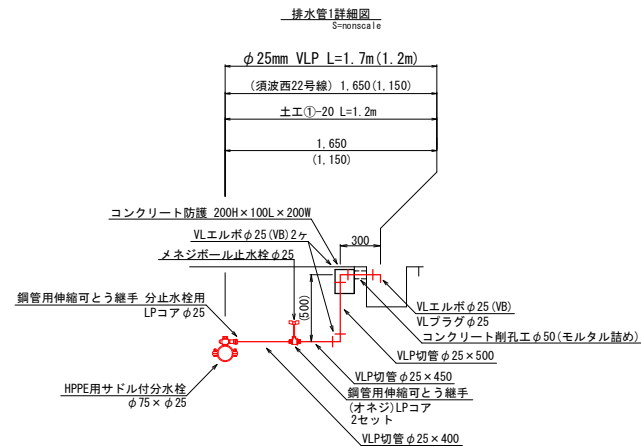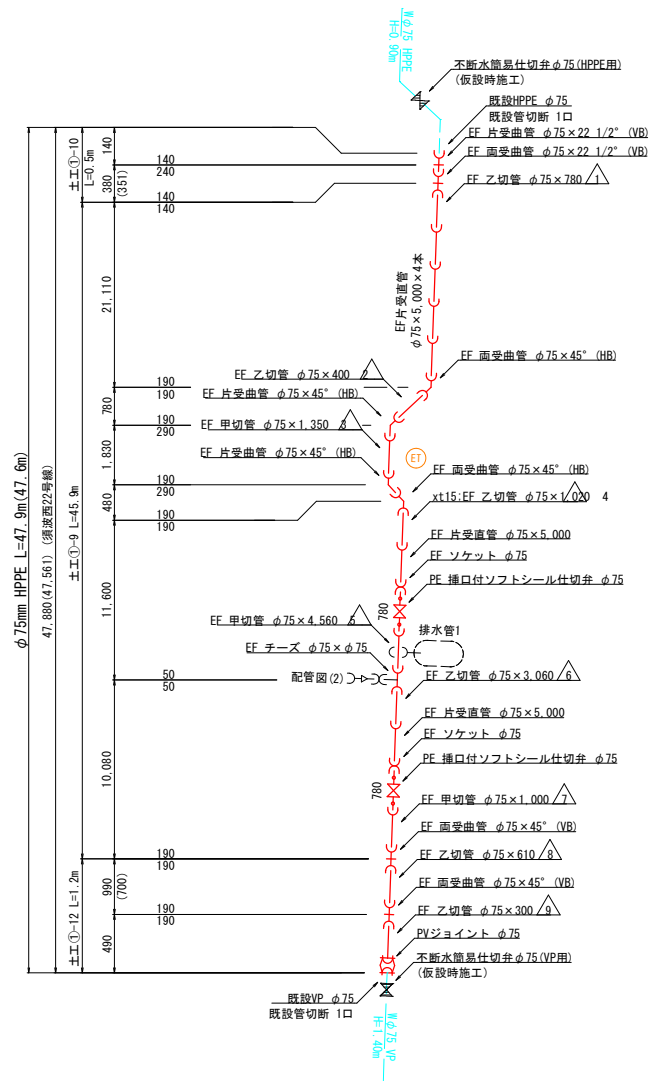

本設延長集計表 (m)

配管図	φ150	φ100	φ75
(1)			47.880 (47.561)
(2)		80.700 (79.358)	0.250 (0.250)
(3)		144.280 (144.264)	
(4)		128.510 (128.510)	
(5)	180.470 (180.106)		
計	180.470 (180.106)	353.490 (352.132)	48.130 (47.811)
			582.090 (580.049)

分岐部延長集計表 (m)

配管図	φ150	φ100	φ75	φ50	φ25
(2)分岐1				14.870 (14.662)	
(3)分岐2				11.230 (10.864)	
(3)分岐3		9.600 (9.456)			
(3)分岐4				11.200 (11.141)	
(3)分岐5				7.800 (7.510)	
(4)分岐6				12.140 (12.045)	
(4)分岐7		12.620 (12.460)			
(4)分岐8		12.860 (12.611)			
(5)分岐9			12.410 (11.797)		
(1)排水1					1.650 (1.150)
(4)排水2				2.380 (1.880)	
(5)連絡	12.010 (11.970)				
計	12.010 (11.970)	35.080 (34.527)	12.410 (11.797)	59.620 (58.102)	1.650 (1.150)
					120.770 (117.546)

全延長集計表 (m)

配管図	φ150	φ100	φ75	φ50	φ25
(1)			47.880 (47.561)		1.650 (1.150)
(2)		80.700 (79.358)	0.250 (0.250)	14.870 (14.662)	
(3)		153.880 (153.720)		30.230 (29.515)	
(4)		153.990 (153.581)		14.520 (13.925)	
(5)	192.480 (192.076)		12.410 (11.797)		
計	192.480 (192.076)	388.570 (386.659)	60.540 (59.608)	59.620 (58.102)	1.650 (1.150)
					702.860 (697.795)



注 記

- () 書きの配管寸法は、平面長を示す。
- 現場状況に応じ責任者の指示を仰ぎ、矢板を考慮する。
- 地下構造物、埋設物及び既設管には十分注意して施工のこと。

図面番号	9 / 15	縮 尺	S=NONSCALE
工事名称	市道須波西42号線外7路線φ50mm～φ150mm配水管布設工事		
種 別	本設配管図(1)		
工事場所	三原市須波ハイツニ丁目		
広島県水道広域連合企業団三原事務所			

「この図面は、実際の図面を50%に縮小している。」

本設配管図(2) S=NONSCALE

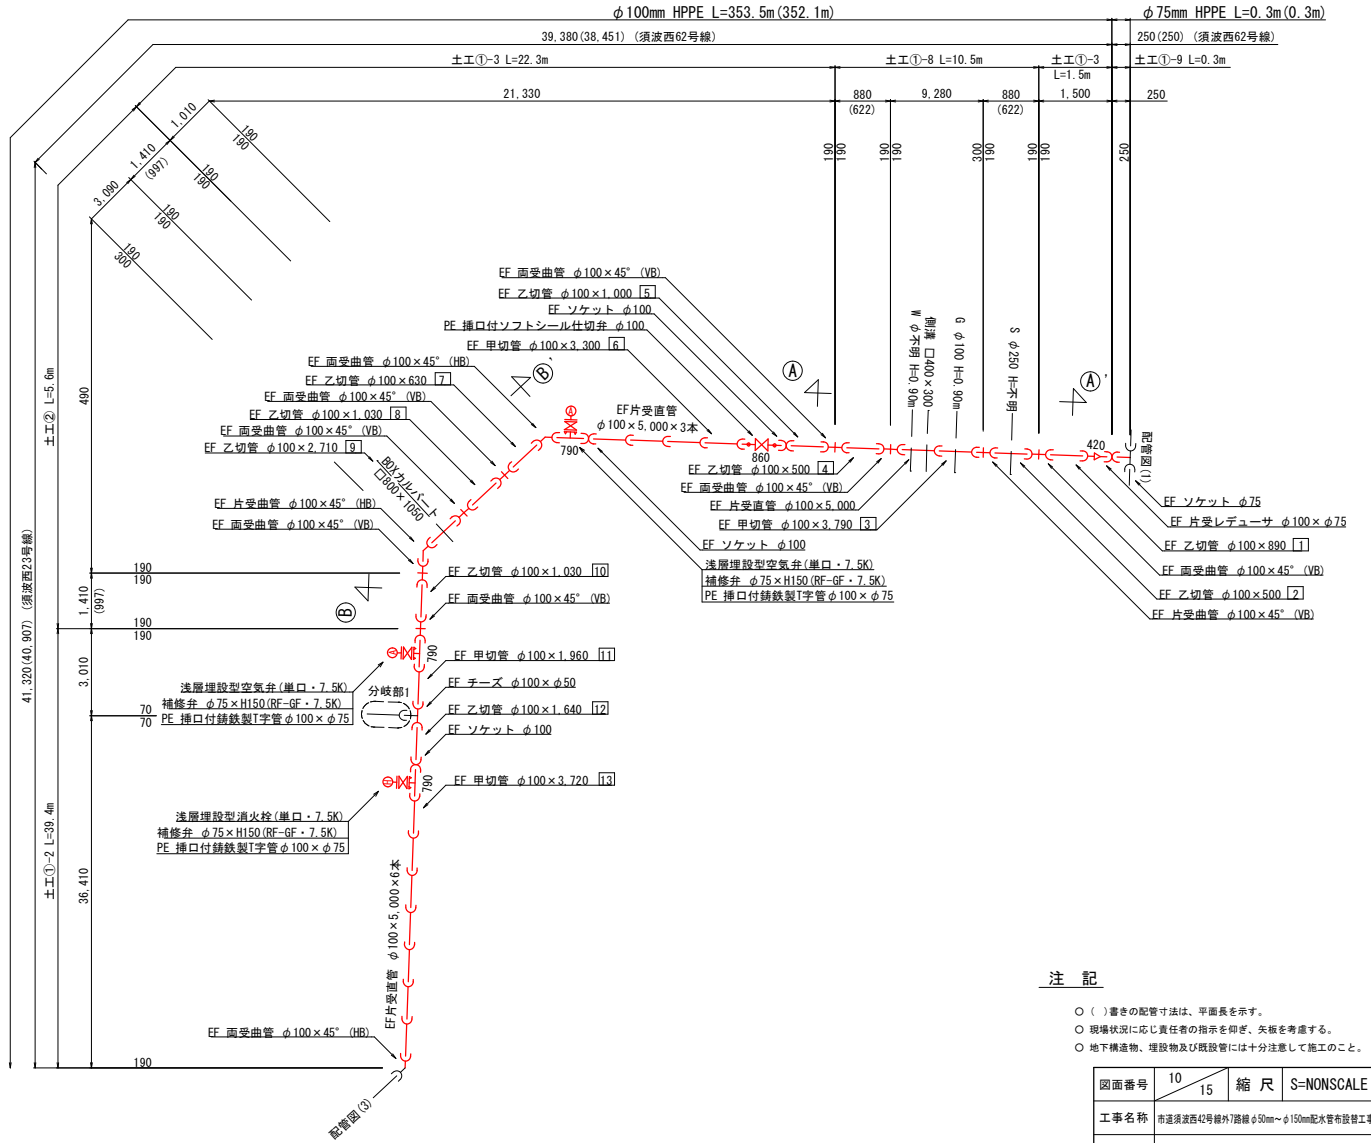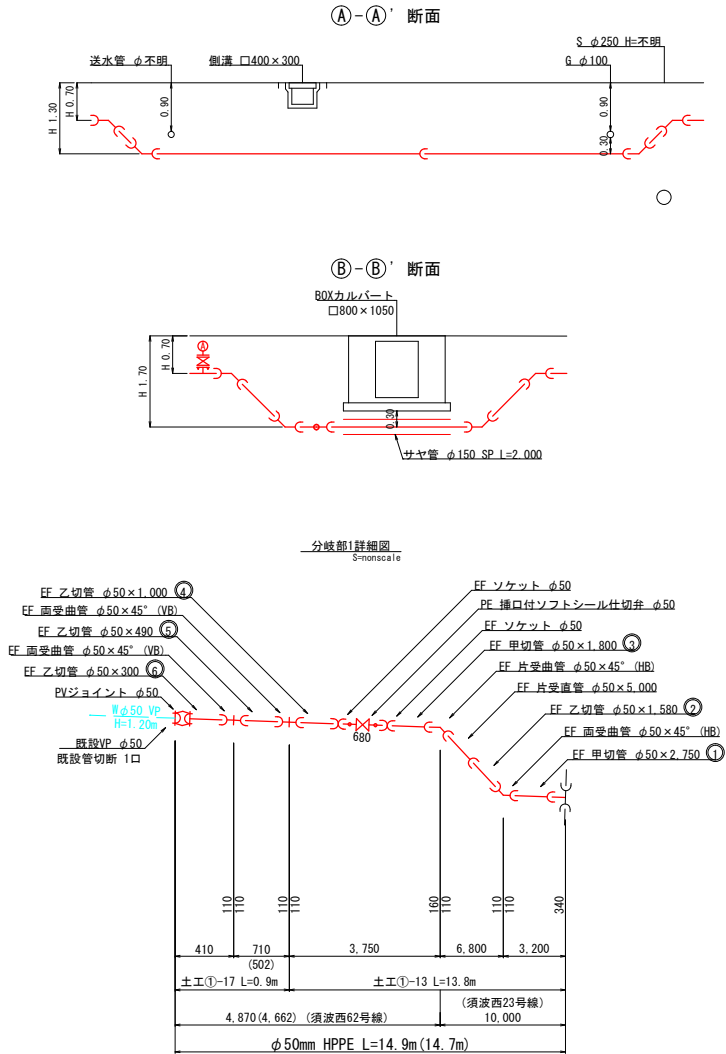


注 記

○ () 書きの配管寸法は、平面長を示す。
○ 現場状況に応じ責任者の指示を仰ぎ、矢板を考慮する。
○ 地下構造物、埋設物及び既設管には十分注意して施工のこと。

図面番号	10 / 15	縮 尺	S=NONSCALE
工事名称	市道須波西42号線外7路線φ50mm～φ150mm配水管布設工事		
種 別	本設配管図(2)		
工事場所	三原市須波ハイツニ丁目		
広島県水道広域連合企業団三原事務所			

本設配管図(3) S=NONSCALE





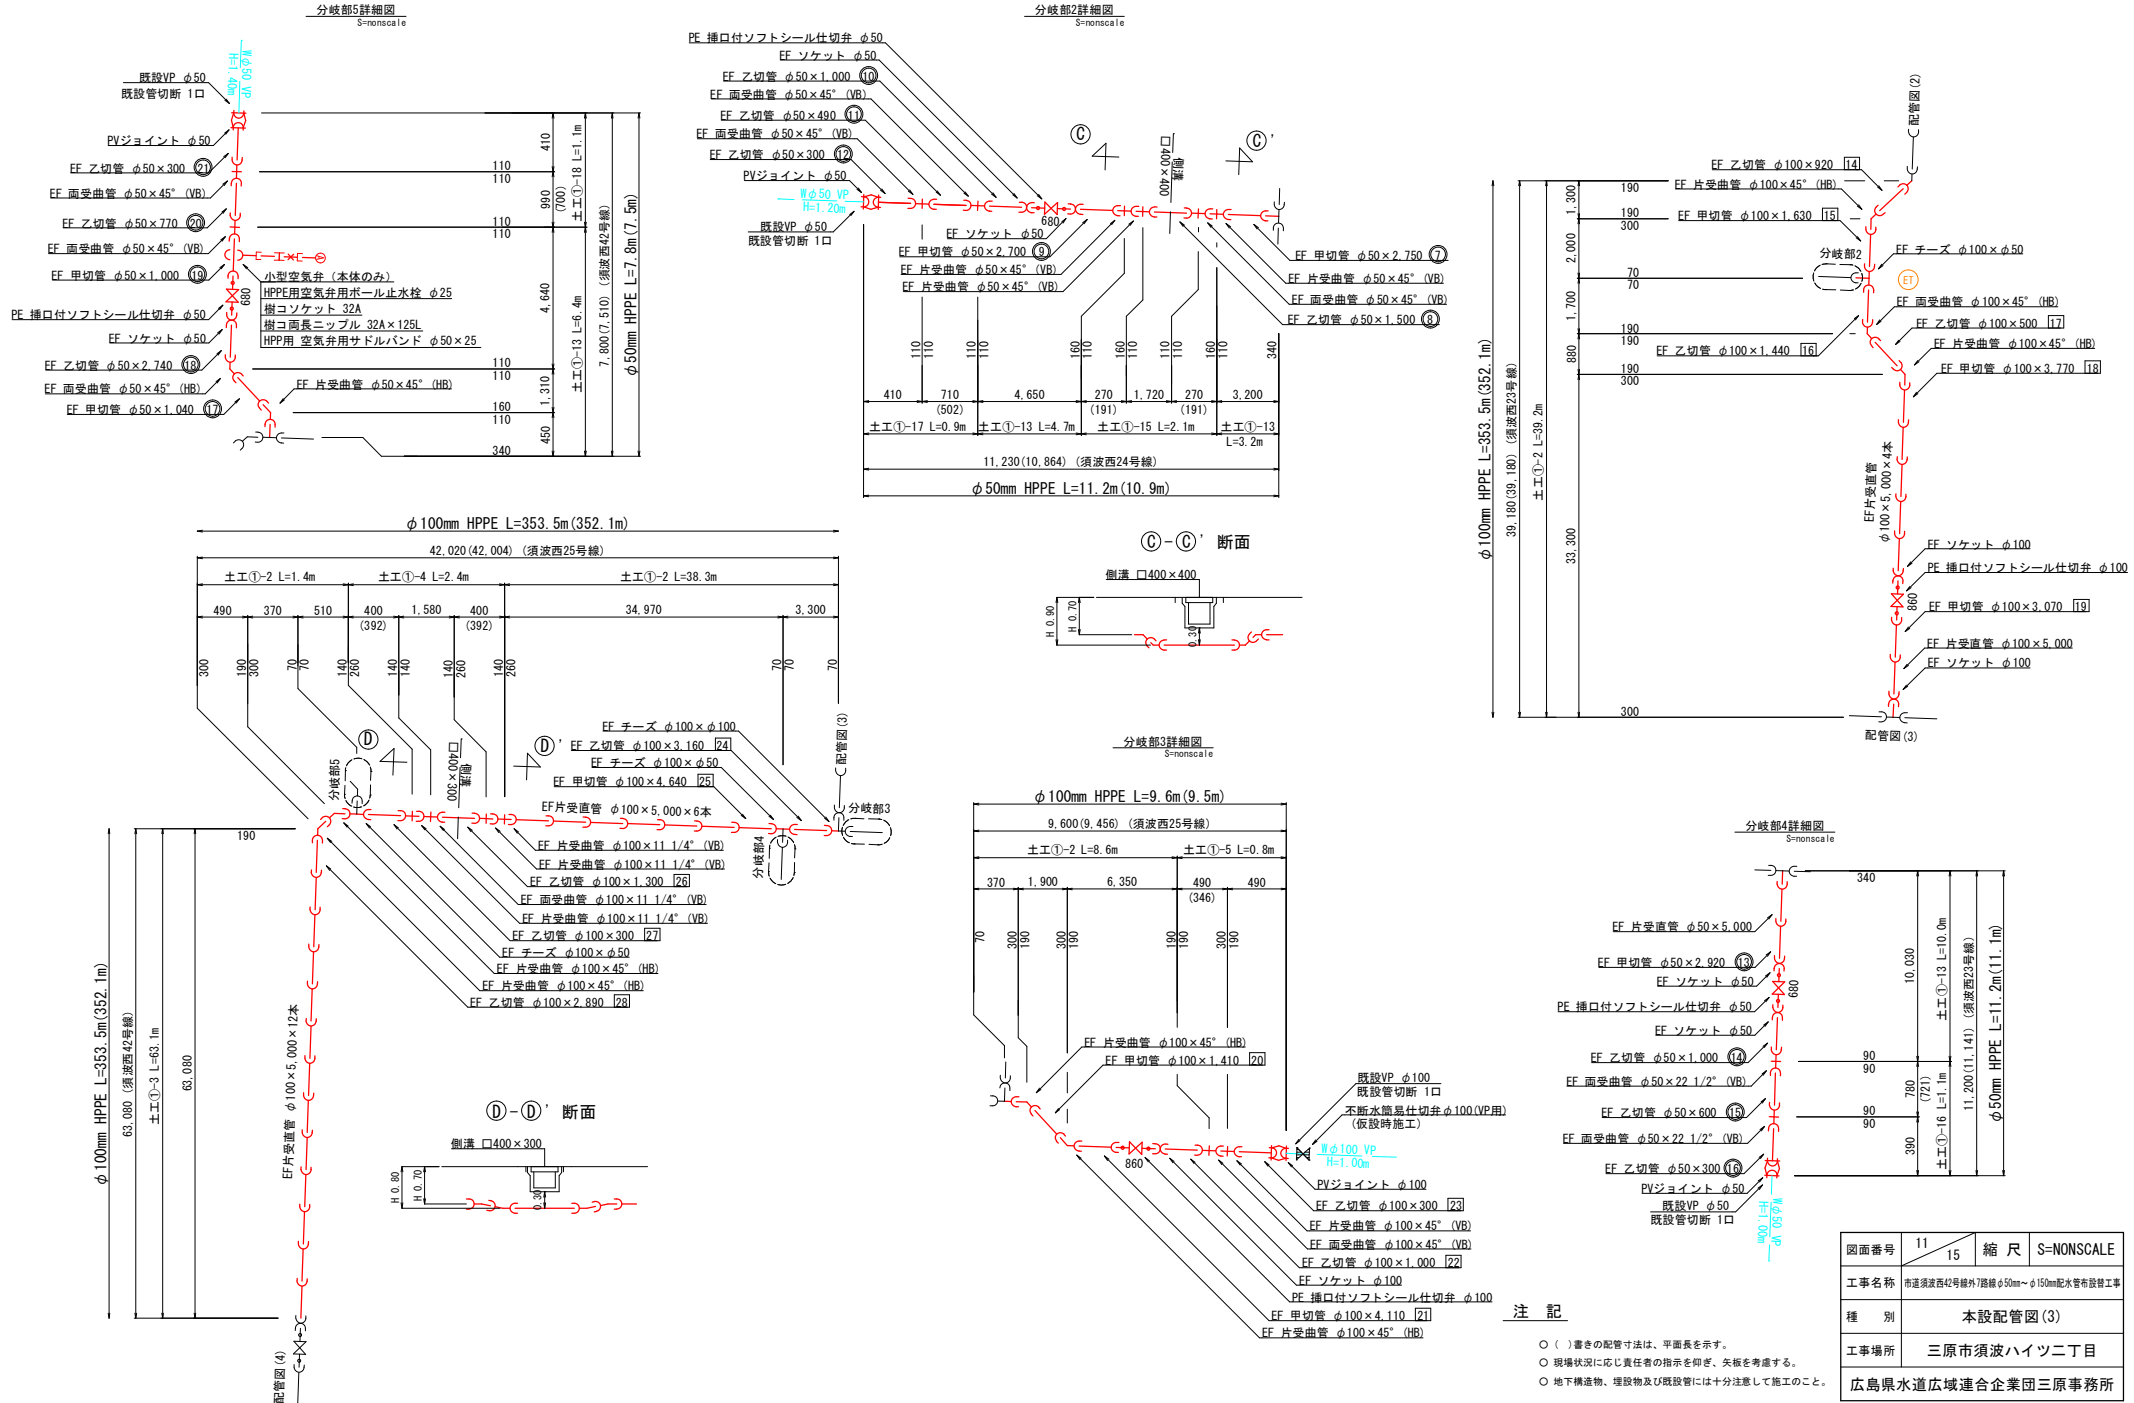


注 記

- () 書きの配管手法は、平面長を示す。
- 現場状況に応じ責任者の指示を仰ぎ、矢板を考慮する。
- 地下構造物、埋設物及び既設管には十分注意して施工のこと。

図面番号	11 / 15	縮 尺	S=NONSCALE
工事名称	市道須波西42号線外7路線φ50mm～φ150mm配水管布設管工事		
種 別	本設配管図(3)		
工事場所	三原市須波ハイツニ丁目		
広島県水道広域連合企業団三原事務所			

本設配管図(4) S=NONSCALE

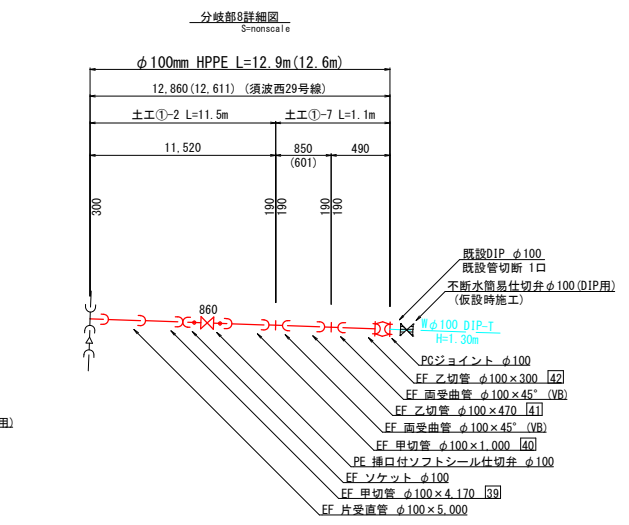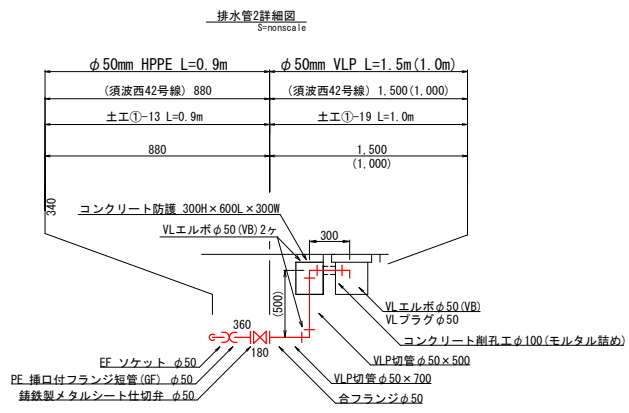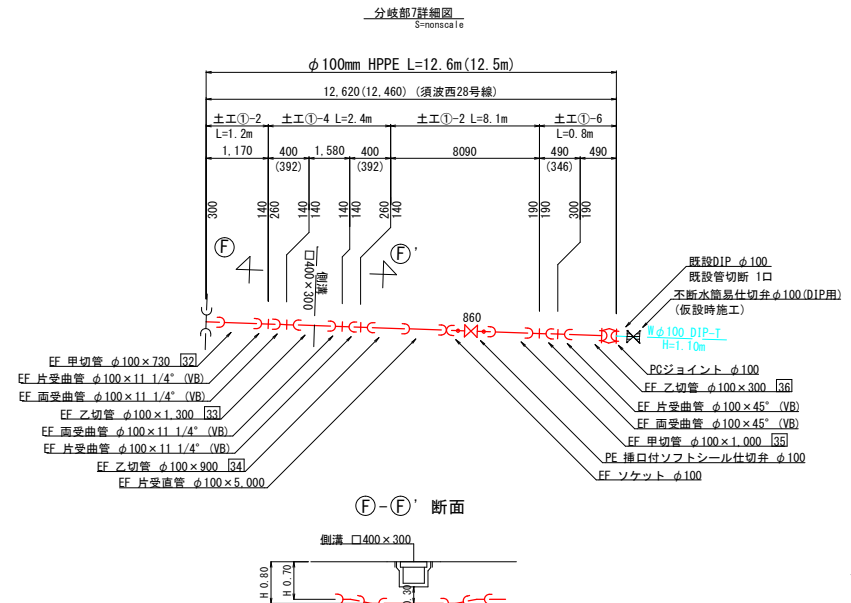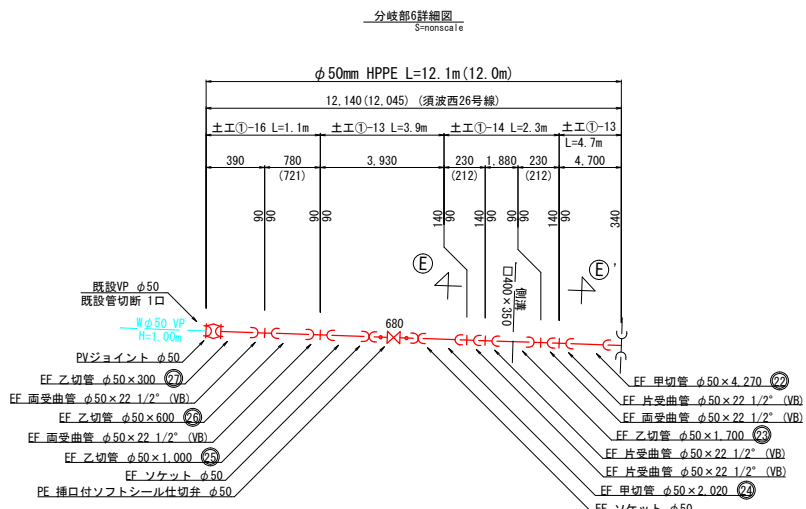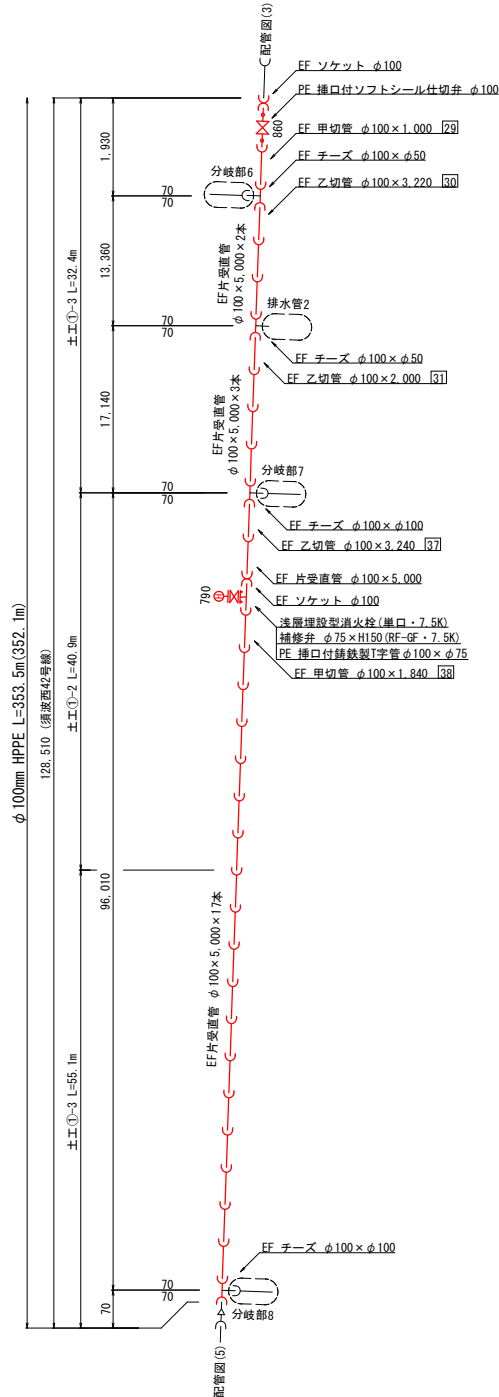







注 記

- () 書きの配管方法は、平面長を示す。
- 現場状況に応じ責任者の指示を仰ぎ、矢板を考慮する。
- 地下構造物、埋設物及び既設管には十分注意して施工のこと。

図面番号	12 / 15	縮 尺	S=NONSCALE
工事名称	市道須波西42号線外7路線φ50mm～φ150mm配水管布設管工事		
種 別	本設配管図(4)		
工事場所	三原市須波ハイツニ丁目		
広島県水道広域連合企業団三原事務所			

「この図面は、実際の図面を50%に縮小している。」

本設配管図(5) S=NONSCALE

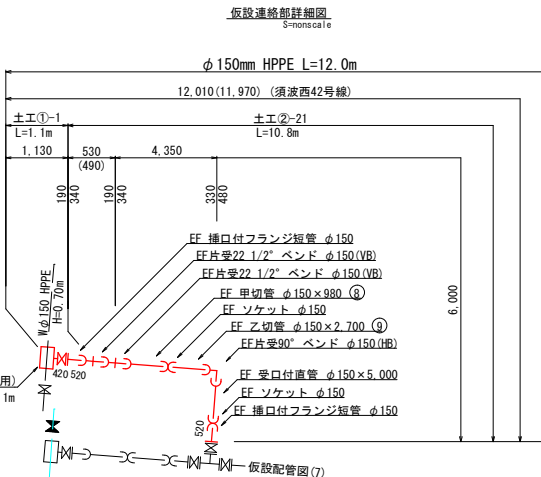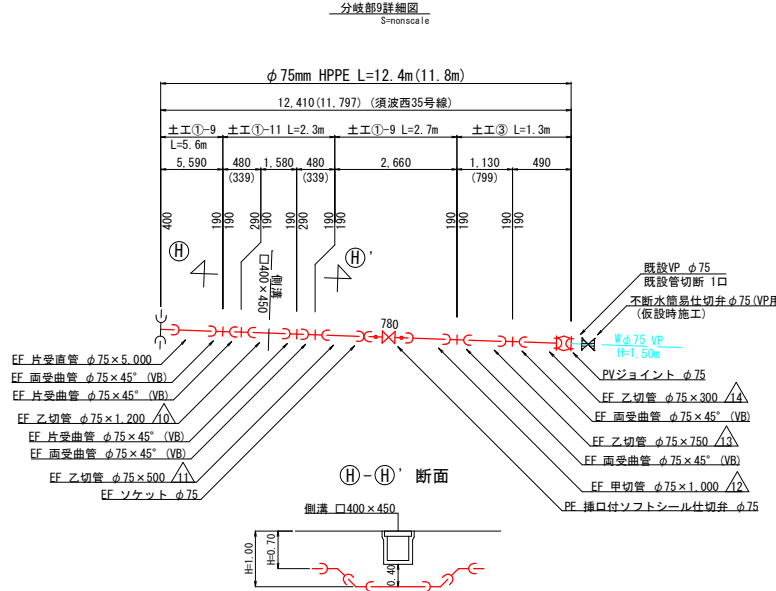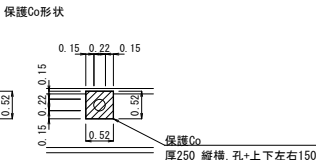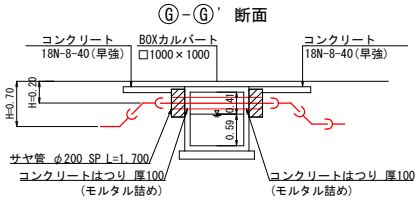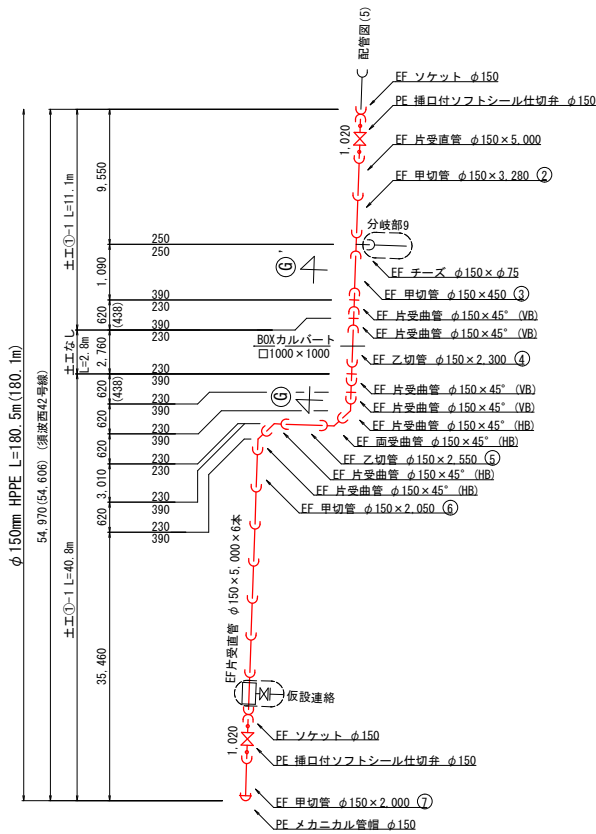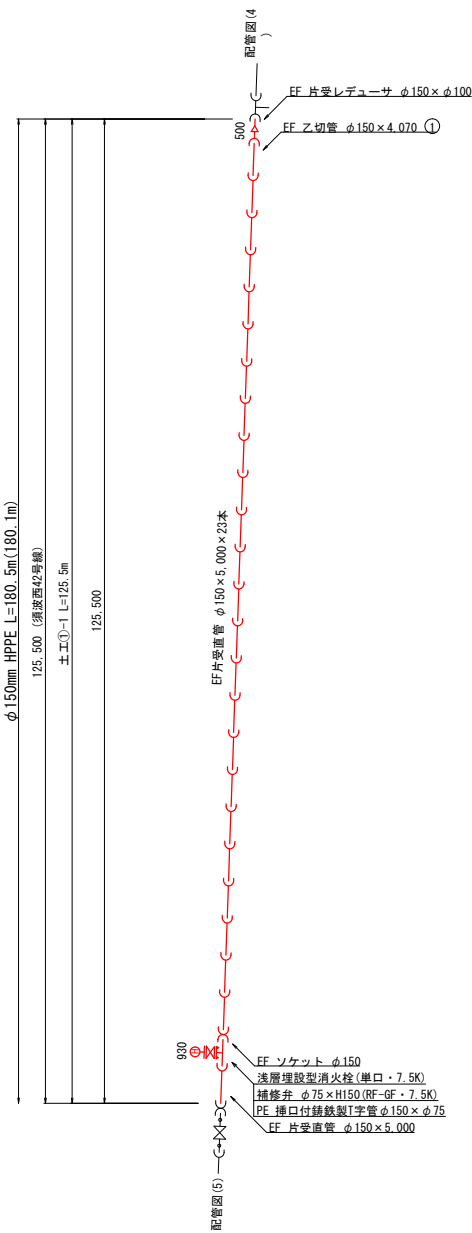

注 記

- () 書きの配管寸法は、平面長を示す。
- 現場状況に応じ責任者の指示を仰ぎ、矢張を考慮する。
- 地下構造物、埋設物及び既設管には十分注意して施工のこと。

図面番号	13 / 15	縮 尺	S=NONSCALE
工事名称	市道須波西42号線外7路線φ50mm～φ150mm配水管布設工事		
種 別	本設配管図(5)		
工事場所	三原市須波ハイツニ丁目		
広島県水道広域連合企業団三原事務所			

「この図面は、実際の図面を50%に縮小している。」

【HPPE φ150mm EF片受直管】 切管調書

管路施設等設計指針：最小切管寸法													甲切管 = 450		乙切管 = 350			
略 図	甲 切 管			乙 切 管									計	残	切 断			
	番号	形状	長さ	番号	形状	長さ	番号	形状	長さ	番号	形状	長さ				番号	形状	長さ
	①	⤵	450	①	—	4,070										4,520	480	2
	①	⤵	3,280													3,280	1,720	1
	①	⤵	2,050	④	—	2,300										4,350	650	2
	①	⤵	2,000	⑤	—	2,550										4,550	450	2
	①	⤵	980	⑥	—	2,700										3,680	1,320	2
【HPPE φ150 EF片受直管】													L = 5,000	5	本	20,380	4,620	9

【HPPE φ75mm EF片受直管】 切管調書

管路施設等設計指針：最小切管寸法													甲切管 = 350			乙切管 = 250						
略 図	甲 切 管			乙 切 管									計	残	切 断							
	番号	形状	長さ	番号	形状	長さ	番号	形状	長さ	番号	形状	長さ				番号	形状	長さ				
	①	△	1,350	①	—	400	①	—	1,020	△	—	780	△	—	500	4,050	950	5				
	②	△	4,560													4,560	440	1				
	③	△	1,000	④	—	3,060	△	—	300							4,360	640	3				
	④	△	1,000	⑤	—	1,200	△	—	610	△	—	750	△	—	300	3,860	1,140	5				
【HPPE φ75 EF片受直管】																L = 5,000		4 本		16,830	3,170	14

【HPPE φ100mm EF片受直管】 切管調書

管路施設等設計指針：最小切管寸法													甲切管 = 450		乙切管 = 300			
略 図	甲 切 管			乙 切 管						計		残	切 断					
	番号	形状	長 さ	番号	形状	長 さ	番号	形状	長 さ					番号	形状	長 さ	番号	形状
	13	⤵	3,790	4	—	500	2	—	500						4,790	210	3	
	6	⤵	3,300	7	—	630	1	—	890						4,820	180	3	
	11	⤵	1,960	9	—	2,710									4,670	330	2	
	13	⤵	3,720	5	—	1,000									4,720	280	2	
	15	⤵	1,630	14	—	920	10	—	1,030	8	—	1,030			4,610	390	4	
	18	⤵	3,770	23	—	1,000									4,770	230	2	
	19	⤵	3,070	12	—	1,640									4,710	290	2	
	20	⤵	1,410	24	—	3,160	23	—	300						4,870	130	3	
	21	⤵	4,110	17	—	500									4,610	390	2	
	29	⤵	1,000	16	—	1,440	29	—	1,300	42	—	300	27	—	300	4,340	660	5
	32	⤵	730	20	—	3,220	24	—	900						4,850	150	3	
	38	⤵	1,840	28	—	2,890									4,730	270	2	
	39	⤵	4,170	41	—	470									4,640	360	2	
	40	⤵	1,000	31	—	2,000	33	—	1,300						4,300	700	3	
	25	⤵	4,640												4,640	360	1	
	35	⤵	1,000	37	—	3,240	36	—	300						4,540	460	3	
	【HPPE φ100 EF片受直管】										L = 5,000 16 本			74,610	5,390	42		



【HPPE φ50mm EF片受直管】 切管調書

管路施設等設計指針：最小切管寸法													甲切管 = 350		乙切管 = 250				
略 図	甲 切 管			乙 切 管									計	残	切 断				
	番号	形状	長 さ	番号	形状	長 さ	番号	形状	長 さ	番号	形状	長 さ				番号	形状	長 さ	
	①	⤵	2,750	③	—	490	②	—	1,580						4,820	180	3		
	③	⤵	1,800	④	—	1,000	④	—	300						3,100	1,900	3		
	④	⤵	2,750	⑫	—	300	⑬	—	490	⑬	—	1,000			4,540	460	4		
	④	⤵	2,700	⑫	—	1,000	⑬	—	600	⑬	—	300			4,600	400	4		
	⑮	⤵	2,920	⑮	—	770	⑮	—	300						3,990	1,010	3		
	⑮	⤵	1,040	⑮	—	2,740	⑮	—	1,000						4,780	220	3		
	⑮	⤵	1,000	⑮	—	600	⑮	—	300	⑮	—	1,500			3,400	1,600	4		
	㉒	⤵	4,270												4,270	730	1		
	㉒	⤵	2,020	㉒	—	1,700									3,720	1,280	2		
【HPPE φ50 EF片受直管】													L = 5,000		9 本		37,220	7,780	27

図面番号	14 / 15	縮 尺	S=NONSCALE
工 事 名 称	市道須波西42号線外7路幅φ50mm～φ150mm配水管布設管工事		
種 別	切管調書		
工事場所	三原市須波ハイツニ丁目		
広島県水道広域連合企業団三原事務所			


「この図面は、実際の図面を50%に縮小している。」

舗装本復旧図 S=1:20
() 内数値は参考値とする。

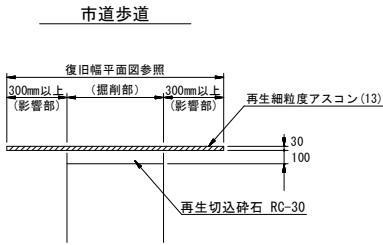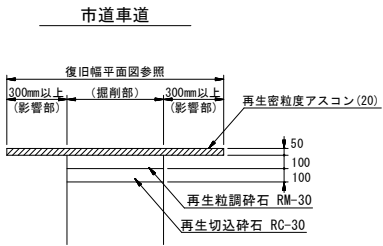


弁室組合せ標準図 S=1:10
() 内数値は参考値とする。


仕切弁BOX組合せ標準図 S=1:10
(円形1号 : φ150, φ100, φ75, φ50 H=0.7m)

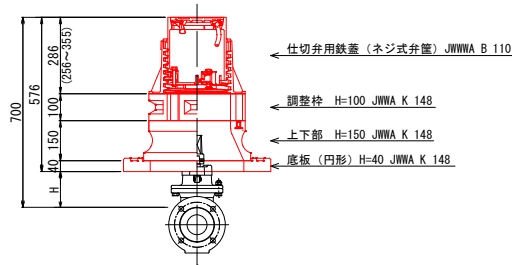

消火栓BOX組合せ標準図 S=1:10
(円形3号 : φ150, φ100 H=0.7m)

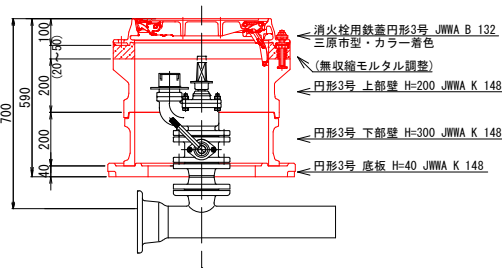

空気弁BOX組合せ標準図 S=1:10
(円形3号 : φ150, φ100 H=0.7m)

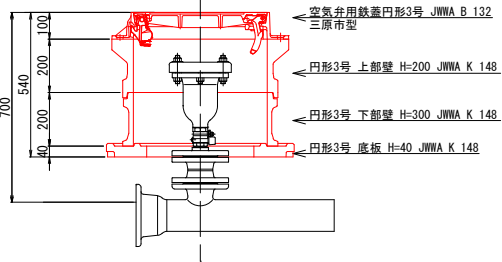

図面番号	15 15	縮 尺	S=1:20, 1:10
工事名称	市道須波西42号線外7路線φ50mm～φ150mm配水管布設替工事		
種 別	舗装本復旧図、弁室組合せ標準図		
工事場所	三原市須波ハイツ二丁目		
広島県水道広域連合企業団三原事務所			