

場内全体配置図

S=1/500

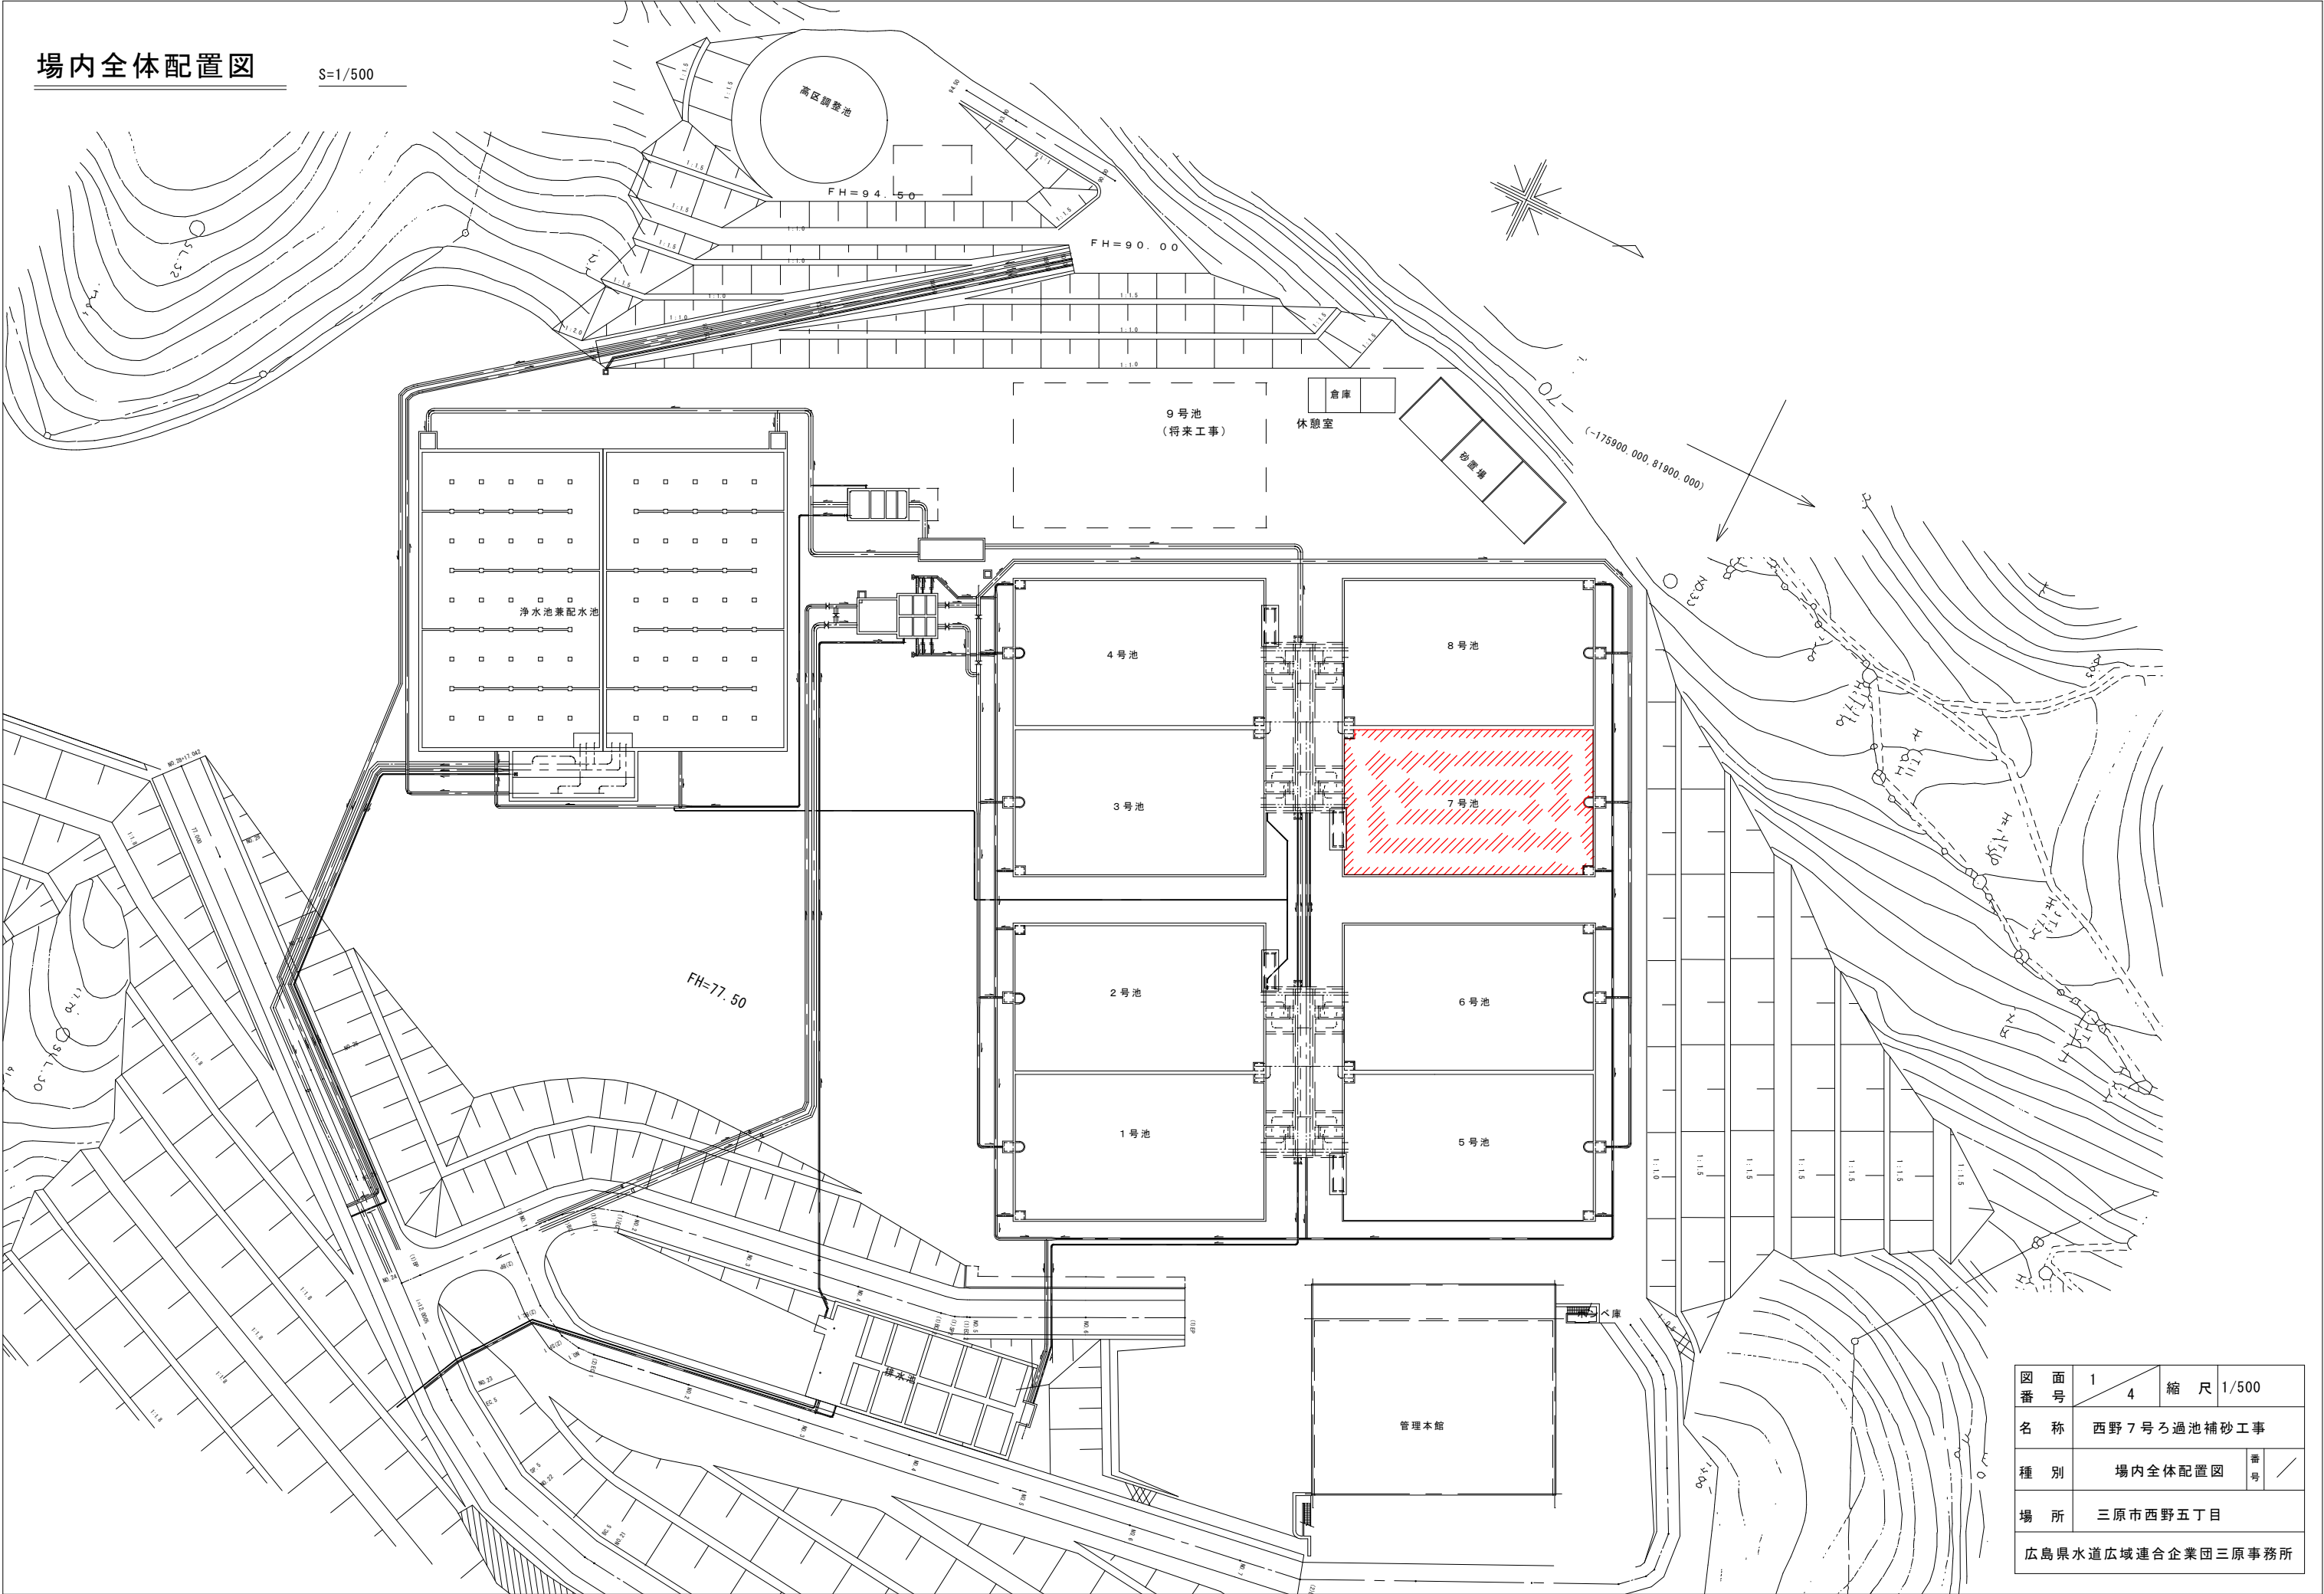


図 番	面 号	1 4	縮 尺	1/500			
	名 称				西野 7 号ろ過池補砂工事		
	種 別	場内全体配置図			番 号	／	
	場 所				三原市西野五丁目		
	広島県水道広域連合企業団三原事務所						

$$\underline{S = 1/100}$$
[illegible]

Technical drawing showing a cross-section of a water tank structure, labeled 7号池 (No. 7 Tank) and 8号池 (No. 8 Tank). The drawing includes dimensions, elevations, and structural details.

Dimensions and Elevations:

- Overall width: 51.500
- Overall height: 350
- Internal width: 25.040
- Internal height: 24.640
- Water level (HWL): +77.700
- Ground level (FGL): +77.500
- Bottom level (PCL): +74.735
- Bottom level (EL): +74.510
- Bottom level (EL): +74.110
- Bottom level (EL): +75.160
- Bottom level (EL): +78.200

Structural Details:

- Wall thickness: 200 x 5
- Reinforcement: 均しコンクリート (Uniform concrete), 主梁勾配コンクリート (Main beam slope concrete), 主梁 (Main beam)
- Reinforcement dimensions: t = 100, t = 40 ~ 240
- Reinforcement spacing: 650, 400, 600
- Reinforcement diameter: φ150有孔 (φ150 perforated)

Other Labels:

- 地下透水管 (Underground permeable pipe)
- 塩ビ製止水板 (PVC waterproofing plate)
- 7号池 (No. 7 Tank)
- 8号池 (No. 8 Tank)

図 番	面 号	3 4	縮 尺	1 / 100
名 称	西野7号ろ過池補砂工事			
種 別	緩速ろ過池断面図			番 号
場 所	三原市西野五丁目			
広島県水道広域連合企業団三原事務所				



完 成



図 番	面 号	4 4	縮 尺	1/50, 1/20
名 称	西野7号ろ過池補砂工事			
種 別	主渠、ろ過池端部、 ろ層構成詳細図			番 号
場 所	三原市西野五丁目			
広島県水道広域連合企業団三原事務所				