




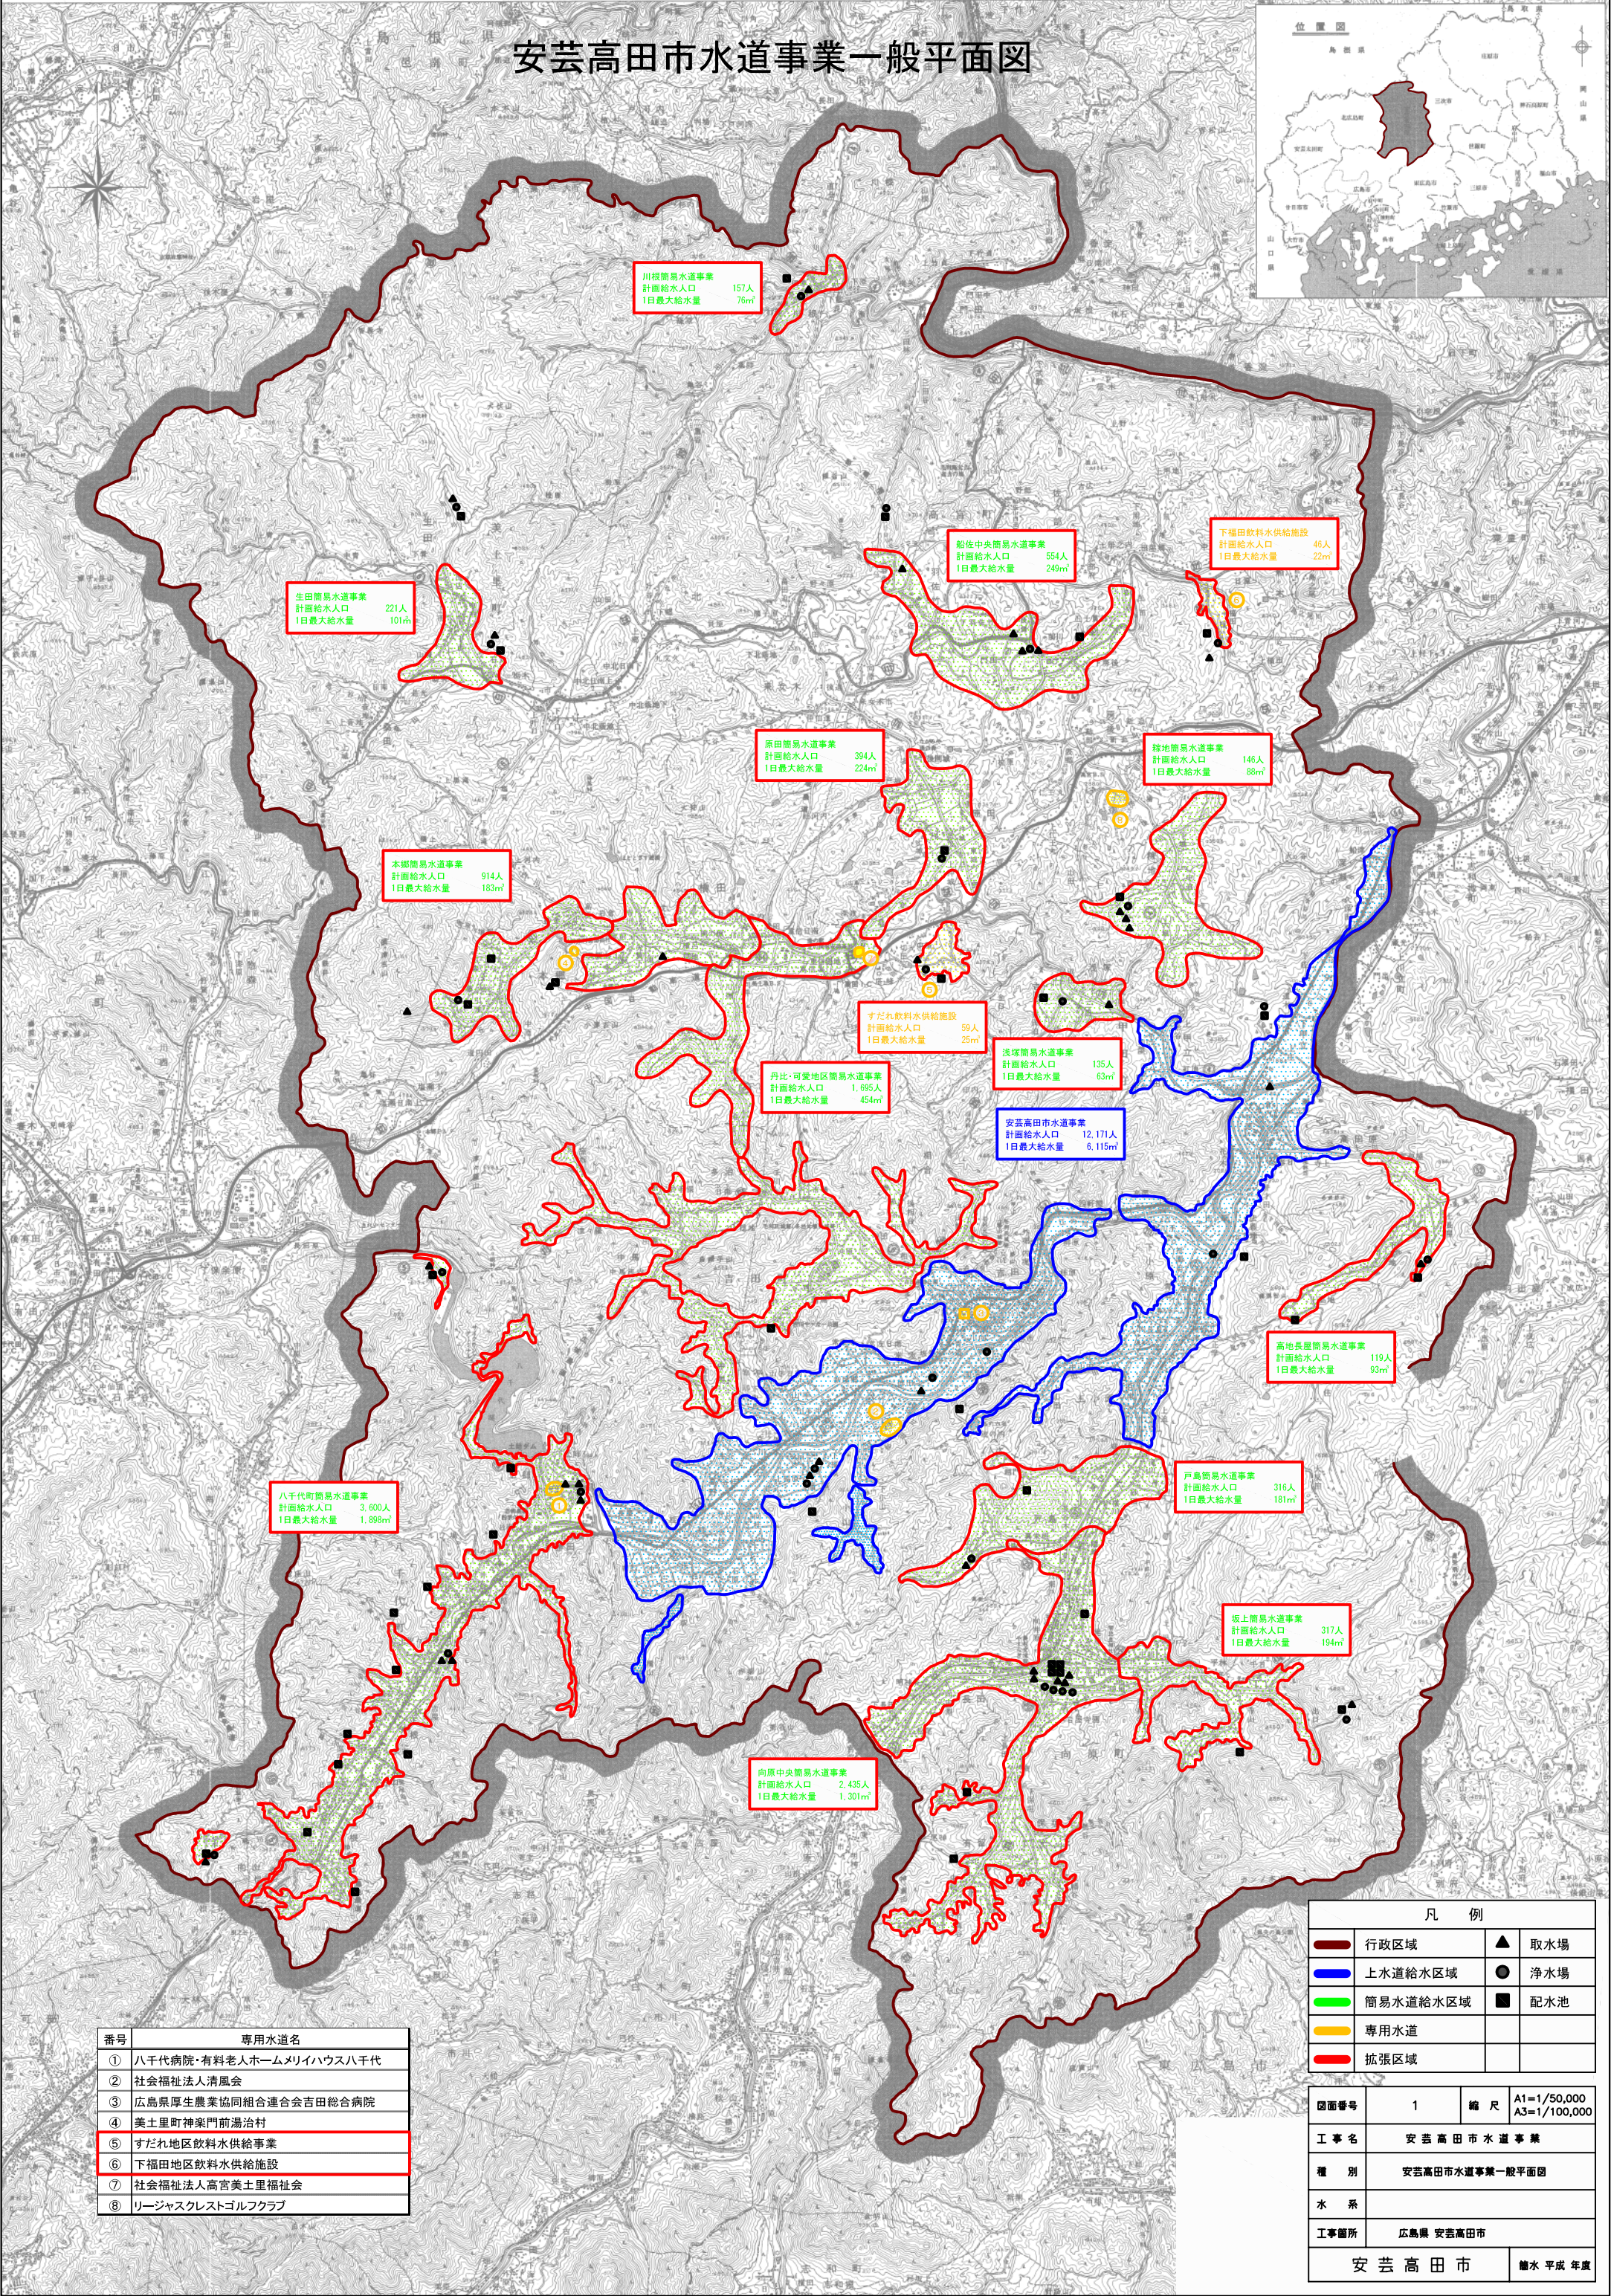

安芸高田市水道事業一般平面図



番号	専用水道名
①	八千代病院・有料老人ホームメリイハウス八千代
②	社会福祉法人清風会
③	広島県厚生農業協同組合連合会吉田総合病院
④	美土里町神楽門前湯治村
⑤	すだれ地区飲料水供給事業
⑥	下福田地区飲料水供給施設
⑦	社会福祉法人高宮美土里福祉会
⑧	リージャスクレストゴルフクラブ

凡 例			
	行政区域		取水場
	上水道給水区域		浄水場
	簡易水道給水区域		配水池
	専用水道		
	拡張区域		

図面番号	1	縮 尺	A1=1/50,000 A3=1/100,000
工 事 名	安 芸 高 田 市 水 道 事 業		
種 別	安芸高田市水道事業一般平面図		
水 系			
工事箇所	広島県 安芸高田市		
安 芸 高 田 市		給水平成年度	