

広島水道事務所

単  
県

令和 8~10 年度

太田川東部工業用水道第二期水道事業（拡張）

東広島市西条町田口字金清～受注者の処理施設

田口浄水場汚泥再資源化業務

実 施

業 務 概 要

浄水汚泥の再資源化  
（収集運搬及び処分）

一式

仕 様 書

特 別 事 由  
（特約条件は別紙）

業 務 日 数

日

主 務 課 長

## 特記仕様書

### 1 業務名称

田口浄水場汚泥再資源化業務

### 2 業務場所

東広島市西条町田口字金清～受注者（産業廃棄物処分業者）の処理施設

### 3 業務概要

浄水汚泥の収集運搬（汚泥の掻取、敷砂含む） 一式

浄水汚泥の再資源化 一式

### 4 業務内容

田口浄水場で発生する浄水汚泥を、天日乾燥床から積込運搬を行い、再資源化する。

### 5 処分委託する産業廃棄物の種類等

- |             |                        |
|-------------|------------------------|
| (1) 汚泥の種類   | 浄水汚泥（天日乾燥汚泥）           |
| (2) 年間予定数量  | 120 t（天候等の状況により変動する。）  |
| (3) 敷き砂予定数量 | 15.6 m <sup>3</sup> 見込 |
| (4) 性状      | 別紙 汚泥検査結果書             |
| (5) 荷姿      | 泥状、含水率約 65～85%乾燥ケーキ    |
| (6) 搬出車両    | 4 t 積みダンプトラック          |
| (7) 搬出頻度    | 2～4回/年                 |

### 6 主たる適用法令と法令遵守義務等

- (1) 廃棄物の処理及び清掃に関する法律
- (2) 廃棄物の処理及び清掃に関する法律施行令
- (3) 廃棄物の処理及び清掃に関する法律施行規則
- (4) 業務委託契約書に掲げる契約条項

### 7 提出書類等

- (1) 契約後ただちに提出する書面
  - ア 別紙特約事項に定める関係法令に係る各種業務の許可書及び届出書等
  - イ 運搬車両の車検証の写し及び運転者の運転免許証の写し
  - ウ 運搬車両の保険証明書
  - エ 運搬車両一覧表（車両番号、運転者）
  - オ 運搬経路及び運搬時間などを記載した運搬計画書
  - カ 汚泥再資源化における処理方法とその工程及び施設能力と運用に係る業務計画書
  - キ その他発注者が求めるもの

- (2) 1回の業務完了毎に提出する書面
  - ア 業務報告書・業務写真（汚泥積込、汚泥運搬状況、計量状況、荷卸し状況等）
  - イ 計量票（汚泥処分報告の数量証明）
  - ウ 産業廃棄物管理票（別紙特約事項に記載のとおり。）
- (3) 受託料分割請求時に提出する書面
  - ア 発注者が支払い事務に要求する書面等

## 8 処分に関する重量及び精算等

- (1) 汚泥再資源化処分に係る計量費用は、受注者が負担し計量証明を発注者に提出する。
- (2) 計量施設を受注者が設ける場合には、公認の計量所たる証明書の写しの提出をもって公的計量値とする。
- (3) 業務に係る単位重量は、「t」とし桁数は小数第3位を切り捨て小数第2位(10kg)までとする。
- (4) 精算重量は、積載時の重量から非積載時の重量を差し引いた値とする。
- (5) 委託料の支払いは、年3回までとする。


## 9 その他

- (1) 疑義が生じた場合は、速やかに発注者と協議すること。
- (2) 受注者は、他の業務及び工事との関連性をよく熟知し、またこれに係る関連作業を円滑に実施するにあたり、発注者を含め関係業者間にて協議及び調整を行うこと。また、受注者は、作業日の前日までに発注者に対して、作業可否の確認を行うこと。なお、天候の急変については、両者とも責を問わないこととする。
- (3) 登坂路での汚泥及び上澄み等の液体が落下することを防止するため、車両に積込む汚泥量を調整すること。
- (4) 産業廃棄物管理票は受注者にて用意すること。







← 黒瀬川

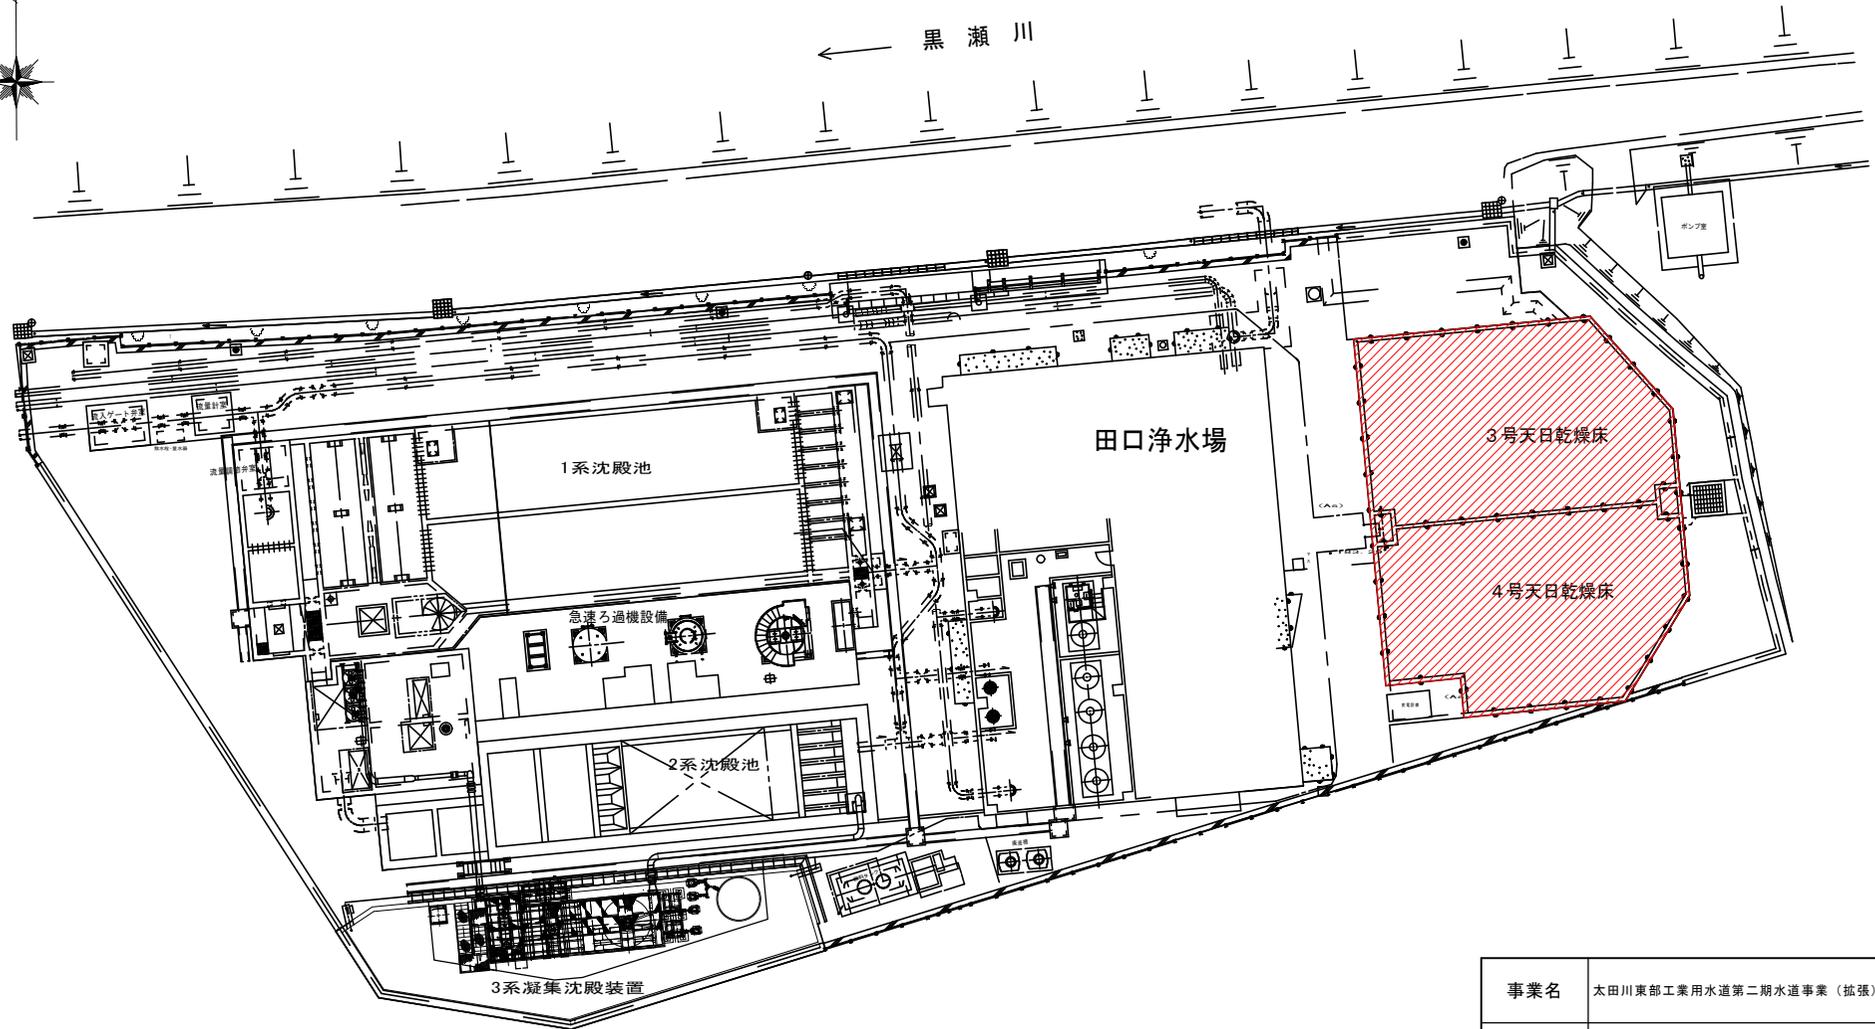

事業名	太田川東部工業用水道第二期水道事業（拡張）	図面 番号	1 2
業務名	田口浄水場汚泥再資源化業務		
図名	配置図	縮尺	—
業務場所	東広島市西条町田口字金清		

広島水道事務所

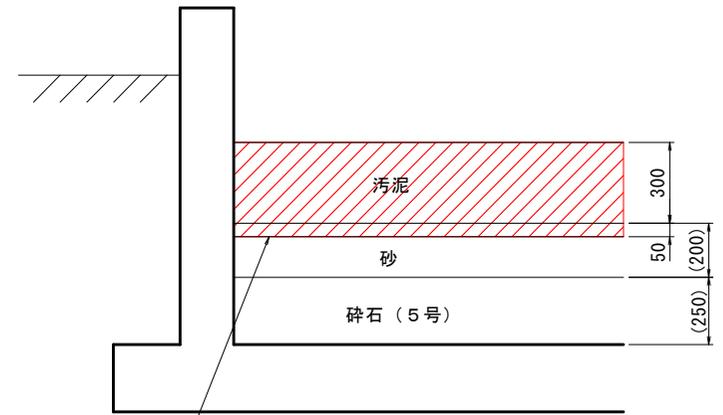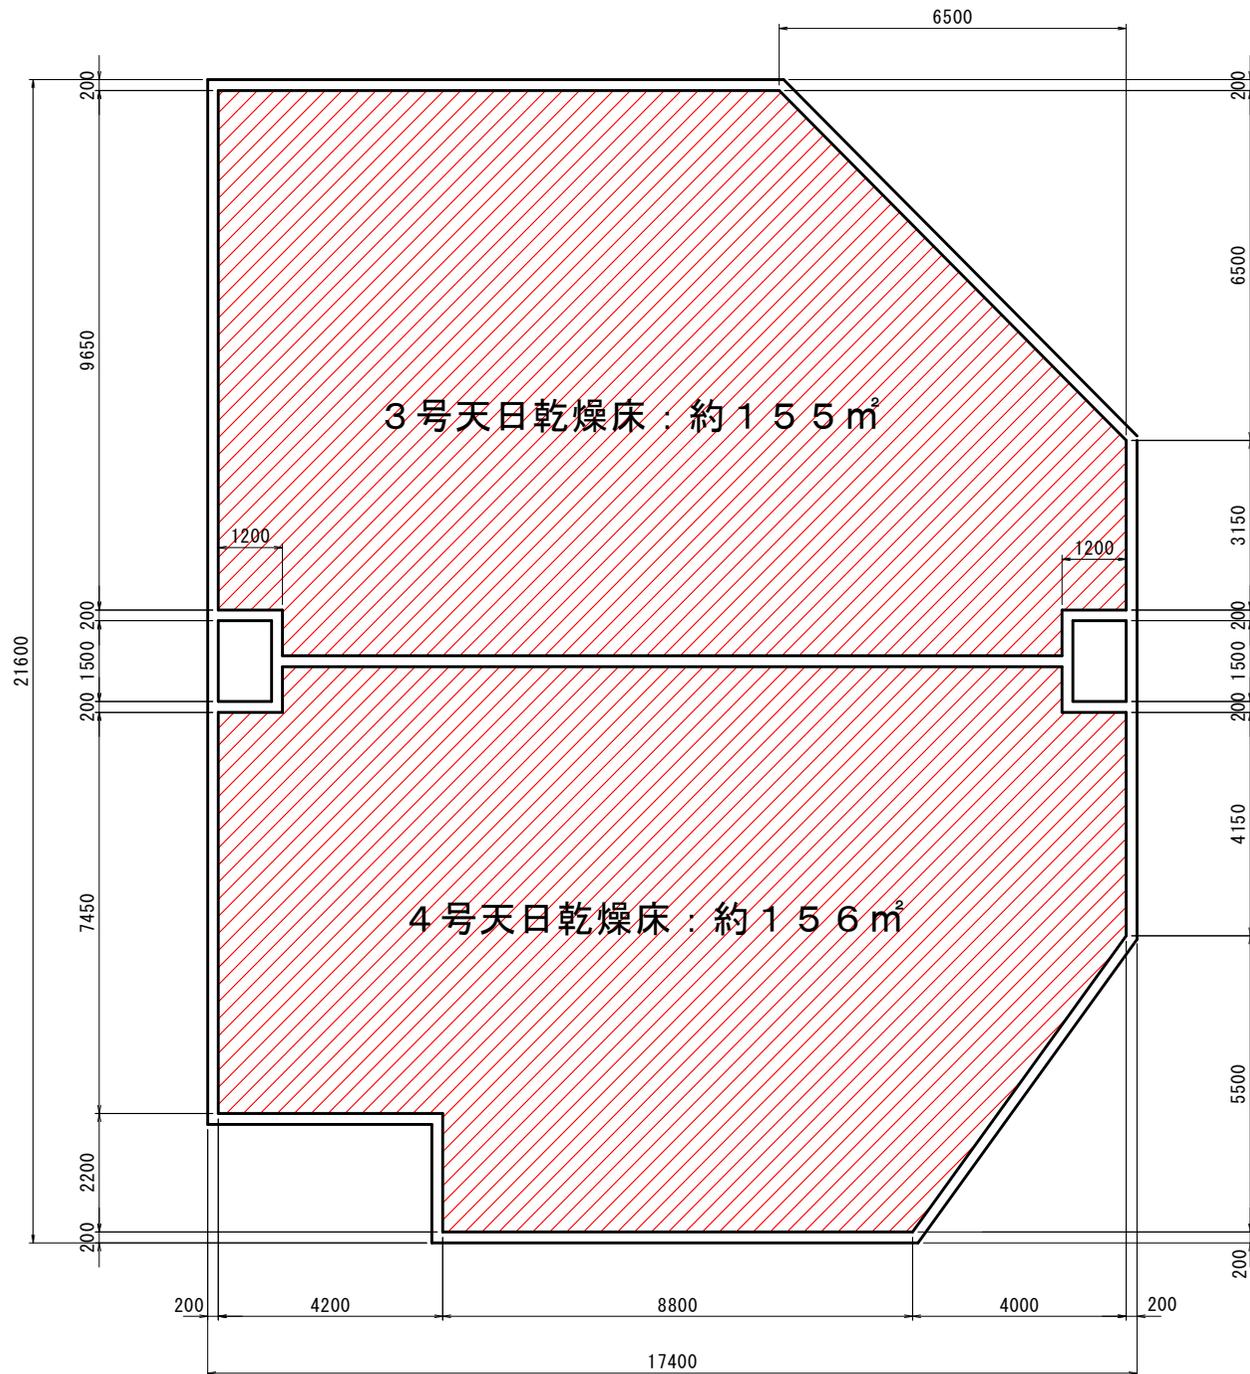

※汚泥掻き取り搬出後、砂 (H=50mm) を敷きならすこと。

■■■■ 掘削範囲

事業名	太田川東部工業用水道第二期水道事業 (拡張)	図面番号	2 / 2
業務名	田口浄水場汚泥再資源化業務		
図名	天日乾燥床 詳細図	縮尺	1/100
業務場所	東広島市西条町田口字金清		

広島水道事務所