



注）数値は、あくまで例であり、現場条件及び埋め戻し材料の状態により適宜、調整する事。

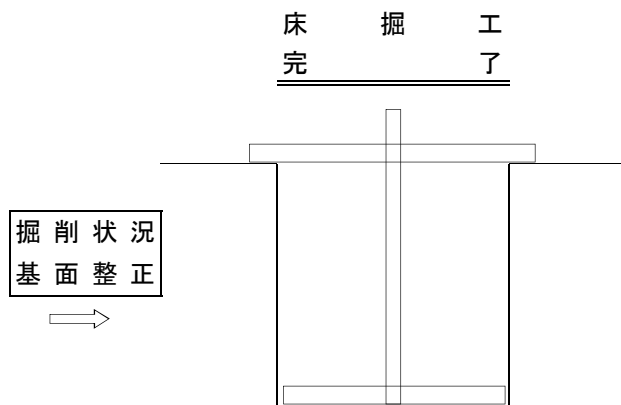


※床掘断面の出来形は求めないが、道路管理者提出資料として撮影する。

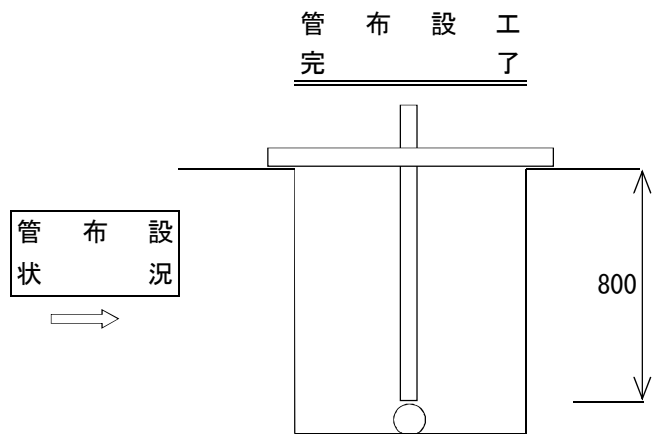


埋戻し材
投入状況




タコ転圧
状況

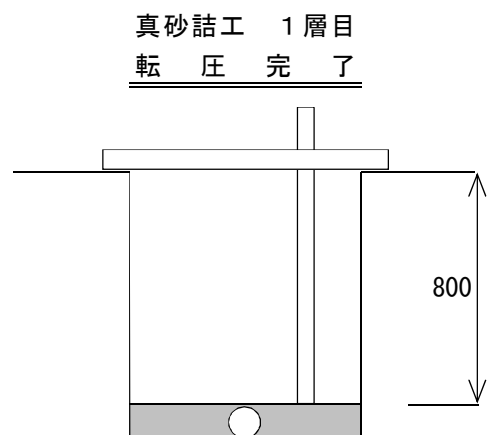


転圧状況
施工形態毎に1枚
(同一施工方法は各測点で1枚)

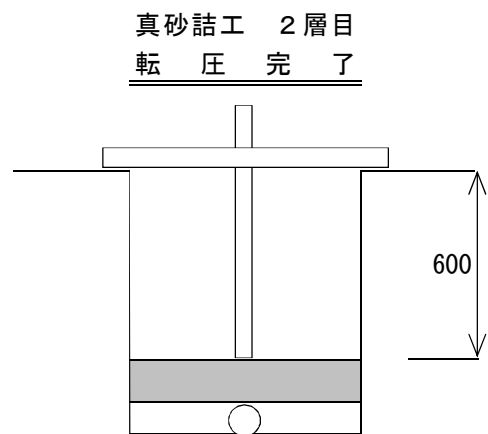

転圧状況
施工形態毎に1枚
(同一施工方法は各測点で1枚)

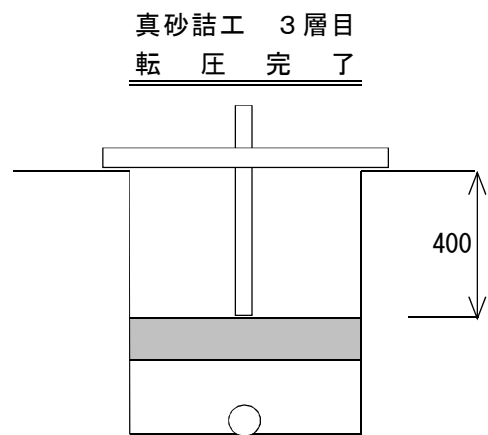

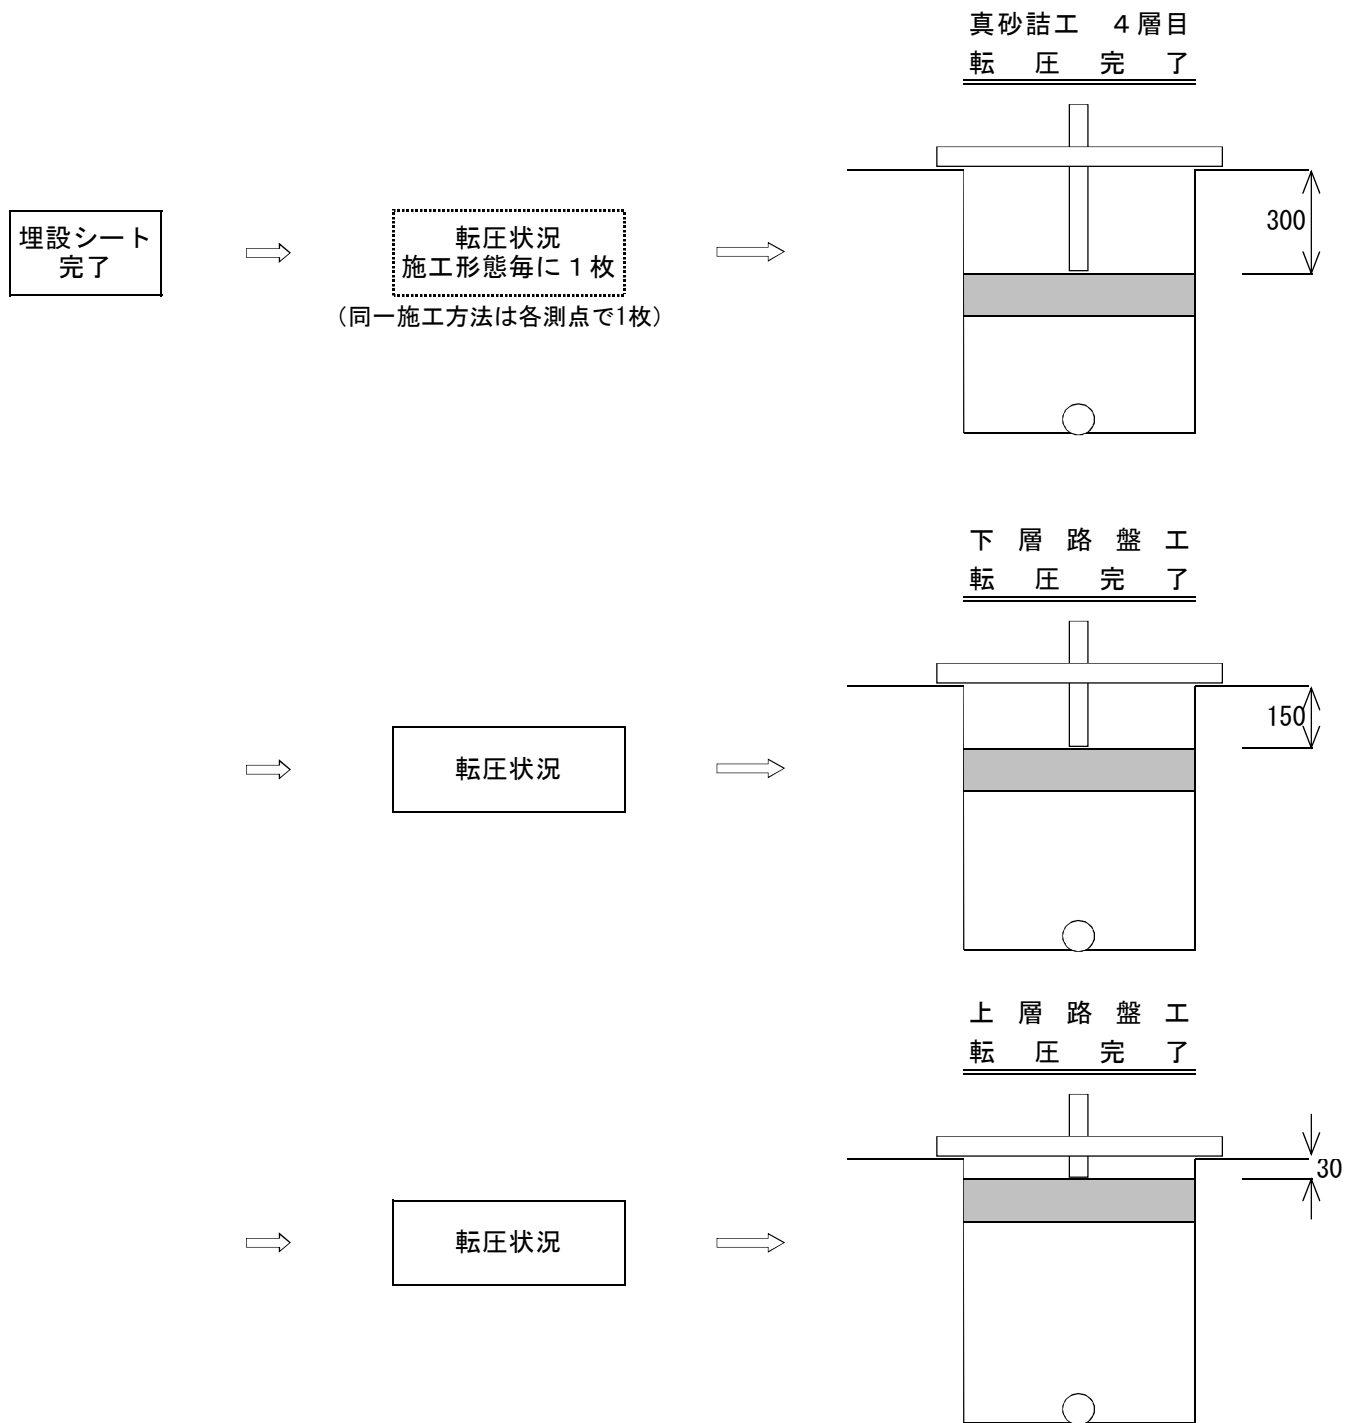

工事写真（土工一連）

舗装切断状況 → 舗装版取壊し状況・完了 → 床掘状況 → 基面整正状況・完了 → 管布設状況 → 埋戻し材投入状況 → 真砂詰工・埋戻し工 転圧状況（施工形態毎） → 真砂詰工・埋戻し工 転圧完了（各層） → 管埋設シート完了 → 下層路盤工 転圧状況・完了 → 上層路盤工 転圧状況・完了 → （乳剤散布状況・完了） → 仮復旧工状況・完了
 ※ 真砂詰工・埋戻し工、下層路盤工、上層路盤工の転圧状況は施工形態（施工方法）毎に1枚とし、乳剤散布状況・完了は乳剤散布が必要な場合。

舗装本復旧工

本復旧工（舗装切断状況） → 本復旧工（舗装版取壊し状況・完了） → 本復旧工（乳剤散布状況・完了） → 本復旧工（敷き均し状況・転圧状況・完了） → 区画線工 施工状況